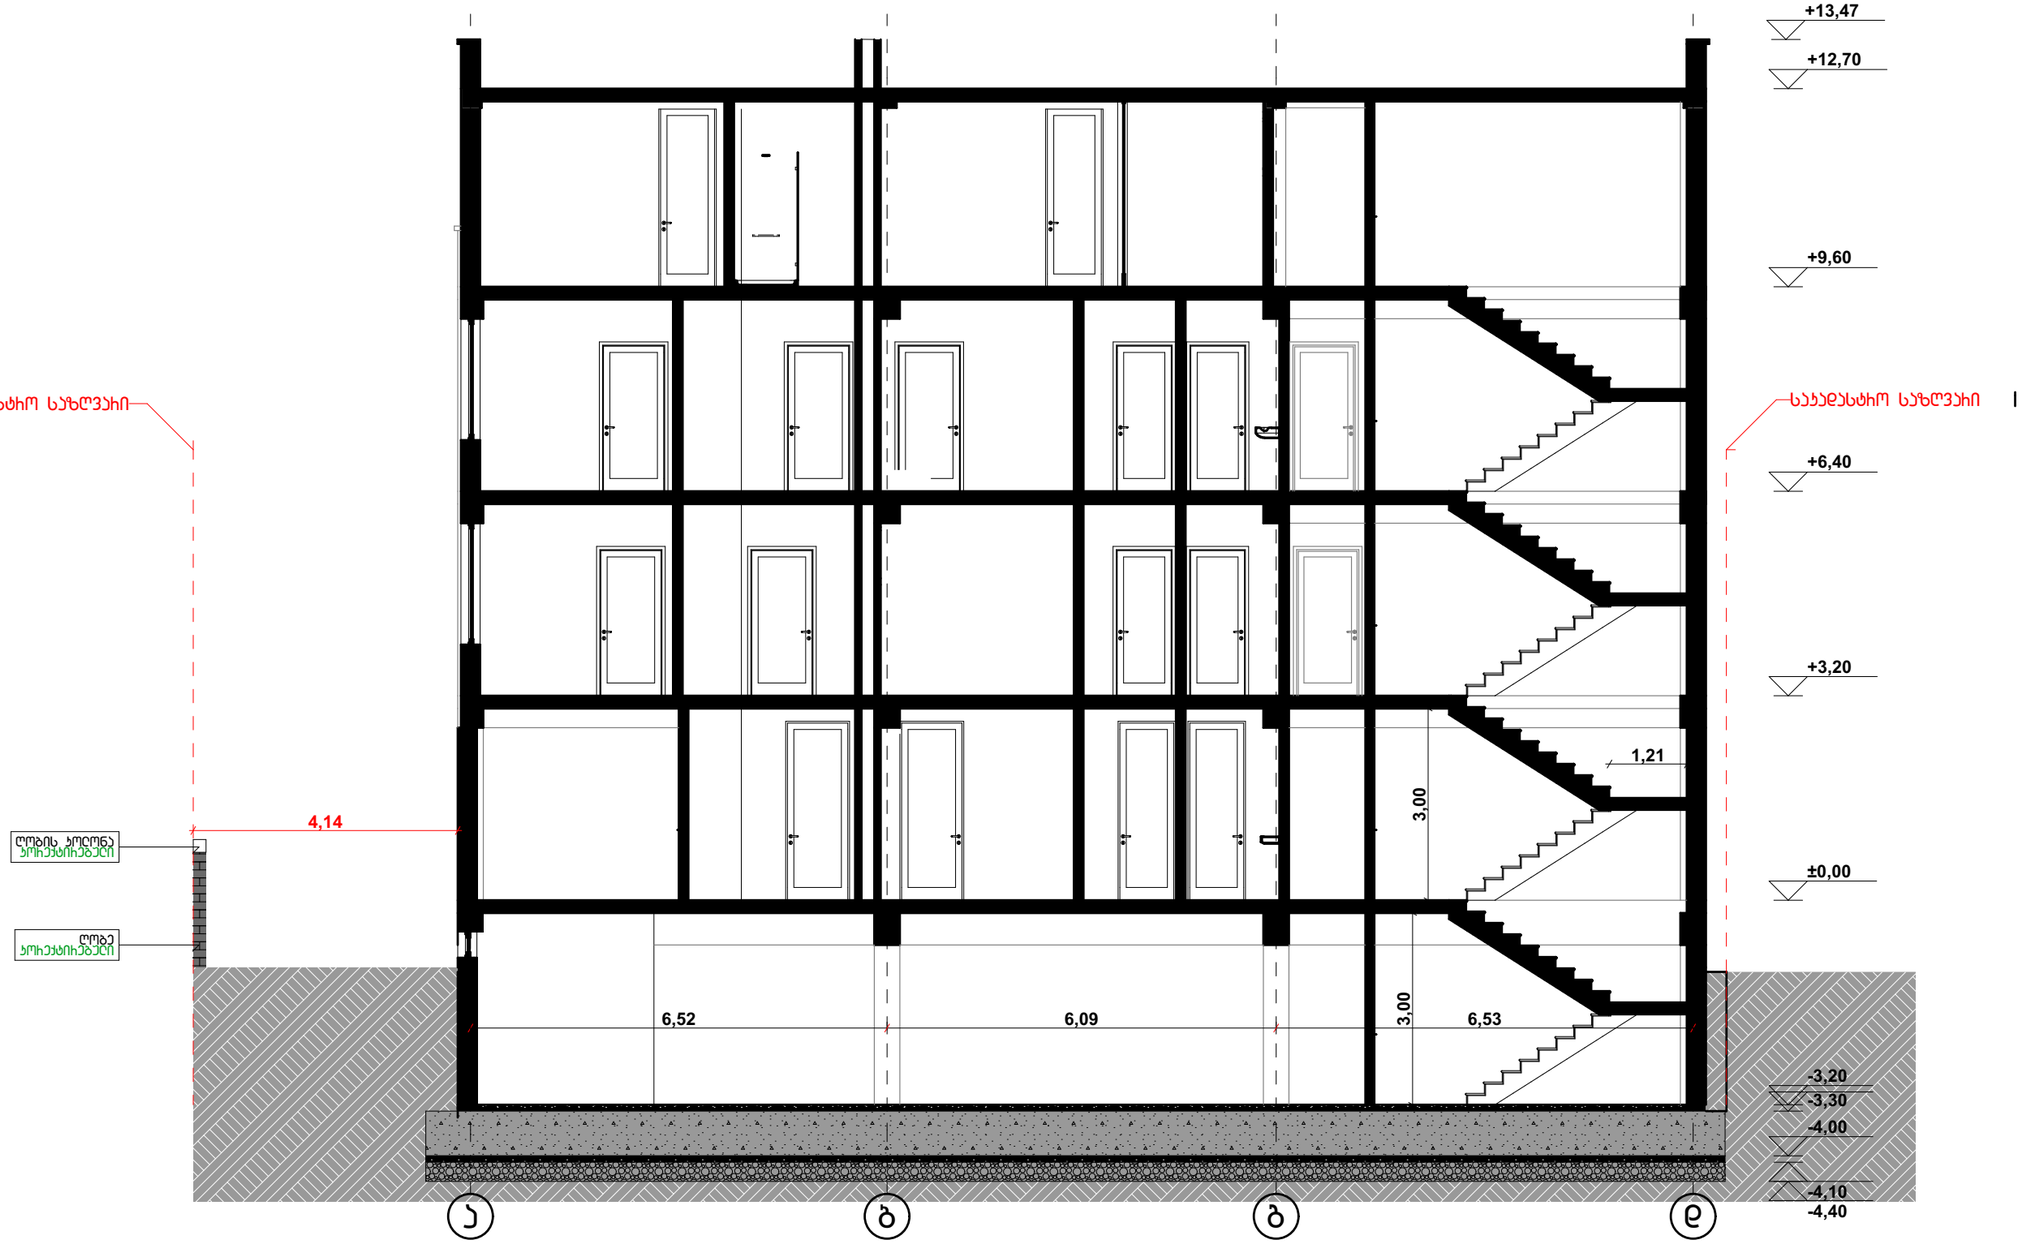

	პირობითი ნიშნები:	შენიშვნები:	დამკვეთის ინფორმაცია		სატიტულო ინფორმაცია		
	კედელი	1. ნახაზზე ზომები მოცემულია მეტრებში	დამკვეთი	შპს "ს‌ოლემარტი"	არქიტექტორი	დ. კოპალიანი	
	საკადასტრო საზღვარი	2. ნახაზის ყველა ცვლილება მშენებლობისას შეთანხმებული უნდა იყოს პროექტის ავტორთან	მისამართი	ქალაქი თბილისი, დავით აღმაშენებლის ხეივანი №74ა			
	ღერძის ხაზი				მასშტაბი	1:100	ჭრილი 1 - 1
	ფართობი	3. ნახაზზე საპროექტო შენობის ნული ნიშნული შეესაბამება აბსოლიტურ ნიშნულს 0.00 = 437.60	თბილისი - 2026		ფორმატი	A-3	
	ჭრილის აღნიშვნა						

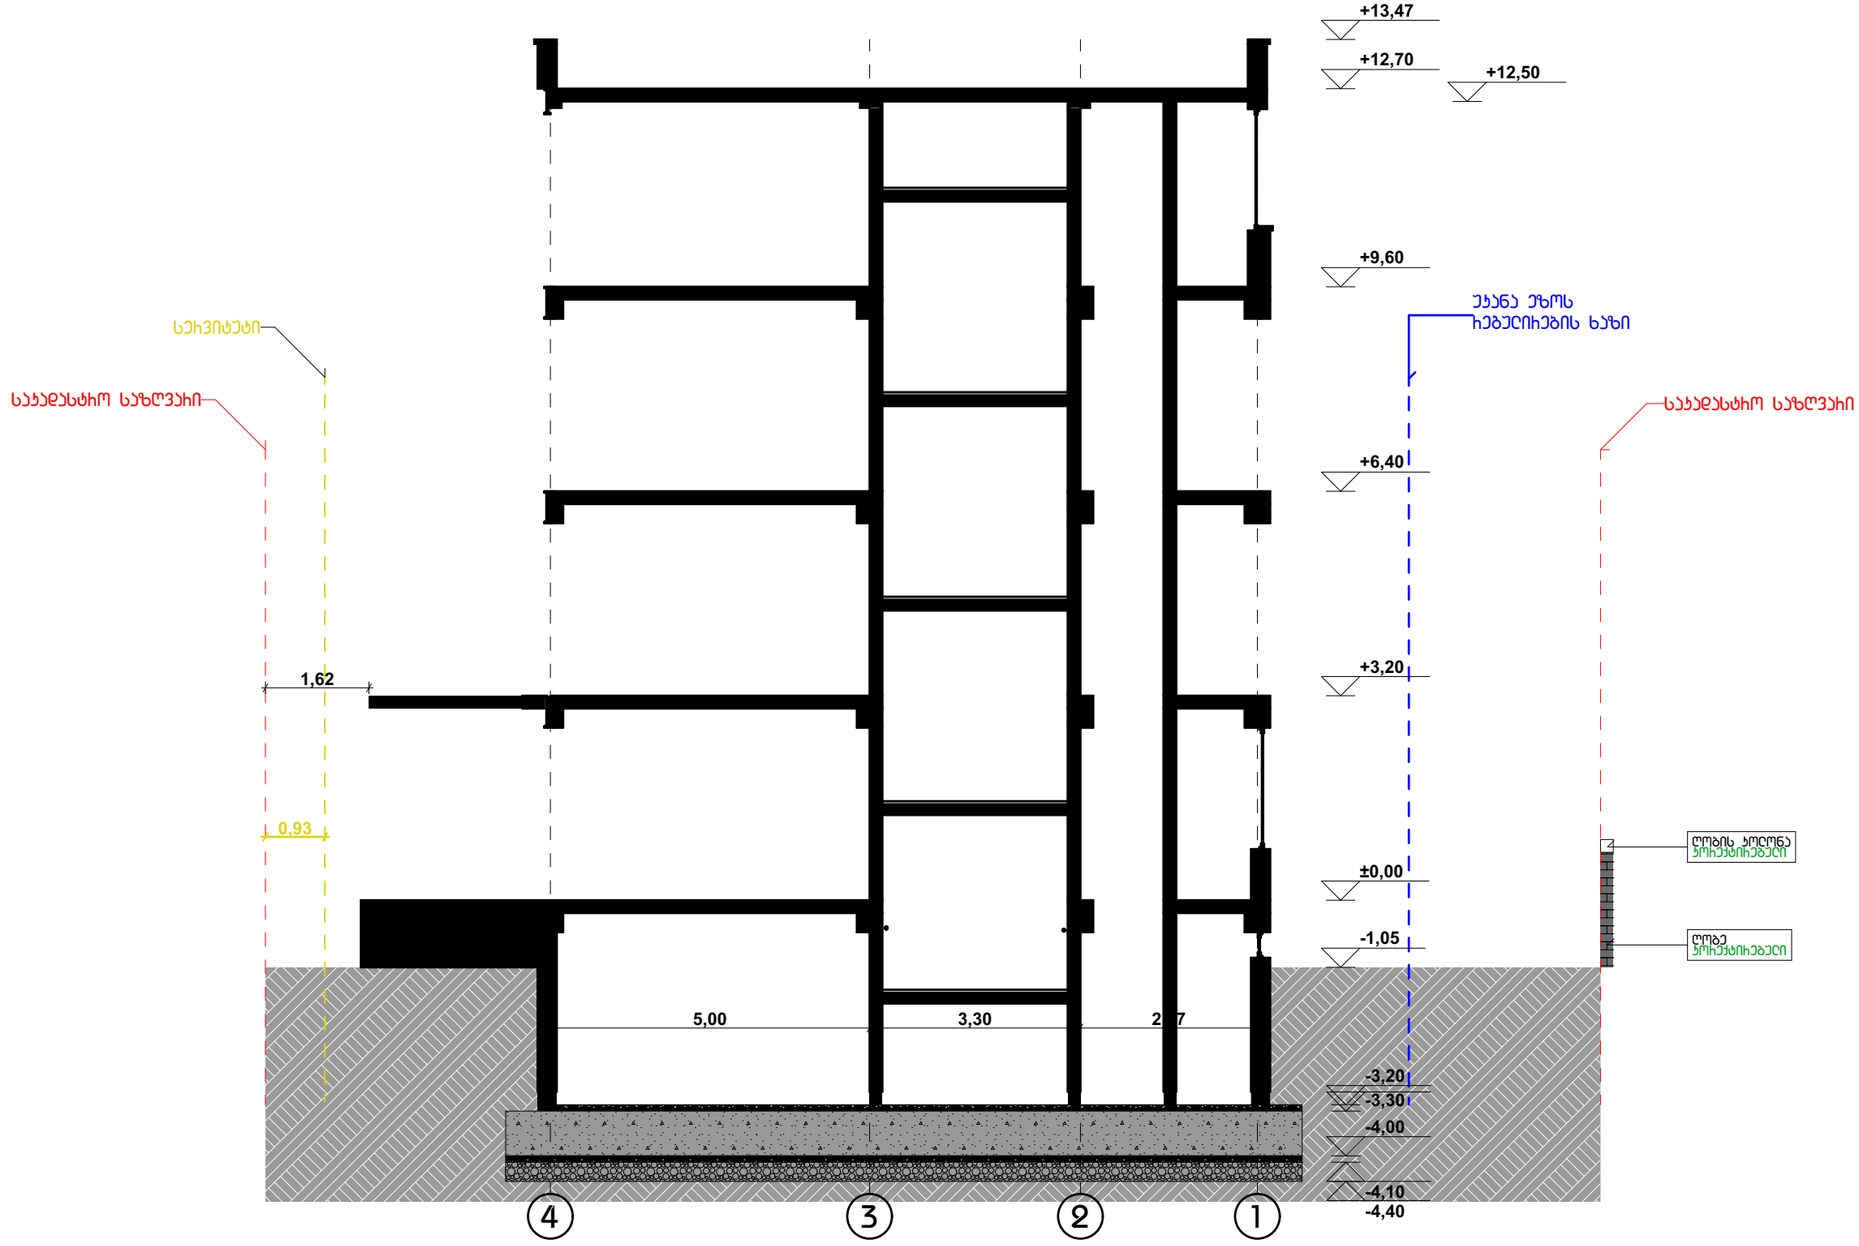

	პირობითი ნიშნები:	შენიშვნები:	დამკვეთის ინფორმაცია		სატიტულო ინფორმაცია		
	კედელი	1. ნახაზზე ზომები მოცემულია მეტრებში	დამკვეთი	შპს "სოლემარტი"	არქიტექტორი	დ. კოპალიანი	
	საკადასტრო საზღვარი	2. ნახაზის ყველა ცვლილება მშენებლობისას შეთანხმებული უნდა იყოს პროექტის ავტორთან	მისამართი	ქალაქი თბილისი, დავით აღმაშენებლის ხეივანი №74ა			
	ღერძის ხაზი	3. ნახაზზე საარქიტექტო შენობის ნული ნიშნული შეესაბამება აბსოლიტურ ნიშნულს 0.00 = 437.60	თბილისი - 2026		მასშტაბი	1:100	ჭრილი 2 - 2
	ფართობი				ფორმატი	A-3	
	ჭრილის აღნიშვნა						

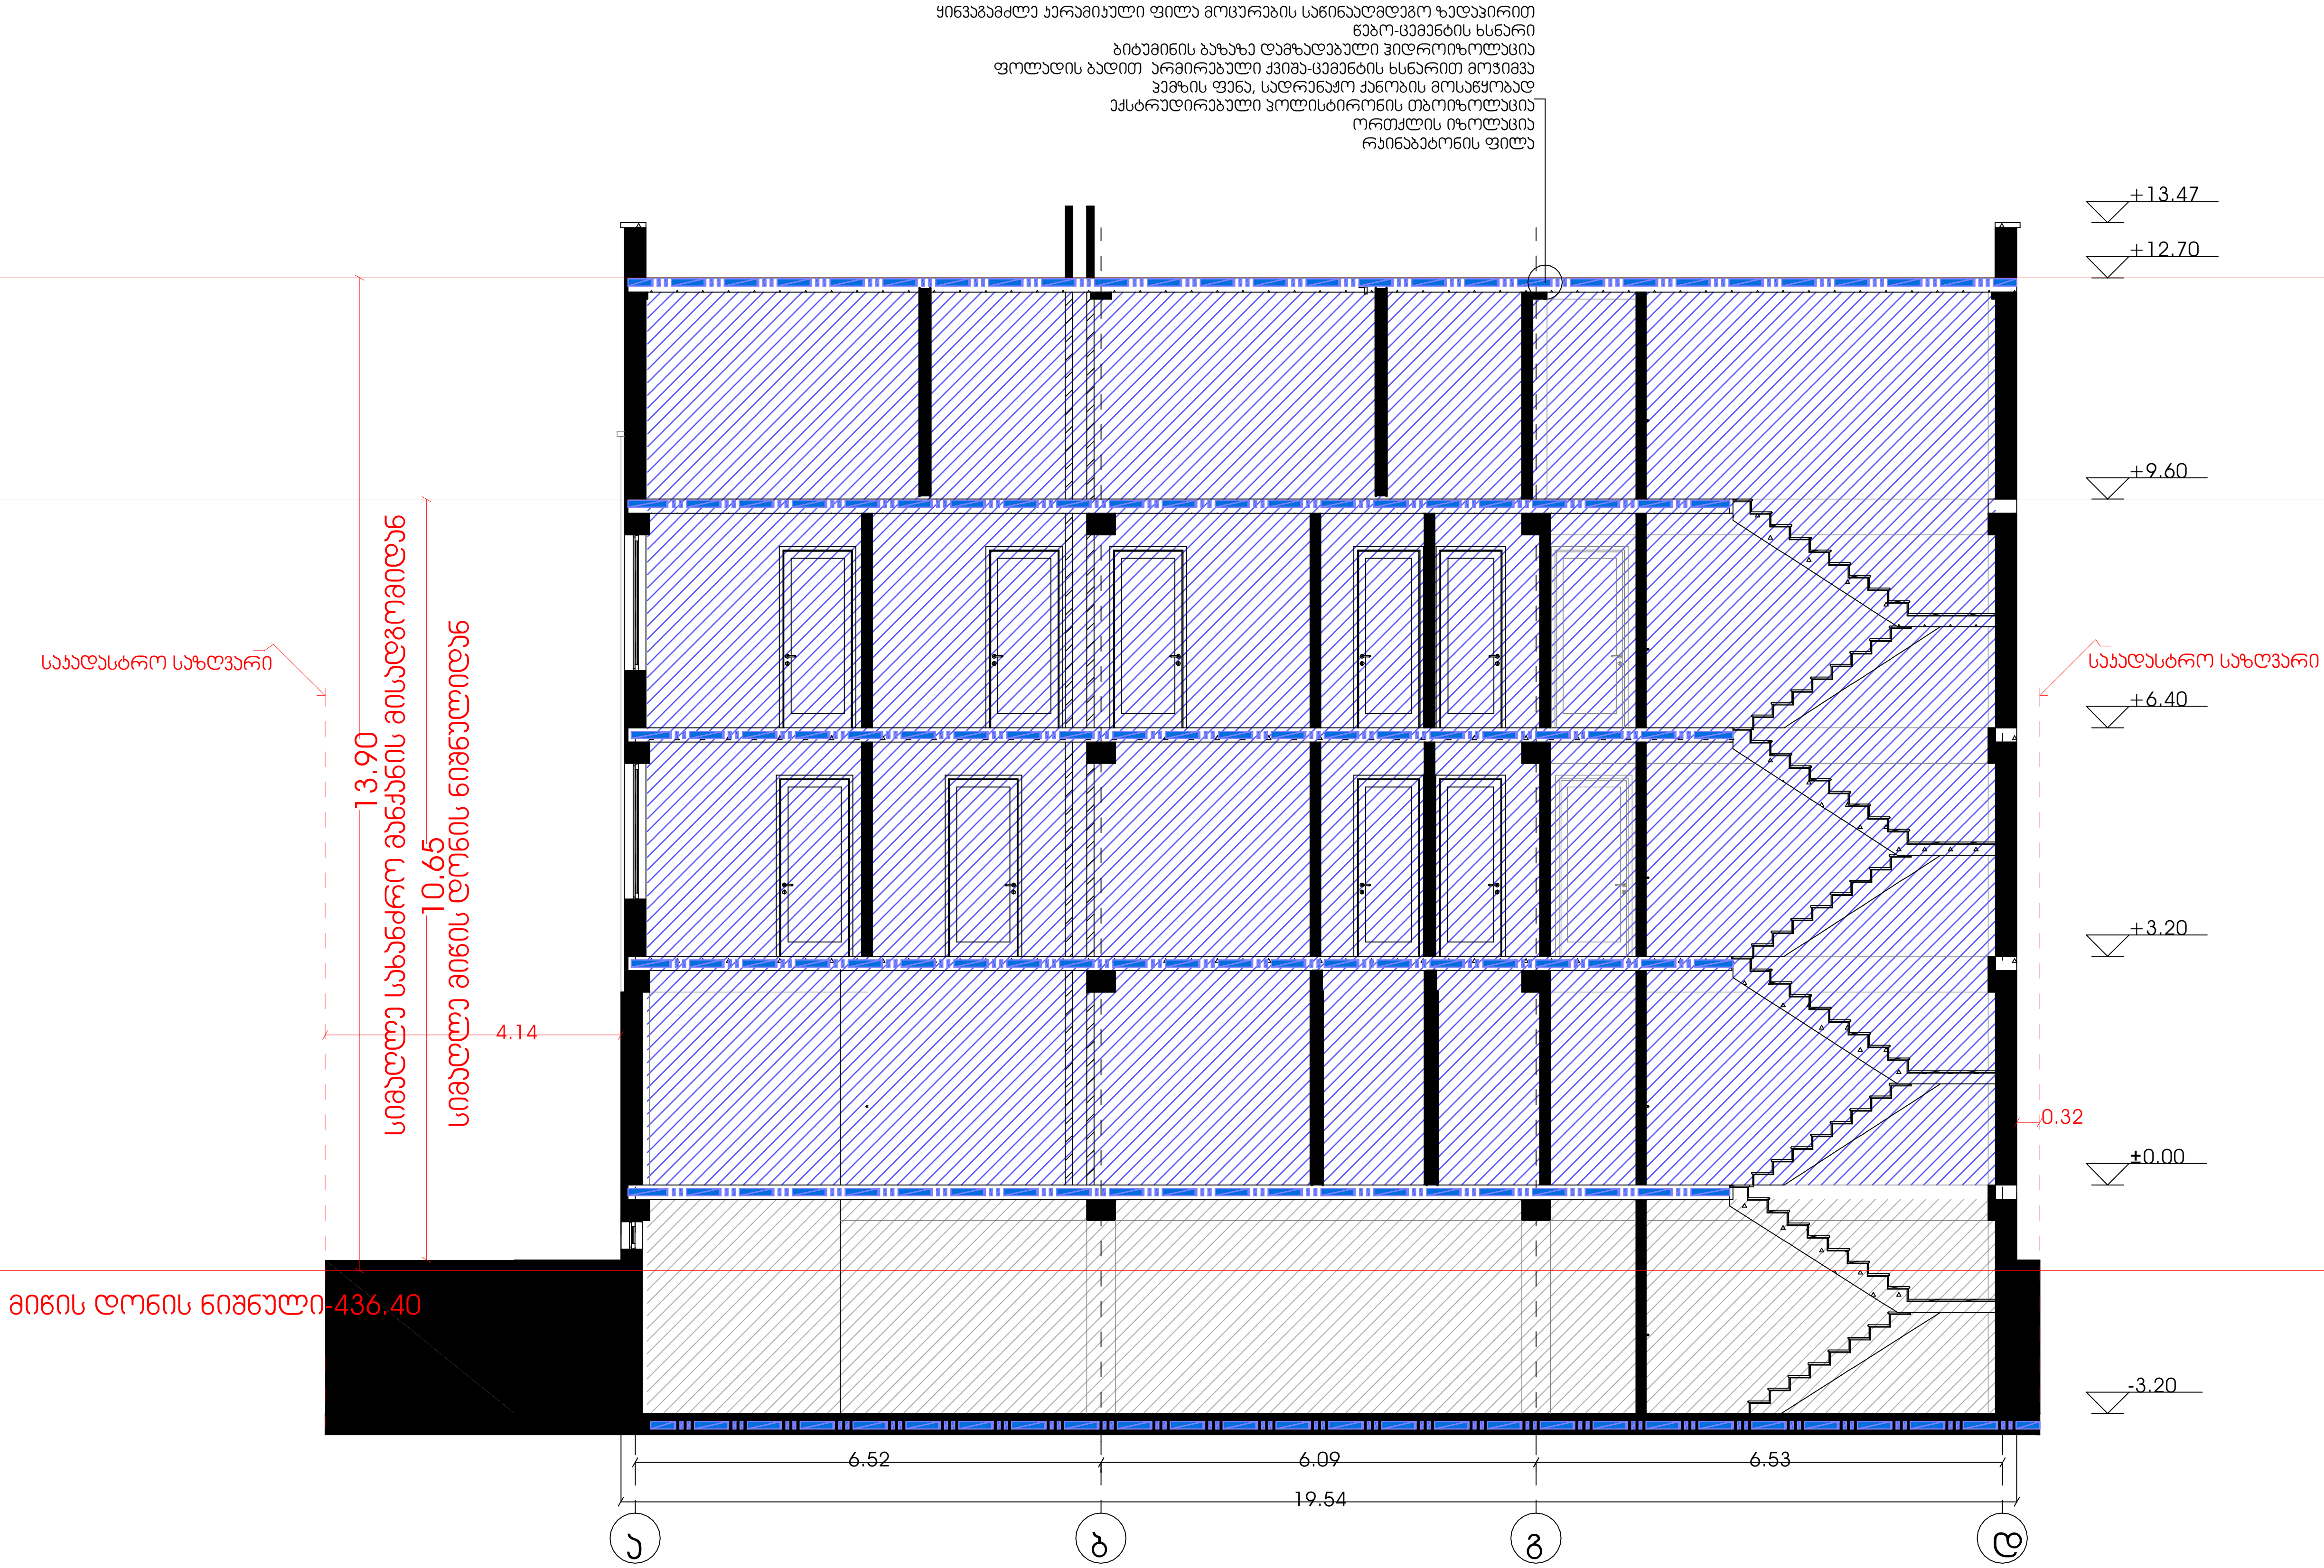

პირობითი იშნები:

მიწის ნაკვეთის საზღვარი

დაკავებულობის ჯგუფი

სივრცის დასახელება

მთლიანი ფართი

დაკავებულობის დატვირთვის ფაქტორი

დაკავებულობის დატვირთვა

საწყობი	
	115.5 m2
sc - 2	27.9
d.d.7	

გასასვლელთან მისადგომი მაქსიმალური სავალი მანძილი

EXIT გასასვლელი აღმნიშვნელი განათებული ნიშანი

დაკავებულობის ჯგუფების აღნიშვნები

დაკავებულობის ჯგუფები	დაკავებულობის ჯგუფის აღნიშვნა	ფერის კოდი
თავშეყრის ჯგუფი (თ3)		RGB (34,139,34)
საქმიანი ჯგუფი (სქ)		RGB (79,12,187)
საგანმანათლებლო ჯგუფი – (სგ)		RGB (245,99,20)
სამრეწველო ჯგუფი (სმ)		RGB (160,32,240)
დიდი საფრთხის შემცველი ჯგუფი– (დსშ)		RGB (94,8,58)
დაწესებულებითი ჯგუფი (დწ)		RGB (0,0,255)
სავაჭრო ჯგუფი (სვ)		RGB (255,0,0)
საცხოვრებელი ჯგუფი (სც)		RGB (220,185,0)
სასაწყობო ჯგუფი (სწ)		RGB (136,135,134)
დამხმარე ჯგუფი (დს)		RGB (57,57,56)

შენიშვნები:

1. ნახაზზე ზომები მოცემულია მეტრებში
2. ნახაზის ყველა ცვლილება მშენებლობისას შეთანხმებული უნდა იყოს პროექტის ავტორთან
3. ნახაზზე საპროექტო შენობის ნული ნიშნული შეესაბამება აბსოლიტურ ნიშნულს 0.00 = 437.60

დამკვეთის ინფორმაცია		სატიტულო ინფორმაცია		
დამკვეთი	შპს "სოლემარტი"	არქიტექტორი	დ. კოპალიანი	
მისამართი	ქალაქი თბილისი, დავით აღმაშენებლის ხეივანი №74ა			
თბილისი - 2026		მასშტაბი	1:100	ჭრილი
		ფორმატი	A-3	



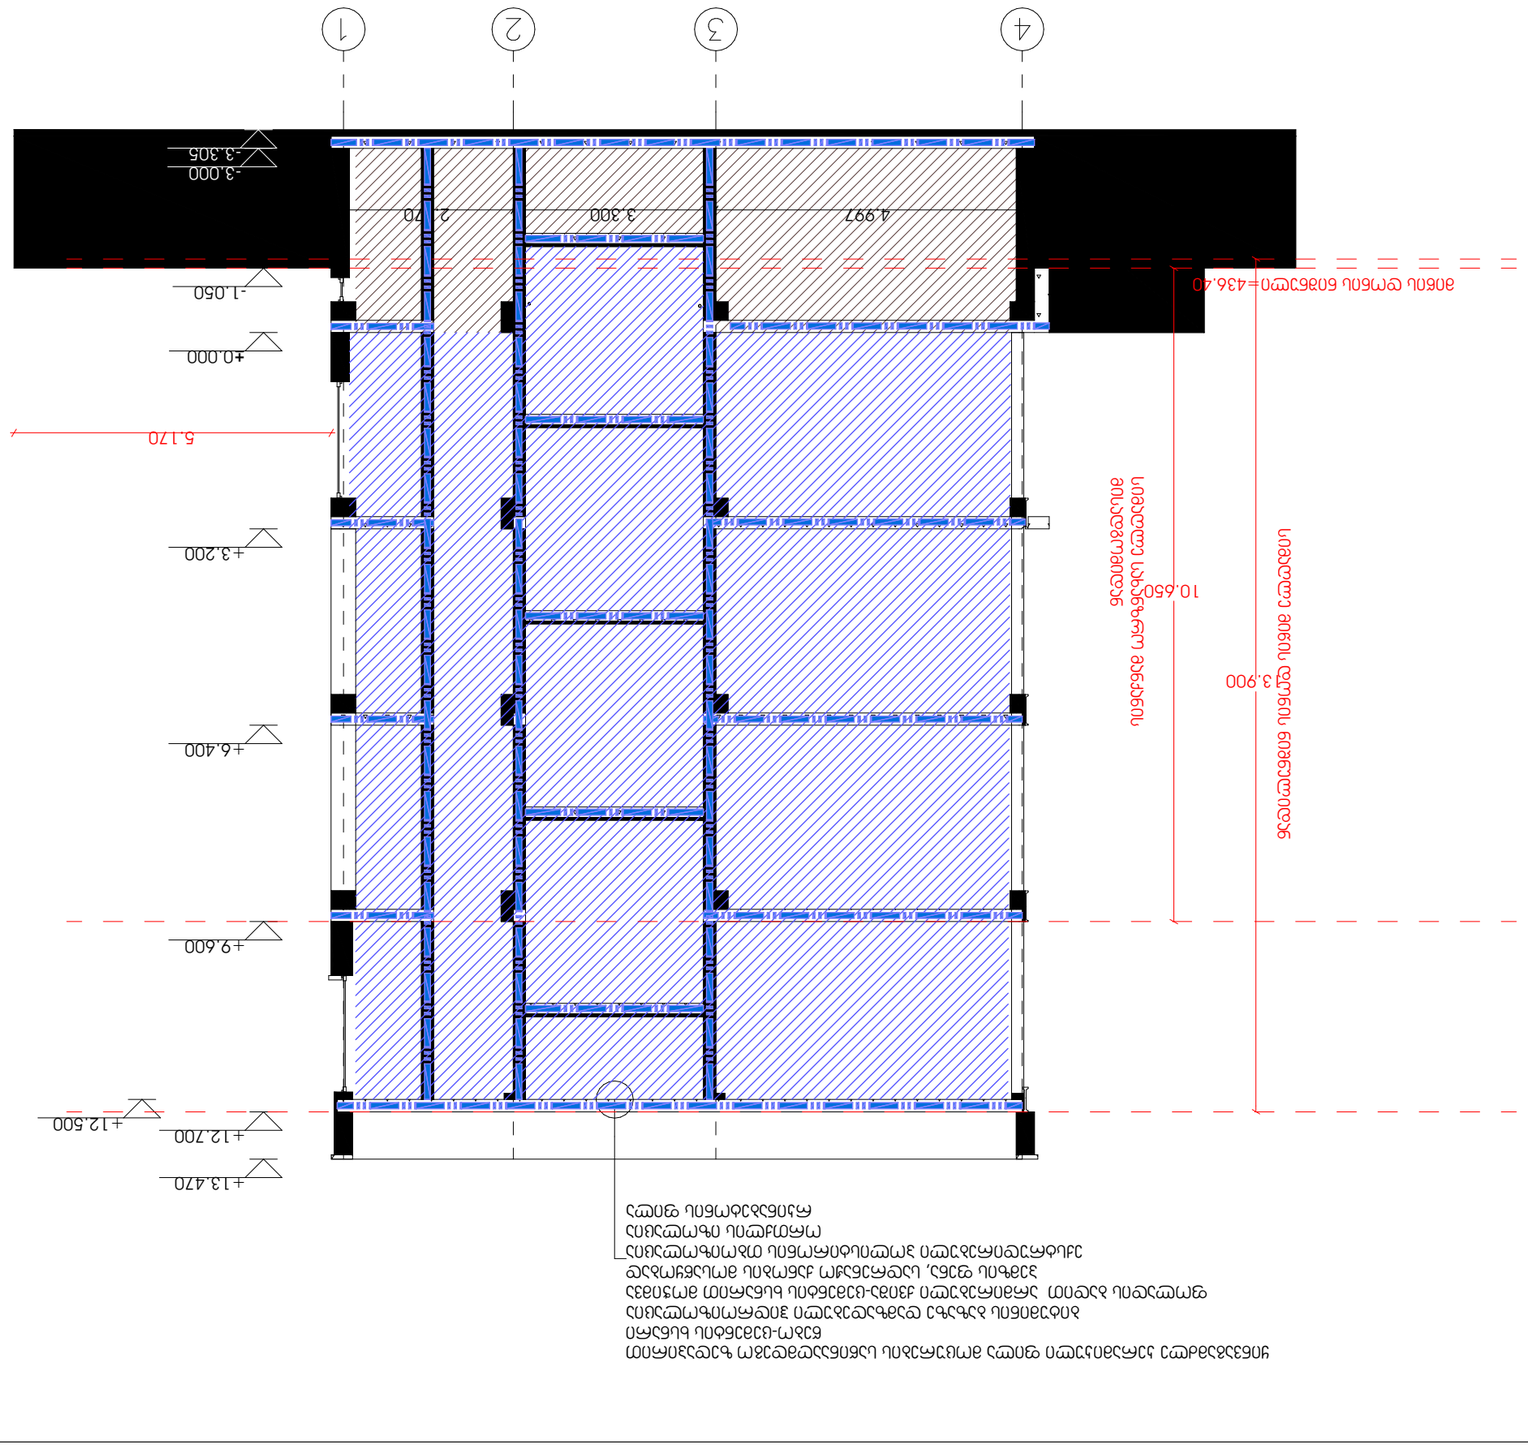

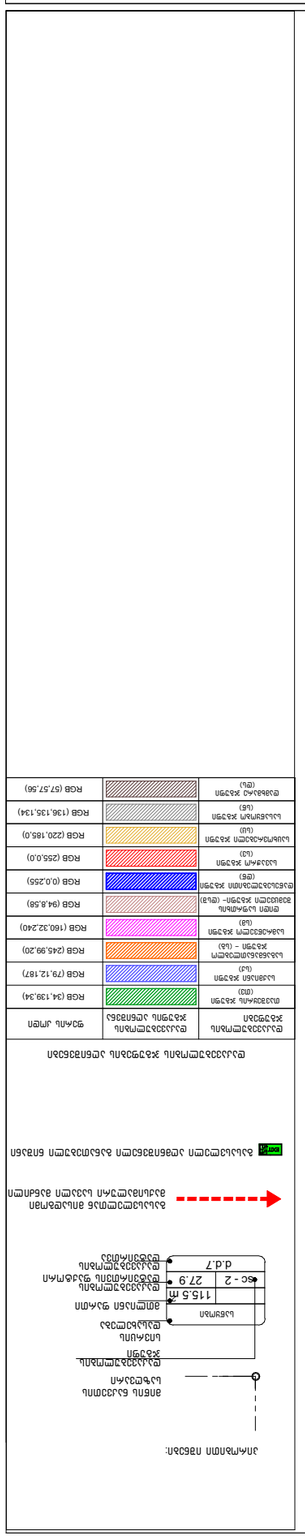
115.5 მ
27.9
6c - 2
d.d.7
