ფასადის სარეკონსტრუქციო სამუშაოები

ქ. თბილისი, ზაქარია ფალიაშვილის ქუჩა, N27-29,
ს/კ - 01.14.11.008.010.01.001;

2026 წ.

სარჩევი

ფურც. N	დასახელება
	თავფურცელი
	სარჩევი
A.3	ორთოგონალური ფოტო-გადაღება
A.4	ამონაწერი საჯარო რეესტრიდან
A.5	განმარტებითი გარათი
A.6	არსებული სიტუაციის ამსახველი ფოტო-მასალა
A.7	არსებული სიტუაციის ფოტო-მასალა ზოგებით
A.8	არსებული გეგმა
A.9	საპროექტო გეგმა
A.10	გეგმა მისაწვდომოგა
A.11	გეგმა მისაწვდომოგა
A.12	მისაწვდომოგის შეფასება
A.13	ფოტო-მონტაჟი
A.14	გაქან-ლიფტი
A.15	სატიტულო ინფორმაცია

შენიშვნა:

1. ზოგები დაზუსტდეს აგდილზე;
2. ნებისმიერი ცვლილება შეთანხმდეს დამკვეთთან;

პროექტის დასახელება	ფასადის სარეკონსტრუქციო სამუშაოები			
მისამართი	ქ. თბილისი, ზაქარია ფალიაშვილის ქუჩა, №27-29, ს/კ - 01.14.11.008.010.01.001;			
ნახაზის დასახელება				
			ფურცელი	
არქიტექტორი	ა. შტააკე		ფურც. ზომა	A-3
დამკვეთი	თ. გუგინიძე		მასშტაბი	
			თარიღი	06.11.2026 წ.




განმარტებითი ბარათი

წარმოდგენილი I კლასის რეკონსტრუქციის სანებართვო დოკუმენტაცია შესრულებულია დამკვეთის დავალებით, რაც მოიცავს კიბის და კარ-ფანჯრის მოწყობას და ფასადის სარემონტო სამუშაოებს. პროექტის საფუძველს წარმოადგენს, ქ. თბილისის მუნიციპალიტეტის საკრებულოს 2016 წლის 24 მაისის, N 14-39 დადგენილების, მუხლი 35 და საქართველოს მთავრობის 2020 წლის 4 დეკემბრის N732 დადგენილებით დამტკიცებული ტექნიკური რეგლამენტის - "მისაწვდომობის ეროვნული სტანდარტები".

არსებულ ფასადზე იგეგმება ფანჯრების შეცვლა, სიგანის გაბარიტული ზომის უცვლელად და მოეწყობა მაღალი ხარისხის, შავი ანტრაციტის ფერის კარ-ფანჯარა, მოეწყობა მსუბუქი კონსტრუქციის, მილ-კვადრატის, შავი ფერის კიბე და კიბის დიაგონალური კლატფორმა (იხ. ფურ. N A.10), რომელიც აკმაყოფილებს ტექნიკური რეგლამენტის "მისაწვდომობის ეროვნული სტანდარტები"-ს, ტროტუარის თავისუფალი სიგანე, სადაც ეწყობა კიბე, შეადგენს 2.8 მ-ს, კიბე მოეწყობა 1.0 მეტრი სიგანის, შესაბამისად თავისუფალი სავალი ნაწილის დარჩება 1.8 მ. და აკმაყოფილებს ქ. თბილისის მუნიციპალიტეტის საკრებულოს 2016 წლის 24 მაისის, N 14-39 დადგენილების, მუხლი 35-ს, რაც გულისხმობს ღინაღობისგან თავისუფალ გასასვლელს, სიგანით 1.8 მეტრს (იხ. ფურ. N A.6). საპროექტო ფასადი შეიღებება საფასადე საღებავით - RAL-9003 კოდით.

კიბის და კარის მოწყობა, ასევე, სრულად აკმაყოფილებს ტექნიკური რეგლამენტის - "მისაწვდომობის ეროვნული სტანდარტები"-ის მოთხოვნებს (იხ. ფურ. N A.7 - A.9).

შენიშვნა:	პროექტის დასახელება	ფასადის სარეკონსტრუქციო სამუშაოები			
1. ზომები დაზუსტდეს აგდილზე; 2. ნებისმიერი ცვლილება შეთანხმდეს დამკვეთთან;	მისამართი	ქ. თბილისი, ზაქარია ფალიაშვილის ქუჩა, №27-29, ს/კ - 01.14.11.008.010.01.001;			
	ნახაზის დასახელება	განმარტებითი ბარათი			
				ფურცელი	A.5
	არქიტექტორი	ა. შტაკე		ფურც. ზომა	A-3
	დამკვეთი	თ. ჩუბინიძე		მასშტაბი	
				თარიღი	06.11.2026 წ.







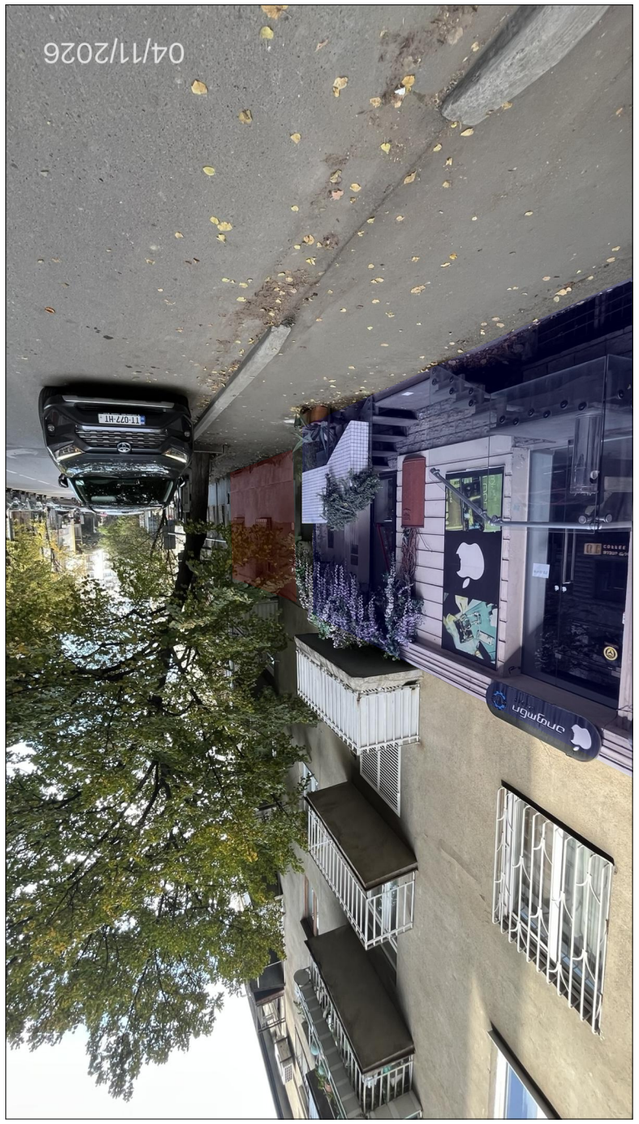


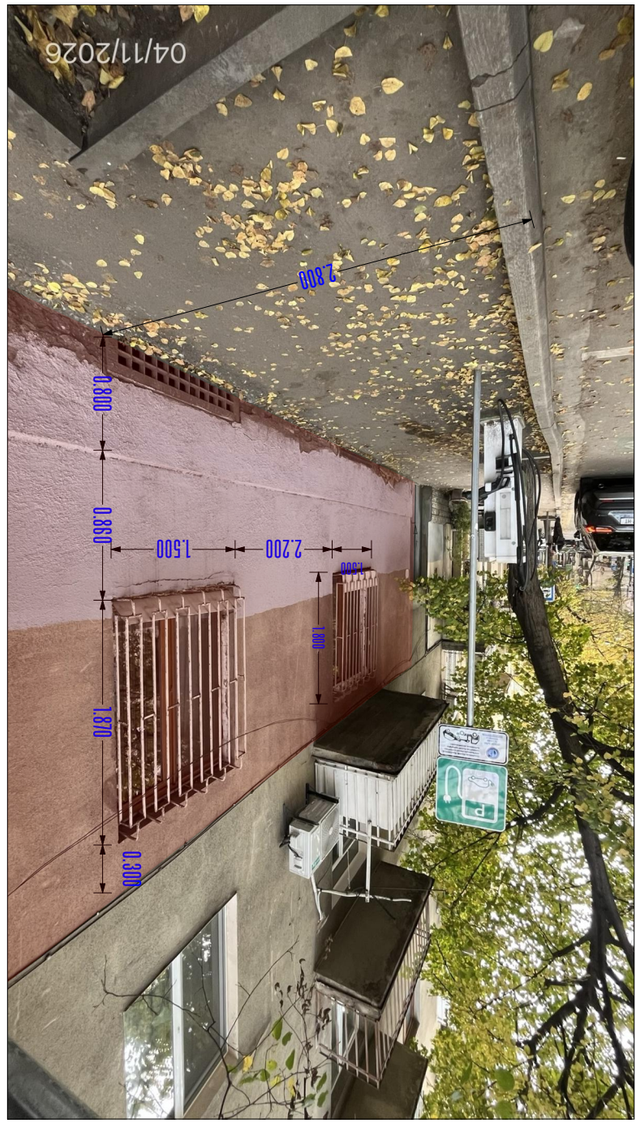





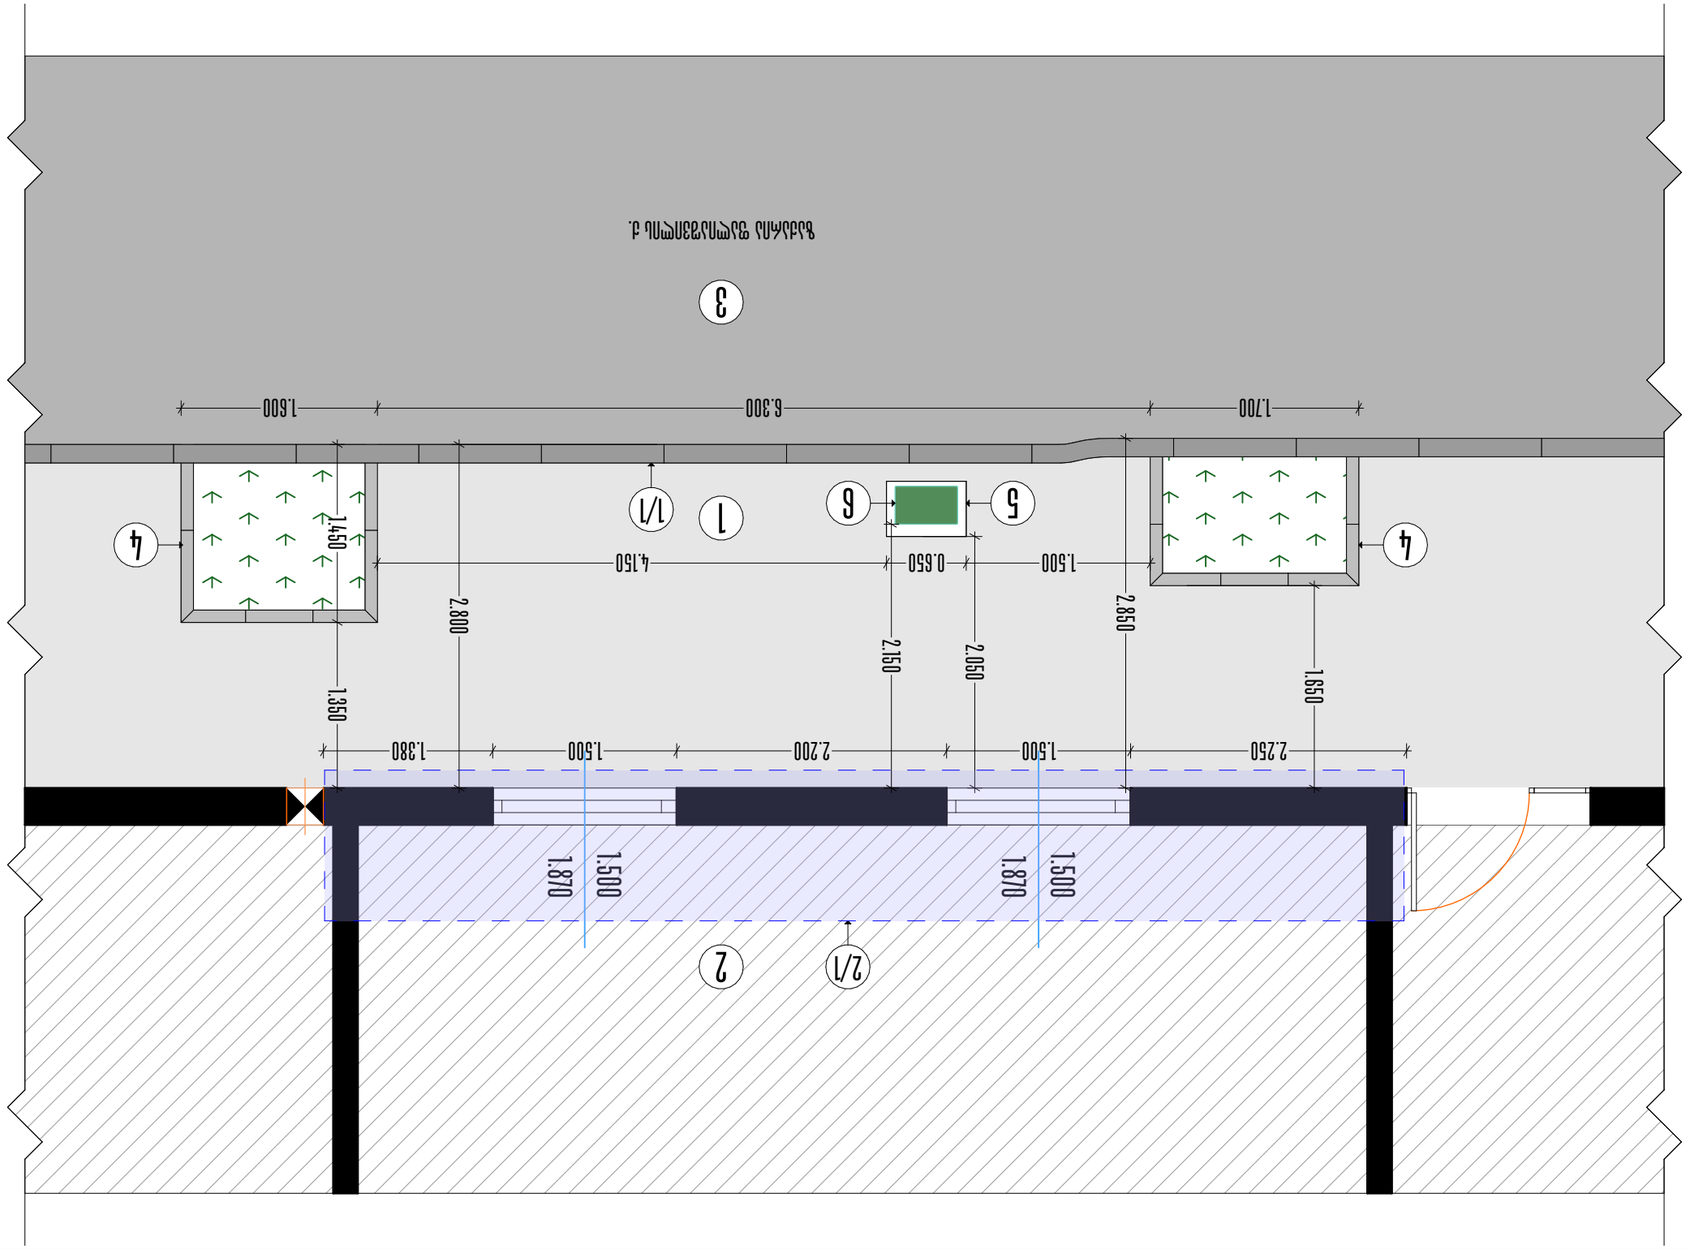







საპროექტო გეგმა

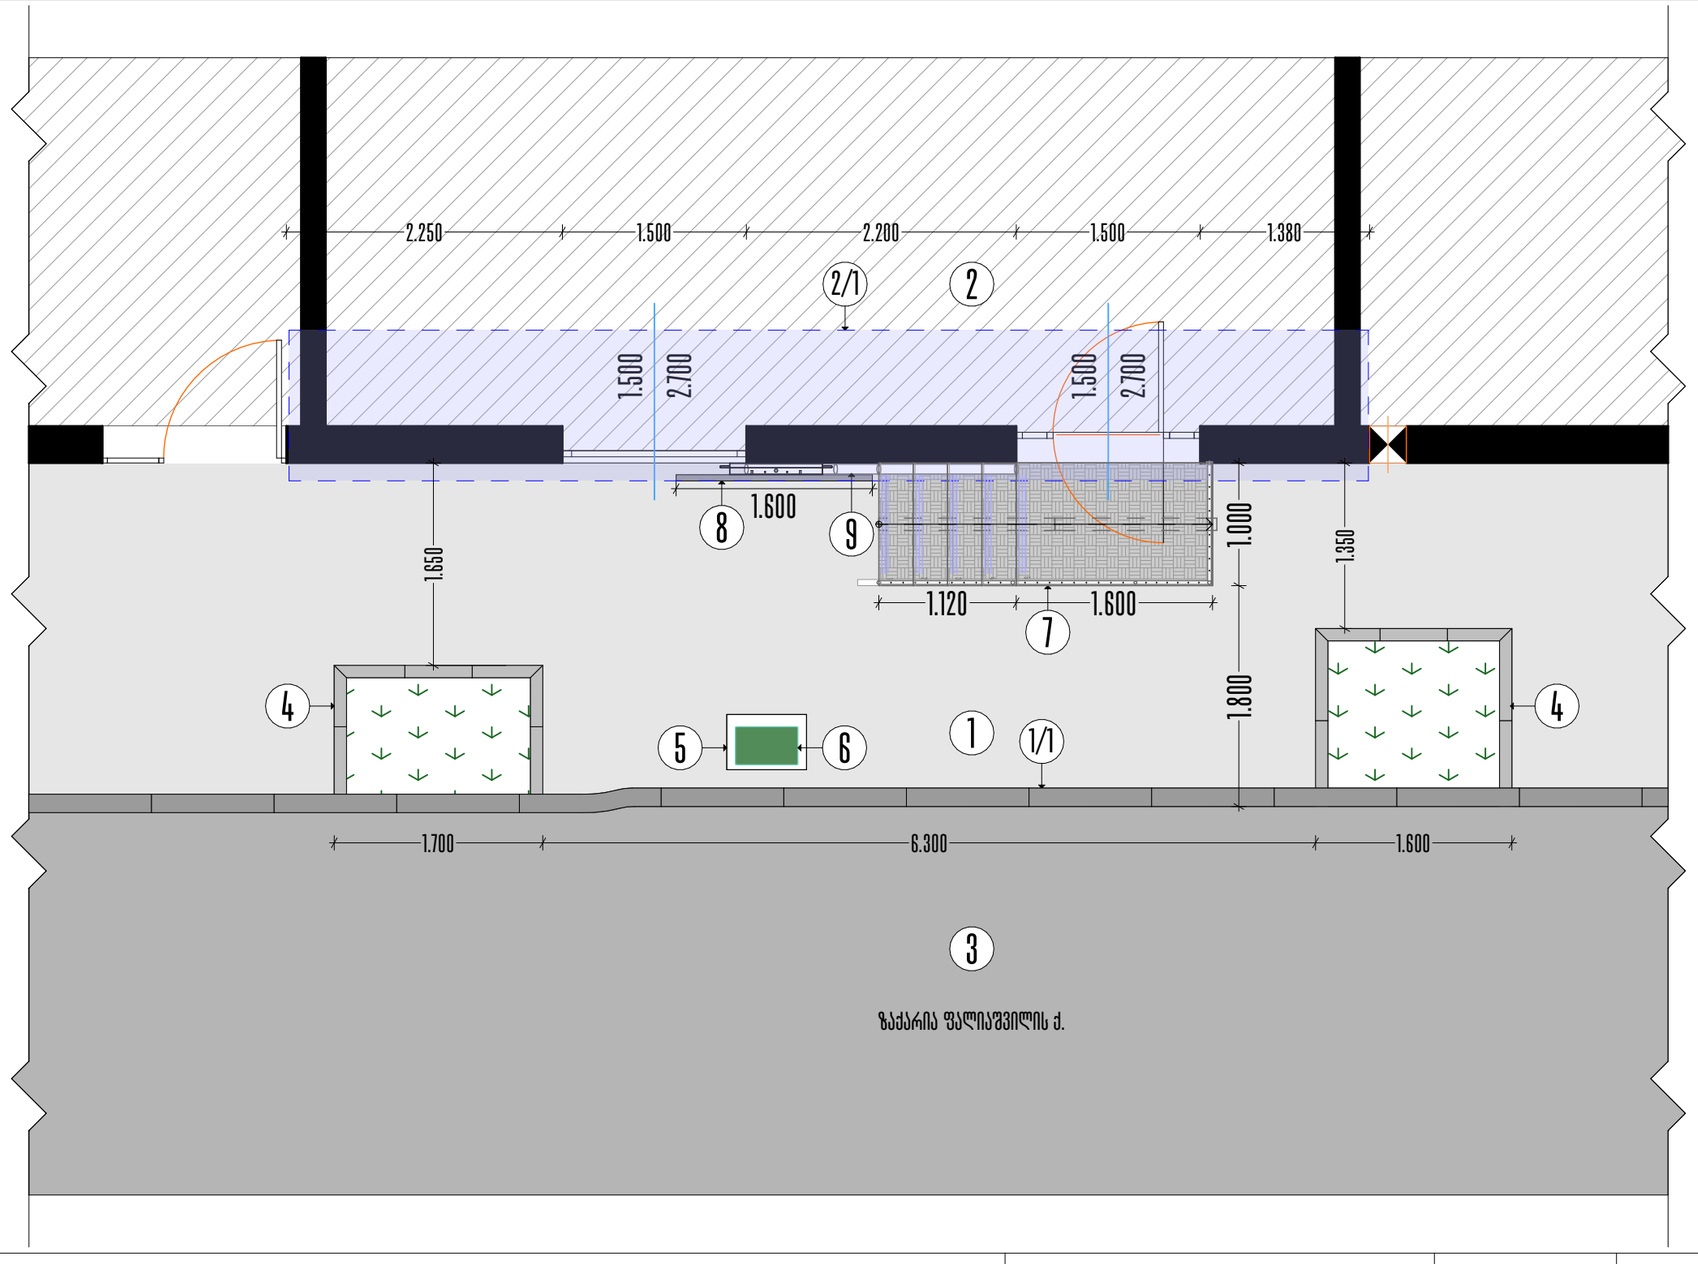

ექსპლიკაცია:

1. არსებული ტროტუარი;
1/1. ტროტუარის ბორდიური;
2. არსებული შენობა;
2/1. არსებული შენობის საპროექტო ფასადის არეალი;
3. გზის სავალი ნაწილი;
4. არსებული გამწვანების ბორდიური;
5. ელ. დამტენის სადგარი;
6. ელ. დამტენი;
7. საპროექტო კიბე;
8. საპროექტო გაქან-ლიფტი (აკეცილ მდგომარეობაში);
9. გაქან-ლიფტის სამოძრაო რელსი;

შენიშვნა:
1. ზოგები დაზუსტდეს აგდილზე;
2. ნებისმიერი ცვლილება შეთანხმდეს დამკვეთთან;

პროექტის დასახელება	ფასადის სარეკონსტრუქციო სამუშაოები			
მისამართი	ქ. თბილისი, ზაქარია ფალიაშვილის ქუჩა, №27-29, ს/კ - 01.14.11.008.010.01.001;			
ნახაზის დასახელება	საპროექტო გეგმა			
			ფურცელი	A.9
არქიტექტორი	ა. შტაკე		ფურც. ზომა	A-3
დამკვეთი	თ. ჯუღინიძე		მასშტაბი	1:50
			თარიღი	06.11.2026 წ.

მოსაწვდომობის გეგმა - T ფორმის მოსატრიალებელი და გადაფარვა

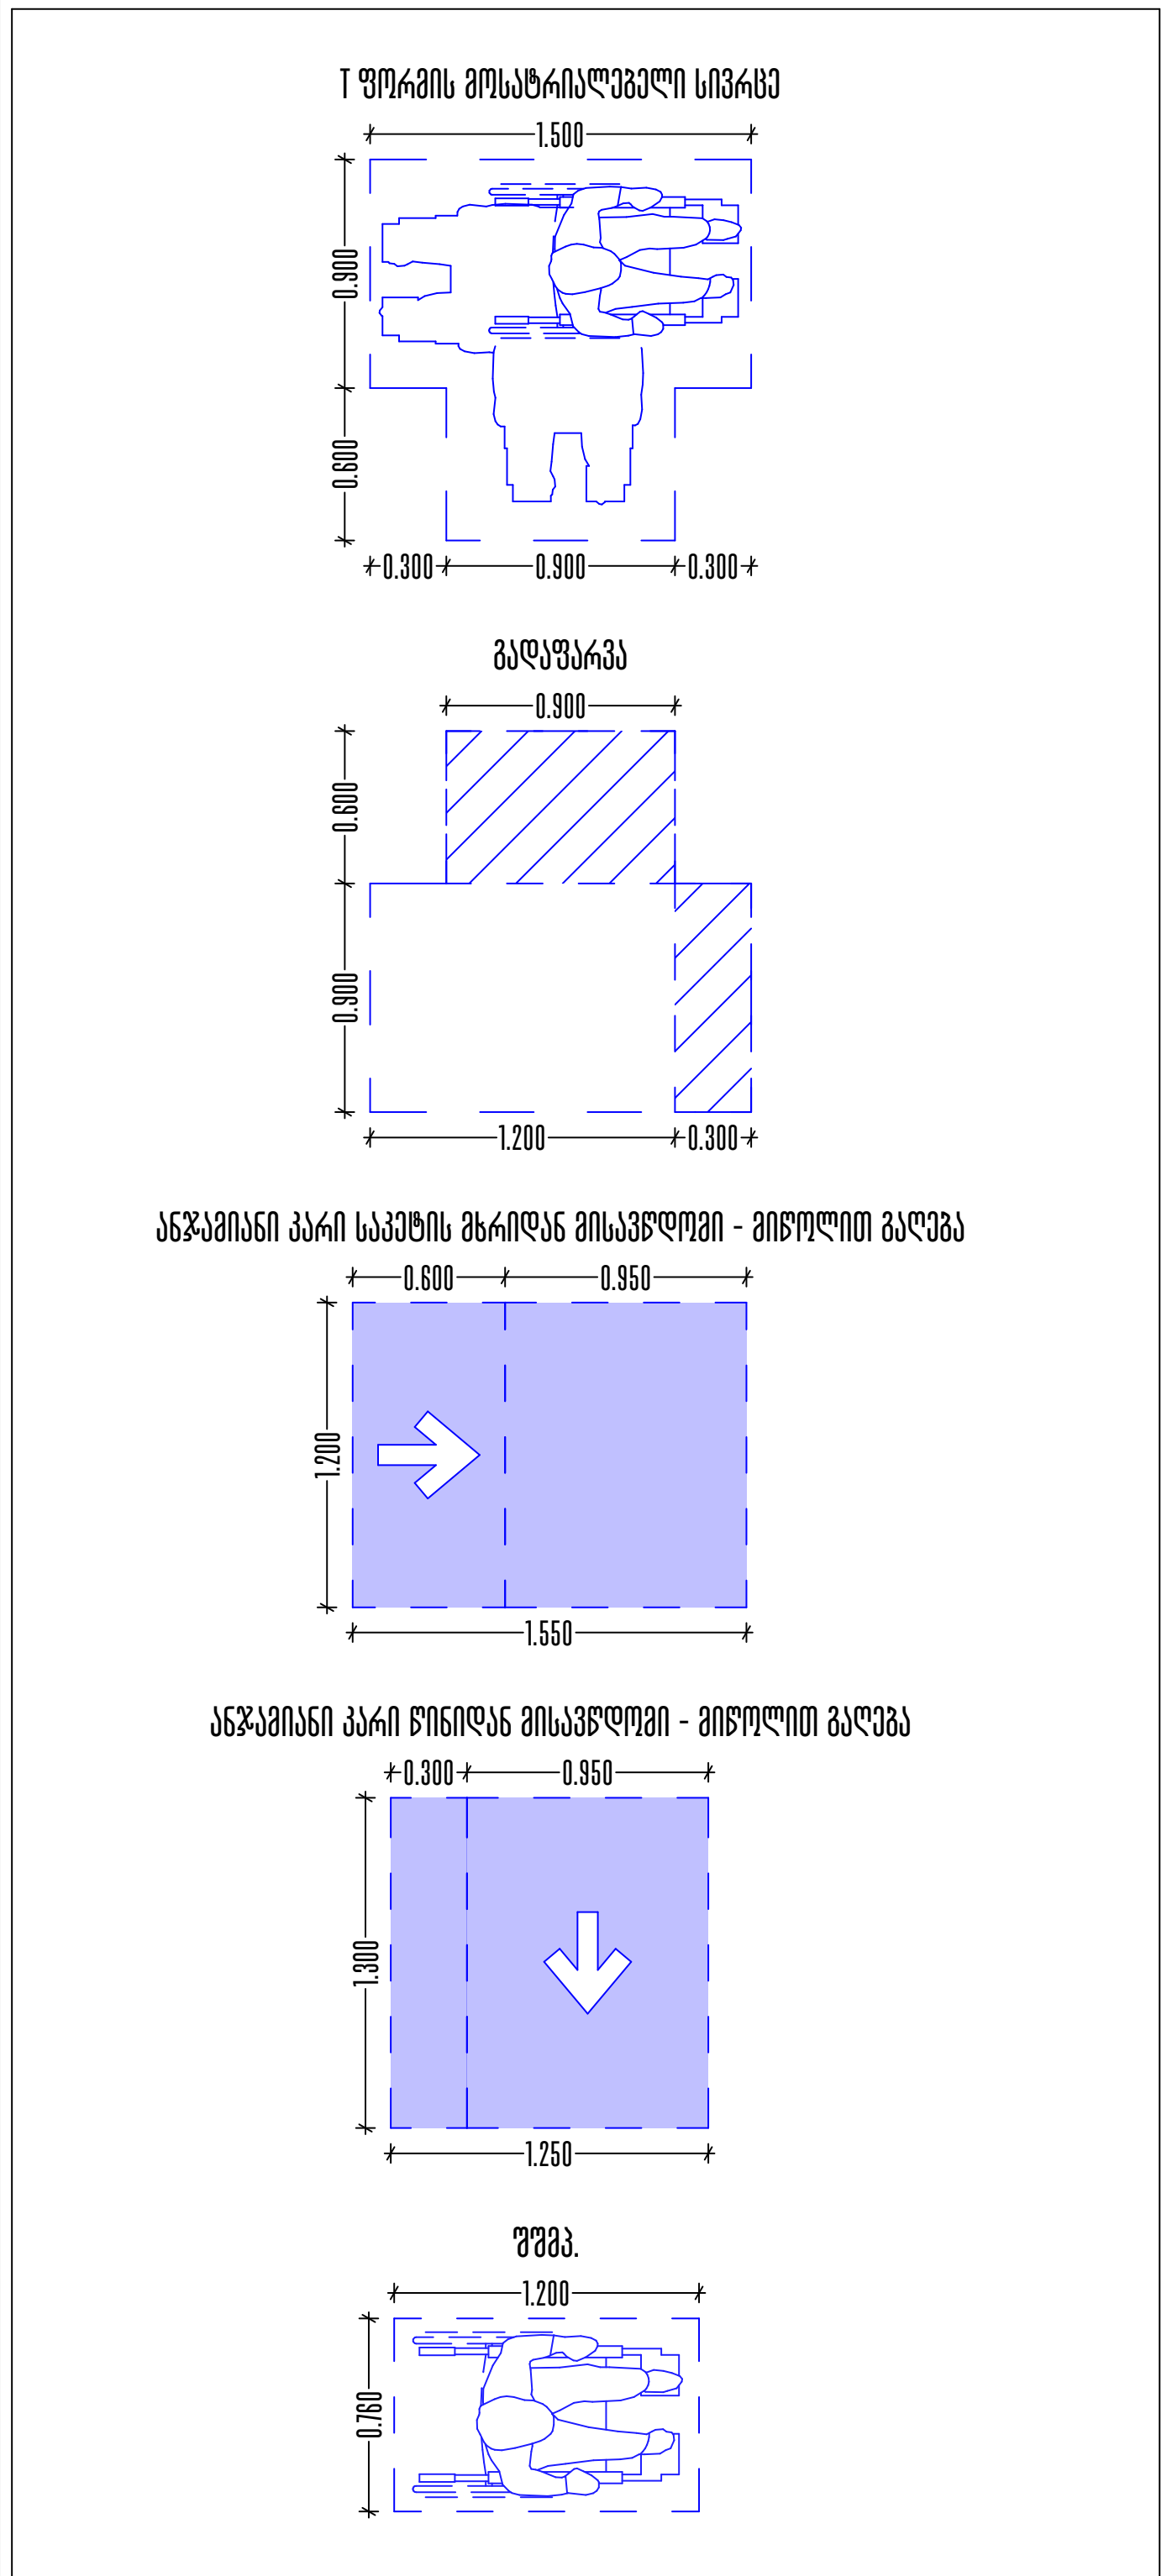

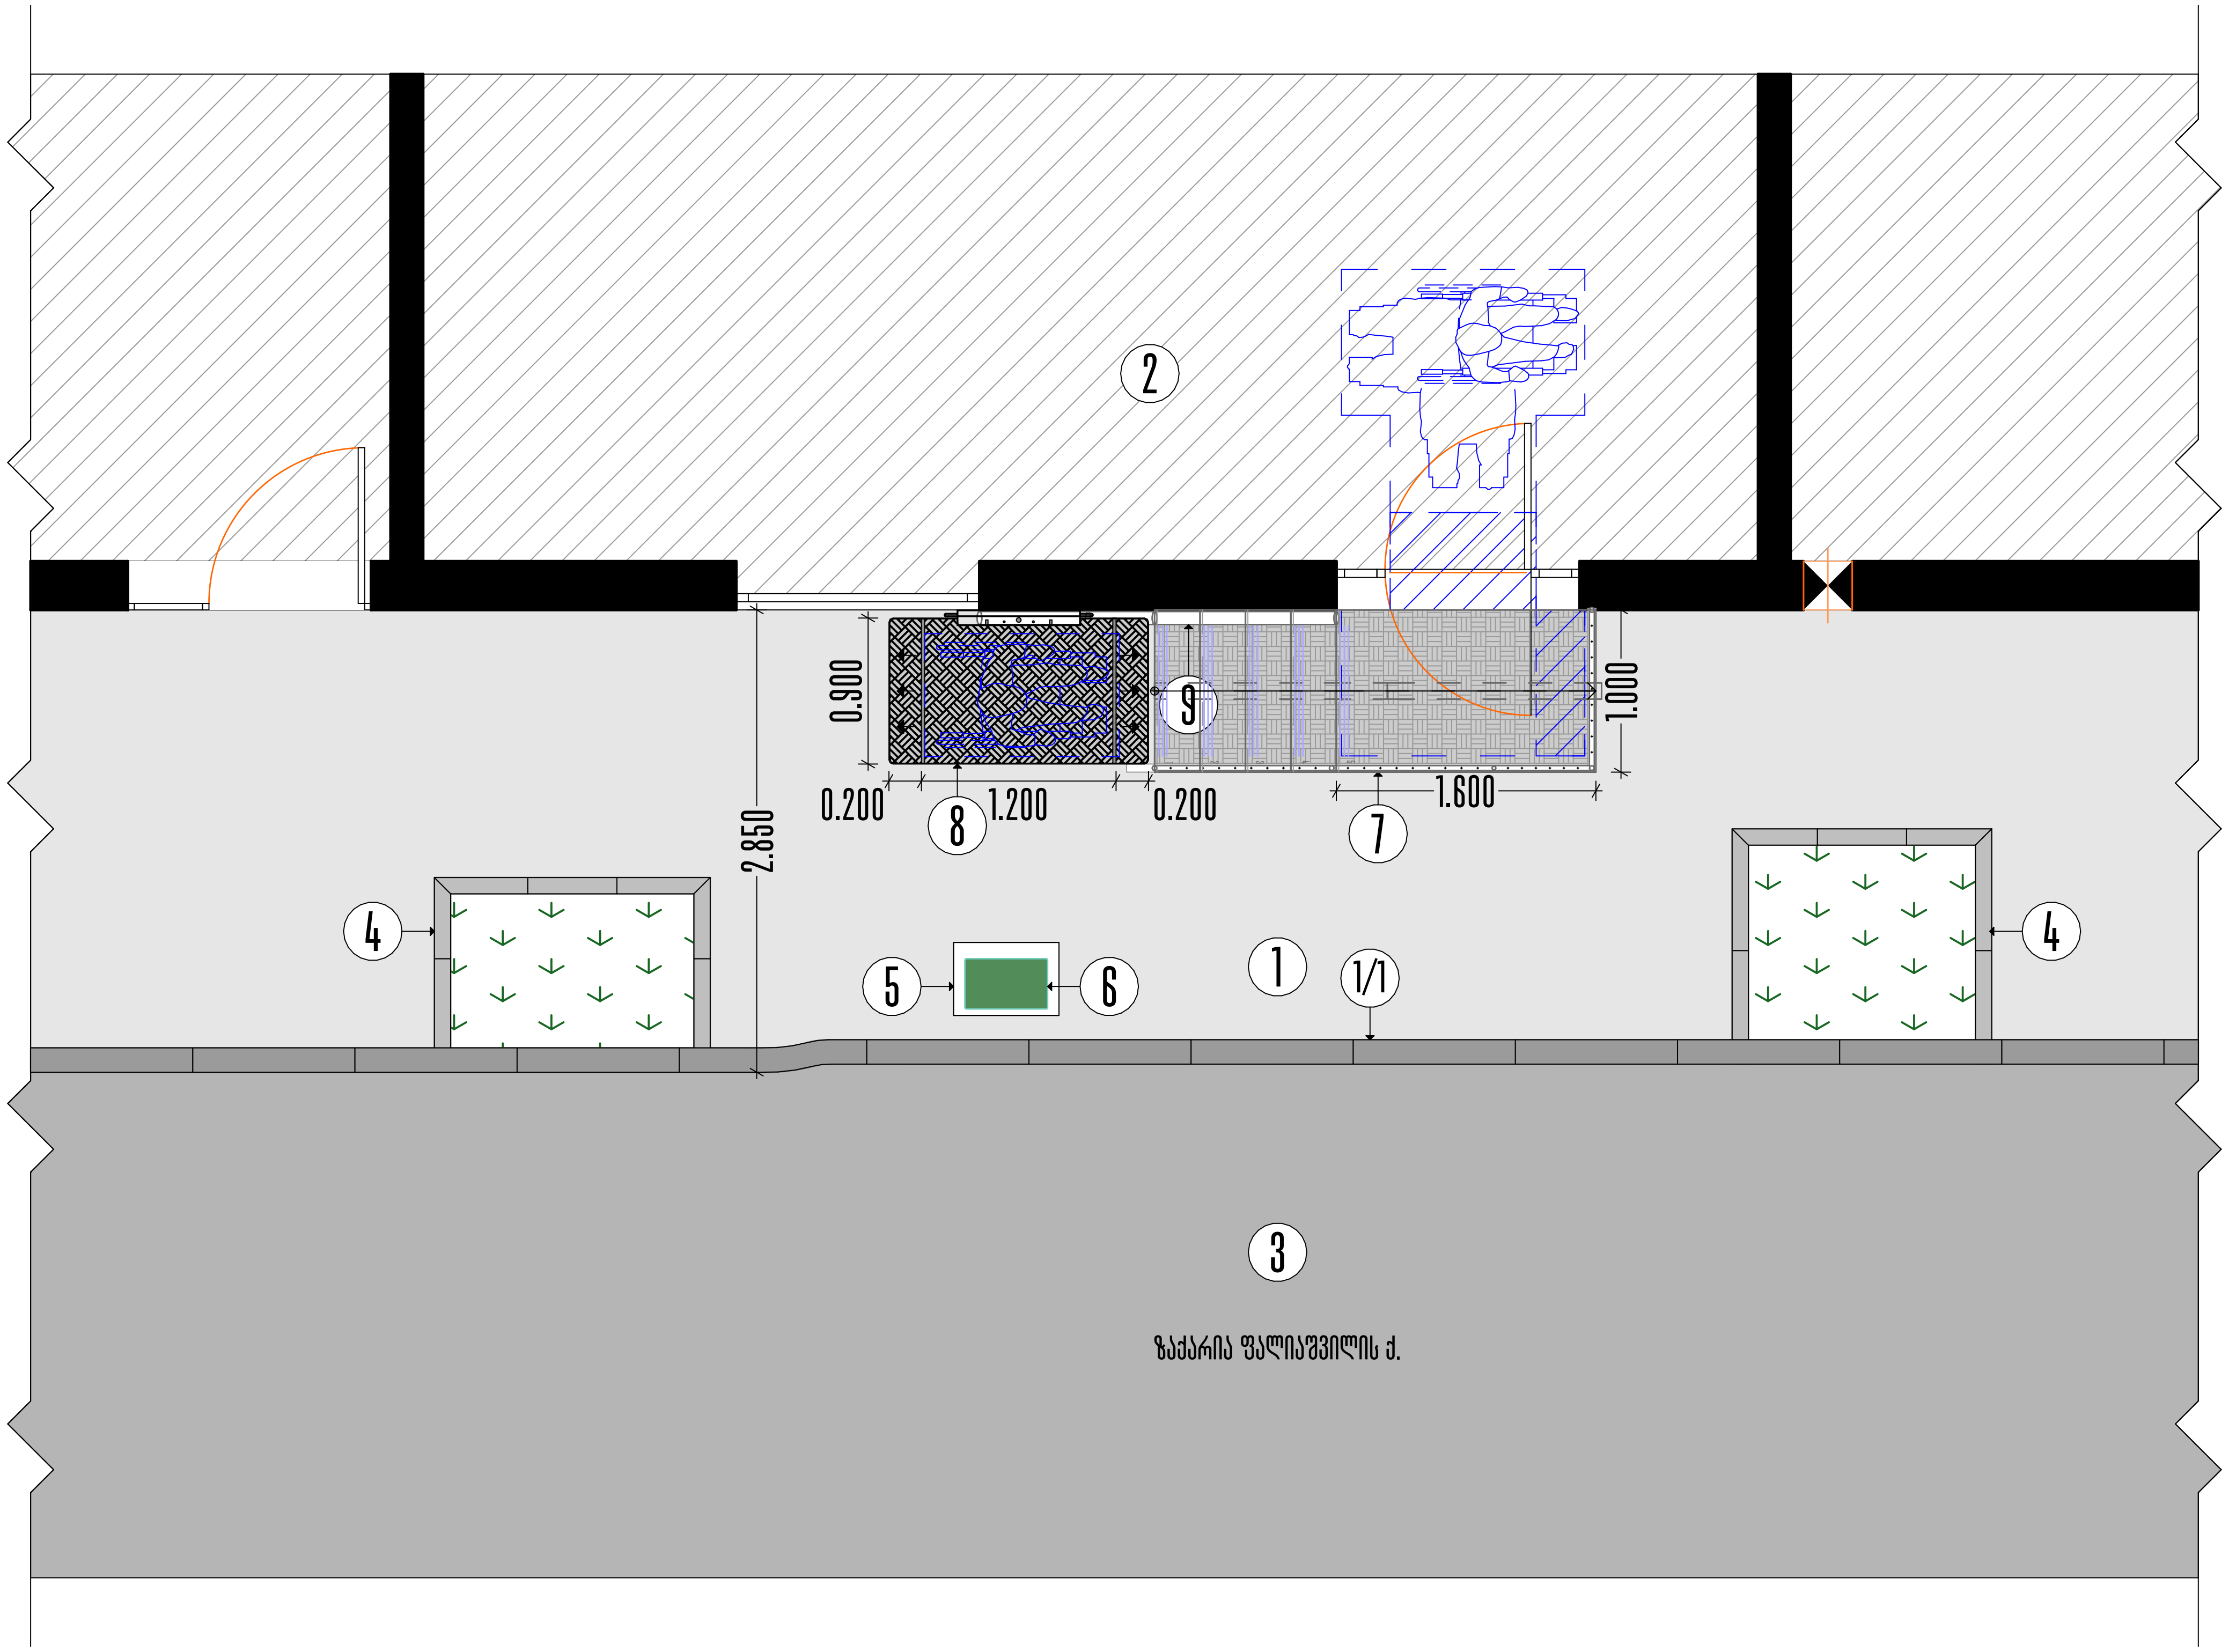

ექსპლიკაცია:

1. არსებული ტროტუარი;
1/1. ტროტუარის ბორდიური;
2. არსებული შენობა;
3. გზის სავალი ნაწილი;
4. არსებული გამწვანების ბორდიური;
5. ელ. დამტენის სადგარი;
6. ელ. დამტენი;
7. საპროექტო კიბე;
8. საპროექტო ბაქან-ლიფტი (გაშლილ მდგომარეობაში);

შენიშვნა:

1. ზომები დაზუსტდეს ადგილზე;
2. ნებისმიერი ცვლილება შეთანხმდეს დამკვეთთან;

პროექტის დასახელება	ფასადის სარეკონსტრუქციო სამუშაოები			
მისამართი	ქ. თბილისი, ზაქარია ფალიაშვილის ქუჩა, N27-29, ს/კ - 01.14.11.008.010.01.001;			
ნახაზის დასახელება	გეგმა - მისაწვდომობა			
			ფურცელი	A.10
არქიტექტორი	ა. შტაძე		ფურც. ზომა	A-3
დამკვეთი	თ. ჩუბინიძე		მასშტაბი	1:50
			თარიღი	06.11.2026 წ.



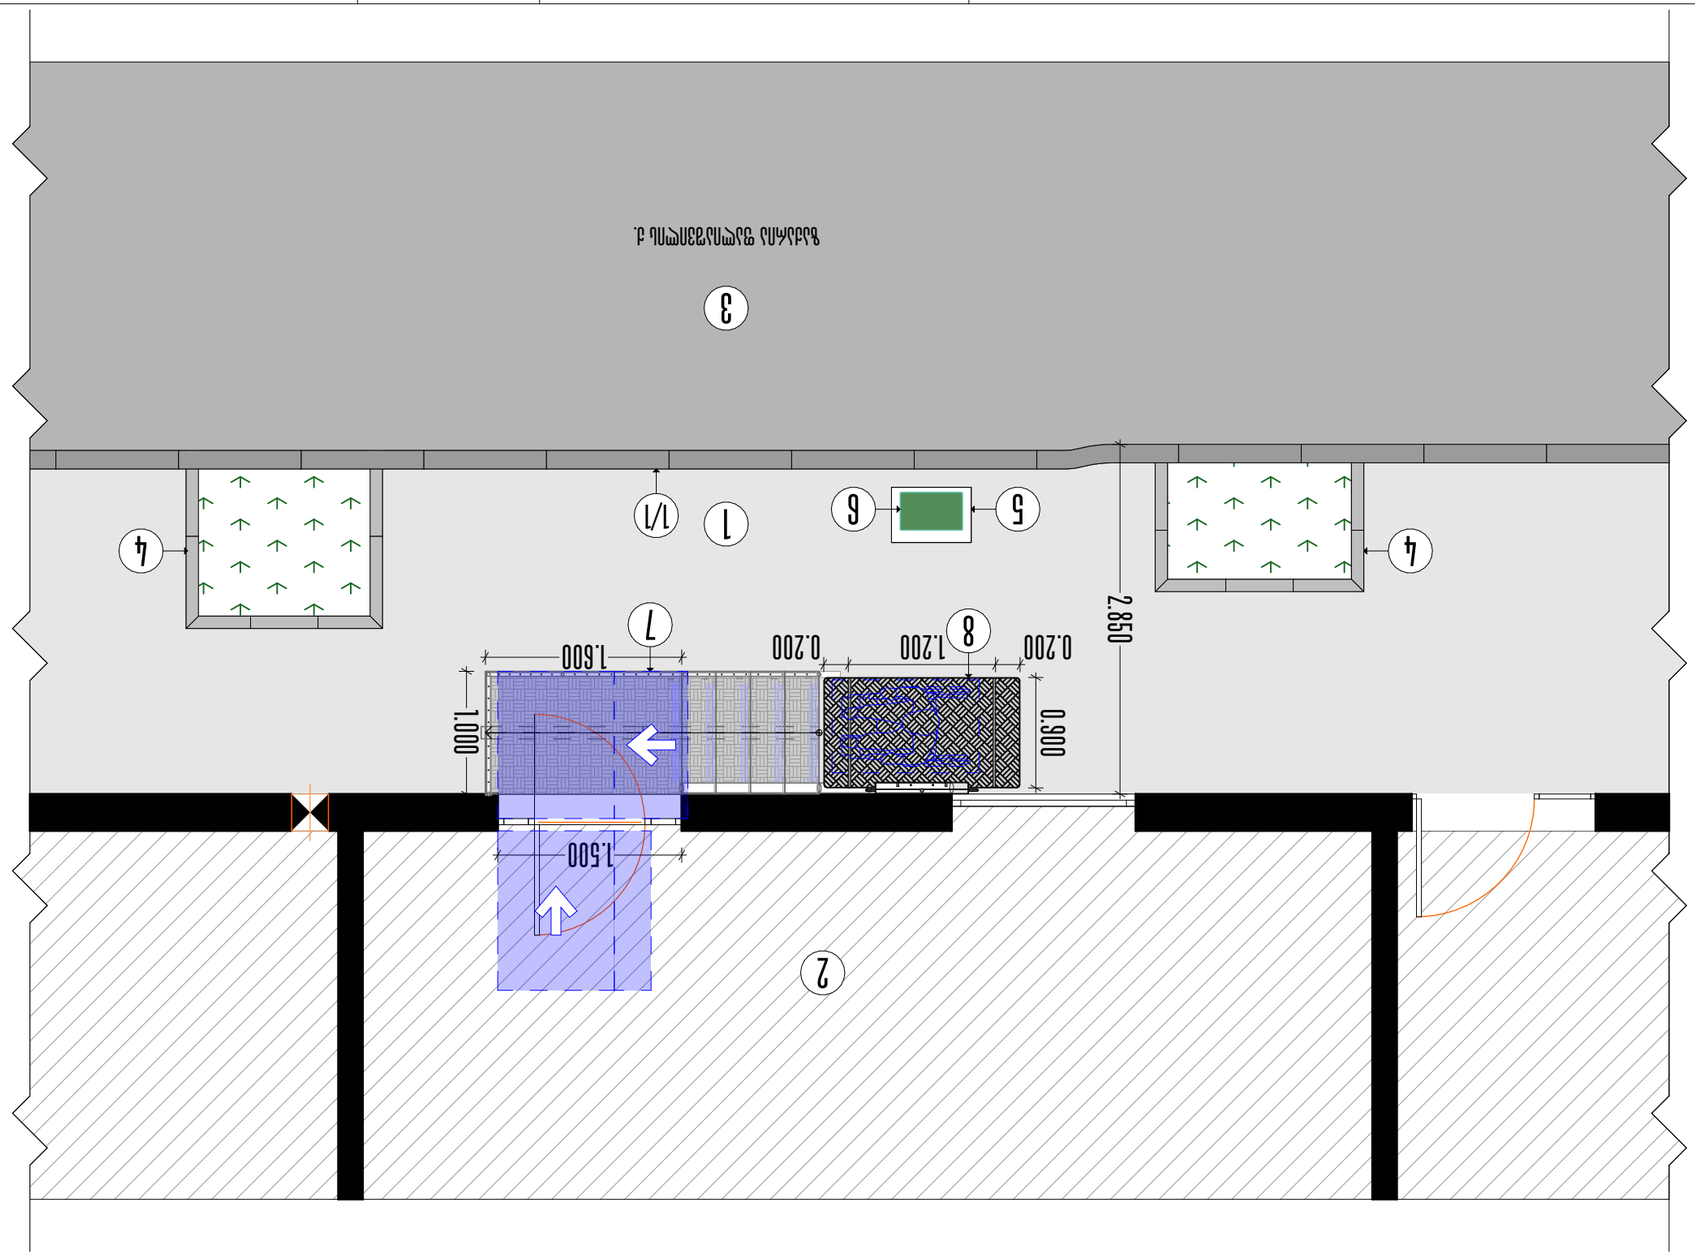

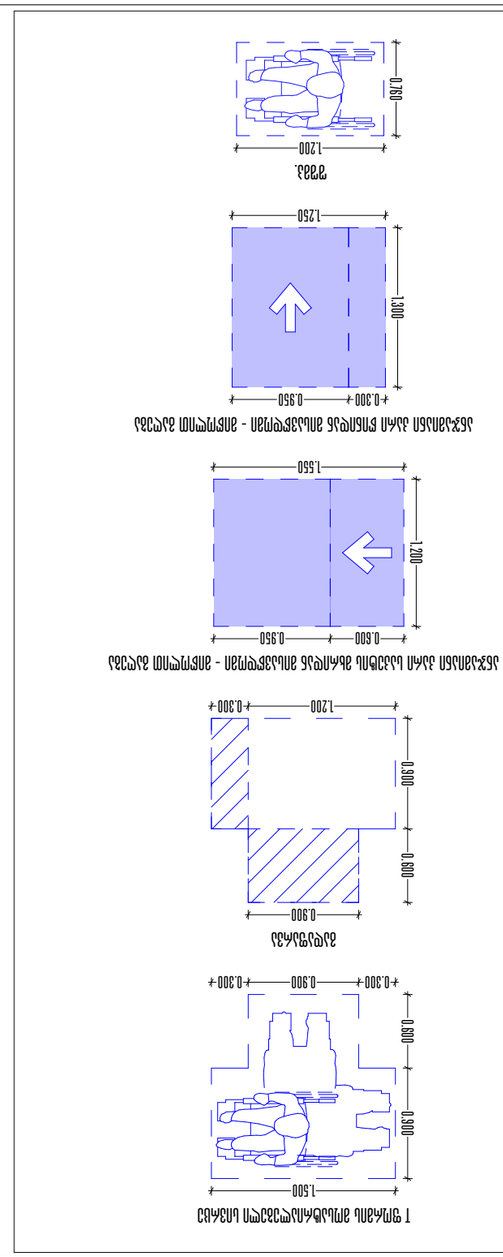












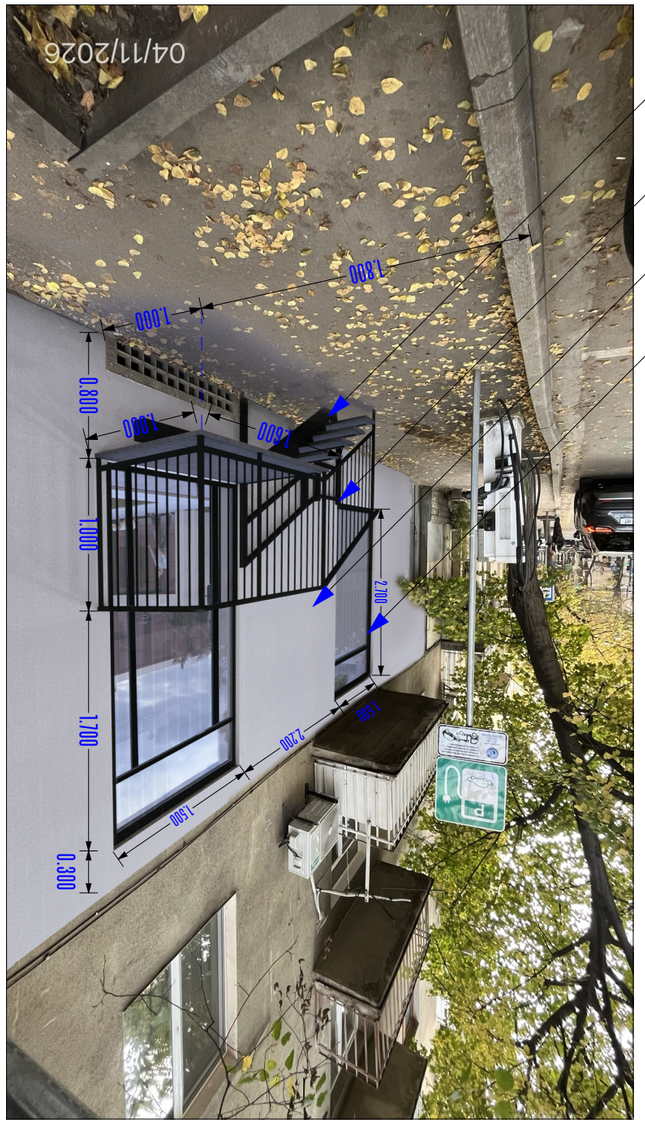






გაქან-ლიფტი



შპს სი ელ სი, 405302346

თბილისი, გელა გოგიშვილის ქუჩა N10

https://clc.ge/ https://www.facebook.com/clcelevator/

პროდუქტის ტექნიკური მახასიათებლები

მწარმოებელი:	HILIFT / თურქეთი
ლიფტის სახეობა:	შშმ პირებზე გათვლილი კიბის დიაგონალური პლატფორმა
შესაბამისი დირექტივები და სტანდარტები:	2006/42/EC (Machinery Safety Directive) / EK VIII / TS EN ISO 12100:2010, TS EN 81-41
ლიფტის მოდელი:	H-LFT 300
ამძრავი სისტემა:	კბილანური (Gear System)
ძირითადი მასალა:	შეღებილი მეტალი - ESB საღებავით (ფერი შეთანხმებით RAL კატალოგიდან)
პლატფორმის ძირის მასალა:	ნაჭდევებიანი ფოლადის ფირფიტა
ტვირთამწეობა:	225 კგ
სიჩქარე:	0,13 მ/წმ
საფეხურების რაოდენობა:	/
საფეხურის სიმაღლე:	300 მმ
საფეხურის სიღრმე:	150 მმ
პლატფორმის შიდა ზომები:	900 x 1200 მმ
პლატფორმის გარე ზომები:	1050 x 1600 მმ
ტექნიკური ორმოს სიღრმე:	150 მმ
კარის ზომა:	900 x 900 მმ
პლატფორმის გახსნა/აკეცვა	სრულად ავტომატური
კონტროლი და უსაფრთხოება:	გაჩერებაზე გამომახების ღილაკი; ბრძანების ღილაკი პლატფორმაზე; ავარიული გაჩერების ღილაკი; გაჭედვის საწინააღმდეგო სისტემა.
ძირითადი კვების წყარო:	220 V AC – 50 Hz - ერთი ფაზა
სამონტაჟო ადგილი:	შიდა/ გარე სივრცე
მიწოდების ვადა:	60 კალენდარული დღე
მონტაჟის ვადა:	7 კალენდარული დღე

პროექტის მენეჯერი: სალომე, +995 596 00 44 22, salome.datukishvili@clc.ge

გადახდის პირობები

ავანსი: 50%

ლიფტის ექსპორტზე წამოსვლამდე 10 დღით ადრე: 30%

ლიფტის ადგილზე მიწოდებისას: 15%

ლიფტის ექსპლოატაციაში მიღების შემდეგ არაუგვიანეს 10 კალენდარული დღისა: 5%

გარანტია

საგარანტიო ვადა შეადგენს 2 წელს, რომელიც ძალაში შედის ლიფტის ექსპლუატაციაში გაშვების შემდგომ. გარანტია ვრცელდება ლიფტის კომპონენტებზე აღმოჩენილ ქარხნულ წუნზე. გარანტია არ ვრცელდება მექანიკურ დაზიანებებზე, ელექტროენერგიის შეფერხებით მიწოდების ან შეწყვეტის შედეგად გამოწვეულ დეფექტებზე, ასევე ლიფტის ექსპლუატაციის ნორმების დარღვევის შედეგად გამოწვეულ დეფექტებზე.









შენიშვნა:	პროექტის დასახელება	**ფასადის სარეკონსტრუქციო სამუშაოები**		
1. ზომები დაზუსტდეს ადგილზე;	მისამართი	ქ. თბილისი, ზაქარია ფალიაშვილის ქუჩა, N27-29, ს/კ - 01.14.11.008.010.01.001;		
2. ნებისმიერი ცვლილება შეთანხმდეს დამკვეთთან;	ნახაზის დასახელება	კიბის დიაგონალური პლატფორმა		
			ფურცელი	A.14
არქიტექტორი	ა. შტაკე		ფურც. ზომა	A-3
დამკვეთი	თ. ჩუბინიძე		მასშტაბი	
			თარიღი	06.11.2026 წ.

სატიტულო ინფორმაცია









შენიშვნა:

1. ზომები დაზუსტდეს ადგილზე;
2. ნებისმიერი ცვლილება შეთანხმდეს დამკვეთთან;

პროექტის დასახელება	ფასადის არაკონსტრუქციო სამუშაოები			
მისამართი	ქ. თბილისი, ზაქარია ფალიაშვილის ქუჩა, N27-29, ს/კ - 01.14.11.008.010.01.001;			
ნახაზის დასახელება	სატიტულო ინფორმაცია			
			ფურცელი	A.15
არქიტექტორი	ა. შტაასძე		ფურც. ზომა	A-3
დამკვეთი	თ. გუგინიძე		მასშტაბი	
			თარიღი	06.11.2026 წ.