# სიმაღლის განსაზღვრის სქემა

ფასადი ღერძებში

სიმაღლის განსაზღვრის პროექტი

მოცემულ ნახაზში ფასადზე ა- გ ღერძებში
ნაჩვენებია სიმაღლის შეზღუდვის ხაზები
დადგენილი ფორმულის მიხედვით x=L/0.4
სადაც L არის განძილი შენობიდან
მოსაზღვრე ქუჩის ღერძულა ხაზამდე
და განძილი შენობის საკადასტრო საზღვრებამდე
x- შენობის მაქსიმალური სიმაღლე.
შენობა ეტევა სიმაღლის შეზღუდვის
ხაზების ფარგლებში

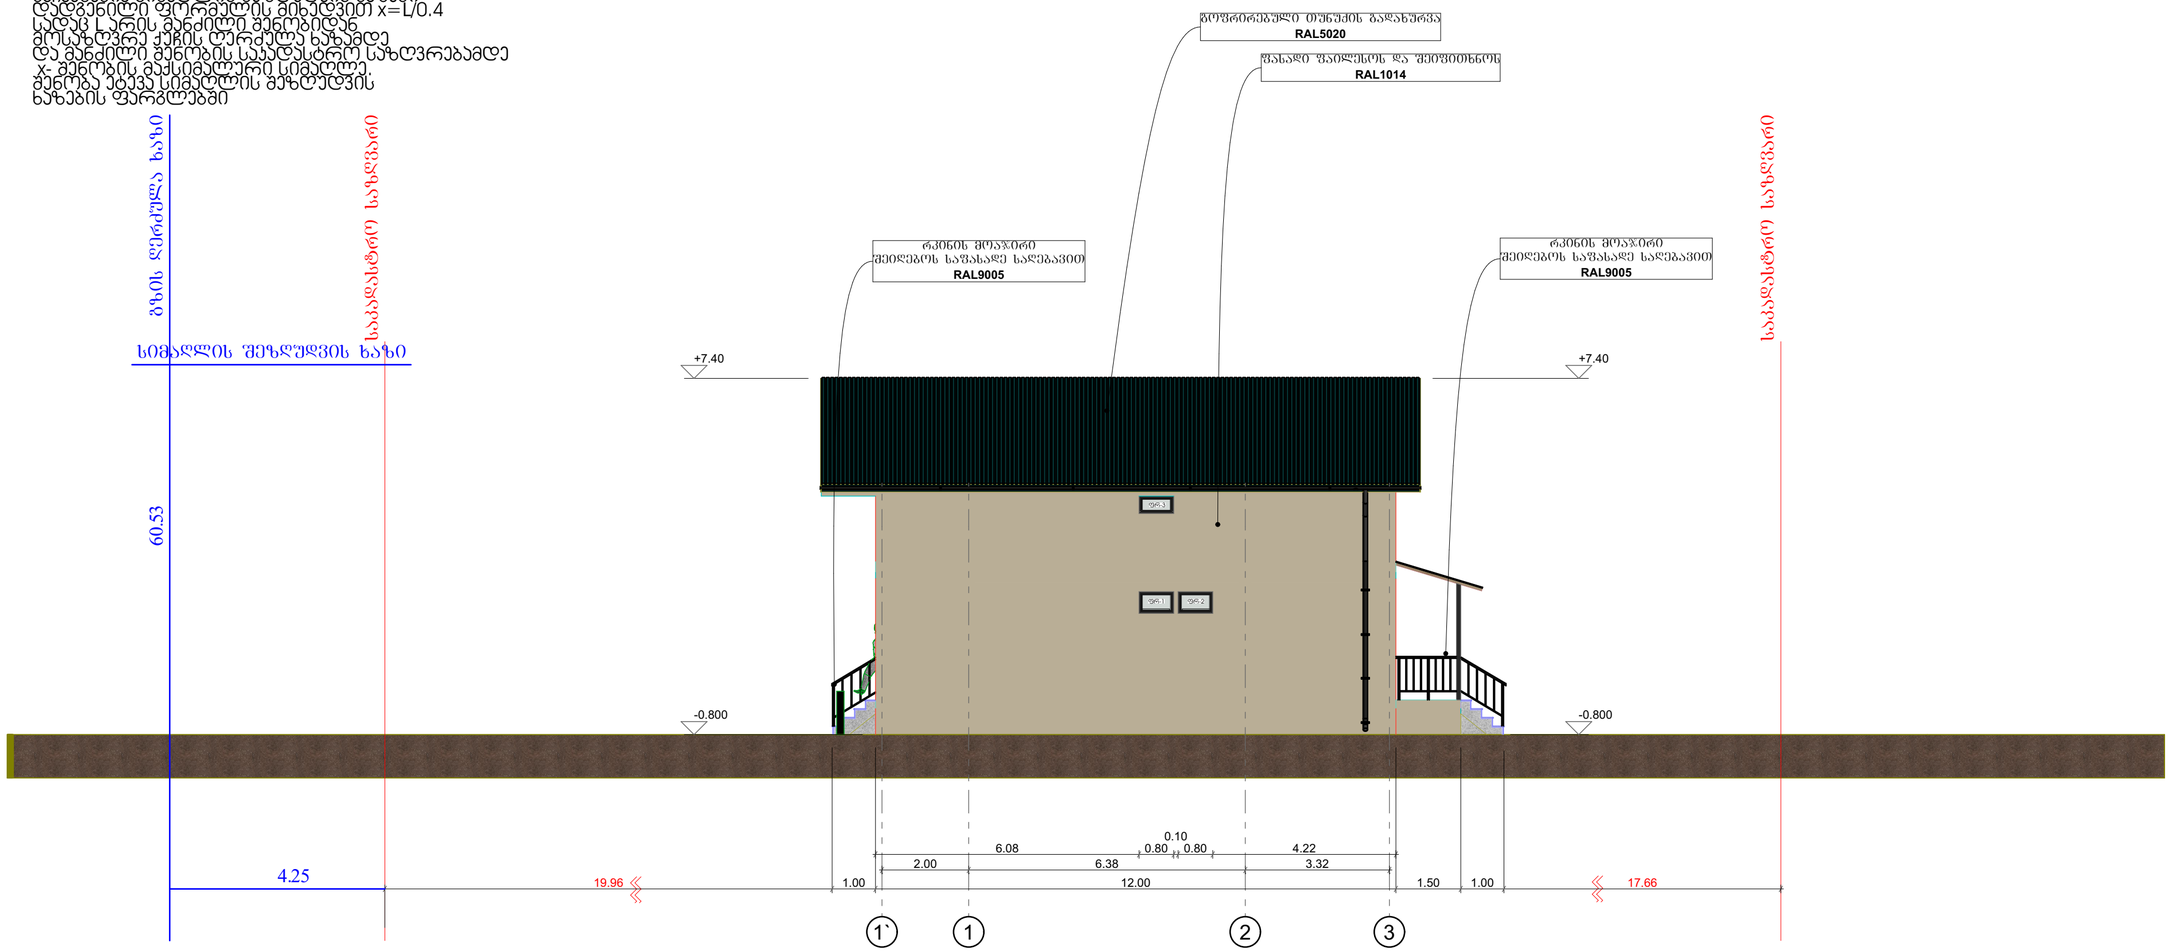


| | | | | | |
|---|---|---|---|---|---|
| ინდივიდუალური ერთბინიანი საცხოვრებელი სახლი | | | მისამართი: ქალაქი თბილისი, დიდი ლილო, ვარკეთილის მეურნეობა ს.კ. 81.08.32.268 | | |
| არქიტექტორი | რ. ჯურაქე | | სიმაღლის განსაზღვრის სქემა | მასშტ. | ფურც. | რაოდ. |
| თანაავტორი | მ.ჩოქური | | | 1:100 | | |
| დამკვეთი | თ.სუქნიძე | | | | | |

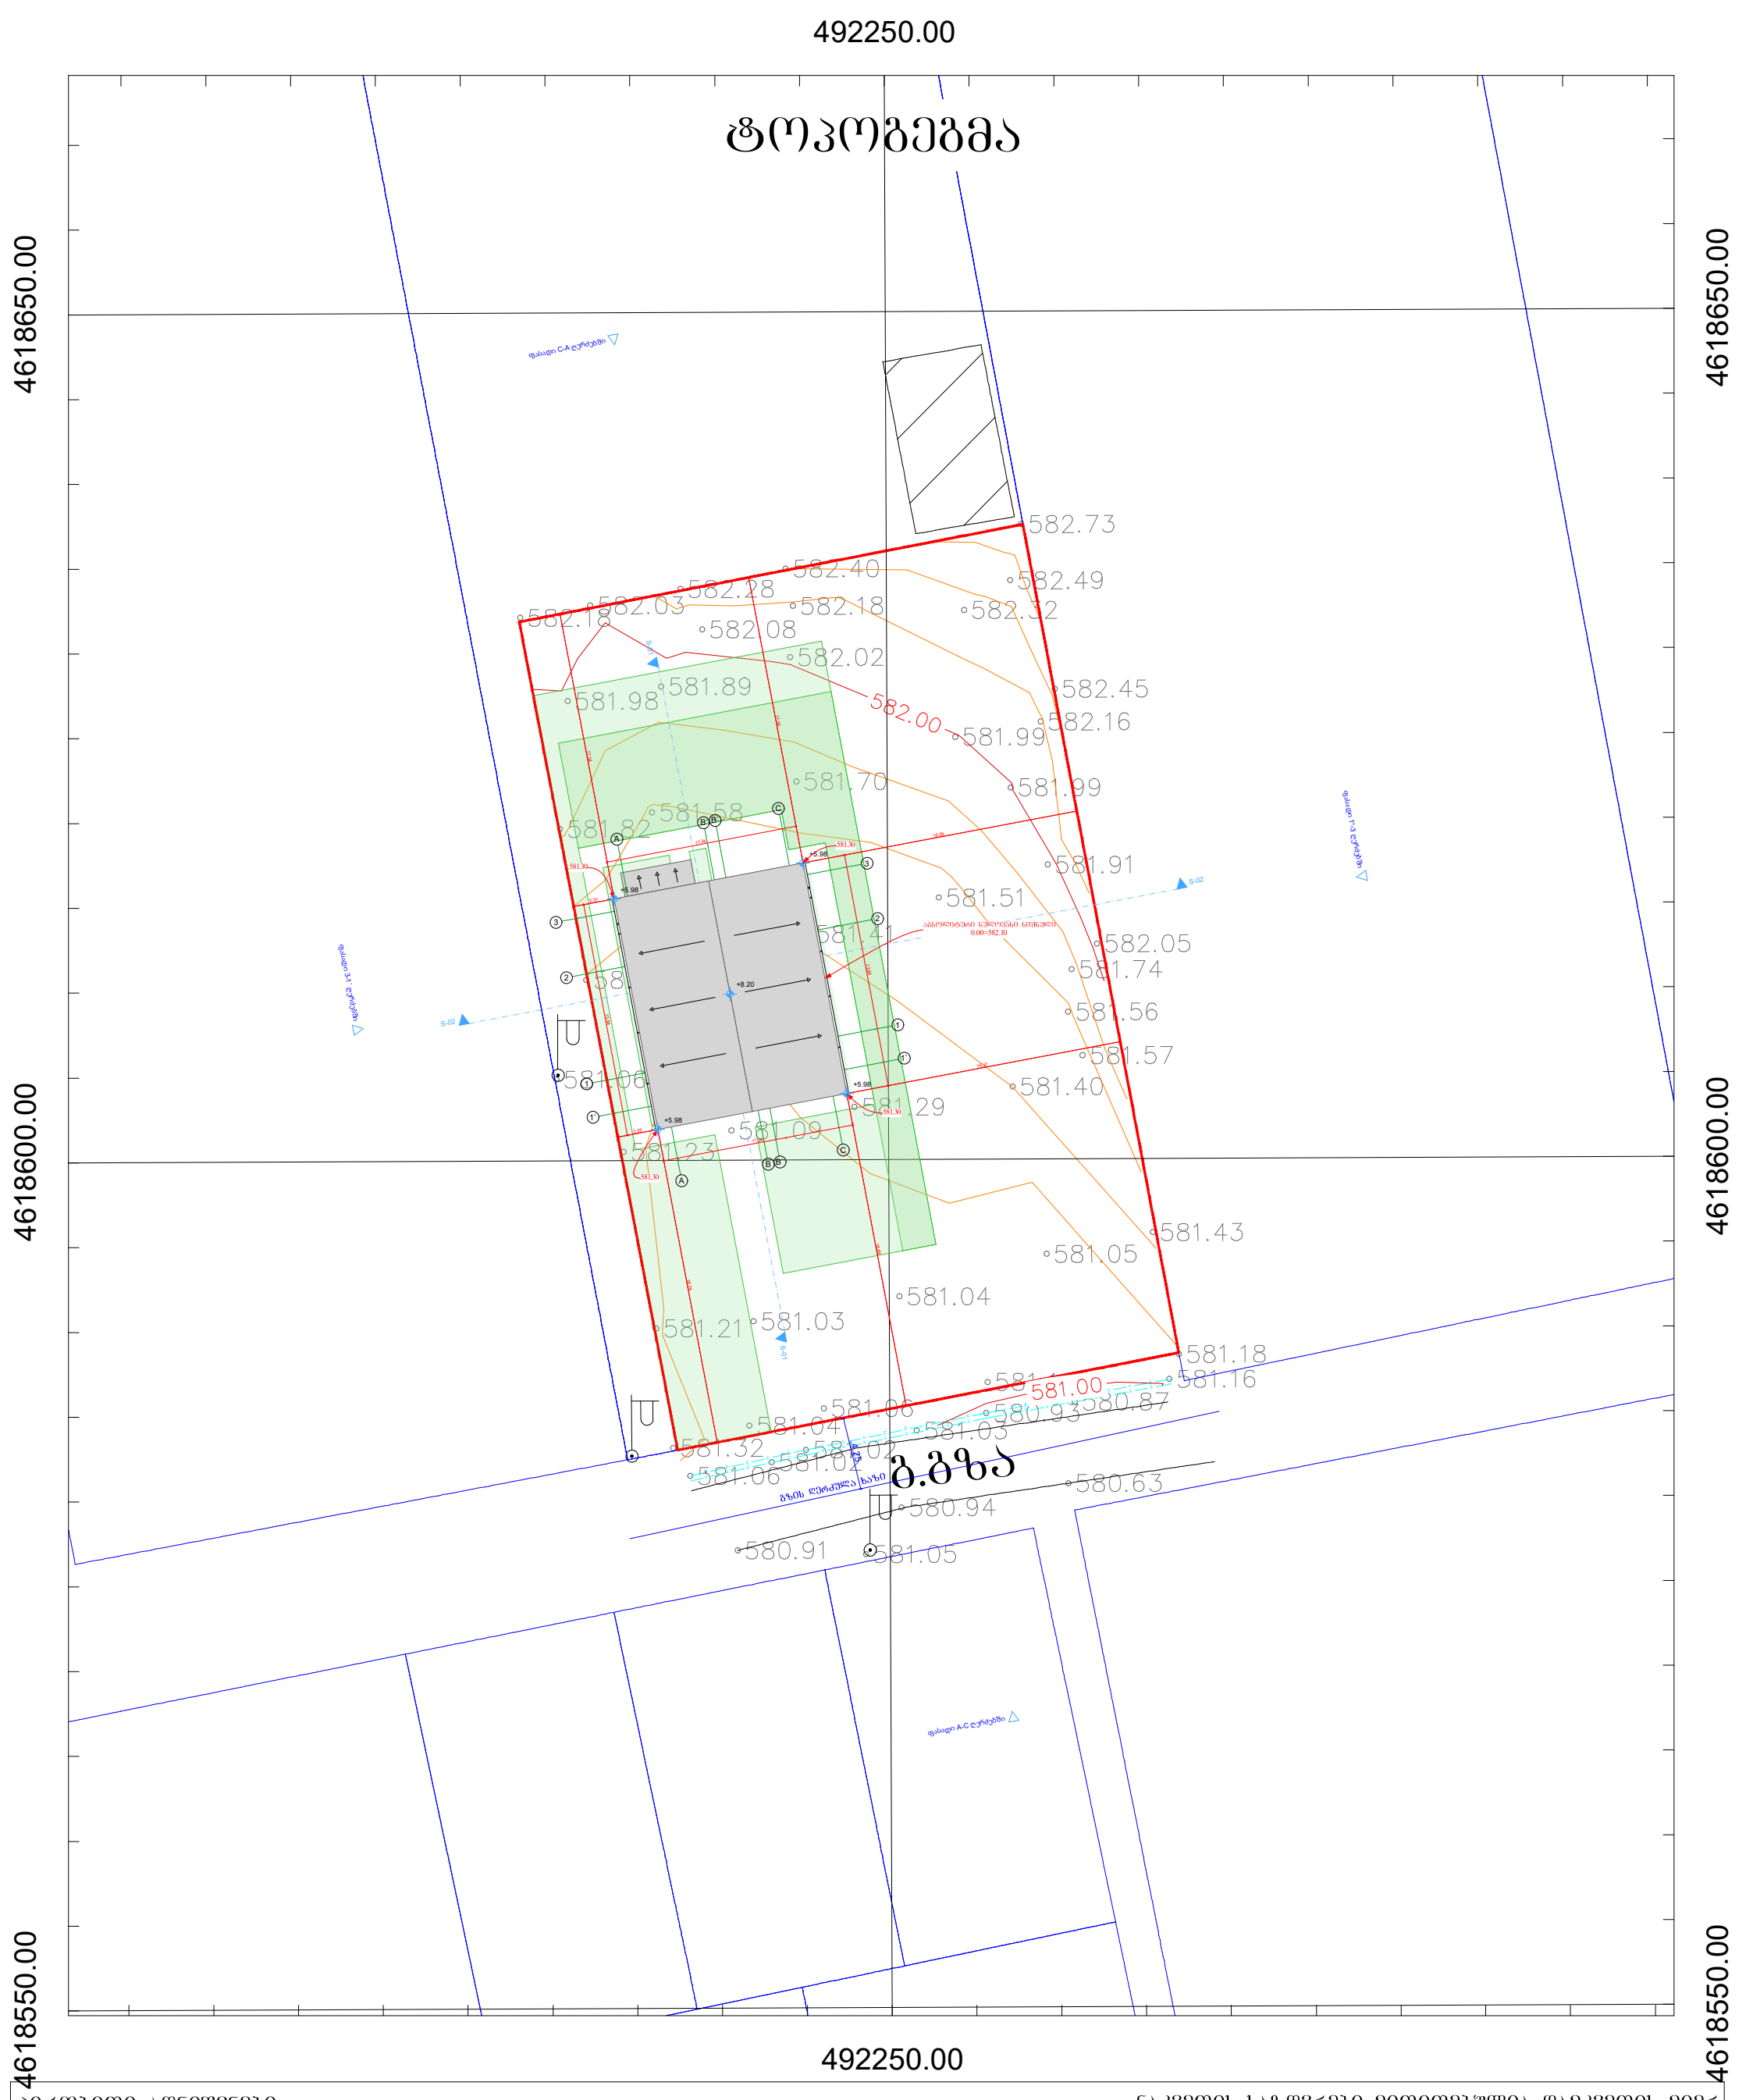


პირობითი აღნიშვნები

ნაკვეთის საზღვრები მითითებულია დამკვეთის მიერ

| | | | |
|---|---|---|---|
| | რეგისტრირებული მიწის ნაკვეთის საზღვრები | 500 | სიმაღლის ნიშნული |
| | შენობა | | ელ. ბოძი |
| | მომიჯნავე მიწის ნაკვეთის საზღვრები | | ბუჩქი |
| | | | ფოთლოვანი ხე |
| | | | ჭა |
| | | | წყლის მრიცხველი |
| | | | ბეტონის კედელი |
| | | | გრუნტის გზა |
| | | | მავრთულის ღობე |
| | | g | გაზის მილი |
| | | k | კანალიზაცია |
| | | w | წყლის მილი |

00

00

UTM სისტემის კოორდინატები

ობიექტის მისამართი:

ქ. თბილისი, დიდი ლილო , ვარკეთილის მეურნეობა , ს/კ (81.08.32.268)

# შპს "ფეოდალი"

| | | |
|---|---|---|
| ამზომველი | | რ .ჯურაძე |
| დამკვეთი | | თამუნა სუქნიძე (18001044000) |
| მომზადების თარიღი | 20.01.2024 | მასშტაბი: 1:500 |