შ.პ.ს. "კირკიტაძე და კომპანია-2"

ქ. თბილისი, პეკინის ქ. №27 ტ: 2 37 23 00; 2 37 46 49 მობ: 5 99 56 22 76

L.T.D "KIRKITADZE & COMPANY-2"

Tbilisi. Pekini str. #27 tel: 2 37 23 00; 2 37 46 49 mob: 5 99 56 22 76

ქალაქი თბილისი, ვარკეთილის მეურნეობის დასახლება, ალექსანდრე ყაზბეგის ქუჩა, №1ა (ს/კ: 01.81.08.412.006)
მოქ. ალექსანდრე მებაღიშვილის (პ/ნ: 01015002735) საკუთრებაში არსებული 843 კვ.მ. სასოფლო-სამეურნეო
დანიშნულების მიწის ნაკვეთის და მისი მიმდებარე ტერიტორიის ტოპოგრაფიული

გეგმა

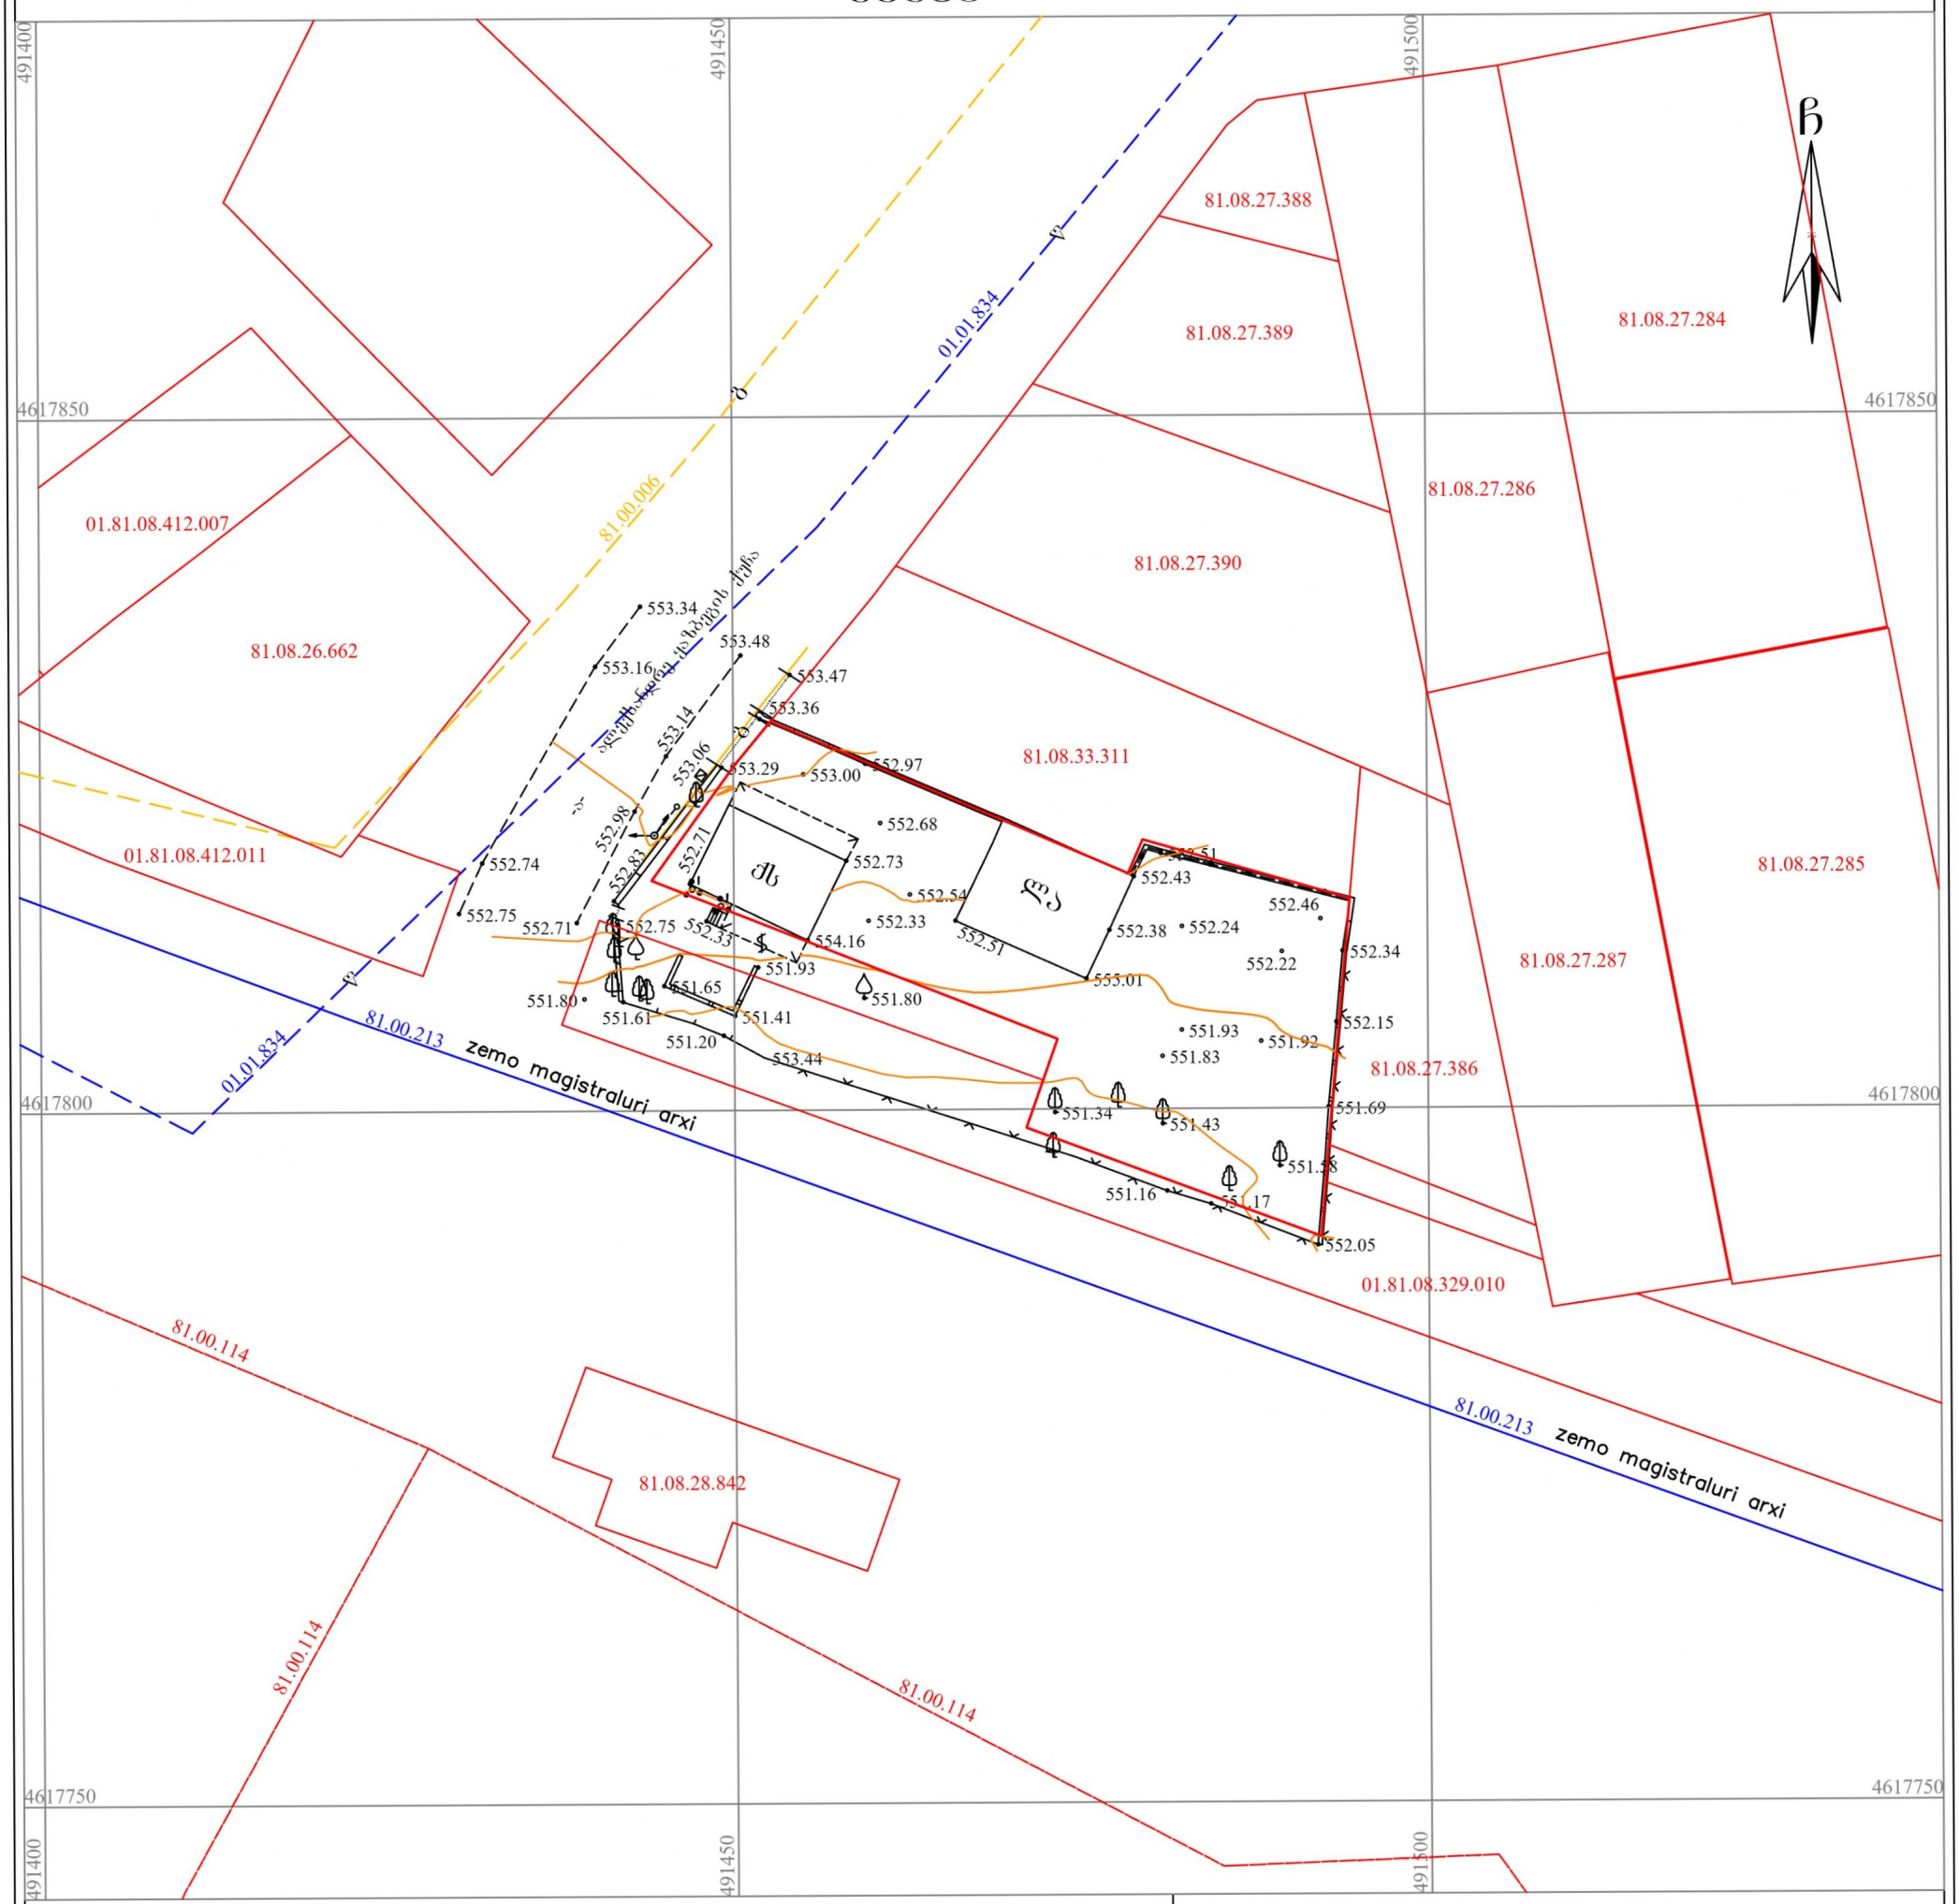

პირობითი აღნიშვნები

WGS 1984-ის კოორდინატთა სისტემის UTM პროექცია

ჩს	საცხ. შენობა
ლა	ლით. არასაცხ. შენობა
	ფარდული
-ა-(-ხრ-)	გზა საფარით
	ვაზი
	ფოთლოვანი ხე
	ხილკენკროვანი
	მცენარე
	ეკლიანი ბუჩქი
	ბეტ. ელ. ბოძი
	ხის ღობე
	მავთულის ღობე
	ქვის კედელი
	ლითონის ღობე
	ბეტონის ფუნდამენტზე
	სამეთვალყურეო ჭები
• 1002.82	სიმაღლის ნიშნული
	მთავარი იზოჰიფსი
	დამხმარე იზოჰიფსი
ვ	წყალგაყვანილობა
გ	გაზი
	ელ. ქსელები

შ.პ.ს. "კირკიტაძე და კომპანია-2" (ს/6405831943)

ქ. თბილისი, პეკინის ქ. №27 ტ: 2 37 23 00; 2 37 46 49 მობ: 5 99 56 22 76

L.T.D "KIRKITADZE & COMPANY-2"

Tbilisi. Pekini str. #27 tel: 2 37 23 00; 2 37 46 49 mob: 5 99 56 22 76

www. kirkitadze.ge kirkitadze@mail.ru

დირექტორი:		რ. კირკიტაძე
აზომა:		პ. ცხვედიაშვილი
დახაზა:		მ. ბუღულაშვილი
მასშტაბი: 1:500		11.11.2026წ.

შენიშვნა: 1) გეგმაზე დატანილია საჯარო რეესტრში რეგისტრირებული ნაკვეთის საზღვრები

2) ვინაიდან გეგმაზე დატანილია მხოლოდ რეგისტრირებული მიწისქვეშა კომუნიკაციები მათი მდებარეობების დაზუსტება მოხდეს ყველა კომუნიკაციის წარმომადგენლებთან