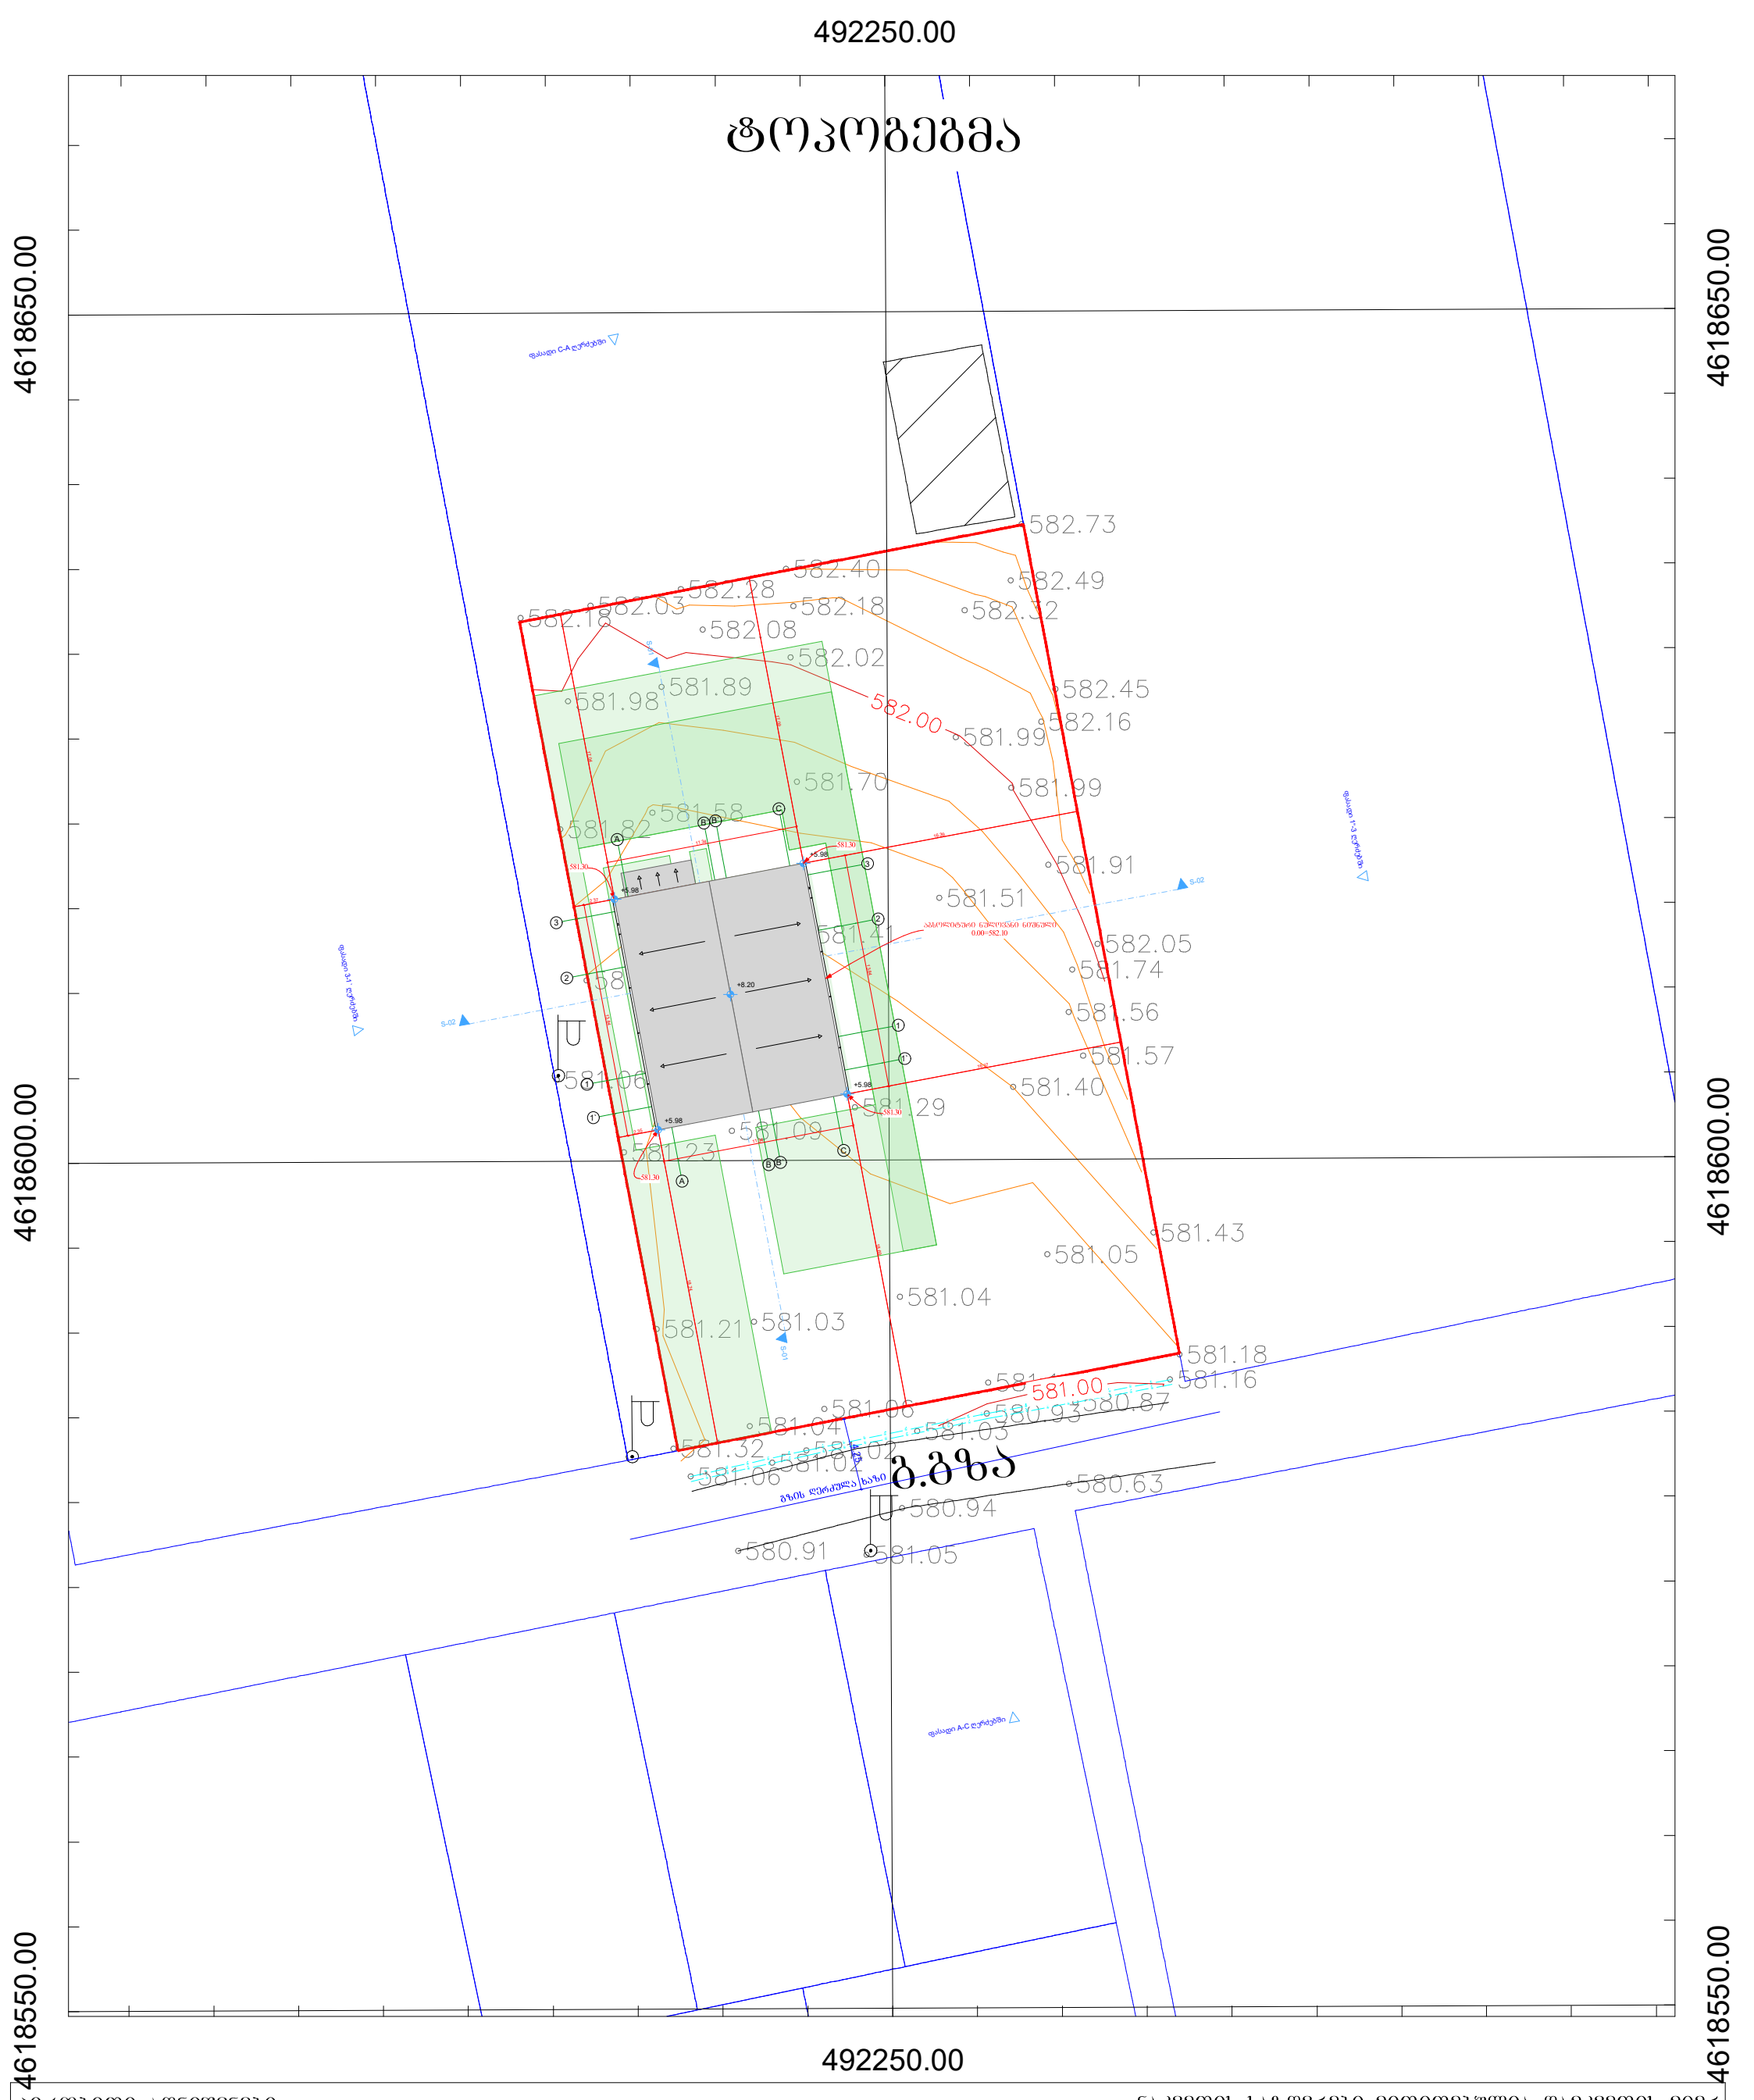

პირობითი აღნიშვნები

ნაკვეთის საზღვრები მითითებულია დამკვეთის მიერ

	რეგისტრირებული მიწის ნაკვეთის საზღვრები	500	სიმაღლის ნიშნული
	შენობა		ელ. ბოძი
	მომიჯნავე მიწის ნაკვეთის საზღვრები		ბუჩქი
			ფოთლოვანი ხე
			ჭა
			წყლის მრიცხველი
			ბეტონის კედელი
			გრუნტის გზა
			მავრთულის ღობე
		g	გაზის მილი
		k	კანალიზაცია
		w	წყლის მილი

00

00

UTM სისტემის კოორდინატები

ობიექტის მისამართი:

ქ. თბილისი, დიდი ლილო , ვარკეთილის მეურნეობა , ს/კ (81.08.32.268)

შპს "ფეოდალი"

ამზომველი		რ .ჯურაძე
დამკვეთი		თამუნა სუქნიძე (18001044000)
მომზადების თარიღი	20.01.2024	მასშტაბი: 1:500

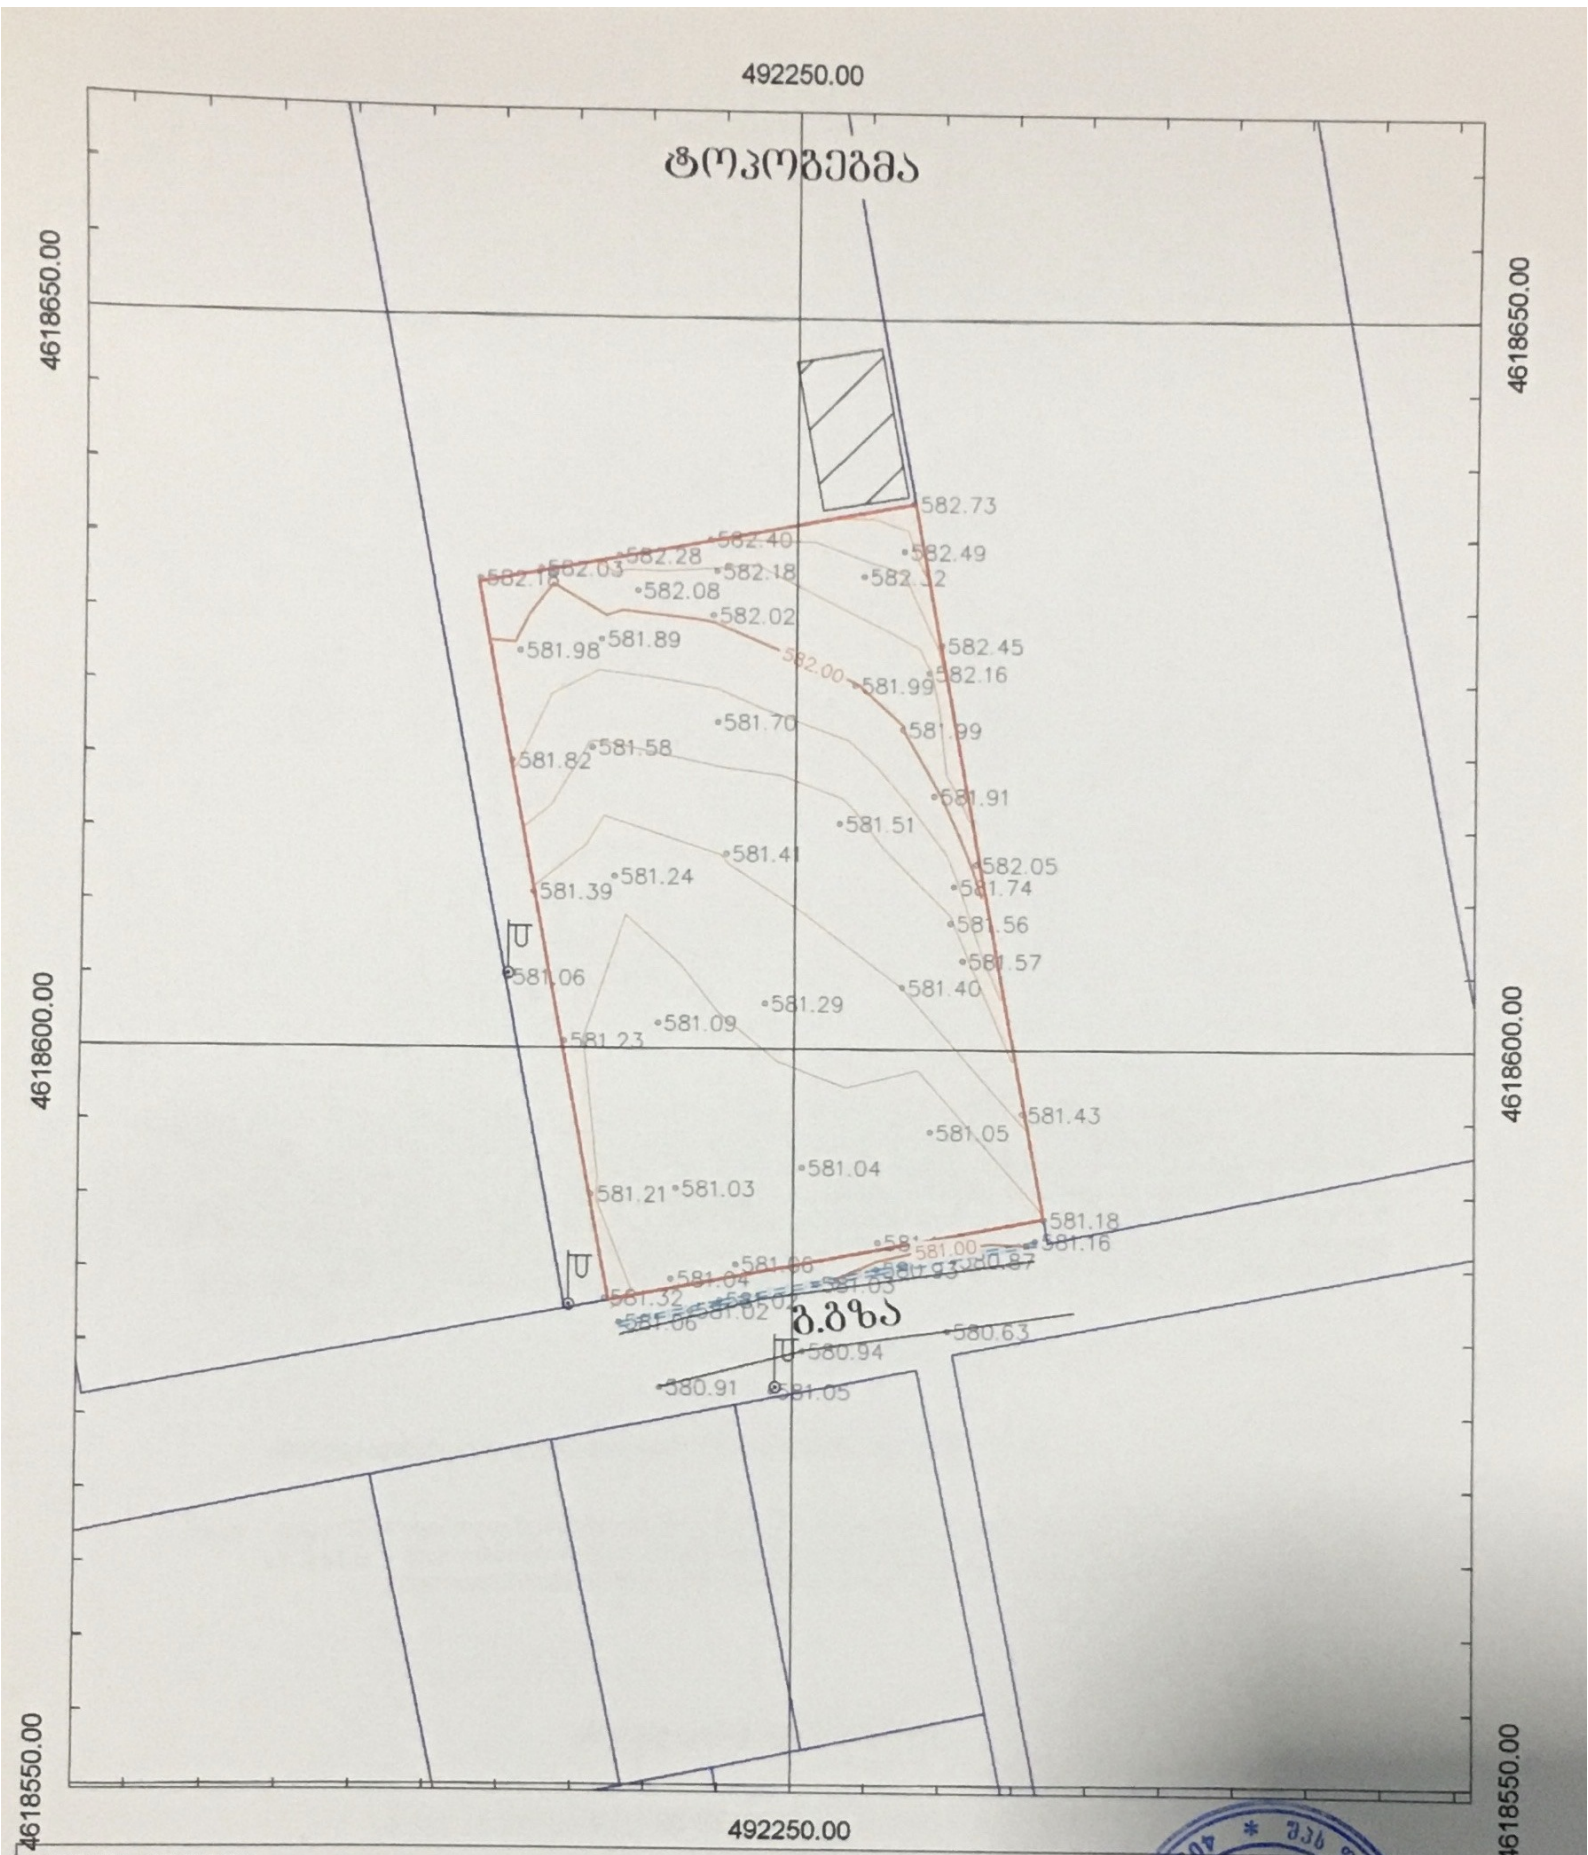

კიროგითი აღნიშვნები

ნაკვეთის საზღვრები მითითებულია ნაკვეთის მიერ

რეგისტრირებული მიწის ნაკვეთის საზღვრები	500 სიმაღლის ნიშნული	ბეტონის კედელი
შენობა	ელ. ბოძი	გრუნტის გზა
მომიჯნავე მიწის ნაკვეთის საზღვრები	ბუნძი	მავრთულის ღობე
	ფოთლოვანი ხე	ბაზის მიდი
	ბა	ქანალიზაცია
	წყლის მიდი	წყლის მიდი
UTM სისტემის კოორდინატები		

ობიექტის მისამართი:
ქ. თბილისი, ლიდი ლეფლი, [illegible] ეთილის [illegible] ,
ხ.ქ (81.08.32.268)

შპს "ფეოდალი"

ამზომველი		რ. ჯშრაძე
დამკვეთი		თამუნა სუქნიძე (18001044000)
მომზადების თარიღი	20.01.2024	მასშტაბი: 1:500