

მიწის ნაკვეთის ტოპოგრაფიული

გეგმა

მისამართი:	ქალაქი თბილისი, სოფელი ნასაფარი
ფართობი:	260 კვ.მ
დანიშნულება:	სასოფლო - სამეურნეო
საკადასტრო კოდი:	01.81.08.266.013

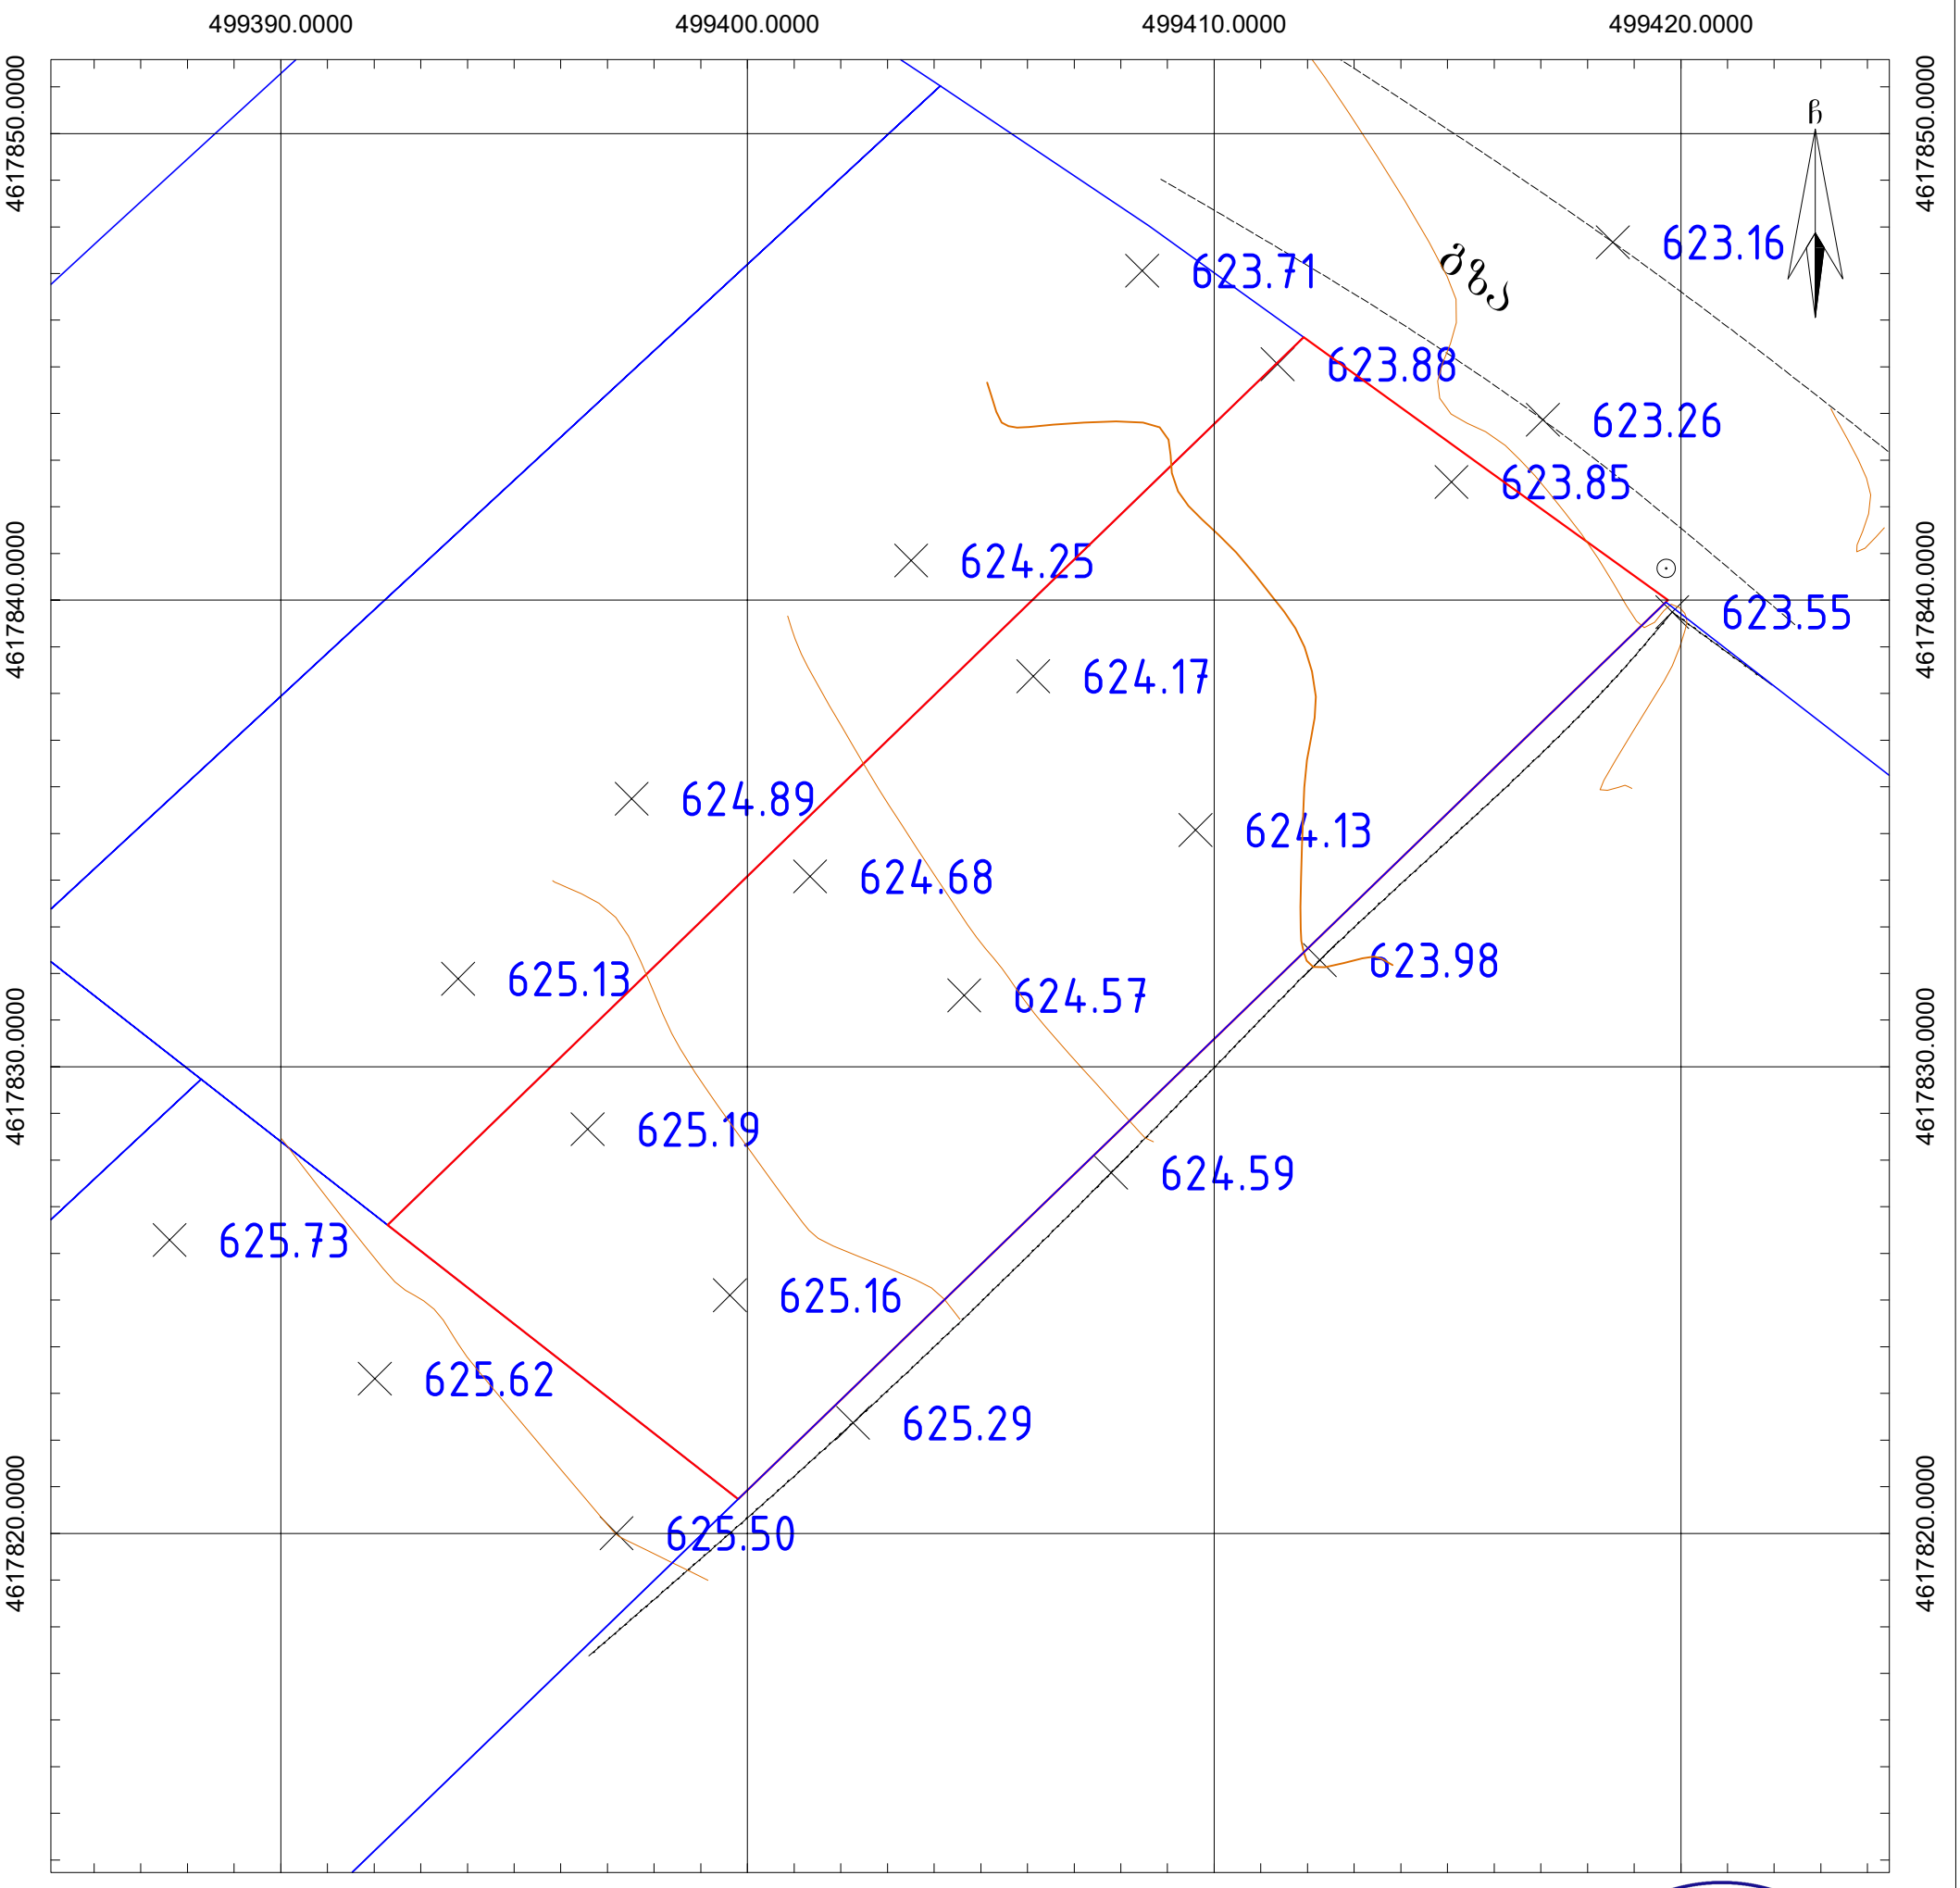

პირობითი აღნიშვნები

ძს	საცხ. შენობა	ბორდიული	წ წყალგაყვანილობა
ძას	არასაცხ. შენობა	ხის ღობე	გ გაზი
	ფარდული	ქვის კედელი	კ კანალიზაცია
	მშენებარე შენობა	საყრდენი კედელი	სან სანიაღვრე
	სატრანსფორ. ჯიხური	ფლატე	კბ კავშირგაბმულობა
	ხეები, ბუჩქი	რკინიგზა	ელ. ქსელები
	გარე განათება	სამეთვალყურეო ჭები	ოგ გათბობა
		მეტ., ბეტ., ხის ბოძები	შქ კომუნიკაცია დატანილია
		ელ. გადამცემი ხაზი	არქივის მასალების მიხედვით

შენიშვნა:
- რეგისტრირებული მიწის ნაკვეთის საკადასტრო საზღვარი
- მომიჯნავედ რეგისტრირებული მიწის ნაკვეთის საკადასტრო საზღვარი

მიწის სამუშაოების შესრულებისას შეატყობინეთ კომუნიკაციის წარმომადგენლებს

WGS84-UTM-38N

ინდ. მეწარმე გიორგი ბუბუტეიშვილი
ს/ნ 01019084922
01019084922
მისამართი: ქ. თბილისი
Email: giobubuteishvili5@gmail.com
Mob.: 597988351
საქართველო
GEORGIA

შეასრულა:		გიორგი ბუბუტეიშვილი
დაამუშავა:		გიორგი ბუბუტეიშვილი
მაშტაბი: 1:150		12.11.2026 წ.