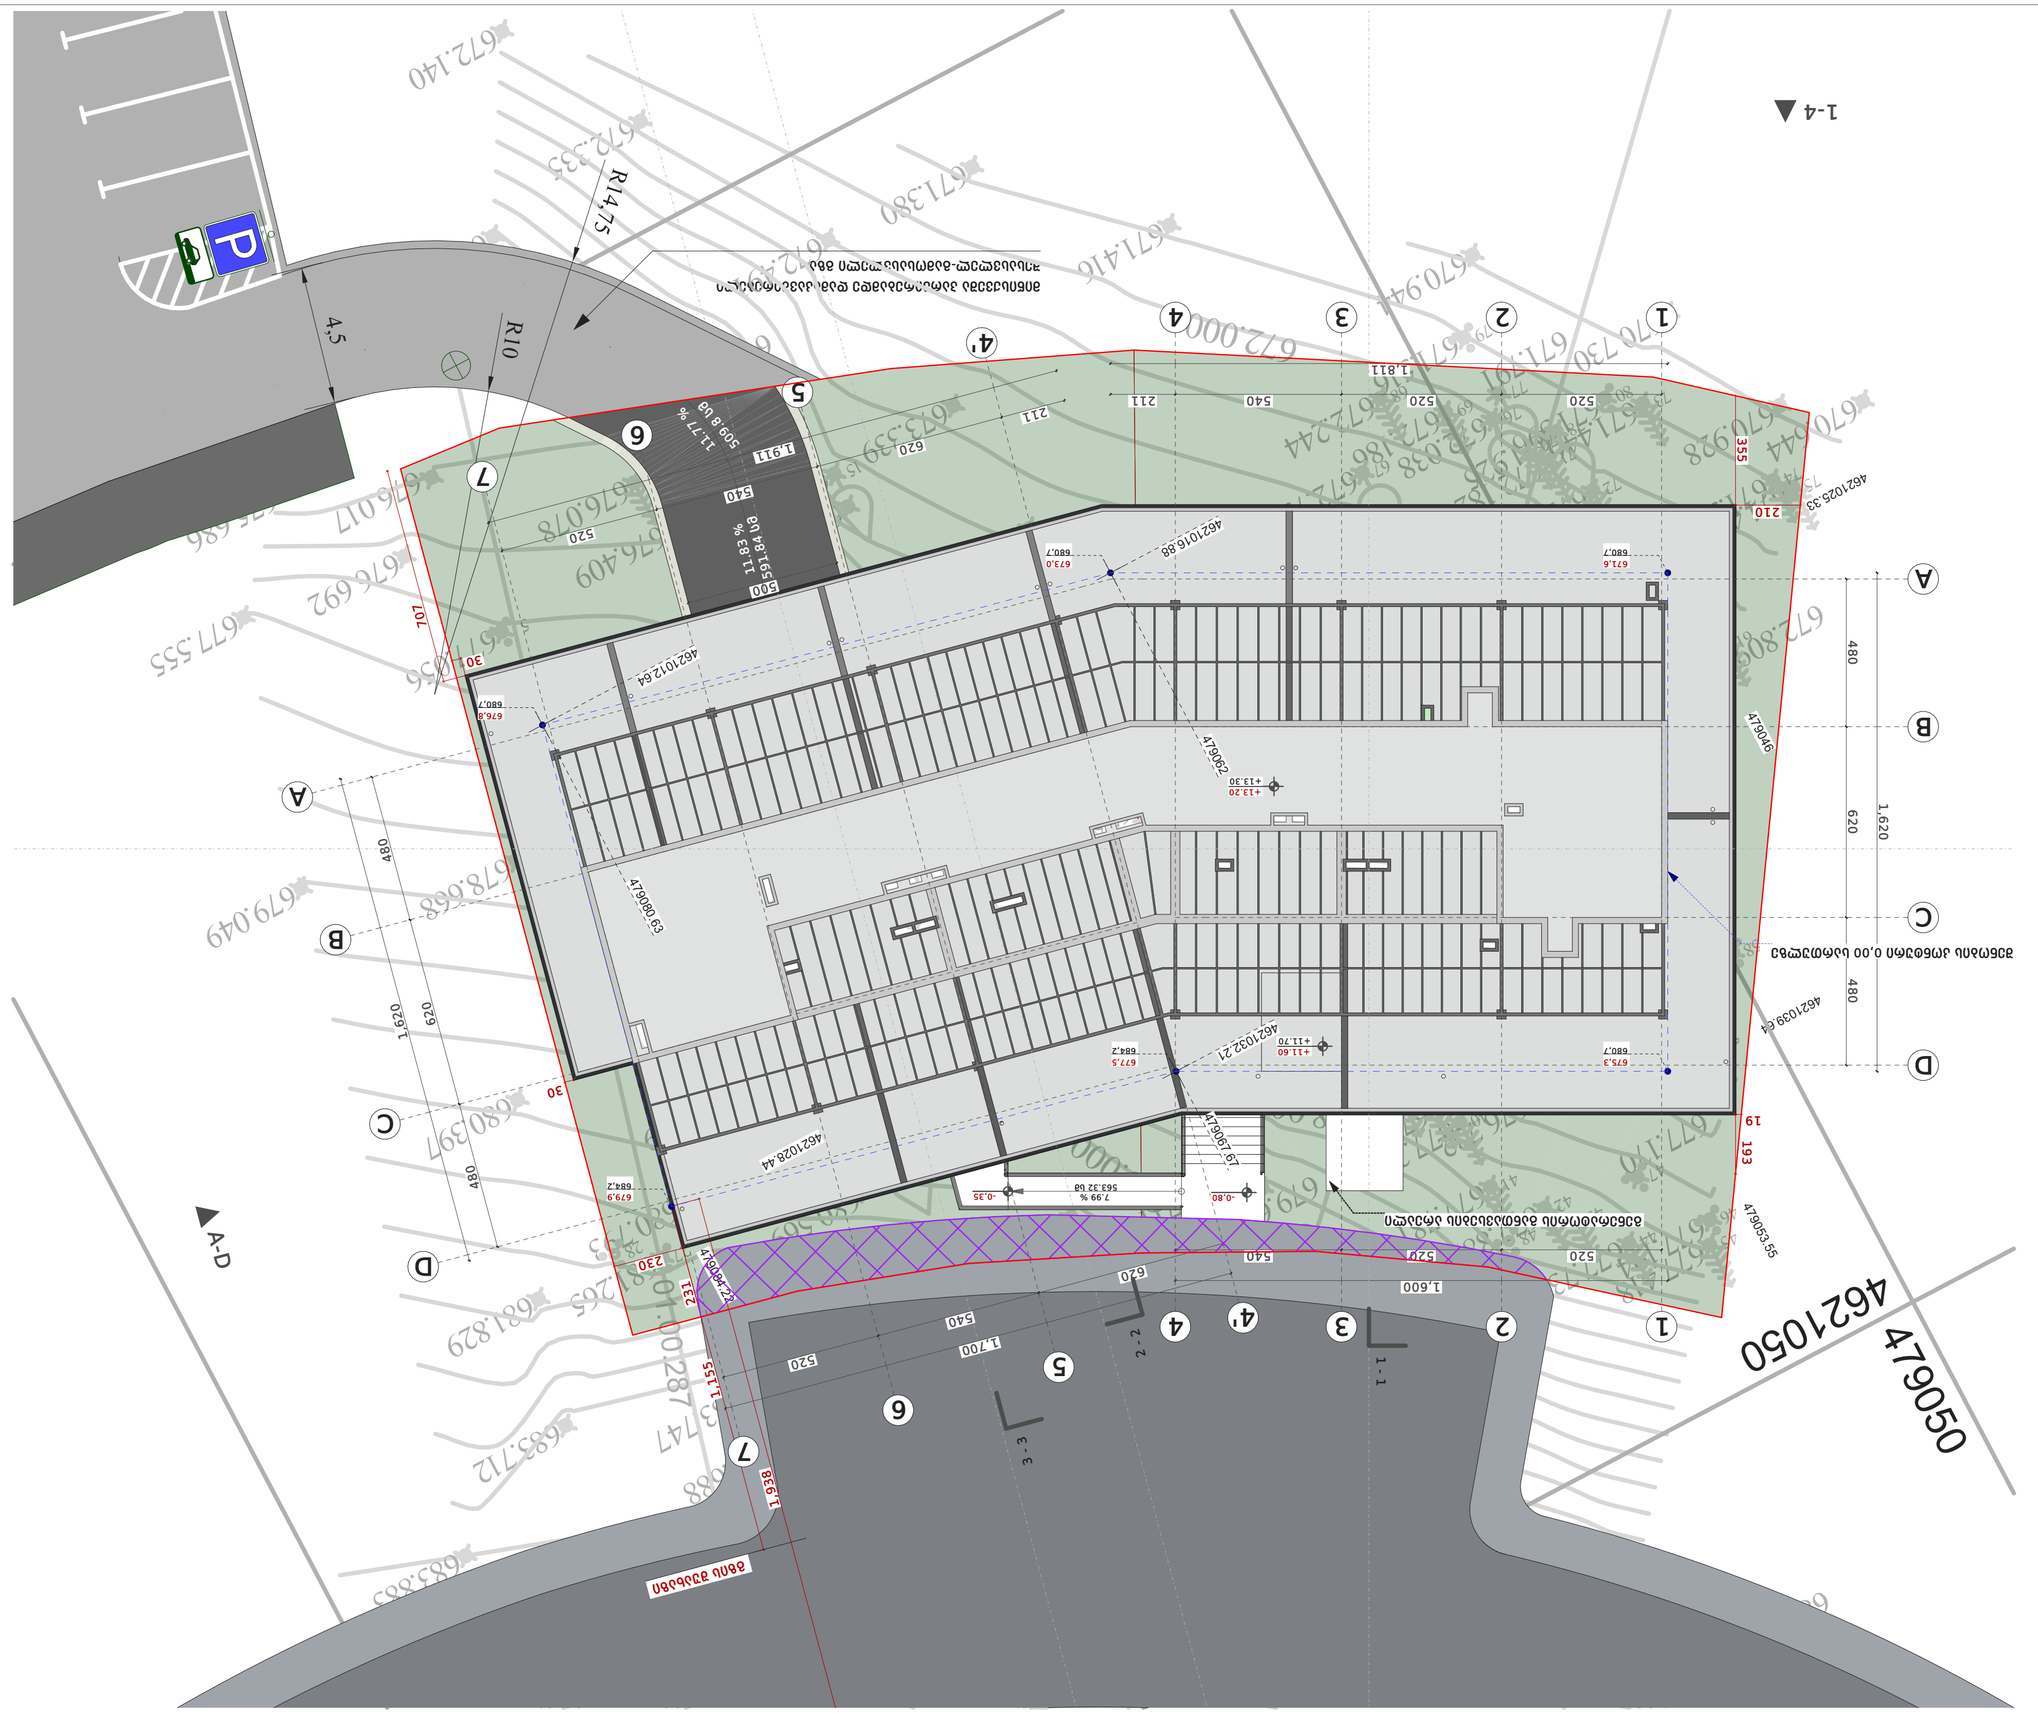
1-4
A-D
4621050
479050
4621025.33
4621016.88
4621012.64
4621028.44
4621032.21
4621039.64
479090.63
479090.62
479046
479053.55
479022
479061.97
672.000
672.805
672.140
672.335
671.380
671.416
670.944
670.928
670.644
671.730
671.791
672.244
672.186
672.038
673.339
676.078
676.409
676.692
677.555
676.017
676.686
676.756
678.668
679.049
680.397
681.829
682.265
683.287
683.747
683.712
683.383
1,811
620
540
520
211
1,911
500
591.84 %
509.8 %
11.83 %
11.77 %
707
30
480
1,620
355
210
193
19
230
231
1,155
1,700
1,600
1,338
563.32 %
7.99 %
-0.80
-0.35
+13.20
+13.30
+11.60
+11.70
673.0
673.6
676.8
679.9
680.7
684.2
675.3
677.5
4,5
R10
R14,75
1 - 1
2 - 2
3 - 3
P
ბმული ავტოსადგომისთვის 6 ადგილი
ბმული ავტოსადგომისთვის 6 ადგილი
ბმული ავტოსადგომისთვის 6 ადგილი