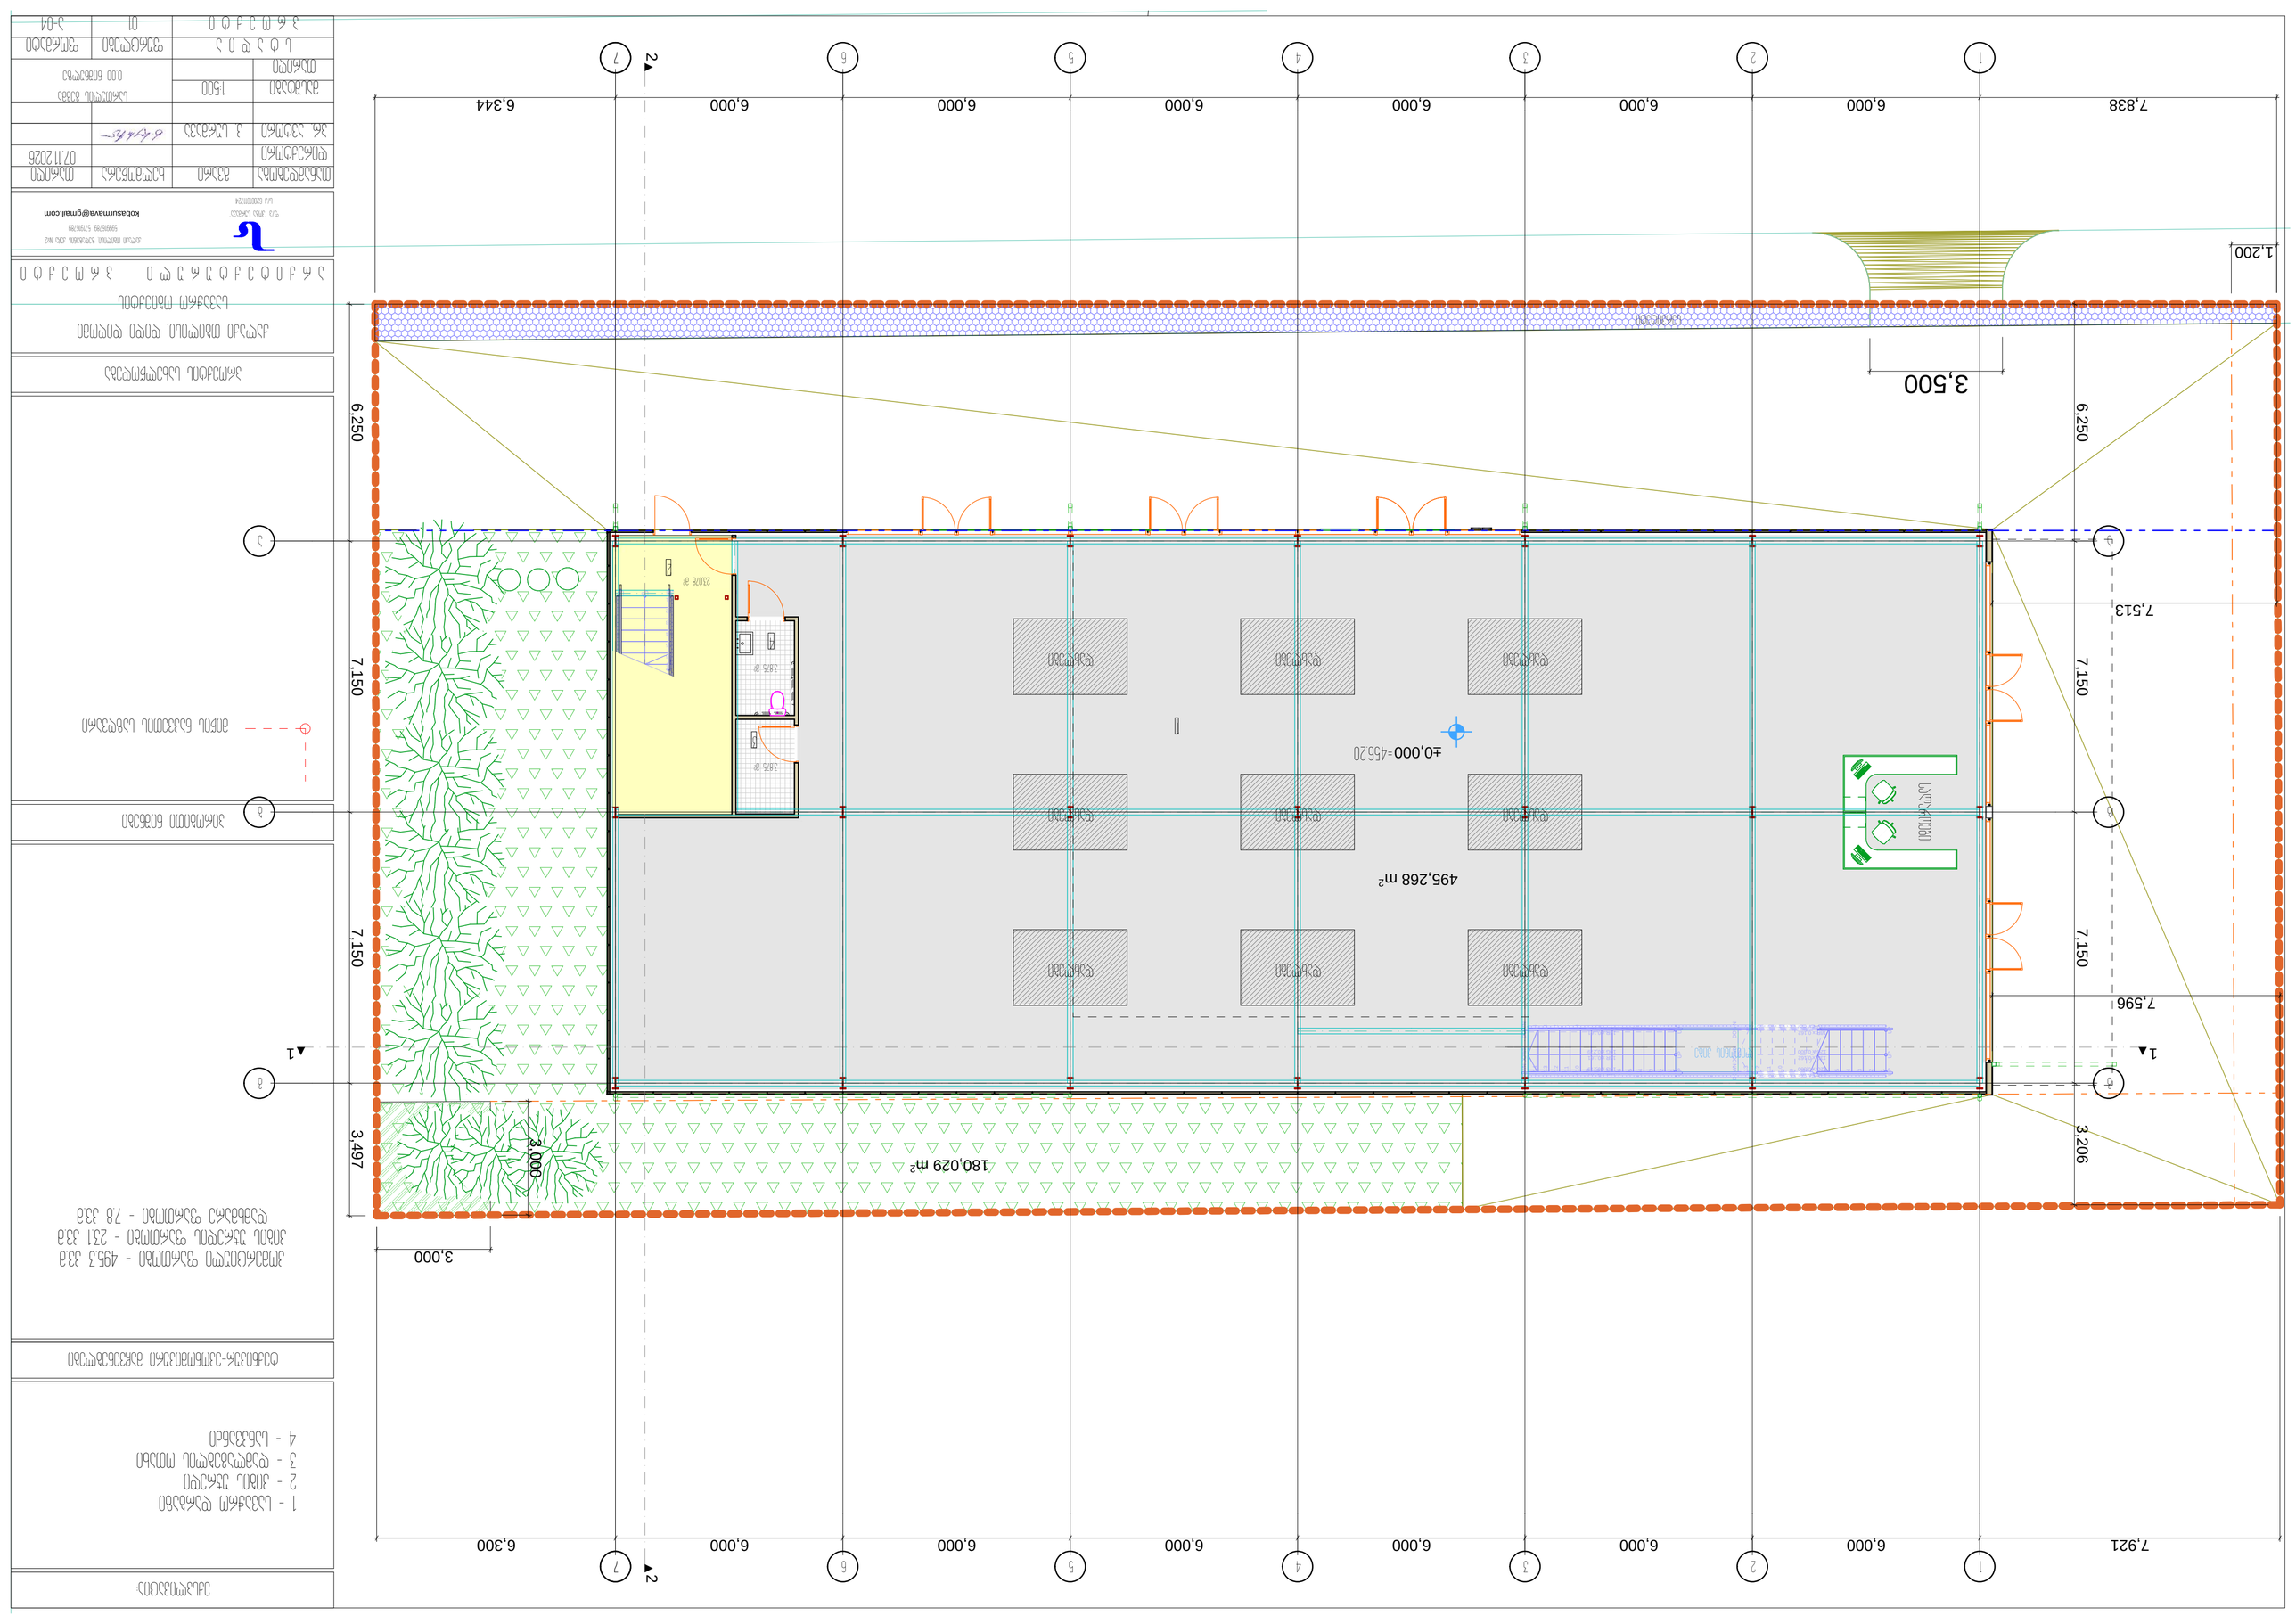

1

2

3

4

5

6

7

8

9

10

11

12

13

14 DOWN

UP14R x 0,150 13G x 0,300

1
2
3
4
5
6
7
8
9
10
11
12
13

14 DOWN

UP14R x 0,161 13G x 0,300
1

2

3

4

5

6

7

8

9

10

11

12

13

14 DOWN

UP14R x 0,150 13G x 0,300

1

2

3

4

5

6

7

8

9

10

1

12

13

14 DOWN

UP14R x 0,150 13G x 0,300

1

2

3

4

5

6

7

8

9 10 11 12 13 DOWN UP

13R x 0,162
12G x 0,300

1

2

3

4

5

6

7

8

9 10 11 12 13 DOWN UP

13R x 0,162
12G x 0,300

1

2

3

4

5

6

7

8

9 10 11 12 13 DOWN UP

13R x 0,162
12G x 0,300

1

2

3

4

5

6

7

8

9 10 1112 1314 DOWN UP

14R x 0,161
13G x 0,279

1

2

3

4

5

6

7

8

9 1011121314 DOWN UP

14R x 0,161
13G x 0,279

1

2

3

4

5

6

7

8

9 10 1112 1314 DOWN UP

14R x 0,161
13G x 0,279

1
2
3
4
5
6
7
8
9
10
11
12
13

14 DOWN

UP14R x 0,161 13G x 0,300

1
2
3
4
5
6
7
8
9
10
11
12
13

14 DOWN

UP14R x 0,161 13G x 0,300

1 1

2

2

±0,000

23,078 m

2

3,875 m

2

495,268 m2

7,838 6,000 6,000 6,000 6,000 6,000 6,000 6,344

7,921 6,000 6,000 6,000 6,000 6,000 6,000 6,300

3,875 m

2

3,500 6,250 7,150 7,150 3,206

1,200 6,250 7,150 7,150 3,497

7,596

7,513

180,029 m2

3,000 3,000

1

2

4

3 სალაროები

დახლები დახლები

დახლები დახლები

დახლები დახლები

დახლები

დახლები

დახლები

ლითონის კიბე

ლითონის კიბე

ქალაქი თბილისი, დიდი დიღომი

სავაჭრო ობიექტის

a r q i t e q t u r u l i p r o e q t i

ქალაქი თბილისი, ზედაზენის ქუჩა #2
599916789, 571916789
f/p "koba surmava" kobasurmava@gmail.com
s/k 62001011724

1

1

2

2

3

3

4

4

5

5

6

6

7

7

a a

b b

g g

პირობითი ნიშნები

ტექნიკურ-ეკონომიკური მაჩვენებლები

ხელმოწერა

s t a d i a

1:500

პროექტის სახელწოდება

ფურცლები

თანამდებობა თარიღი

ფორმატი

თარიღი

მასშტაბი

პრ. ავტორი

სართულის გეგმა
0.00 ნიშნულზე

p r o e q t i

დირექტორი

გვარი

ექსპლიკაცია:

a-04

k. surmava

მიწის ნაკვეთის საზღვარი

01

07.11.2026

1 - სავაჭრო დარბაზი

2 - კიბის უჯრედი

3 - დამლაგებლის ოთახი

4 - სანკვანძი

სერვიტუტი

კომერციული ფართობი - 495.3 კვ.მ

კიბის უჯრედის ფართობი - 23.1 კვ.მ

დამხმარე ფართობი - 7.8 კვ.მ

=456.20

251,572 m2

1 1

2

2

22,478 m

2

1,200

7,838 6,000 6,000 6,000 6,000 6,000 6,000 6,344 6,250 7,150 7,150 3,497

7,921 6,000 6,000 6,000 6,000 6,000 6,000 6,300 6,250 7,150 7,150 3,206

7,596

+4.500

2

პალეტები

პალეტები

პალეტები

1

პალეტები

პალეტები

პალეტები

ლითონის კიბე

ლითონის კიბე

ქალაქი თბილისი, დიდი დიღომი

სავაჭრო ობიექტის

a r q i t e q t u r u l i p r o e q t i

ქალაქი თბილისი, ზედაზენის ქუჩა #2
599916789, 571916789
f/p "koba surmava" kobasurmava@gmail.com
s/k 62001011724

1

1

2

2

3

3

4

4

5

5

6

6

7

7

a a

b b

g g

პირობითი ნიშნები

ტექნიკურ-ეკონომიკური მაჩვენებლები

ხელმოწერა

s t a d i a

1:100

პროექტის სახელწოდება

ფურცლები

თანამდებობა თარიღი

ფურცელი

თარიღი

მასშტაბი

პრ. ავტორი

ანტრესოლის გეგმა
+4.50 ნიშნულზე

p r o e q t i

დირექტორი

გვარი

ექსპლიკაცია:

a-05

k. surmava

მიწის ნაკვეთის საზღვარი

24

07.11.2026

1 - ანტრესოლი
2 - კიბის უჯრედი

საწყობის ფართობი - 251.6 კვ.მ
კიბის უჯრედის ფართობი - 22.5 კვ.მ

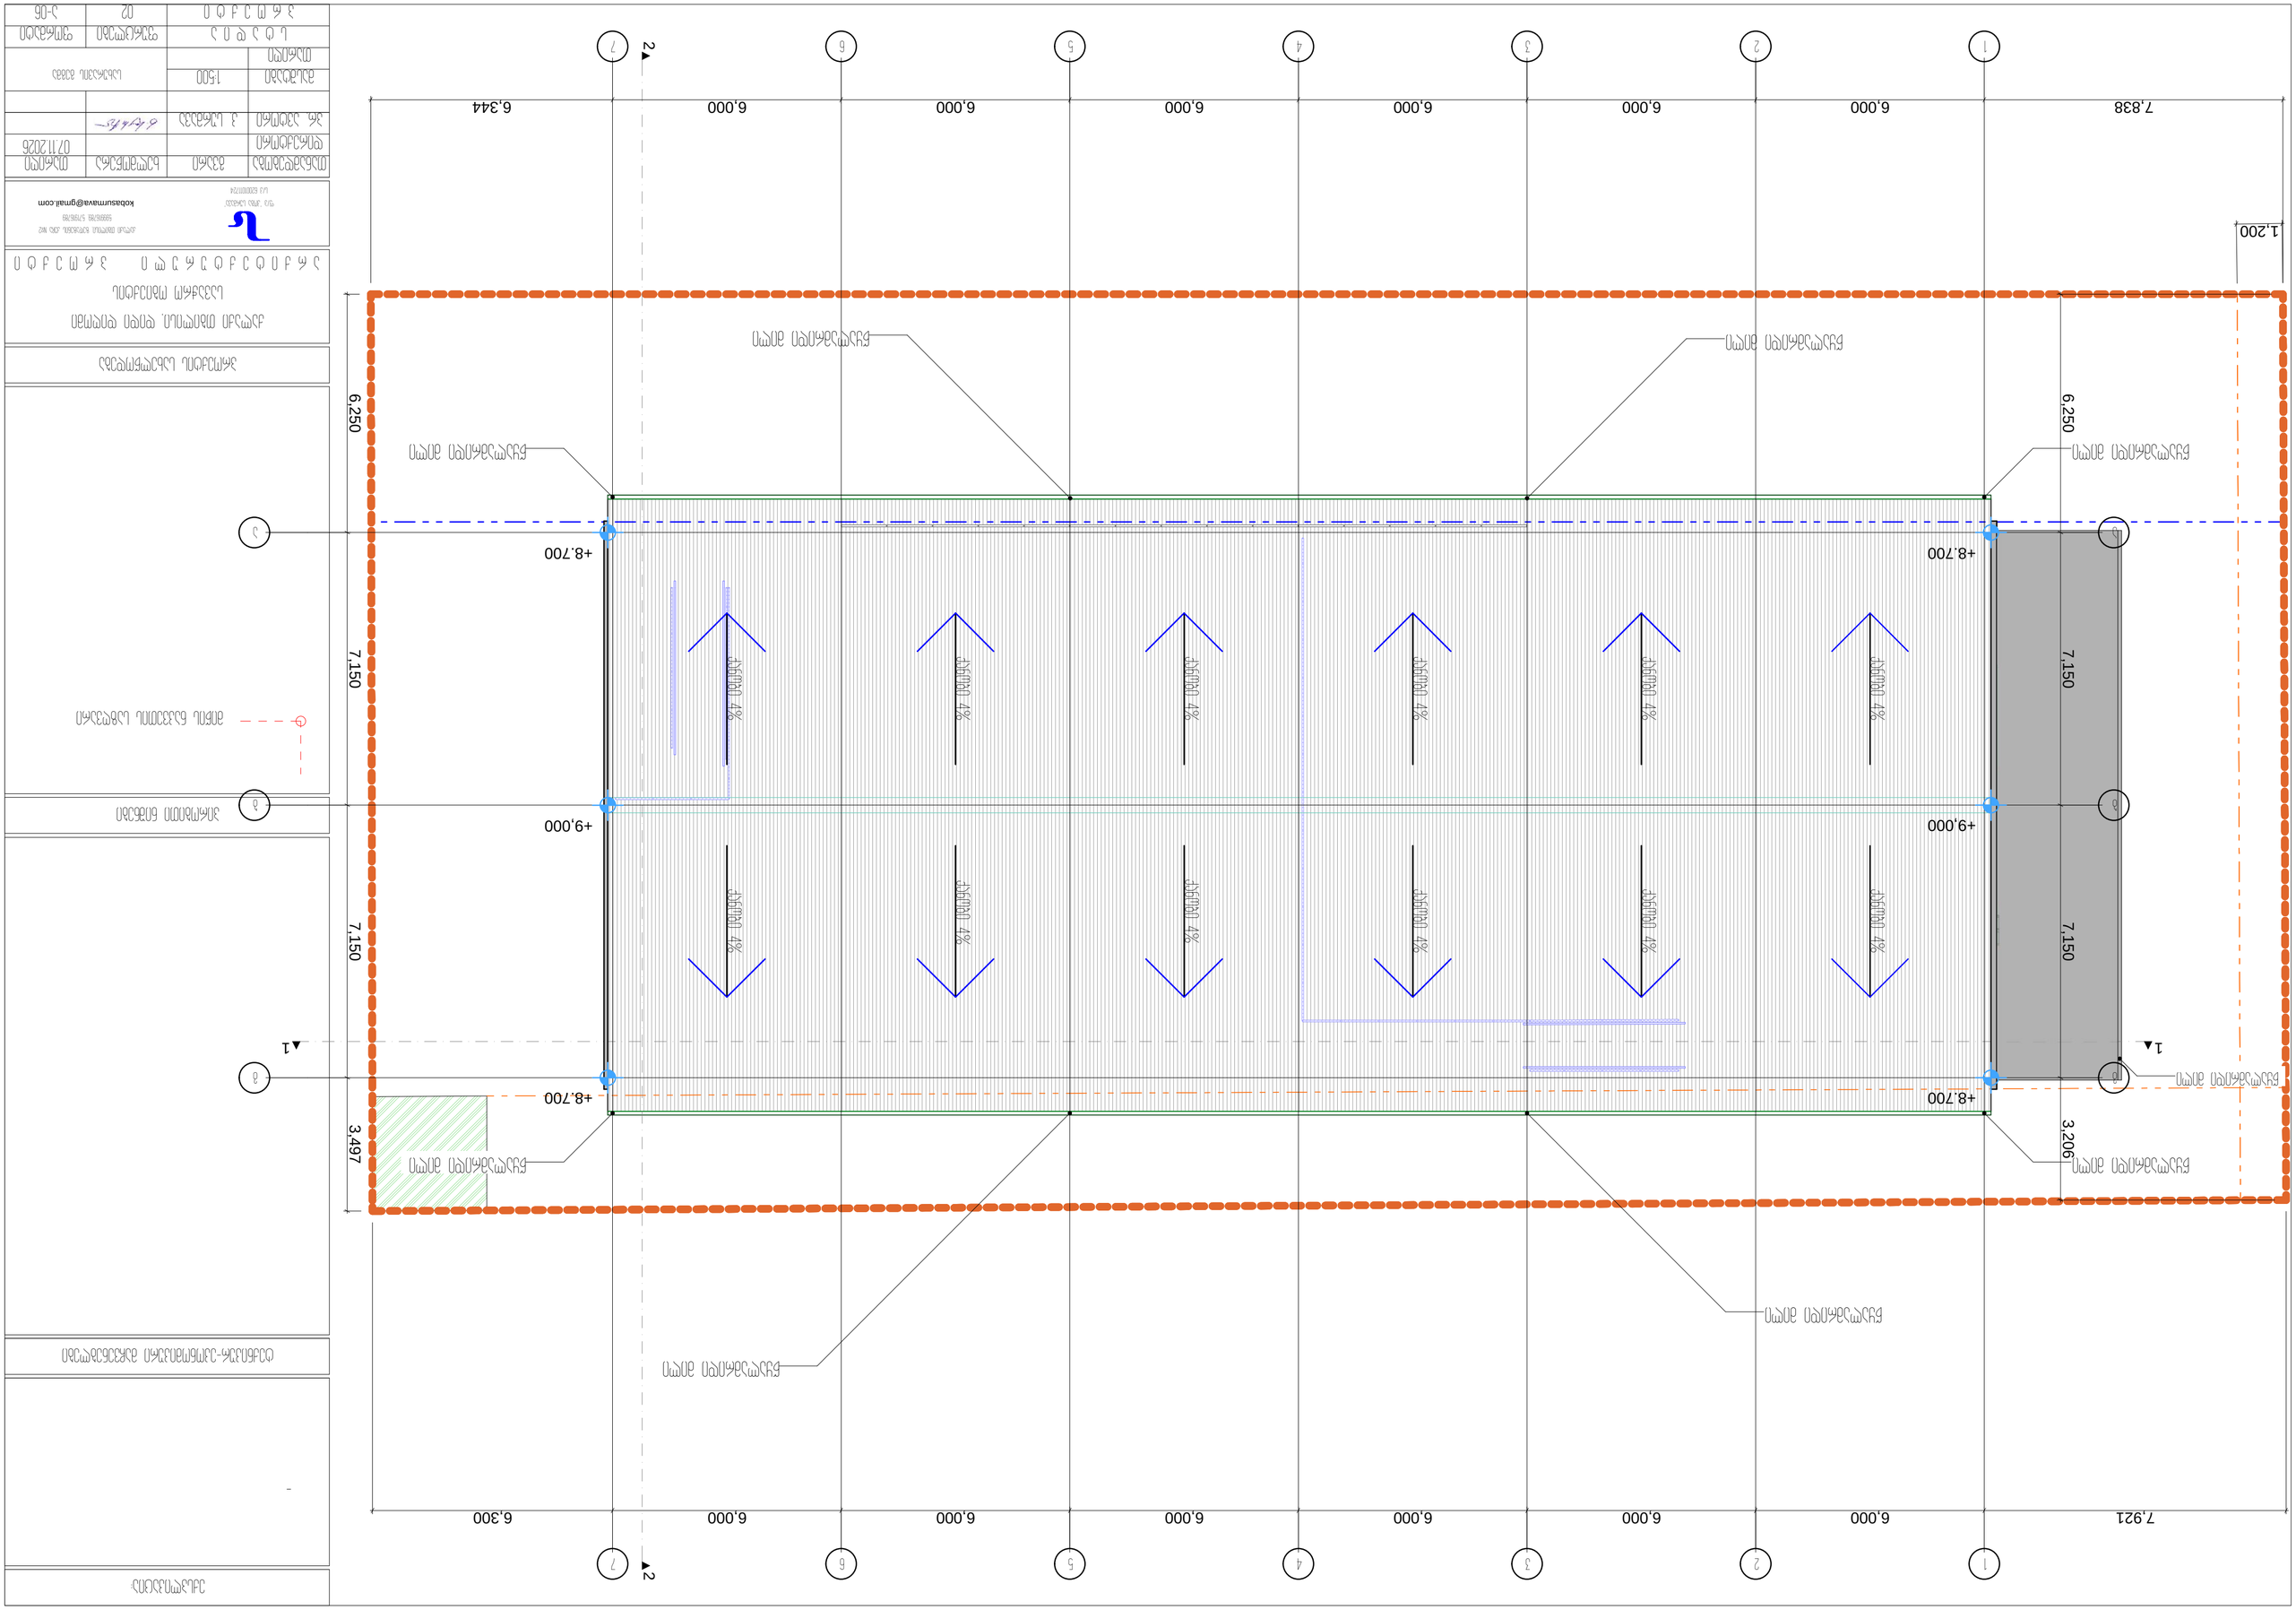

1 1

2

2

1,200

7,921 6,000 6,000 6,000 6,000 6,000 6,000 6,300 6,250 7,150 7,150 3,497

7,838 6,000 6,000 6,000 6,000 6,000 6,000 6,344

წყალამრიდი მილი

წყალამრიდი მილი წყალამრიდი მილი

წყალამრიდი მილი

წყალამრიდი მილი

წყალამრიდი მილი

წყალამრიდი მილი

წყალამრიდი მილი

წყალამრიდი მილი

ქანობი 4%

ქანობი 4%

ქანობი 4%

ქანობი 4%

ქანობი 4%

ქანობი 4% ქანობი 4%

ქანობი 4%

ქანობი 4%

ქანობი 4%

ქანობი 4%

ქანობი 4%

ქალაქი თბილისი, დიდი დიღომი

სავაჭრო ობიექტის

a r q i t e q t u r u l i p r o e q t i

ქალაქი თბილისი, ზედაზენის ქუჩა #2
599916789, 571916789
f/p "koba surmava" kobasurmava@gmail.com
s/k 62001011724

1

1

2

2

3

3

4

4

5

5

6

6

7

7

a a

b b

g g 6,250 7,150 7,150 3,206

+9,000 +9,000

+8.700

+8.700

+8.700

+8.700

პირობითი ნიშნები

ტექნიკურ-ეკონომიკური მაჩვენებლები

ხელმოწერა

s t a d i a

1:500

პროექტის სახელწოდება

ფურცლები

თანამდებობა თარიღი

ფორმატი

თარიღი

მასშტაბი

პრ. ავტორი

სახურავის გეგმა

p r o e q t i

დირექტორი

გვარი

ექსპლიკაცია:

a-06

k. surmava

მიწის ნაკვეთის საზღვარი

02

07.11.2026

-

შენობა-ნაგებობის უსაფრთხოების წესებთან შესაბამისობის ანალიზი

გამოყენებული წესები - **„შენობა-ნაგებობის უსაფრთხოების წესები“**

ჩამოთვალეთ შენობის დაკავებულებები და აღწერეთ თითოეული გამოყენება
სავაჭრო ჯგუფის **სვ** (საცალო და საბითუმო ვაჭრობის მაღაზიები+/-0,00 ნიშნულებზე)
სასანყობო ჯგუფის **სწ-1**(სავაჭროს სასაწყობო ფართი + 4.50 ნიშნულზე)

კონსტრუქციის ტიპი:	
განსაზღვრეთ კონსტრუქციის არსებული შენობისთვის: მაგალითი: II-A, II-B, V-A, V-B	
განსაზღვრეთ კონსტრუქციის ტიპი ახალი შენობისთვის: მაგალითი: II-A, II-B, V-A, V-B	**II-B**
შერეული კონსტრუქციის შემთხვევაში მიუთითეთ ტიპები, რომელიც გამოყენებული იქნება, განსაზღვრეთ ტიპები და მათი მდებარეობა:	

სიმაღლის შეზღუდვები ცხრილი 503 -ის მიხედვით		
დაკავებულობები	**დასაშვები სართულიანობა**	**შემოთავაზებული სართულიანობა**
სავაჭრო ჯგუფი **სვ**	**4**	**1**
სასანყობო ჯგუფის **სწ-1**	**3**	**1**
	დასაშვები სიმაღლე	**შემოთავაზებული სიმაღლე**
საერთო სიმაღლე =	**შეუზღუდავი**	**8,94 მეტრი**
მიწის ზემოთ სართულის რაოდენობა	**2 სართული**	

ფართობის შეზღუდვები ცხრილი 503 -ის მიხედვით		
დაკავებულობები	**დასაშვები ფართობი**	**შემოთავაზებული ფართობი**
სავაჭრო ჯგუფი **სვ**	**1160.0**	**497,0 კვ.მ**
სასანყობო ჯგუფის **სწ-1**	**1630,0**	**საწყობი 259,0**
იატაკის საერთო ფართობი =	**756,0კვ.მ**	
იატაკების რაოდენობა =	**2**	
შენობის საერთო ფართობი =	**830.0კვ.მ**	

გარე კედლის ცეცხლმედეგობისა და ღიობისადმი მოთხოვნები ცხრილების 602-ის და 705.8 -ის მიხედვით									
გარე კედელი (ღერძებში)	**ხანძარსაწინააღმდეგო მანძილი** (მეტრი)	**ცეცხლმედეგობის ხარისხი** (საათი)		**კედლის ღიობების ფართობი** (კედლის %)					
		მოთხოვნილი	**გათვალისწინებული**	**დასაშვები**			**გათვალისწინებული**		
				დაცული	**დაუცველი საშხეფებით**	**დაუცველი**	**დაცული**	**დაუცველი საშხეფებით**	**დაუცველი**
“a-g“	**0.10**	2	2	დაუშვებელია	დაუშვებელია	დაუშვებელია		-	**0%**
„g-a“	**6.10-9.25**	0	0	შეუზღუდავი	შეუზღუდავი	45%		-	**0%**
„1-8“	**9 მეტრზე მეტია**	0	0	შეუზღუდავი	შეუზღუდავი	შეუზღუდავი		-	**არ იზღუდება**
„8-1“	**3.23**	0	0	45%	45%	15%	-	-	**არ იზღუდება**

ხანძრისაგან დაცვის სისტემებისადმი მოთხოვნები								
დაკავებულობები/სივრცეები/გასასვლელი საშუალებები	ავტოსაშხეფი სისტემა	ალტერნატიული ავტომატური ცეცხლსაქრობი სისტემები	სახანძრო განგაშისა, კვამლაღმომჩენი და ცეცხლაღმომჩენი სისტემები	სახანძრო მილდგარების სისტემები	კვამლის საკონტროლო სისტემები	ხელის ცეცხლმაქრები	საევაკუაციო განგაშის სისტემა	ჰაერის განიავების სისტემა
სავაჭრო ჯგუფი სვ	არა	-	კი (სახანძრო განგაშის ხელით სამართავი სისტემა); (დამკვებელთა შეტყობინების სისტემა); (კვამლაღმომჩენები)	მე-2 კლასის	-	კი	არა	
სასაწყობო ჯგუფის სწ-1	არა	-	კი (სახანძრო განგაშის ხელით სამართავი სისტემა); (დამკვებელთა შეტყობინების სისტემა); (კვამლაღმომჩენები)	მე-2 კლასის	-	კი	არა	
კიბის უჯრედი		-	კი					-
		-						-
ლიფტები								
სახანძრო-სამაშველო სამსახურის მიერ გამოსაყენებელი მისაერთებლები			არა					

სახანძრო ტუმბოები და წყლის რეზერვუარი	არა

თითოეული სართულიდან გასასვლელი საშუალება									
სართულები	დაკავებულობა და დაკავებულობის დატვირთვის ჯამური მაჩვენებელი	მოთხოვნილი გასასვლელების/გასასვლელთან მისადგომის რაოდენობა	გათვალისწინებული გასასვლელების/გასასვლელთან მისადგომის რაოდენობა და ტიპი	გასასვლელი საშუალებების სიგანე(მეტრი)					
				გზა-კიბეები		დერაფანი,		გასასვლელის გზა-კარი	
				მოთხოვნილი	გათვალისწინებული	მოთხოვნილი	გათვალისწინებული	მოთხოვნილი	გათვალისწინებული
+/-0,00 ნიშნული	სვ (დ.დ-178)	1	6 შენობიდან გამოსასვლელი გზა-კარი	-	-			0,82 (თითო გზა-კარი)	მინ. 1.64 (თითო გზა-კარი)
მეორე სართული +4.50 ნიშნული	საწყობი #1 სწ-1 დ.დ.-10	1	1 გასასვლელთან მისადგომი გზა-კიბე	1.20 (თითო)	მინ. 1.20 (თითო)			0,82 (თითო გზა-კარი)	მინ. 0,82 (თითო გზა-კარი)

განიავებისადმი მოთხოვნები		
დაკავებულობები/სივრცეები/გასასვლელი საშუალებები	ბუნებრივი განიავება	მექანიკური განიავება






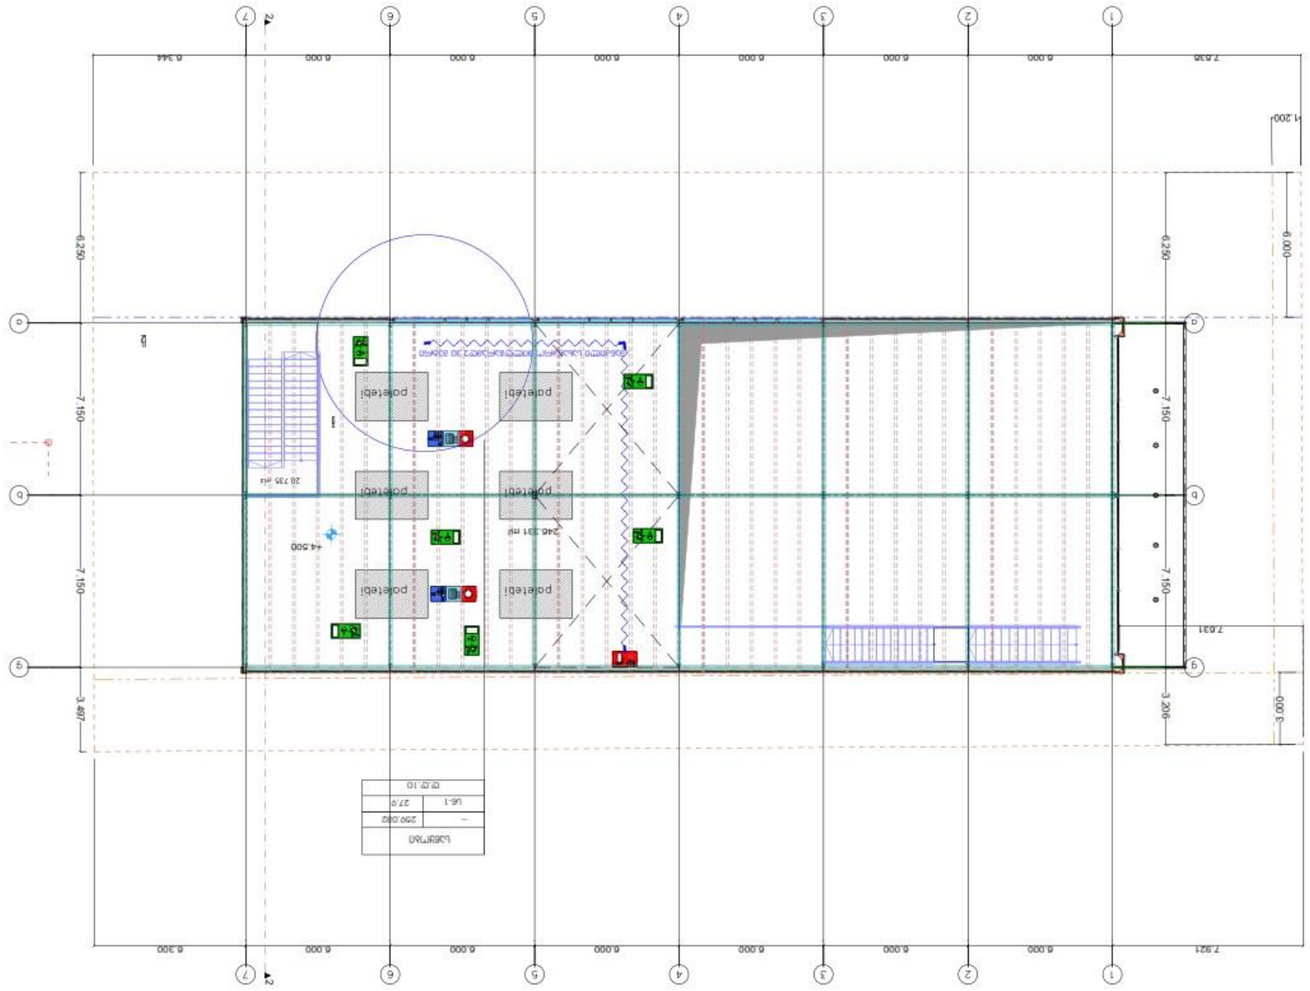








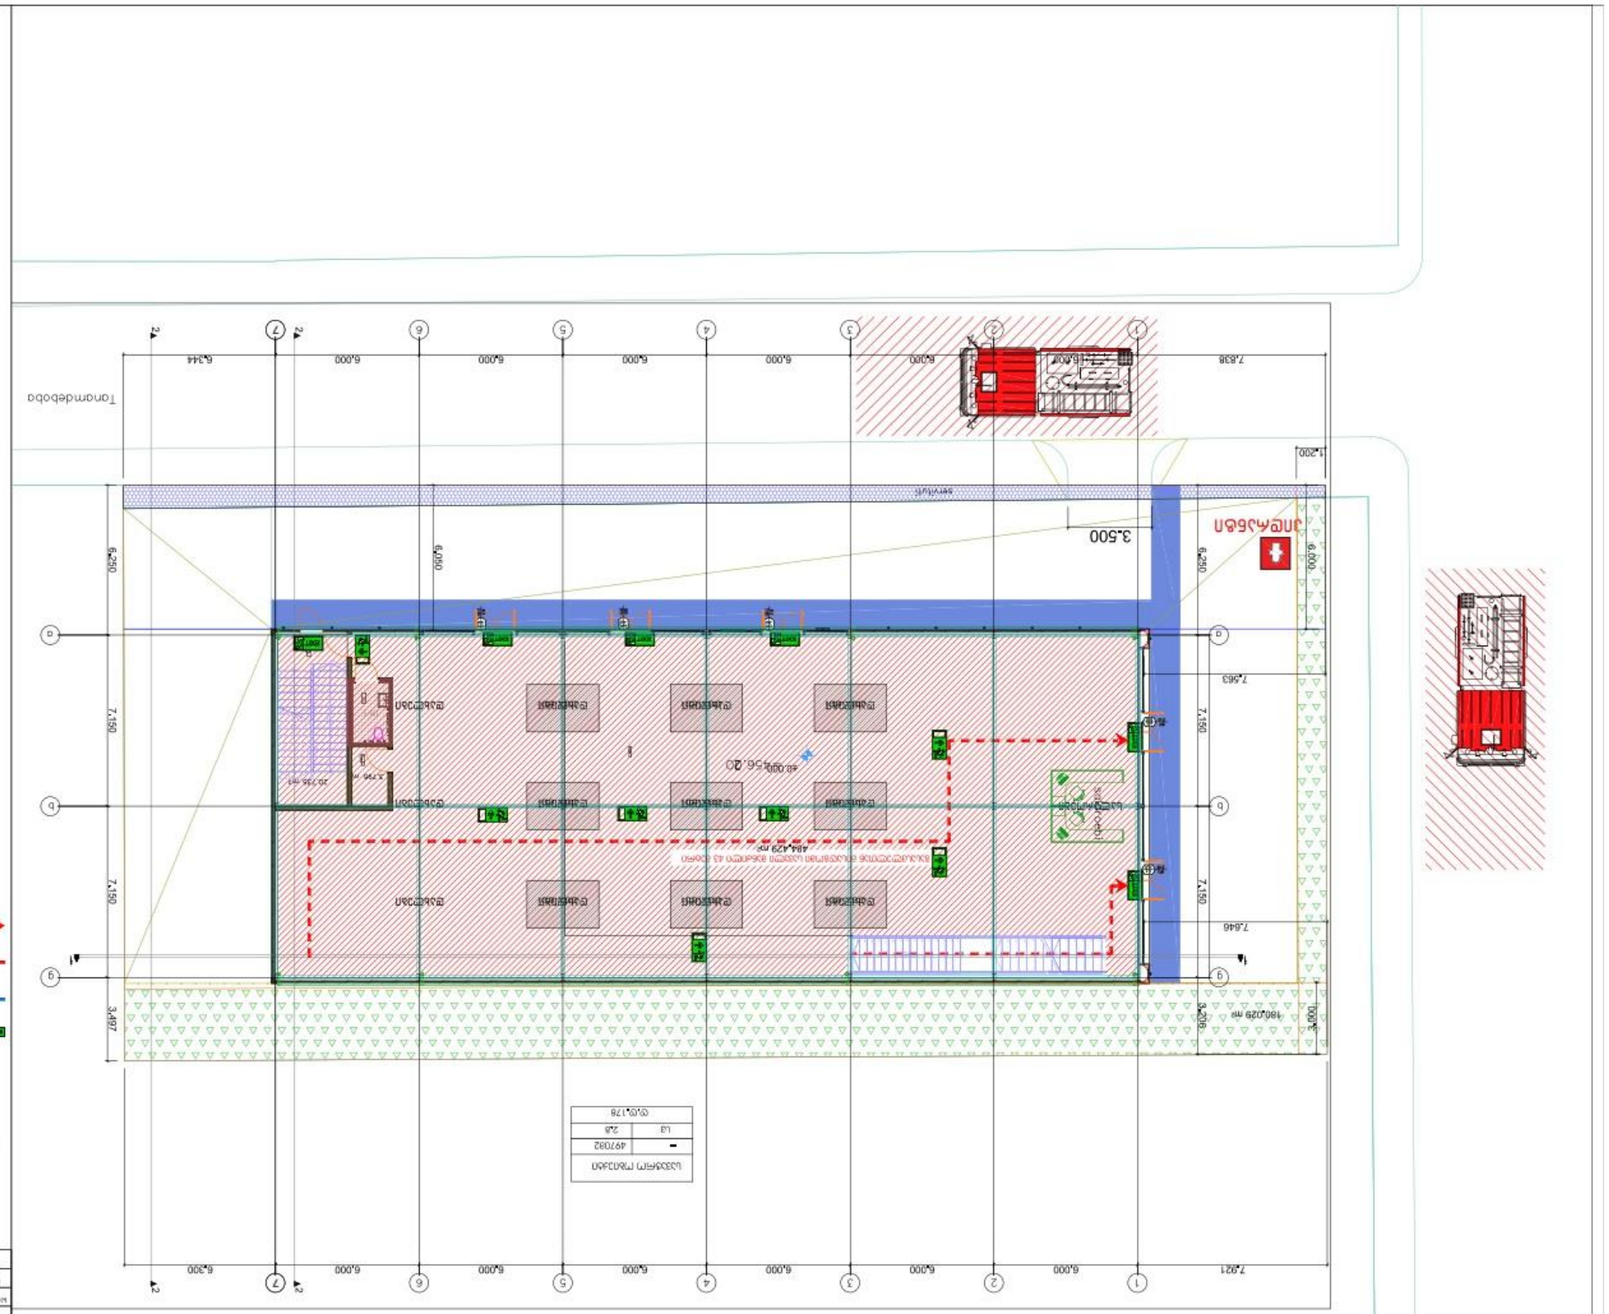
Tanamdebobd
3.500

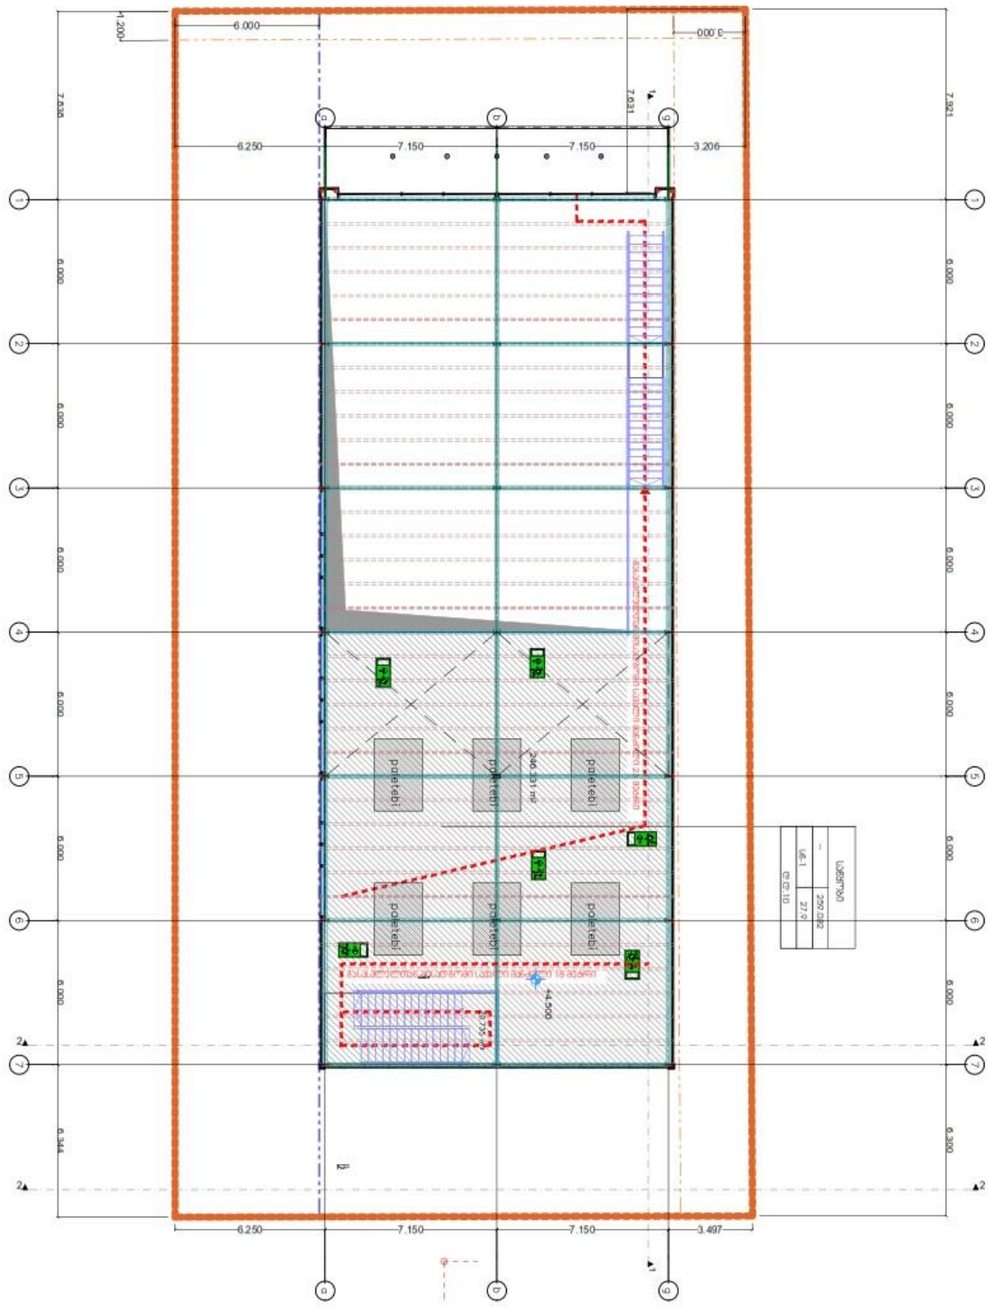












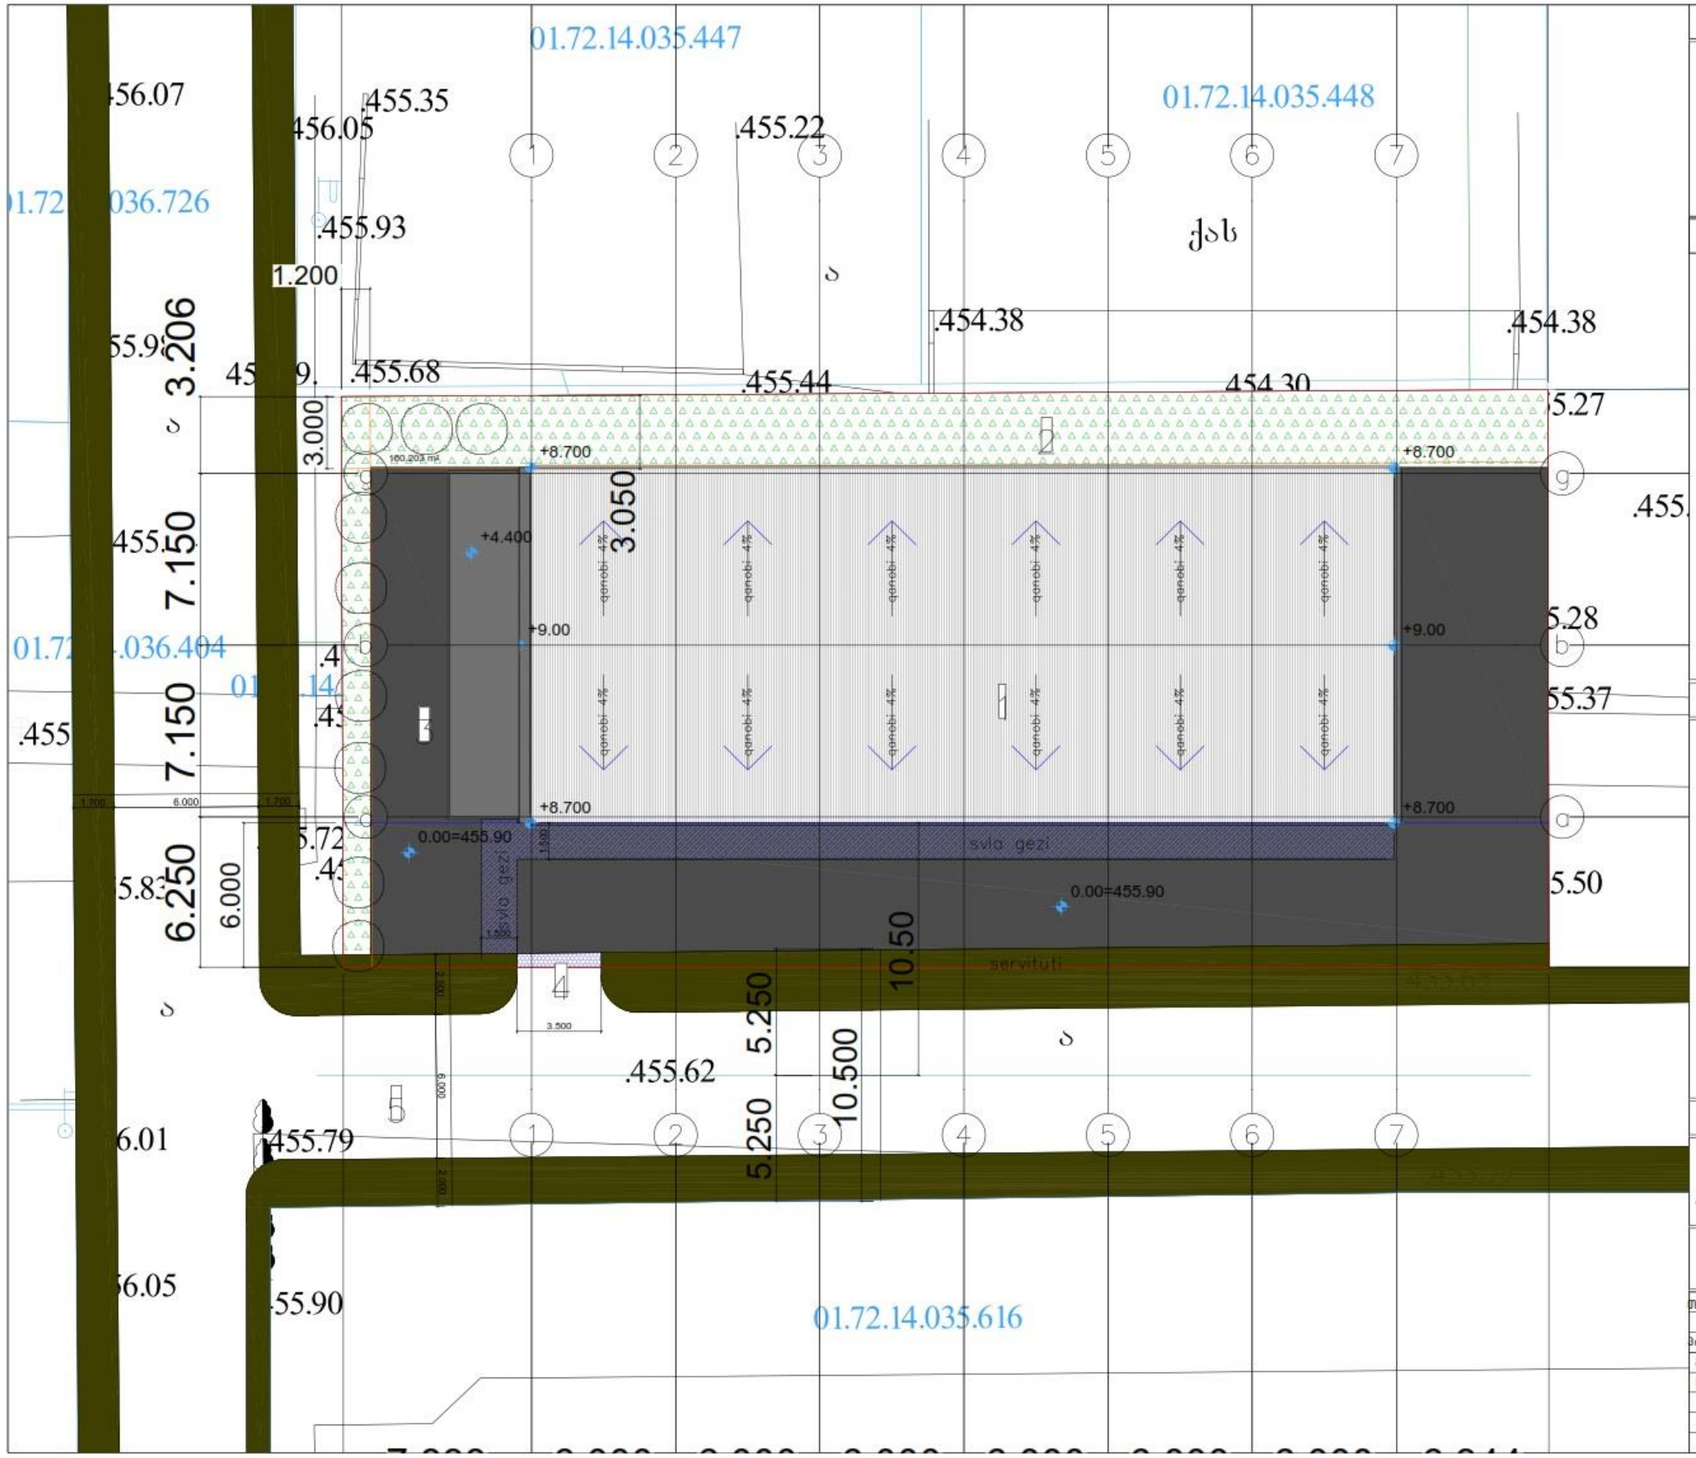

ექსპლიკაცია:

1 – სავაჭრო დარბაზი
2 – კიბის უჯრედი
3 – დამლაგებლის ოთახი
4 – სანქვანძი

ტექნიკურ-ეკონომიკური მაჩვენებლები

1 – კომერციული ფართობი – 570.1 კვ.მ
2 – კიბის უჯრედის ფართობი – 20.7 კვ.მ
3 – დამხმარე ფართობი – 7.6 კვ.მ

პირობითი ნიშნები

მიწის ნაკვეთის საზღვარი

პროექტის სახელწოდება

ქალაქი თბილისი, დიდი დიღომი

სავაჭრო ობიექტის

არქიტექტურული პროექტი

ქალაქი თბილისი, ზემოაზნის ქუჩა №2
599916789, 571916789
kobasurmava@gmail.com

თანამდებობა	გვარი	ხელმოწერა	თარიღი
დირექტორი			05.05.2025
არ. ავტორი	ქ. სურმავა		
მასშტაბი	1:500		
თარიღი			
სტადია			
პროექტი		ფურცლები	ფორმატი

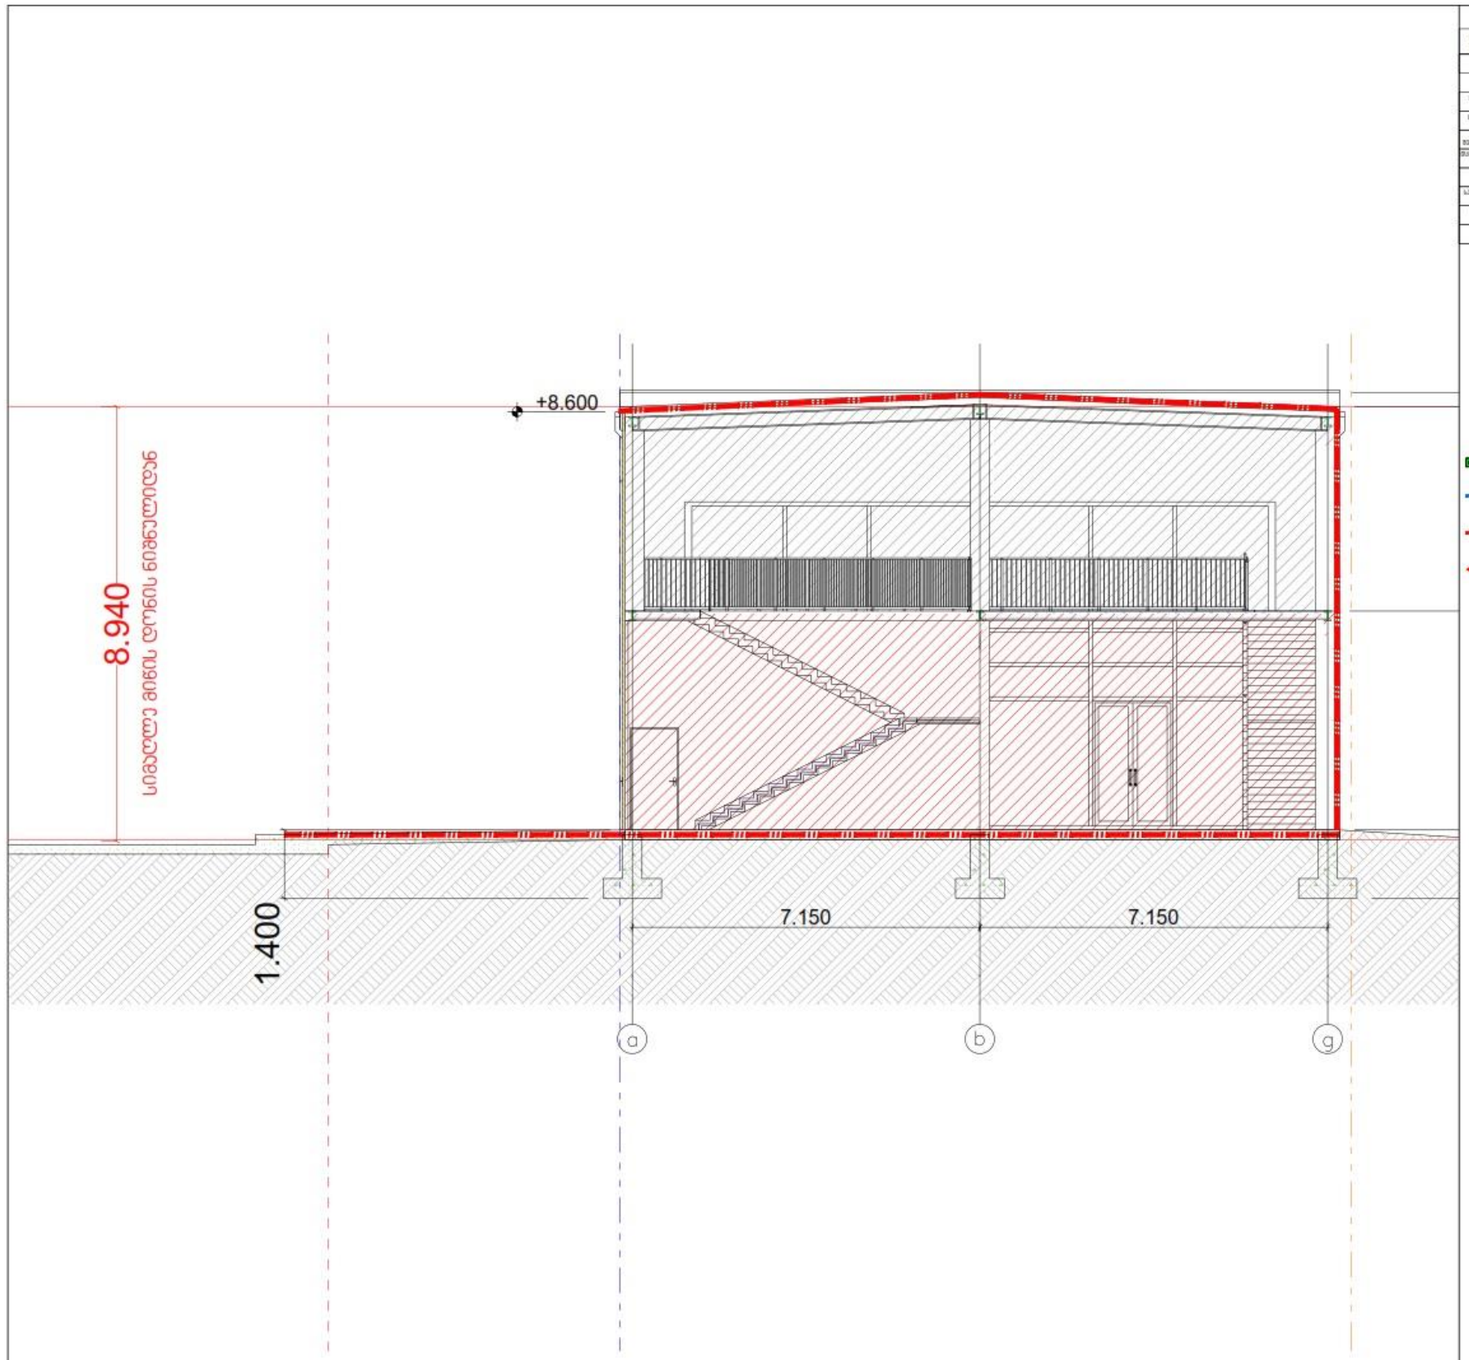

ექსპლიკაცია:

1 - სავაჭრო დარბაზი
2 - ქიბის უჯრედი
3 - დამლაგებლის ოთახი
4 - სანაქვანძი

ტექნიკურ-ეკონომიკური მაჩვენებლები

პირობითი ნიშნები

მიწის ნაკვეთის საზღვარი

პროექტის სახელწოდება

ქალაქი თბილისი, დიდი დიღომი

სავაჭრო ობიექტის

არქიტექტურული პროექტი

ქალაქი თბილისი, ზემოთბილის 23ბა კვ.
599916789, 571916789
kobasumava@gmail.com

თანამდებობა	გვარი	ხელმოწერა	თარიღი
დირექტორი			05.05.2025
არ. ავტორი	კ. სურმავა		
მასშტაბი	1:500		
თარიღი			
სტადია			
პროექტი		ფურცლები	ფორმატი








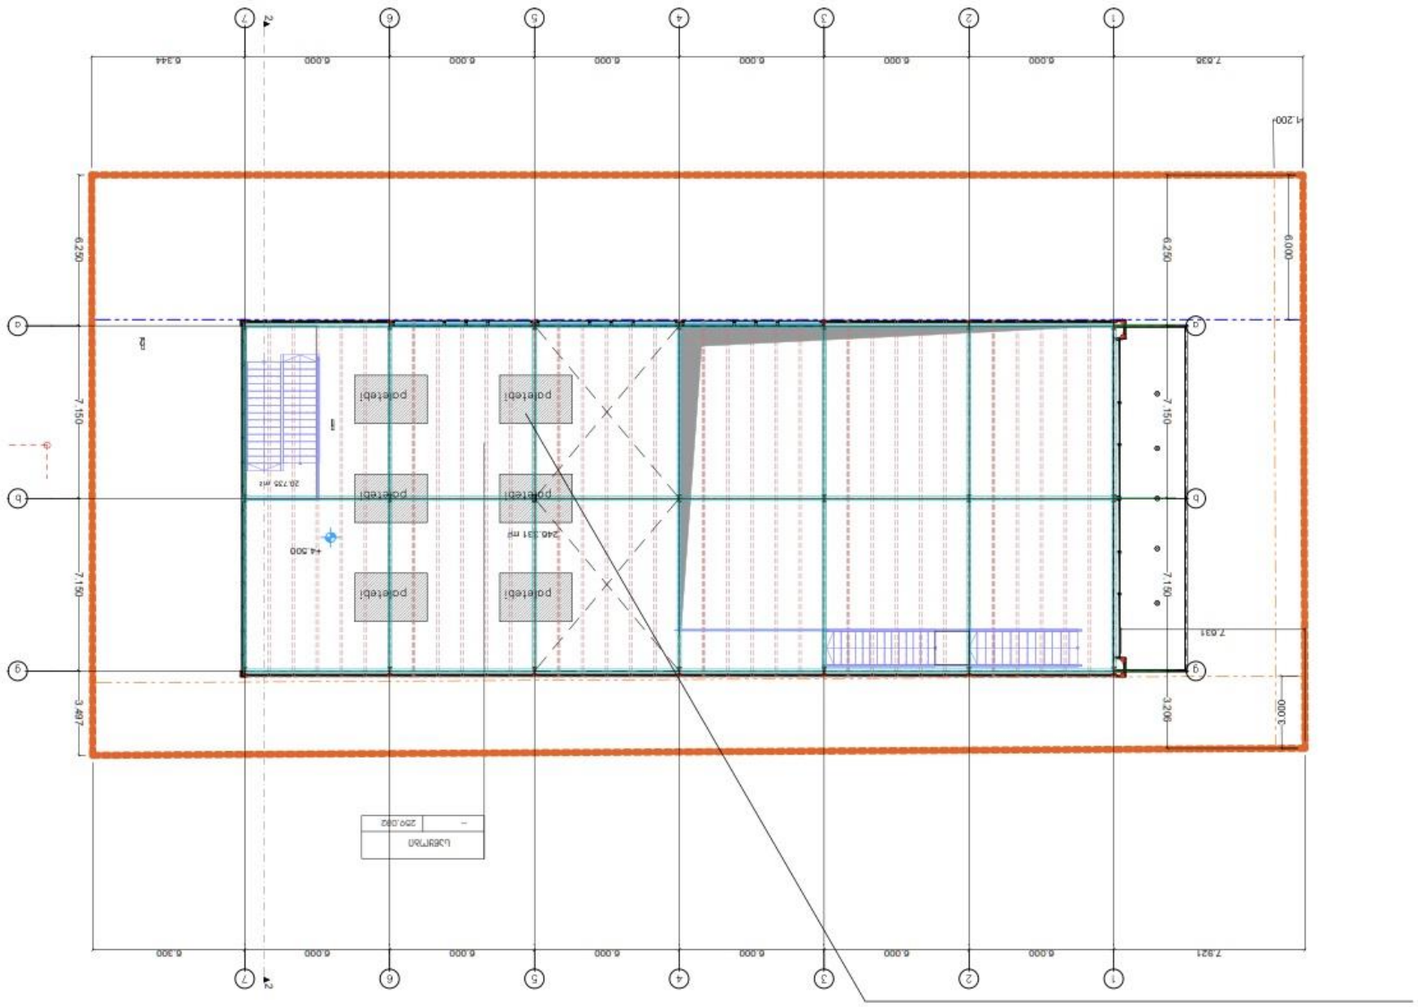






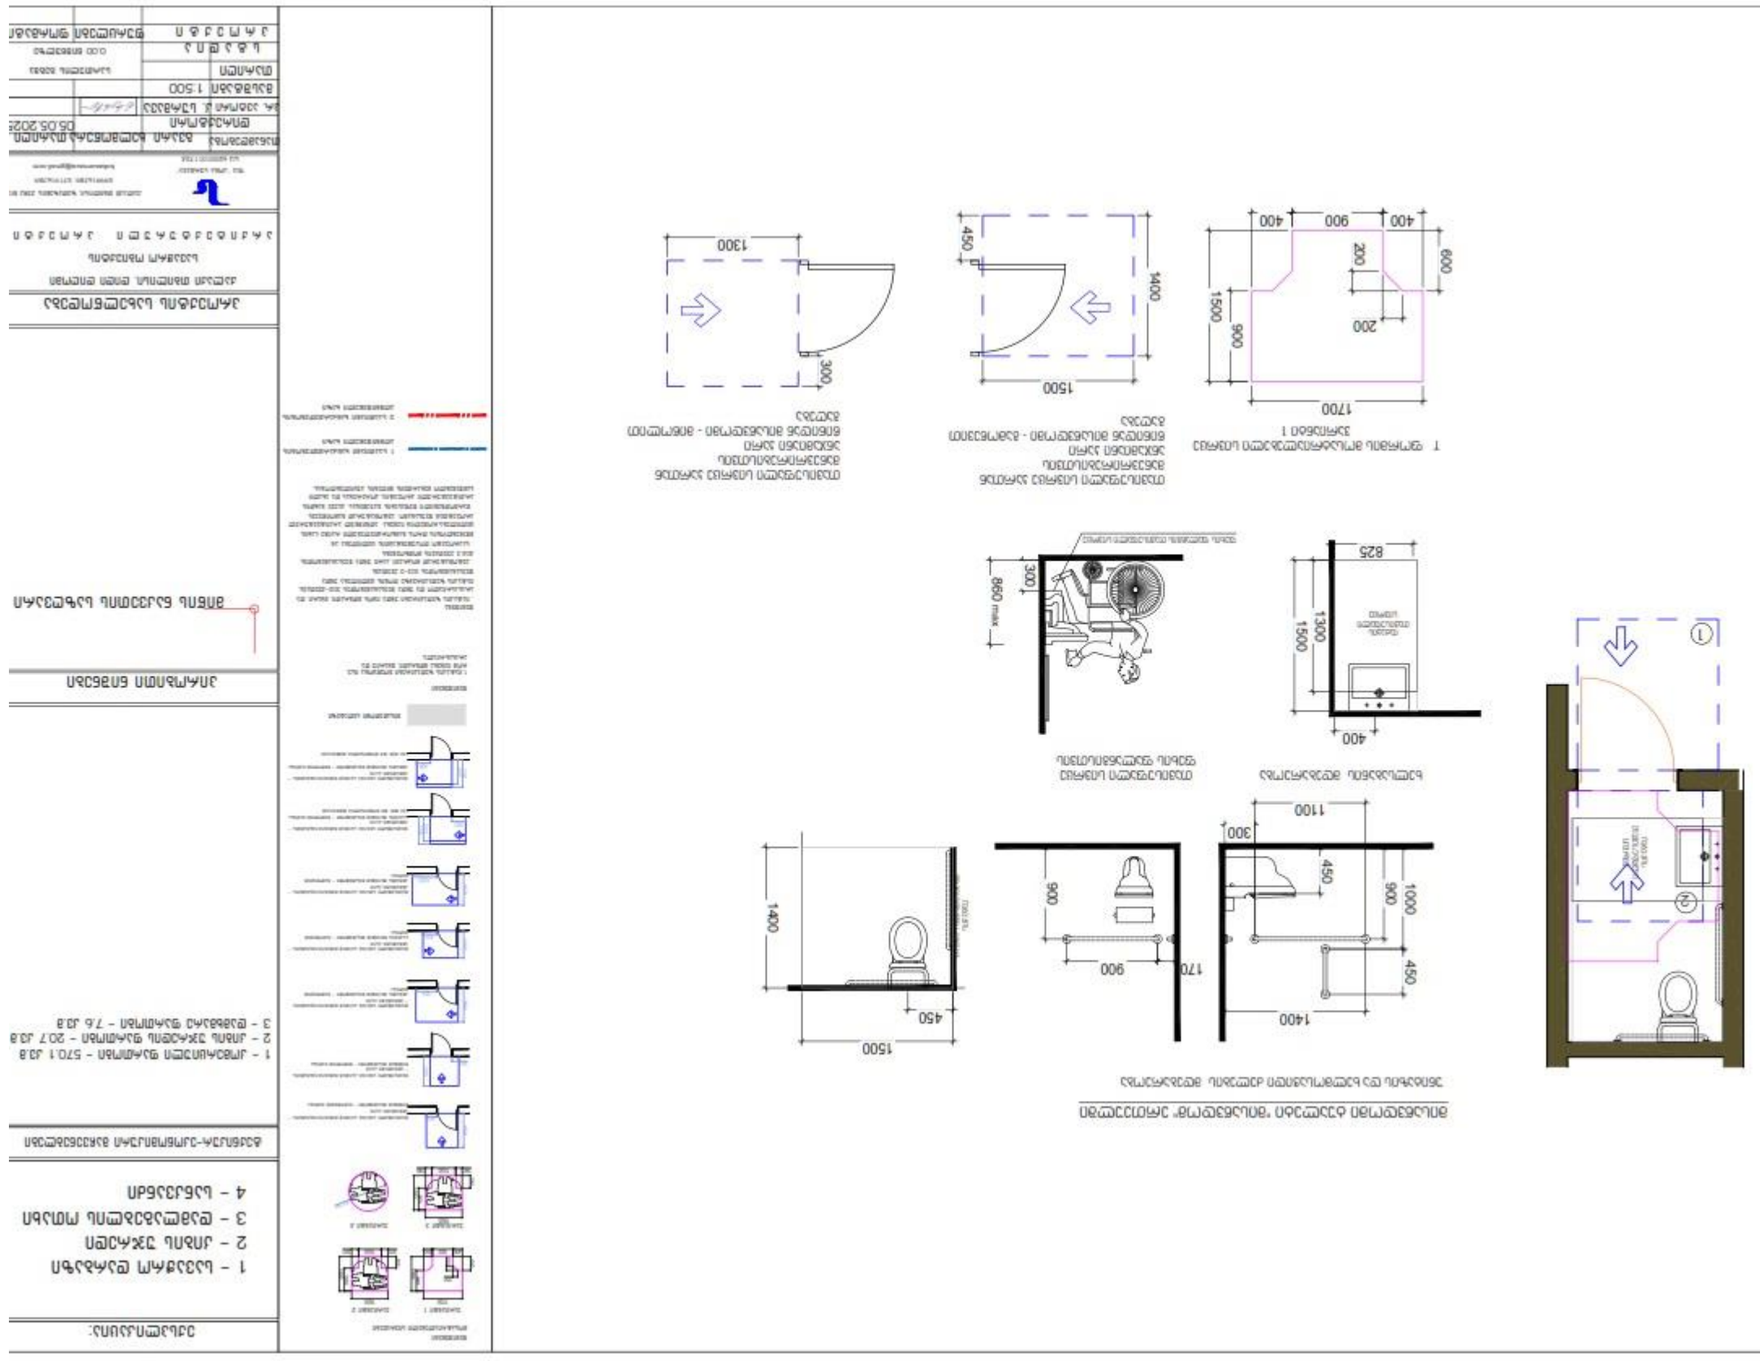




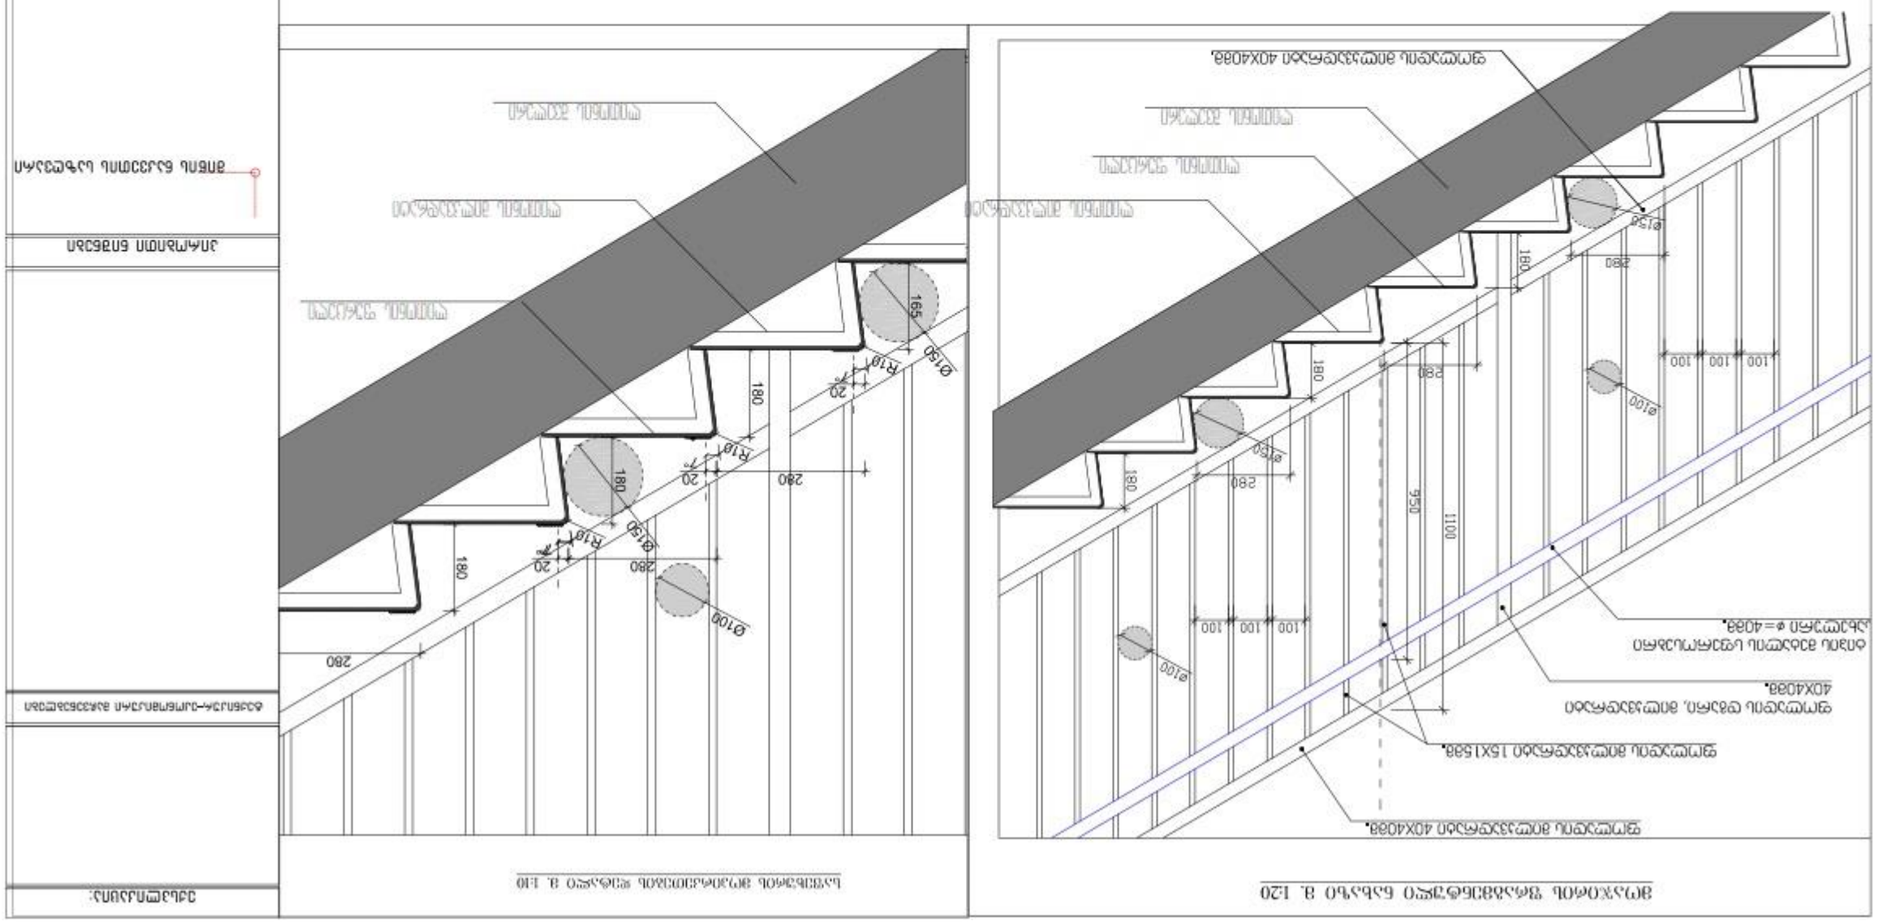

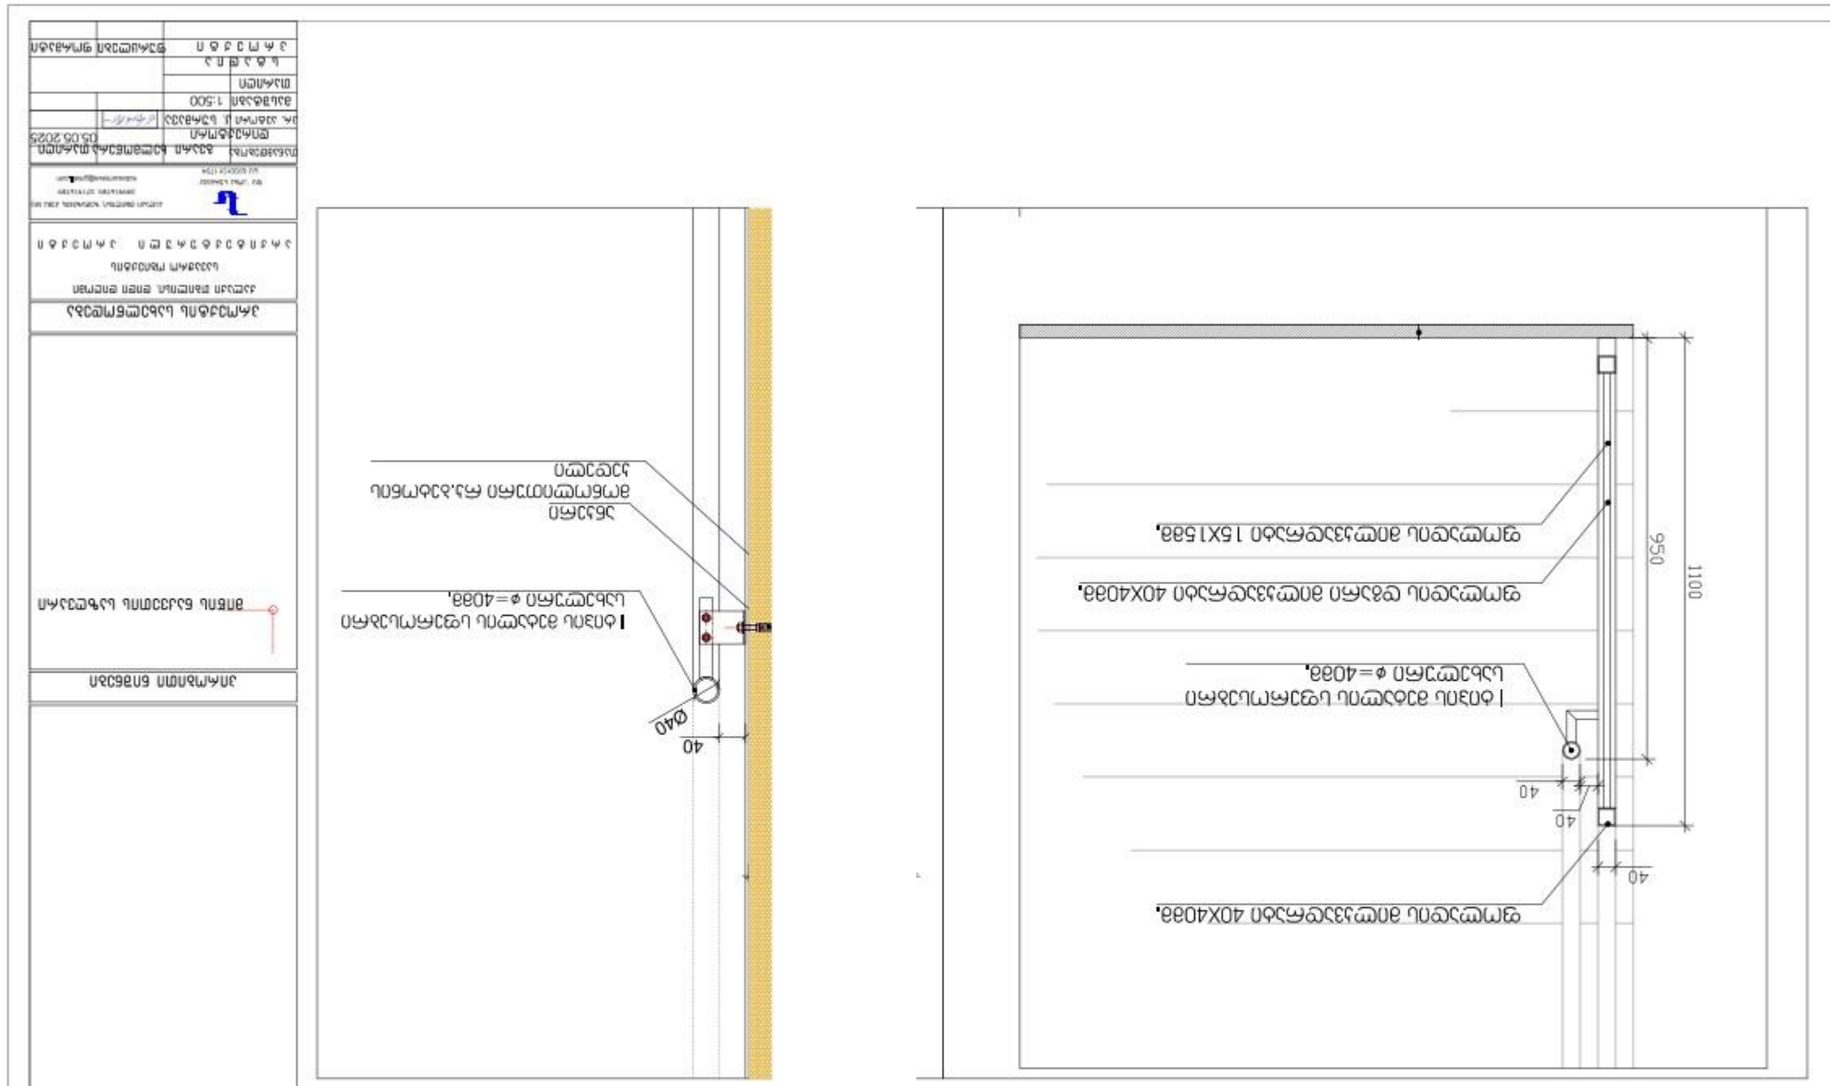
950
1100
40
40
40
Ø40

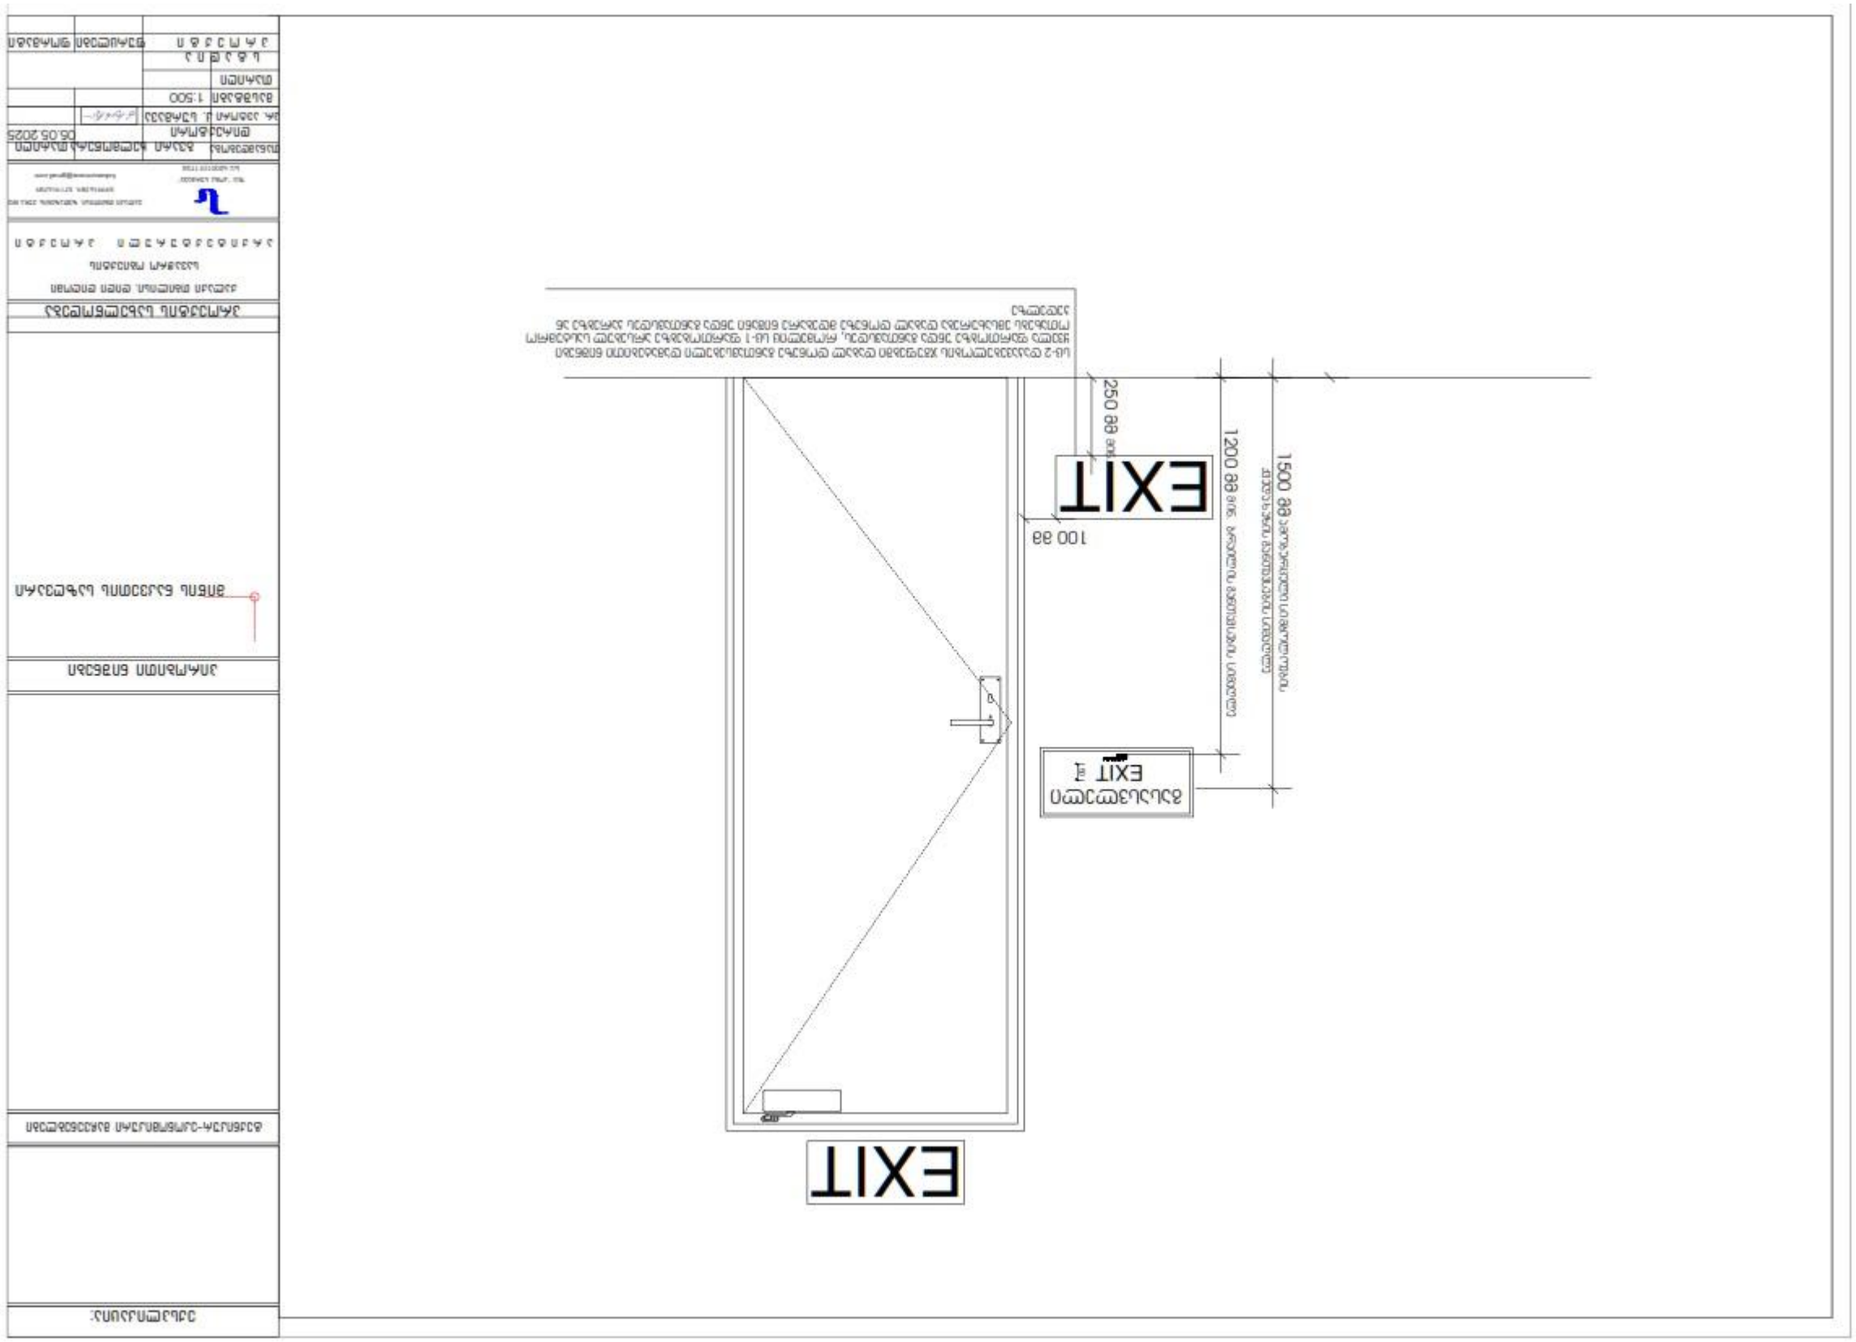
EXIT
250 мм
1200 мм
1500 мм
100 мм
EXIT
EXIT

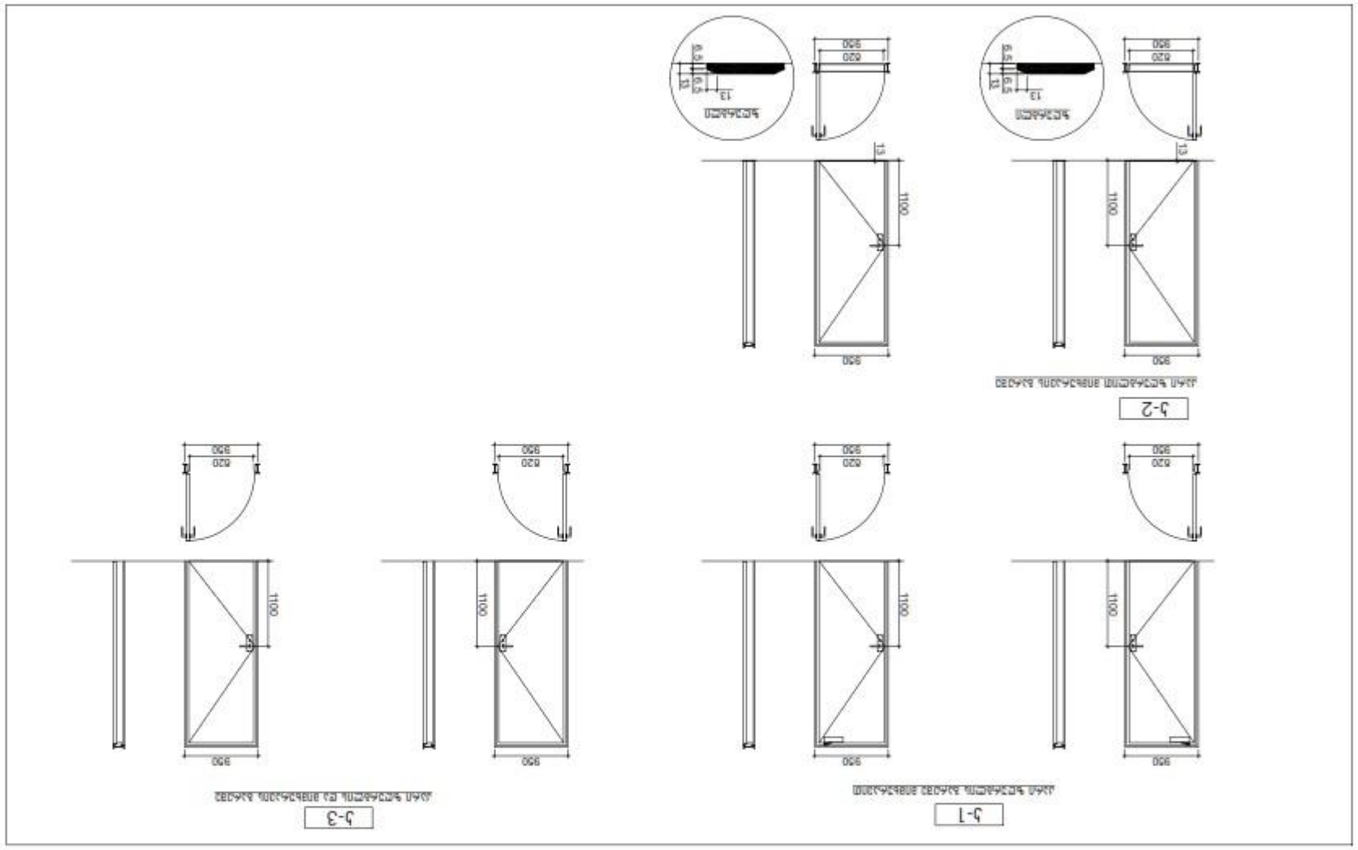



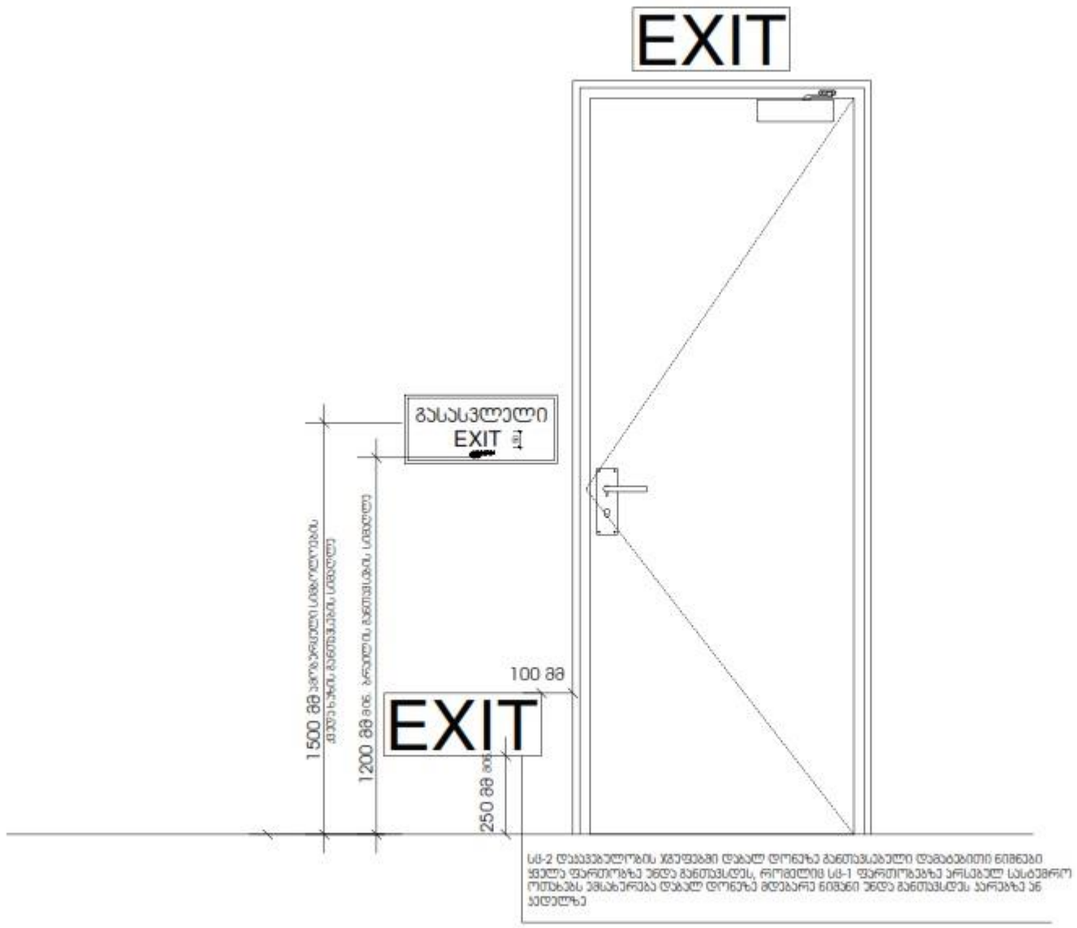

ექსპლიკაცია:

ტექნიკურ-ეკონომიკური მაჩვენებლები

პირობითი ნიშნები

ᲛᲘᲬᲘᲡ ᲜᲐᲙᲕᲔᲗᲘᲡ ᲡᲐᲖᲦᲕᲐᲠᲘ

პროექტის სახელწოდება

ქალაქი თბილისი, ლილო ლილოში

საავტრო ობიექტის

არქიტექტურული პროექტი

შემსრულებელი	გვარი, ხელმოწერა	თარიღი	
დირექტორი		05.05.2025	
არ. ავტორი	ყ. სურმავა		
მასშტაბი	1:500		
თარიღი			
სტადია			
პროექტი		ფურცლები	ფორმატი

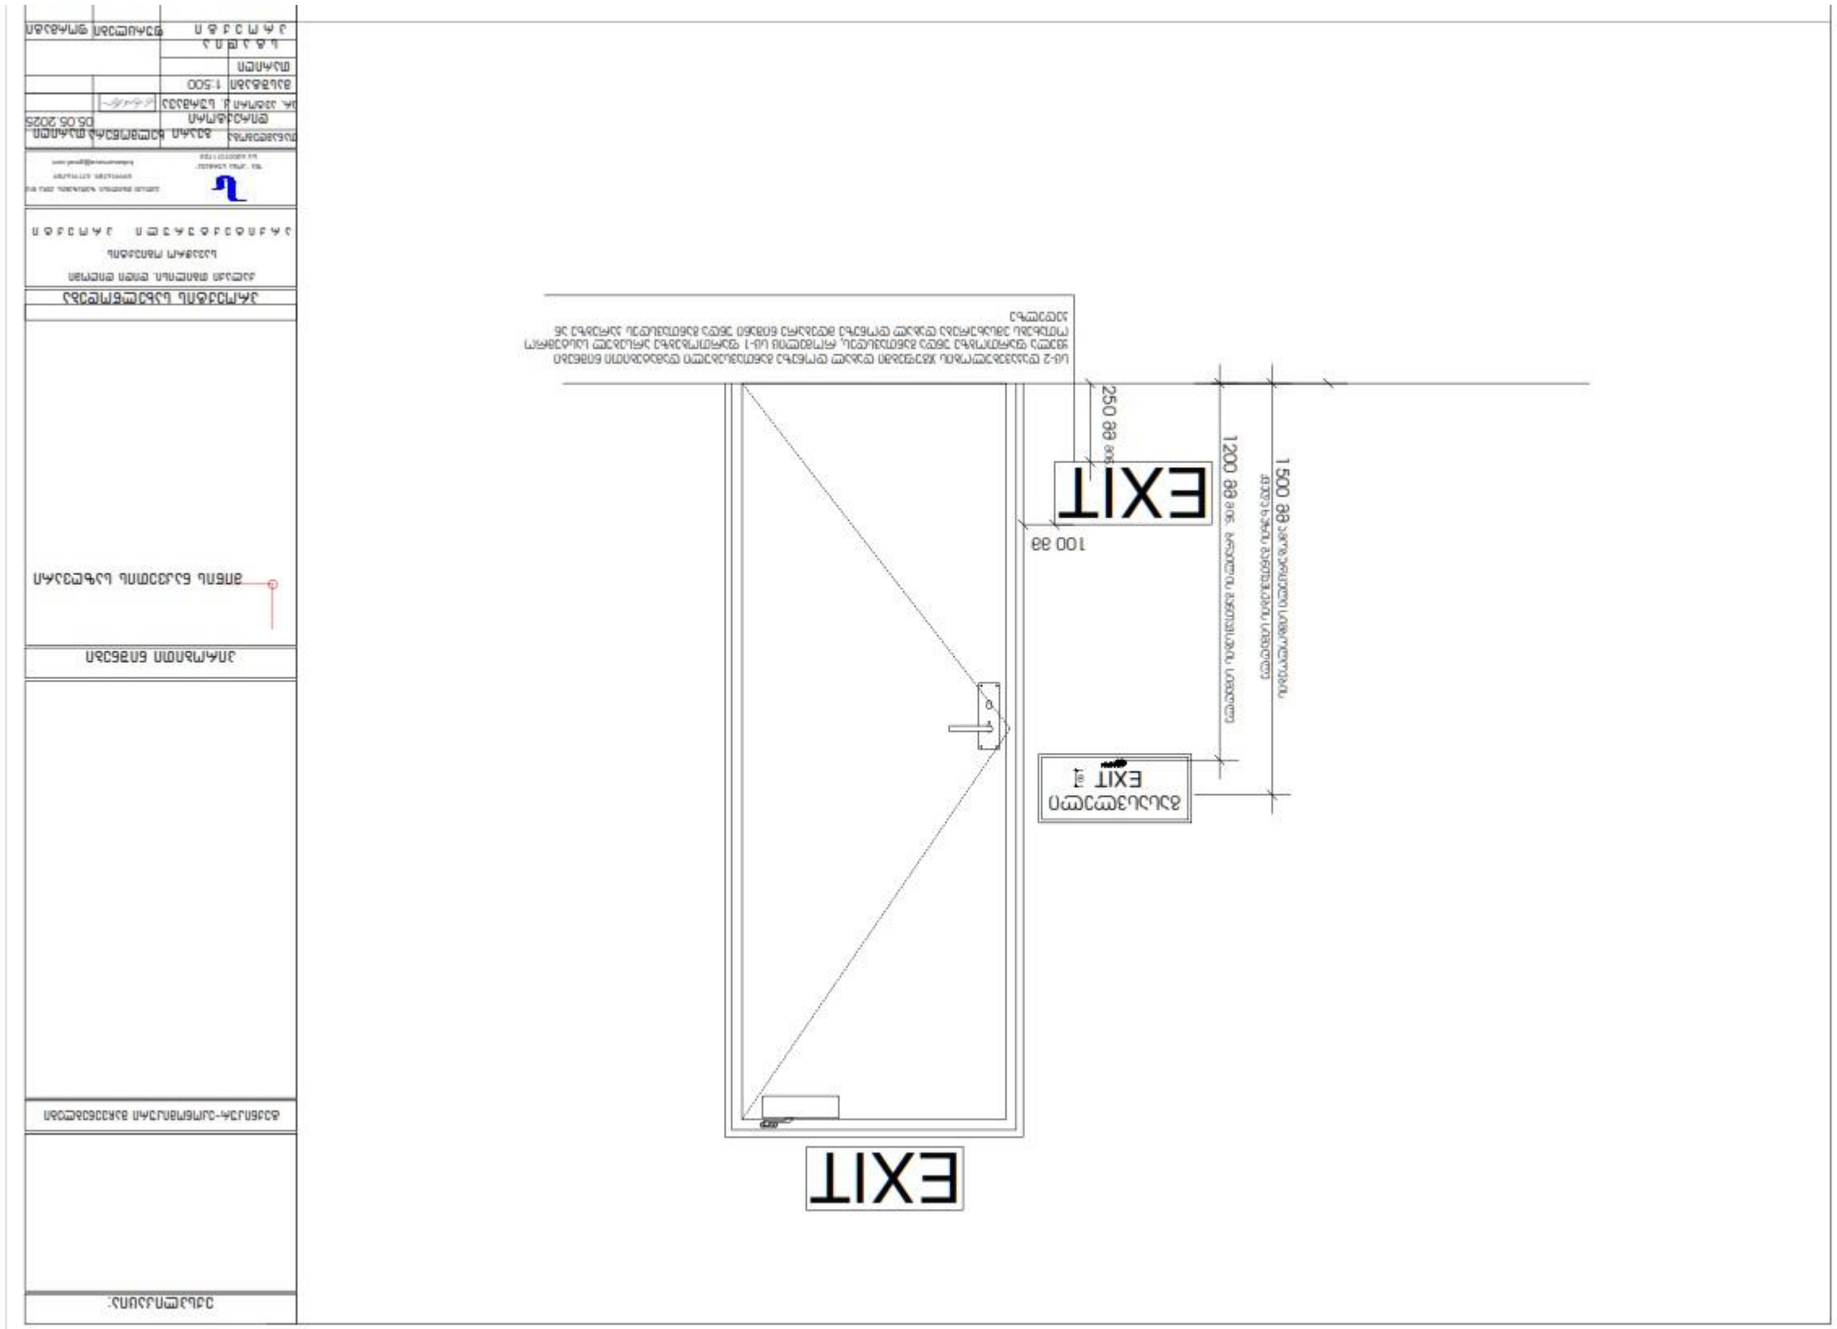
EXIT
EXIT
EXIT

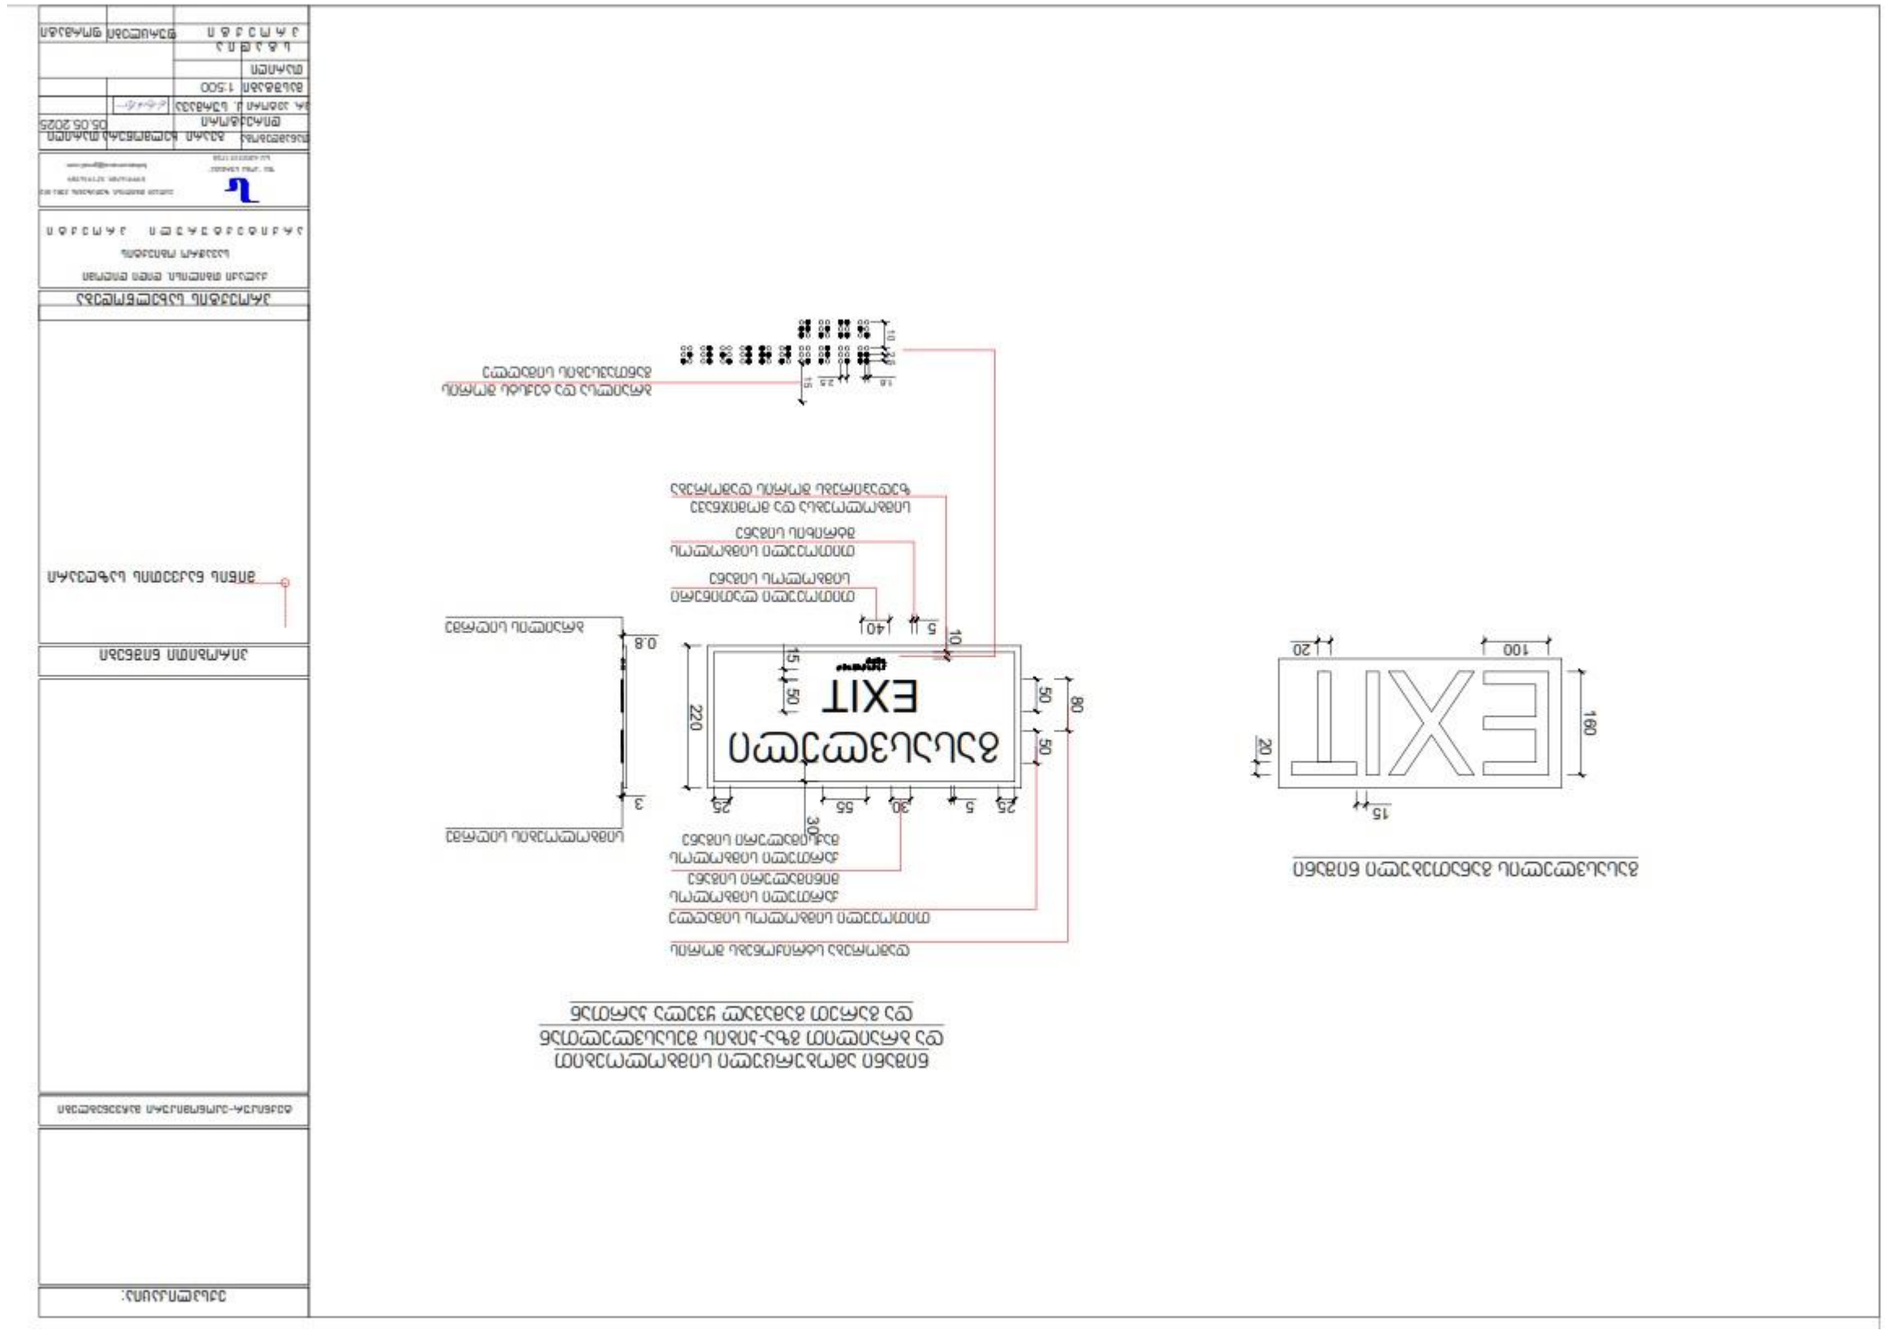




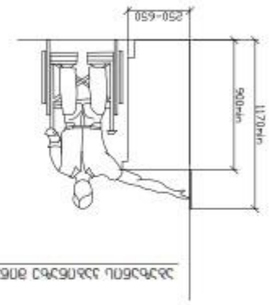


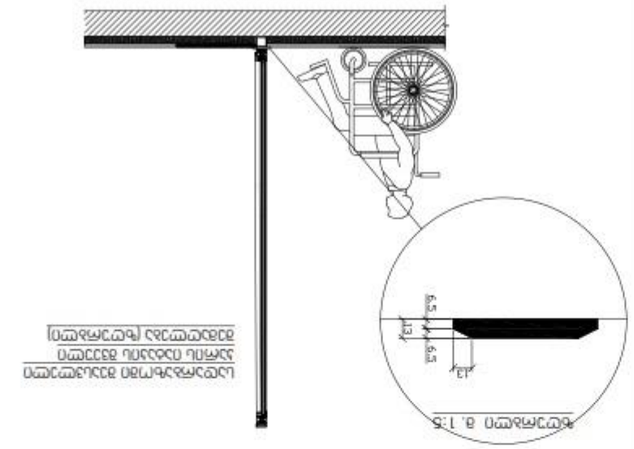





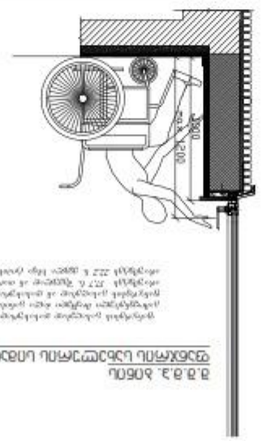


