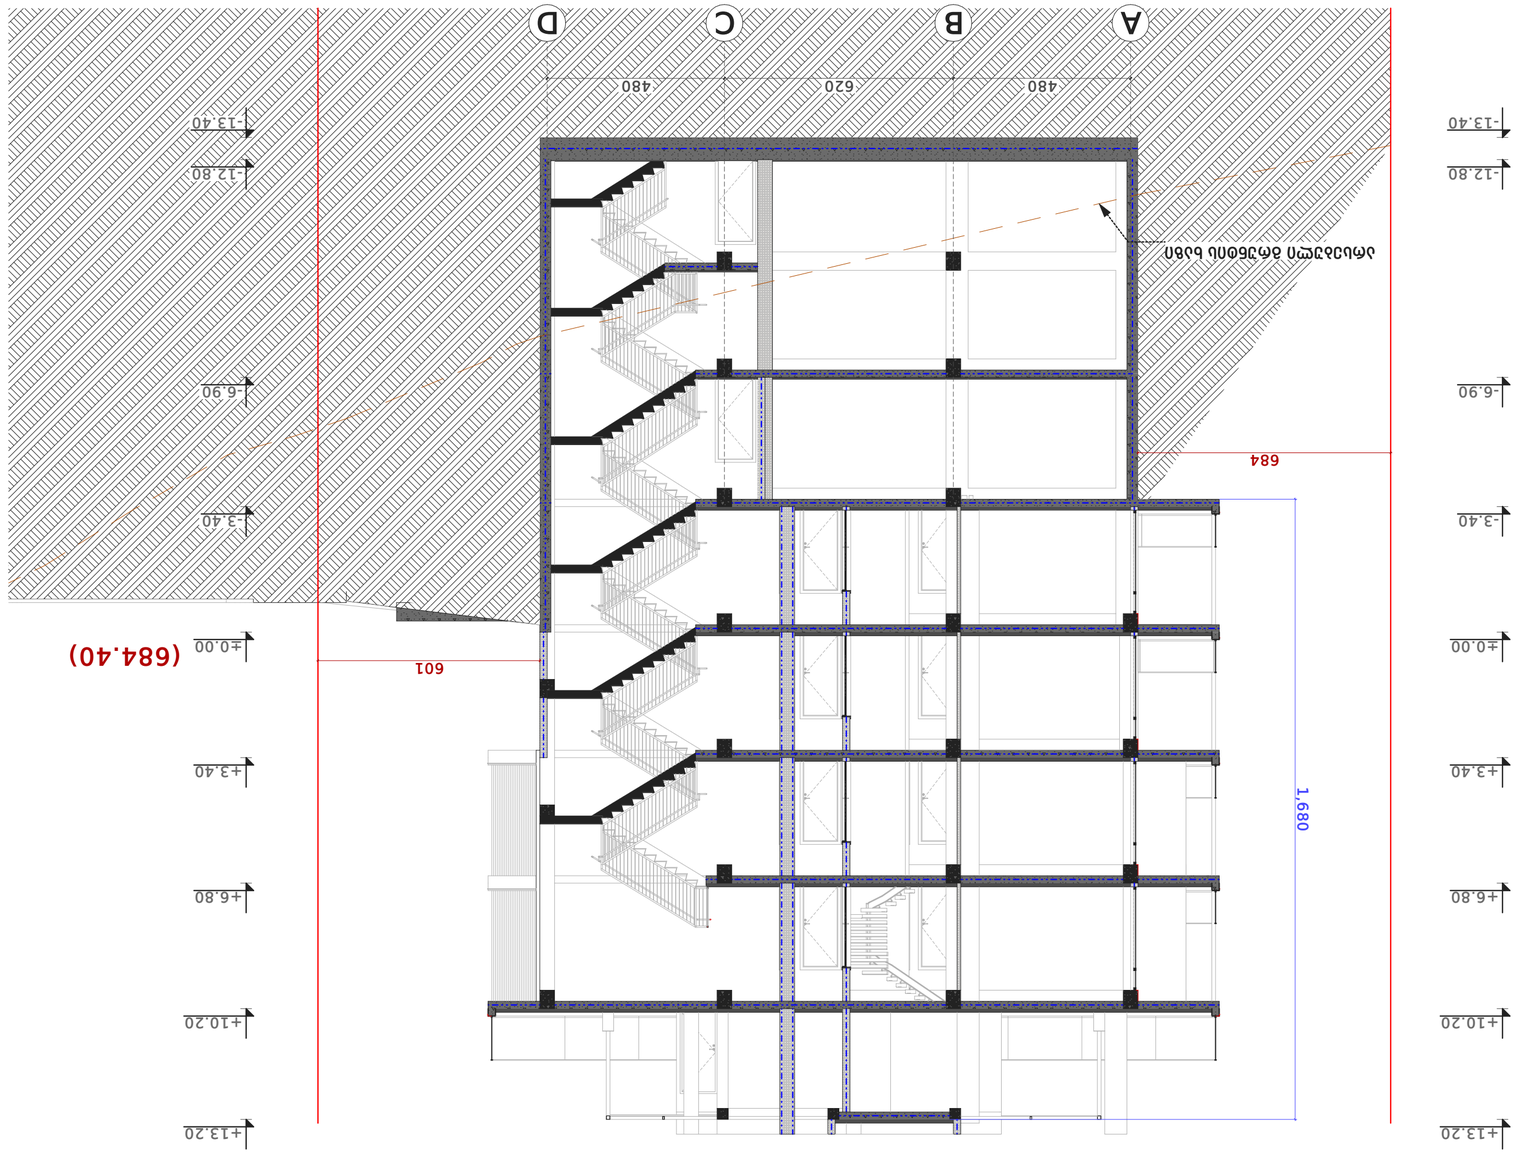


POSITION	არქიტექტორი
SURNAME	ბერიძე
SIGNATURE	
CEO	დ.ხუციშვილი N.KHVEDELIDZE
CHIEF ARCHITECT	ო. ხუციშვილი O. KHVEDELIDZE
ARCHITECT	ლ. გერმანაშვილი L. GERMANASHVILI
ARCHITECT	ბ.კიკილაშვილი B.KIKILASHVILI
ARCHITECT	ნ.ხუციშვილი N.KHVEDELIDZE

შპს არქიტექტურული სახელოსნო
LLC ARCHITECTURAL WORKSHOP
ARCH.WORKSHOP.LLC@GMAIL.COM
+995 593 449 862
არქიტექტურული სახელოსნო
ARCHITECTURAL WORKSHOP

არქიტექტურული ნაწილი
ARCHITECTURE


პროექტის დასახელება PROJECT	1:117.45 SCALE	16.11.2026 DATE

ნახატის დასახელება NAME OF THE DRAWING

ჭრილი 1-1

STAGE პროექტი	INDEX 00	PAGES A_01

PAPER SIZE ფორმატი A-1	PROJECT # პროექტის ნომერი	FILE NAME ფაილის დასახელება

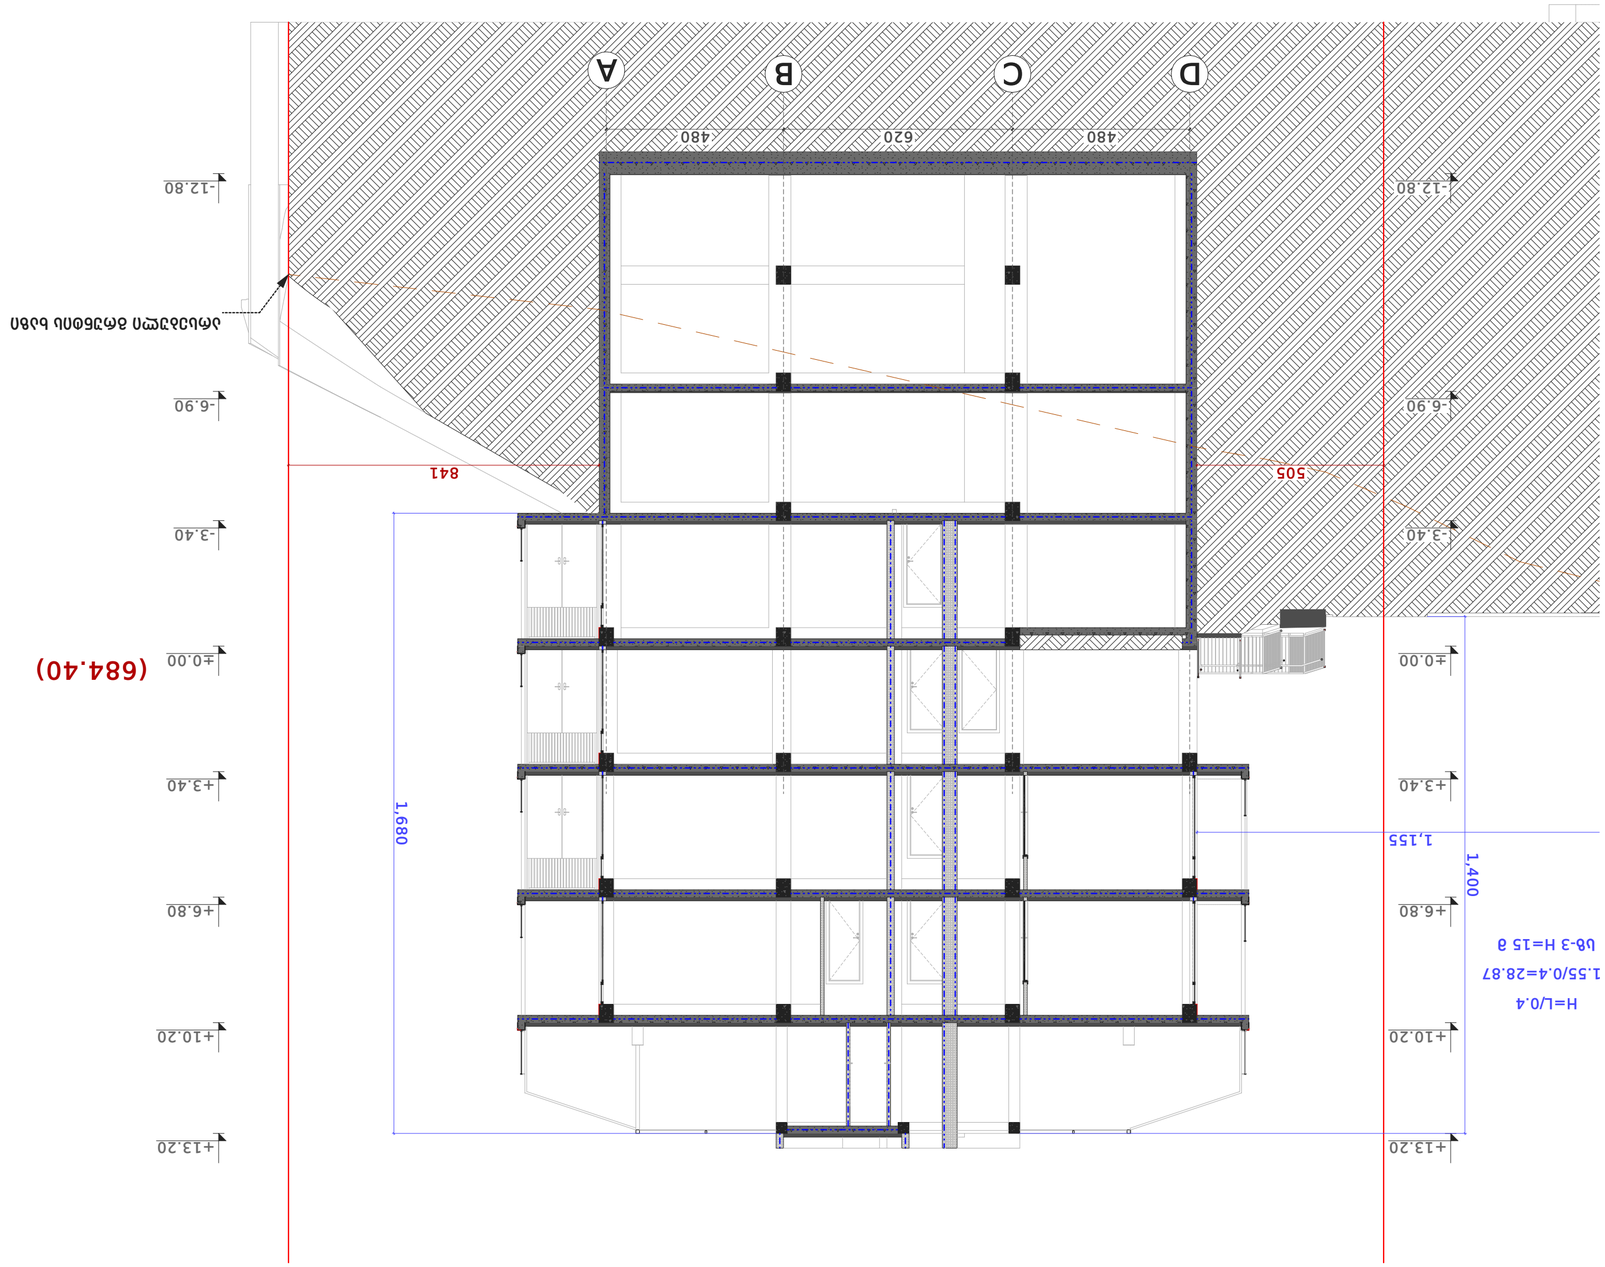









A-1		

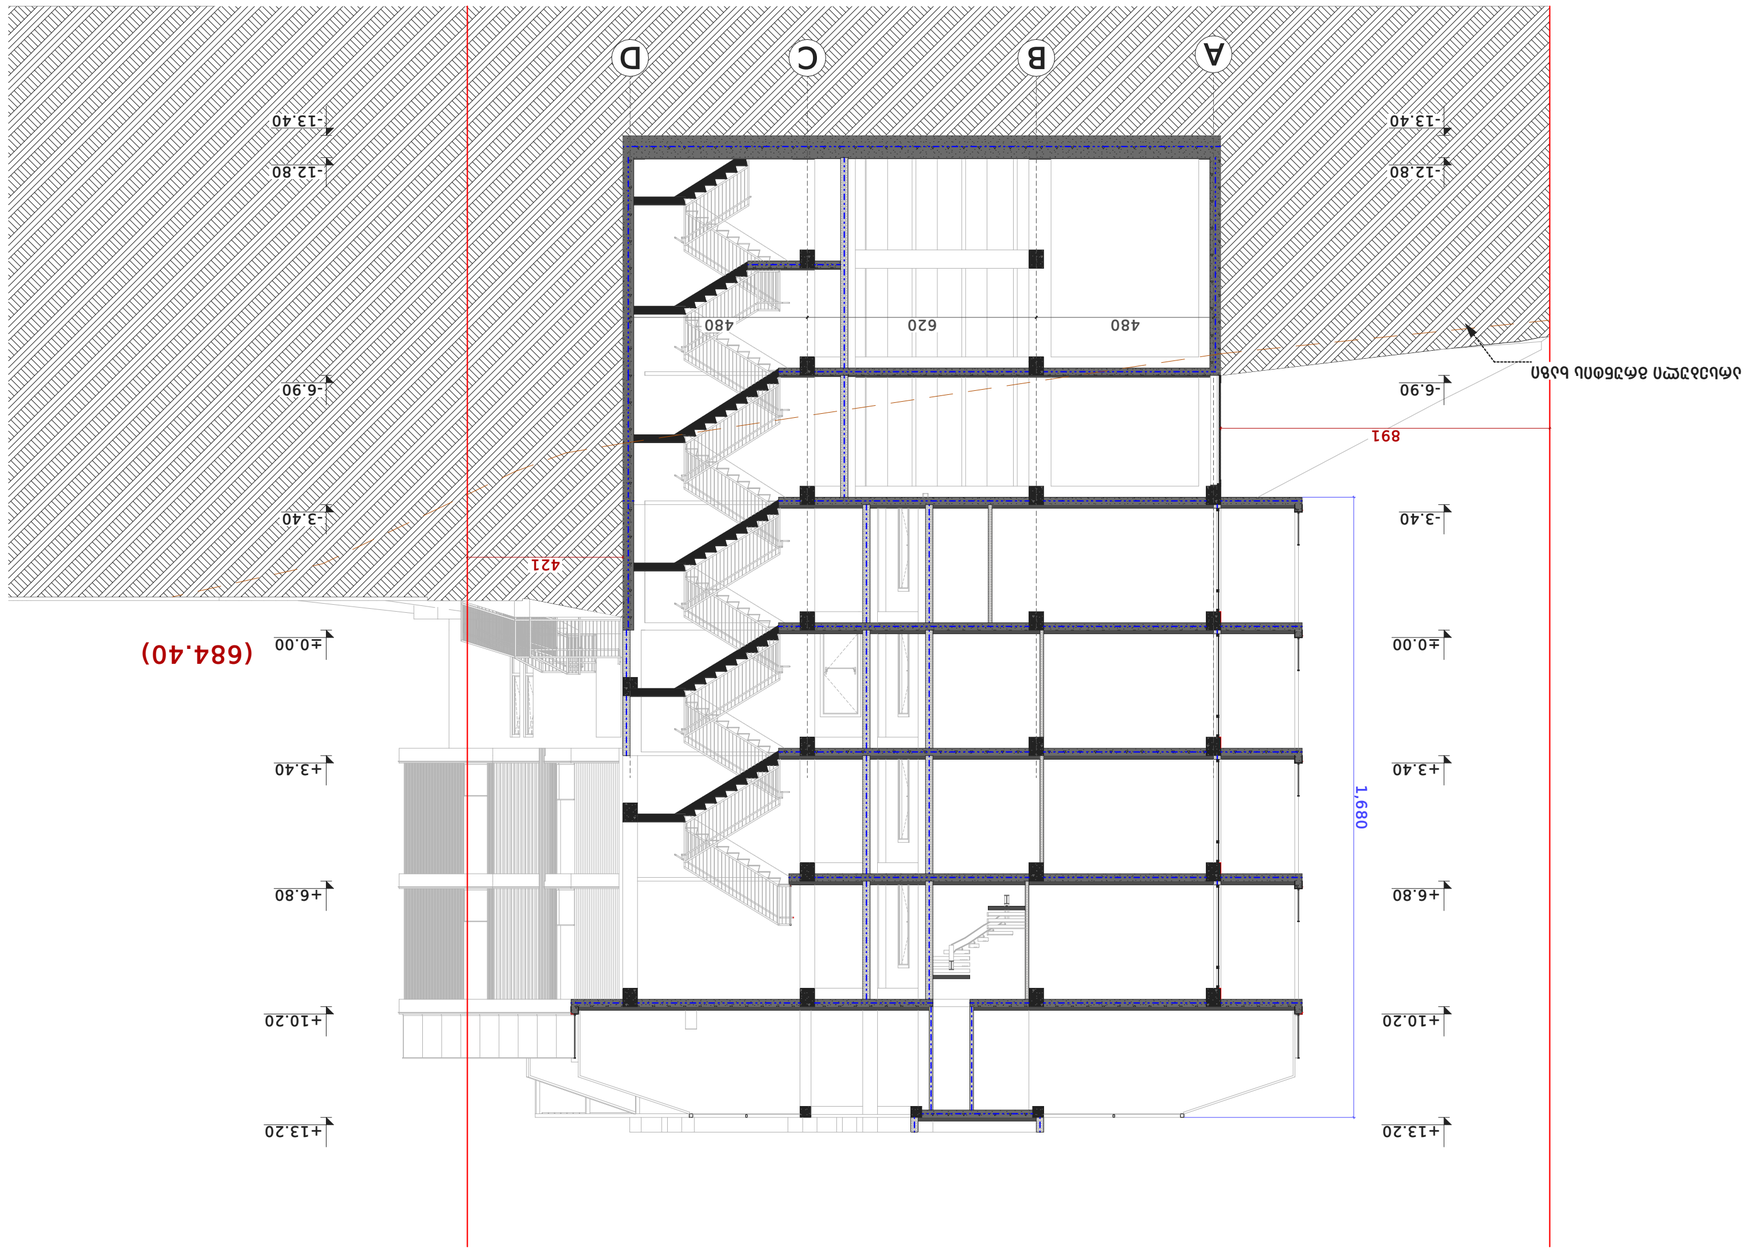








POSITION	არქიტექტორი
SURNAME	ჭანტურია
CEO	ნ.ხვედელიძე
CHIEF ARCHITECT	ო. ხვედელიძე
ARCHITECT	ლ. გერმანაშვილი
ARCHITECT	ბ.კიკილაშვილი
ARCHITECT	ნ.ხვედელიძე

შპს არქიტექტურული სახელოსნო
LLC ARCHITECTURAL WORKSHOP
ARCH.WORKSHOP.LLC@GMAIL.COM
+995 593 449 862
თბილისი, ა.გამრეკელის ქუჩა, #55

არქიტექტურული ნაწილი
ARCHITECTURE

მასშტაბი SCALE	1:117.45	თარიღი DATE 16.11.2026

ნახაზის დასახელება
NAME OF THE DRAWING

ფასადი 4-4

STAGE პროექტი	INDEX 00	PAGES ფურცელი A_04

PAPER SIZE ფორმატი	A-1
PROJECT # პროექტის ნომერი	
FILE NAME ფაილის სახელი	

