ქ.თბილისი, ლისის ტბის მიმდებარედ.
ს/კ 01.10.18.009.934; ს/კ 01.10.18.009.934

მრავალბინიანი საცხოვრებელი სახლი

სუსტი დენების შიდა პროექტი

განმარტებითი ბარათი

პროექტის მიხედვით გათვალისწინებულია შენობის შიდა კომპიუტერული ქსელის პასიური ნაწილის სამუშაოები.
სისტემების კაბელირებისთვის გამოყენებულია მე-6 კატეგორიის UTP კაბელი. კაბელის ტრასირება ხდება გოფრირებული მილის გამოყენებით რომელიც მოეწყობა ჭერზე სპეციალური სამაგრების საშუალებით საკაბელო არხებიდან კაბელის გადაყვანა მოხდება HF ტიპის გოფრირებული მილის საშუალებით. კაბელები თავს იყრის ინტერნეტ პროვაიდერისთვის განკუთვნილ ადგილას

	SWITCH/მთავარი კომუტატორი
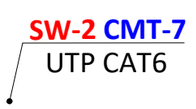	კაბელის აღმნიშვნელი

ინტერნეტ გაყვანილობა			
1	კომუტატორი 8 პორტიანი	ცალი	22
2	UTP6 კაბელი	მ	11700
3	დამხმარე მასალა	ცალი	22

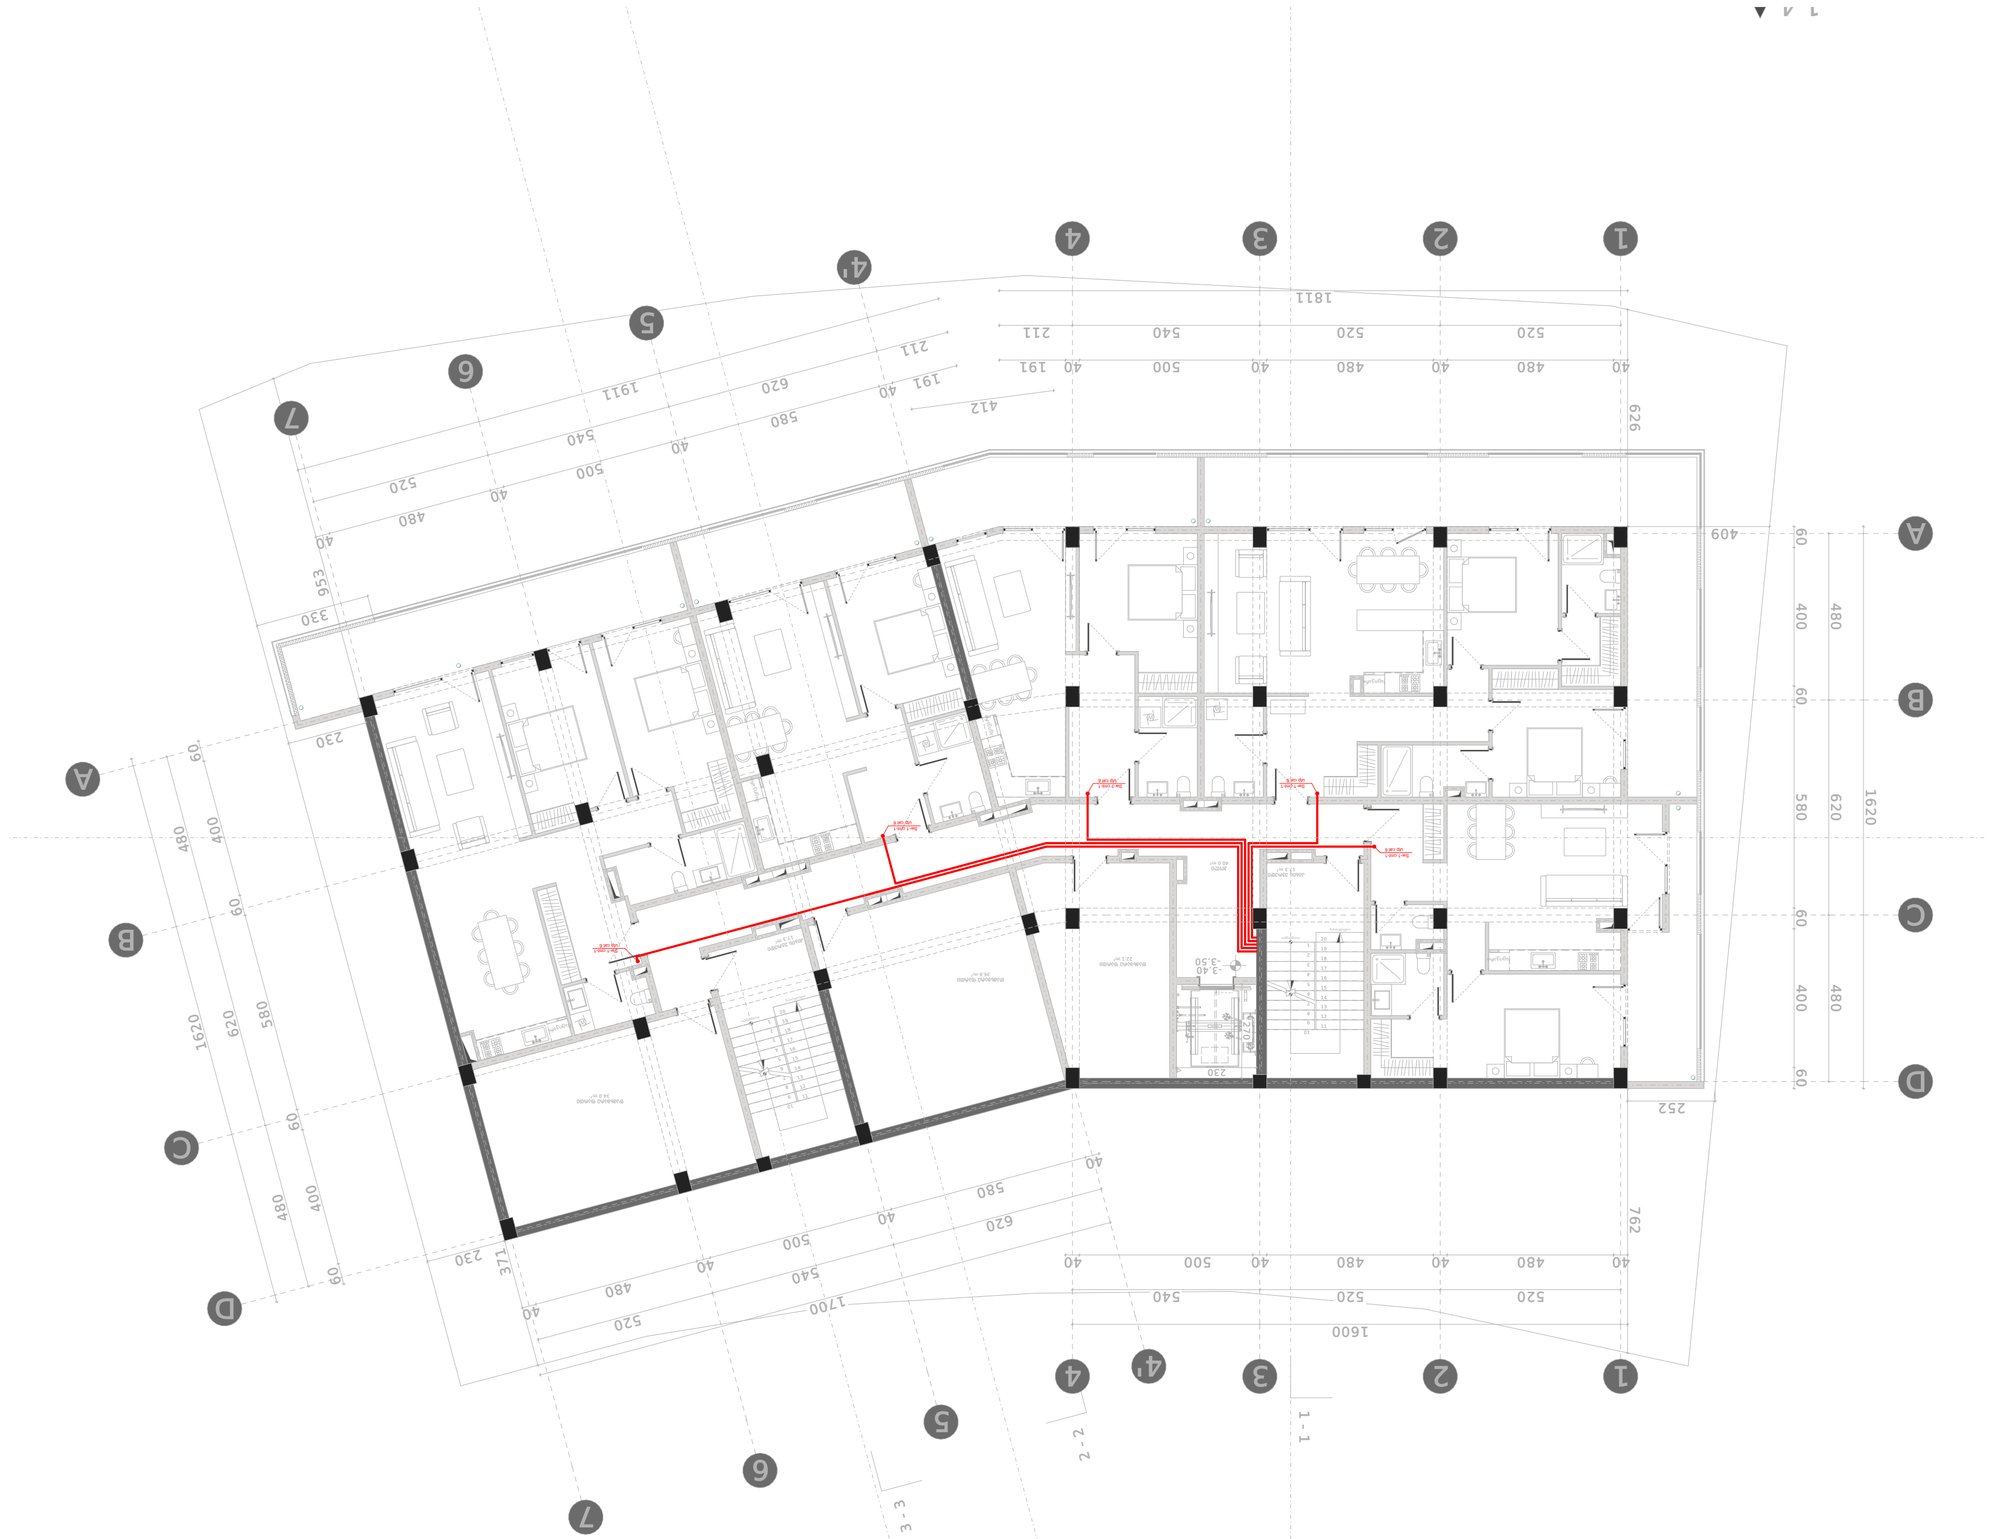

CLIENT	ООО «Специализированный застройщик «Альфа-Капитал»
PROJECT NAME	Многоквартирный жилой дом по адресу: г.Москва, ул. Ивана Франко, вл.10, корп.2, стр.1
ADDRESS	Москва, ул. Ивана Франко, вл.10, корп.2, стр.1
POSITION	Главный архитектор проекта
SURNAME	Иванов
SIGNATURE	
CEO	Г.Н.Хведелидзе
CHIEF ARCHITECT	О. Хведелидзе
ARCHITECT	Л. Гермаканашвили
ARCHITECT	В.Кикилашвили
ARCHITECT	Н.Хведелидзе

ООО «Архитектурная мастерская Хведелидзе»
ARCHITECTURAL WORKSHOP LLC
Москва, ул. Ивана Франко, вл.10, корп.2, стр.1
+995 593 449 862
ARCH.WORKSHOP.LLC@GMAIL.COM

АРХИТЕКТУРА
ARCHITECTURE

ЭТАП	1:125	ДАТА	16.11.2026
SCALE		DATE	

Благоустройство территории
NAME OF THE DRAWING

-1 Благоустройство территории

STAGE	INDEX	PAGES
П	00	10.3

PAPER SIZE	PROJECT #	FILE NAME
А-1		

ფაზა STAGE	00 INDEX
ფურცლების რაოდენობა PAGES	10.4

0 ცვლილების ნომერი და შინაარსი

სტადია SCALE	1:125	თარიღი DATE 16.11.2026

ნახაზის დასახელება
NAME OF THE DRAWING

არქიტექტურა
ARCHITECTURE

შპს „არქიტექტურული სახელოსნო LLC ARCHITECTURAL WORKSHOP
ARCH.WORKSHOP.LLC@GMAIL.COM
+995 593 449 862
თბილისი, ა.გამრეკელის ქუჩა №55
ARCHITECTURAL WORKSHOP

დამკვეთი CLIENT	შპს „ვაშლოვანი 33“ ს/კ 405384221
პროექტის დასახელება PROJECT NAME	ვაშლოვანი, ლისის ტბის მიმდებარედ, ს/კ 01.10.18.009.934, ს/კ 01.10.18.009.934
მისამართი ADDRESS	
ავტორი SURNAME	ბერიძე NAME
პოზიცია POSITION	არქიტექტორი ARCHITECT
ხელმძღვანელი CEO	ნ.ხვედელიძე N.KHVEDELIDZE
გ.ხვედელიძე (მ. ხვედელიძის)	გ.ხვედელიძე (მ. ხვედელიძის)
CHIEF ARCHITECT	O. KHVEDELIDZE
არქიტექტორი ARCHITECT	ლ. გერმანაშვილი L. GERMANASHVILI
არქიტექტორი ARCHITECT	ბ.ჩიქოვანი B.KIKILASHVILI
არქიტექტორი ARCHITECT	ნ.ხვედელიძე N.KHVEDELIDZE

ფაილის სახელი FILE NAME	პროექტის # PROJECT #	ფურცლის ზომა PAPER SIZE
		A-1


1
2
3
4
4¹
5
6
7
A
B
C
D
1 - 1
2 - 2
3 - 3
+0.00 (684.40)
+0.10
7.12 %
583.19 cm
7.99 %
563.32 cm
ელექტრო მიერთების ადგილი
ელექტრო ფარი
ელექტრო ფარი
ელექტრო მიერთების ადგილი
ელექტრო მიერთების ადგილი
ელექტრო მიერთების ადგილ

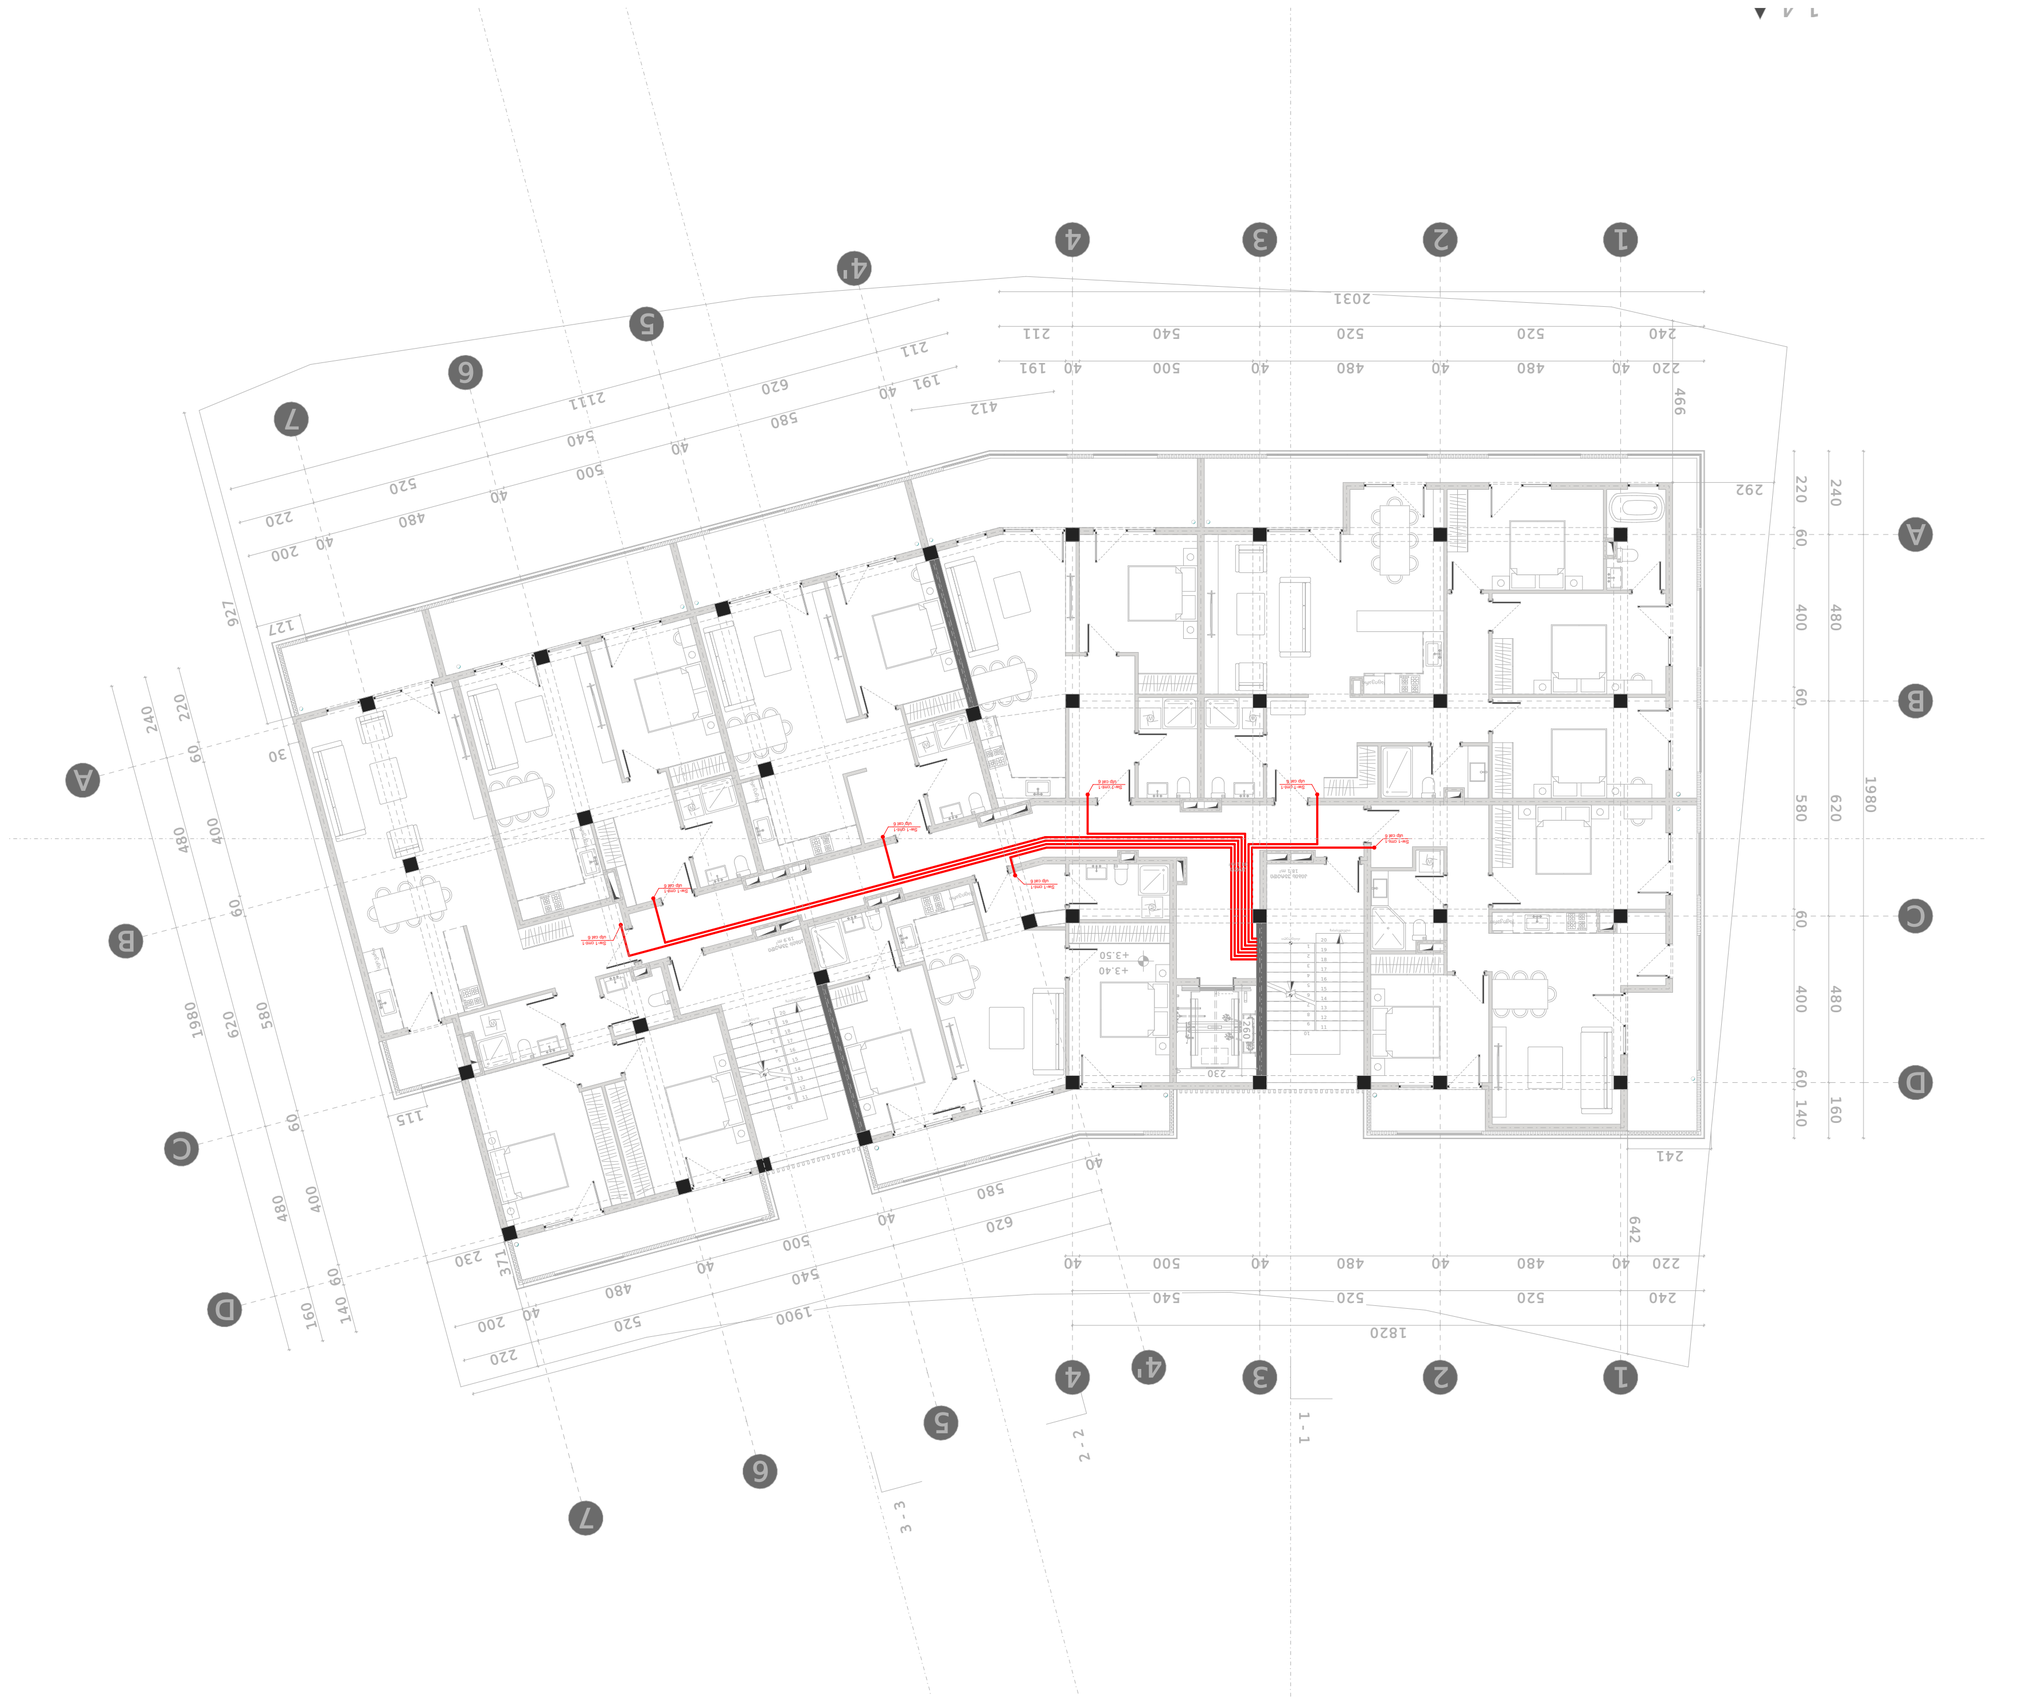

ДОКУМЕНТ	ЕСКИЗНЫЙ ПРОЕКТ
ОБЪЕКТ	ЗДАНИЕ ЖИЛОЕ ДВУХКВАРТИРНОЕ С ПОДЗЕМНОЙ ПАРКОВКОЙ
АДРЕС	Г.МОСКВА, ТРОИЦКИЙ ОКРУГ, ДЕРЕВНЯ ФЕДОСЬИНО, Д/Д 01.10.18.009.934, Д/Д 01.10.18.009.934
ГИП	ВЛАСОВ ВЛАДИМИР ВЛАДИМИРОВИЧ
ГАП	ЕРМАКОВА ЛЮДМИЛА ВЛАДИМИРОВНА
ГЕНПЛАН	ЕРМАКОВА ЛЮДМИЛА ВЛАДИМИРОВНА
АРХИТЕКТОР	Н.ХАЧЕДЕЛИДЗЕ
КОНСТРУКТОР	Д.ЛЛЛ

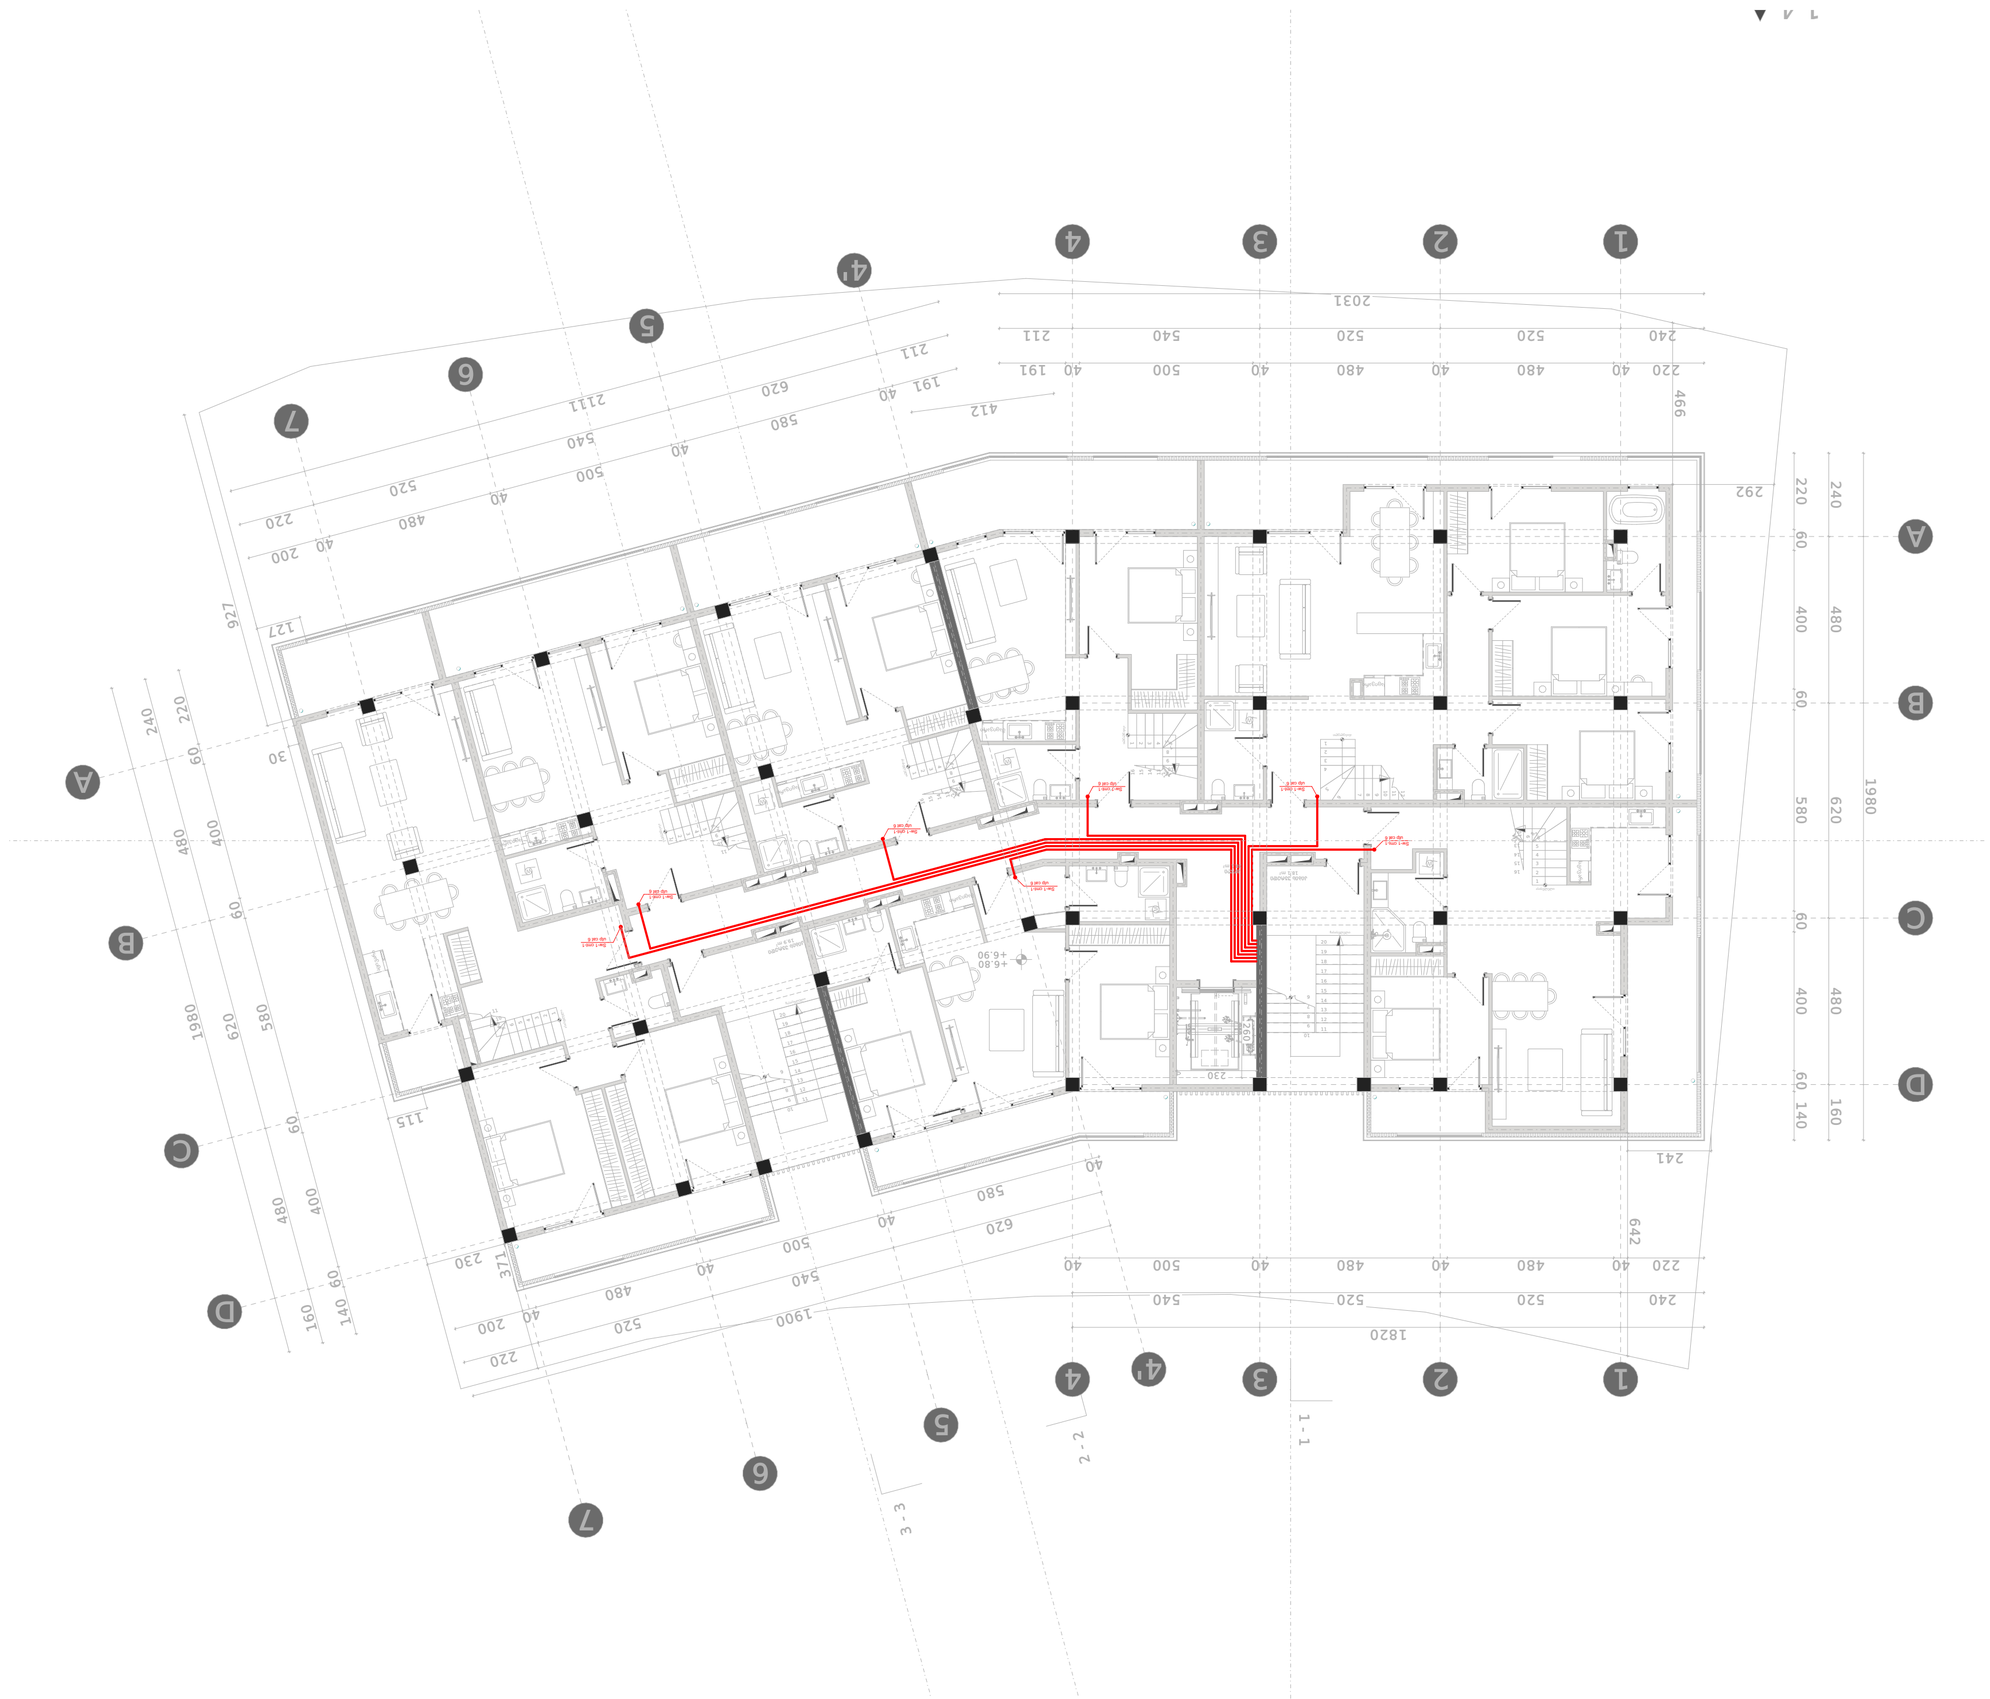

CLIENT	ООО "ЭФФЕКТ-ИНВЕСТ"
PROJECT NAME	Многоквартирный дом по адресу: г.Москва, ул.Ивана Франко, вл.39, стр.2
ADDRESS	г.Москва, ул.Ивана Франко, вл.39, стр.2
POSITION	Главный архитектор
SURNAME	Шульга
SIGNATURE	
CEO	Г.Н.Хведелидзе
CHIEF ARCHITECT	О. Хведелидзе
ARCHITECT	Л. Германашвили
ARCHITECT	В.Кикилашвили
ARCHITECT	Н.Хведелидзе

ООО "ЭФФЕКТ-ИНВЕСТ"
LLC ARCHITECTURAL WORKSHOP
ARCH.WORKSHOP.LLC@GMAIL.COM
+995 593 449 862
Грузия, г.Батуми, ул.Ломтатидзе 32/6, #55
ARCHITECTURAL WORKSHOP

АРХИТЕКТУРА
ARCHITECTURE

Здание	1:125	16.11.2026
SCALE		DATE

Благоустройство территории
NAME OF THE DRAWING

Благоустройство территории
2

STAGE	ПЕРВЫЙ INDEX	10.6 PAGES
	00	

PAPER SIZE	A-1
PROJECT #	
FILE NAME	

ქ.თბილისი, ლისის ტბის მიმდებარედ.
ს/კ 01.10.18.009.934; ს/კ 01.10.18.009.934

მრავალბინიანი საცხოვრებელი სახლი

შიდა ელექტრომომარაგების პროექტი

ავტომატური ამომრთველების პრინციპიალური სქემა

ერთოთახიანი ბინებისთვის

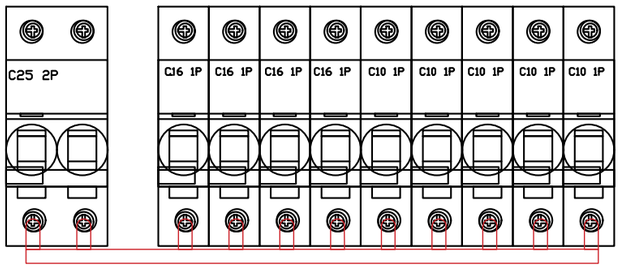

ოროთახიანი ბინებისთვის

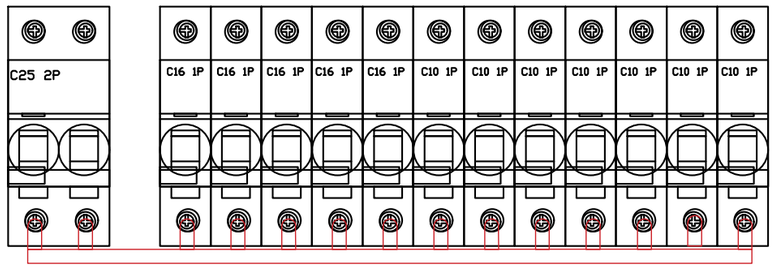

ოროთახიანი + ბინებისთვის

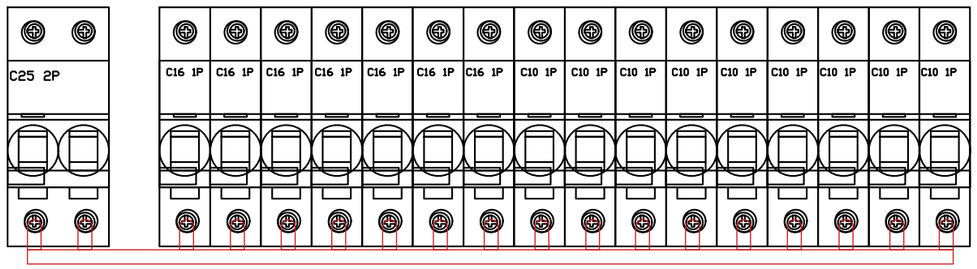

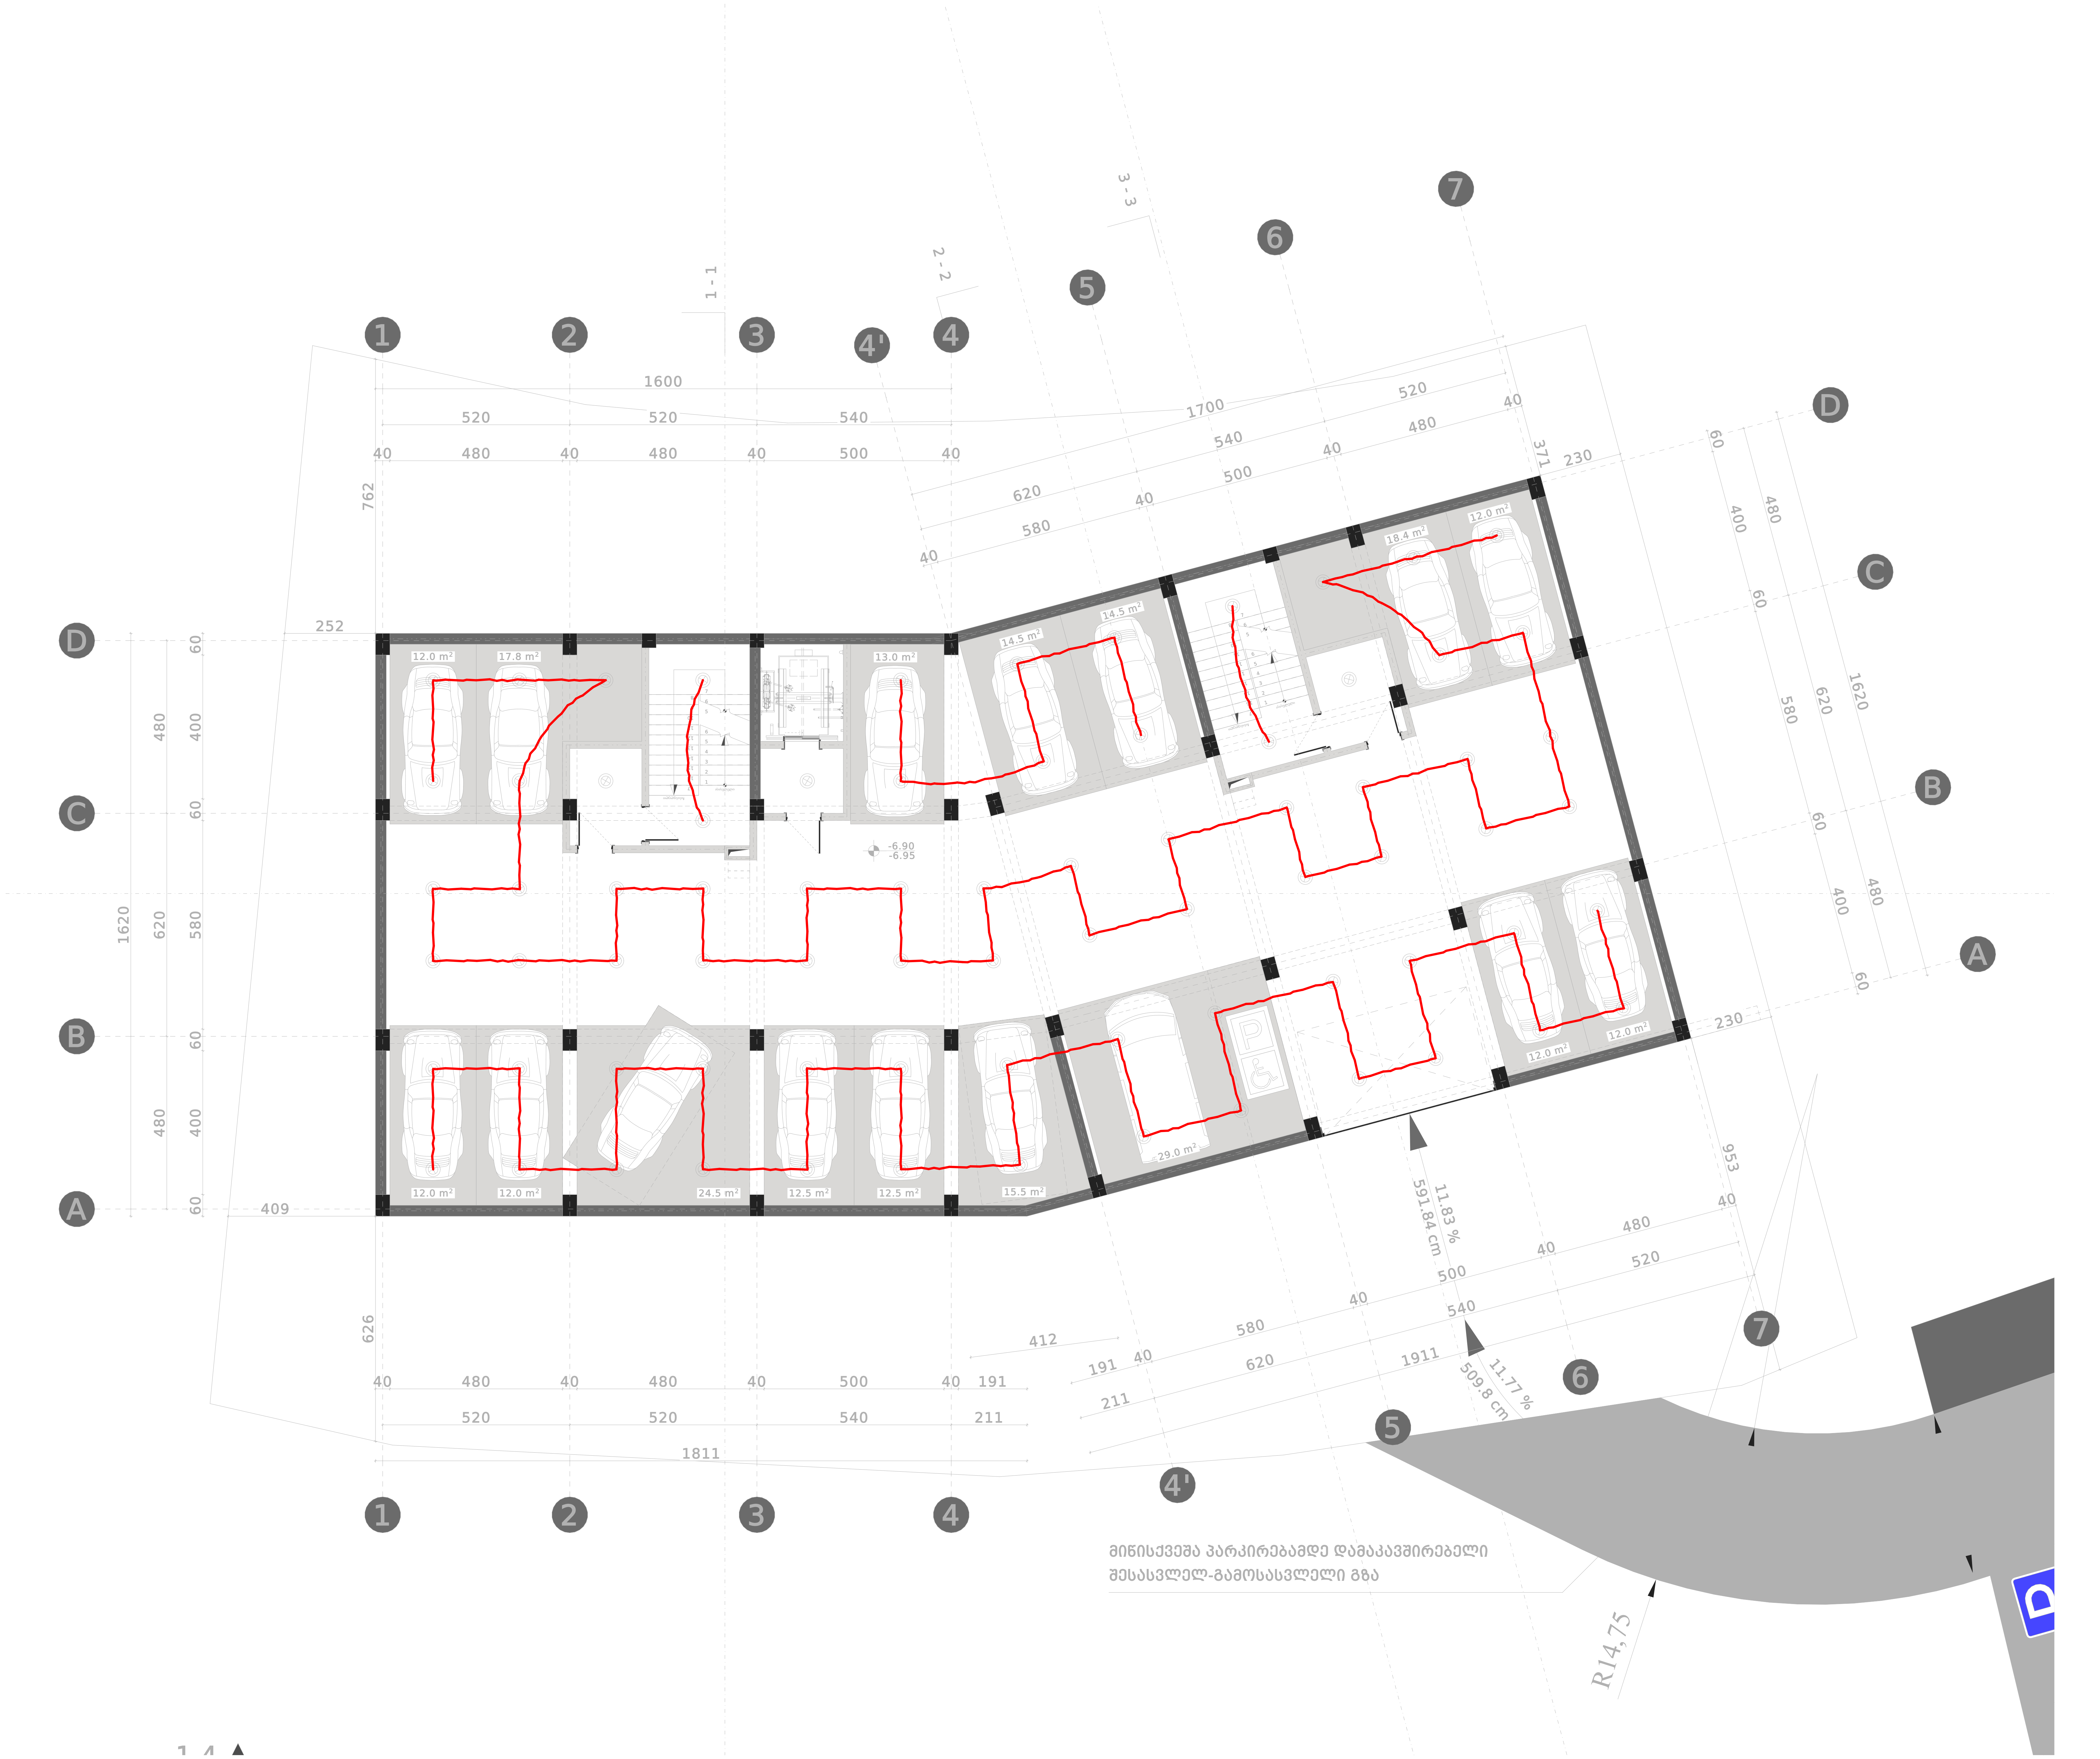

ფორმატი PAPER SIZE	პროექტის # PROJECT #	ფაილის სახელი FILE NAME
A-1		

დამკვეთი CLIENT	შპს "მეტრიქს ავეჯი" ს/ნ 405384221	
პროექტის დასახელება PROJECT NAME	მრავალბინიანი საცხოვრებელი სახლი	
მისამართი ADDRESS	ქ.თბილისი, ლისის ტბის მიმდებარედ. ს/კ 01.10.18.009.934; ს/კ 01.10.18.009.934	
თანამდებობა POSITION	გვარი SURNAME	ხელმოწერა SIGNATURE
დირექტორი CEO	ნ.ხვედელიძე N.KHVEDELIDZE	
მთ. არქიტექტორი CHIEF ARCHITECT	ო. ხვედელიძე O. KHVEDELIDZE	
არქიტექტორი ARCHITECT	ლ. გერმანაშვილი L. GERMANASHVILI	
არქიტექტორი ARCHITECT	ბ.კიკილაშვილი B.KIKILASHVILI	
არქიტექტორი ARCHITECT	ნ.ხვედელიძე N.KHVEDELIDZE	

არქიტექტურული სახელოსნო
ARCHITECTURAL WORKSHOP
შპს არქიტექტურული საამქრო
LLC ARCHITECTURAL WORKSHOP
ARCH.WORKSHOP.LLC@GMAIL.COM
+995 593 449 862
თბილისი, ა.წერეთლის გამზ. #55

არქიტექტურული ნაწილი
ARCHITECTURE

მასშტაბი SCALE	1:125	თარიღი DATE	16.11.2026

ნახაზის დასახელება
NAME OF THE DRAWING

-2 სართულის გეგმა ელ. მომარაგება

სტადია STAGE	ინდექსი INDEX	ფურცელი PAGES
	00	11.3

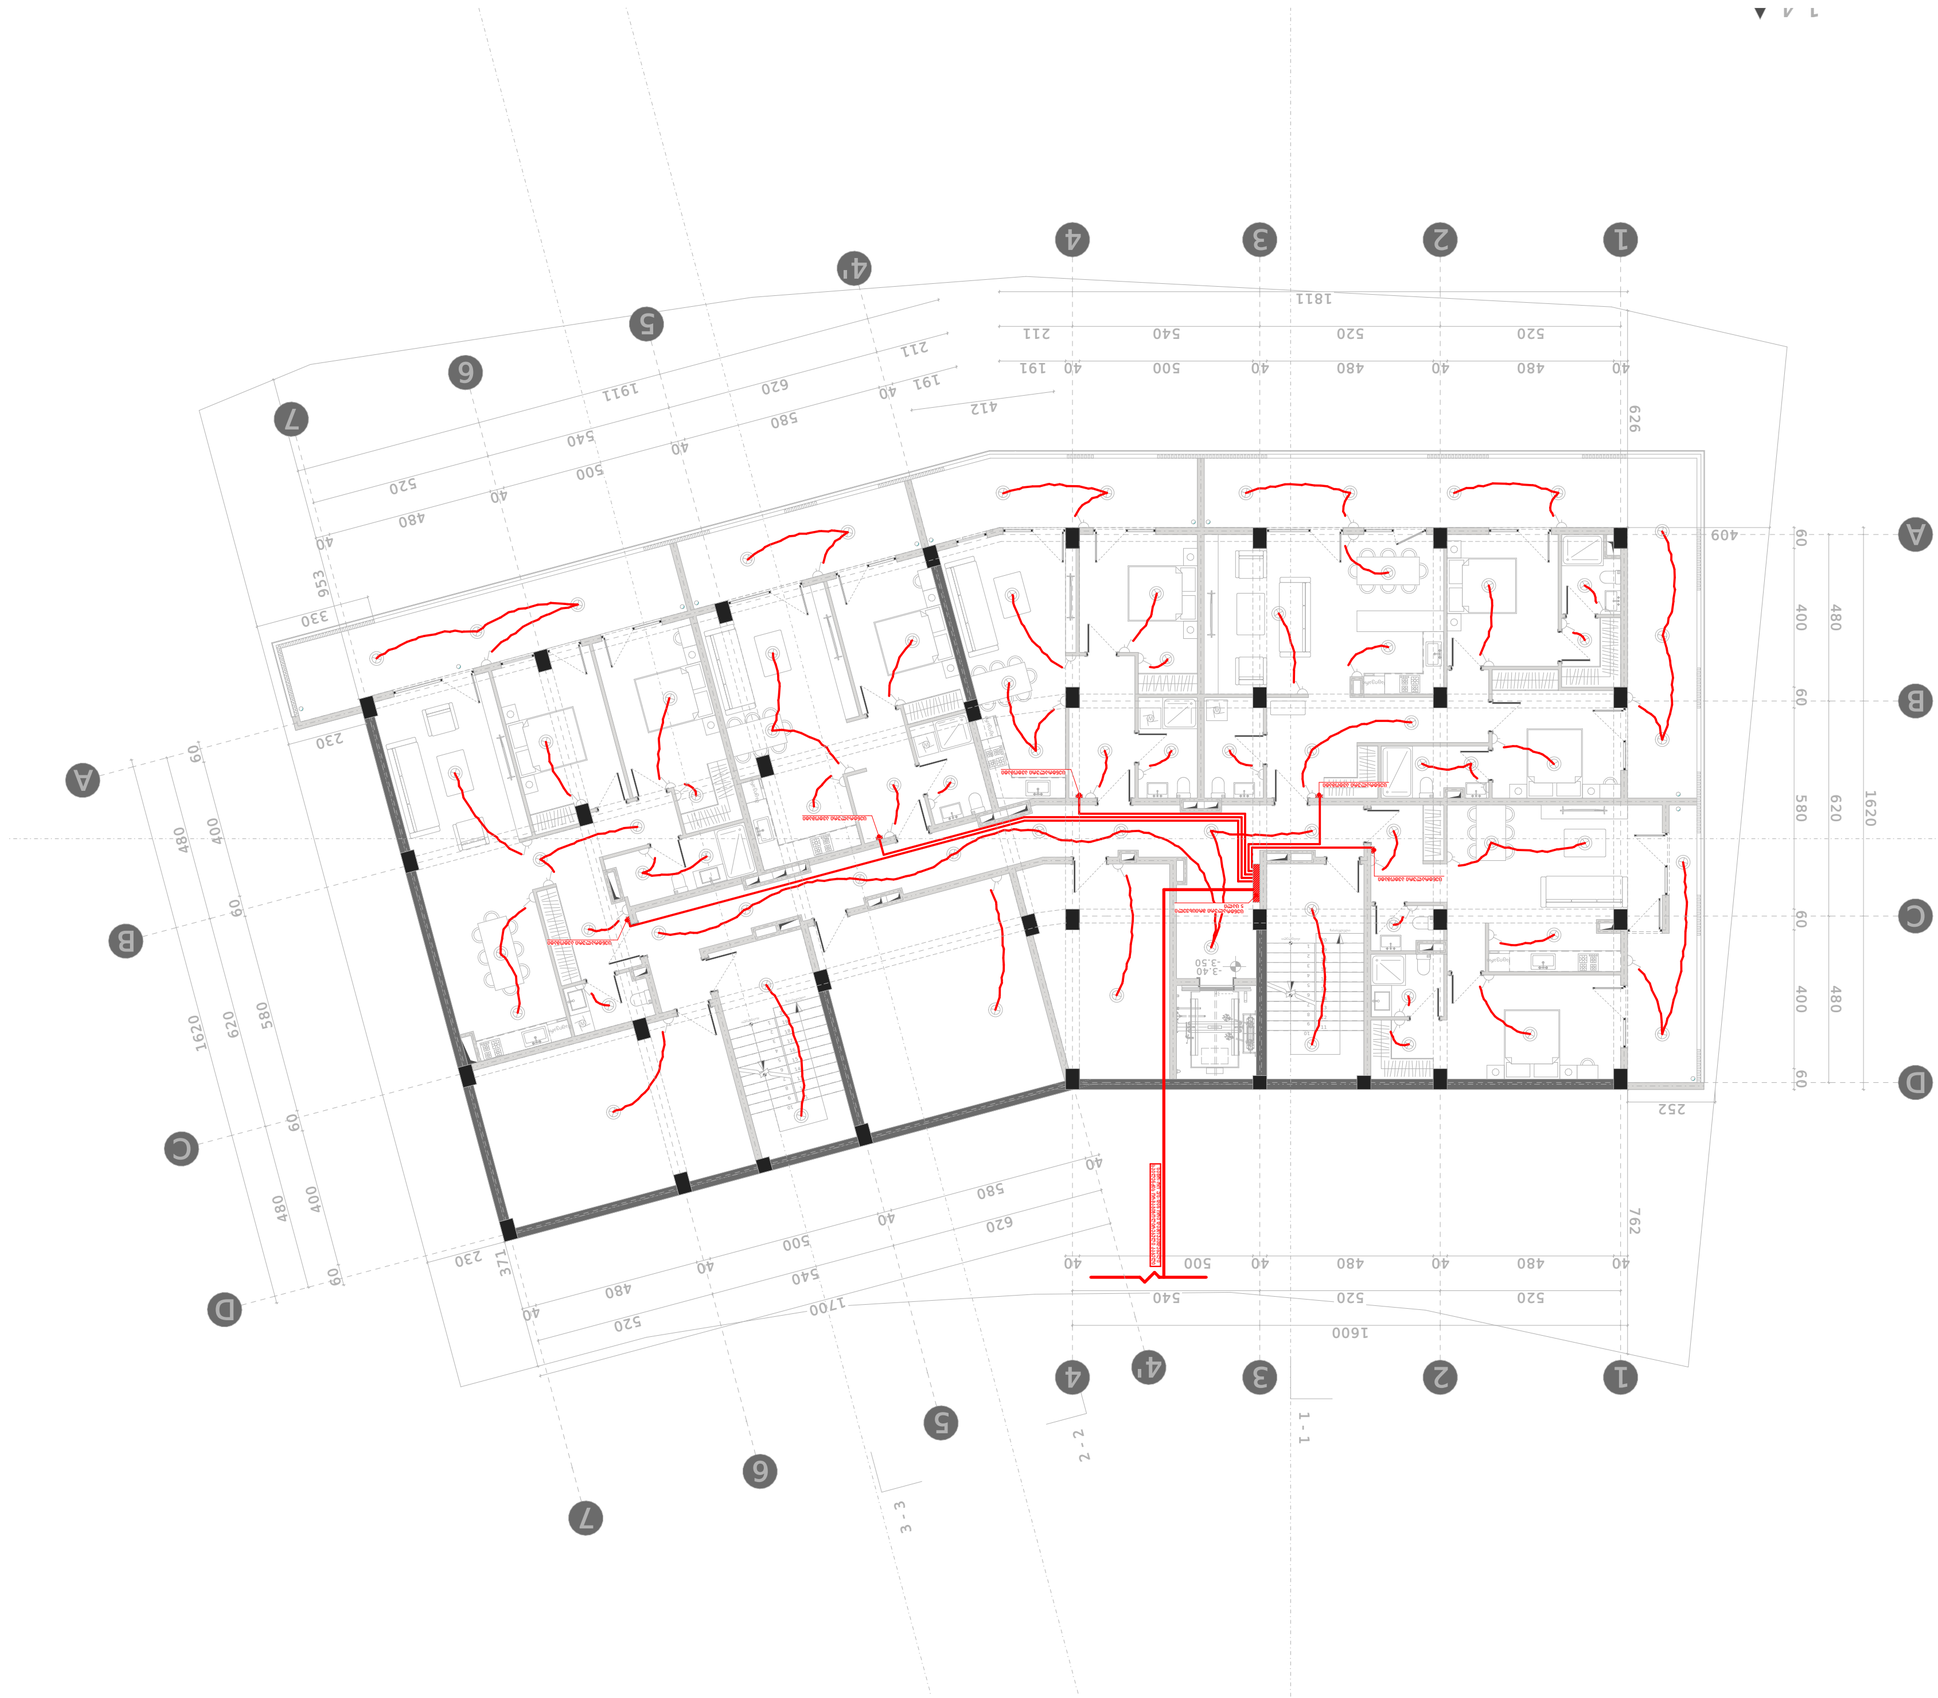

CLIENT	ООО «Специализированный застройщик «Альфа-Инвест 6»
PROJECT NAME	Многоквартирный жилой дом со встроенными помещениями и подземной автостоянкой по адресу: г. Москва, ул. Ивана Бабушкина, вл. 6
ADDRESS	г. Москва, ул. Ивана Бабушкина, вл. 6
POSITION	Главный архитектор проекта
SURNAME	Шарова
SIGNATURE	
CEO	Н.Хведели
CHIEF ARCHITECT	О. Хведелидзе
ARCHITECT	Л. Гермаидзе
ARCHITECT	В.Кикилашвили
ARCHITECT	Н.Хведелидзе

ООО «Архитектурная мастерская Архитектон»
ARCHITECTURAL WORKSHOP LLC
+995 593 449 862
ARCH.WORKSHOP.LLC@GMAIL.COM
Грузия, г.Батуми, ул.Ломтатидзе №55

АРХИТЕКТУРА
ARCHITECTURE

SCALE	1:125	DATE 16.11.2026

Благоустройство территории
NAME OF THE DRAWING

-1 Благоустройство территории. Этаж 1 Отм. 0.000
DRAWING TITLE

STAGE РД	INDEX 00	PAGES 11.4

PAPER SIZE A-1	PROJECT # 3ДМ-2025	FILE NAME Благоустройство территории

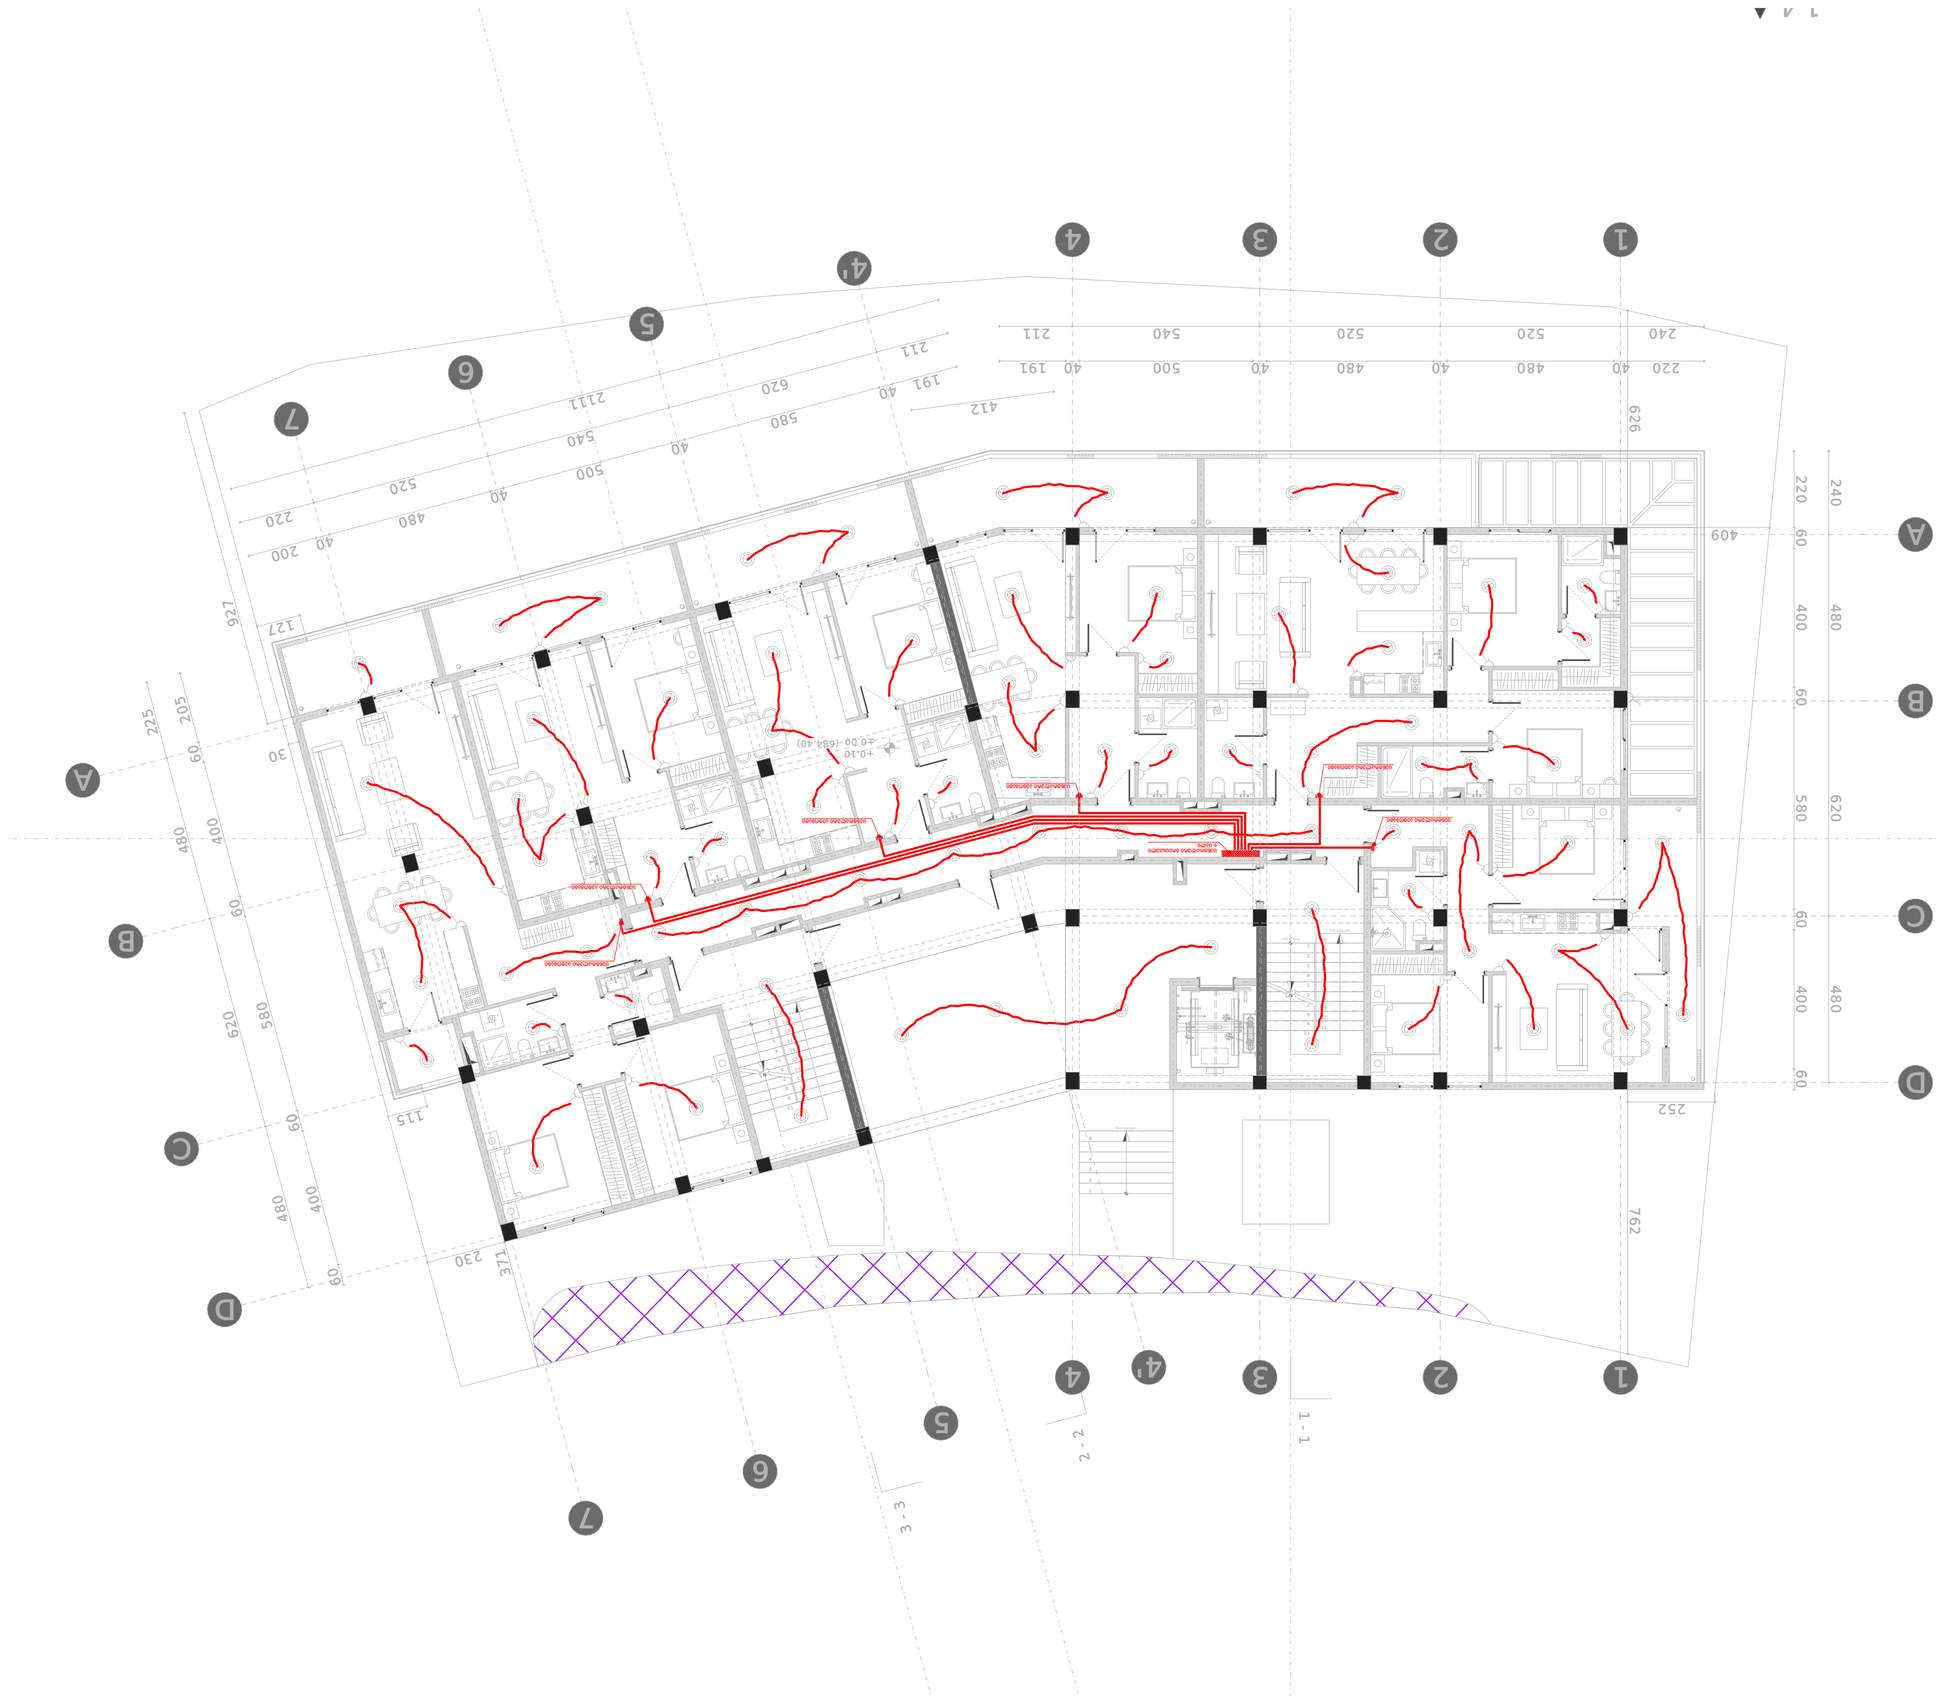

ЗАКАЗЧИК CLIENT	ЭЛЕКТРОСНАБЖЕНИЕ ЖИЛОГО КОМПЛЕКСА ПРОЕКТ ЭЛЕКТРОСНАБЖЕНИЯ ЖИЛОГО КОМПЛЕКСА «ЗОЛОТОЙ ПАРК» Ш/б 405384221
ОБЪЕКТ ADDRESS	РОССИЯ, ЛЕНИНГРАДСКАЯ ОБЛАСТЬ, ВСЕВОЛОЖСКИЙ РАЙОН, ГОРОДСКОЕ ПОСЕЛЕНИЕ ЗАНЕВСКОЕ, ГОРОД ЗАНЕВКА, ЗАНЕВСКИЙ ПРОСПЕКТ, УЧАСТОК 01.10.18.009.934, Ш/З 01.10.18.009.934, Ш/4 01.10.18.009.934
ФАМИЛИЯ POSITION	ИМЯ SURNAME	ПОДПИСЬ SIGNATURE
ГЕНЕРАЛЬНЫЙ ДИРЕКТОР CEO	Б.ВЛАДИМИРОВ N.KHVEDELIDZE	
ГЛ. АРХИТЕКТОР CHIEF ARCHITECT	Л. КВЕДЕЛИДЗЕ O. KHVEDELIDZE	
АРХИТЕКТОР ARCHITECT	Г. ЗАЗНАБАШВИЛИ L. GERMANASHVILI	
АРХИТЕКТОР ARCHITECT	А.ЛЕЛЕШВИЛИ B.KIKILASHVILI	
АРХИТЕКТОР ARCHITECT	Б.ВЛАДИМИРОВ N.KHVEDELIDZE	

ЗАО «АРХИТЕКТУРНАЯ МАСТЕРСКАЯ»
ул. Ленина, д.45/3, оф. 312, г. Санкт-Петербург, 197022
+995 593 449 862
ARCH.WORKSHOP.LLC@GMAIL.COM
ARCHITECTURAL WORKSHOP LLC

ЭЛЕКТРОСНАБЖЕНИЕ ЖИЛОГО КОМПЛЕКСА
ПЛАН ЭЛЕКТРОСНАБЖЕНИЯ ЖИЛОГО КОМПЛЕКСА
ARCHITECTURE

МАСШТАБ SCALE	1:125	ДАТА DATE 16.11.2026

НАЗВАНИЕ ЧЕРТЕЖА
NAME OF THE DRAWING

ПЛАН ЭЛЕКТРОСНАБЖЕНИЯ ЖИЛОГО КОМПЛЕКСА. ЭТАЖ 1

СТАДИЯ STAGE	ИЗМЕНЕНИЕ INDEX 00	ЛИСТЫ PAGES 11.5

ФОРМАТ PAPER SIZE A-1	НОМЕР ПРОЕКТА PROJECT #	ИМЯ ФАЙЛА FILE NAME

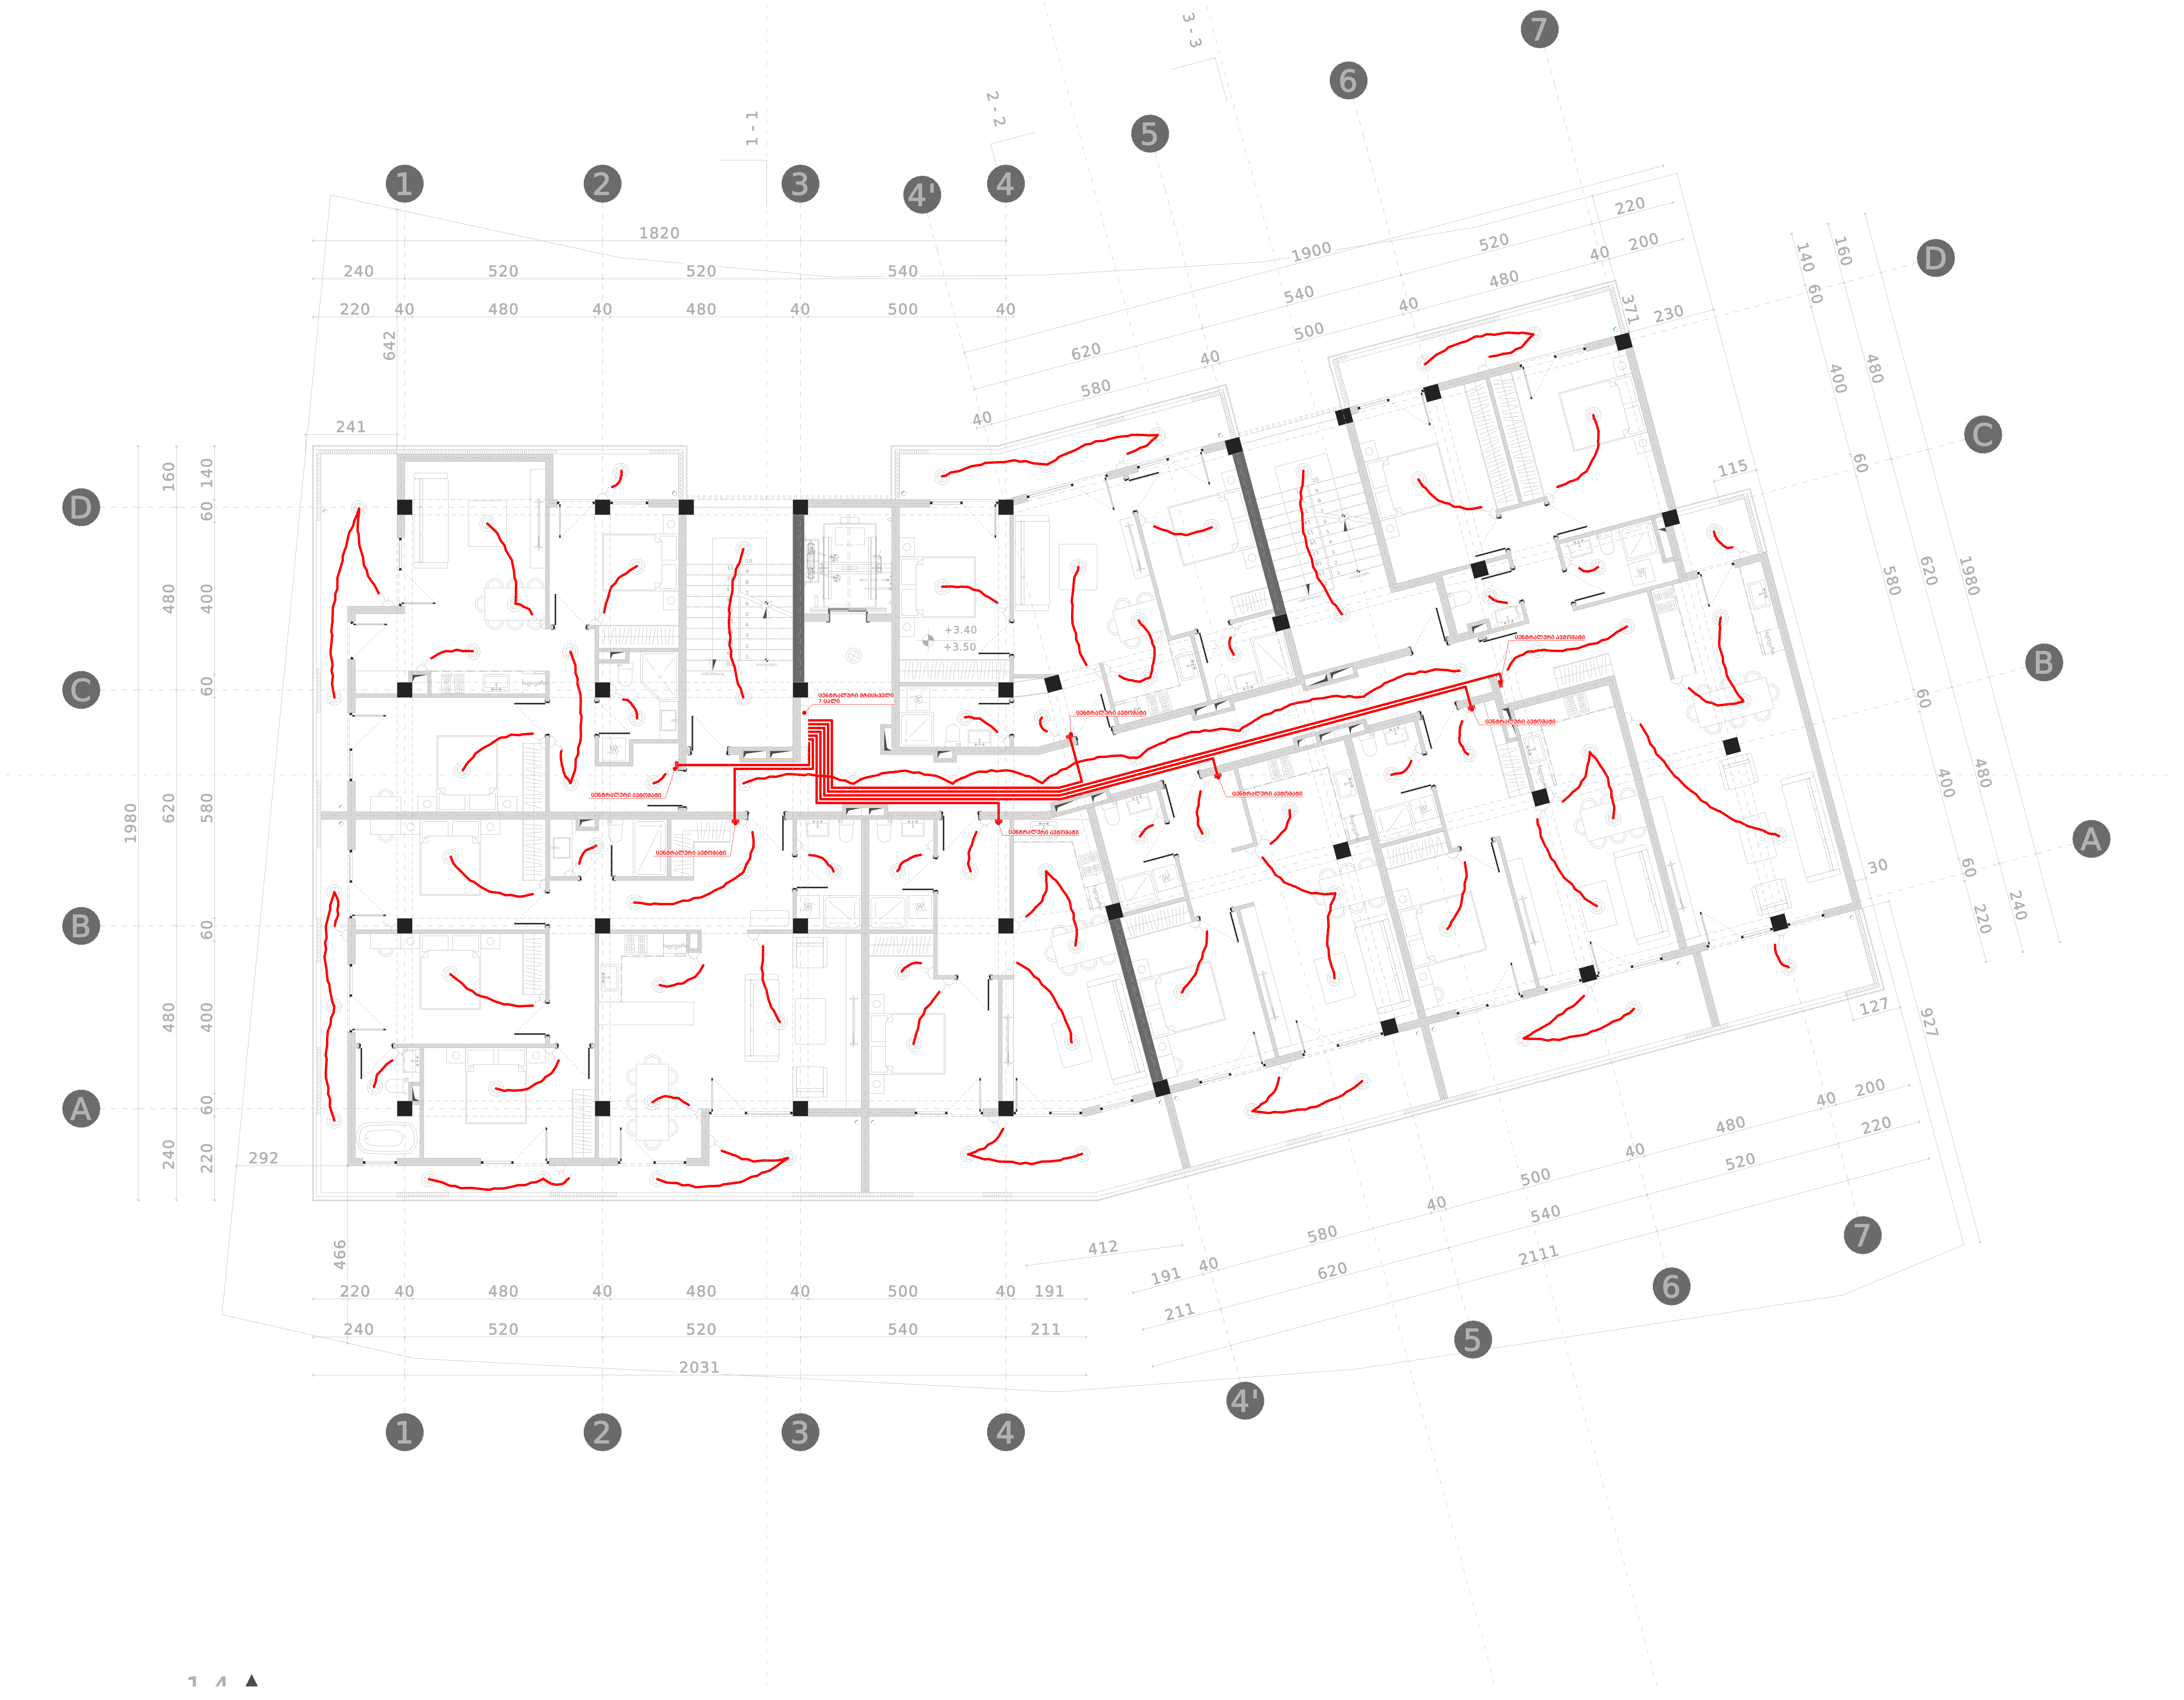

ფორმატი PAPER SIZE	პროექტის # PROJECT #	ფაილის სახელი FILE NAME
A-1		

დამკვეთი CLIENT	შპს "მეტრიქს ავეჯი" ს/ნ 405384221	
პროექტის დასახელება PROJECT NAME	მრავალბინიანი საცხოვრებელი სახლი	
მისამართი ADDRESS	ქ.თბილისი, ლისის ტბის მიმდებარედ. ს/კ 01.10.18.009.934; ს/კ 01.10.18.009.934	
თანამდებობა POSITION	გვარი SURNAME	ხელმოწერა SIGNATURE
დირექტორი CEO	ნ.ხვედელიძე N.KHVEDELIDZE	
მთ. არქიტექტორი CHIEF ARCHITECT	ო. ხვედელიძე O. KHVEDELIDZE	
არქიტექტორი ARCHITECT	ლ. გერმანაშვილი L. GERMANASHVILI	
არქიტექტორი ARCHITECT	ბ.კიკილაშვილი B.KIKILASHVILI	
არქიტექტორი ARCHITECT	ნ.ხვედელიძე N.KHVEDELIDZE	

არქიტექტურული სახელოსნო
ARCHITECTURAL WORKSHOP
შპს არქიტექტურული სახელოსნო
LLC ARCHITECTURAL WORKSHOP
ARCH.WORKSHOP.LLC@GMAIL.COM
+995 593 449 862
თბილისი, ა.წერეთლის გამზ. #55

არქიტექტურული ნაწილი
ARCHITECTURE

მასშტაბი SCALE	1:125	თარიღი DATE	16.11.2026

ნახაზის დასახელება
NAME OF THE DRAWING

1 სართულის გეგმა ელ. მომარაგება

სტადია STAGE	ინდექსი INDEX	ფურცელი PAGES
	00	11.6

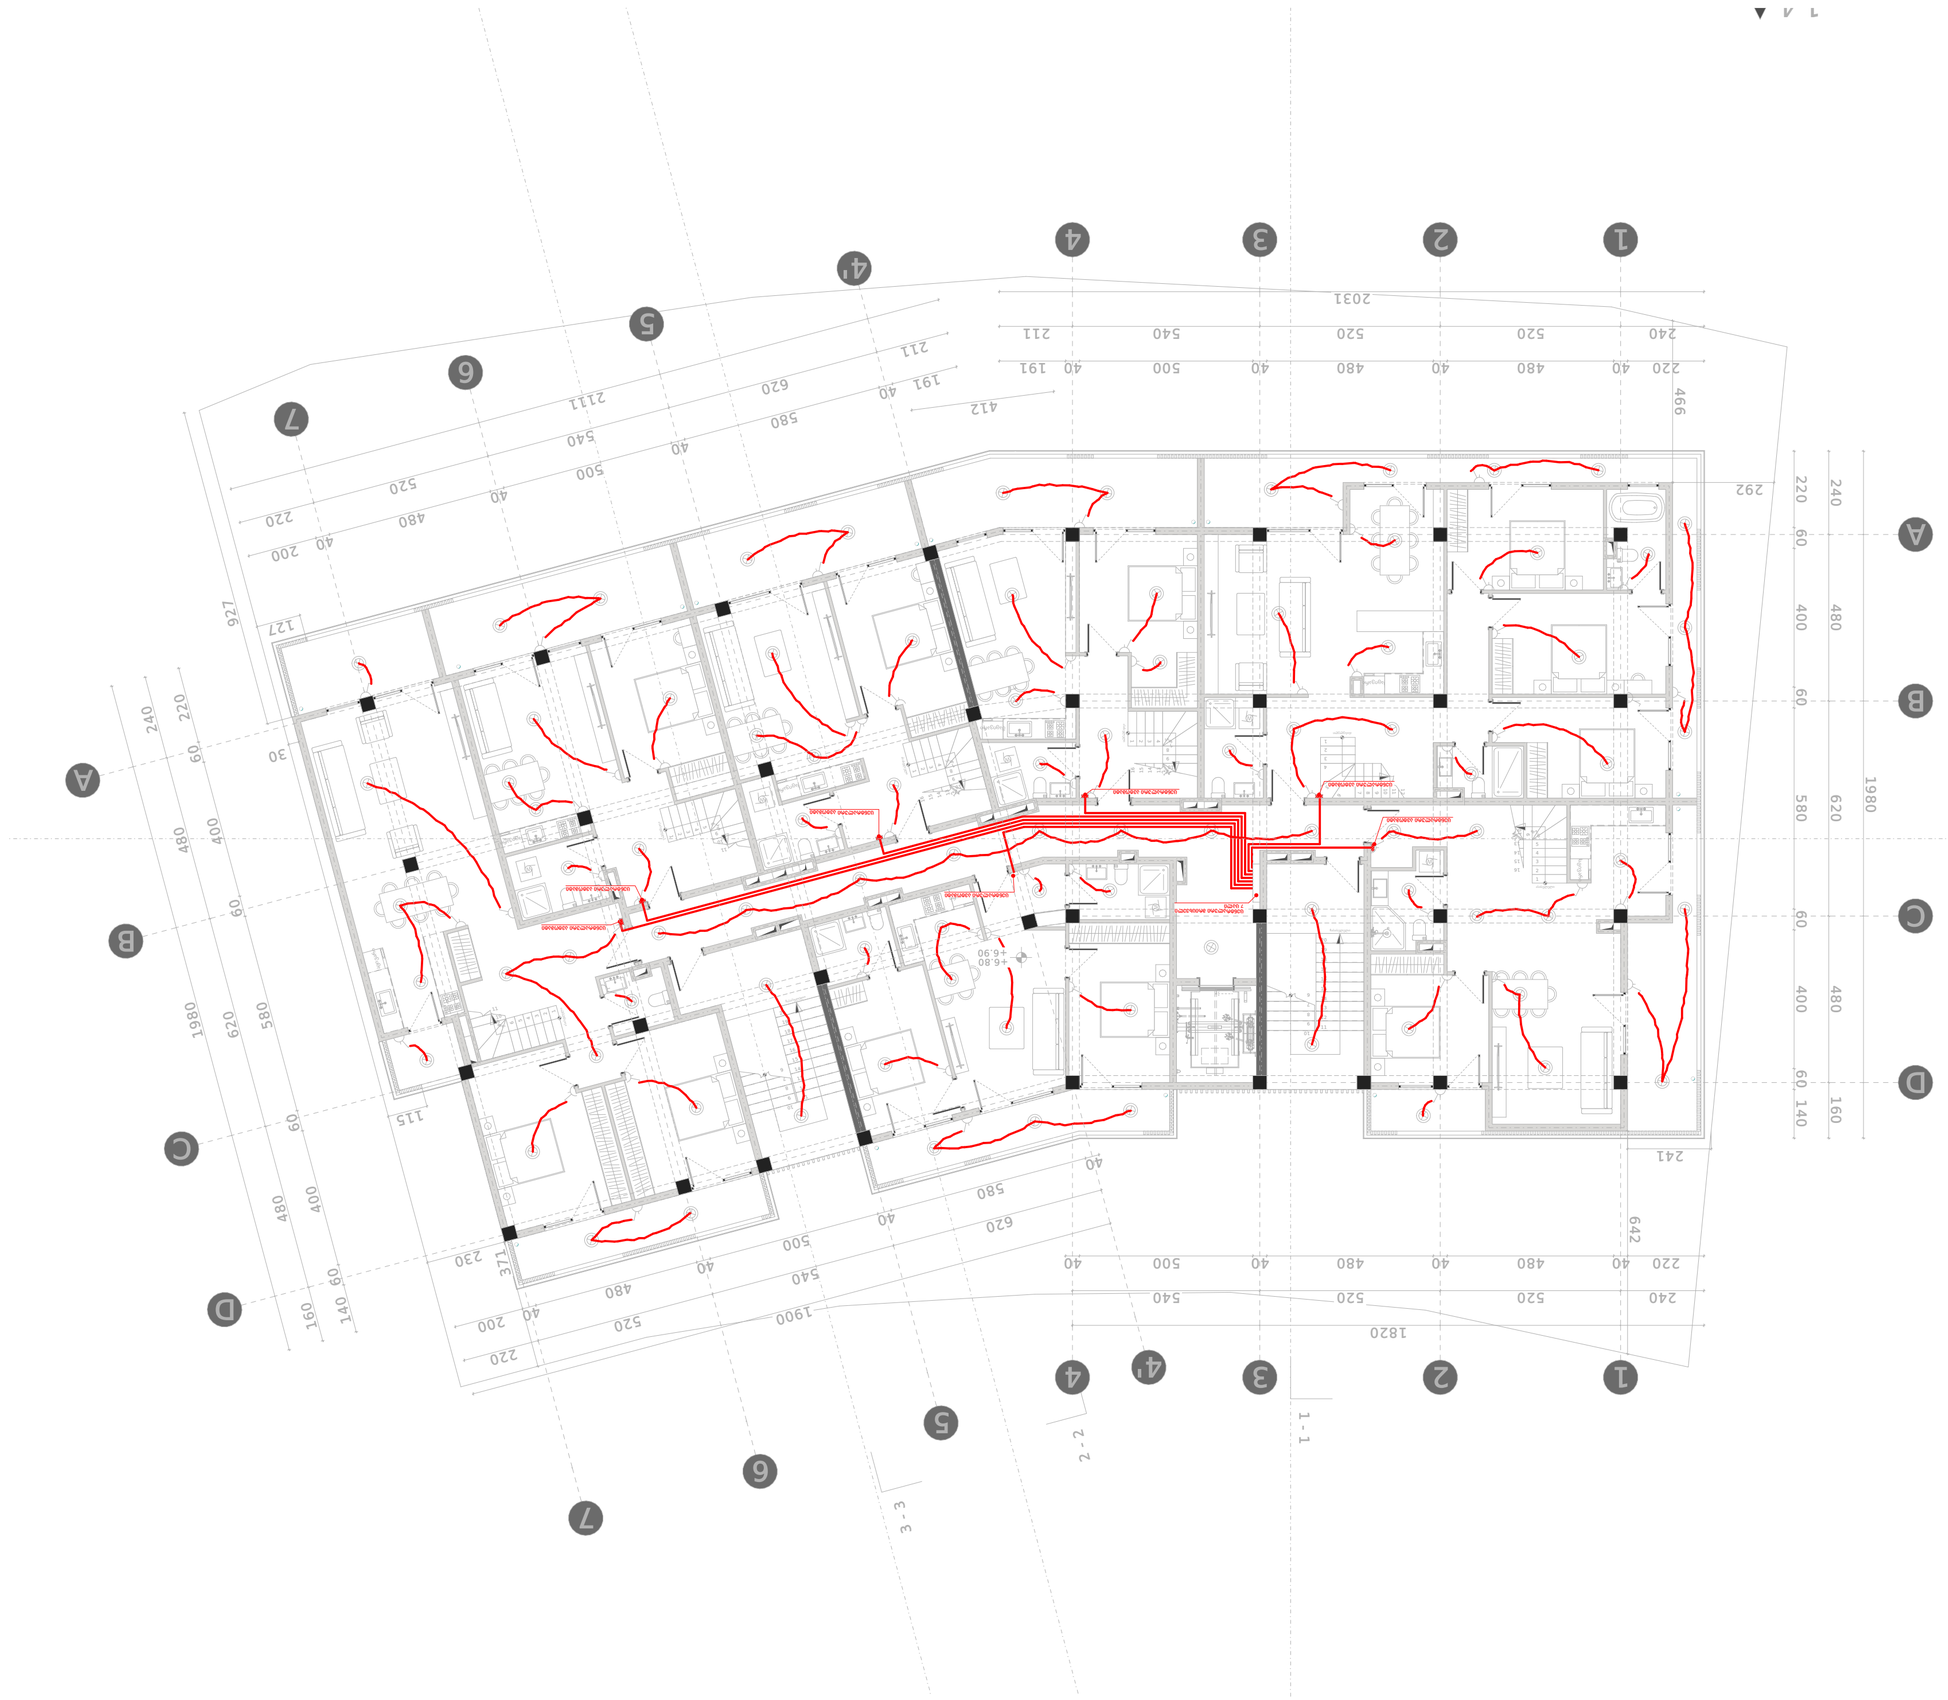

ФАЙЛ ЧЕРТЕЖА FILE NAME	ПРОЕКТ № PROJECT #
	A-1

ЗАКАЗЧИК CLIENT	ЖИЛОЙ ДОМ С ПОДЗЕМНОЙ ПАРКОВКОЙ Б/б 405384221
ОБЪЕКТ PROJECT NAME	ЖИЛОЙ ДОМ С ПОДЗЕМНОЙ ПАРКОВКОЙ ПО АДРЕСУ: Г.МОСКВА, ЮЗАО, ВНУТРИГОРОДСКОЕ МУНИЦИПАЛЬНОЕ ОБРАЗОВАНИЕ ЧЕРЕМУШКИ, УЛ. ГЕРМАНА ТИТОВА, ВЛ. 9, 9А
АДРЕС ADDRESS	Г.МОСКВА, УЛ. ГЕРМАНА ТИТОВА, ВЛ. 9, 9А Б/Д 01.10.18.009.934; Б/Д 01.10.18.009.934
ФАМИЛИЯ POSITION	ФАМИЛИЯ SURNAME
ГЕНЕРАЛЬНЫЙ ДИРЕКТОР CEO	Б.БЕРЕЗОВСКИЙ N.KHVEDELIDZE
ГЛ. АРХИТЕКТОР CHIEF ARCHITECT	Г. БЕРЕЗОВСКИЙ O. KHVEDELIDZE
АРХИТЕКТОР ARCHITECT	Г. ЗАЙЦЕВ L. GERMANASHVILI
АРХИТЕКТОР ARCHITECT	А.ЛЛЛИЧЕВСКИЙ B.KIKILASHVILI
АРХИТЕКТОР ARCHITECT	Б.БЕРЕЗОВСКИЙ N.KHVEDELIDZE

ООО «АРХИТЕКТУРНАЯ МАСТЕРСКАЯ»
ARCHITECTURAL WORKSHOP LLC
ARCH.WORKSHOP.LLC@GMAIL.COM
+995 593 449 862
ул. Ольги Берггольц, д.6, корп.2, оф. 55

АРХИТЕКТУРНАЯ ЧАСТЬ
ARCHITECTURE

ЭТАП STAGE	ИЗМЕНЕНИЕ INDEX	16.11.2026
1:125 SCALE	00 DATE	

НАЗВАНИЕ ЧЕРТЕЖА
NAME OF THE DRAWING

2 ЭТАЖНЫЙ ЖИЛОЙ ДОМ С ПОДЗЕМНОЙ ПАРКОВКОЙ

ЛИСТ PAGES	ИЗМЕНЕНИЕ INDEX	ЭТАП STAGE
11.7	00	

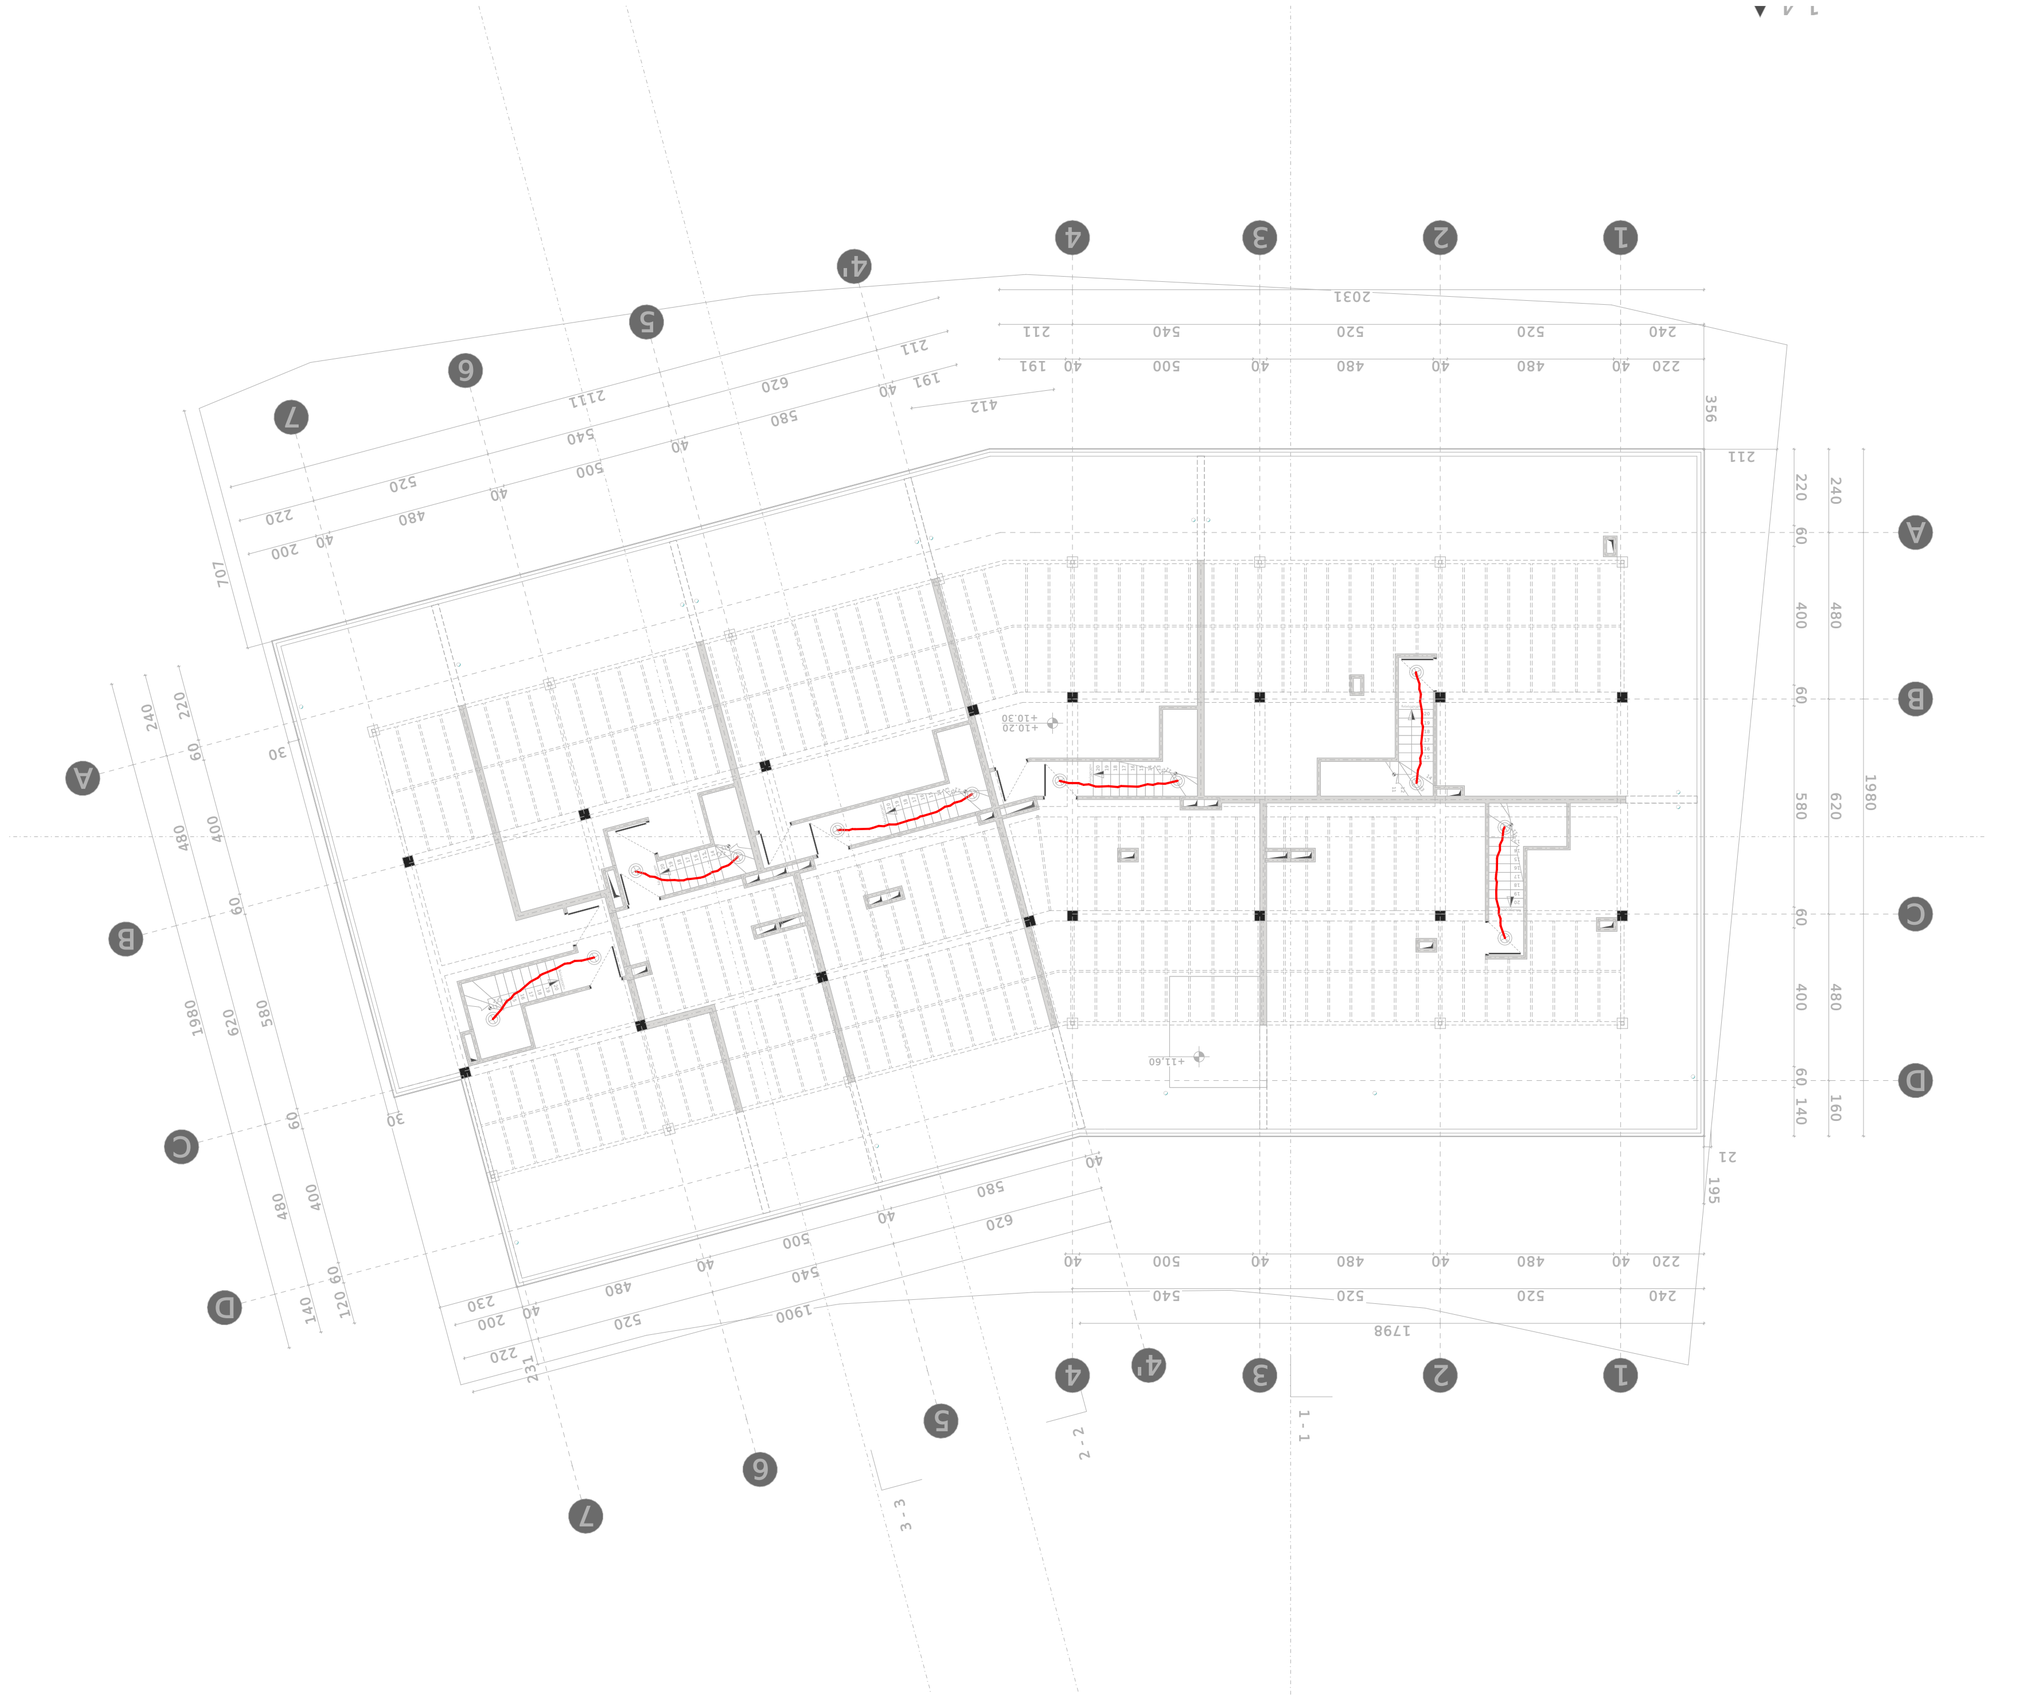

დამკვეთი CLIENT	ჯანდაცვის სამინისტრო ს/კ 405384221
პროექტის დასახელება PROJECT NAME	ვანის ტერიტორიული ჯანდაცვის ცენტრის სარემონტო სამუშაოები
მისამართი ADDRESS	ქ.ვანი, ცოტნე დადიანის ქუჩა №36, ს/კ 01.10.18.009.934, ს/ე 01.10.18.009.934
ავტორი ARCHITECT	ნ.ხვედელიძე N.KHVEDELIDZE
მთავარი არქიტექტორი CHIEF ARCHITECT	ო. ხვედელიძე O. KHVEDELIDZE
დირექტორი CEO	ნ.ხვედელიძე N.KHVEDELIDZE
მასტაბი SCALE	1:125
თარიღი DATE	16.11.2026
ნახაზის დასახელება NAME OF THE DRAWING	არქიტექტურა ARCHITECTURE
შენიშვნა NOTE	3 სანიმუშო ფილიალის მშენებლობის პროექტის მიხედვით
სტადია STAGE	პროექტი PROJECT
ინდექსი INDEX	00
ფურცლების რაოდენობა PAGES	11.8

შპს „ვანის ცენტრალური საავადმყოფო"
ს/კ 405384221

შპს ARCHITECTURAL WORKSHOP
LLC ARCHITECTURAL WORKSHOP
ARCH.WORKSHOP.LLC@GMAIL.COM
+995 593 449 862
თბილისი, ა.ჩხენკელის ქუჩა №36, #55

ავტორი ARCHITECT	ნ.ხვედელიძე N.KHVEDELIDZE
არქიტექტორი ARCHITECT	ბ.ქიქილაშვილი B.KIKILASHVILI
არქიტექტორი ARCHITECT	ლ. გერმანაშვილი L. GERMANASHVILI
არქიტექტორი ARCHITECT	ნ. ჯინჭარაძე N. JINCHARADZE
ინჟინერი ENGINEER	ნ.ხვედელიძე N.KHVEDELIDZE

ფორმატი PAPER SIZE	პროექტის # PROJECT #	ფაილის სახელი FILE NAME
A-1		

ქ.თბილისი, ლისის ტბის მიმდებარედ.
ს/კ 01.10.18.009.934; ს/კ 01.10.18.009.934

მრავალბინიანი საცხოვრებელი სახლი

გათბობა, გაგრილების სქემატური პროექტი

№	გაგრილება, ვენტილაცია				
	დასახელება	ზომა	ერთ. განზ.	ბინა №1 რ-ბა	შენიშვნა
1	ზამთარ-ზაფხული"-ს რეჟიმის კედელზე დასაკიდი სპლიტ კონდიციონერები გარე და შიდა ბლოკი 1.5 კვტ.		კორპლ.		
2	იგივე 2.2 კვტ		კორპლ.	-	
3	იგივე 2.8 კვტ		კორპლ.		
4	იგივე 5.6 კვტ		კორპლ.		
5	სპილენძის მილი დიამეტრი 12/9 მმ		გრძ.მ	50	
6	სისტემის ჰიდრავლიკური გამოცდა		სისტემა	1	
7	სადრენაჟო მილი		გრძ.მ	90	

	გათბობა		
	დაბალი წნევის დახურულკამერიანი კედელზე დასაკიდი ქვაბი Q=24.0 კვ.ტ	კომპლ.	რაოდ.
	პანელური რადიატორი 22/PKKP H=600		
	პანელური რადიატორი 22/PKKP H=600		
	პანელური რადიატორი 22/PKKP H=600		
	პირსახოცის საშრობი PT=700	ც	
	პლასმასის პოლიპროფილენის მილი კაუჩუკის იზოლაციით	d=20	150
	პლასმასის პოლიპროფილენის მილი კაუჩუკის იზოლაციით	d=25	90
	პლასმასის პოლიპროფილენის მილი კაუჩუკის იზოლაციით	d=32	50
	პლასმასის პოლიპროფილენის მილი კაუჩუკის იზოლაციით	d=40	20
	ვენტილი	d=20	13
	ვენტილი	d=25	1
	ვენტილი	d=40	2
	უკუსარქველი	d=20	13
	ავტომატური ჰაერგამშვები	d=20	10

	პროექტის შემადგენლობა	
№	დასახელება	ფურც.№
	გათბობა	
1		
2		
3		
4		
	გაგრილება	
55		
6		

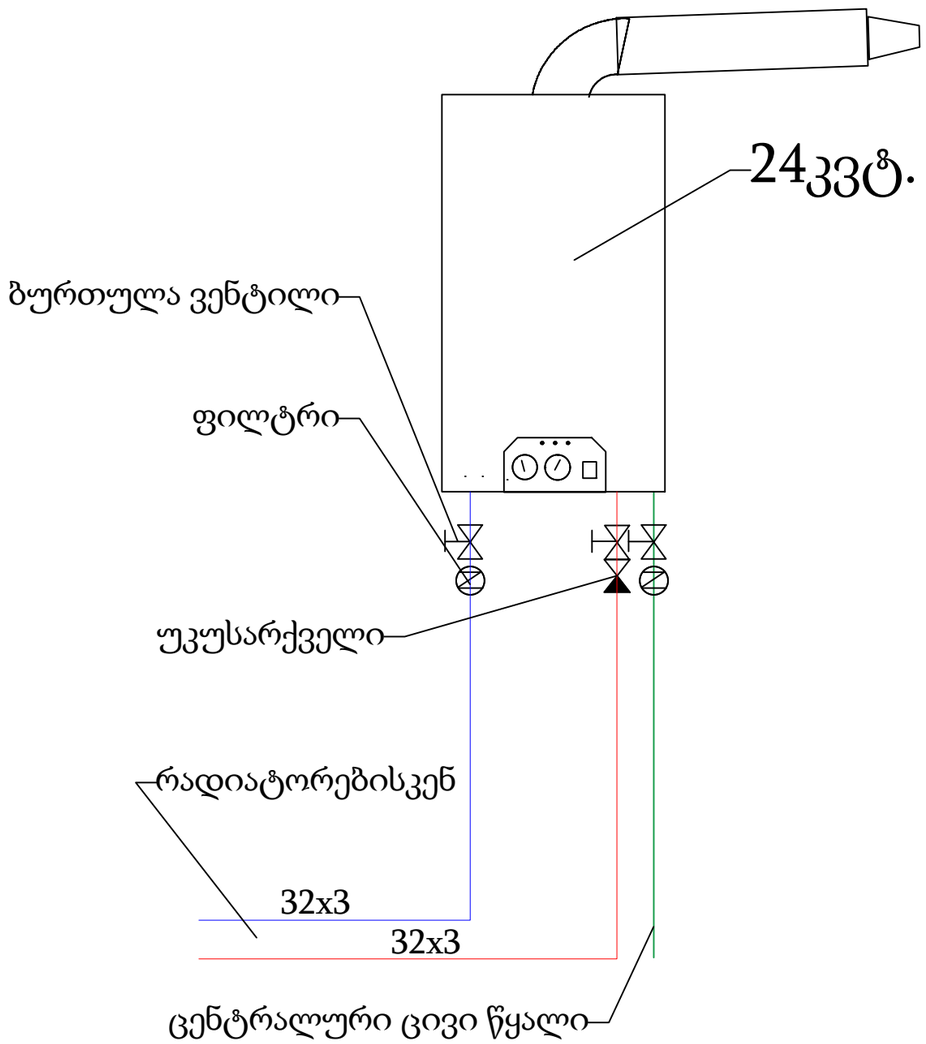
24კვტ.
ბურთულა ვენტილი
ფილტრი
უკუსარქველი
რადიატორებისკენ
32x3
32x3
ცენტრალური ცივი წყალი

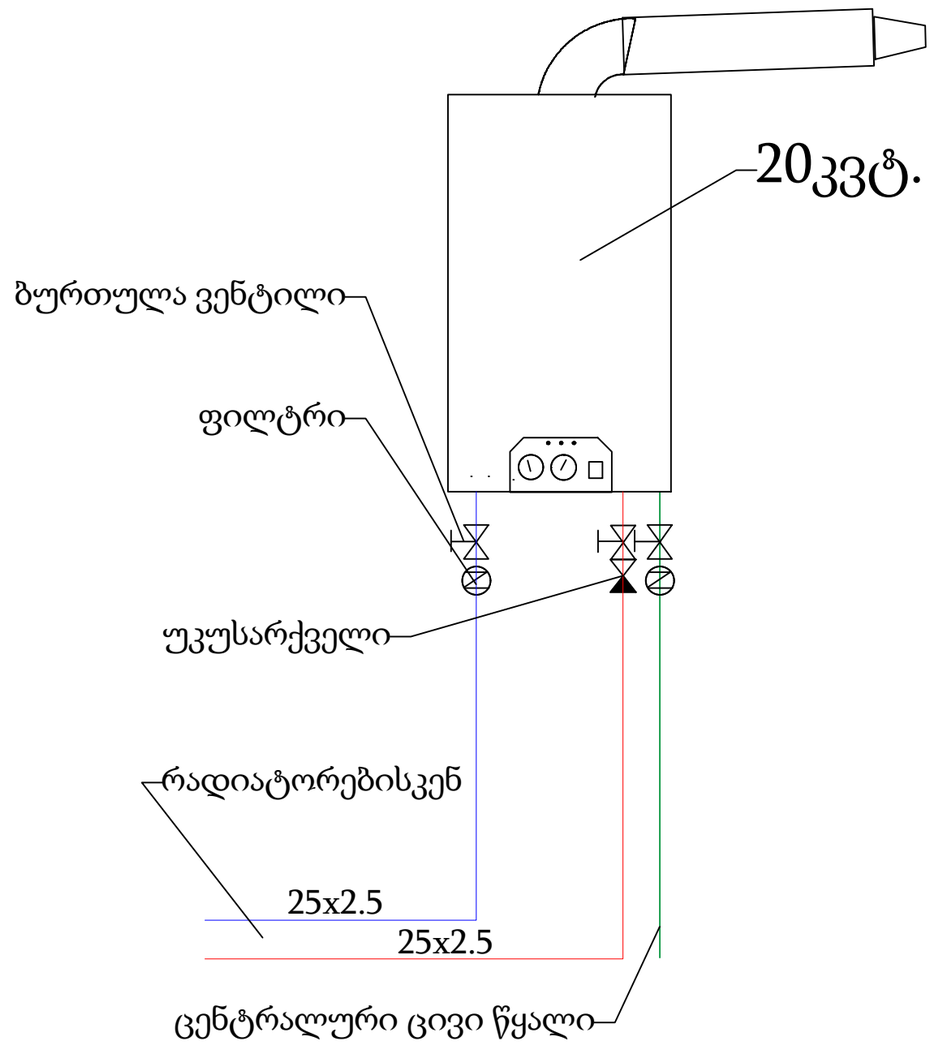
20კვტ.
ბურთულა ვენტილი
ფილტრი
უკუსარქველი
რადიატორებისკენ
25x2.5
25x2.5
ცენტრალური ცივი წყალი

რადიატორის დაერთების სქემა

სისტემის ტიპი - ორმილოვანი
დაერთების ტიპი - ზედა-ქვედა
მილის ტიპი - პოლიპროპილენი
მილის დიამეტრი - 20x2

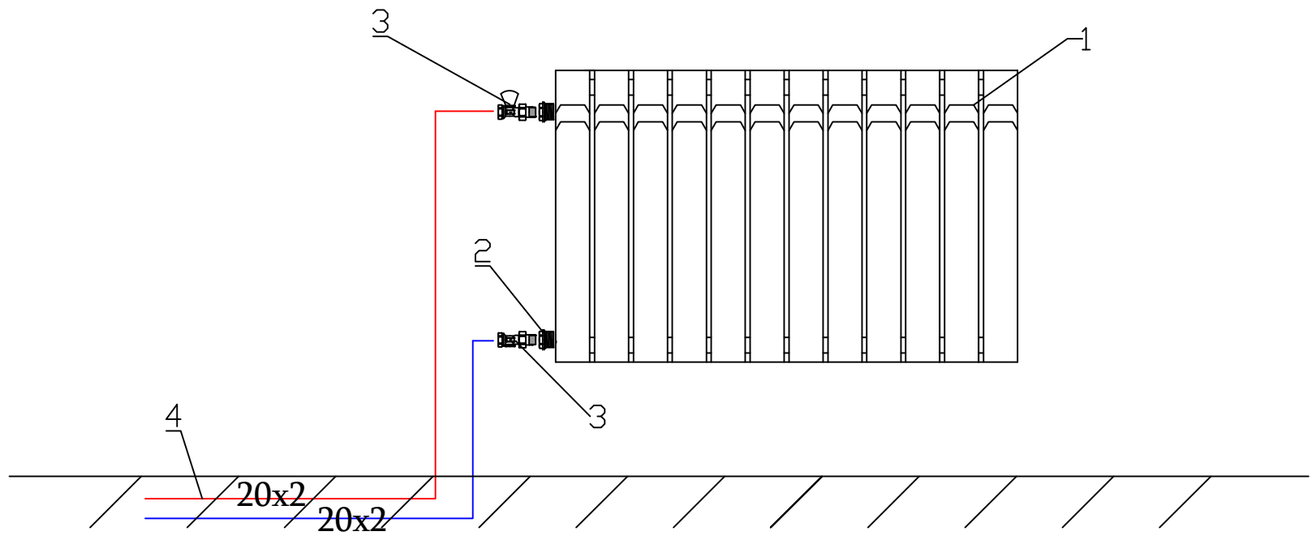

N	დასახელება
1	პანელური რადიატორი
2	ქურო გარე ხრახნით
3	მიწოდება-უკუსვლის სარქველი
4	20 მმ პოლიპროპილენის მილი

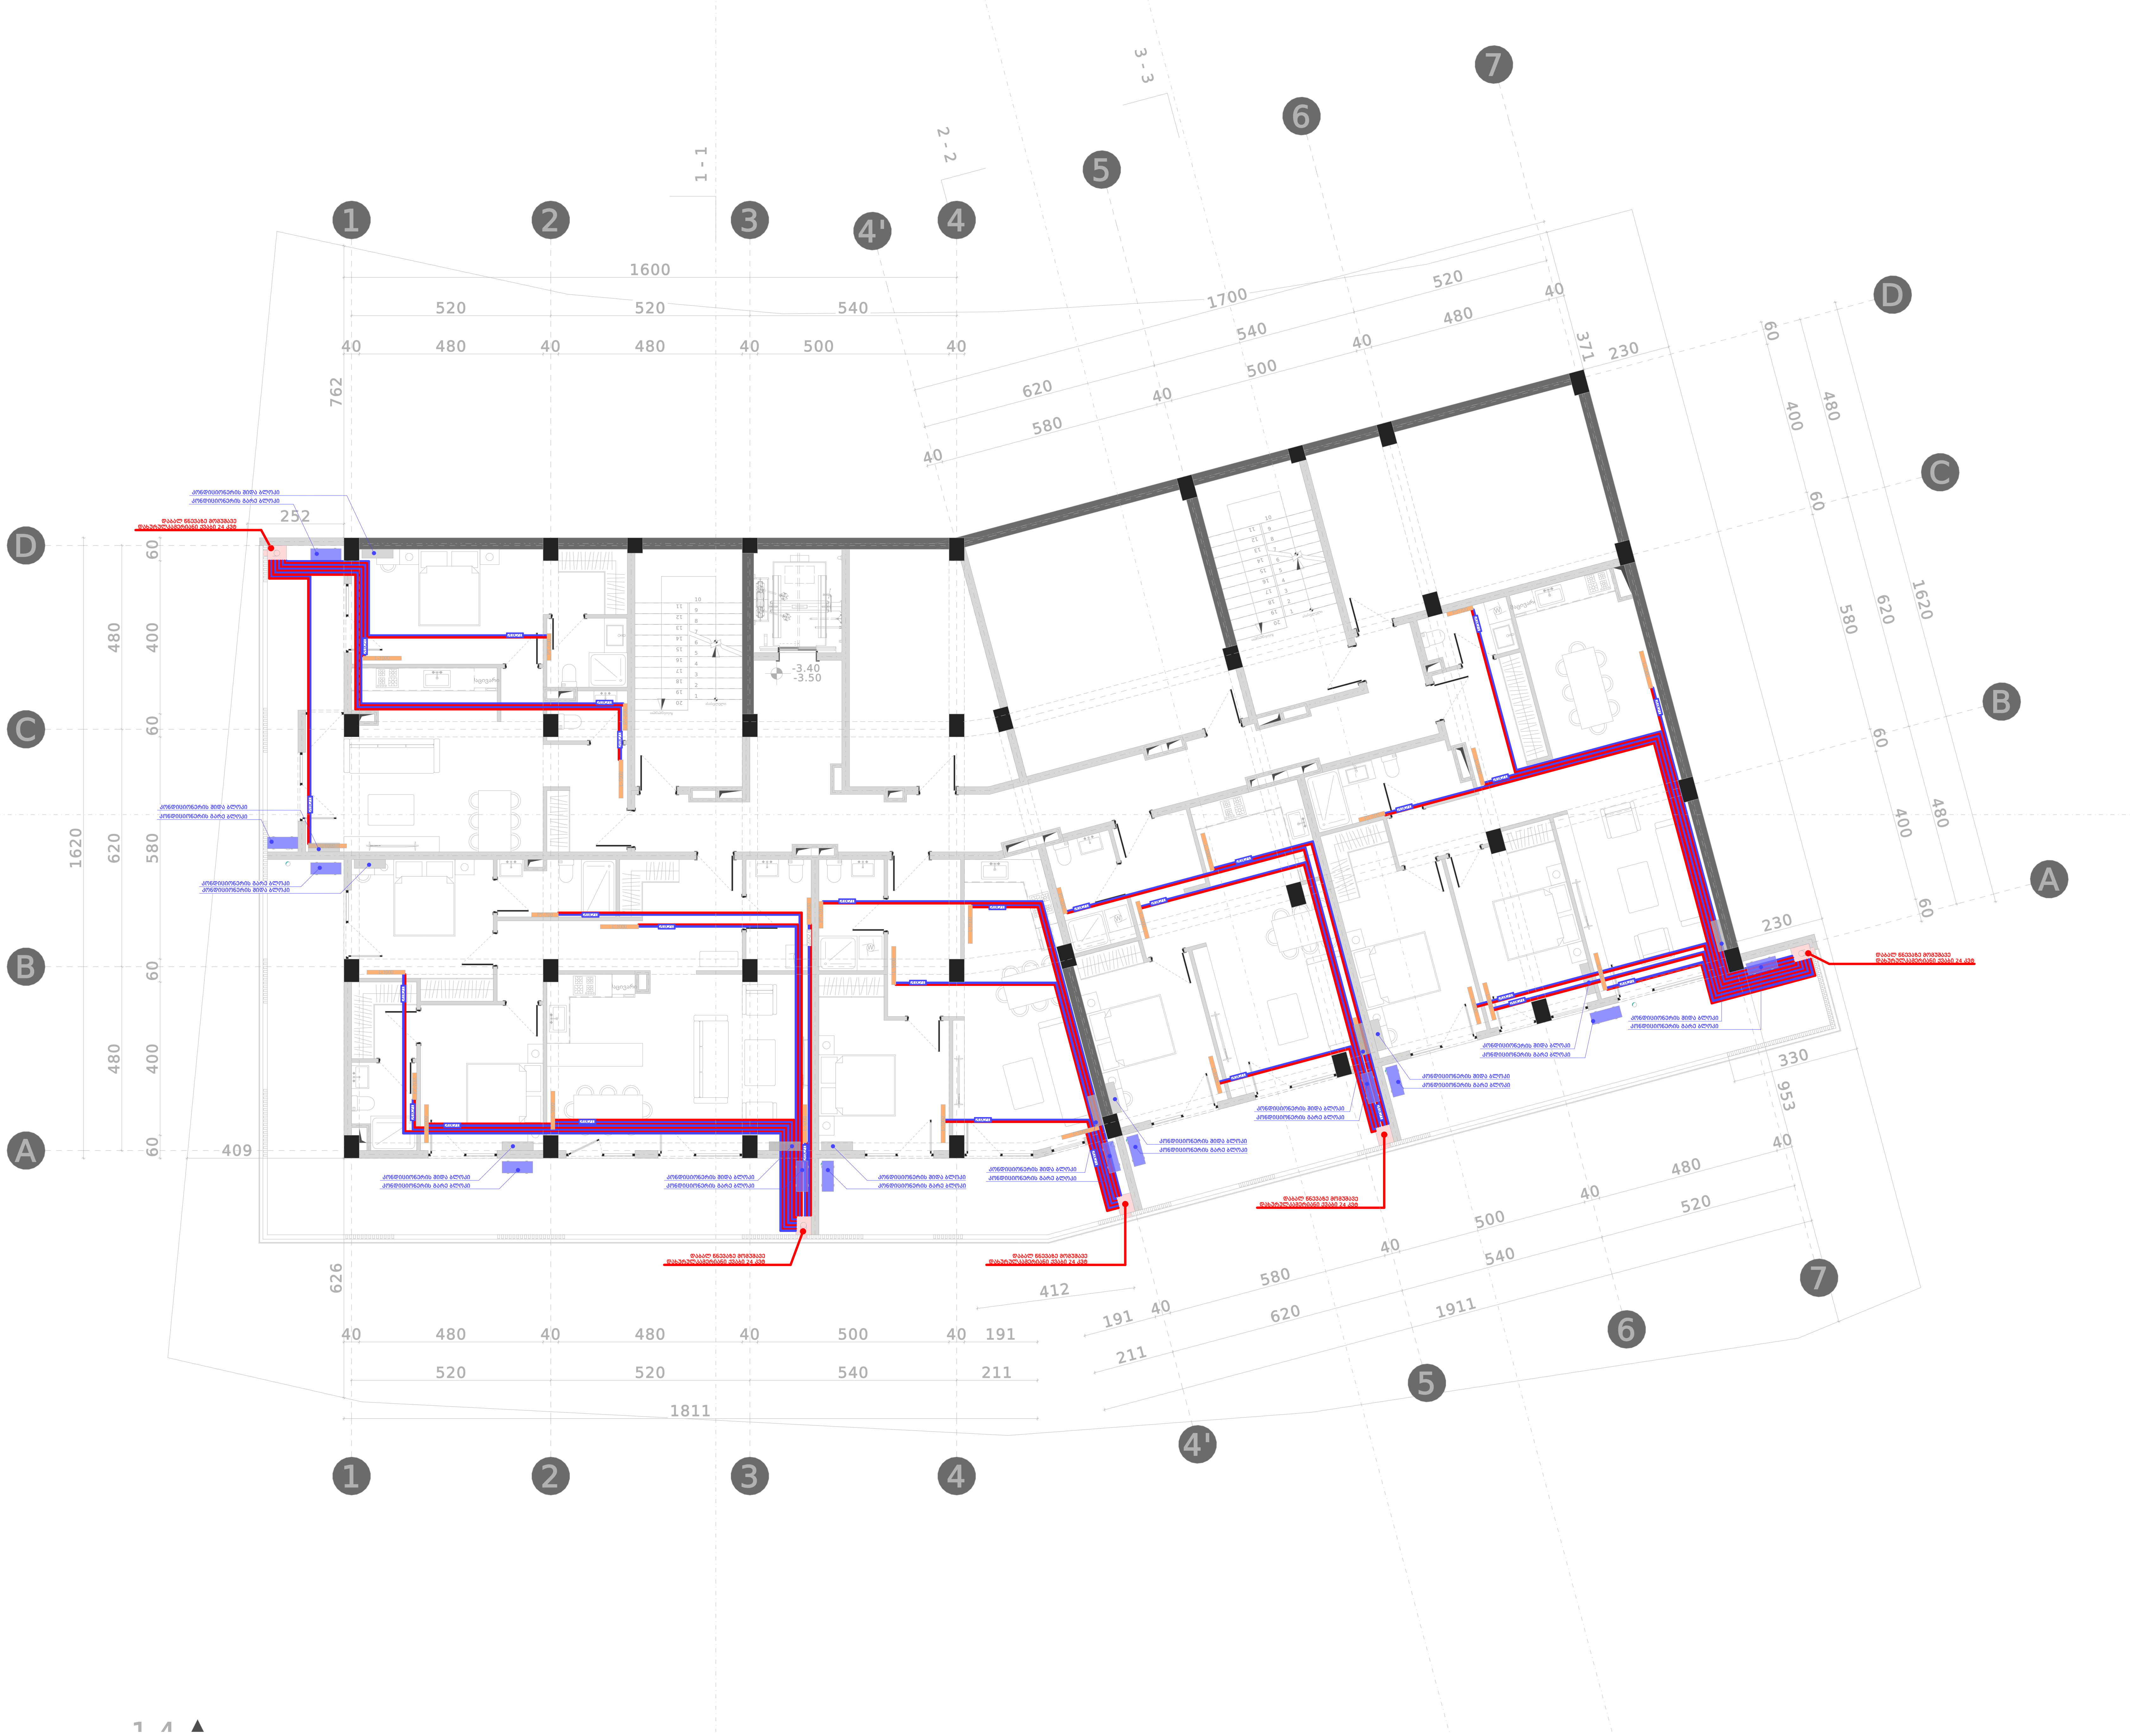

ფორმატი PAPER SIZE	პროექტის # PROJECT #	ფაილის სახელი FILE NAME
A-1		

დამკვეთი CLIENT	შპს "მეტრიქს ავეჯი" ს/ნ 405384221	
პროექტის დასახელება PROJECT NAME	მრავალბინიანი საცხოვრებელი სახლი	
მისამართი ADDRESS	ქ.თბილისი, ლისის ტბის მიმდებარედ. ს/კ 01.10.18.009.934; ს/კ 01.10.18.009.934	
თანამდებობა POSITION	გვარი SURNAME	ხელმოწერა SIGNATURE
დირექტორი CEO	ნ.ხვედელიძე N.KHVEDELIDZE	
მთ. არქიტექტორი CHIEF ARCHITECT	ო. ხვედელიძე O. KHVEDELIDZE	
არქიტექტორი ARCHITECT	ლ. გერმანაშვილი L. GERMANASHVILI	
არქიტექტორი ARCHITECT	ბ.კიკილაშვილი B.KIKILASHVILI	
არქიტექტორი ARCHITECT	ნ.ხვედელიძე N.KHVEDELIDZE	

არქიტექტურული სახელოსნო
ARCHITECTURAL WORKSHOP

შპს არქიტექტურული სახელოსნო
LLC ARCHITECTURAL WORKSHOP
ARCH.WORKSHOP.LLC@GMAIL.COM
+995 593 449 862
თბილისი, ა.წერეთლის გამზ. #55

არქიტექტურული ნაწილი
ARCHITECTURE

მასშტაბი SCALE	1:125	თარიღი DATE	16.11.2026

ნახაზის დასახელება
NAME OF THE DRAWING

-1 სართულის გეგმა გათბობა გაგრილება

სტადია STAGE	ინდექსი INDEX	ფურცელი PAGES
	00	12.5

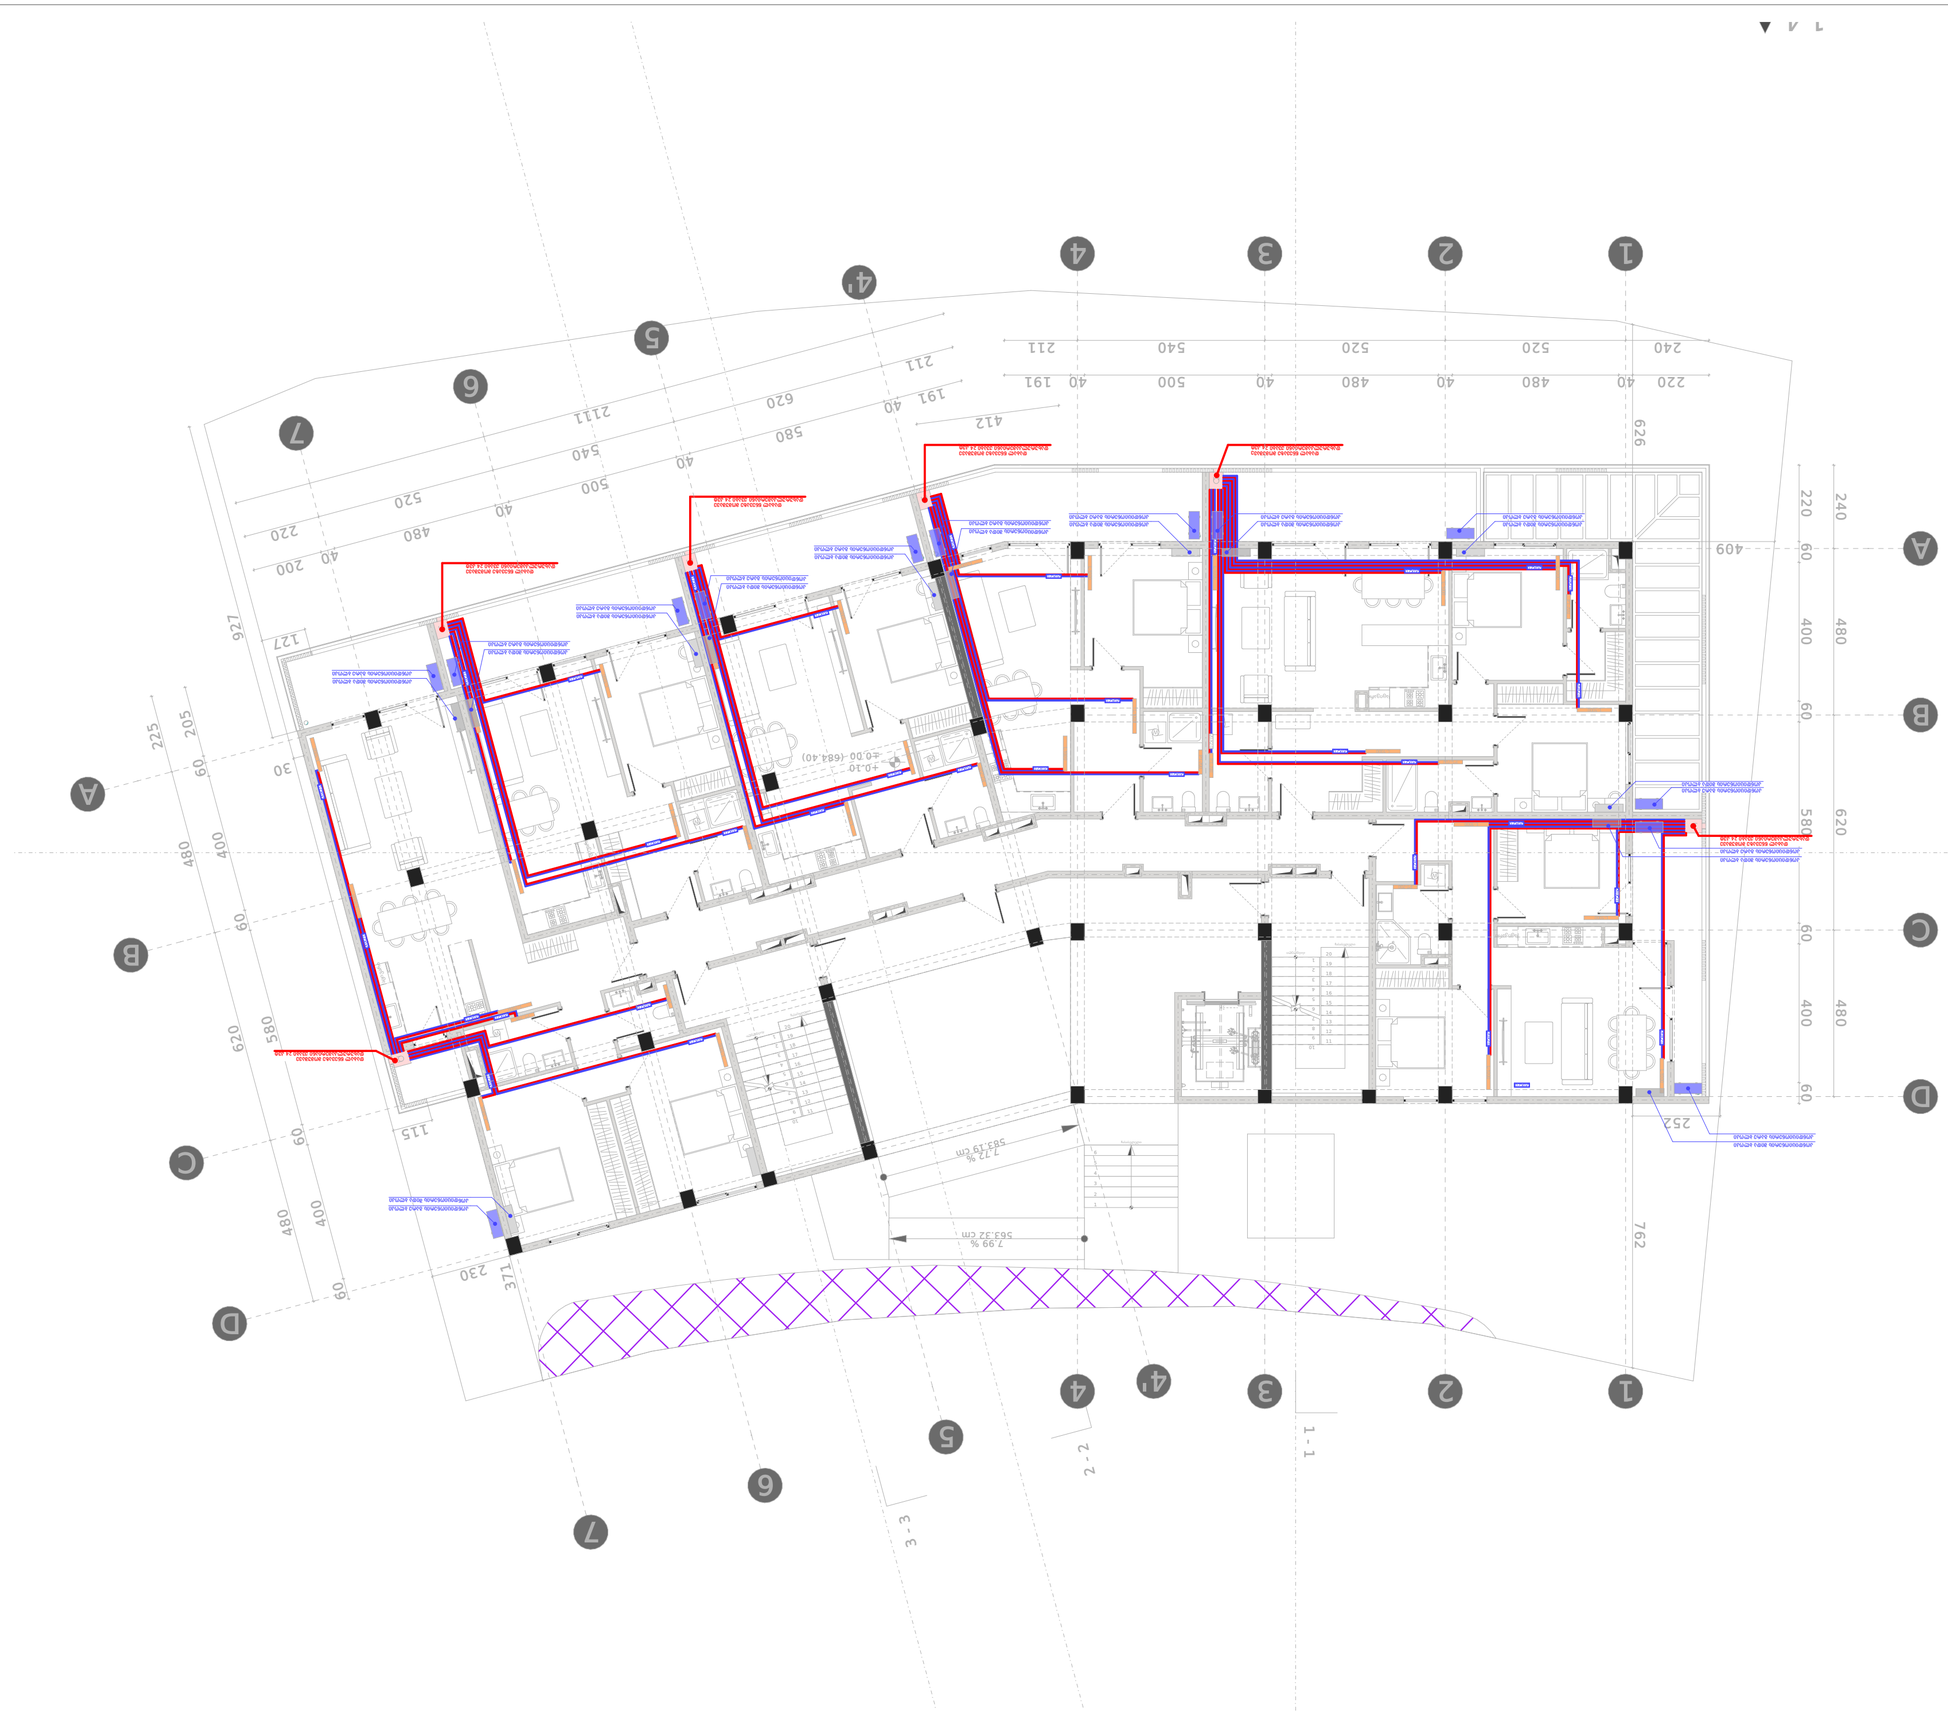

ფურცლის ზომა PAPER SIZE	A-1
პროექტის # PROJECT #	
ფაილის სახელი FILE NAME	

დამკვეთი CLIENT	შპს "ჯეოსაფი ჯორჯია" ს/ნ 405384221
პროექტის დასახელება PROJECT NAME	ვილა ბაღისპირა 2 ქ.მცხეთა, ლისის ტბის მიმდებარედ, ს/კ 01.10.18.009.934; ს/კ 01.10.18.009.934
მისამართი ADDRESS	
ტიპი POSITION	არქიტექტორი ARCHITECT
სახელი SURNAME	ბერიძე SIGNATURE
ხელმძღვანელი CEO	ნ.ხვედელიძე N.KHVEDELIDZE
მთ. არქიტექტორი CHIEF ARCHITECT	ო. ხვედელიძე O. KHVEDELIDZE
არქიტექტორი ARCHITECT	ლ. გერმანაშვილი L. GERMANASHVILI
არქიტექტორი ARCHITECT	ბ.ჩიკილაშვილი B.KIKILASHVILI
არქიტექტორი ARCHITECT	ნ.ხვედელიძე N.KHVEDELIDZE

შპს არქიტექტურული სახელოსნო
LLC ARCHITECTURAL WORKSHOP
ARCH.WORKSHOP.LLC@GMAIL.COM
+995 593 449 862
მცხეთა, ბ.ბაღისპირა 2ა, #55

არქიტექტურული ნაწილი
ARCHITECTURE

მასშტაბი SCALE	1:125	თარიღი DATE 16.11.2026

გენგეგმის ნახაზი
NAME OF THE DRAWING

სტადია STAGE	ინდექსი INDEX	ფურცლების რაოდენობა PAGES
	00	12.6

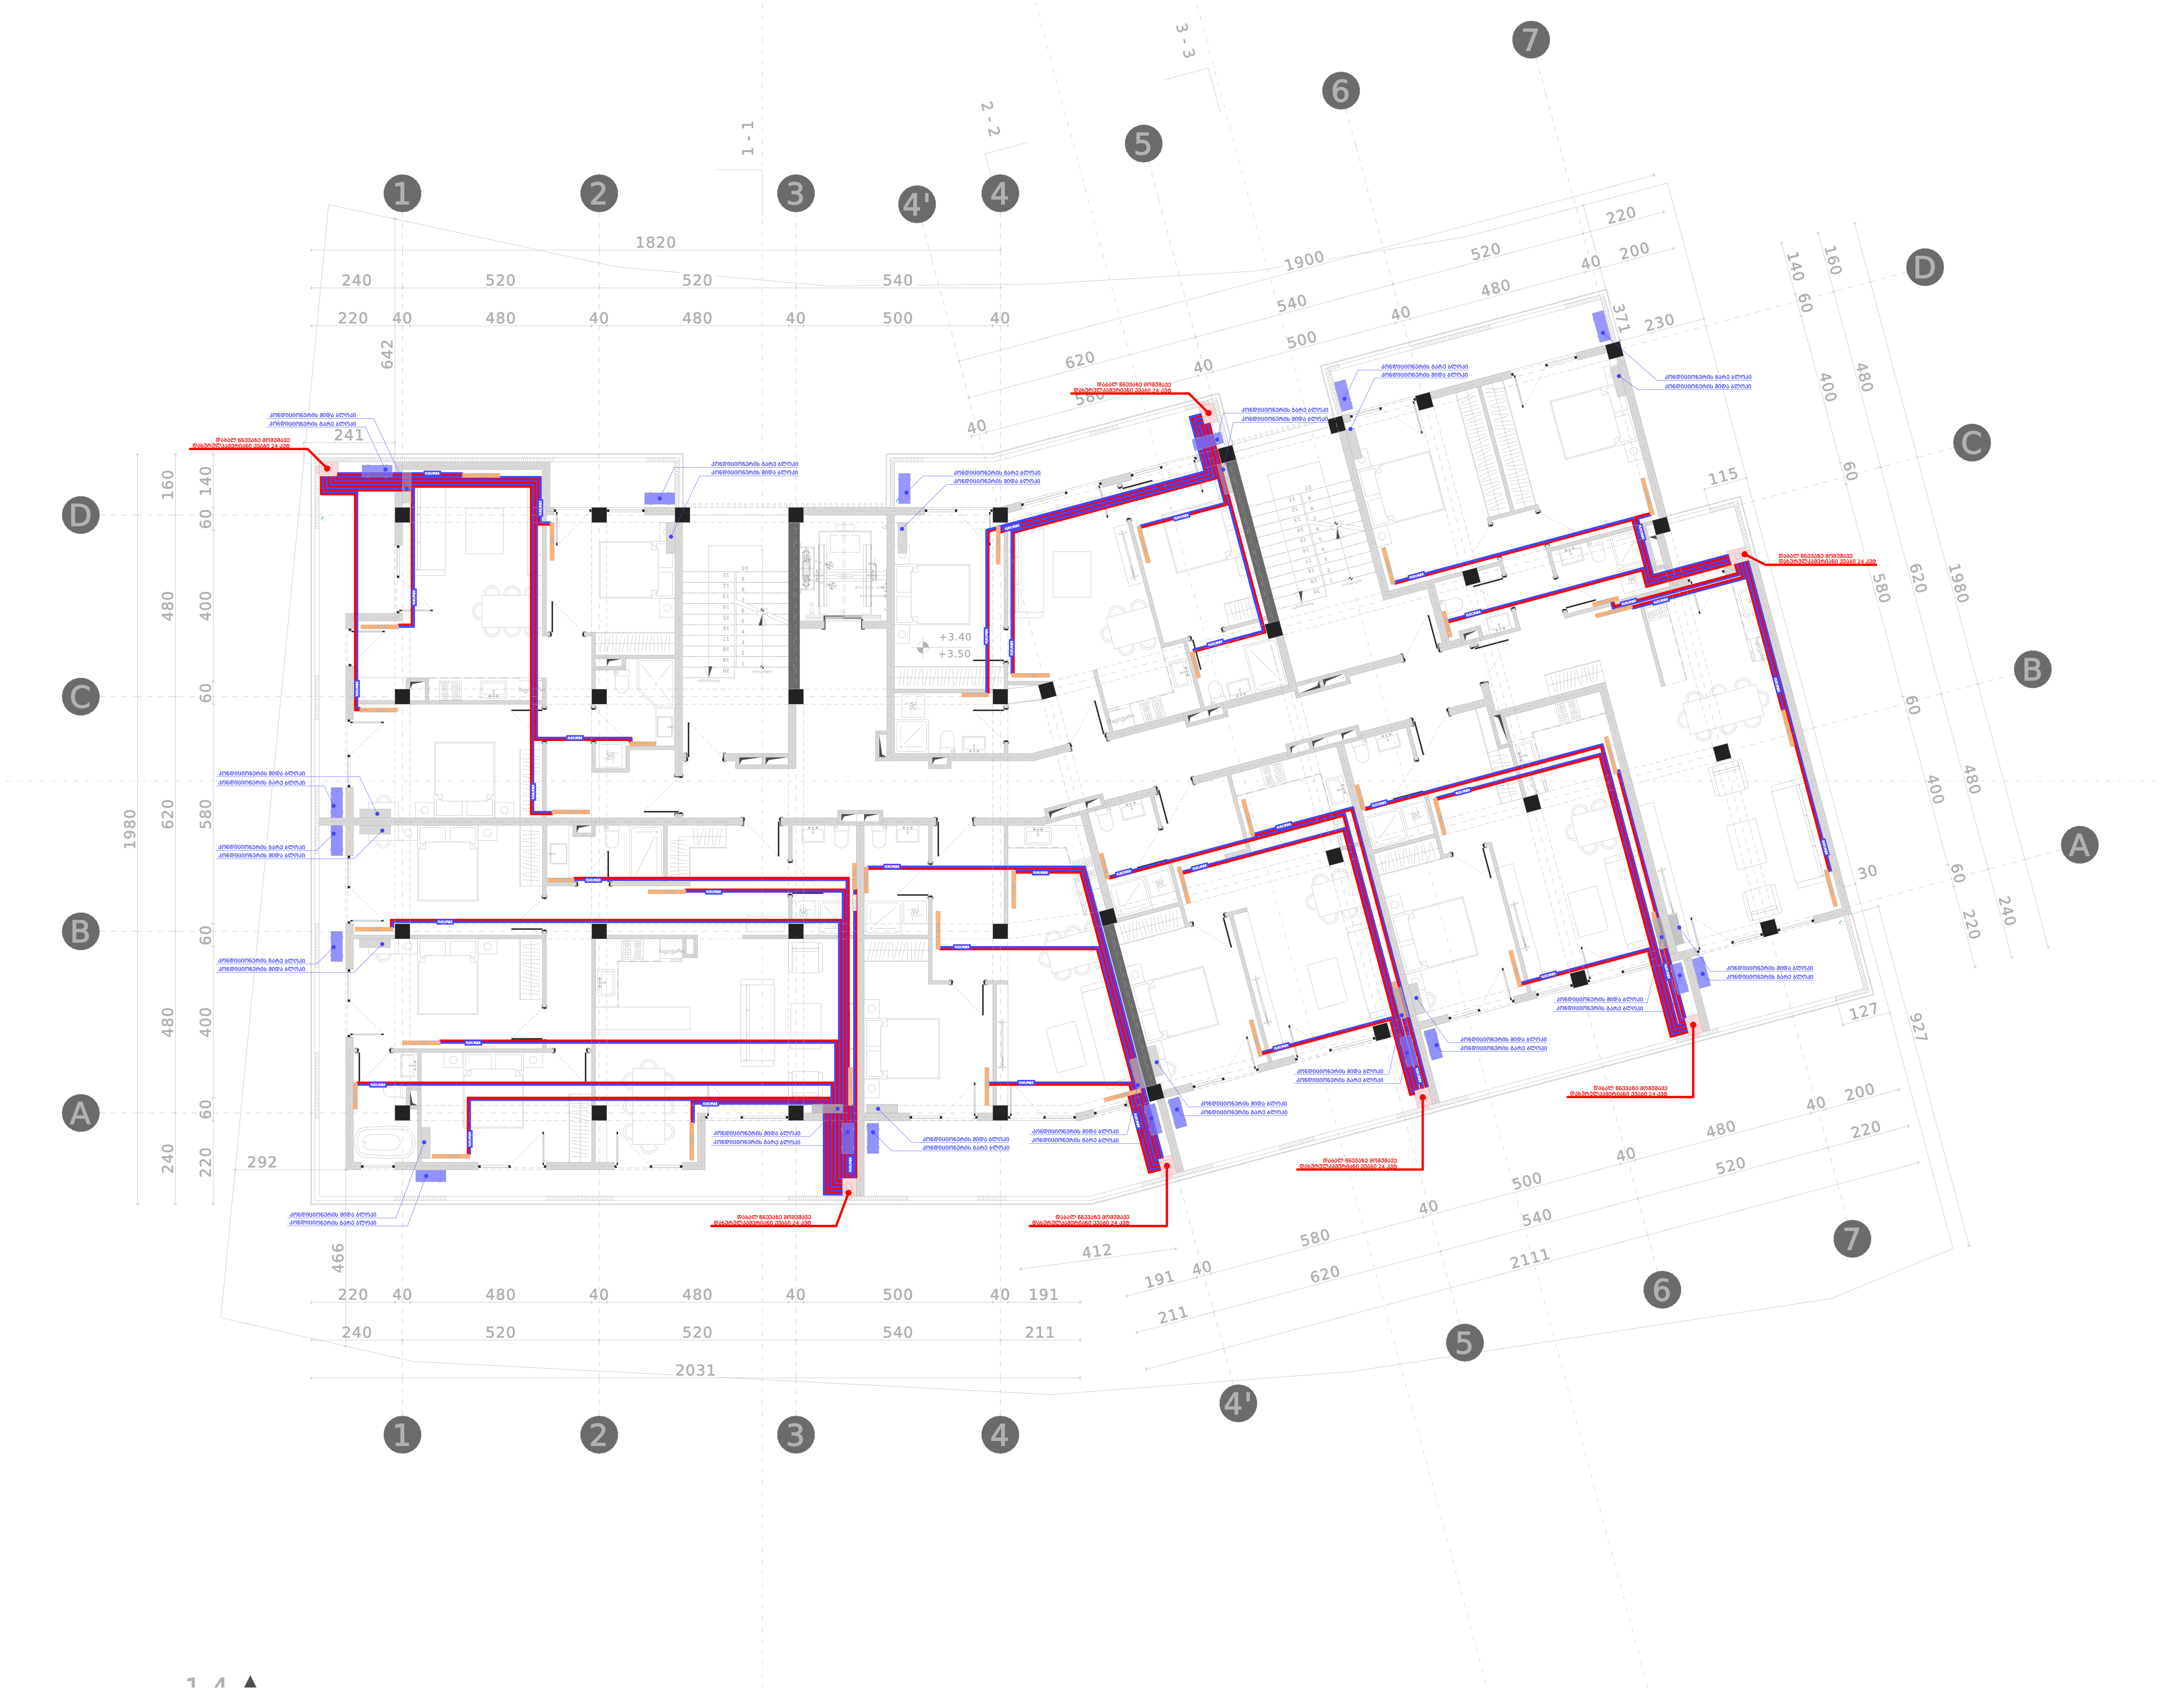

ფორმატი PAPER SIZE	პროექტის # PROJECT #	ფაილის სახელი FILE NAME
A-1		

დამკვეთი CLIENT	შპს "მეტრიქს ავეჯი" ს/ნ 405384221	
პროექტის დასახელება PROJECT NAME	მრავალბინიანი საცხოვრებელი სახლი	
მისამართი ADDRESS	ქ.თბილისი, ლისის ტბის მიმდებარედ. ს/კ 01.10.18.009.934; ს/კ 01.10.18.009.934	
თანამდებობა POSITION	გვარი SURNAME	ხელმოწერა SIGNATURE
დირექტორი CEO	ნ.ხვედელიძე N.KHVEDELIDZE	
მთ. არქიტექტორი CHIEF ARCHITECT	ო. ხვედელიძე O. KHVEDELIDZE	
არქიტექტორი ARCHITECT	ლ. გერმანაშვილი L. GERMANASHVILI	
არქიტექტორი ARCHITECT	ბ.კიკილაშვილი B.KIKILASHVILI	
არქიტექტორი ARCHITECT	ნ.ხვედელიძე N.KHVEDELIDZE	

შპს არქიტექტურული სახელოსნო
LLC ARCHITECTURAL WORKSHOP
ARCH.WORKSHOP.LLC@GMAIL.COM
+995 593 449 862
თბილისი, ა.წერეთლის გამზ. #55
არქიტექტურული სახელოსნო
ARCHITECTURAL WORKSHOP

არქიტექტურული ნაწილი
ARCHITECTURE

მასშტაბი SCALE	1:125	თარიღი DATE	16.11.2026

ნახაზის დასახელება
NAME OF THE DRAWING

1 სართულის გეგმა გათბობა გაგრილება

სტადია STAGE	ინდექსი INDEX	ფურცელი PAGES
	00	12.7

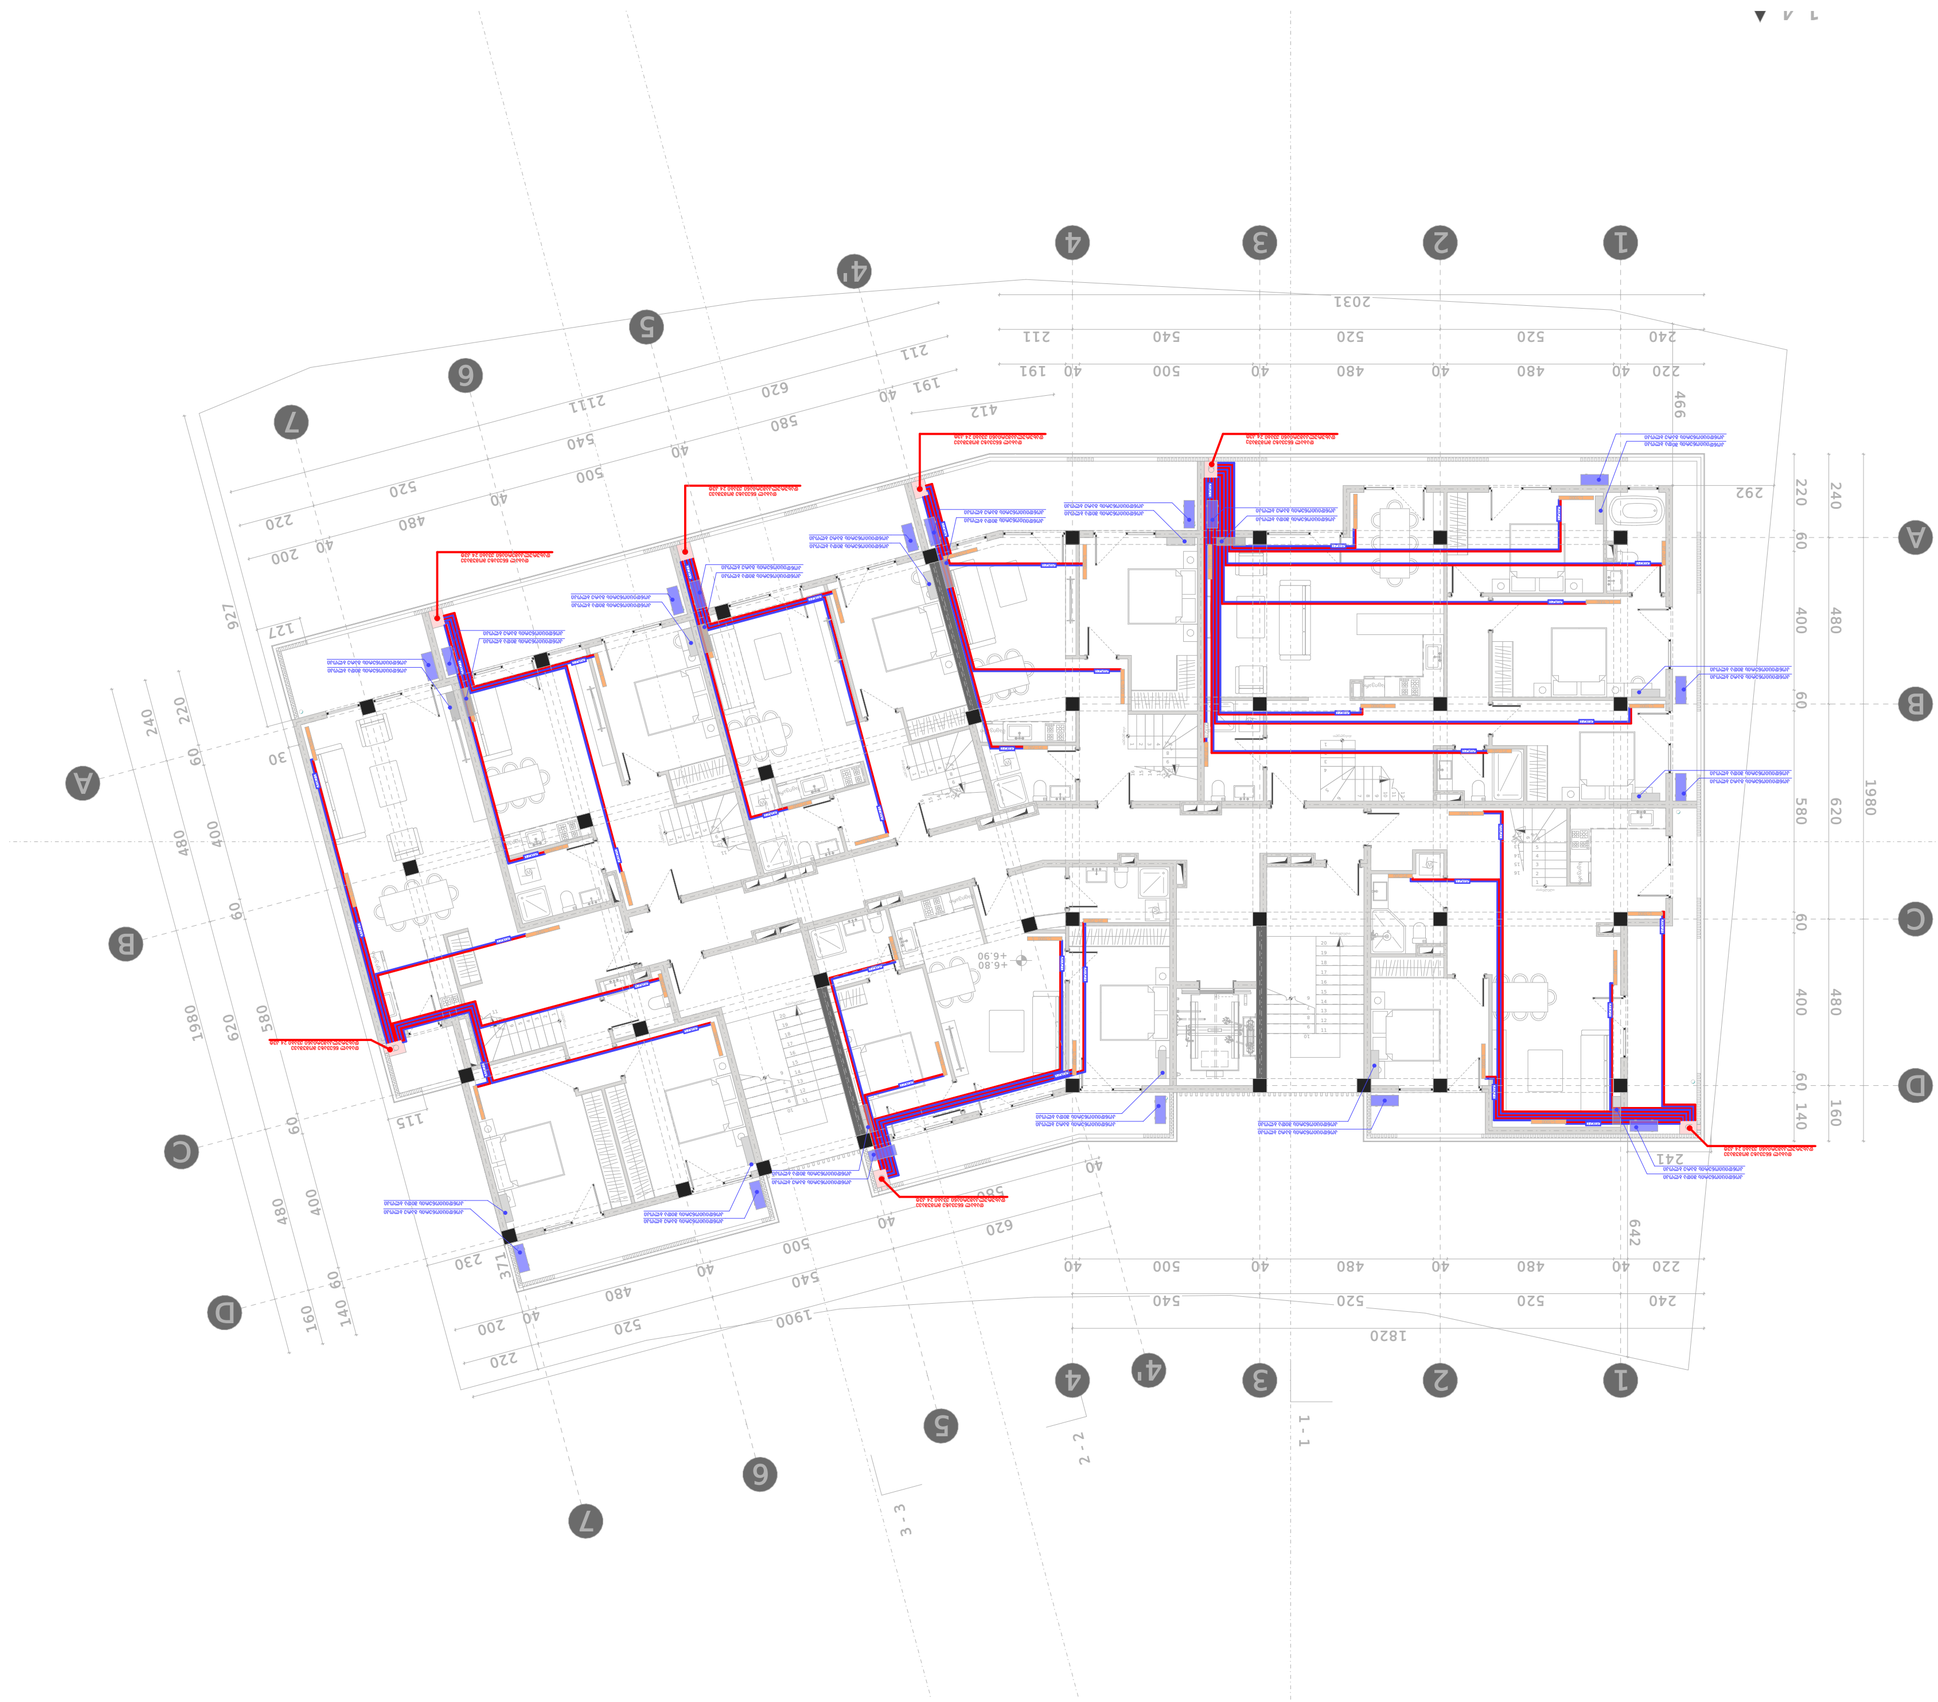

ФОРМАТ PAPER SIZE	А-1
ПРОЕКТ № PROJECT #	3М9З3ПЛ
ИМЯ ФАЙЛА FILE NAME	ЧЕРТЕЖ ПЛАНИРОВКИ

ЗАКАЗЧИК CLIENT	ЕЧАЧА ЗЗЗЗЗ "ЗЗЗЗЗ

ქ.თბილისი, ლისის ტბის მიმდებარედ.
ს/კ 01.10.18.009.934; ს/კ 01.10.18.009.934

მრავალბინიანი საცხოვრებელი სახლი

შიდა გაზმომარაგების სქემატური პროექტი

ფორმატი PAPER SIZE	პროექტის # PROJECT #	ფაილის სახელი FILE NAME
A-1		

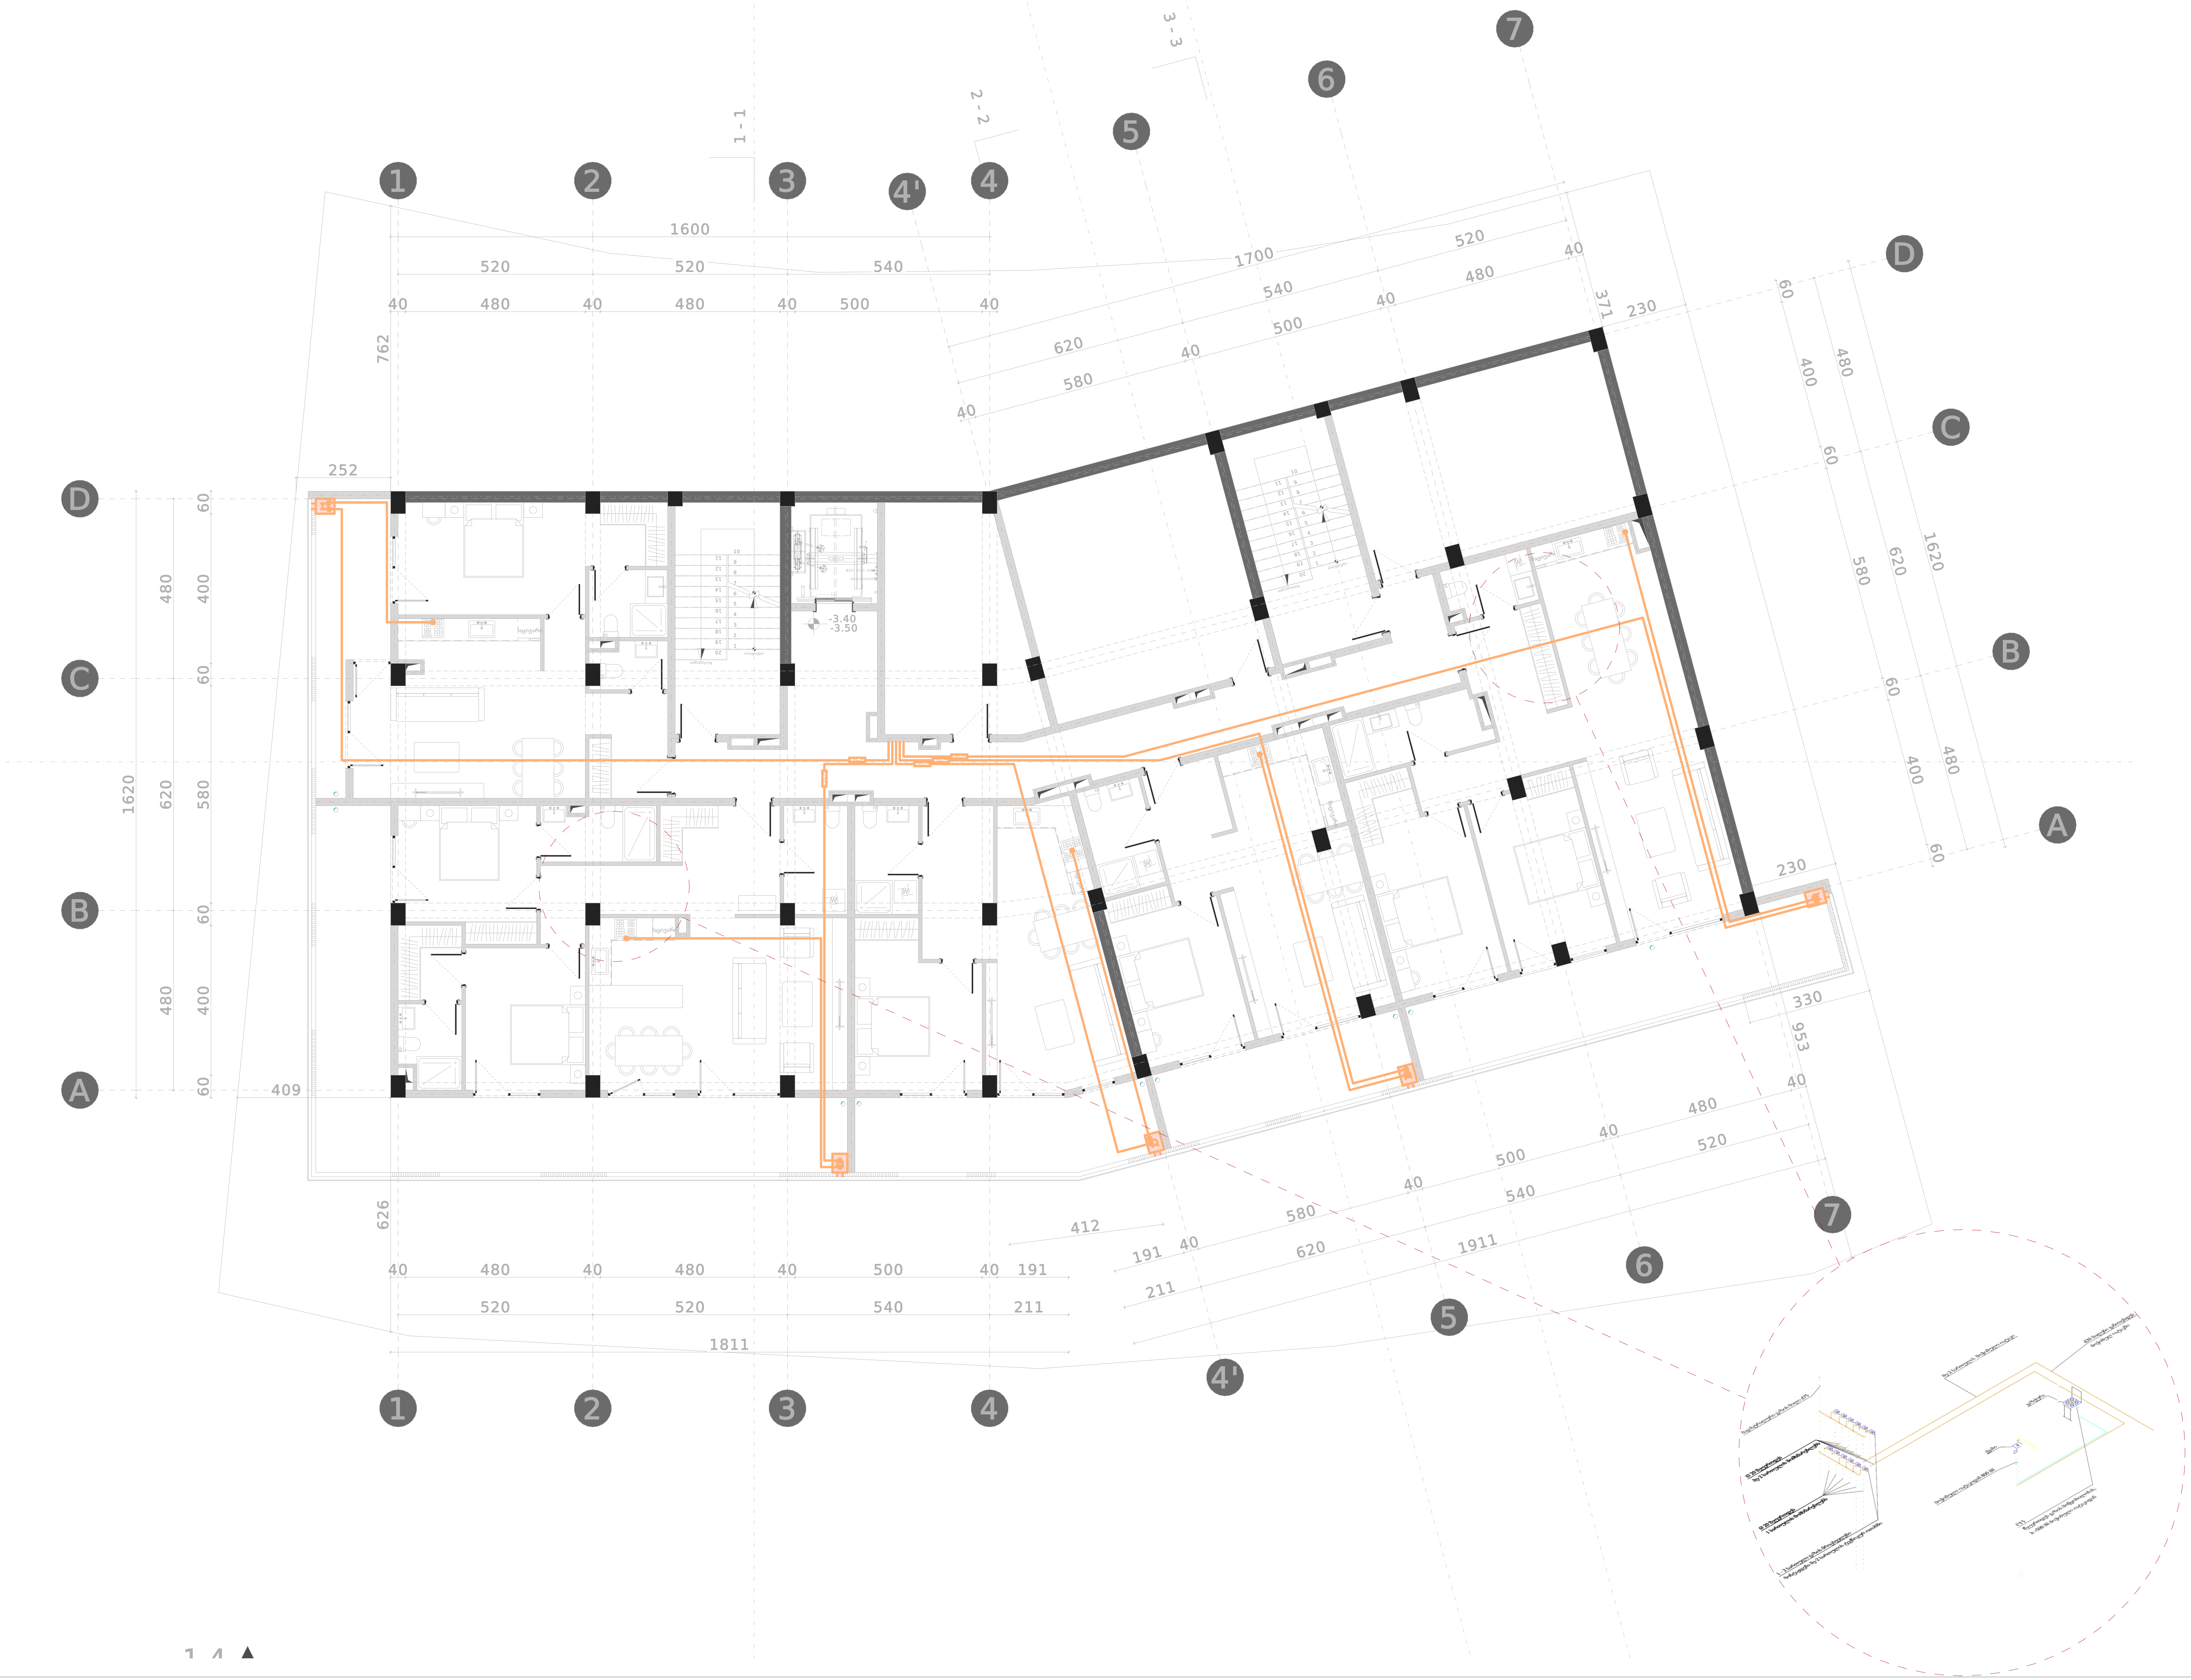

დამკვეთი CLIENT	შპს "მეტრიქს ავეჯი" ს/ნ 405384221	
პროექტის დასახელება PROJECT NAME	მრავალბინიანი საცხოვრებელი სახლი	
მისამართი ADDRESS	ქ.თბილისი, ლისის ტბის მიმდებარედ. ს/კ 01.10.18.009.934; ს/კ 01.10.18.009.934	
თანამდებობა POSITION	გვარი SURNAME	ხელმოწერა SIGNATURE
დირექტორი CEO	ნ.ხვედელიძე N.KHVEDELIDZE	
მთ. არქიტექტორი CHIEF ARCHITECT	ო. ხვედელიძე O. KHVEDELIDZE	
არქიტექტორი ARCHITECT	ლ. გერმანაშვილი L. GERMANASHVILI	
არქიტექტორი ARCHITECT	ბ.კიკილაშვილი B.KIKILASHVILI	
არქიტექტორი ARCHITECT	ნ.ხვედელიძე N.KHVEDELIDZE	

არქიტექტურული საამქრო
ARCHITECTURAL WORKSHOP

შპს არქიტექტურული საამქრო
LLC ARCHITECTURAL WORKSHOP
ARCH.WORKSHOP.LLC@GMAIL.COM
+995 593 449 862
თბილისი, ა.წერეთლის გამზ. #55

არქიტექტურული ნაწილი
ARCHITECTURE

მასშტაბი SCALE	1:125, 1:2.75	თარიღი DATE	16.11.2026

ნახაზის დასახელება NAME OF THE DRAWING

-1 სართულის გეგმა გაზმომარაგება

სტადია STAGE	ინდექსი INDEX	ფურცელი PAGES
	00	13.2

ფორმატი PAPER SIZE	პროექტის # PROJECT #	ფაილის სახელი FILE NAME
A-1		

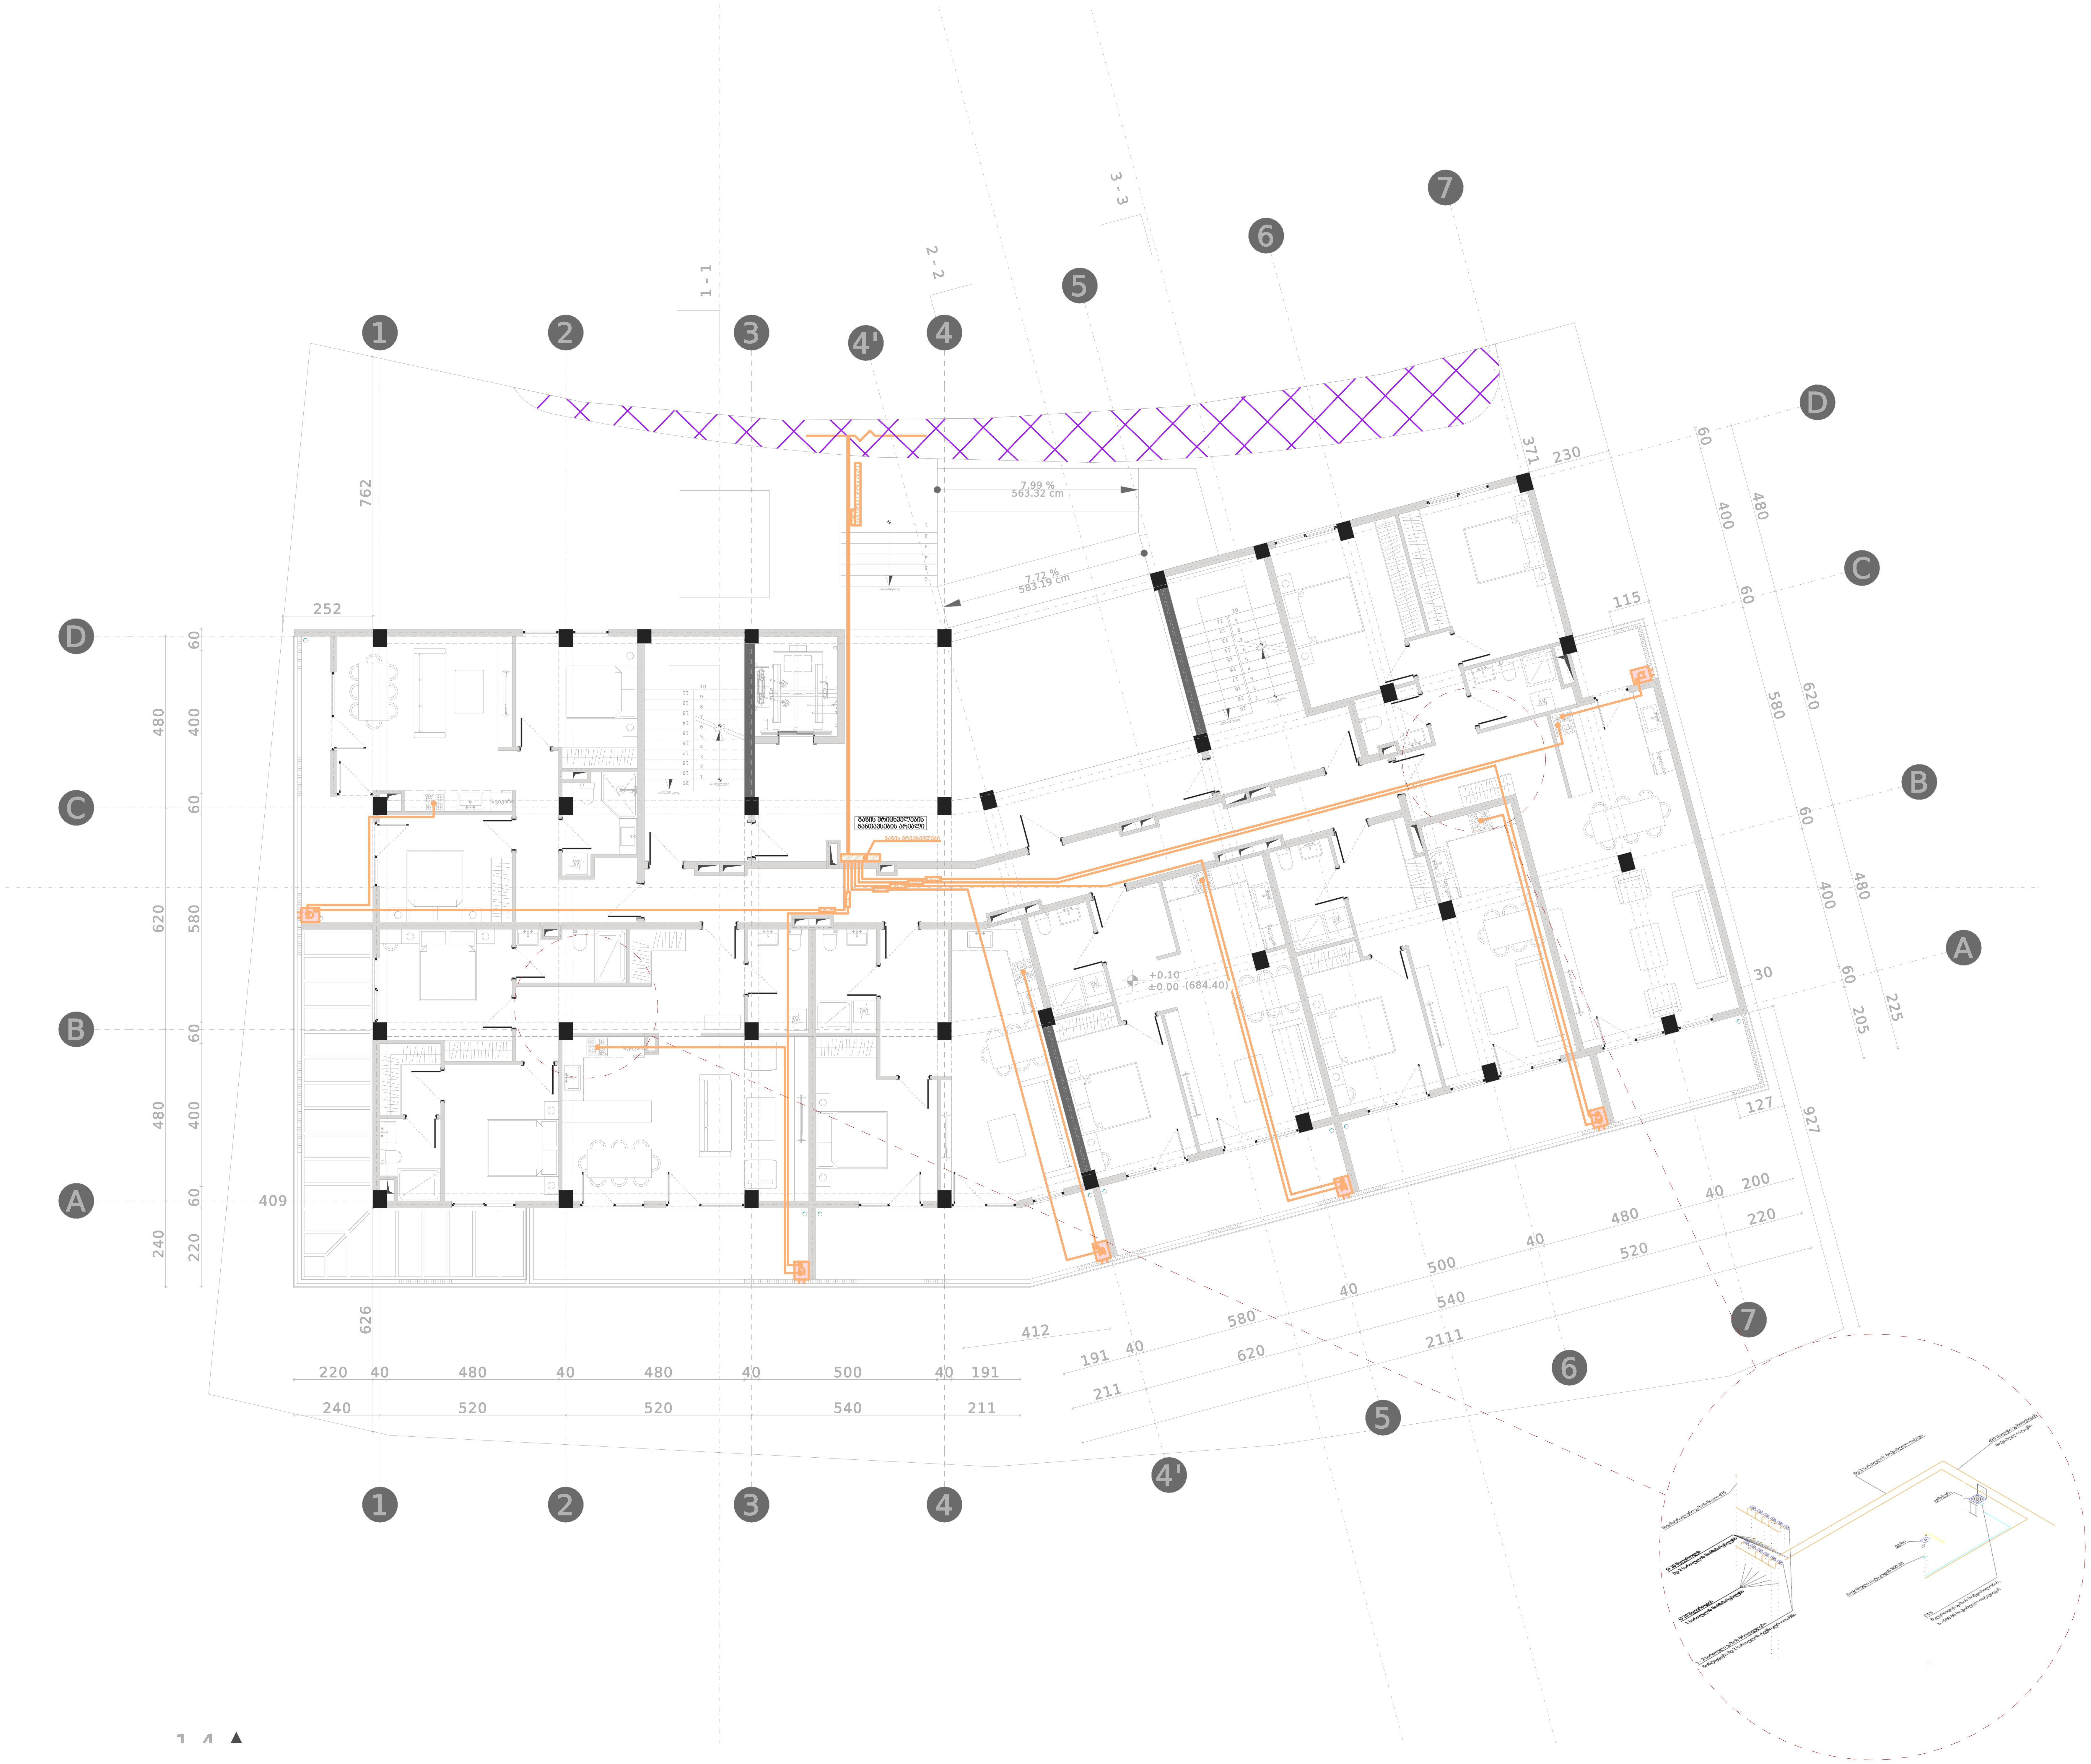

დამკვეთი CLIENT	შპს "მეტრიქს ავეჯი" ს/ნ 405384221	
პროექტის დასახელება PROJECT NAME	მრავალბინიანი საცხოვრებელი სახლი	
მისამართი ADDRESS	ქ.თბილისი, ლისის ტბის მიმდებარედ. ს/კ 01.10.18.009.934; ს/კ 01.10.18.009.934	
თანამდებობა POSITION	გვარი SURNAME	ხელმოწერა SIGNATURE
დირექტორი CEO	ნ.ხვედელიძე N.KHVEDELIDZE	
მთ. არქიტექტორი CHIEF ARCHITECT	ო. ხვედელიძე O. KHVEDELIDZE	
არქიტექტორი ARCHITECT	ლ. გერმანაშვილი L. GERMANASHVILI	
არქიტექტორი ARCHITECT	ბ.კიკილაშვილი B.KIKILASHVILI	
არქიტექტორი ARCHITECT	ნ.ხვედელიძე N.KHVEDELIDZE	

არქიტექტურული სახელოსნო
ARCHITECTURAL WORKSHOP

შპს არქიტექტურული სახელოსნო
LLC ARCHITECTURAL WORKSHOP
ARCH.WORKSHOP.LLC@GMAIL.COM
+995 593 449 862
თბილისი, ა.წერეთლის გამზ. #55

არქიტექტურული ნაწილი
ARCHITECTURE

მასშტაბი SCALE	1:125, 1:2.75	თარიღი DATE	16.11.2026

ნახაზის დასახელება
NAME OF THE DRAWING

0 სართულის გეგმა გაზმომარაგება

სტადია STAGE	ინდექსი INDEX	ფურცელი PAGES
	00	13.3

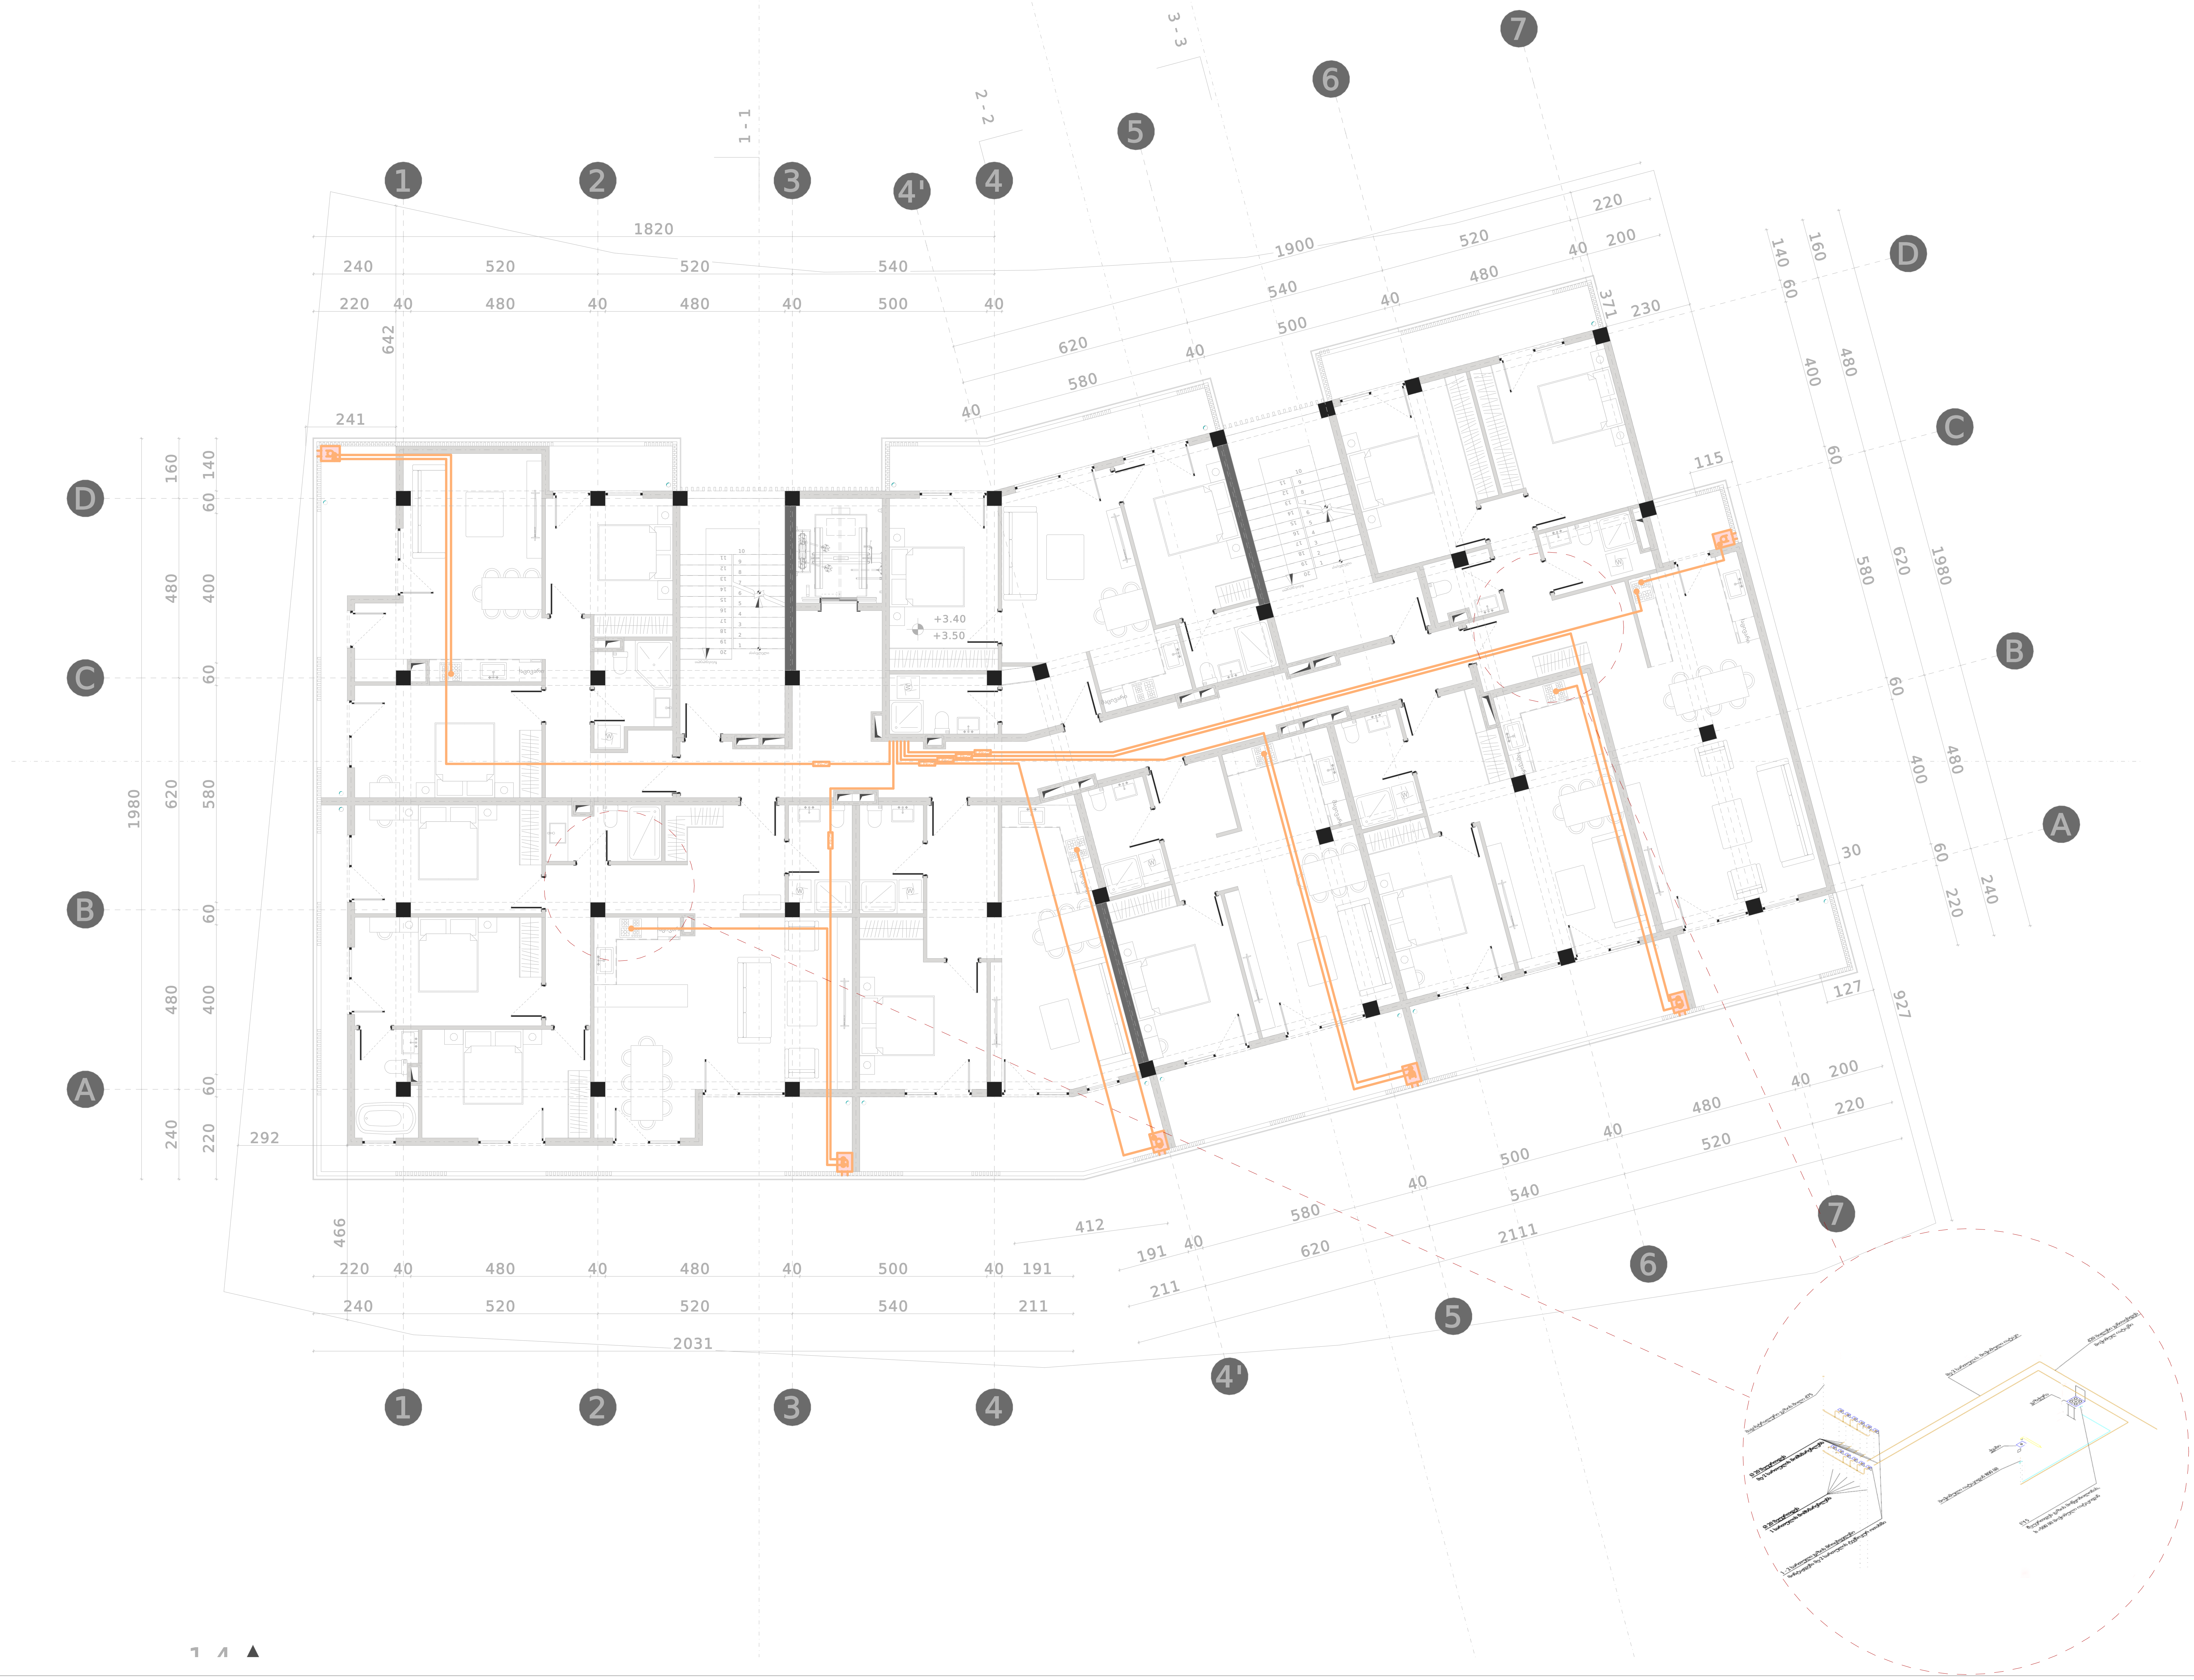

ფორმატი PAPER SIZE	პროექტის # PROJECT #	ფაილის სახელი FILE NAME
A-1		

დამკვეთი CLIENT	შპს "მეტრიქს ავეჯი" ს/ნ 405384221	
პროექტის დასახელება PROJECT NAME	მრავალბინიანი საცხოვრებელი სახლი	
მისამართი ADDRESS	ქ.თბილისი, ლისის ტბის მიმდებარედ. ს/კ 01.10.18.009.934; ს/კ 01.10.18.009.934	
თანამდებობა POSITION	გვარი SURNAME	ხელმოწერა SIGNATURE
დირექტორი CEO	ნ.ხვედელიძე N.KHVEDELIDZE	
მთ. არქიტექტორი CHIEF ARCHITECT	ო. ხვედელიძე O. KHVEDELIDZE	
არქიტექტორი ARCHITECT	ლ. გერმანაშვილი L. GERMANASHVILI	
არქიტექტორი ARCHITECT	ბ.კიკილაშვილი B.KIKILASHVILI	
არქიტექტორი ARCHITECT	ნ.ხვედელიძე N.KHVEDELIDZE	

არქიტექტურული სახელოსნო
ARCHITECTURAL WORKSHOP

შპს არქიტექტურული საამქრო
LLC ARCHITECTURAL WORKSHOP
ARCH.WORKSHOP.LLC@GMAIL.COM
+995 593 449 862
თბილისი, ა.წერეთლის გამზ. #55

არქიტექტურული ნაწილი
ARCHITECTURE

მასშტაბი SCALE	1:125, 1:2.75	თარიღი DATE	16.11.2026

ნახაზის დასახელება
NAME OF THE DRAWING

1 სართულის გეგმა გაზმომარაგება

სტადია STAGE	ინდექსი INDEX	ფურცელი PAGES
	00	13.4

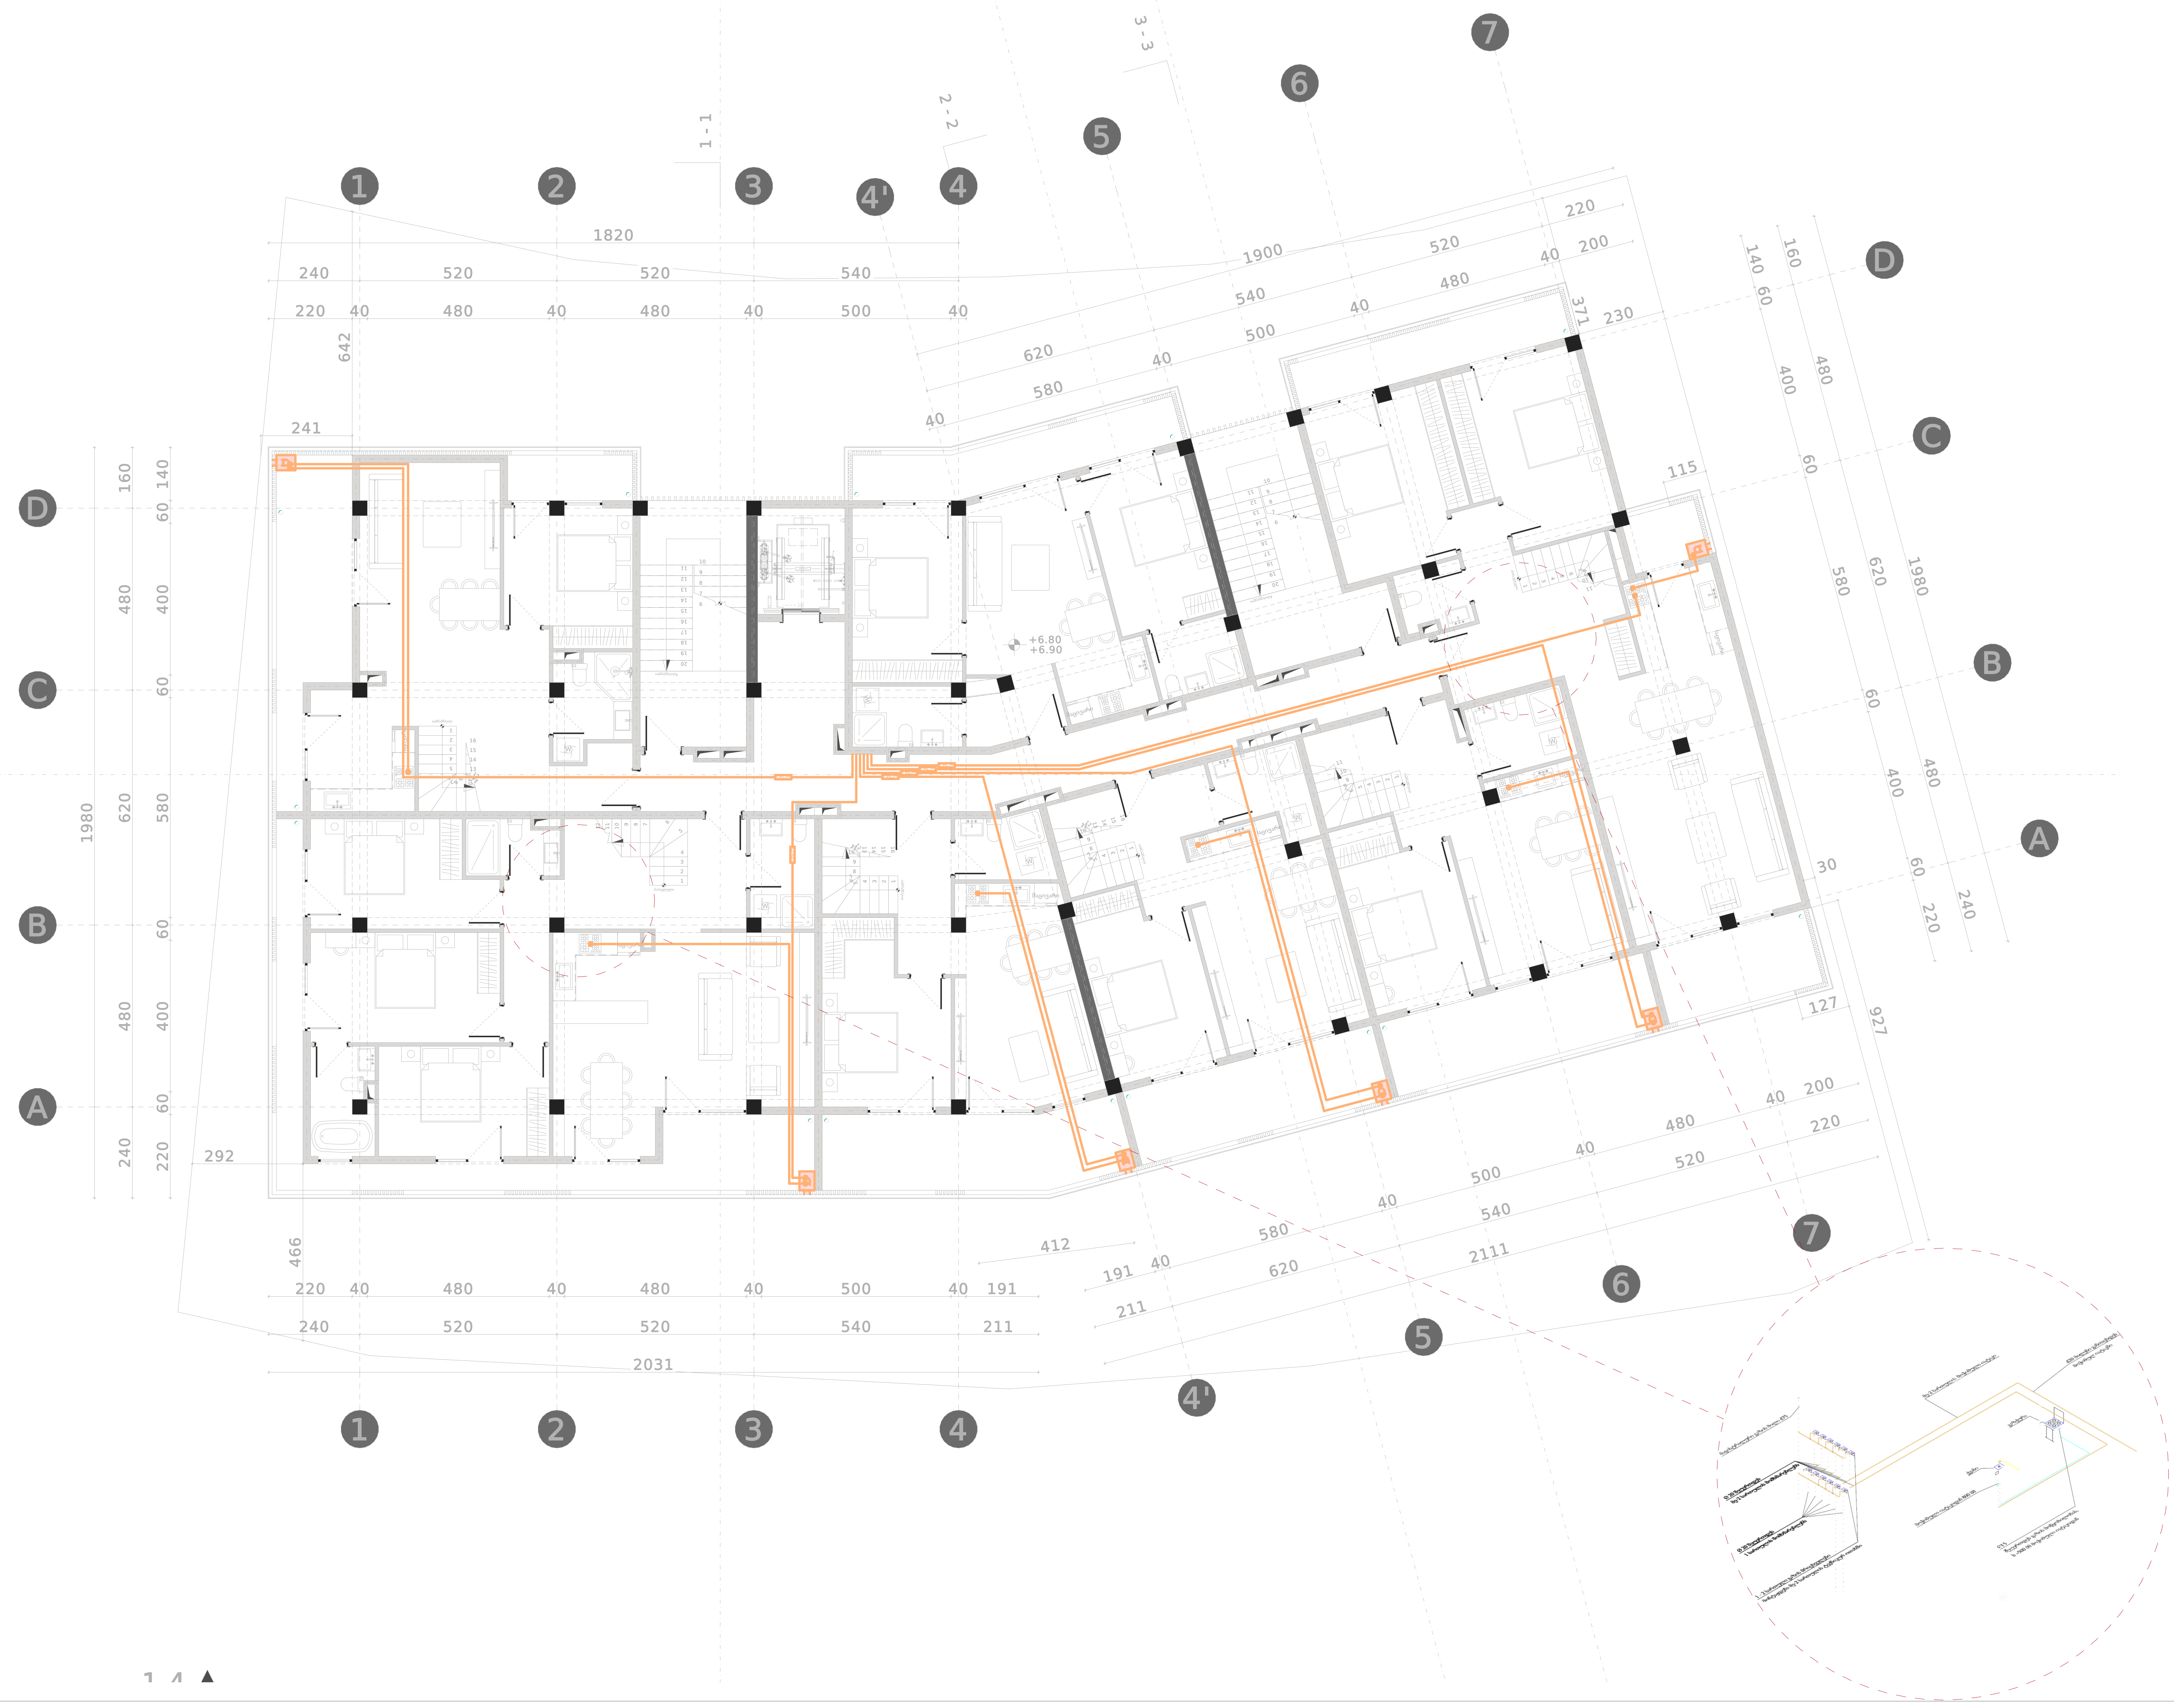

ფორმატი PAPER SIZE	პროექტის # PROJECT #	ფაილის სახელი FILE NAME
A-1		

დამკვეთი CLIENT	შპს "მეტრიქს ავეჯი" ს/ნ 405384221	
პროექტის დასახელება PROJECT NAME	მრავალბინიანი საცხოვრებელი სახლი	
მისამართი ADDRESS	ქ.თბილისი, ლისის ტბის მიმდებარედ. ს/კ 01.10.18.009.934; ს/კ 01.10.18.009.934	
თანამდებობა POSITION	გვარი SURNAME	ხელმოწერა SIGNATURE
დირექტორი CEO	ნ.ხვედელიძე N.KHVEDELIDZE	
მთ. არქიტექტორი CHIEF ARCHITECT	ო. ხვედელიძე O. KHVEDELIDZE	
არქიტექტორი ARCHITECT	ლ. გერმანაშვილი L. GERMANASHVILI	
არქიტექტორი ARCHITECT	ბ.კიკილაშვილი B.KIKILASHVILI	
არქიტექტორი ARCHITECT	ნ.ხვედელიძე N.KHVEDELIDZE	

არქიტექტურული საამქრო
ARCHITECTURAL WORKSHOP

შპს არქიტექტურული საამქრო
LLC ARCHITECTURAL WORKSHOP
ARCH.WORKSHOP.LLC@GMAIL.COM
+995 593 449 862
თბილისი, ა.წერეთლის გამზ. #55

არქიტექტურული ნაწილი
ARCHITECTURE

მასშტაბი SCALE	1:125, 1:2.75	თარიღი DATE	16.11.2026

ნახაზის დასახელება
NAME OF THE DRAWING

2 სართულის გეგმა გაზმომარაგება

სტადია STAGE	ინდექსი INDEX	ფურცელი PAGES
	00	13.5

ქ.თბილისი, ლისის ტბის მიმდებარედ.
ს/კ 01.10.18.009.934; ს/კ 01.10.18.009.934

მრავალბინიანი საცხოვრებელი სახლი

შიდა წყალმომარაგებისა და კანალიზაციის პროექტი

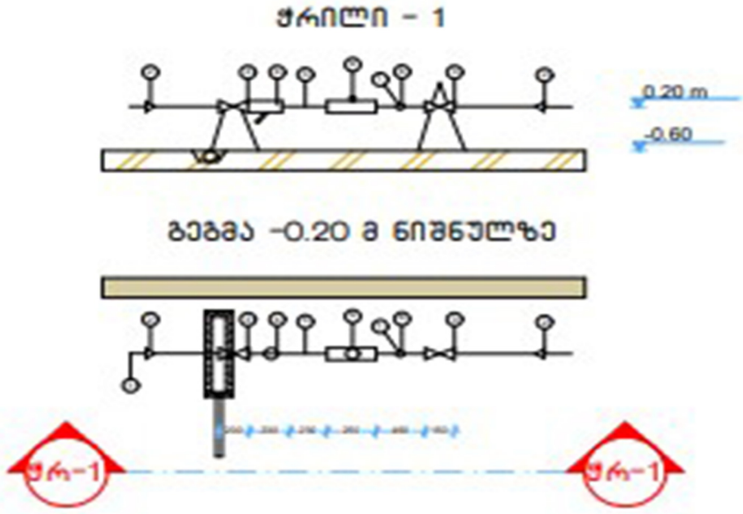

№	დიამეტრი დ=მმ	მანძილი მმ ურდულამდე (ა)	ურდულის სიგრძე მმ (ბ)	ფილტრი მმ (გ)	ხდ (დ) მმ	წყალმზომი მმ (ე)	ვდ მმ (ვ)	მილა ზომები	წნევის დანაკარგები
1	2	3	4	5	6	7	8	9	10
7	25	150	120	160	125	285	75	1285	78/7 მ³/სთ

№	დასახელება
1	არსებული წყალსადენის ქსელი
2	გადამყვანი
3	ურდული (ვენტილი)
4	ფილტრი
5	მილყელი
6	წყალმზომი
7	სამსვლიანი პაერგამშვები ონკანი (დამცველი)
8	მანომეტრი
9	საყრდენი
10	თანაორმო წყალგამყვანი მილით უერთდება კანალიზაციის ჭას სიფონური მიერთებით.

განხორციელებულია დამკვეთის დავალებით. არქიტექტურული ნახაზების და სამშენებლო საპროექტო ნორმების

1. ობიექტისთვის საჭირო წყლის ხარჯის ნორმა ქ=0.8 ლ/წმ. რომლის შეყვანა საცხოვრებელ სახლში განხორციელებულია წყალსადენის პლასტმასის მილით დიამეტრი დ32 V=0.82 ი=48
2. წყლის ხარჯის აღსარიცხავად შემყვანზე, შენობის მიმდებარედ ეწყობა წყალსადენის ჭა წყალმზომის კვანძით დ25.
3. წყალსადენი დგარზე და განშტოებებზე ვაყენებთ დიამეტრის შესაბამისად ჩამკეტ ვენტილებს.
4. მილის შემყვანი რომელიც გატარებულია 0.00 ნისნულის გასწვრივ. საჭიროებს შეფუთვას თბოიზოლაციური

5. მილის ჩალაგების სიღრმე შენობის გარეთ ხდება მიწიდან 1.20მ ჩაღრმავებით.
6. კანალიზაცია შესრულებულია პლასტმასის კანალიზაციის მილებით დ100 და დ50.
7. სანკვანძებში გათვალისწინებულია ტრაპების მოწყობა.
8. კანალიზაციის დგარი აგვყავს სახურავის ზემოთ 0.70 მ სიმაღლეზე.
9. კანალიზაციის გამოყვანა ხდება ერთი გამომყვანით, შენობიდან 5მ დაშორებულ საპროექტო კანალიზაციის ჭაში.
10. სახურავიდან წვიმის წყლის შეკრება ხდება წვიმის ძაბრებში, ხოლო შემდეგ დ50 წვიმის წყლის დგარებით ხდება მათი გადაღვრა შენობის მოკირწყლულზე.
11. წყალსადენის და კანალიზაციის ქსელების მიერთება არსებულ ქსელებთან მოხდეს ტექნიკური პირობების შესაბამისად შეჭრის ადგილებში გასათვალისწინებელი ჭების მოწყობა, წყალსადენის შეჭრის შემთხვევაში კი გადამყვანი სამკაპის (ადაპტორის) და ჩამკეტი ურდულის დაყენების გათვალისწინებით.
12. საპროექტო სამუშაოების შესრულებისას მკაცრად დაცული უნდა იყოს უსაფრთხოების წესები.

№	შიდა წყალსადენი	ზომა მმ	ერთ. განზ.	რაოდენობა
1	პლასტმასის წყალსადენის მილი	d=32	გრძ.მ.	15.0
2	იგივე	d=25	„	5.0
3	იგივე	d=20	„	20.0
4	იგივე	d=15	„	10.0
5	ვენტილი	d=32	ც	1
6	იგივე	d=25	„	1
7	იგივე	d=20	„	2
8	იგივე	d=15	„	3
9	ცხელი და ცივი წყ.შემკრები ხელსაბანისთვის		„	2
10	ცხელი და ცივი წყ.შემკრები ჭურჭლის სამრეცხესთვის		„	1
11	ცხელი და ცივი წყ.შემკრები საშხაპისთვის		„	1
12	ცხელი და ცივი წყ.შემკრები აბაზანისთვის		„	1
13	მუხლი	d=32	„	2
14	იგივე	d=20	„	2
15	იგივე	d=15	„	4
16	წყ. მრიცხველი	d=25	„	1
17	კედლის გახვრეტა და ამოვსება		ადგ.	2
18	ფურნიტურა		„	18%
	შიდა კანალიზაცია			
1	პლასტმასის კანალიზაციის მილი	d=100	გრძ.მ.	25.0
2	იგივე	d=50	„	15.0
3	გადამყვანი	d=100/50	ც	3
4	ჯვარედი ირიბი	d=100X100	„	1
5	სამკაპი	d=50X50	„	2
6	იგივე	d=50X100	ც	3
7	იგივე	d=100	„	3
8	მუხლი	d=50	„	2
9	იგივე		„	6
10	უნიტაზი სიფონი		„	2
11	ხელსაბანი სიფონი		„	2
12	ჭურჭლის სარეცხი ჩანი სიფონით		ც	1
13	აბაზანა/საქვეშე სიფონით		„	1/1
14	ტრაპი		„	2

№	წვიმის წყალანირების სპეციპიკაცია	ზომა მმ	ერთ. განზ.	რაოდენობა
1	წვიმის წყლის ძაბრი	d=32	ც.	10
2	პლასტმასის პოლიპროფილენის მილი	d=25	გრძ.მ.	35
3	მუხლი პლასტმასის ირიბი	d=20	ც.	10
	გარე წყალსადენი			
1	წყალსადენის ჭა წყალმზომით	d=25	კომპ.	1
2	შეჭრა არს.წყალსადენის ქსელში	d=32	ადგ.	1
3	პლასტმასის წყალსადენის მილი	d=32	გრძ.მ.	10.0
4	წყალსადენის ჭა ვენტილით შეჭრის ადგილას	d=800	ც.	1
	გარე კანალიზაცია			
1	პლასტმასის კანალიზაციის მილი	d=800	ც.	2
2	პლასტმასის კანალიზაციის მილი	d=100	გრძ.მ.	10.0
3	კანალიზაციის შეჭრა არს. ქსელში	d=100	ადგ.	1
	მიწის სამუშაოები			
	მიწის გათხრა ექსკავატორით		მ3	50.0
	მიწის უკუ ჩაყრა ბულდოზერით		მ3	45.0
	მიწის მოსწორება ხელით		გრძ.მ.	5.0

	დასახელება	დასახ.
	2	3
1	თავფურცელი, პროექტის შემადგენლობა	წკ-1
2	პირობითი აღნიშვნები, განმარტება.წყალომის ჭა	წკ-2
3	გენ-გეგმა წყალსადენ-კანალიზაცის დატანით	წკ-3
4	სართულის გეგმა 0.00 მ ნიშნულზე. წყალსადენ კანალიზაციის დატანით.	წკ-4
5	სართულის გეგმა 3.30 მ ნიშნულზე. წყალსადენ კანალიზაციის დატანით.	წკ-5
6	სახურავის გეგმა. კან. დგარის და წვიმის წყლის ძაბრების დატანით.	წკ-6
7	წყალსადენისა და კანალიზაციის სქემა	წკ-7

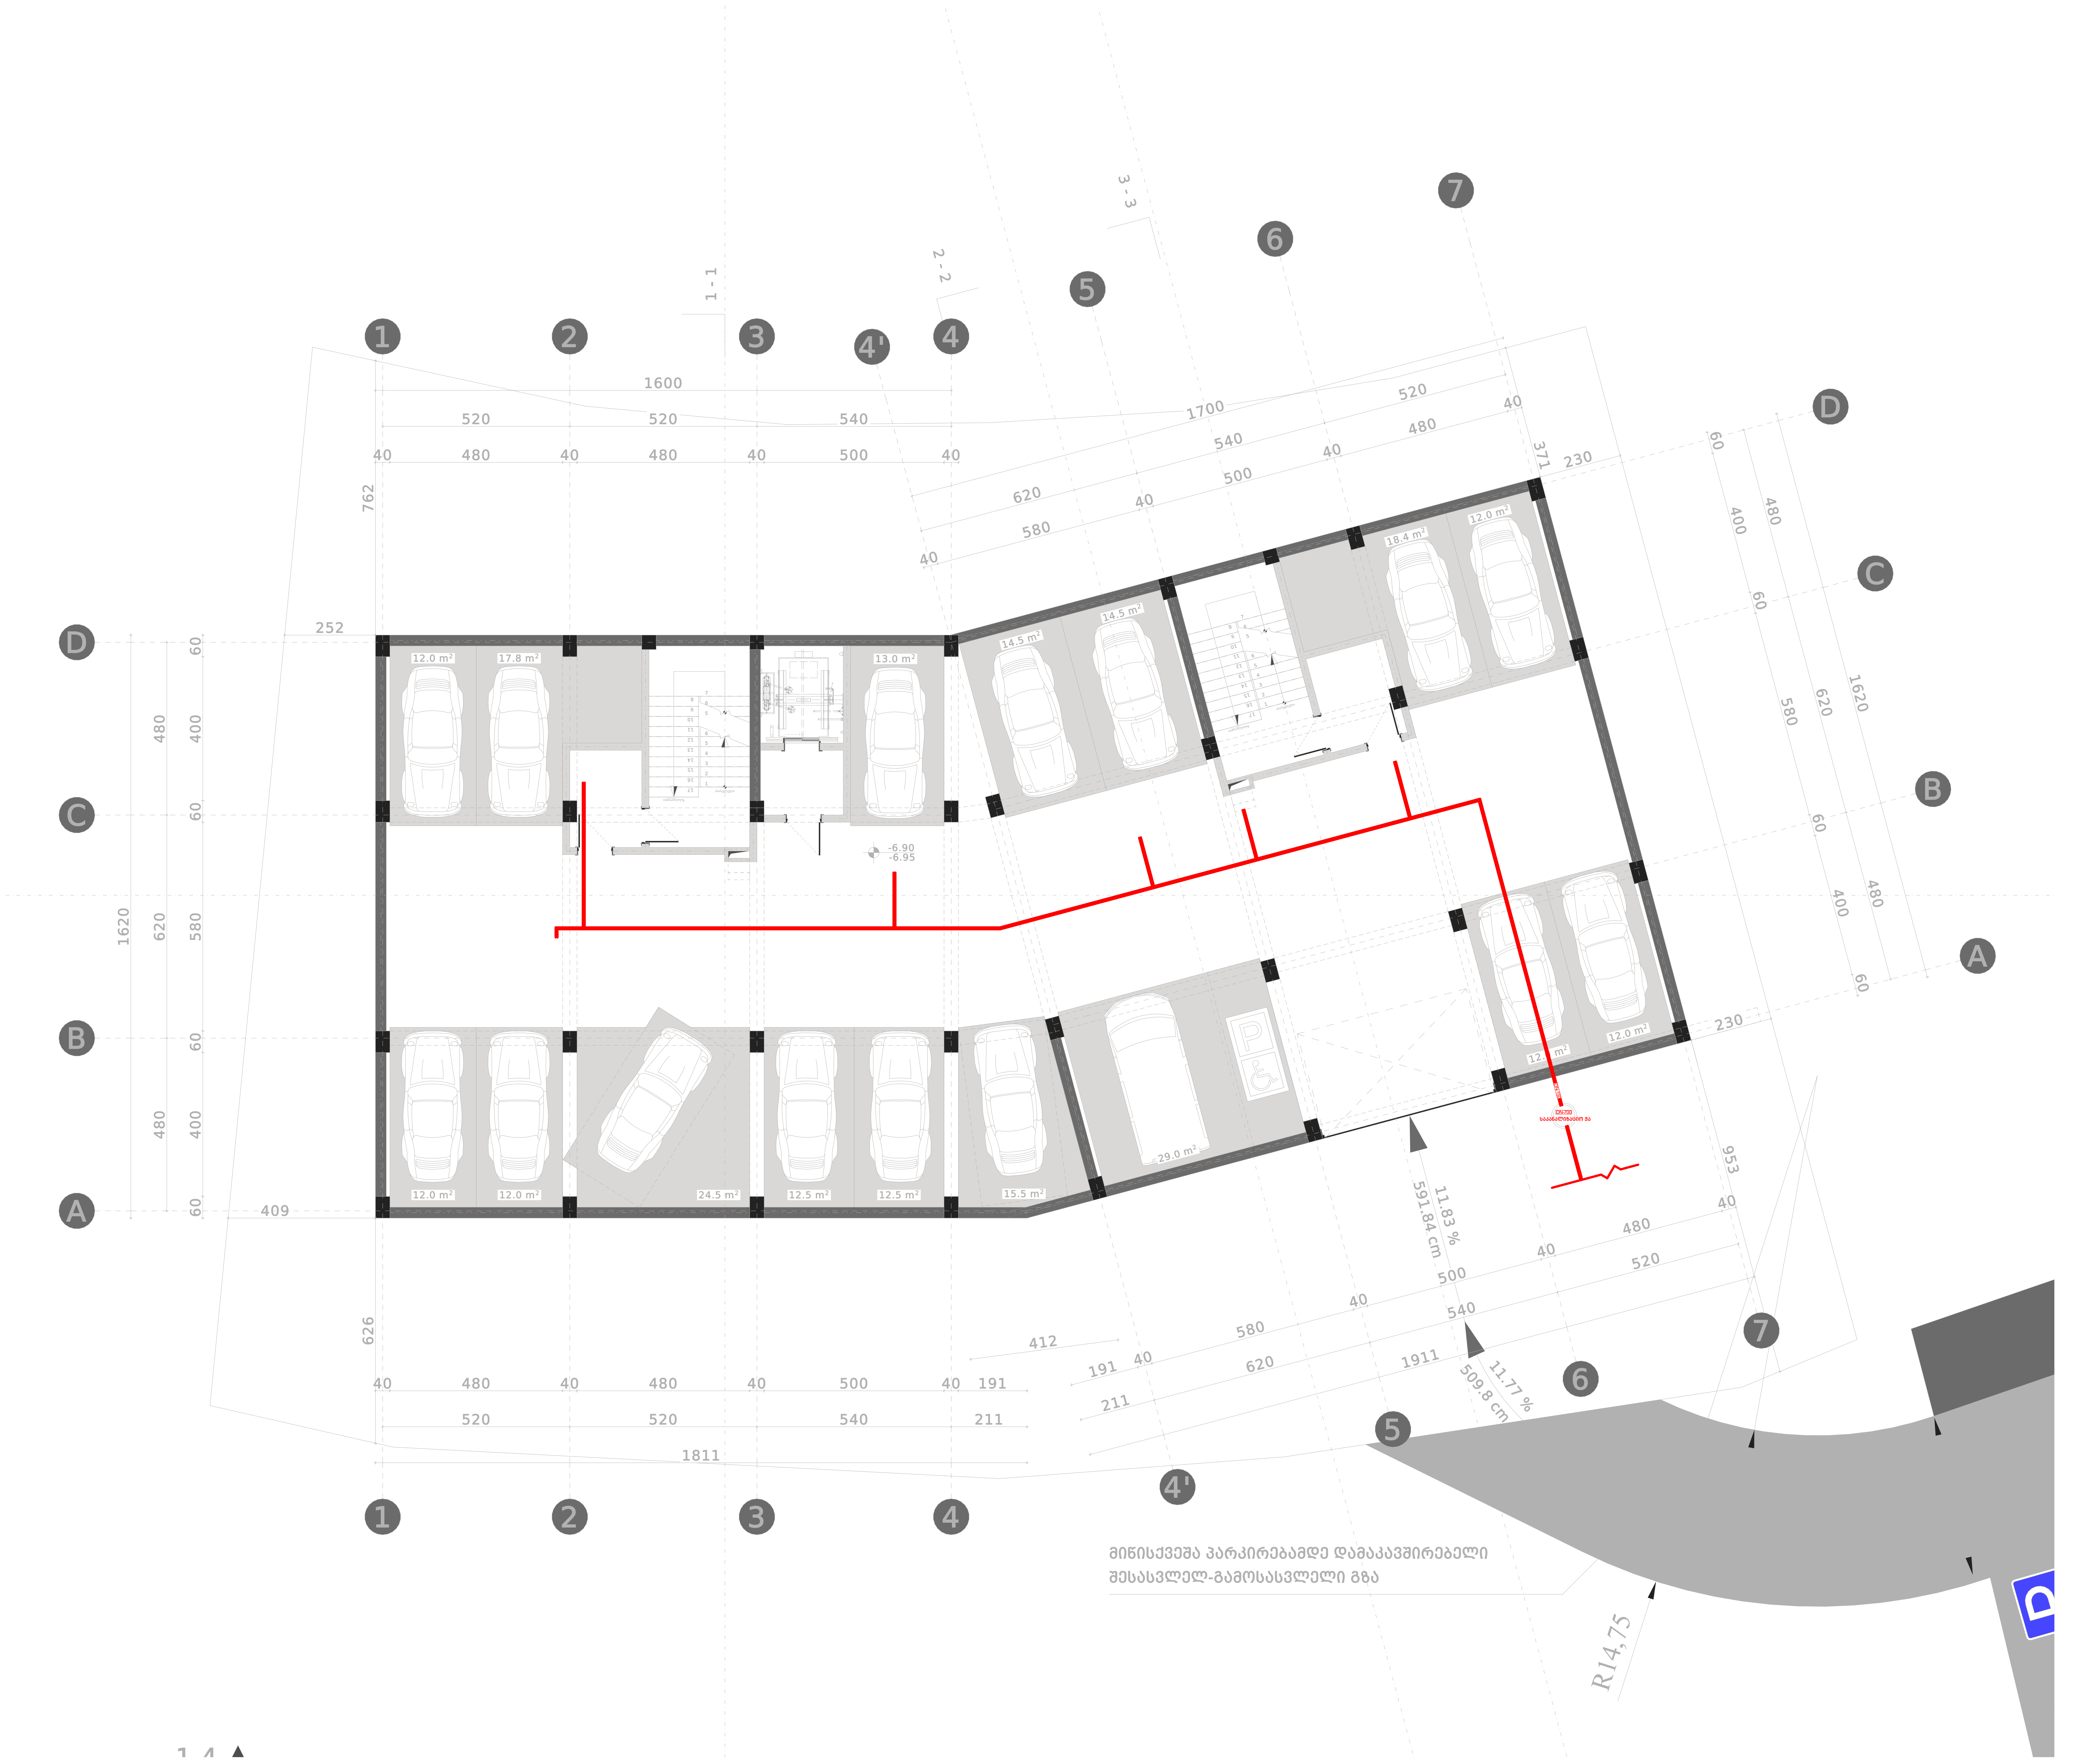

ფორმატი PAPER SIZE	პროექტის # PROJECT #	ფაილის სახელი FILE NAME
A-1		

დამკვეთი CLIENT	შპს "მეტრიქს ავეჯი" ს/ნ 405384221	
პროექტის დასახელება PROJECT NAME	მრავალბინიანი საცხოვრებელი სახლი	
მისამართი ADDRESS	ქ.თბილისი, ლისის ტბის მიმდებარედ. ს/კ 01.10.18.009.934; ს/კ 01.10.18.009.934	
თანამდებობა POSITION	გვარი SURNAME	ხელმოწერა SIGNATURE
დირექტორი CEO	ნ.ხვედელიძე N.KHVEDELIDZE	
მთ. არქიტექტორი CHIEF ARCHITECT	ო. ხვედელიძე O. KHVEDELIDZE	
არქიტექტორი ARCHITECT	ლ. გერმანაშვილი L. GERMANASHVILI	
არქიტექტორი ARCHITECT	ბ.კიკილაშვილი B.KIKILASHVILI	
არქიტექტორი ARCHITECT	ნ.ხვედელიძე N.KHVEDELIDZE	

არქიტექტურული საამქრო
ARCHITECTURAL WORKSHOP
შპს არქიტექტურული საამქრო
LLC ARCHITECTURAL WORKSHOP
ARCH.WORKSHOP.LLC@GMAIL.COM
+995 593 449 862
თბილისი, ა.წერეთლის გამზ. #55

არქიტექტურული ნაწილი
ARCHITECTURE

მასშტაბი SCALE	1:125	თარიღი DATE	16.11.2026

ნახაზის დასახელება
NAME OF THE DRAWING

-2 სართულის გეგმა წყალმომარაგება

სტადია STAGE	ინდექსი INDEX	ფურცელი PAGES
	00	14.4

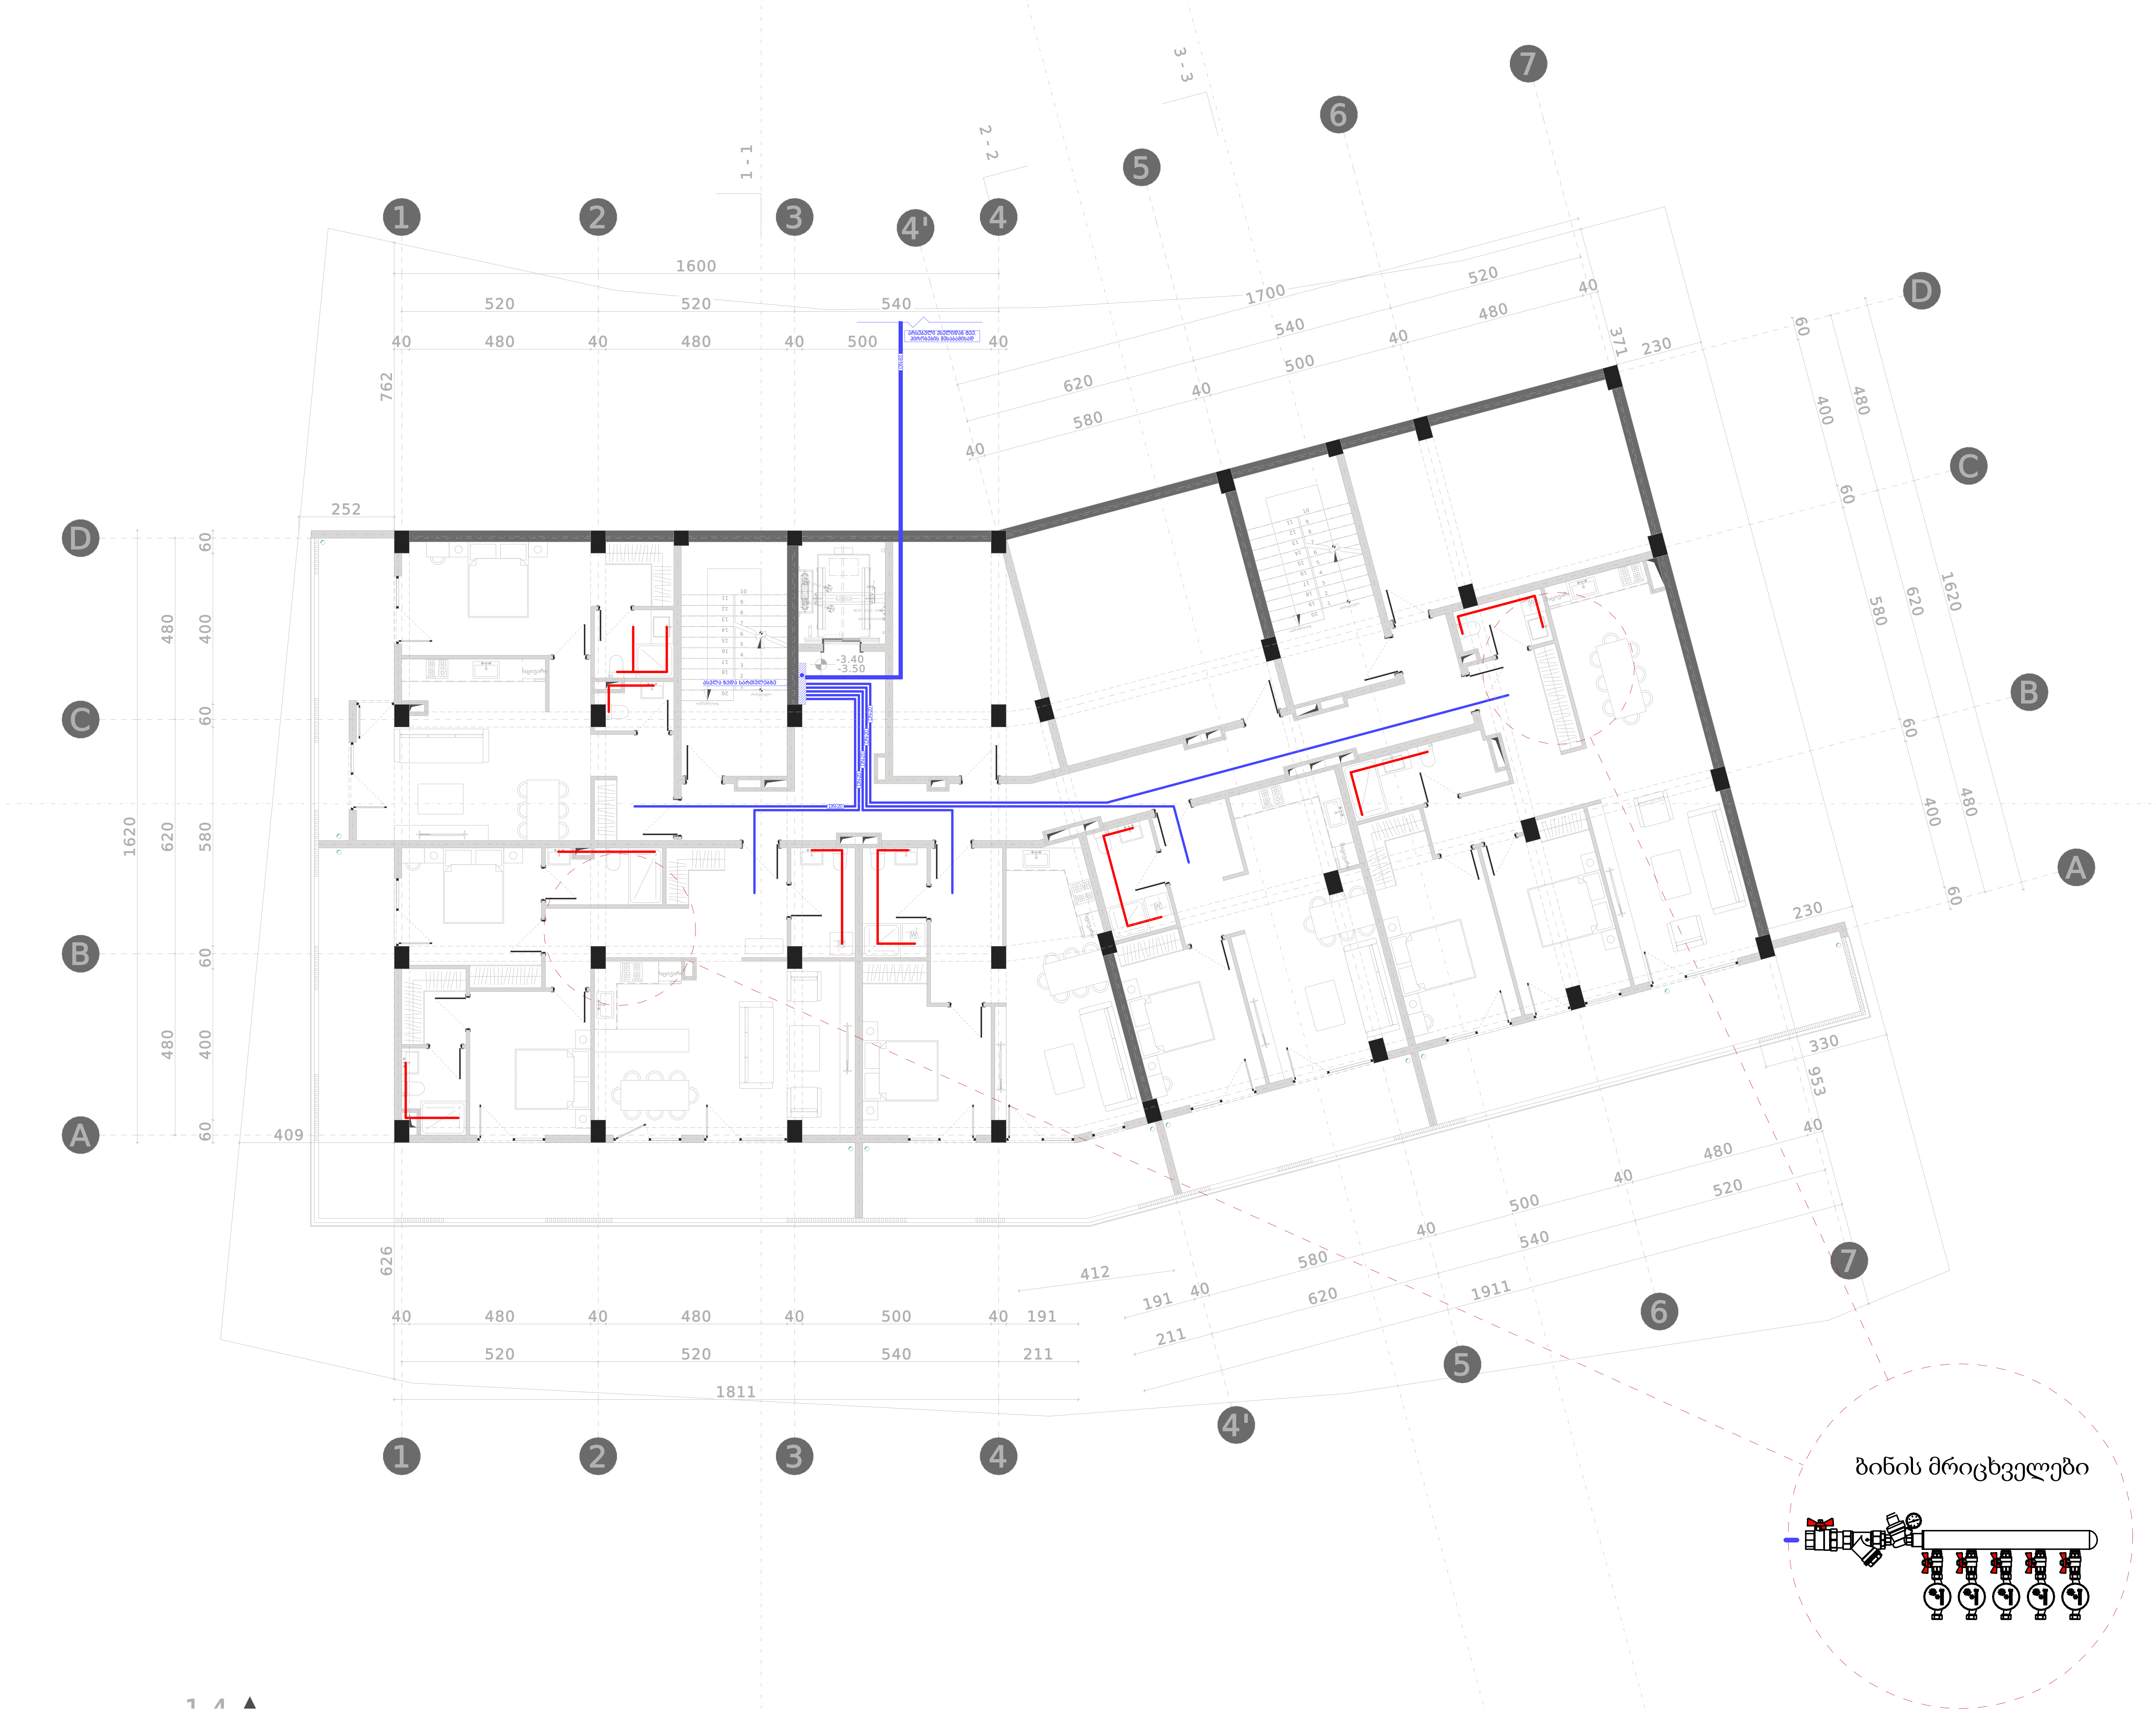

ფორმატი PAPER SIZE	პროექტის # PROJECT #	ფაილის სახელი FILE NAME
A-1		

დამკვეთი CLIENT	შპს "მეტრიქს ავეჯი" ს/ნ 405384221	
პროექტის დასახელება PROJECT NAME	მრავალბინიანი საცხოვრებელი სახლი	
მისამართი ADDRESS	ქ.თბილისი, ლისის ტბის მიმდებარედ. ს/კ 01.10.18.009.934; ს/კ 01.10.18.009.934	
თანამდებობა POSITION	გვარი SURNAME	ხელმოწერა SIGNATURE
დირექტორი CEO	ნ.ხვედელიძე N.KHVEDELIDZE	
მთ. არქიტექტორი CHIEF ARCHITECT	ო. ხვედელიძე O. KHVEDELIDZE	
არქიტექტორი ARCHITECT	ლ. გერმანაშვილი L. GERMANASHVILI	
არქიტექტორი ARCHITECT	ბ.კიკილაშვილი B.KIKILASHVILI	
არქიტექტორი ARCHITECT	ნ.ხვედელიძე N.KHVEDELIDZE	

არქიტექტურული სახელოსნო
ARCHITECTURAL WORKSHOP
შპს არქიტექტურული სახელოსნო
LLC ARCHITECTURAL WORKSHOP
ARCH.WORKSHOP.LLC@GMAIL.COM
+995 593 449 862
თბილისი, ა.წერეთლის გამზ. #55

არქიტექტურული ნაწილი
ARCHITECTURE

მასშტაბი SCALE	1:125	თარიღი DATE	16.11.2026

ნახაზის დასახელება
NAME OF THE DRAWING

-1 სართულის გეგმა წყალმომარაგება

სტადია STAGE	ინდექსი INDEX	ფურცელი PAGES
	00	14.5

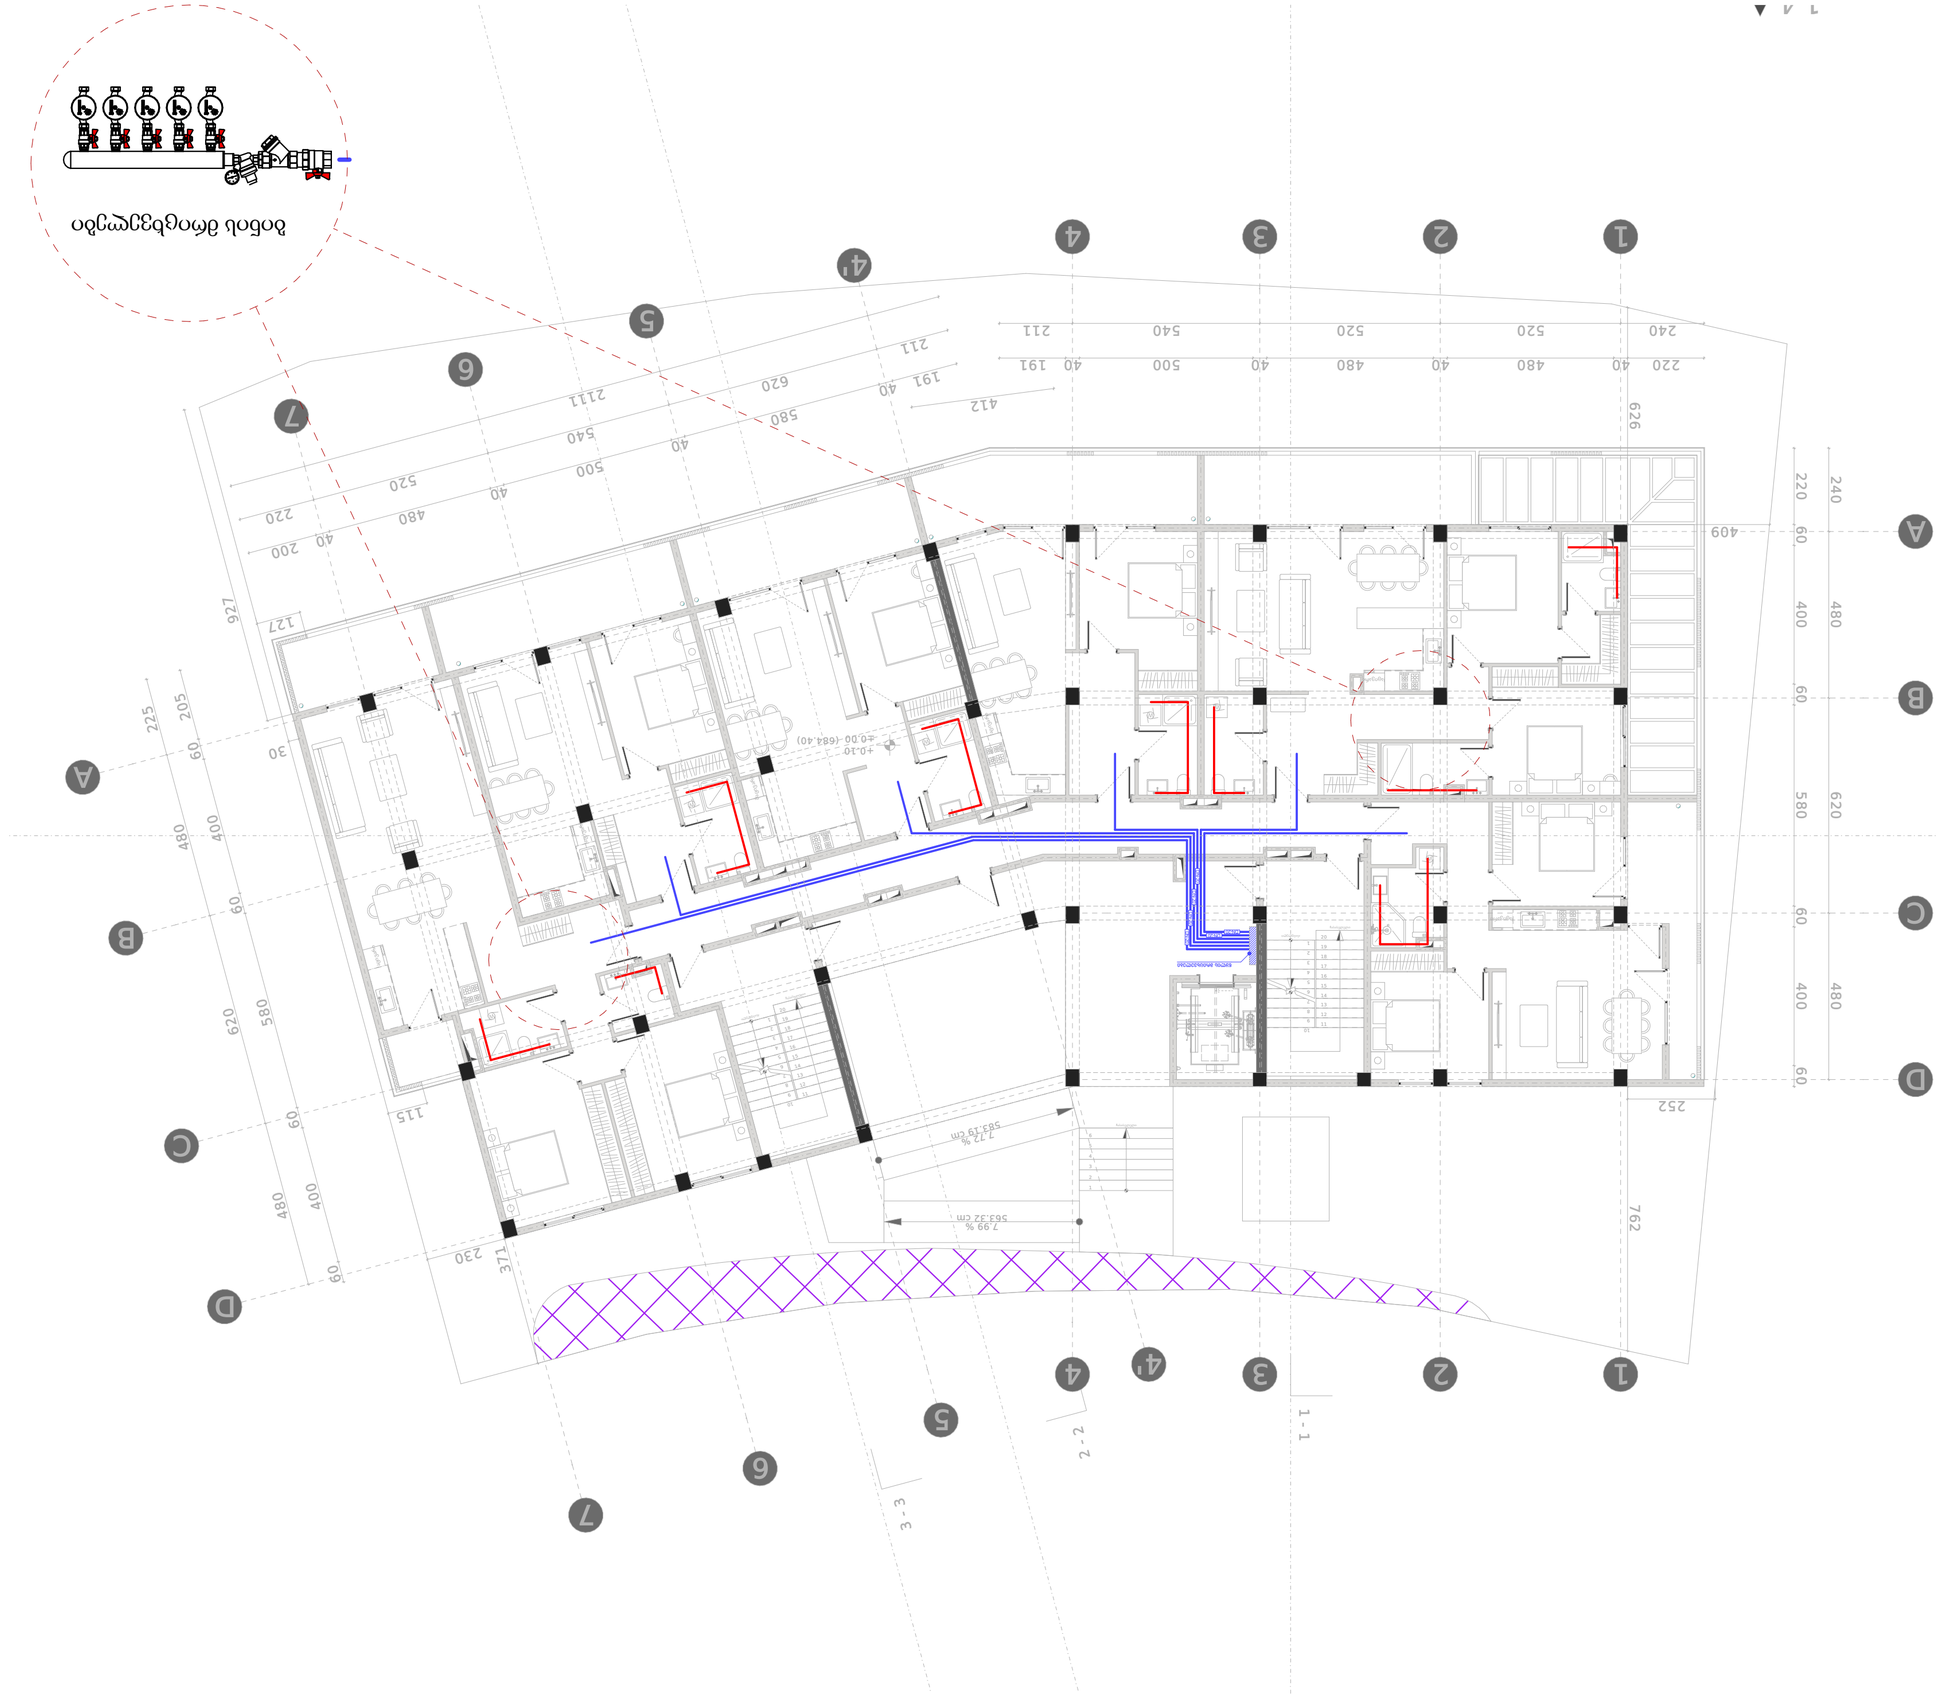

ხანძარსაწინააღმდეგო მოწყობილობა

CLIENT	მესაკუთრეს პირად საქმეზე "ვაჩნაძის ქუჩა" ს/კ 405384221
PROJECT NAME	ვაჩნაძის ქუჩა №16-ის მიმდებარედ ტერიტორიაზე საცხოვრებელი სახლის მშენებლობა
ADDRESS	ქ.თბილისი, ვაჩნაძის ქუჩა №16-ის მიმდებარედ, ს/კ 01.10.18.009.934, ს/კ 01.10.18.009.934
POSITION	არქიტექტორი
SURNAME	ბერიძე
SIGNATURE	
CEO	დ.ხარხელიანი
CHIEF ARCHITECT	ო. ხარებელიძე
ARCHITECT	ლ. გერმანაშვილი
ARCHITECT	ბ.ჩიკილაშვილი
ARCHITECT	ნ.ხარებელიძე

LLC ARCHITECTURAL WORKSHOP
ARCH.WORKSHOP.LLC@GMAIL.COM
+995 593 449 862
თბილისი, ა.ბაქრაძის ქუჩა, #55

არქიტექტურული სახელოსნო
ARCHITECTURAL WORKSHOP

არქიტექტურული ნაწილი
ARCHITECTURE

მასშტაბი SCALE	1:125	თარიღი DATE 16.11.2026

ნახაზის დასახელება NAME OF THE DRAWING

ხანძარსაწინააღმდეგო მოწყობილობების განლაგების სქემა

სტადია STAGE	ინდექსი INDEX	ფურცლების რაოდენობა PAGES
	00	14.6

ფორმატი PAPER SIZE	პროექტის # PROJECT #	ფაილის სახელი FILE NAME
A-1		



ბინის ძმოგზგეყეგბი ძმოგბი ბინის

CLIENT	შპს "ვაკის ბაღი 33" ს/კ 405384221
PROJECT NAME	ვაკის ბაღის საცხოვრებელი სახლის მშენებლობა. ქ.თბილისი, ვაკის რაიონი, ზ.ჭავჭავაძის ქ.№
ADDRESS	ქ.თბილისი, ვაკის რაიონი, ზ.ჭავჭავაძის ქ.№ 01.10.18.009.934, ს/კ 01.10.18.009.934
ავტორი POSITION	გიორგი ბერიძე SURNAME
SIGNATURE	
CEO	გ.ბერიძე N.KHVEDELIDZE
მთ. არქიტექტორი CHIEF ARCHITECT	ო. ბერიძე O. KHVEDELIDZE
არქიტექტორი ARCHITECT	ლ. გერმანაშვილი L. GERMANASHVILI
არქიტექტორი ARCHITECT	ბ.კიკილაშვილი B.KIKILASHVILI
არქიტექტორი ARCHITECT	ნ.ხვედელიძე N.KHVEDELIDZE

შპს არქიტექტურული სახელოსნო
LLC ARCHITECTURAL WORKSHOP
ARCH.WORKSHOP.LLC@GMAIL.COM
+995 593 449 862
თბილისი, ა.ჭავჭავაძის ქუჩა, #55
ARCHITECTURAL WORKSHOP

არქიტექტურული ნაწილი
ARCHITECTURE

მასშტაბი SCALE	1:125	თარიღი DATE 16.11.2026

ნახაზის დასახელება NAME OF THE DRAWING
ფასადი ბ-ბ

1 სანომრო ნიშნის ადგილის ზომა		
სტადია STAGE	ინდექსი INDEX	ფურცლების რაოდენობა PAGES
	00	14.7

ფორმატი PAPER SIZE	პროექტის # PROJECT #	ფაილის სახელი FILE NAME
A-1		

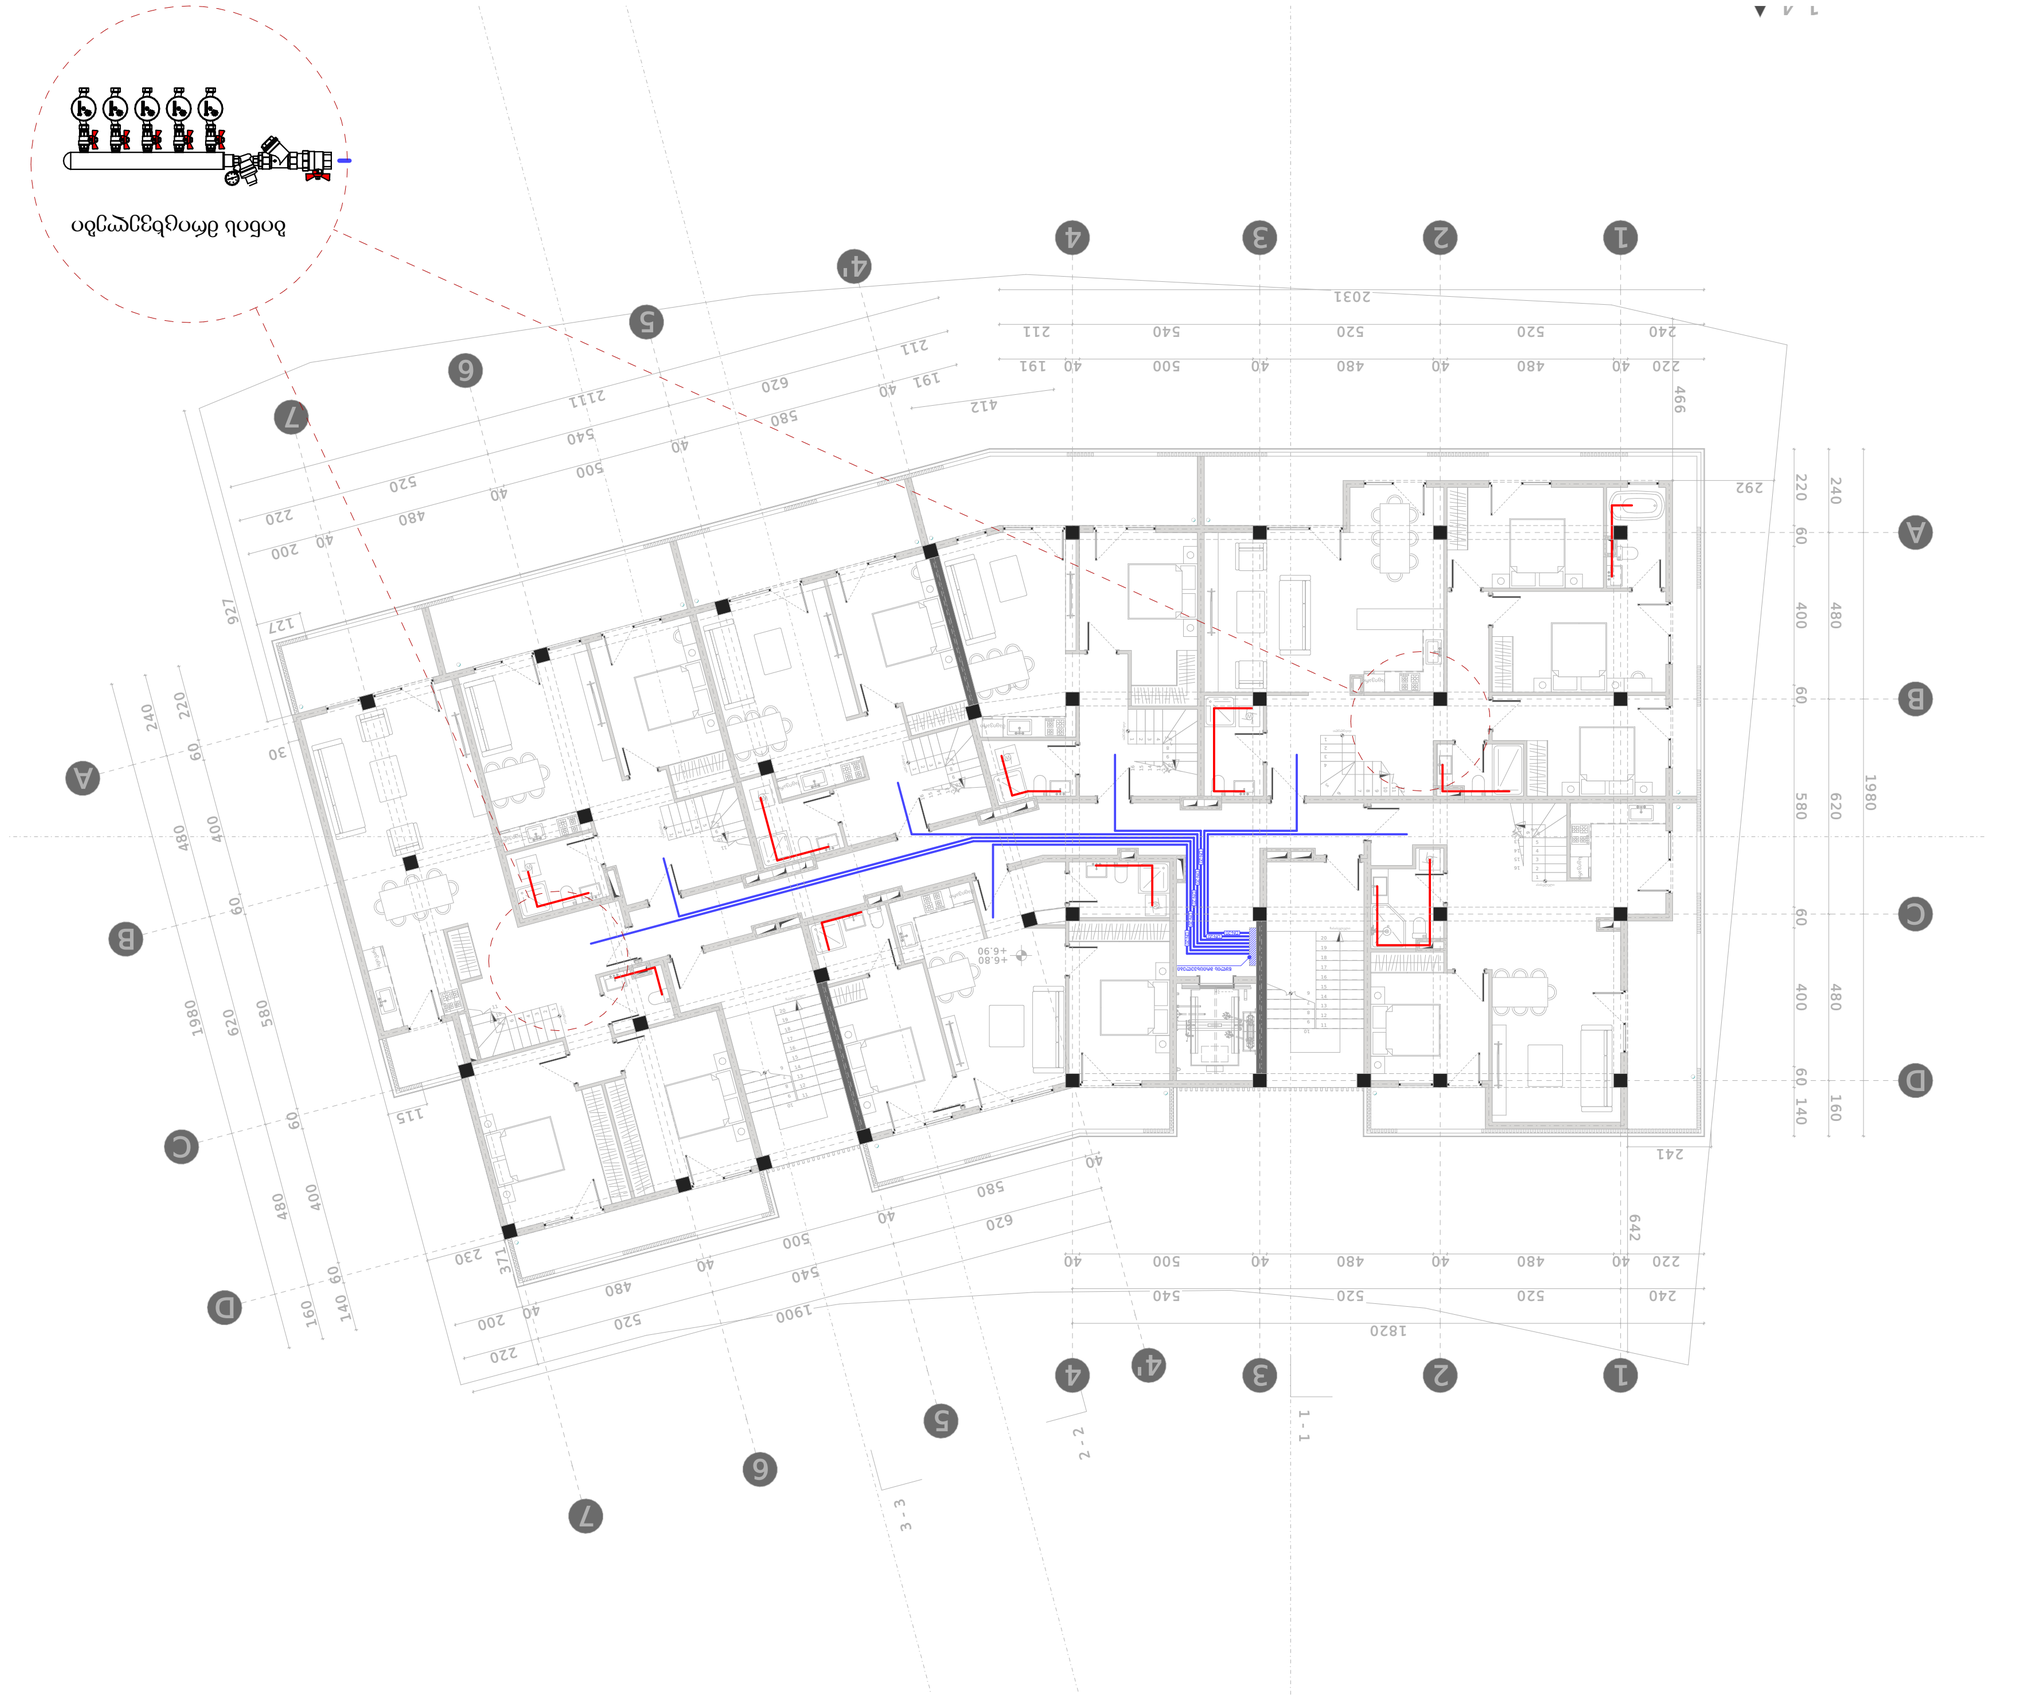

Вибрані дефібрилятори

ЗАМОВНИК CLIENT	ЗАО "ЗАВОДНЕ ОЗЕРО" Ь/б 40538422 1
ЗАГОЛОВОК ПРОЕКТУ PROJECT NAME	ЗМІНА ПЛАНУВАННЯ ЦОКОЛЬНОГО ПОВЕРХУ
АДРЕСА ADDRESS	Д.М.ЖИТЛОВ. СМТ.ЧЕРВ. ОЗЕРО ЗАВОДСЬКЕ Ь/д 01.10.18.009.934, Ь/д 01.10.18.009.934
ПРІЗВИЩЕ POSITION / SURNAME	ПІДПИС SIGNATURE
ДИРЕКТОР CEO	Б.ЬЗЗЄЄЄ