
გენერალური გეგმა

შენობის განთავსების სქემა

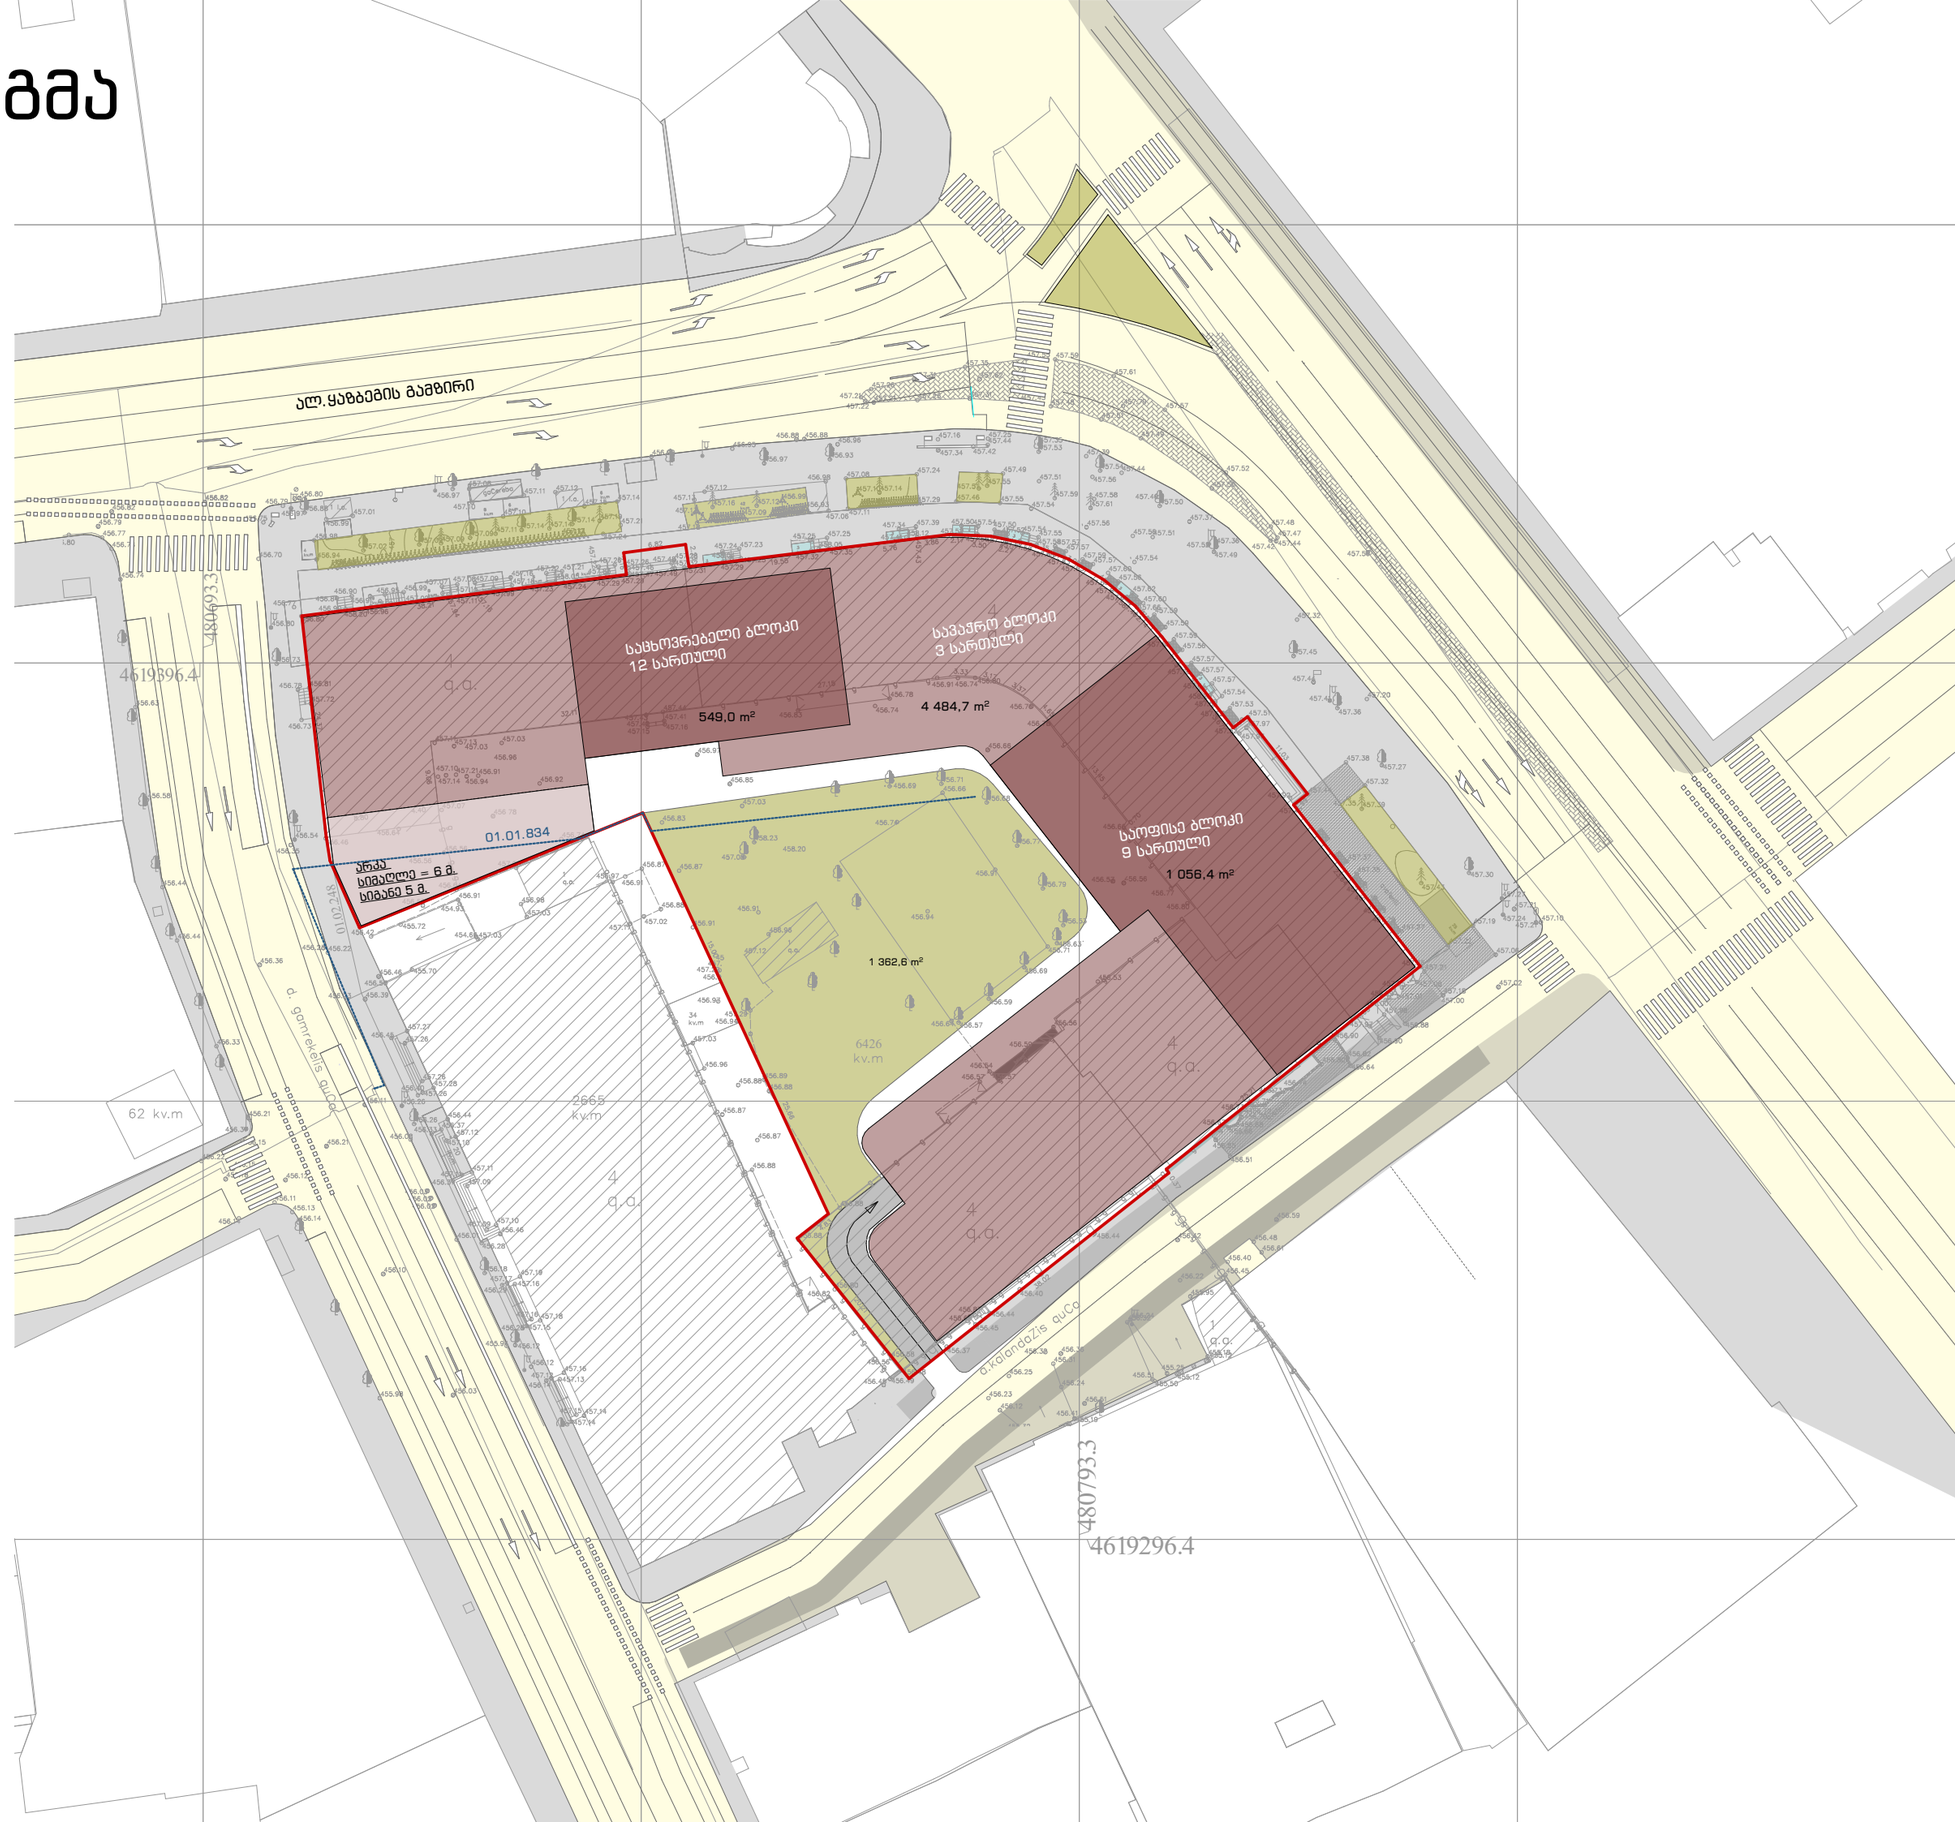

გენერალური გეგმა


სახანძრო უსაფრთხოების სქემა



გენერალური გეგმა

ხაზოვანი ნაგებობის ბუფერი

GWP მიწისქვეშა
წყალმომარაგების ქსელი

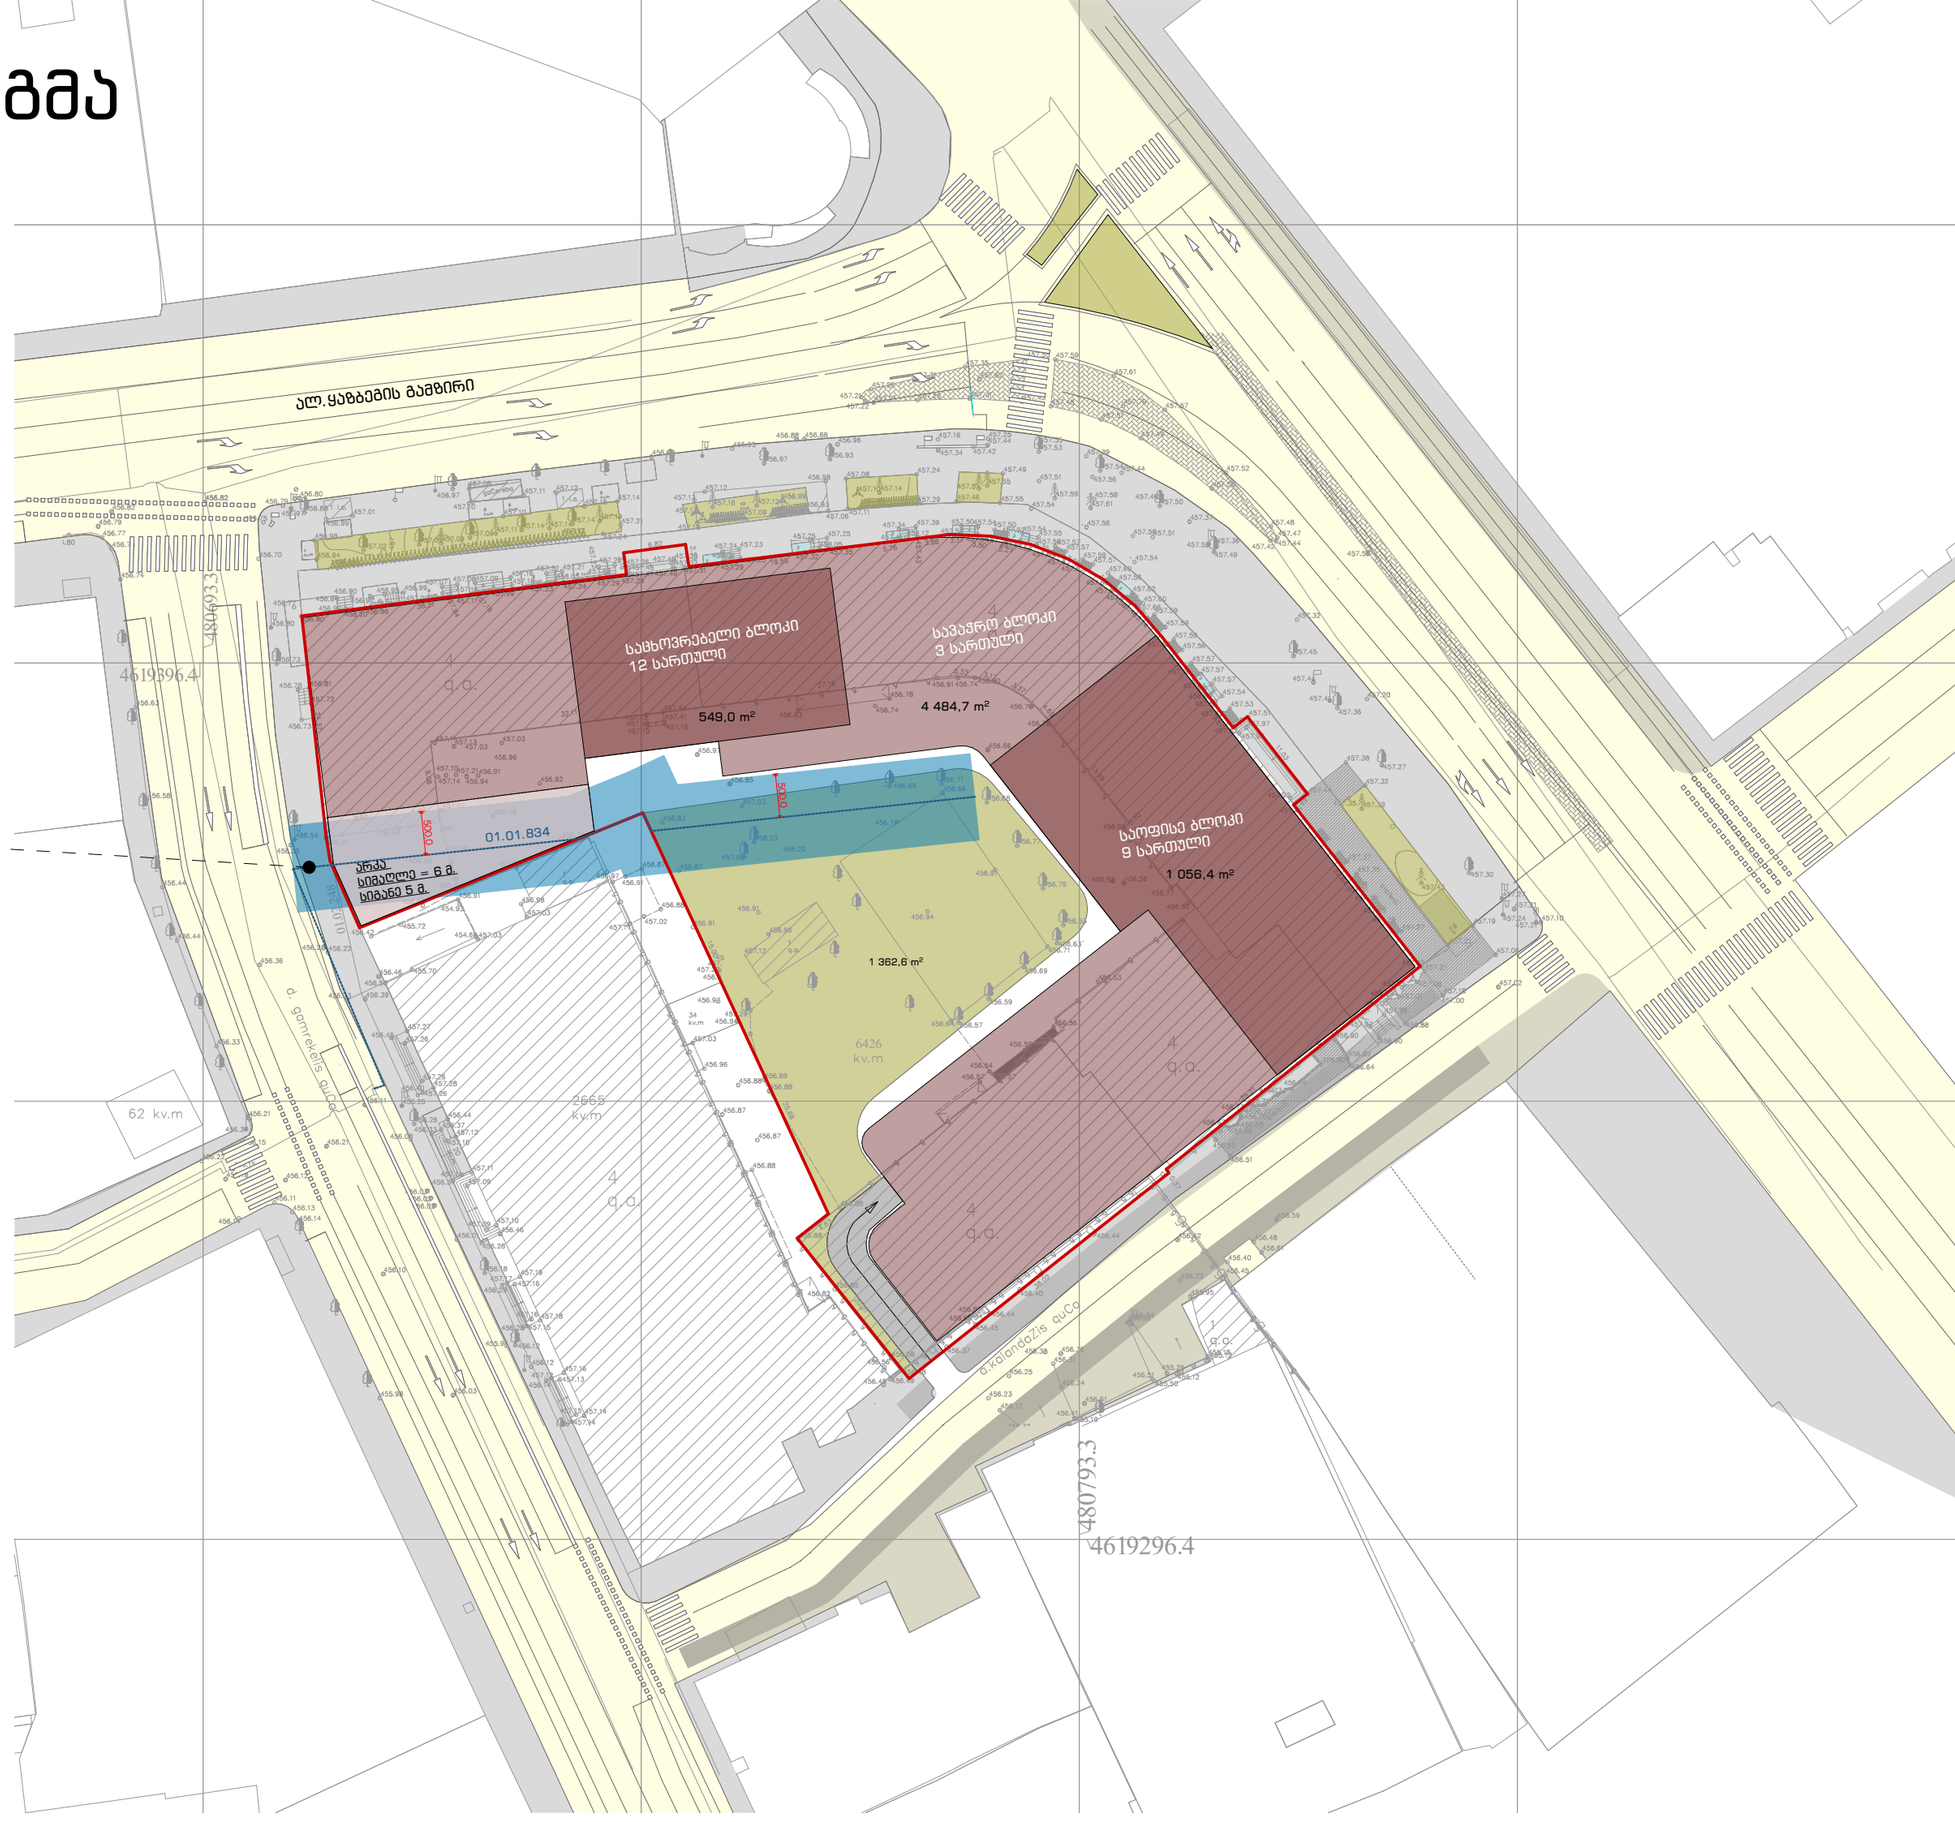

გენერალური გეგმა

ხე-ნარგავების მოჭრა/გადარგვა

გადასარგავი

მოსაჭრელი

შესანარჩუნებელი

