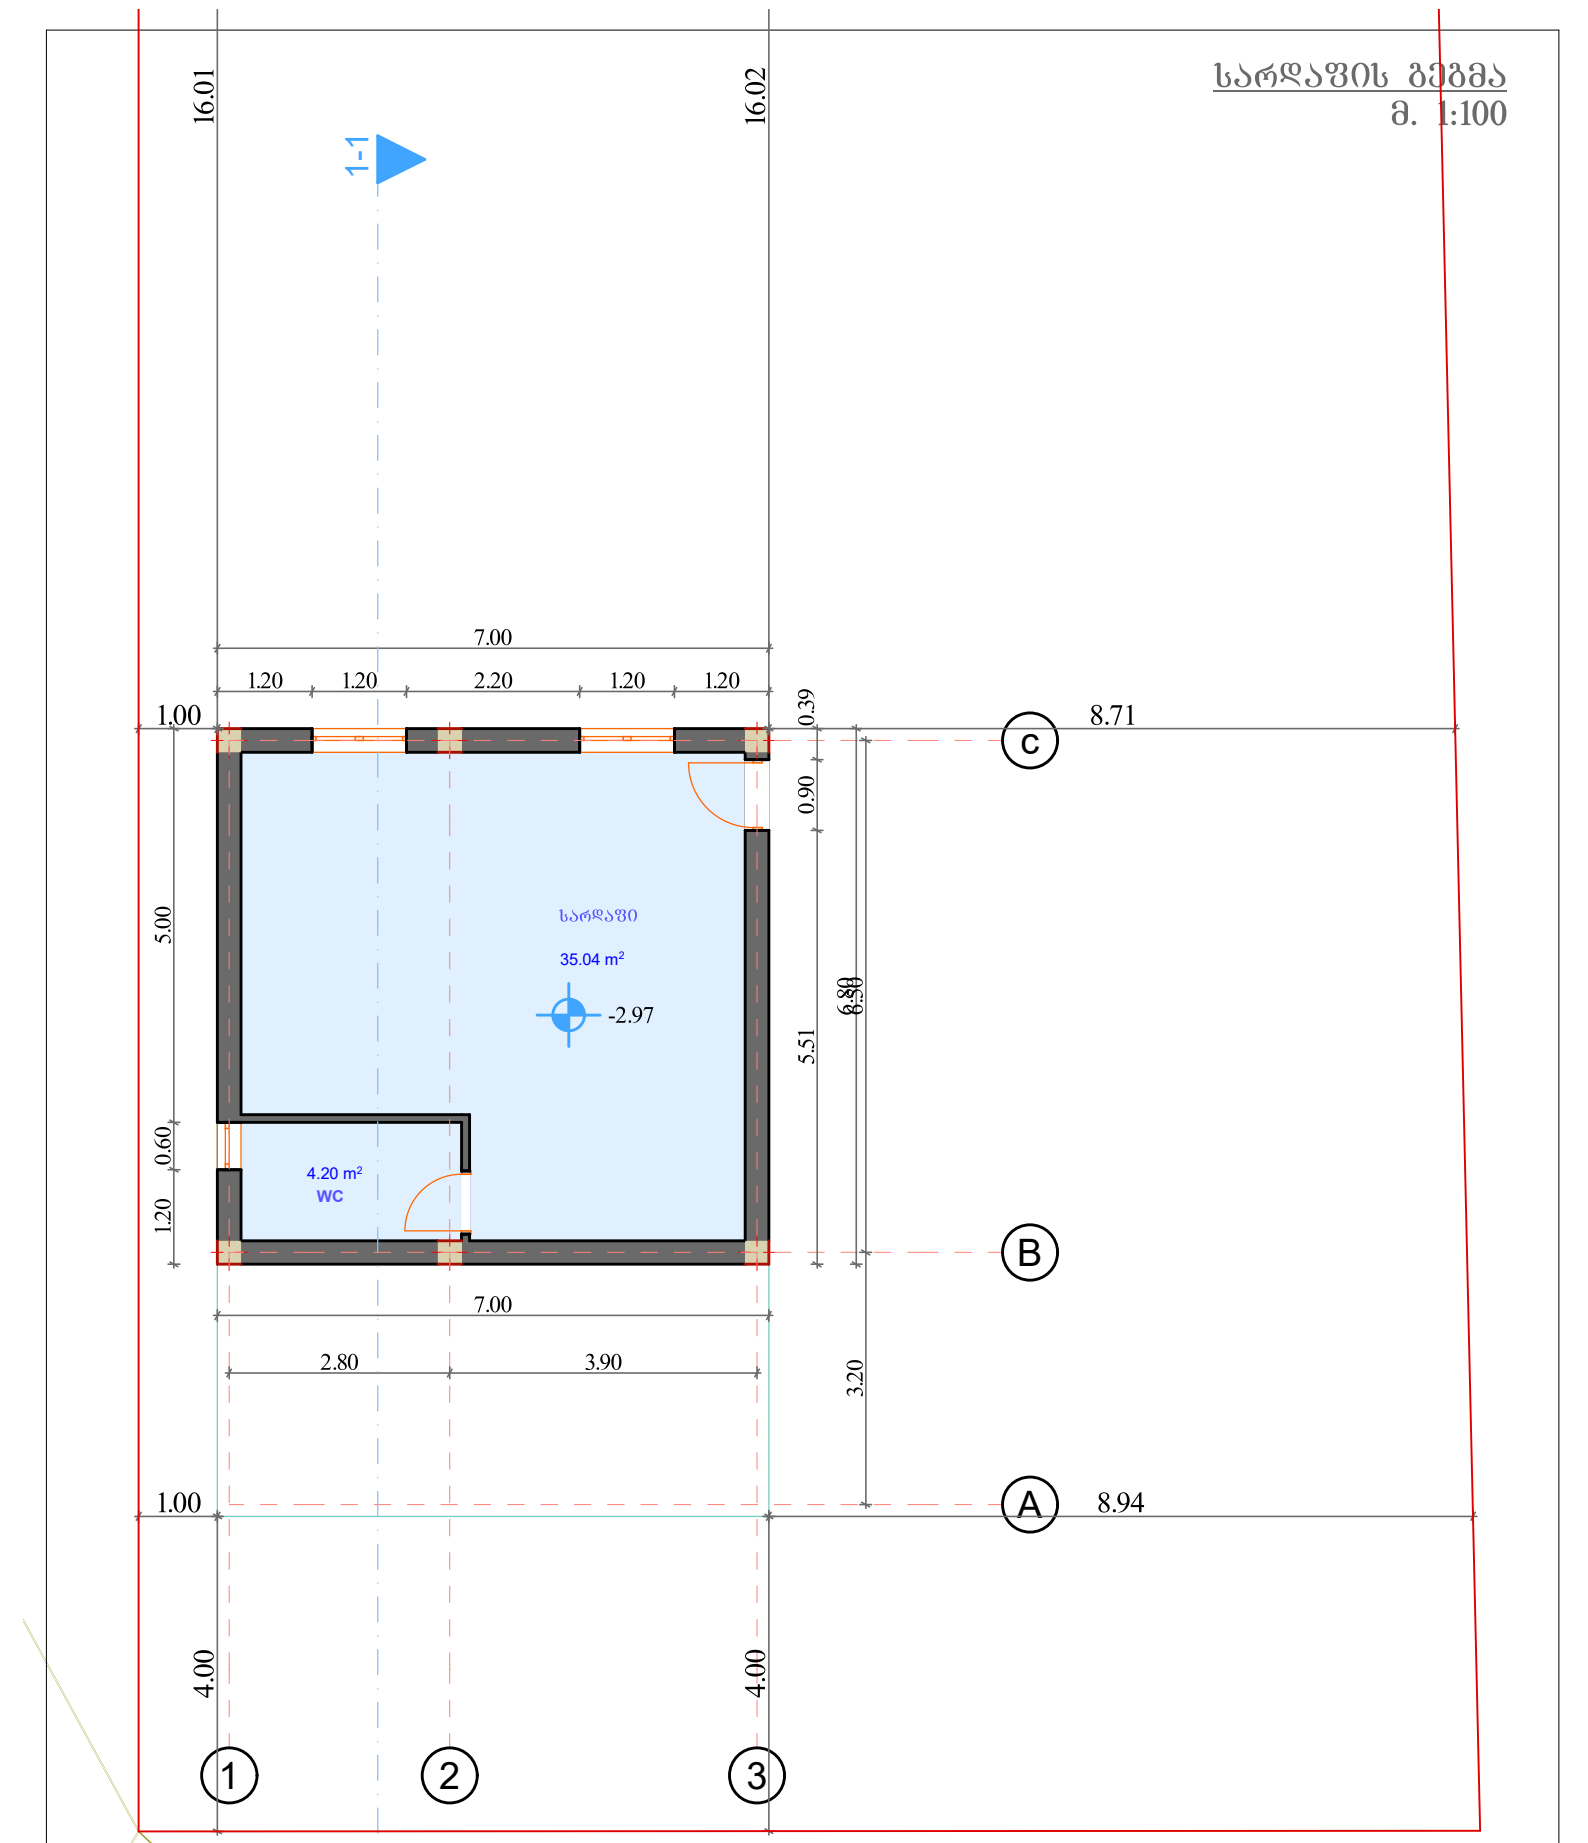

ზიმუნტი კლიუსი

შარტავას ქუჩა №14ა 591 24 44 18

shartavas qucha 14a 591 24 44 18

დირექტორი	1-1	მ. ბერმამუკელი	ობიექტის მის: ქ. თბილისი, მუხიანი-2 ის დასახლება, ღების ქუჩა №19	მასშტაბი: 1:100
პრ.ავტორი		მ. შუტკარაძე		
დამკვეთი		მ. გამეზარდაშვილი		თარიღი 2026 წ.

I-სართულის გეგმა
მ. 1:100

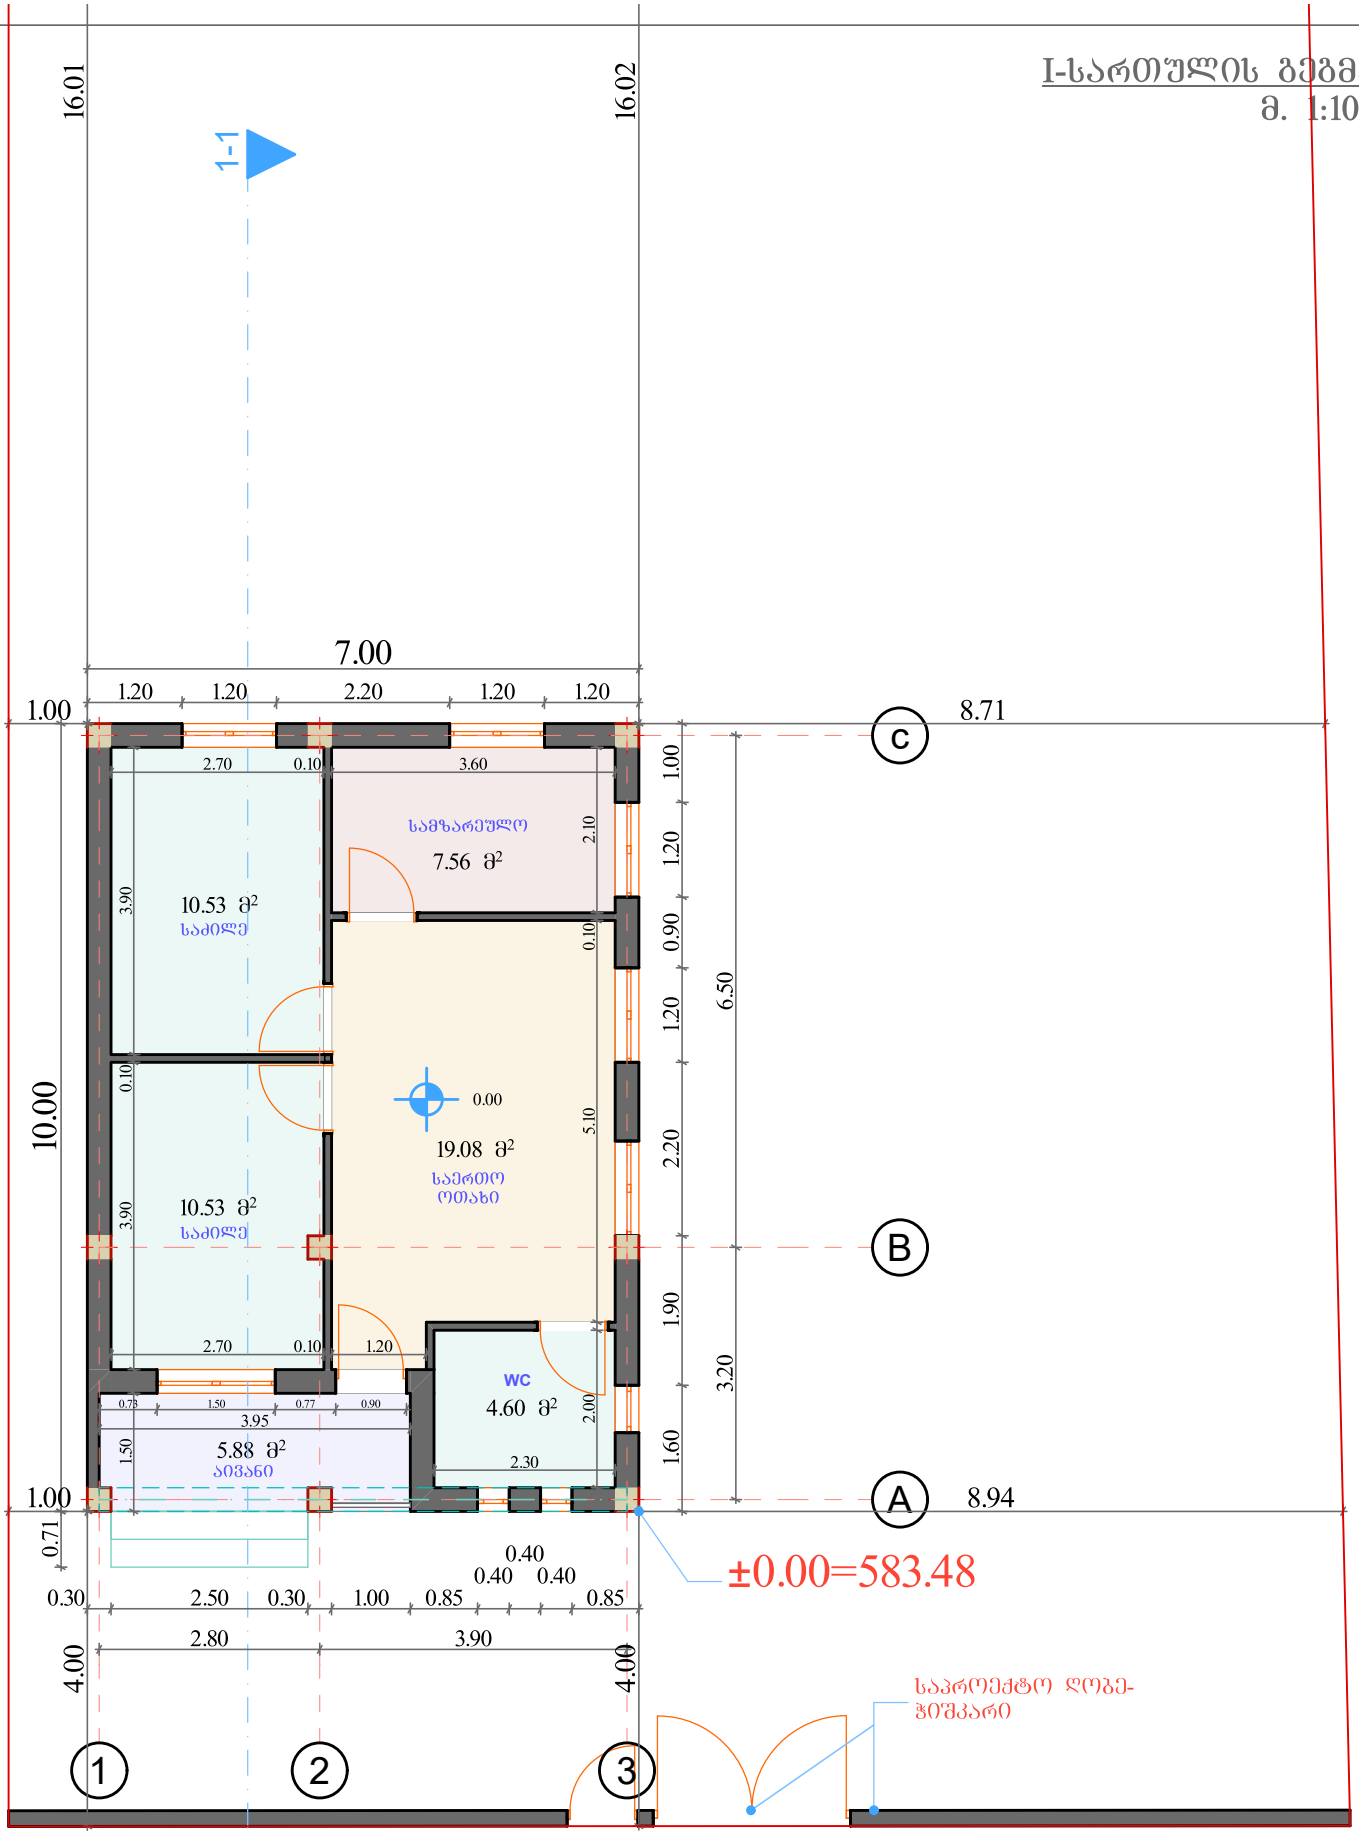

შარტავას ქუჩა №14ა 591 24 44 18

shartavas qucha 14a 591 24 44 18


მასშტაბი: 1:100

თარიღი 2026 წ.

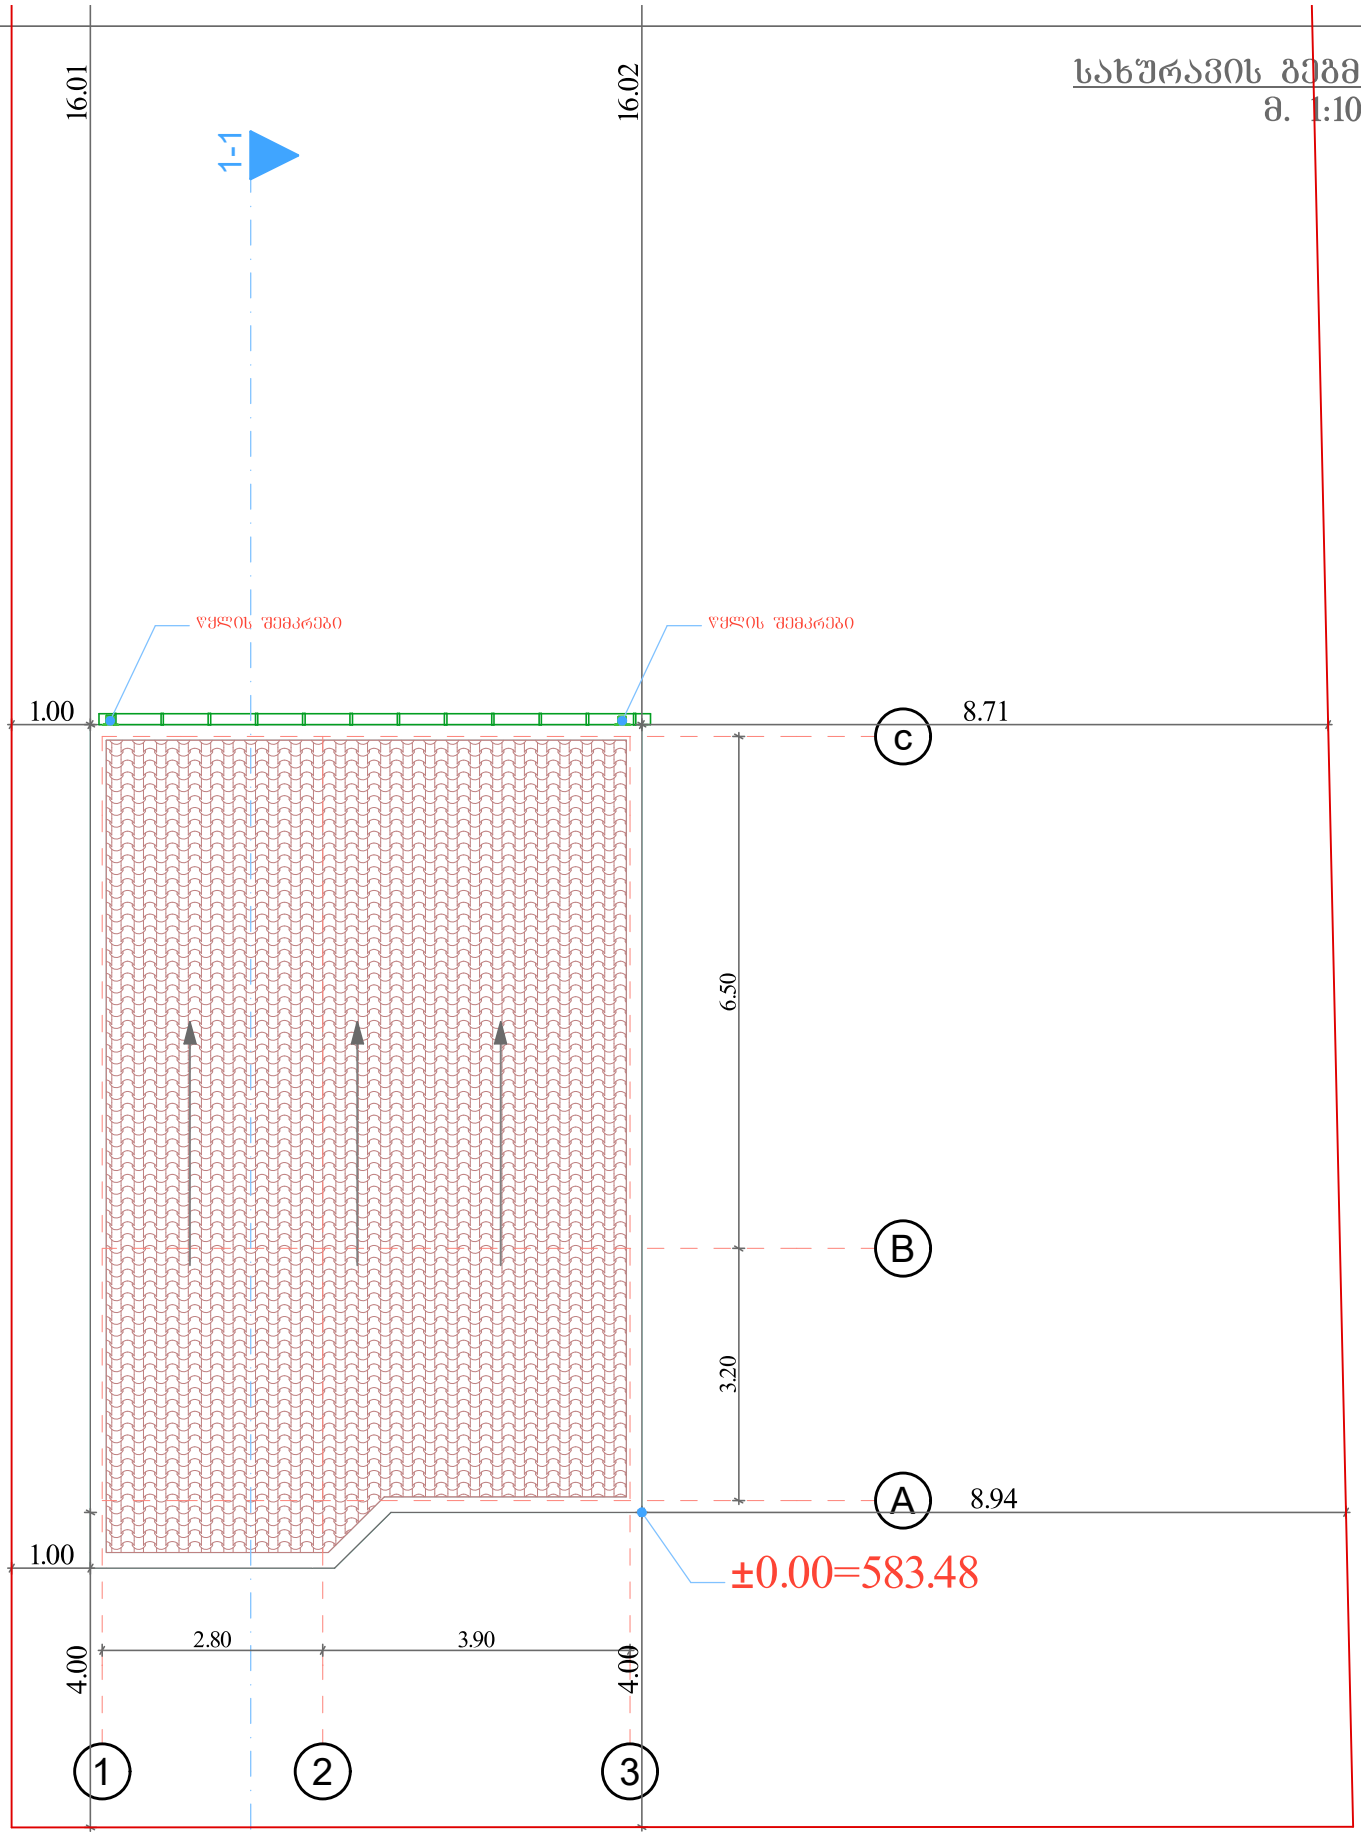

შპს „ზემო ქვიშა"
შარტავას ქუჩა №14ა 591 24 44 18
shartavas qucha 14a 591 24 44 18

დირექტორი	1-1	მ. ბერმამუკელი	ობიექტის მის: ქ. თბილისი, მუხიანი-2 ის დასახლება, ღების ქუჩა №19	მასშტაბი: 1:100
პრ.ავტორი		მ. შუტკარაძე		
დამკვეთი		მ. გამეზარდაშვილი		თარიღი 2026 წ.