
ჭრილი 1-1
მ. 1:100

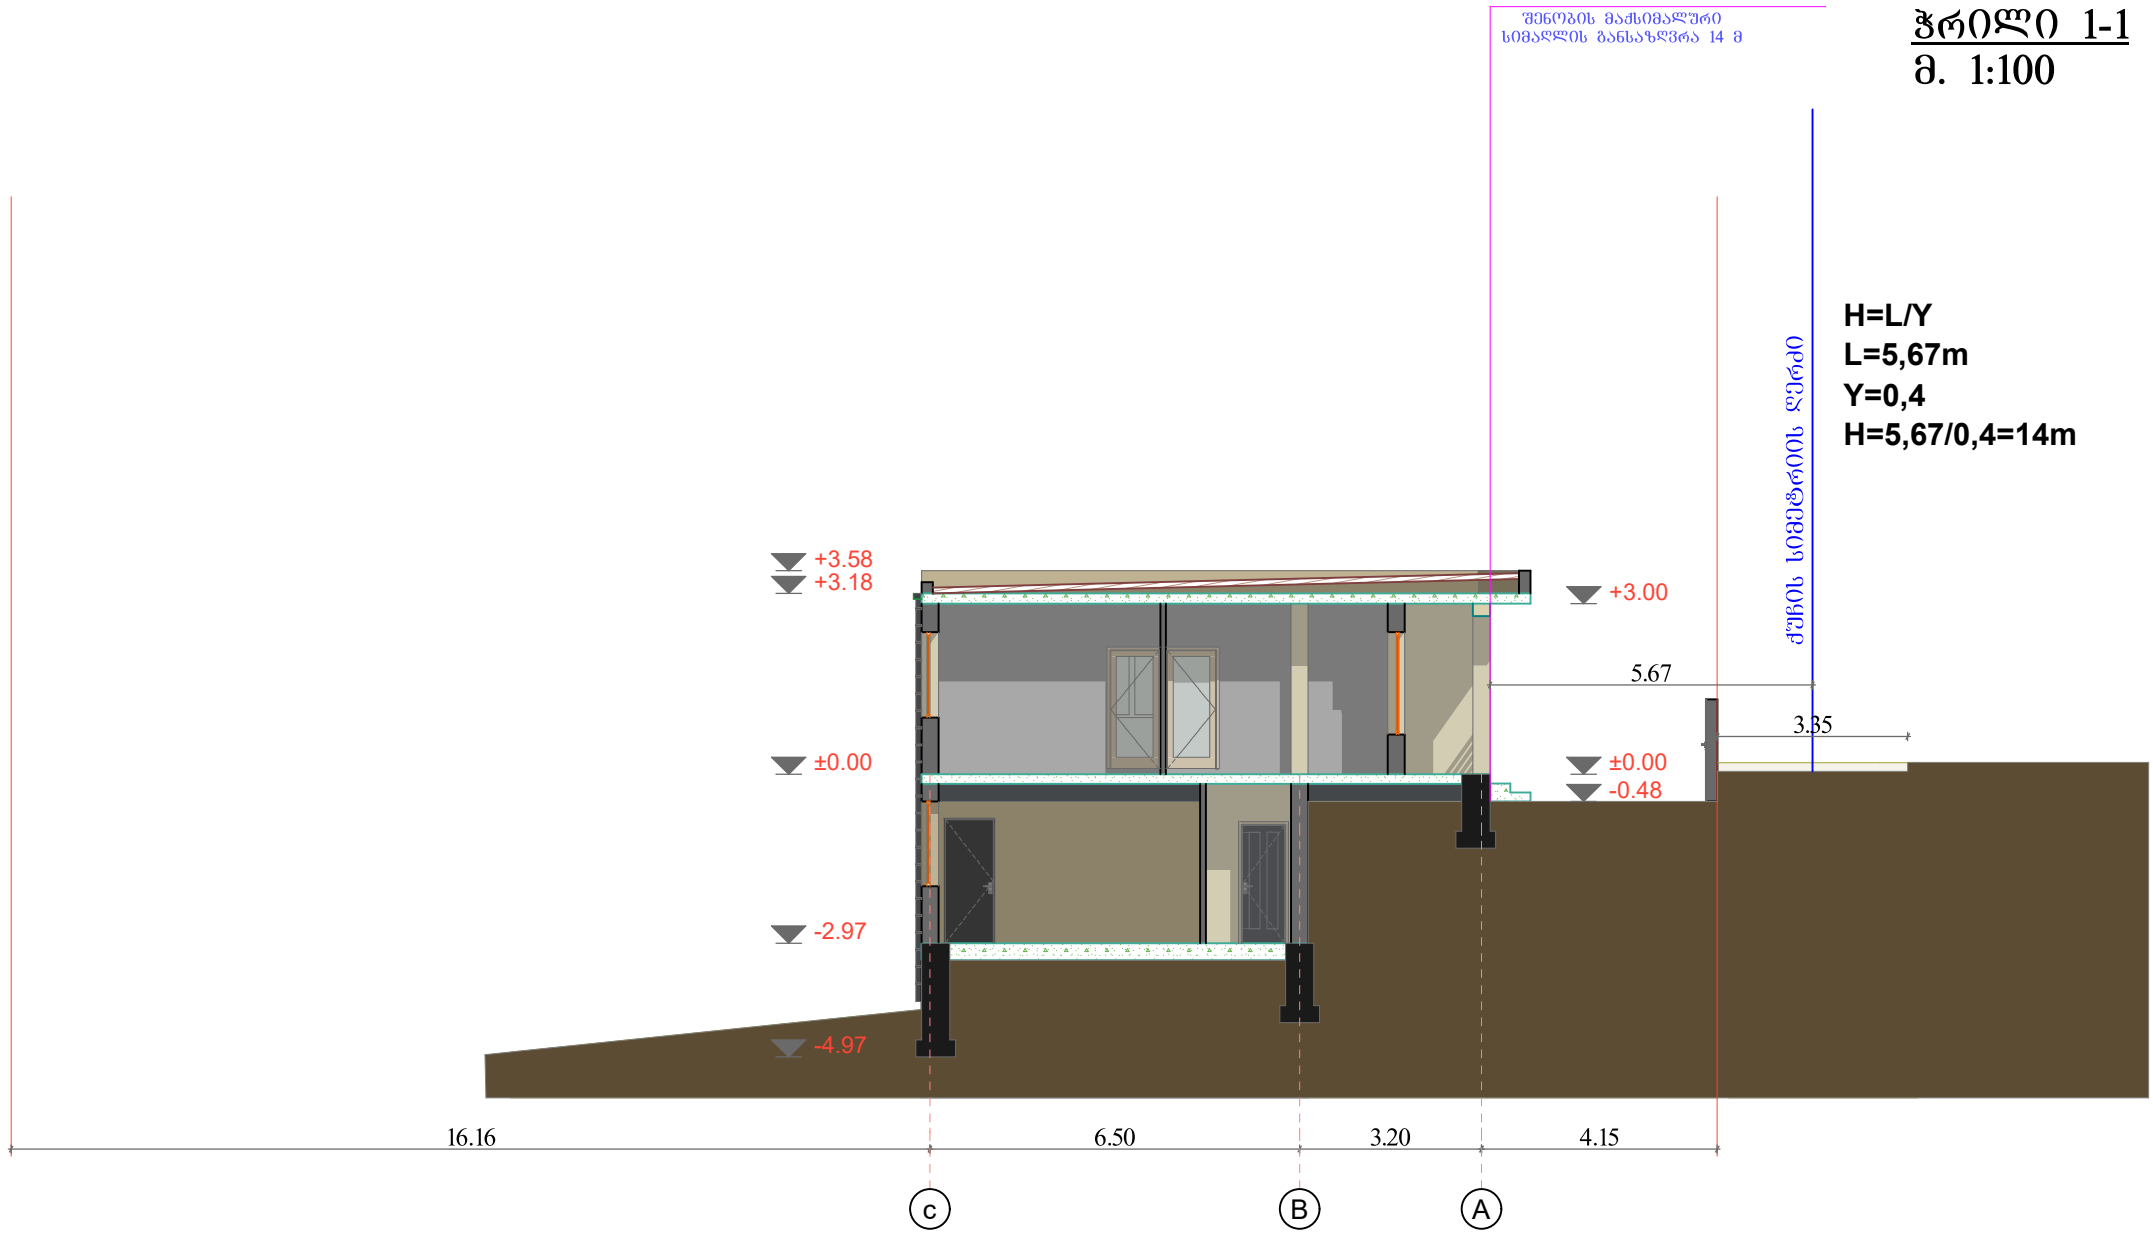


დირექტორი		მ. ბერმამუშკელი	ობიექტის მის: ქ. თბილისი, მუხიანი-2 ის დასახლება, ღების ქუჩა №19	მასშტაბი: 1:100
არ.ავტორი		მ. შუტკარაძე		
დამკვეთი		მ. გამეზარდაშვილი		თარიღი 2026 წ.

შპს ზემშტი კლიუსი
შარტავას ქუჩა №14ა 591 24 44 18
shartavas qucha 14a 591 24 44 18

ქ.თბილისი, მუხიანის 2-ის დას. ღების ქუჩა №19

სასოფლო-სამეურნეო დანიშნულების ს/კ № 01.72.13.549.013 მიწის ნაკვეთის

ტოპოგრაფიული გეგმა

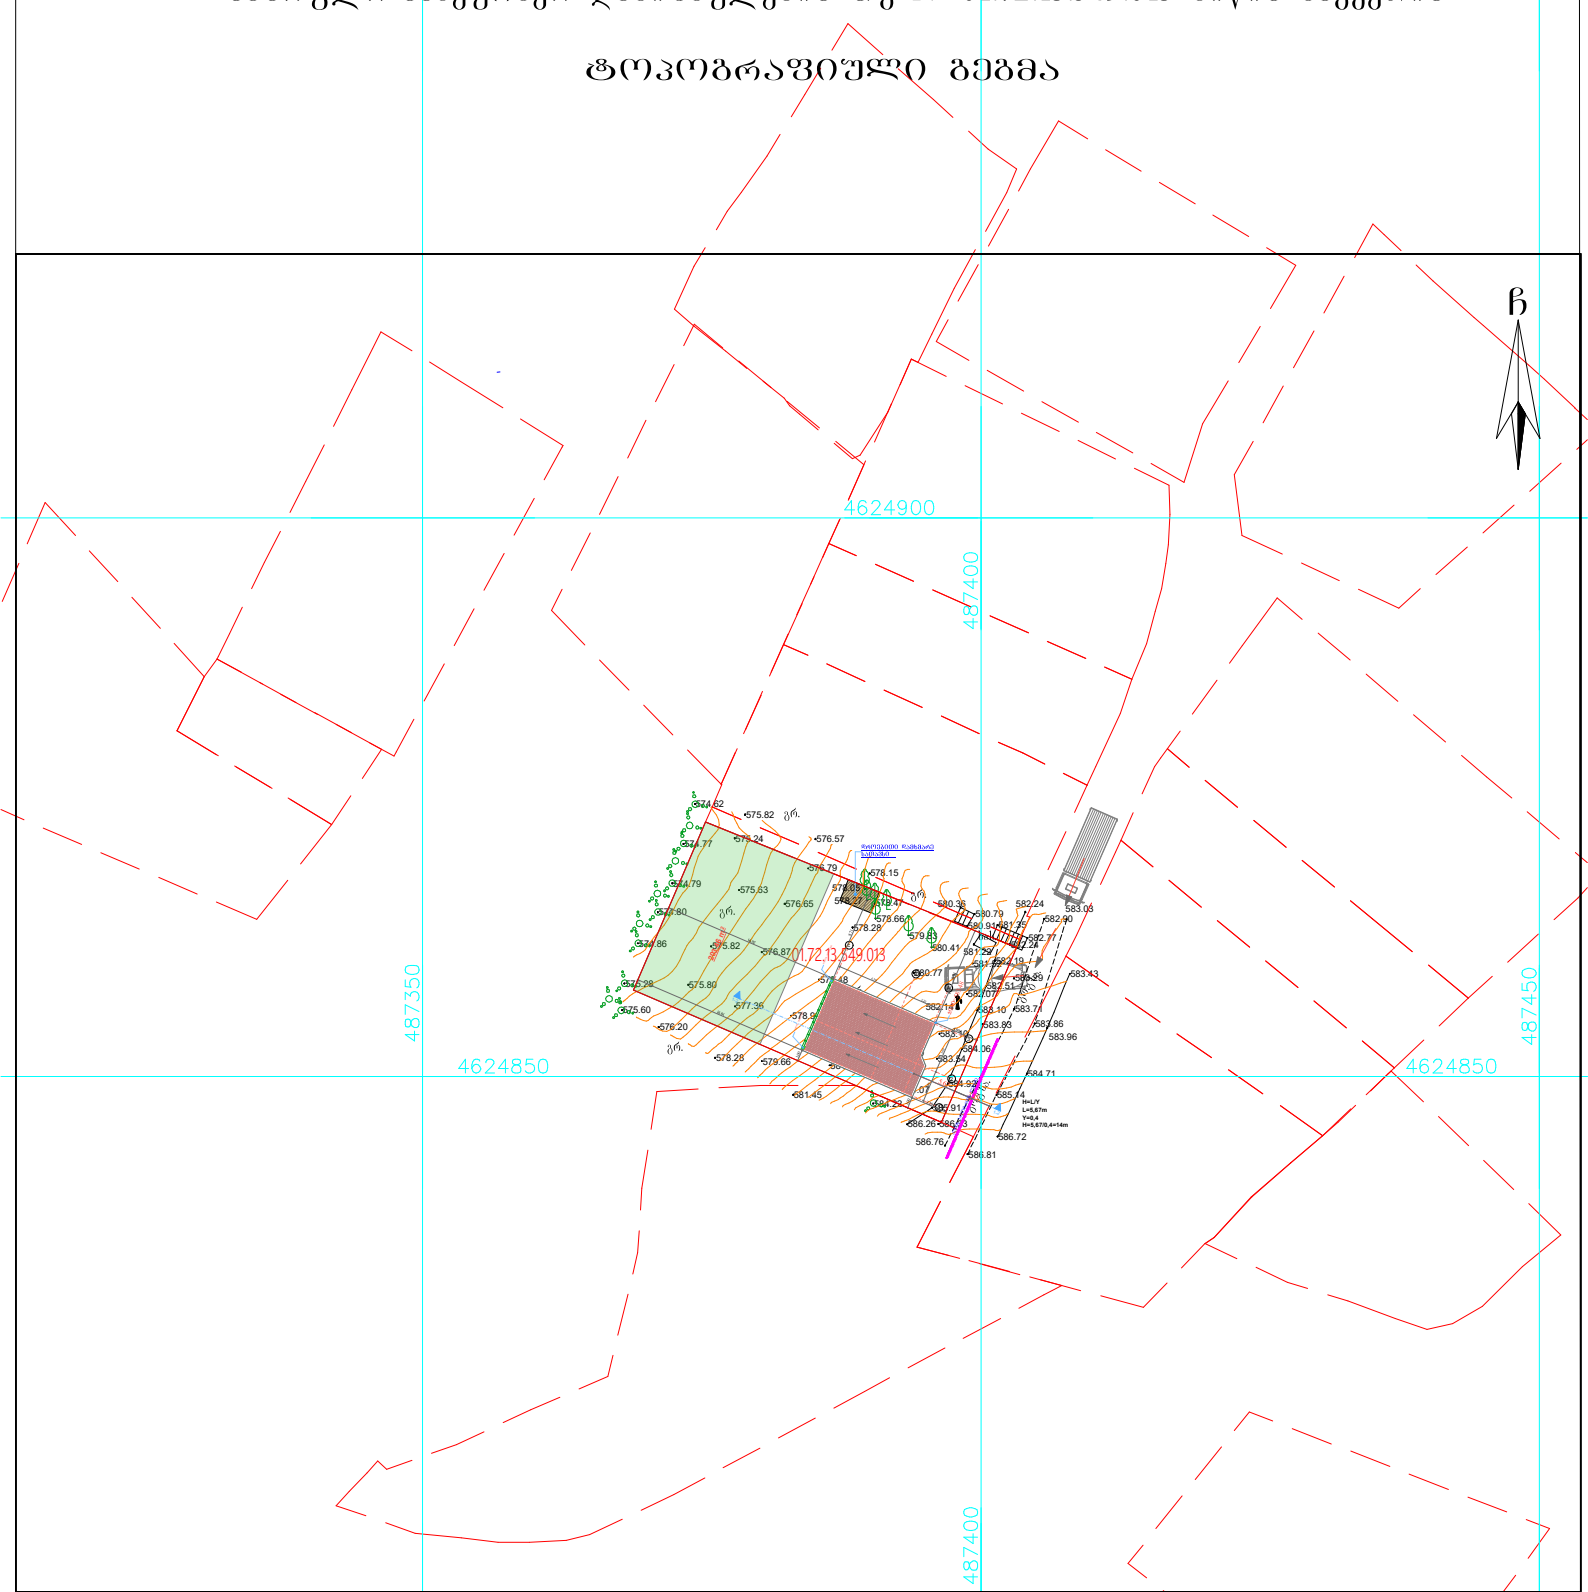

პირობითი აღნიშვნები

WGS 1984-ის კოორდინატთა სისტემის UTM პროექცია

ძს	საცხ. შენობა	ბორდიული ხის ღობე		ჭიშკარი	
ძა	არასაცხ. შენობა	ღობე		ბეტონი	
	ფარდული	ქვის კედელი	წ	წყალგაყვანილობა	
	მშენებარე შენობა	კედელი	გ	გაზი	
	სატრანსფორ. ჯიხური	ფლატე	კ	კანალიზაცია	ბუჩქნარი
	ხეები	რკინიგზა	სან	სანიაღვრე	გაზონი
	გარე განათება	სამეთვალყურეო ჭები	კშ	კავშირგაბმულობა	
		ელ. გადამცემი ხაზი		ელ. ქსელები	
			თბ	გათბობა	

შენიშვნა: 1) ნაკვეთის საზღვარი (თუ იგი არის ნახაზზე) მითითებულია დამკვეთის მიერ

2) მიწის სამუშაოების შესრულებისას შეატყობინეთ კომუნიკაციის წარმომადგენლებს

შპს „აზიმუტი პლიუსი“

საქართველო, თბილისი, შარტავას ქუჩა 14ა ტელ.: 591 24 44 18

დირექტორი:		მ. ბერმამუკელი
აზომა:		გ. კამკამიძე
დახაზა:		გ. კამკამიძე
დამკვეთი:		მ.გამეზარდაშვილი
მაშტაბი: 1:500		3.06.2026 წ.