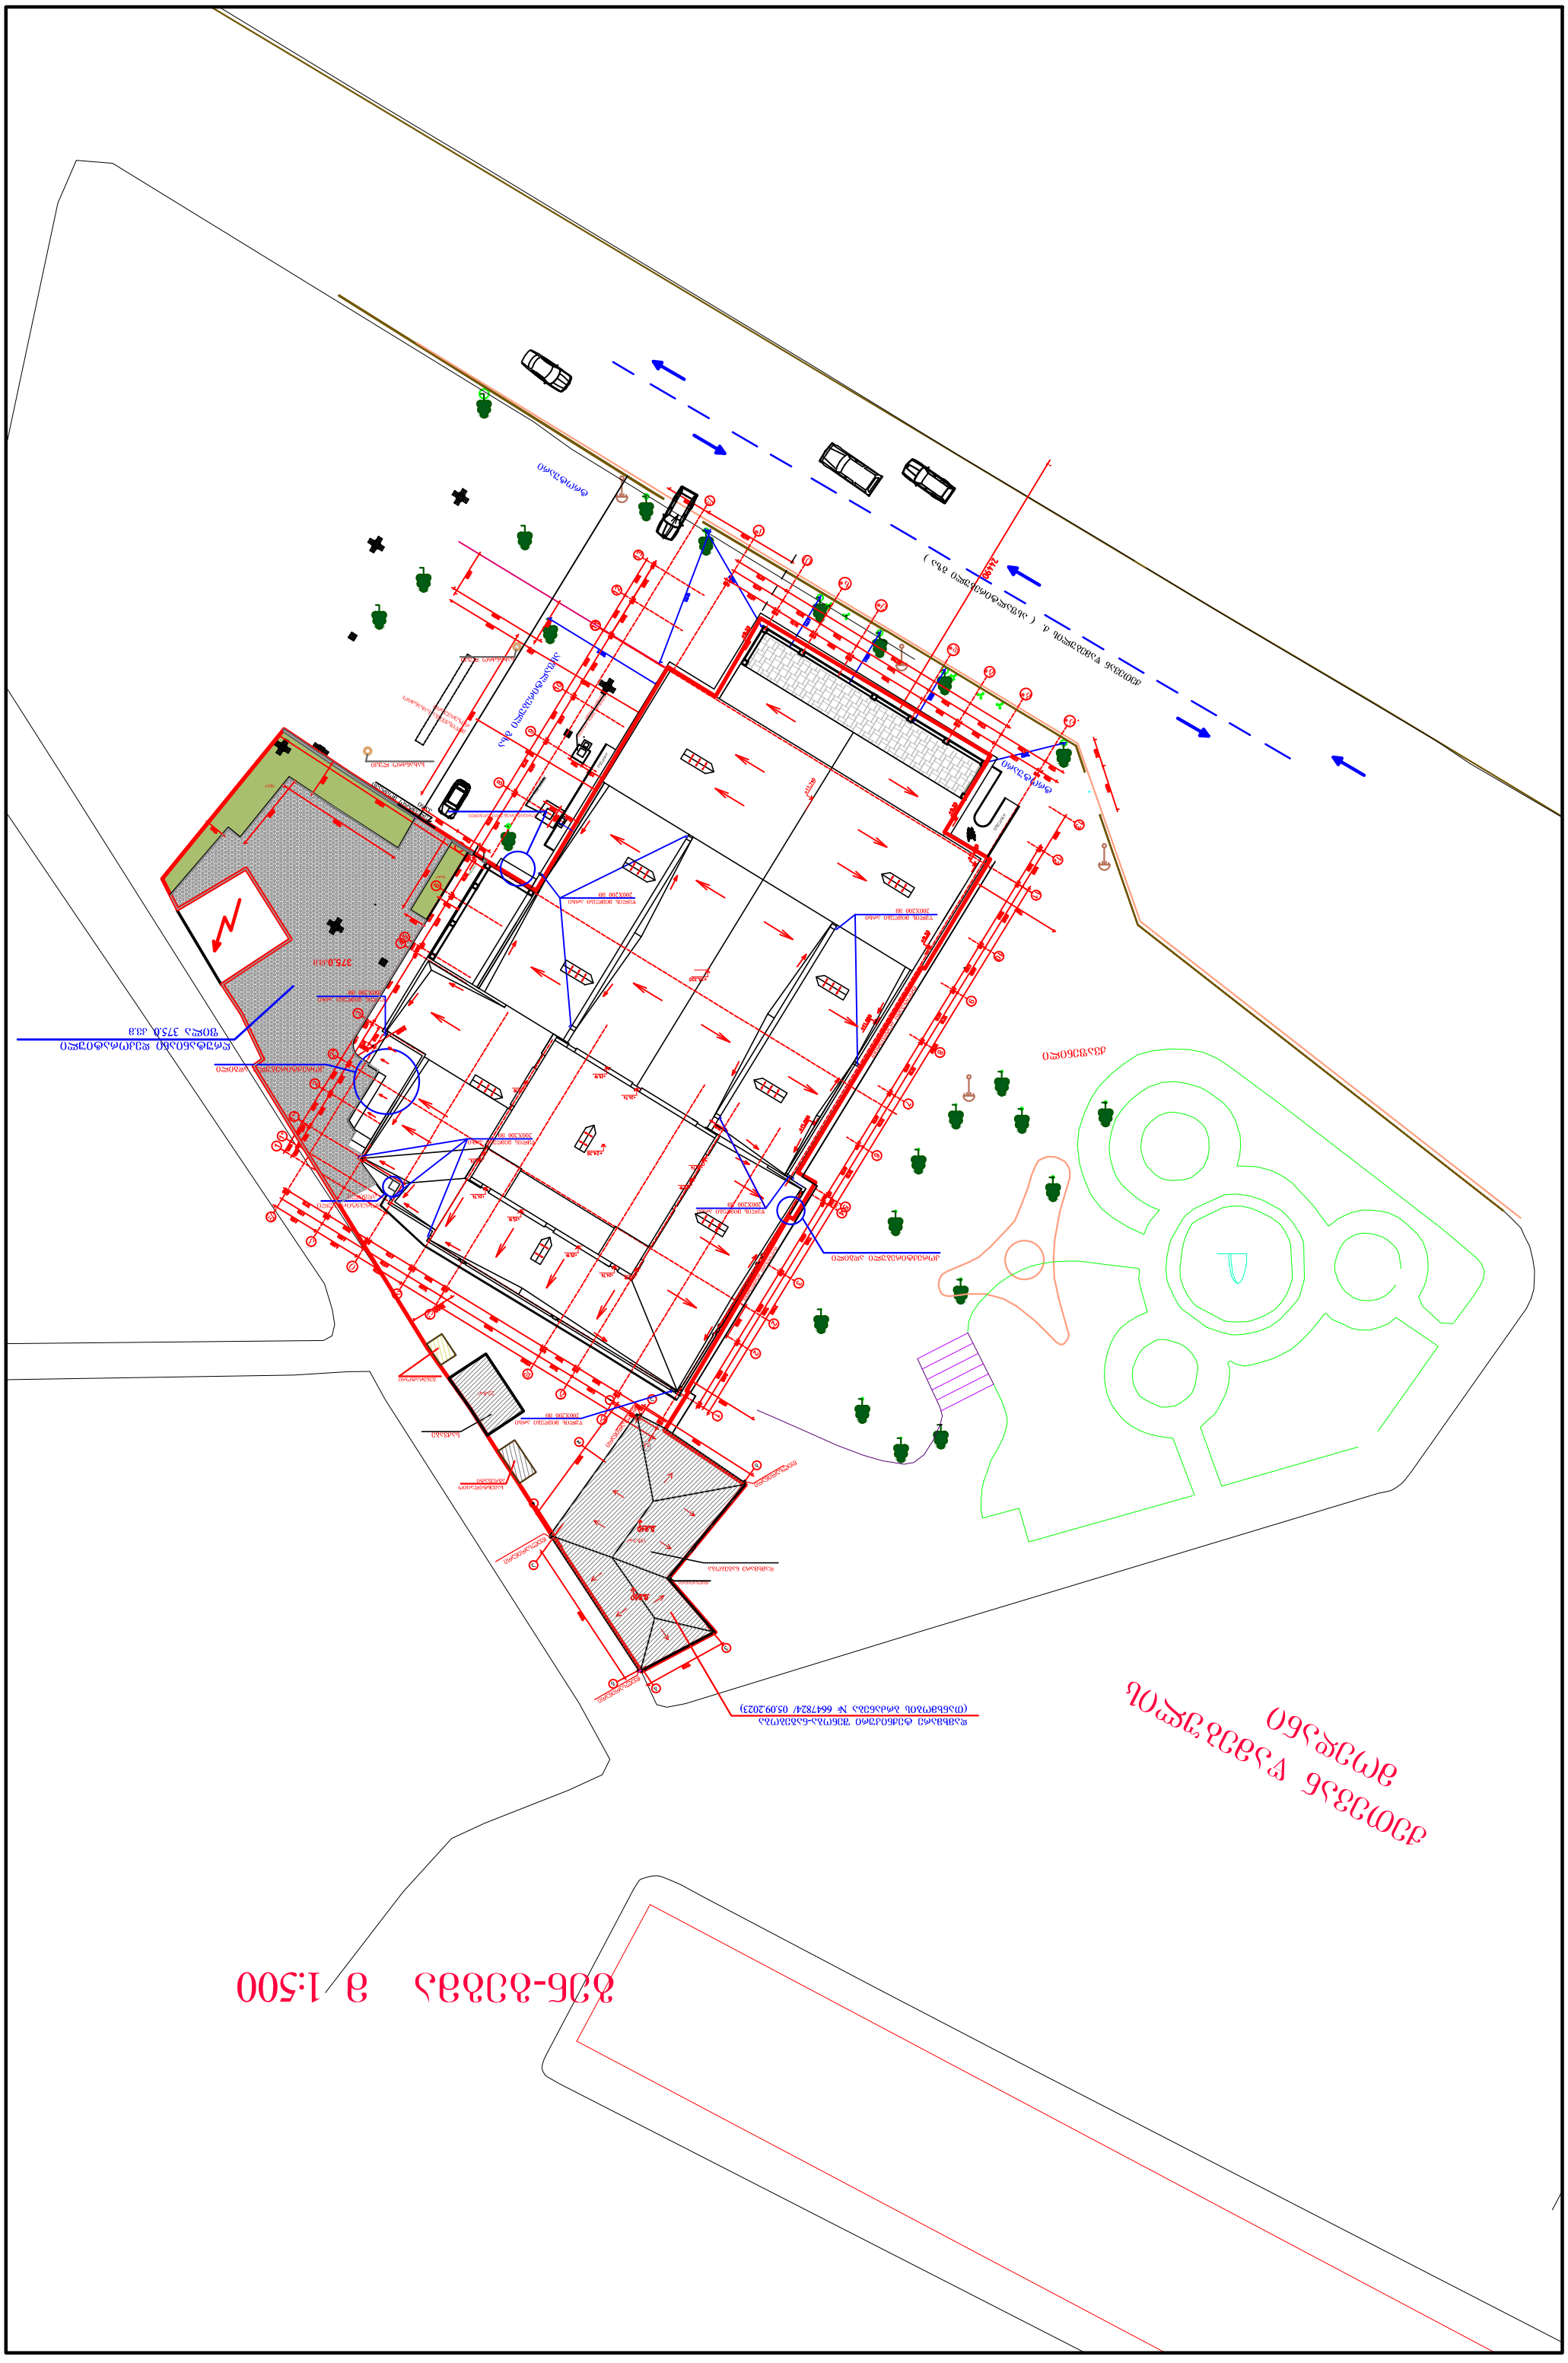

ბინა-ბინა 1:500