
სარდაფის სართულის გეგმა მ 1:100

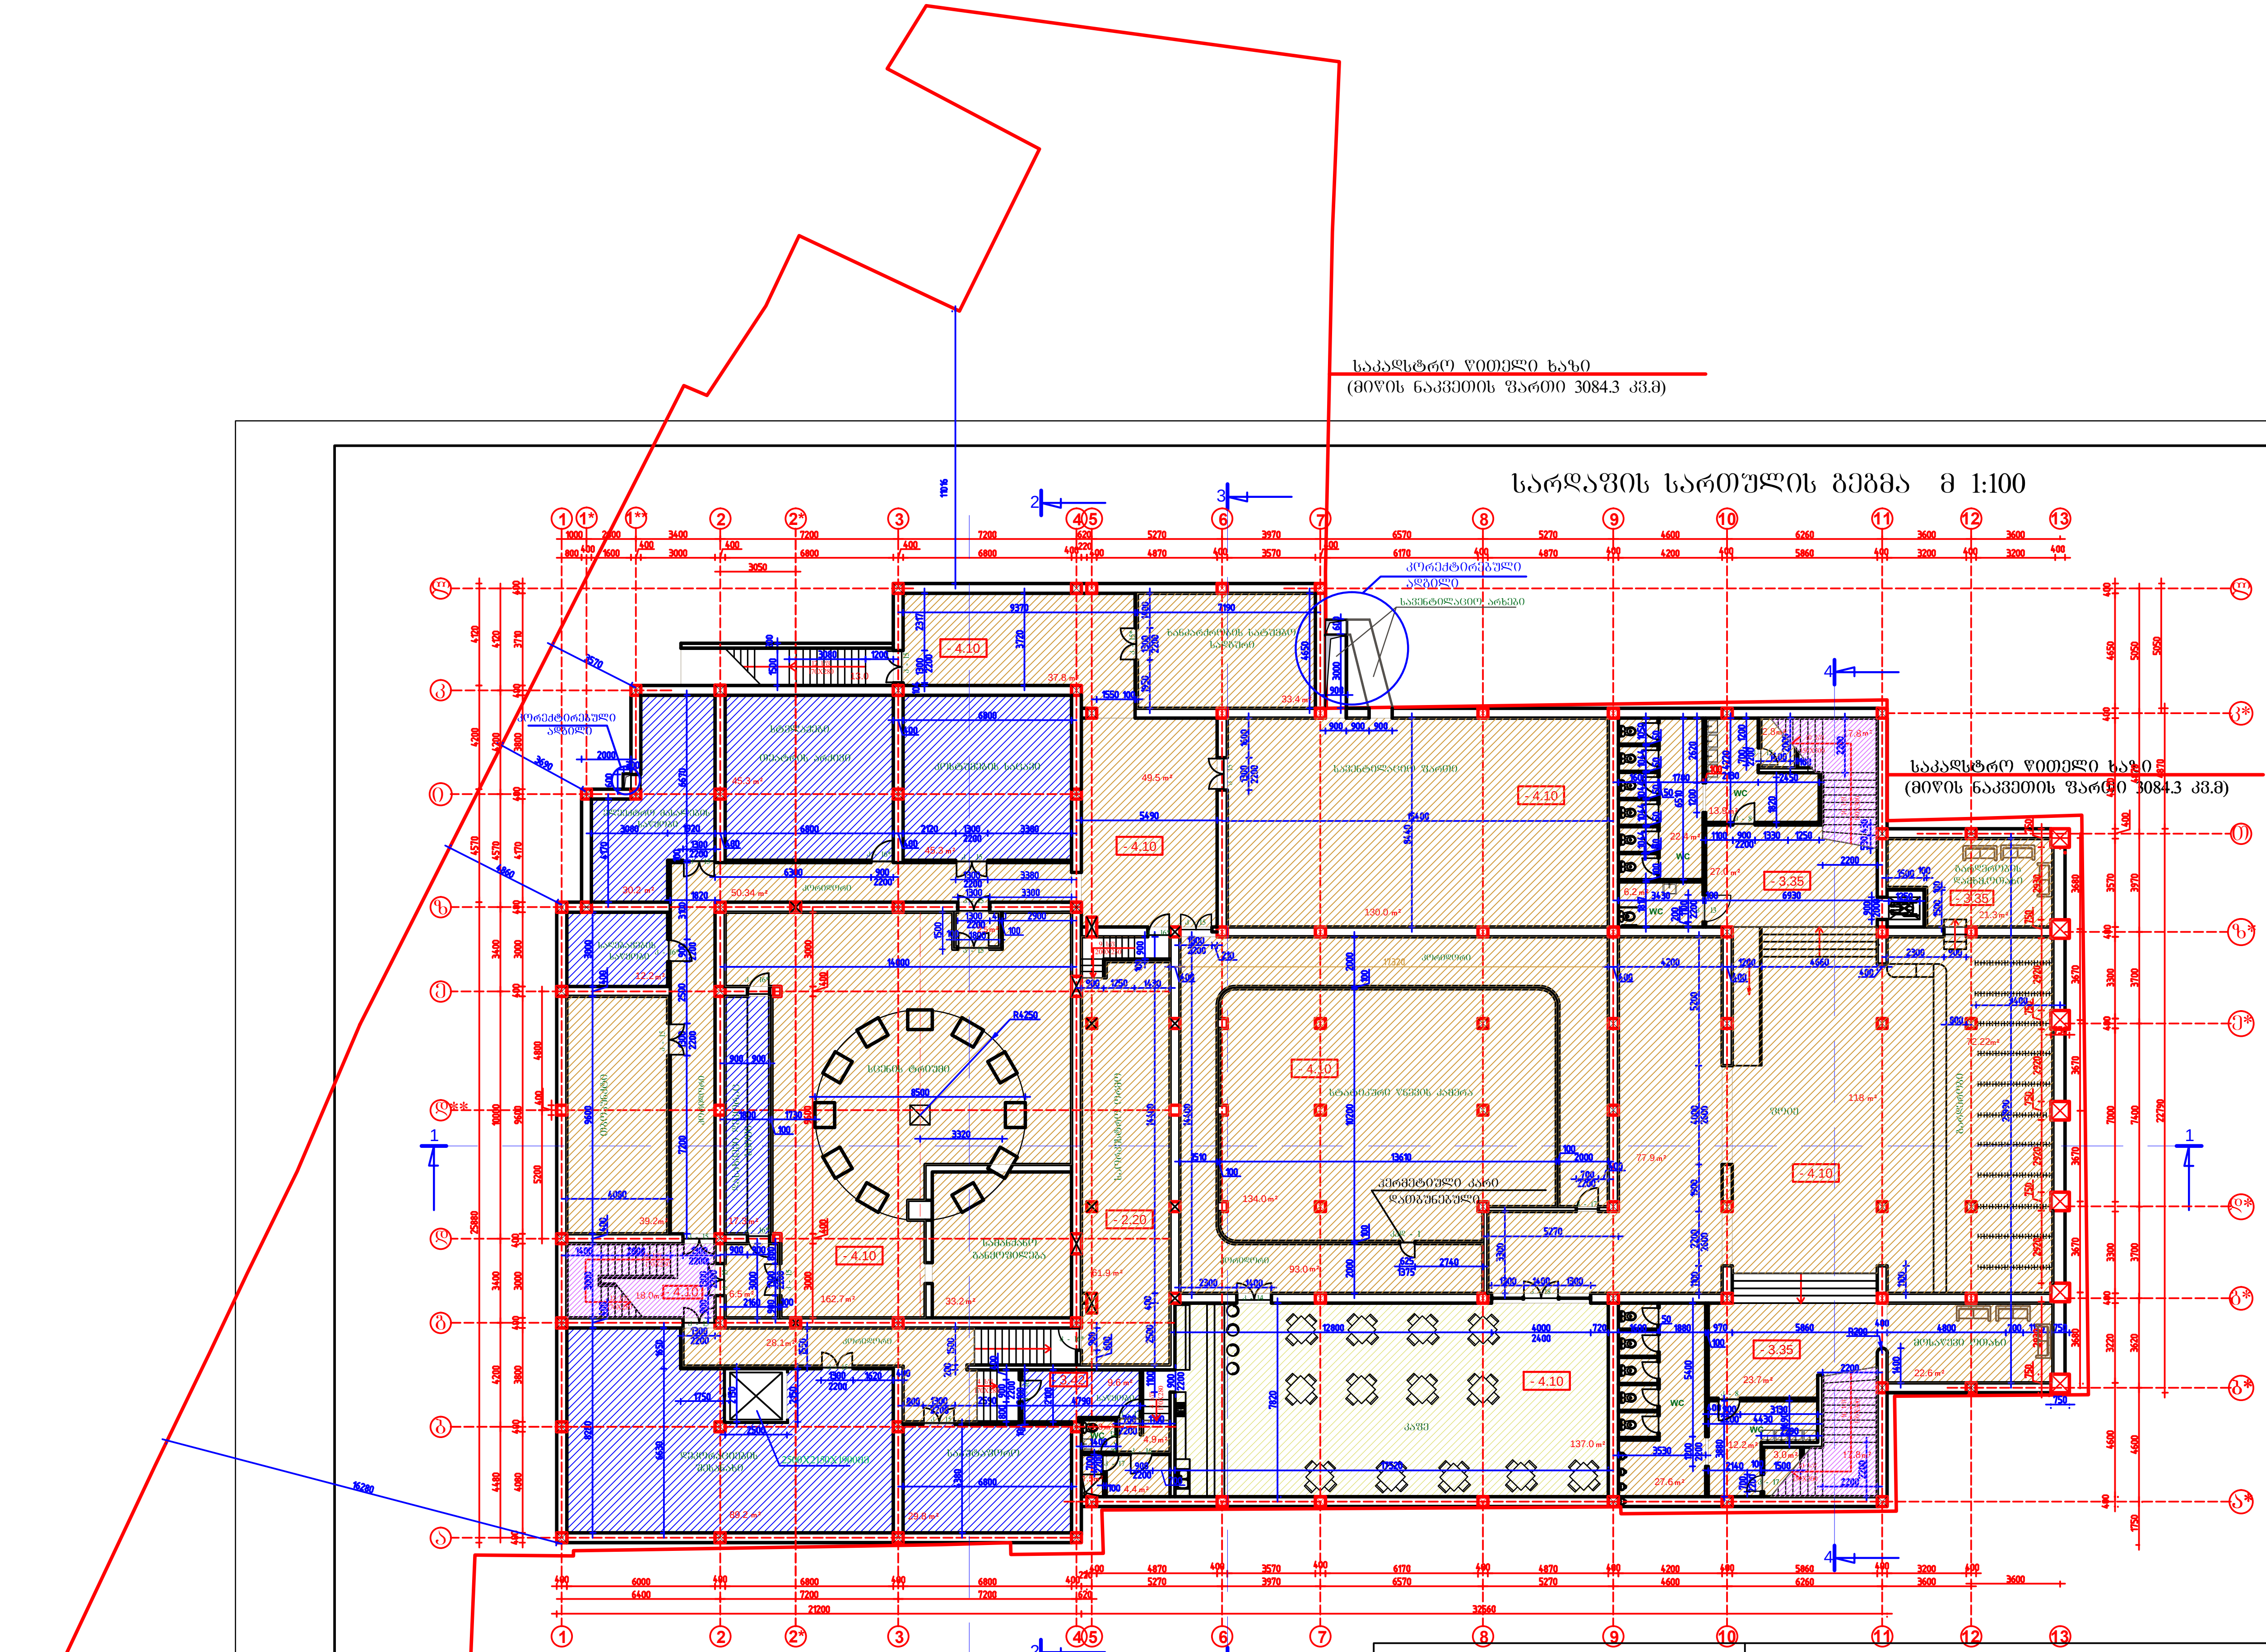

პირობითი აღნიშვნები:


- დამხმარე ფართი
- კომერციული ფართი
- სასაწყობე ფართი
- კიბის უჯრედის ფართი

შენიშვნები:

1. ხის ყველა კარი გამავალი სცენის კოლოფიდან და ტრიუმიდან დამუშავდეს ხანძარსაწინააღმდეგო ხსნარით(ანტიპირენით)
2. საორკესტრო ორმოში ხის იატაკი და მოპირკეთების ელემენტები გაიჟღინთოს ხანძარ საწინააღმდეგო ხსნარით (ანტიპირენით)

დამკვეთი: ააიპ"ასოციაცია ატუ"			თბილისის პეტროს ადამიანის სახელობის სომხური პროფესიული სახელმწიფო დრამატული თეატრის შენობის პროექტი			
დირექტორი		თ.შაშიაშვილი	არქიტექტურული ნაწილი	სტადია	ფურც.	ფურ. რაოდ.
პრ.მთ.არქიტ.		თ.შაშიაშვილი		ტ.პ.	ა - 1	
შეასრულა		ო.კენჭიაშვილი	სარდაფის გეგმა	შპს "ხურო XXI" 2018		
შეამოწმა		თ.შაშიაშვილი				

პირველი სართულის გეგმა მ 1:100

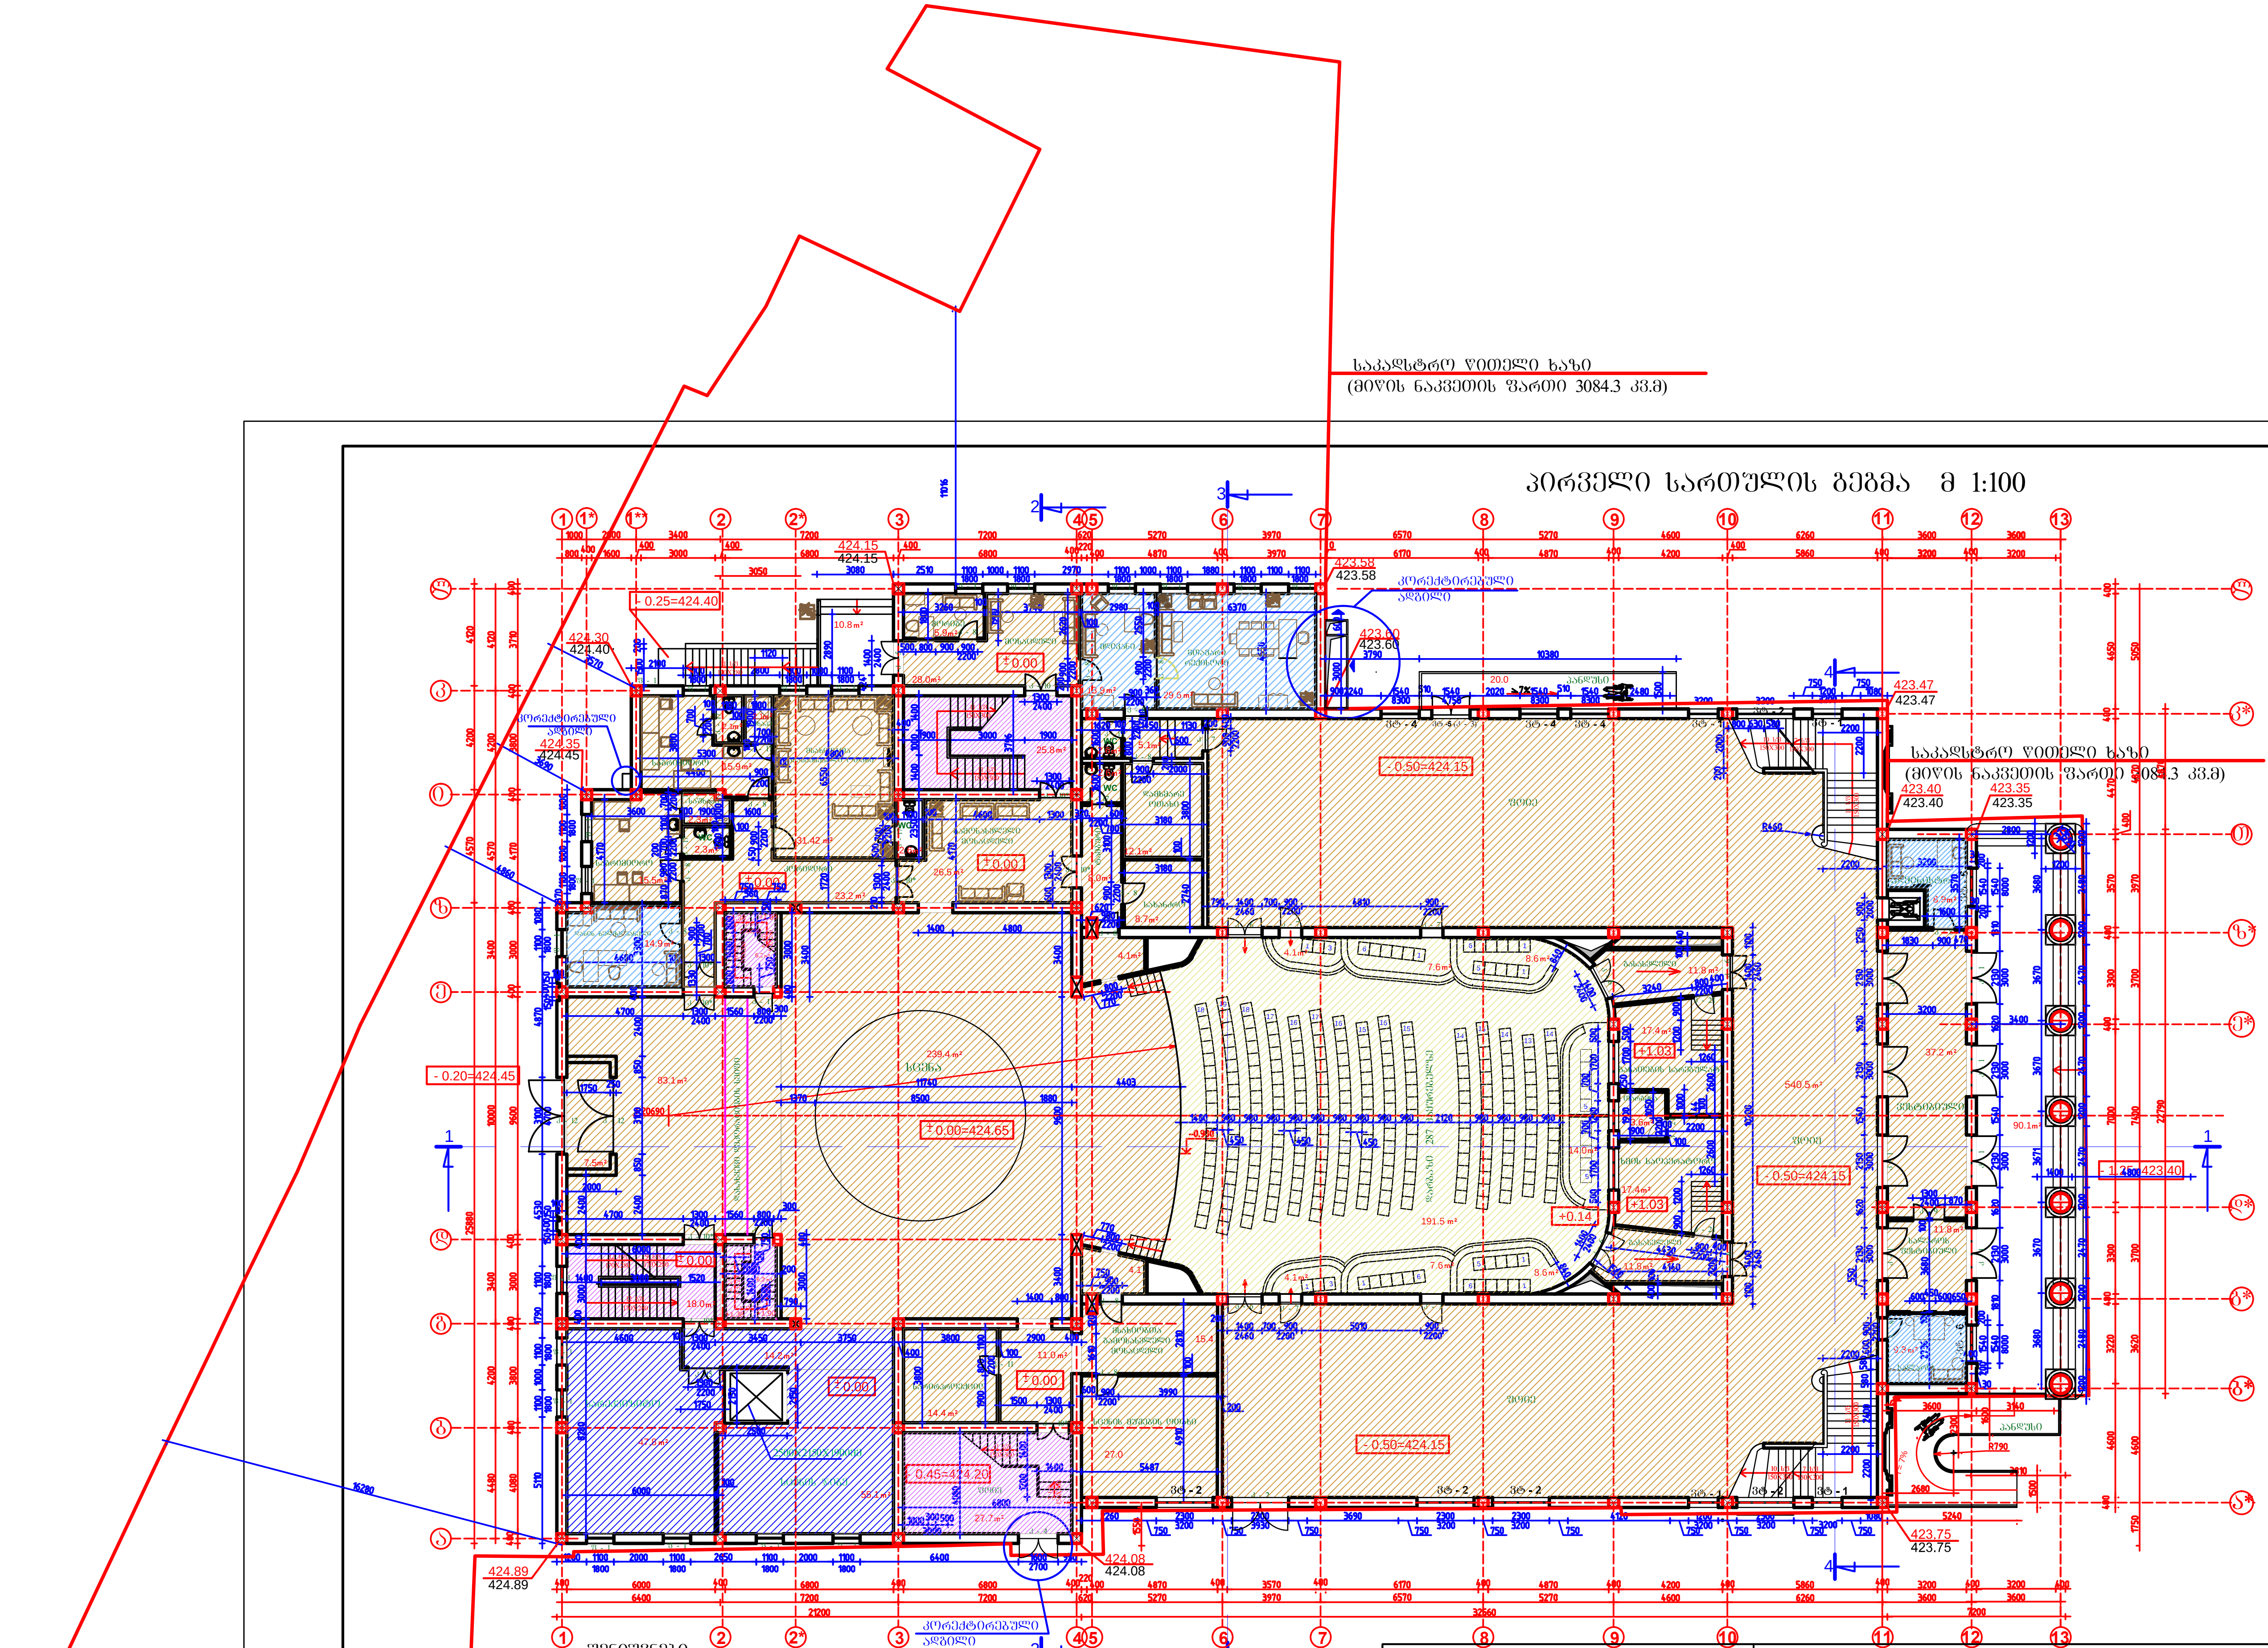


შენიშვნები:

1. ხის ყველა კარი გამავალი სცენის კოლოფიდან დამუშავდეს ხანძარსაწინაალმდეგო ხსნარით(ანტიპირენით)
2. სცენის პლანშეტზე ხის ელემენტები დამუშავდეს ცეცხლდამცავი შემადგენლობით (ანტიპირენით)
3. საორკესტრო ორმოში ხის იატაკი გაიჟღინთოს ხანძარ საწინაალმდეგო ხსნარით (ანტიპირენით)
4. ვიტრაჟი ვტ - 5 (კ - 3) დამზადდეს როგორც ერთიანი ნაკეთობა


პირობითი აღნიშვნები:

- დამხმარე ფართი
- კომერციული ფართი
- სასაწყობე ფართი
- საოფისე ფართი
- კიბის უჯრედის ფართი

დამკვეთი: ააიპ"ასოციაცია ატუ"			თბილისის პეტროს ადამიანის სახელობის სომხური პროფესიული სახელმწიფო დრამატული თეატრის შენობის პროექტი			
დირექტორი		თ.შაშიაშვილი	არქიტექტურული ნაწილი	სტადია	ფურც.	ფურ. რაოდ.
პრ.მთ.არქიტ.		თ.შაშიაშვილი		ტ.პ.	ა - 2	
შეასრულა		ო.კენჭიაშვილი	პირველი სართულის გეგმა	შპს "ხურო XXI" 2018		
შეამოწმა		თ.შაშიაშვილი				

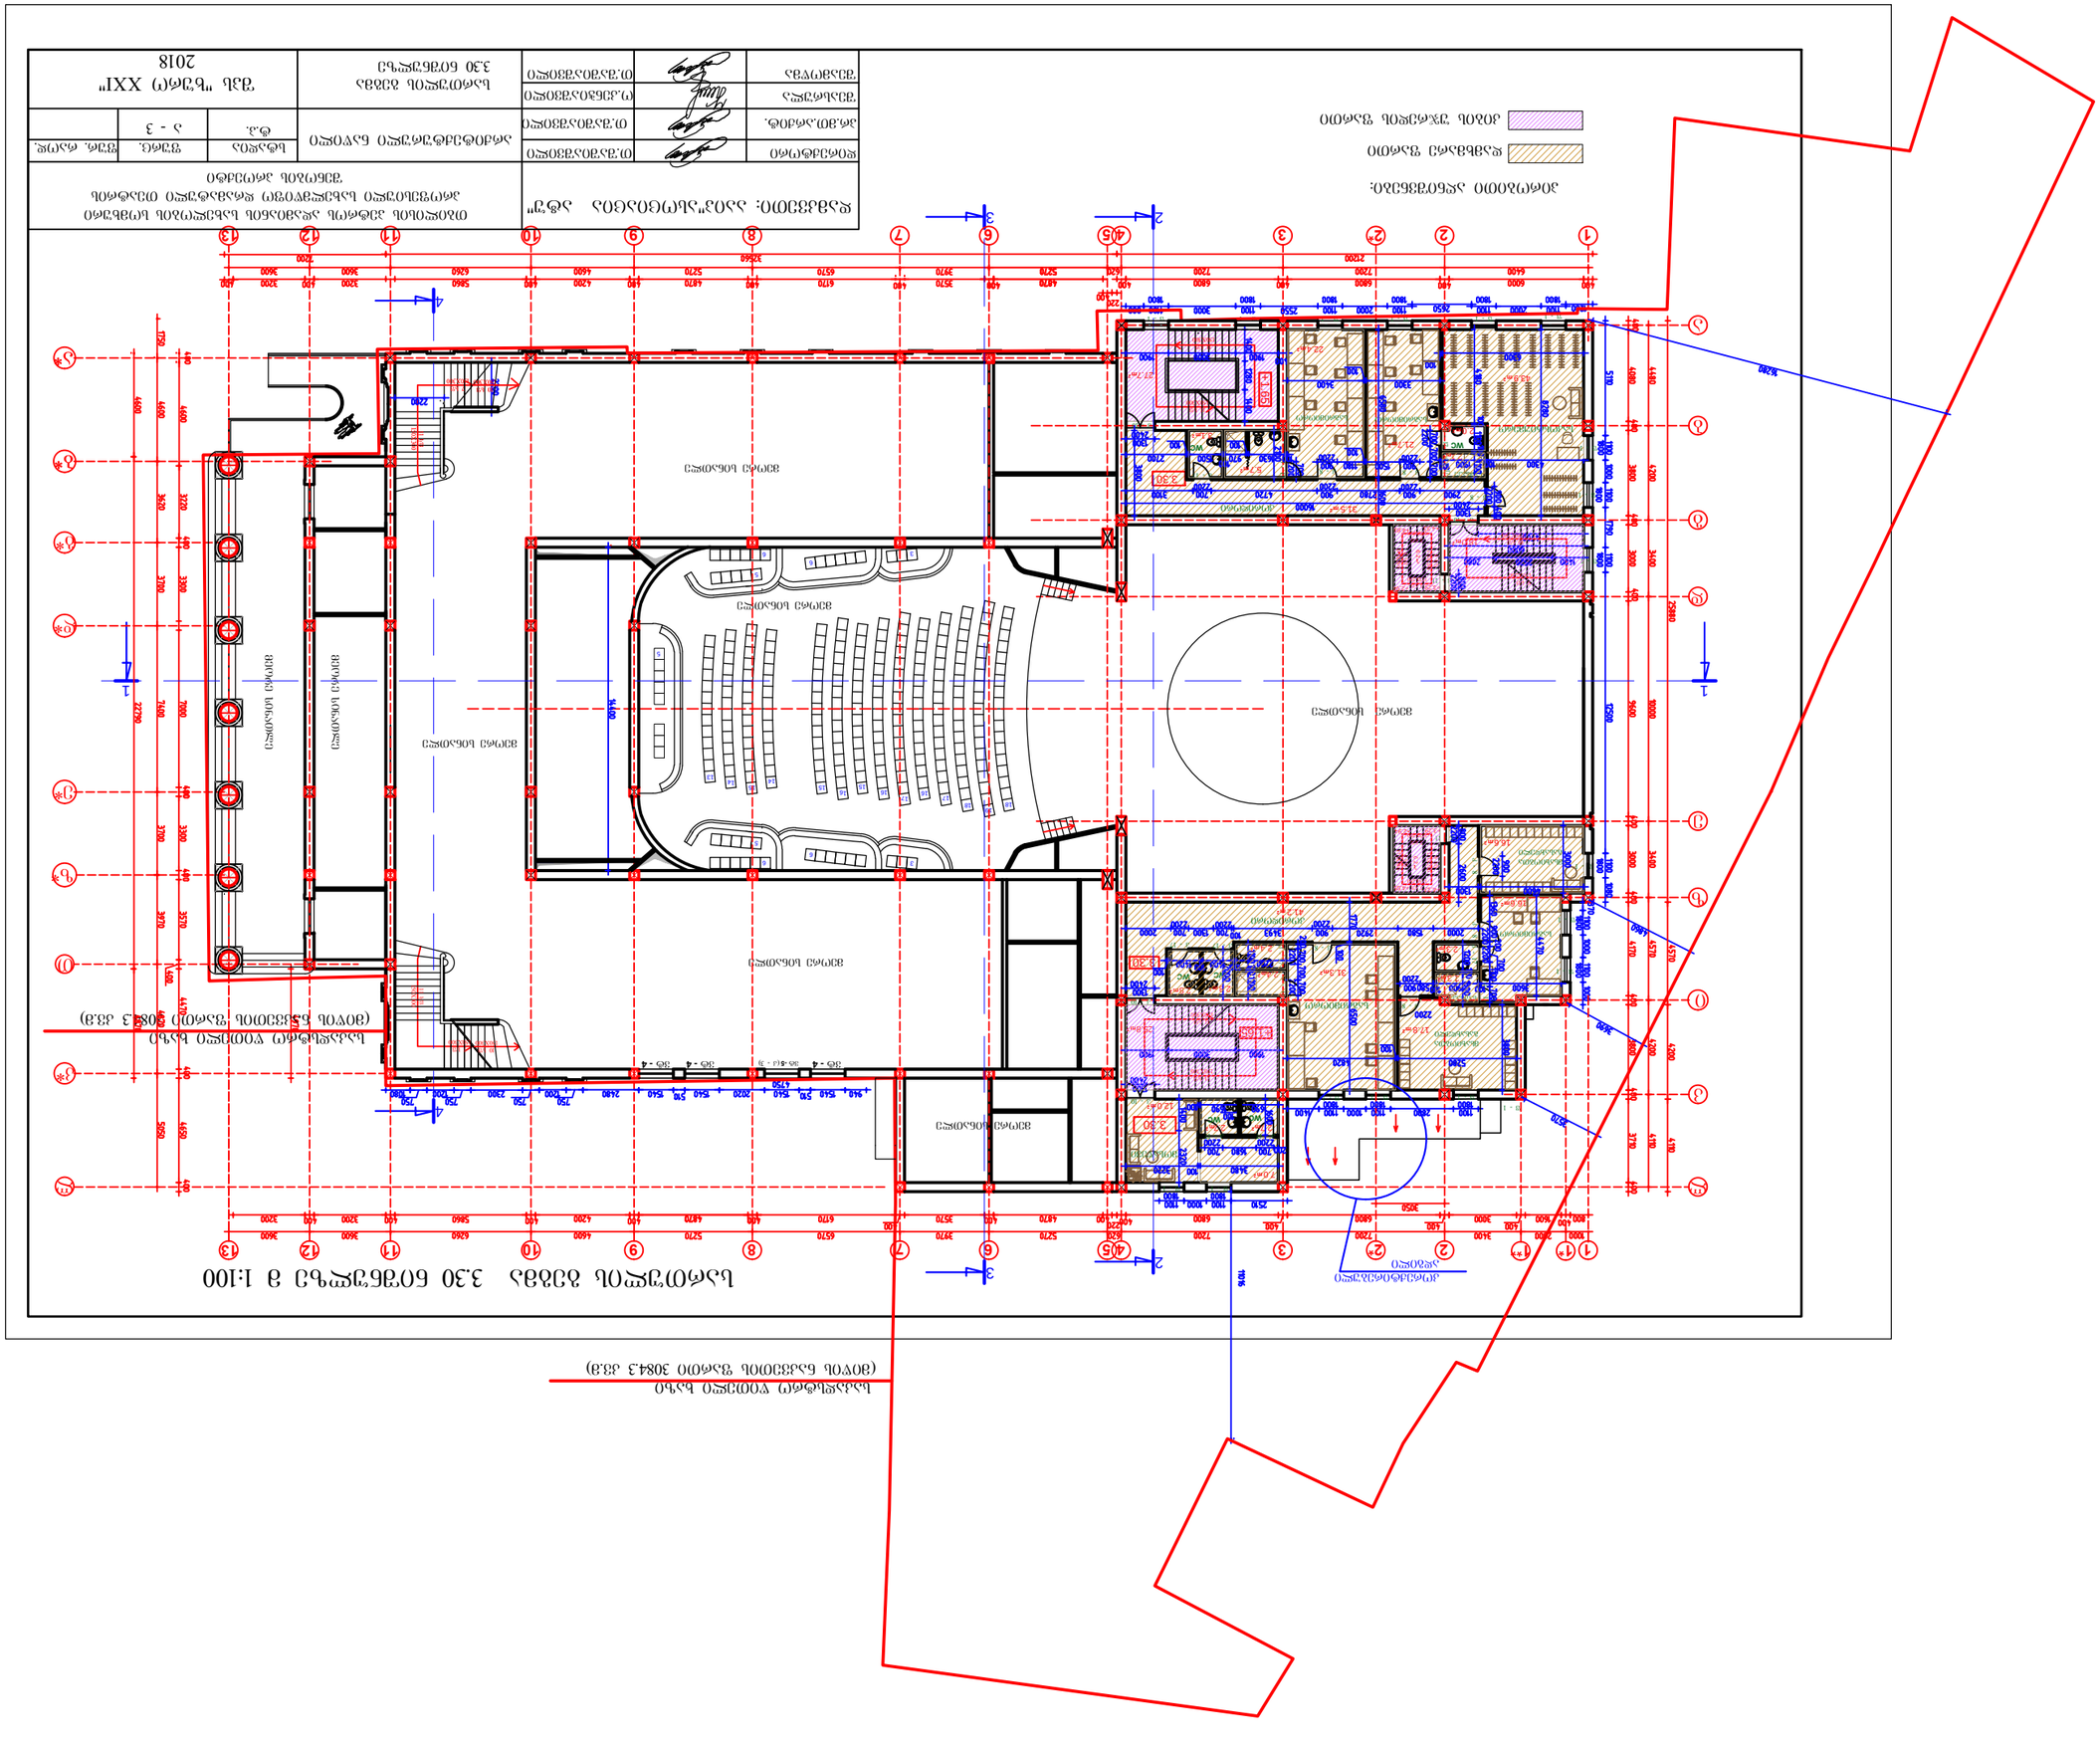
ЗОНИРОВАНИЕ ЗЕМЕЛЬНОГО УЧАСТКА:
ЖИЛАЯ ЗАСТРОЙКА
ЗЕМЕЛЬНЫЙ УЧАСТОК ПОД ПРОЕКТИРОВАНИЕ
ГРАНИЦА ЗЕМЕЛЬНОГО УЧАСТКА

მეორე სართულის გეგმა 4.75 ნიშნ მ 1:100

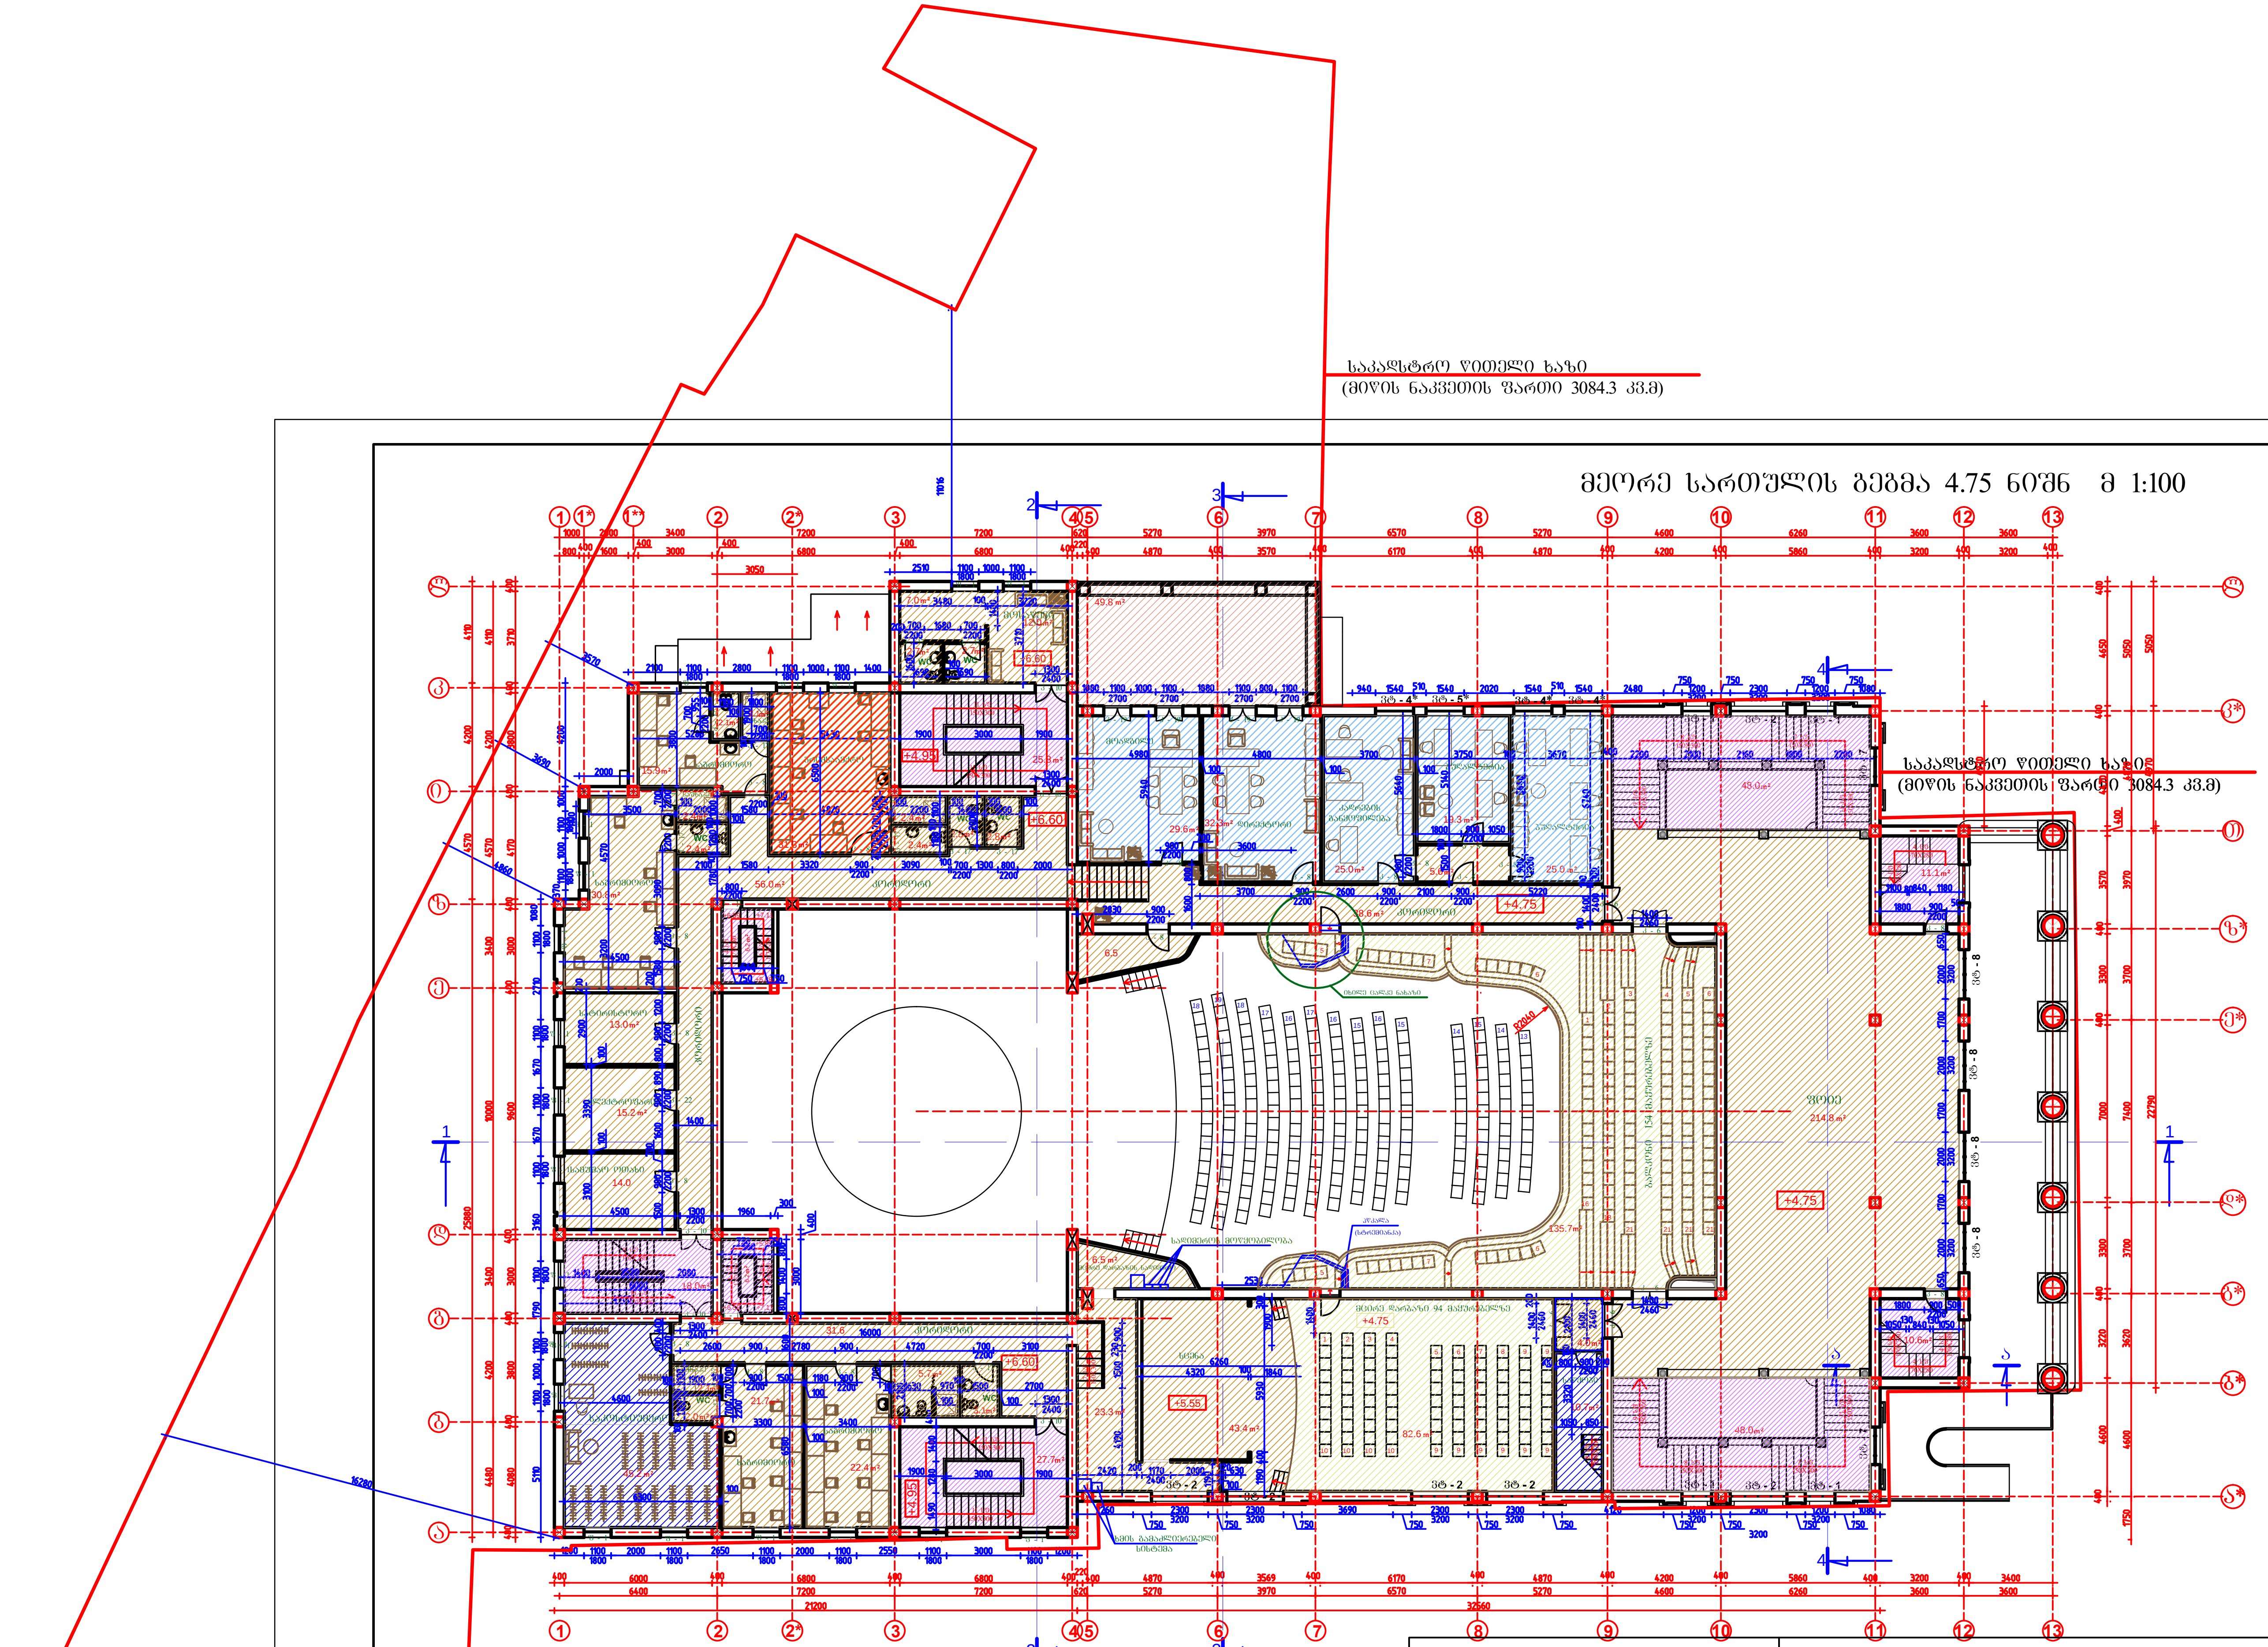

პირობითი აღნიშვნები:


- კომერციული ფართი
- დამხმარე ფართი
- კიბის უჯრედის ფართი
- სასაწყობე ფართი
- საოფისე ფართი
- საწარმოო ფართი

შენიშვნები:

1. ხის ყველა კარი გამავალი სცენის კოლოფიდან დამუშავდეს ხანძარსაწინააღმდეგო ხსნარით(ანტიპირენით)
2. ბალკონის ხის იატაკი გაიჟღინთოს ხანძარ საწინააღმდეგო ხსნარით (ანტიპირენით)

დამკვეთი: ააიპ"ასოციაცია ატუ"			თბილისის პეტროს ადამიანის სახელობის სომხური პროფესიული სახელმწიფო დრამატული თეატრის შენობის პროექტი			
დირექტორი		თ.შაშიაშვილი	არქიტექტურული ნაწილი	სტადია	ფურც.	ფურ. რაოდ.
პრ.მთ.არქიტ.		თ.შაშიაშვილი		ტ.პ.	ა - 4	
შეასრულა		ო.კენჭიაშვილი	მეორე სართულის გეგმა	შპს "ხურო XXI" 2018		
შეამოწმა		თ.შაშიაშვილი				

მესამე სართულის გეგმა 9.33 ნიშ. მ 1:100

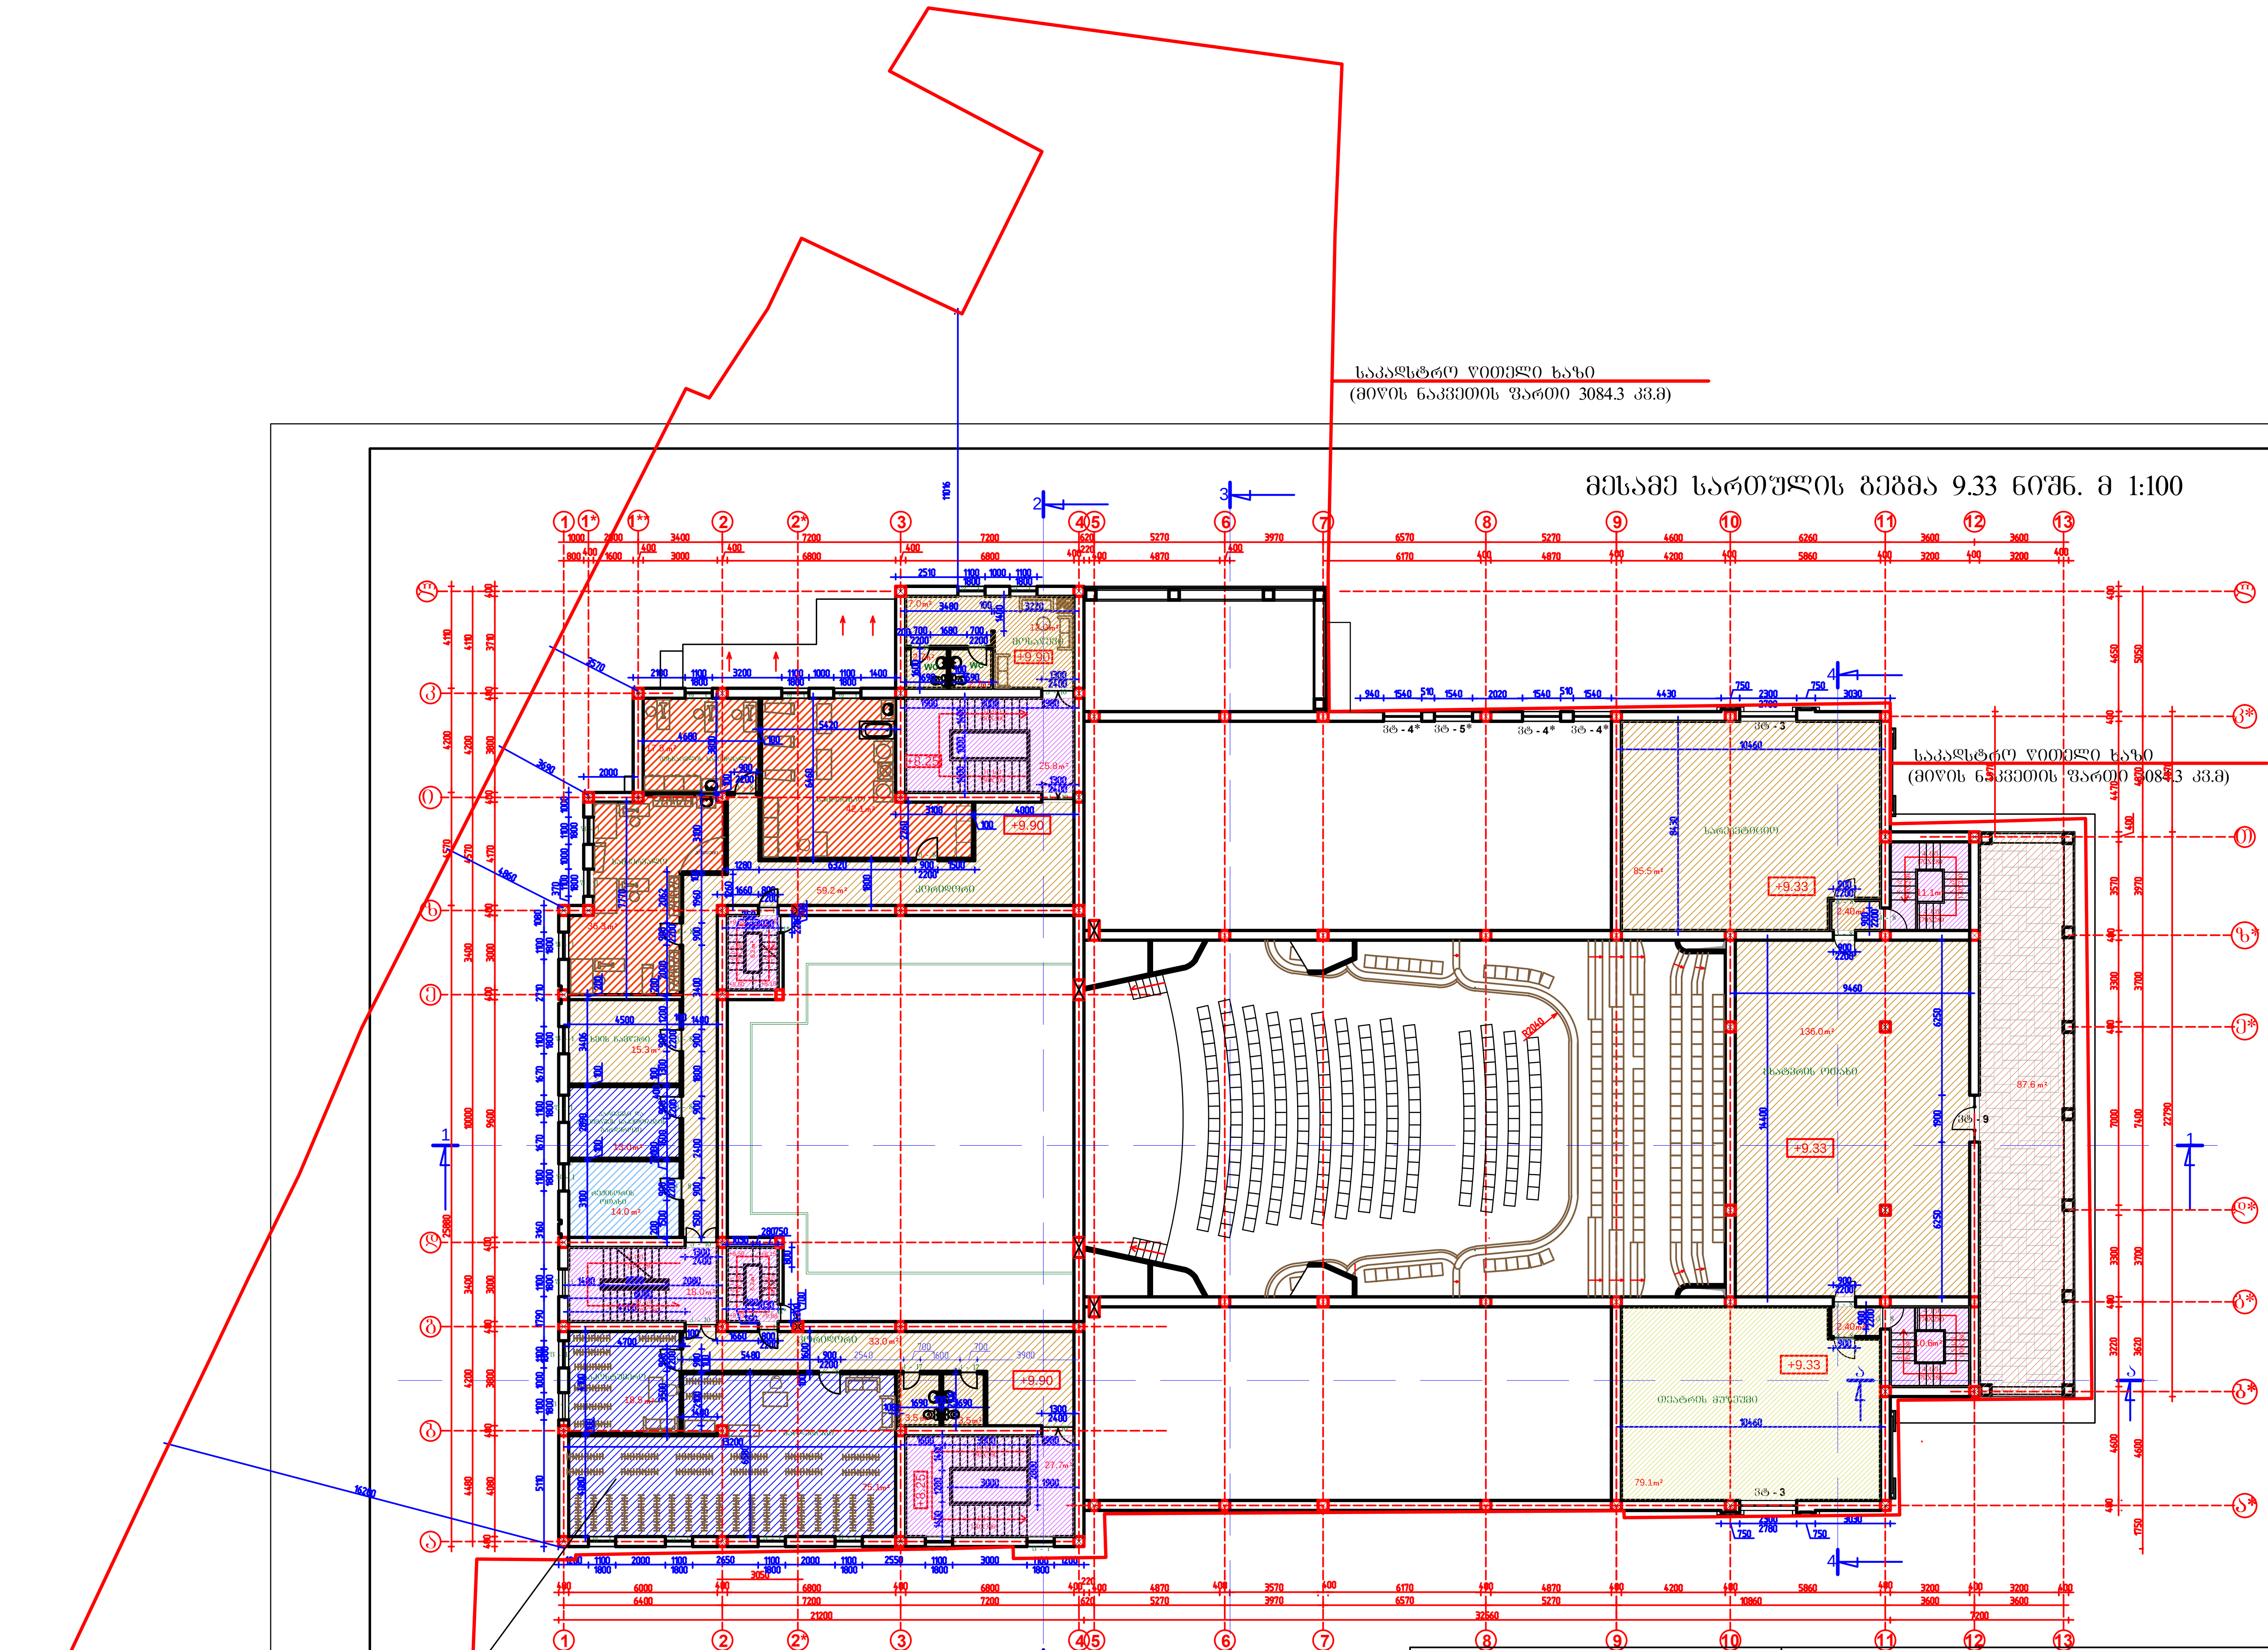

პირობითი აღნიშვნები:


- დამხმარე ფართი
- სასაწყობე ფართი
- საოფისე ფართი
- კიბის უჯრედის ფართი
- საწარმოო ფართი

შენიშვნები:

1. ხის ყველა კარი გამავალი სცენის კოლოფიდან დამუშავდეს ხანძარსაწინააღმდეგო ხსნარით(ანტიპირენით)

დამკვეთი: ააიპ"ასოციაცია ატუ"			თბილისის პეტროს ადამიანის სახელობის სომხური პროფესიული სახელმწიფო დრამატული თეატრის შენობის პროექტი			
დირექტორი		თ.შაშიაშვილი	არქიტექტურული ნაწილი	სტადია	ფურც.	ფურ. რაოდ.
პრ.მთ.არქიტ.		თ.შაშიაშვილი		ტ.პ.	ა - 5	
შეასრულა		ო.კენჭიაშვილი	მესამე სართულის გეგმა	შპს "ხურო XXI" 2018		
შეამოწმა		თ.შაშიაშვილი				


ბეგმა +20.11 ნიშნულზე მ 1:200

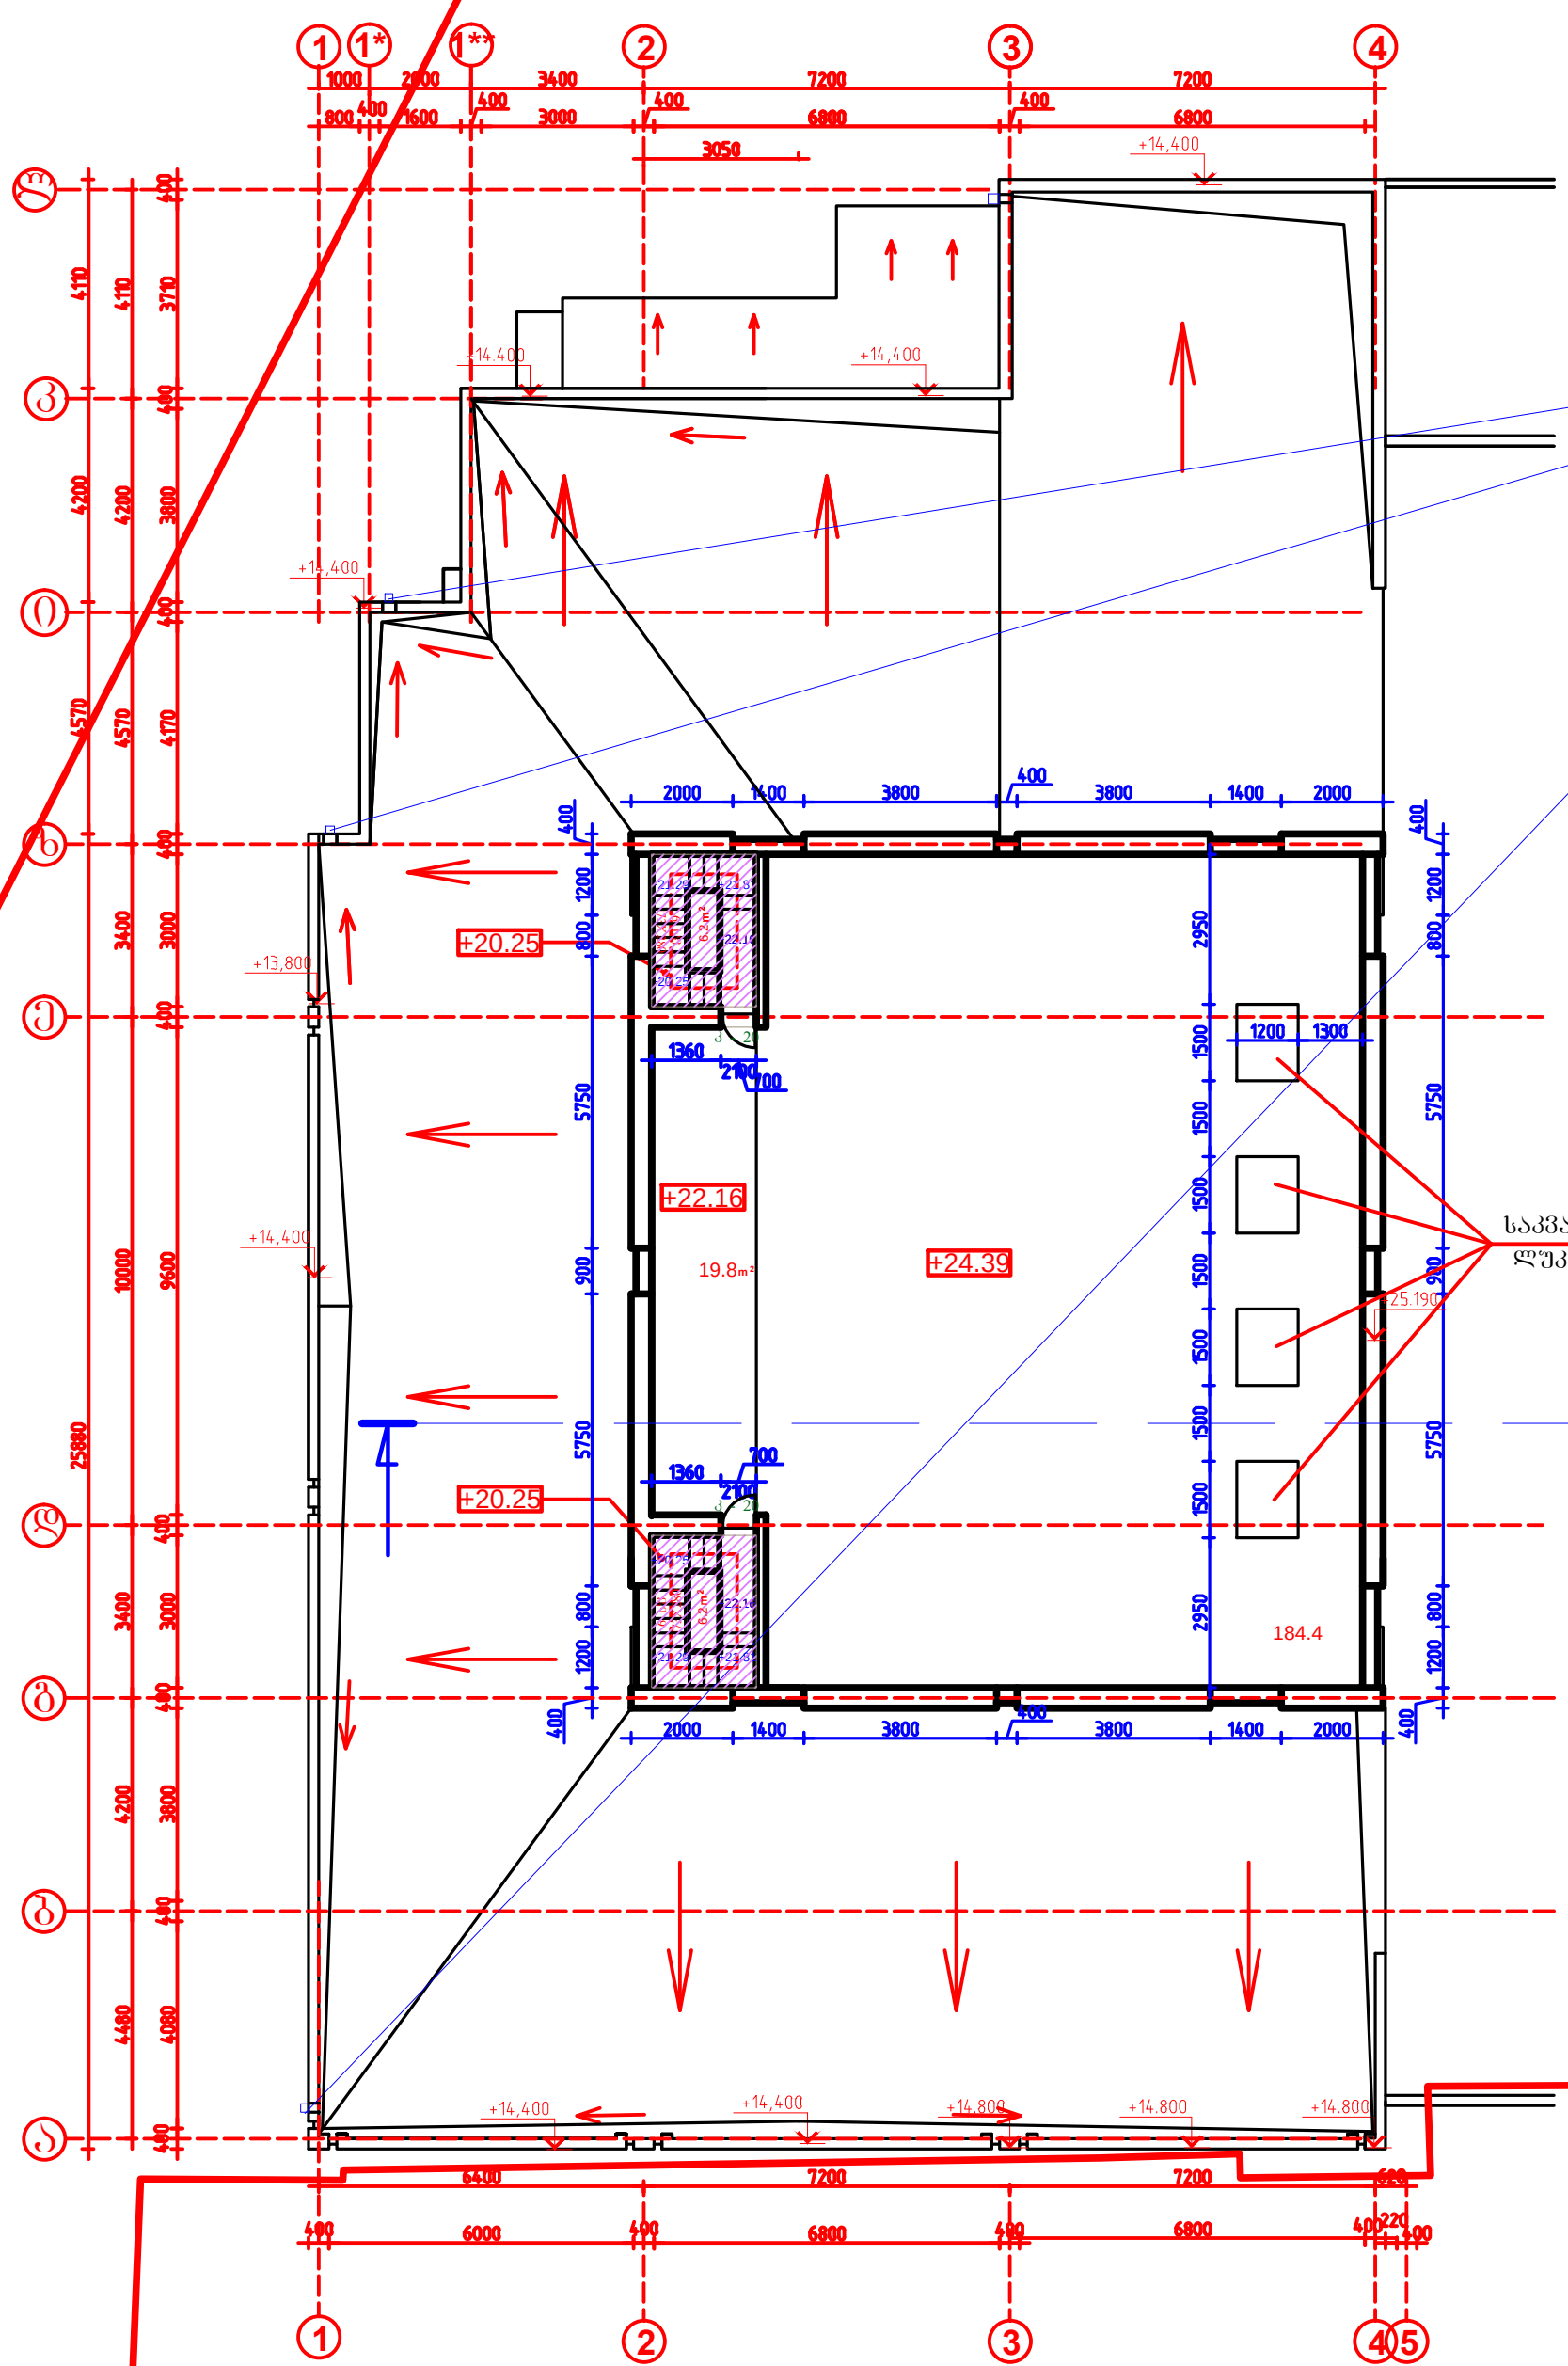


პირობითი აღნიშვნები:

კიბის უჯრედის ფართი

ადგილობრივი ჭრილი -+22.160 ნიშნულზე მ 1:100

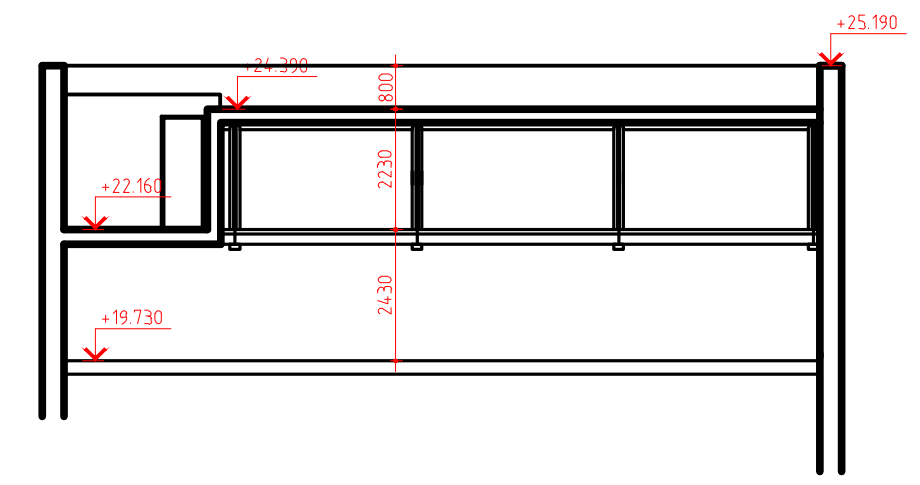


ბეგმა +21.460 ნიშნულზე მ 1:200

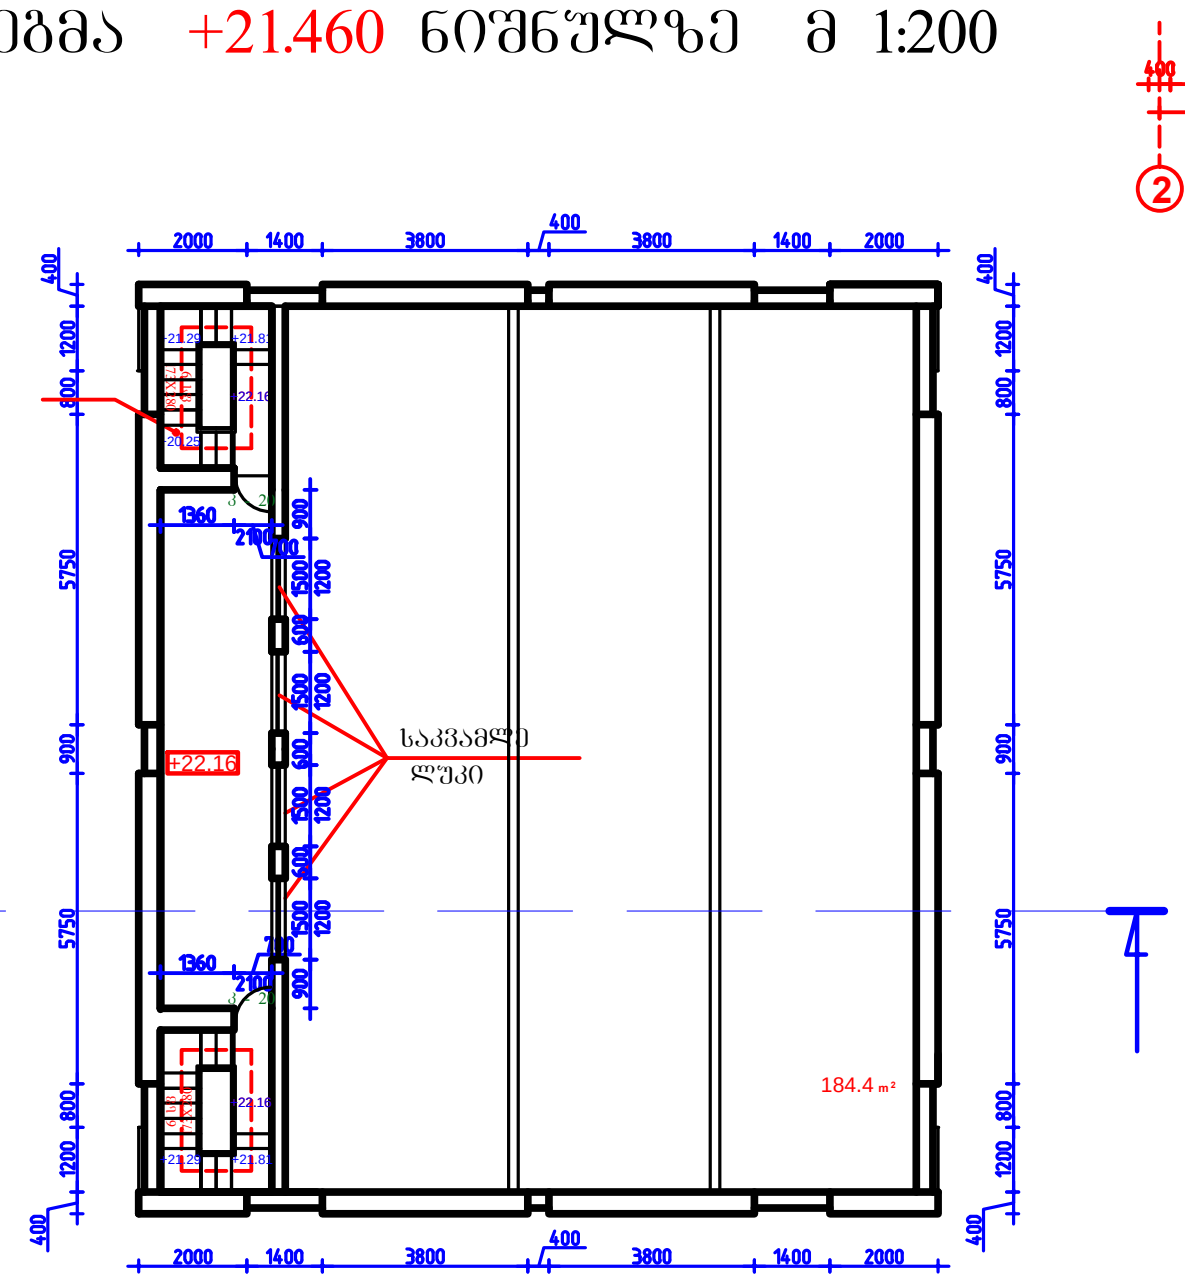

დამკვეთი: ააიპ"ასოციაცია ატუ"			თბილისის პეტროს ადამიანის სახელობის სომხური პროფესიული სახელმწიფო დრამატული თეატრის შენობის პროექტი			
დირექტორი		თ.შაშიაშვილი	არქიტექტურული ნაწილი	სტადია	ფურც.	ფურ. რაოდ.
პრ.მთ.არქიტ.		თ.შაშიაშვილი		ტ.პ.	ა - 6	
შეასრულა		ო.კენჭიაშვილი	ბეგმები 20.11--22.16--21.466ნიშნ.	შპს "ხურო XXI" 2018		
შეამოწმა		თ.შაშიაშვილი	ადგილ.ჭრილი 21.466ნიშნ.			

სახურავის გეგმა მ 1:100

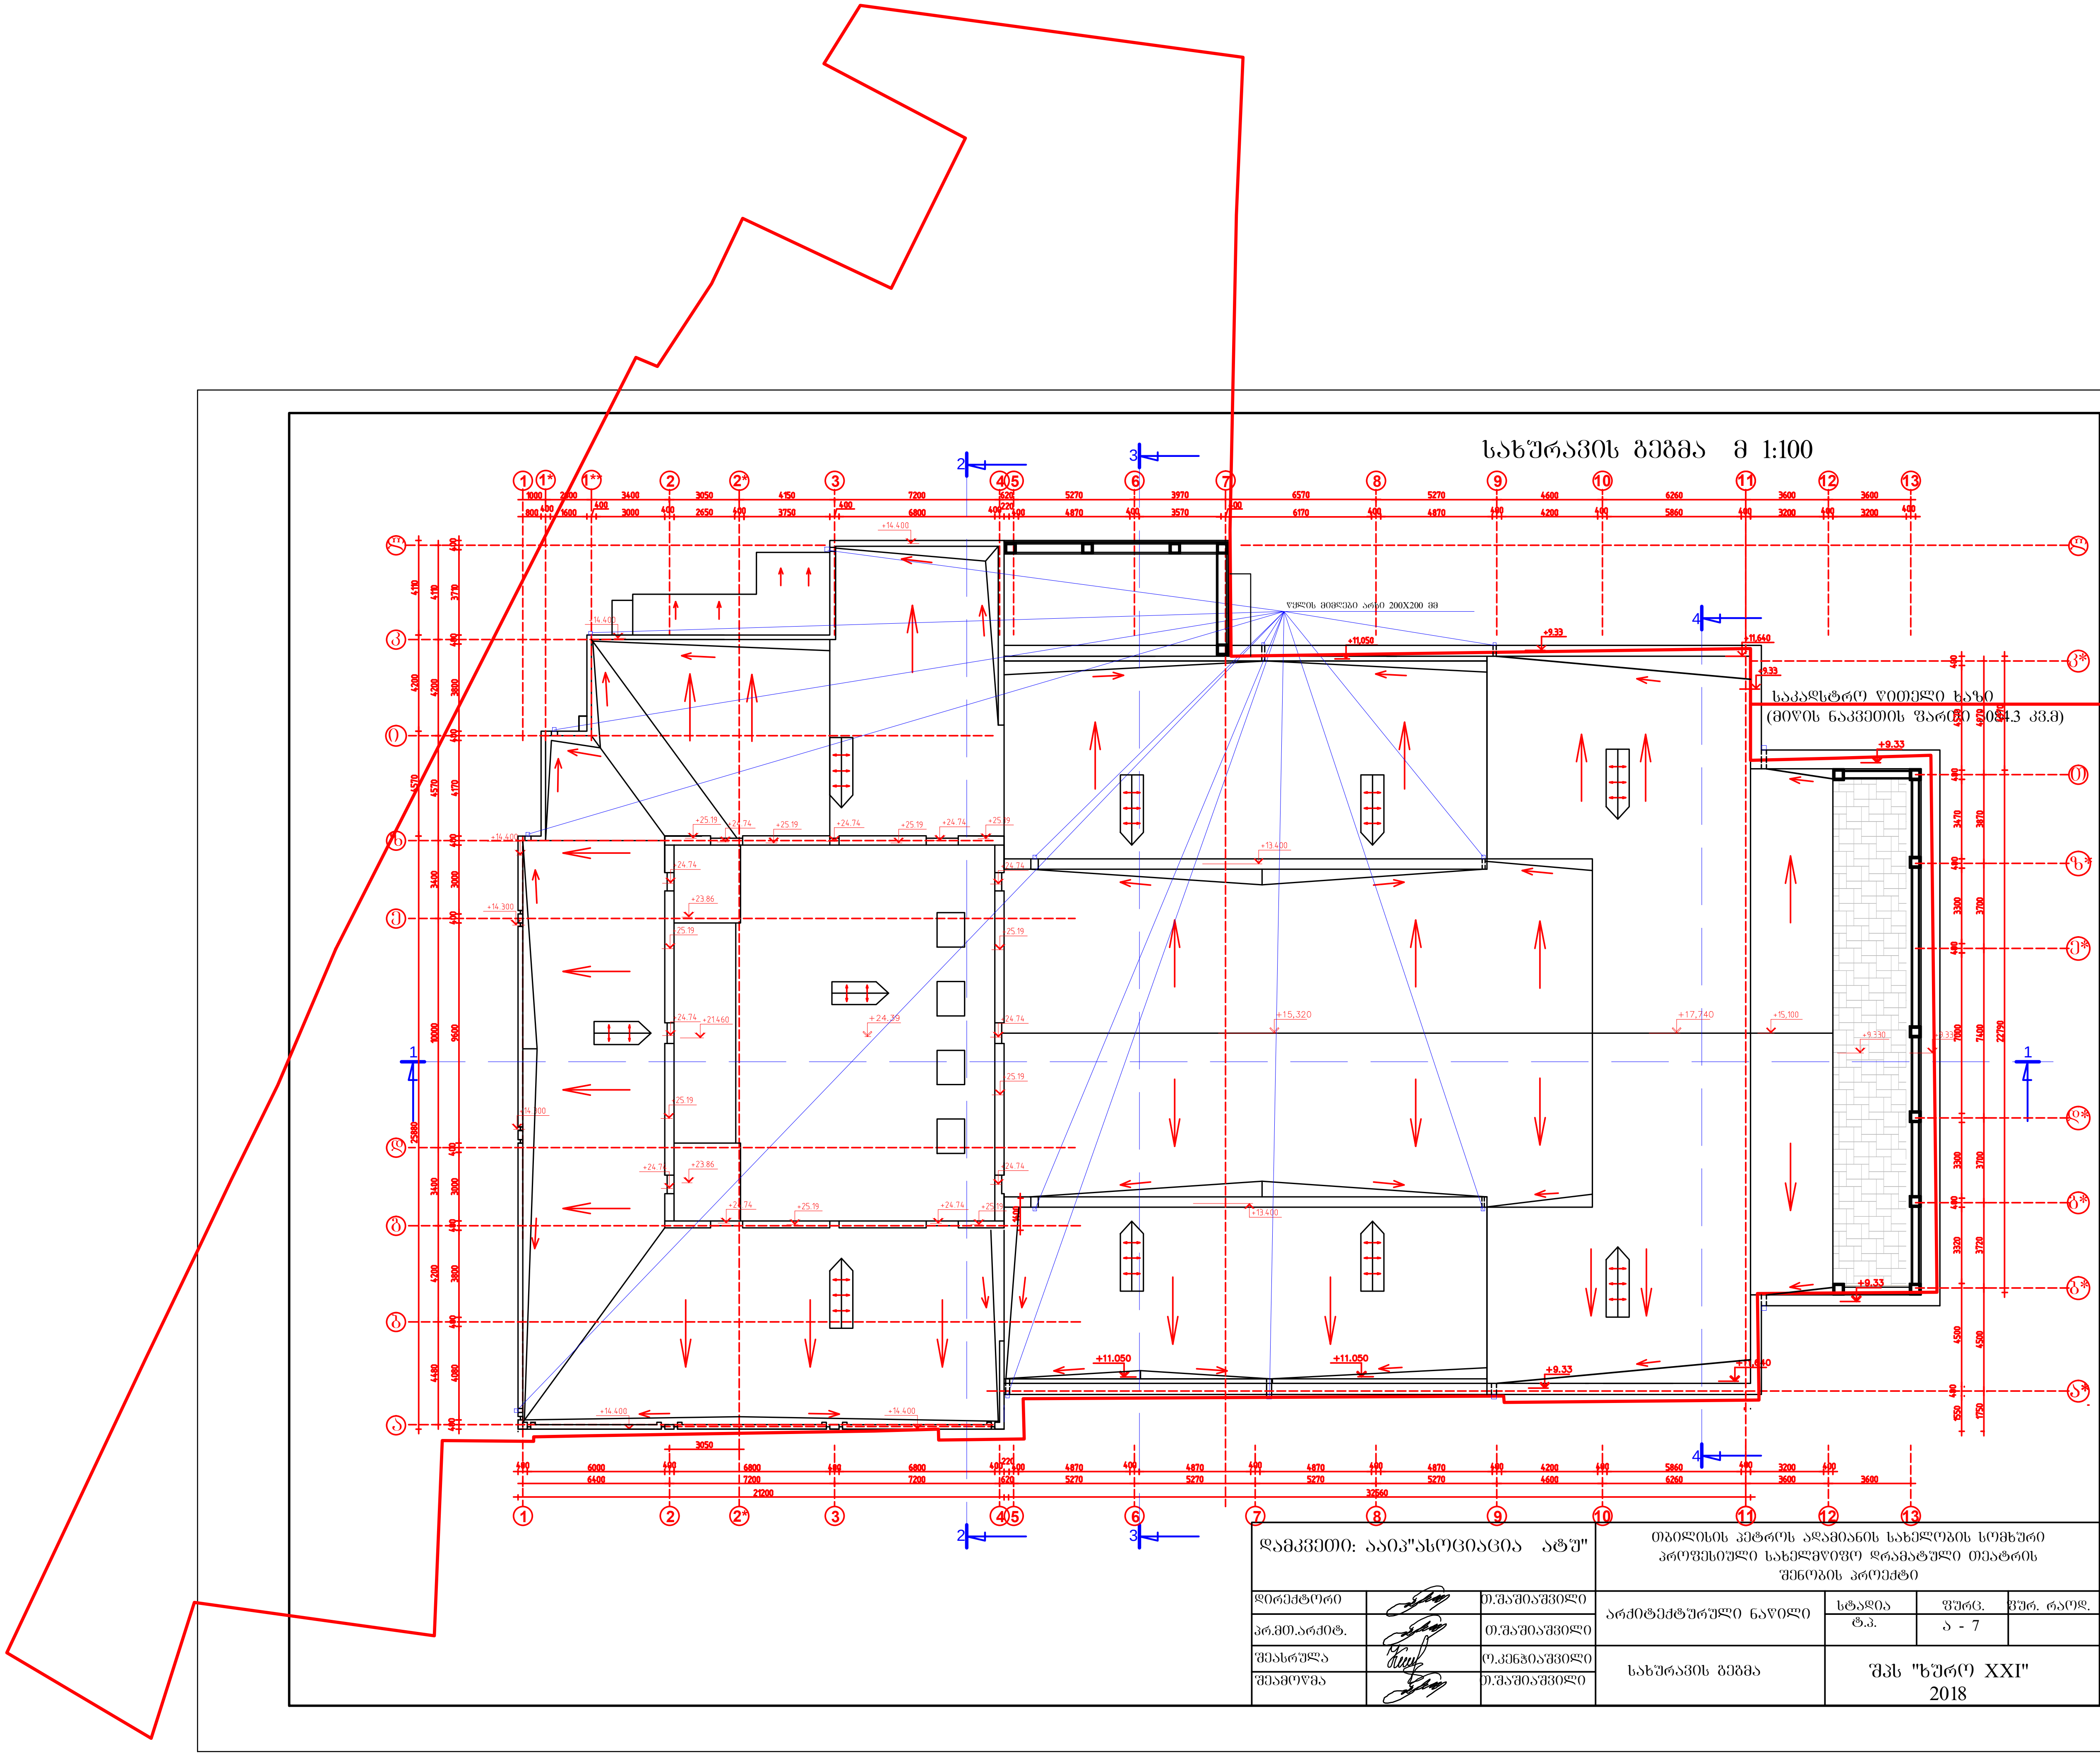

დამკვეთი: ააიპ"ასოციაცია ატუ"			თბილისის პეტროს ადამიანის სახელობის სომხური პროფესიული სახელმწიფო დრამატული თეატრის შენობის პროექტი			
დირექტორი		თ.შაშიაშვილი	არქიტექტურული ნაწილი	სტადია	ფურც.	ფურ. რაოდ.
პრ.მთ.არქიტ.		თ.შაშიაშვილი		ტ.პ.	ა - 7	
შეასრულა		ო.კენჭიაშვილი	სახურავის გეგმა	შპს "ხურო XXI" 2018		
შეამოწმა		თ.შაშიაშვილი				