შპს "გეო ენერჯი-სერვისი"

ООО "Гео энерджи-сервис"

სს "თელასი"-ს № 8577.

(არქიტექტურული ნაწილი)

Рабочый проект


ТП № 8577 АО "Теласи".

(Архитектурни часть)

ქ.თბილისი 2026 წ.


г.Тбилиси 2026 г.

ფასადი ა-ბ ღერძებში

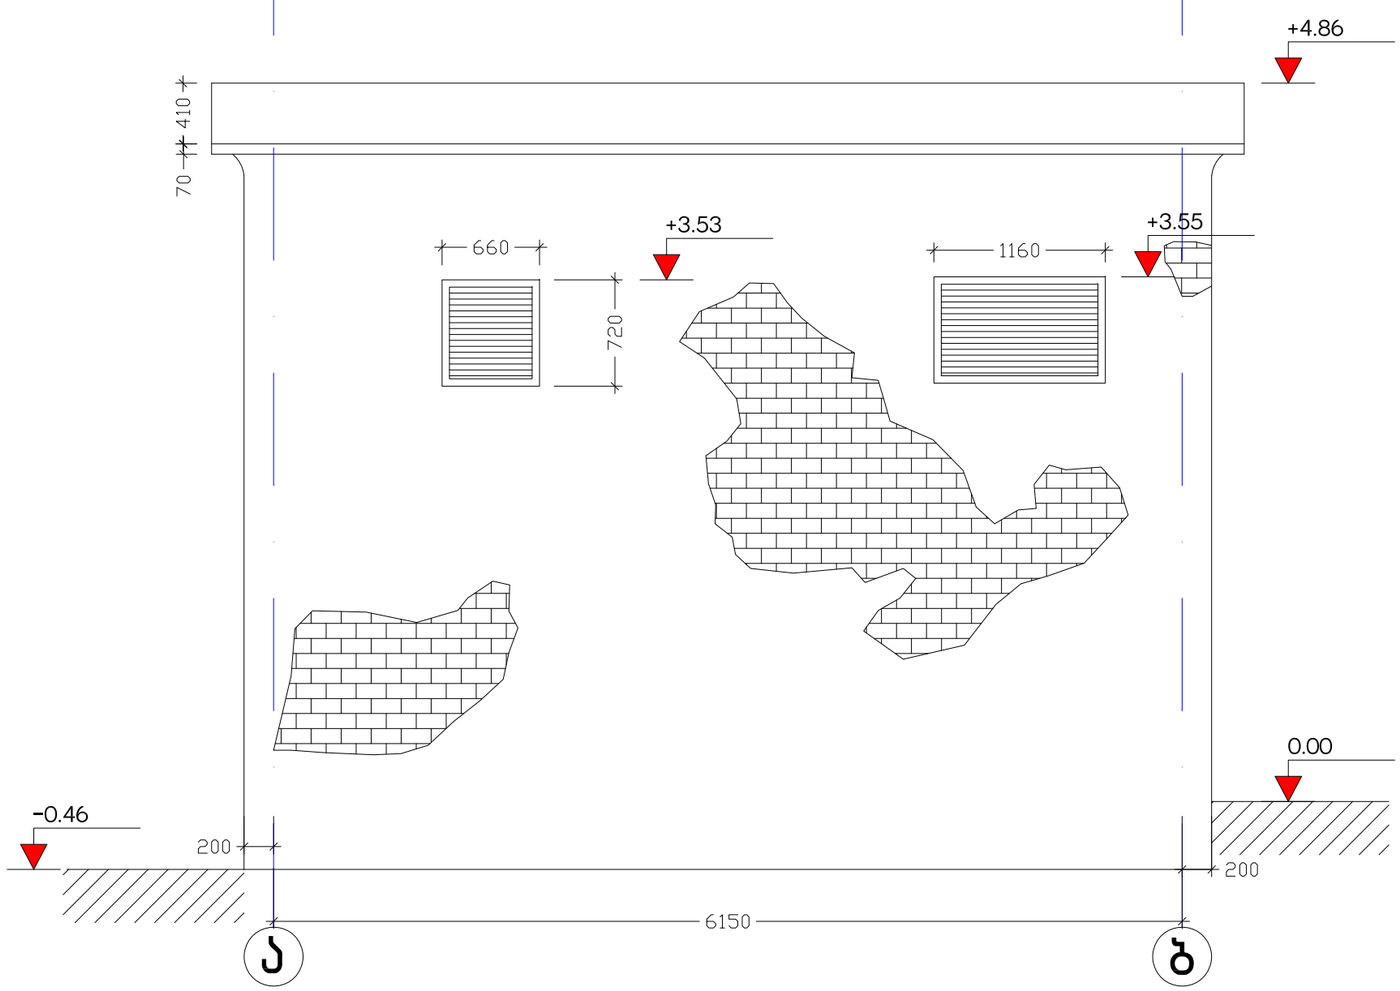


						001.2026-KП			
						□□□□□ □ □-□ □□□□□□□			
□□□□□□□	□.□□□□					8577		□□□□□	□□□□ □□□
								1	8
□□□□□□ □	□.□□□□□ □						□□□ "□□□ □□□□□ □□□□□□"		

ფასადი 1-2 ღერძებში

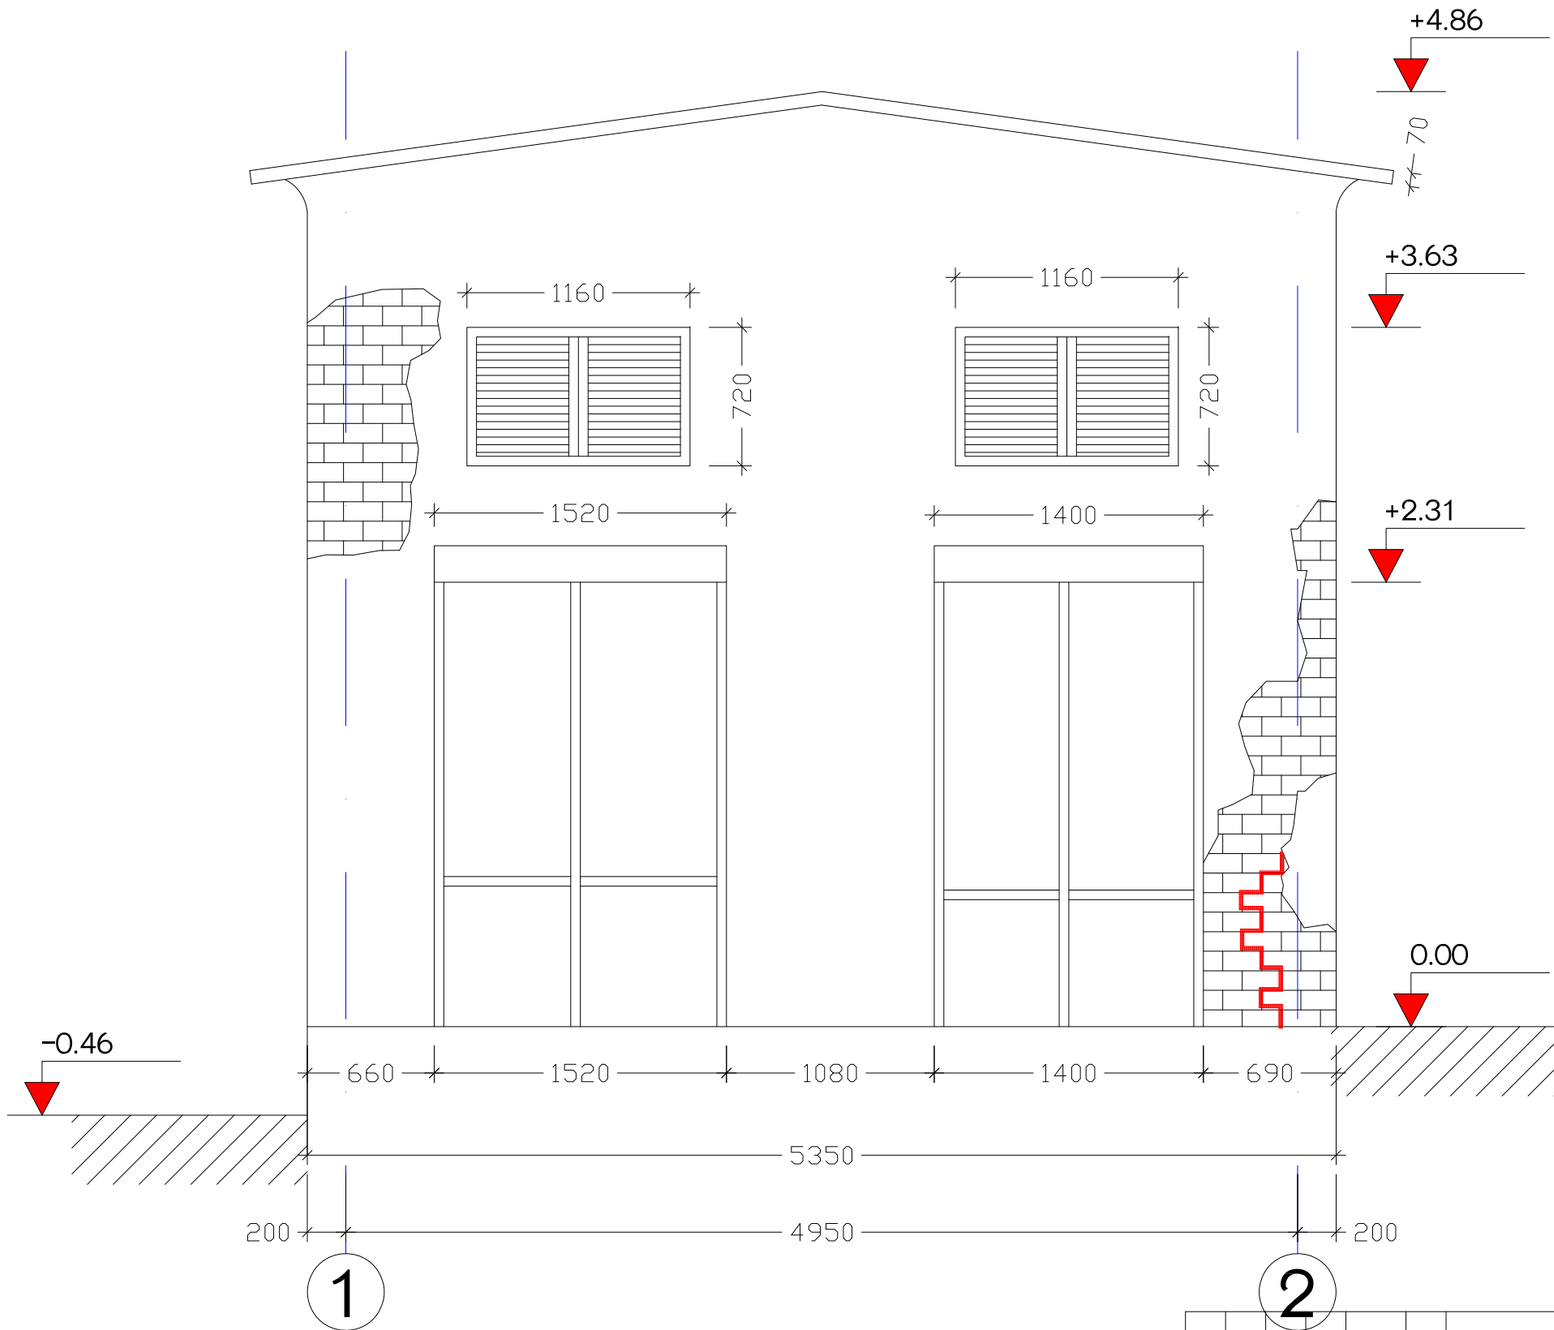


				001.2026-КП	
				1-2	
				8577	2 / 8

ფასადი ბ-ა ღერძებში

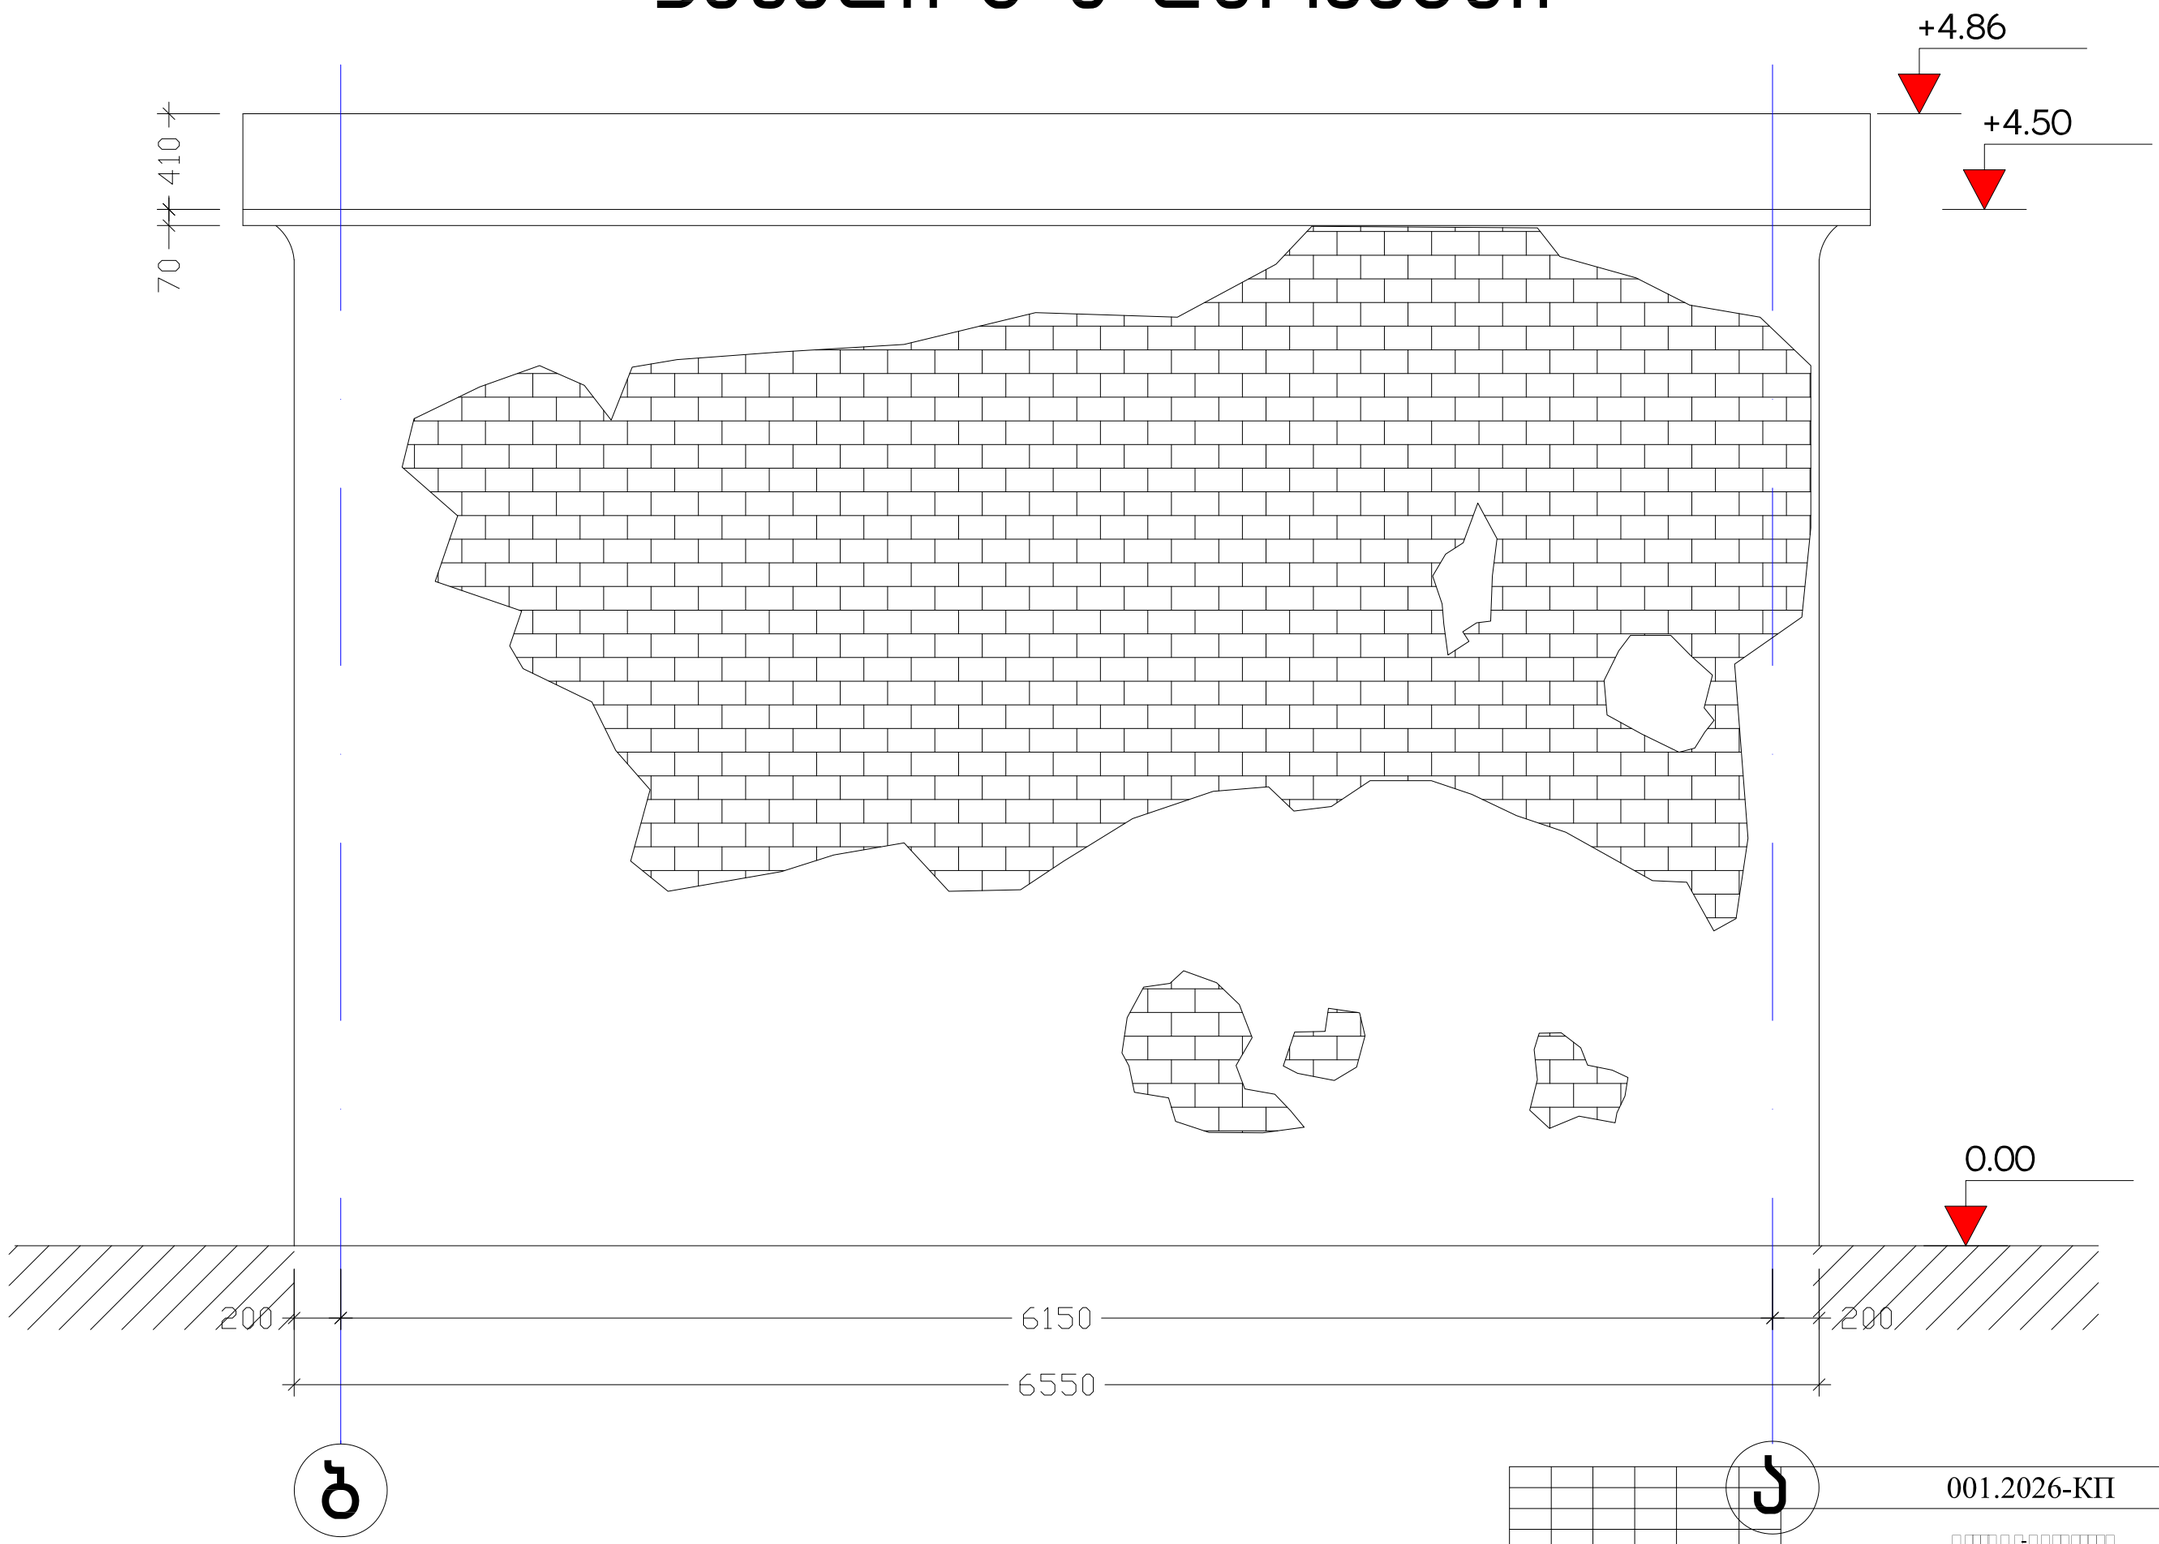


		001.2026-КП	
		8577	3 / 8

ფასადი 2-1 ღერძებში

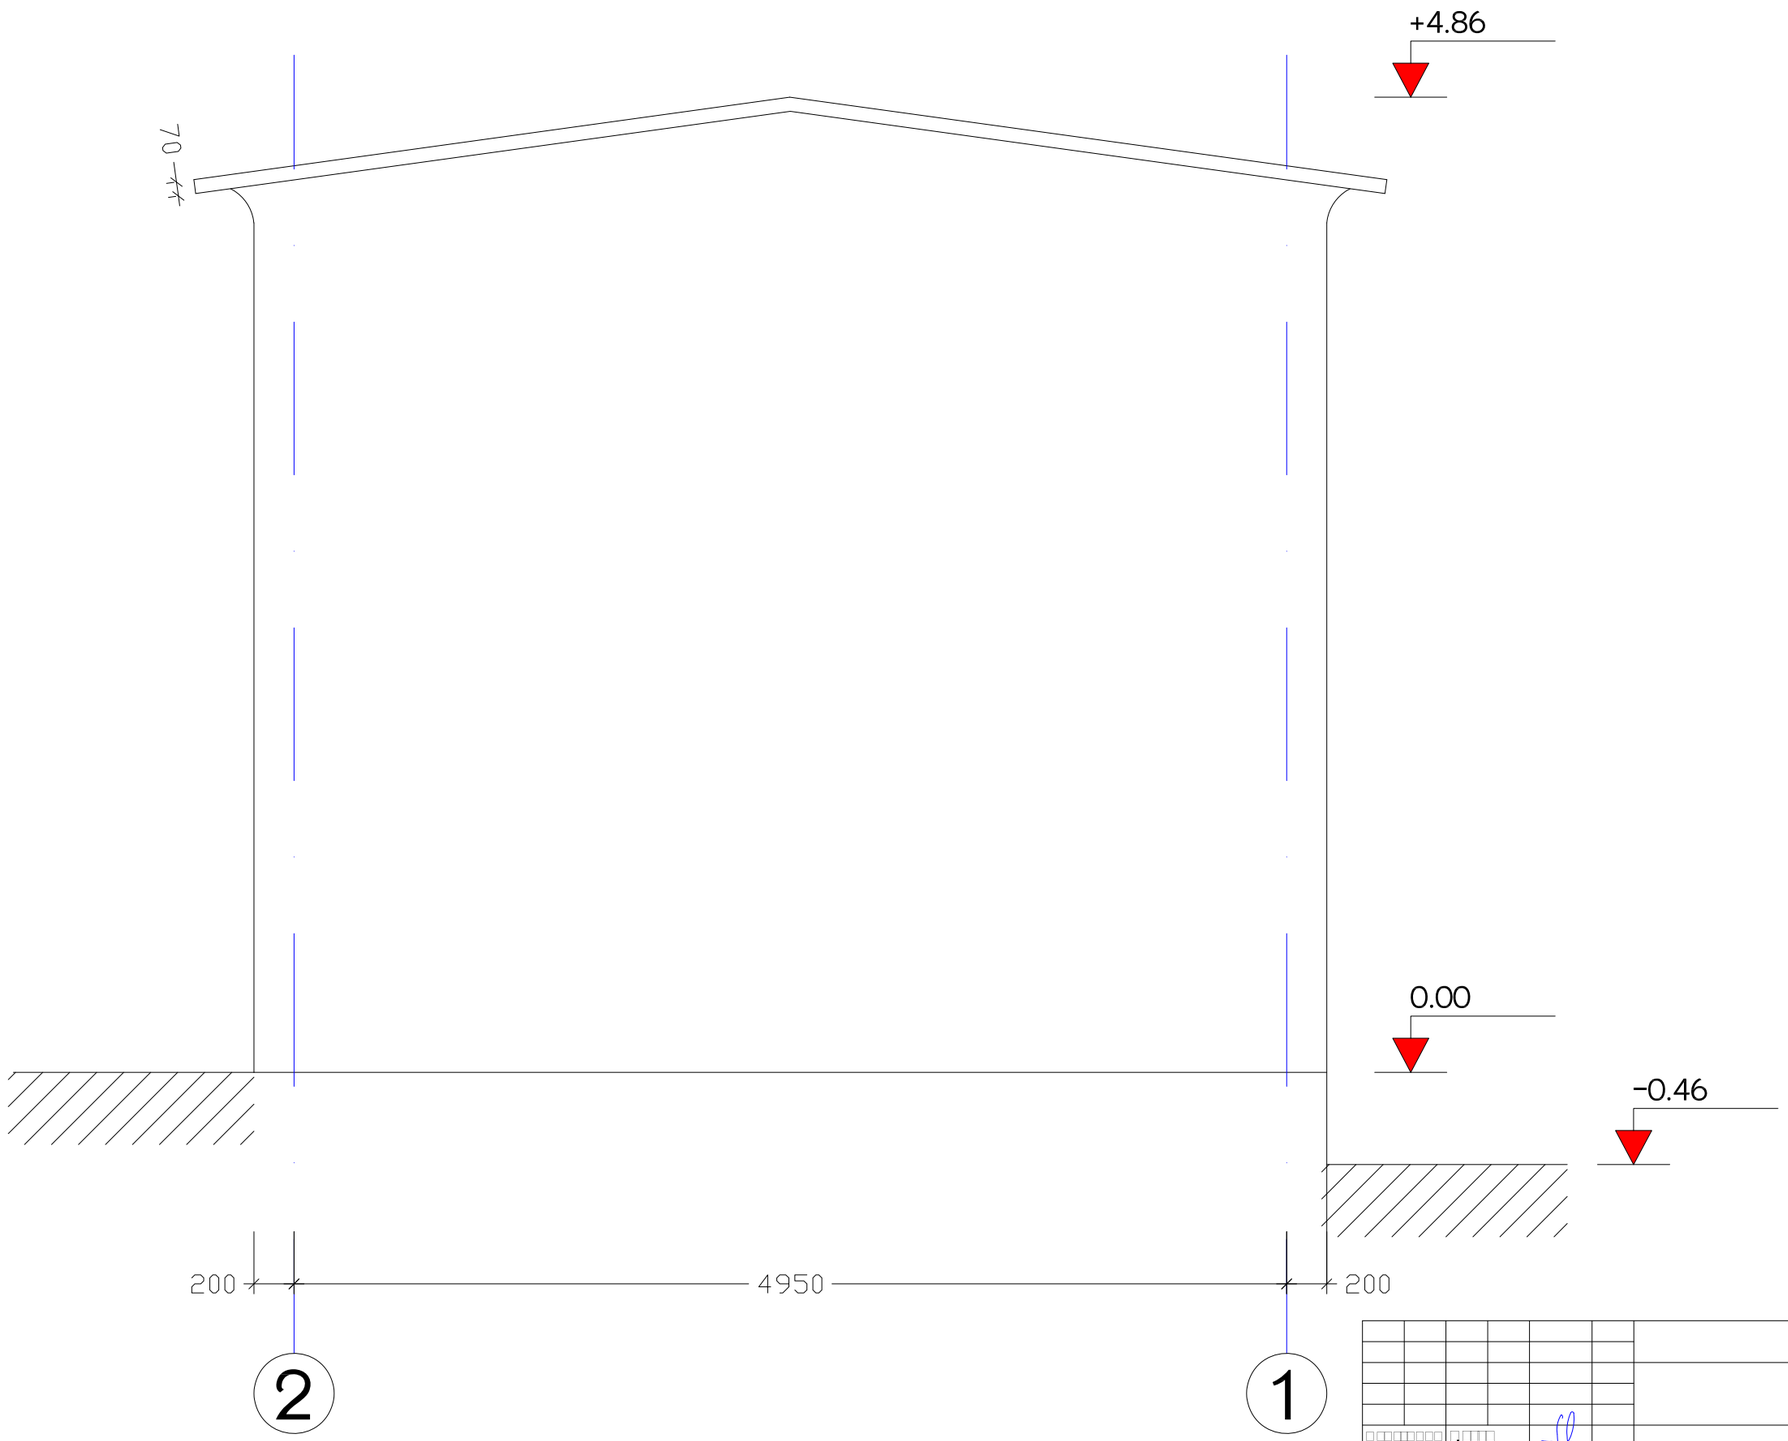


						001.2026-КП		
						□□□□□ 2-1 □□□□□□□		
□□□□□□□	□.□□□□					8577	□□□□□	□□□□ □□□
							4	8
□□□□□□ □	□.□□□□□□ □					□□□ "□□□ □□□□□□ □□□□□□□"		

გეგმა ნიშ: 0.00

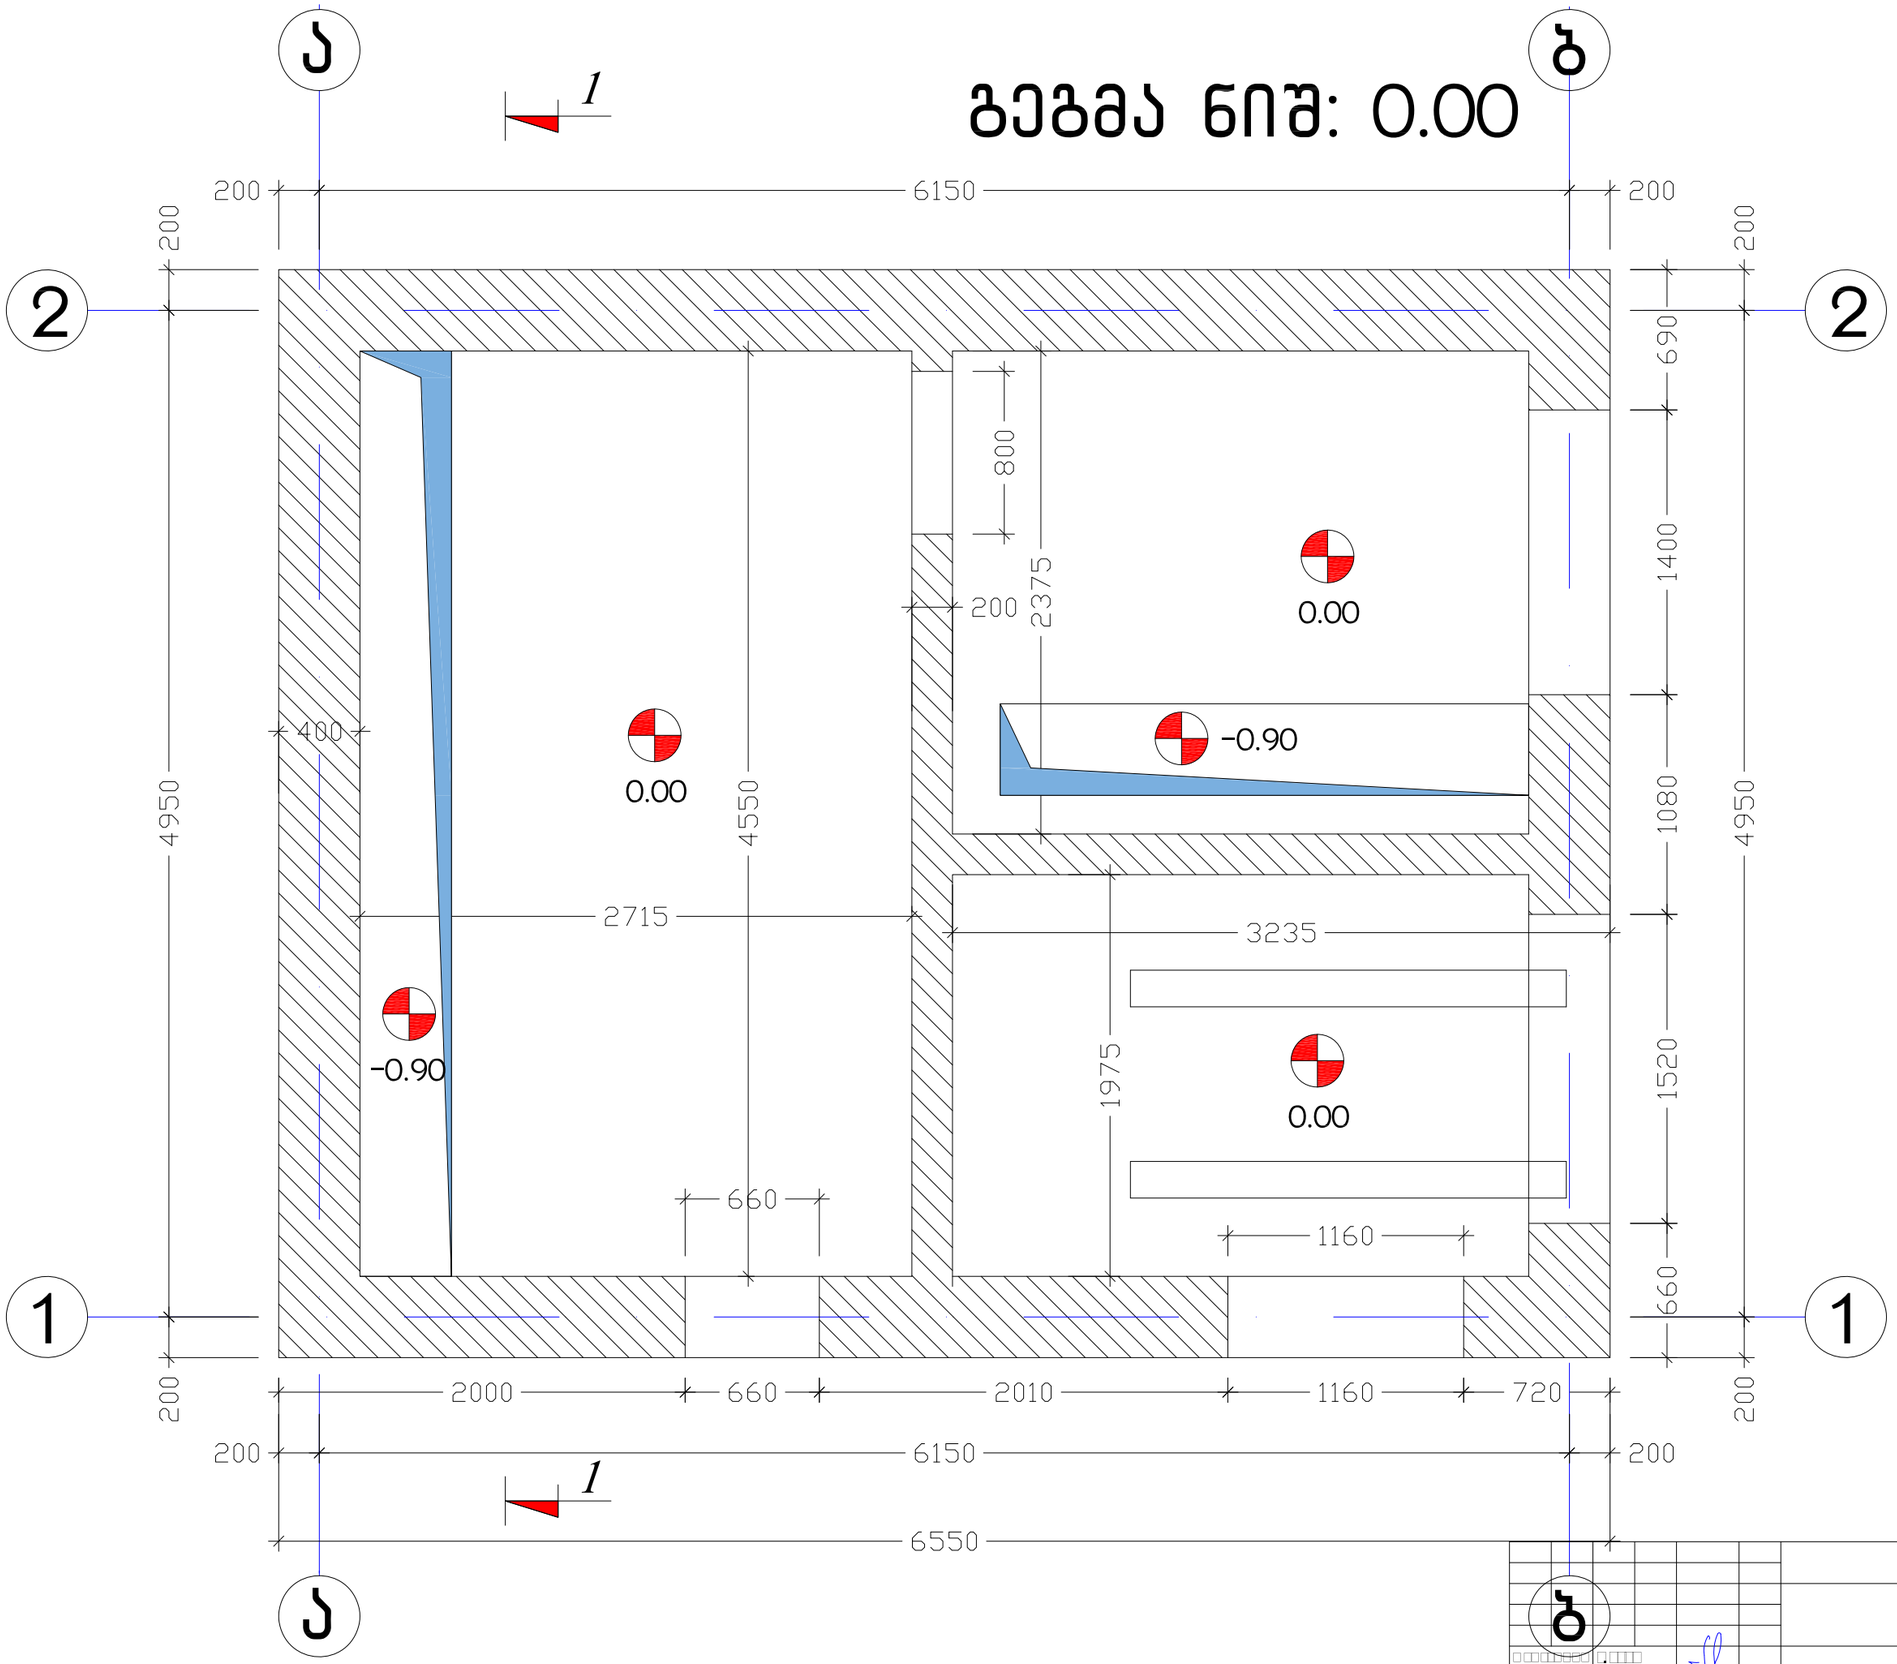


	001.2026-KП		
	□□□□□		
□□□□□□□□ □.□□□□	8577	□□□□□□	□□□□□ □□□
		5	8
□□□□□□□ □ □.□□□□□□ □		□□□ "□□□ □□□□□□ □□□□□□□"	

ჭრილი 1-1

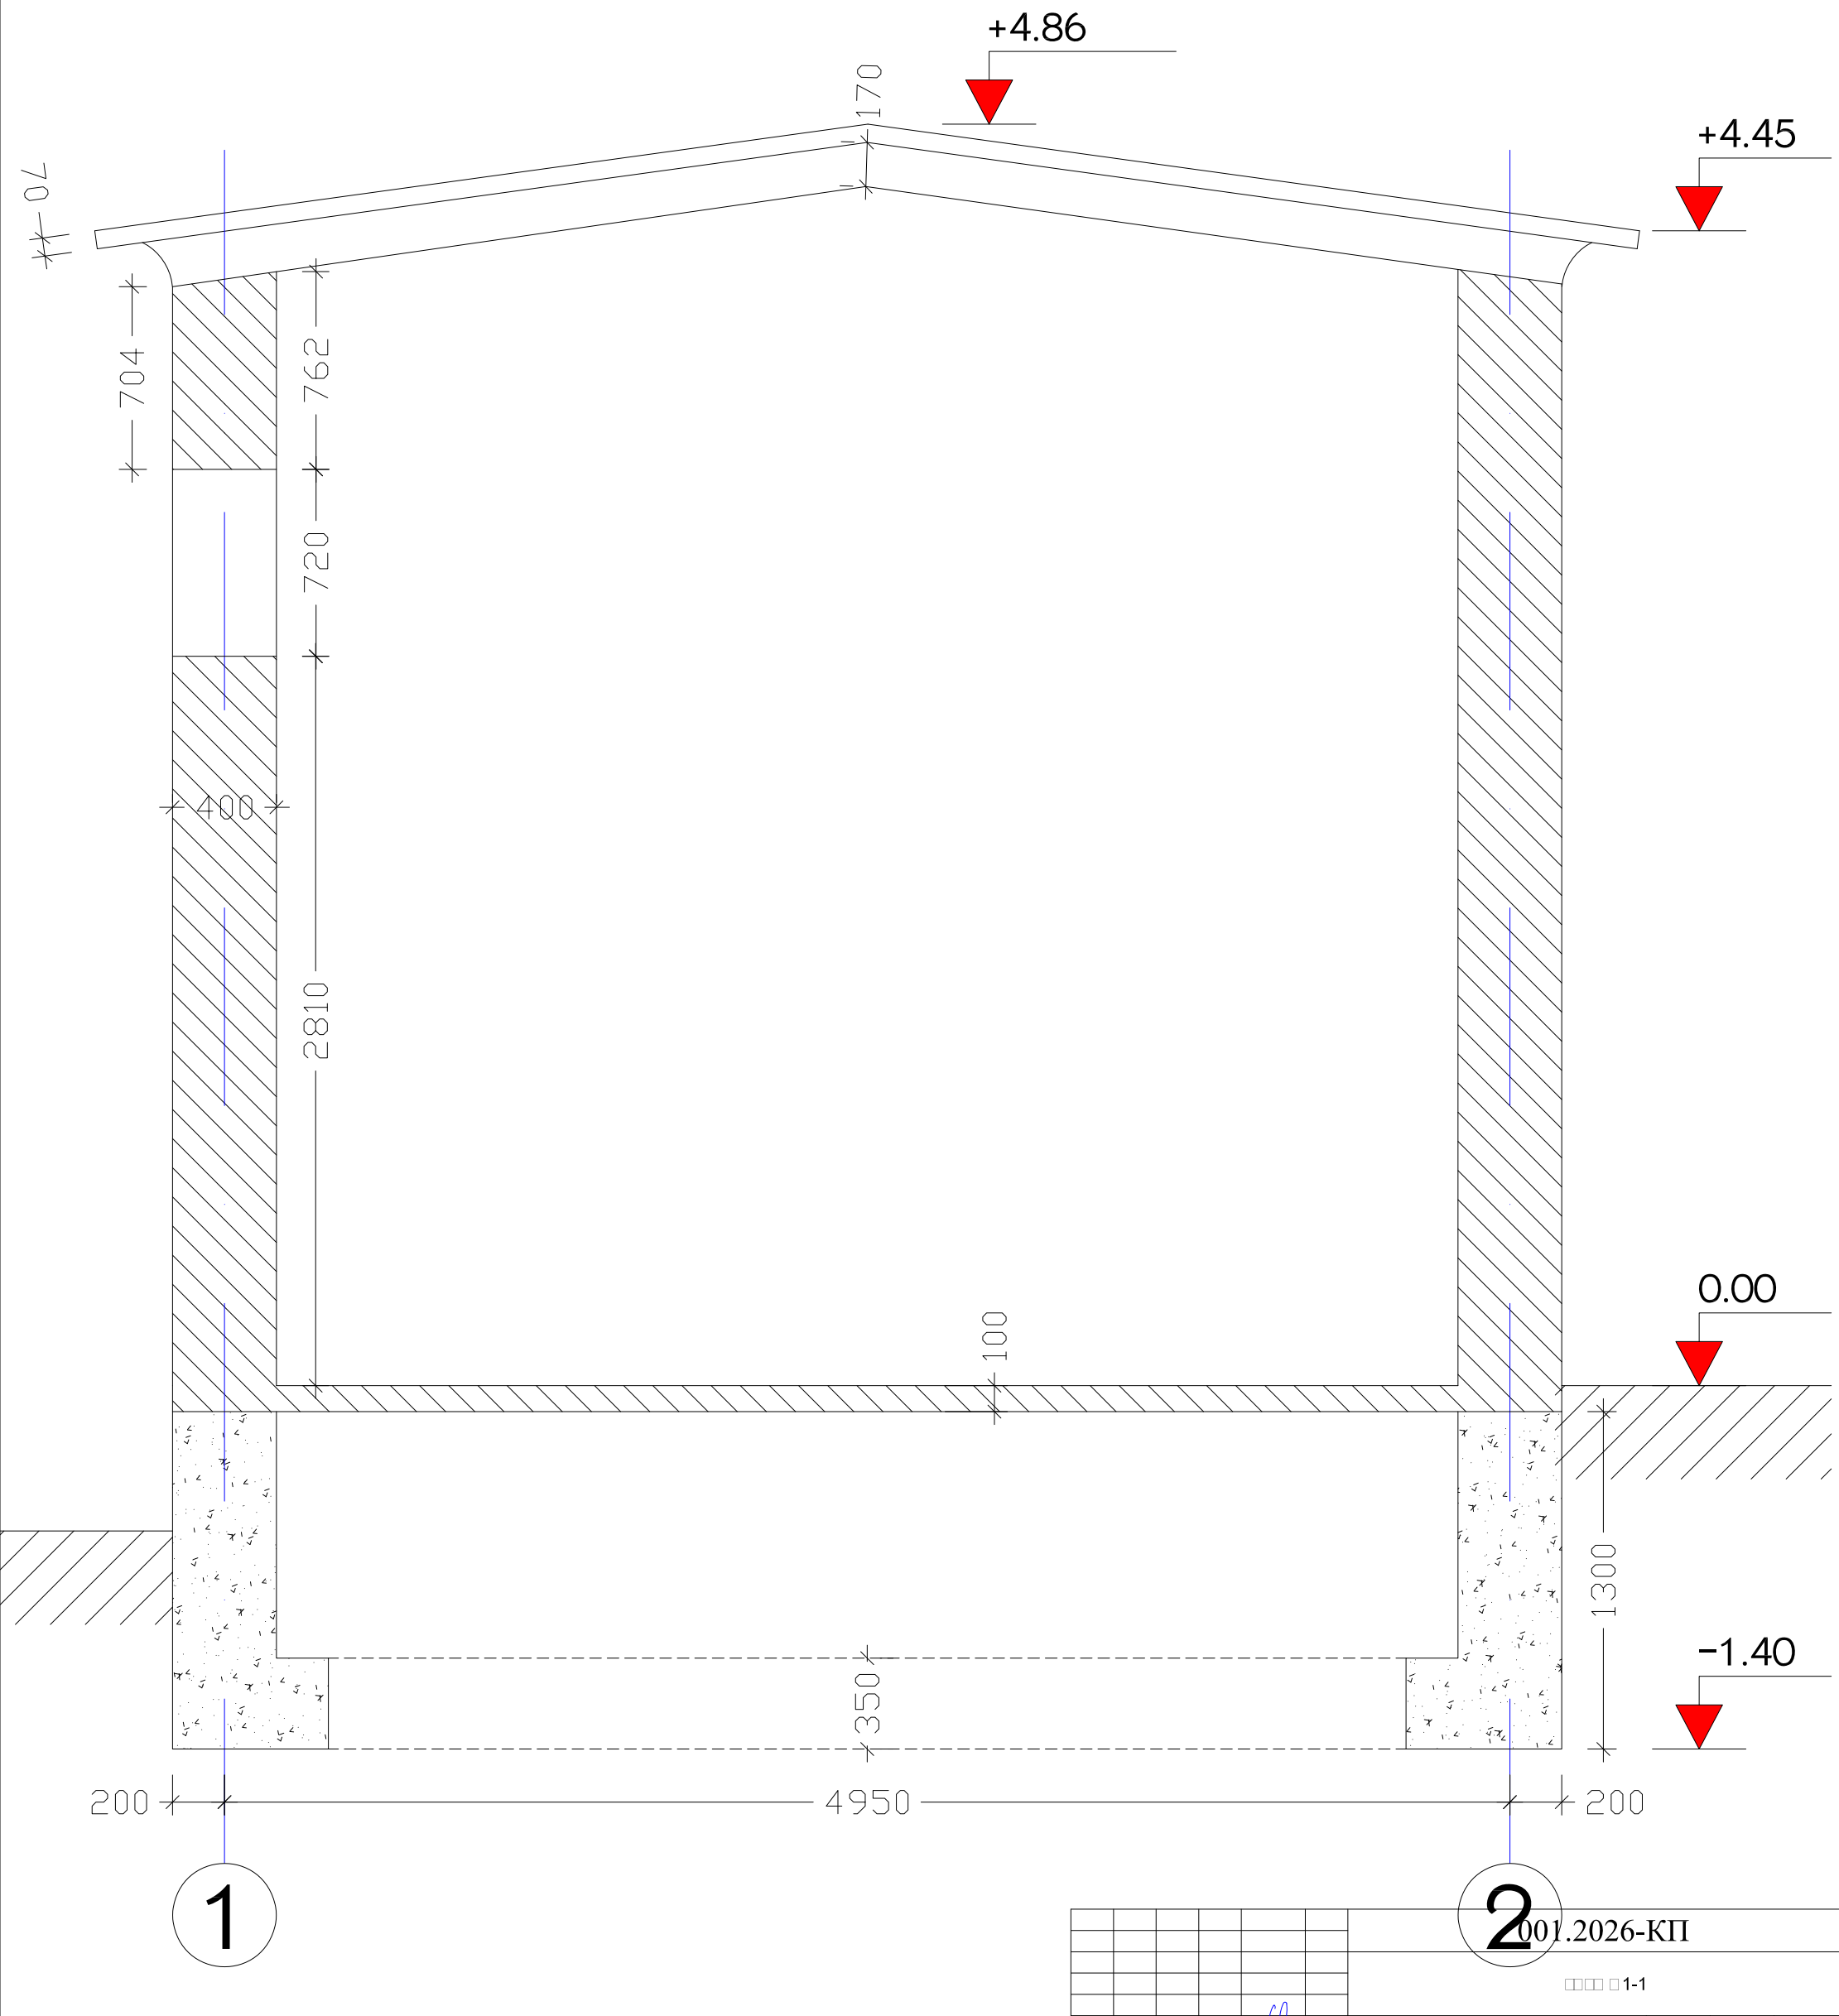

						001.2026-КП	
						1-1	
						8577	6 / 8

ტოპო გეგმა

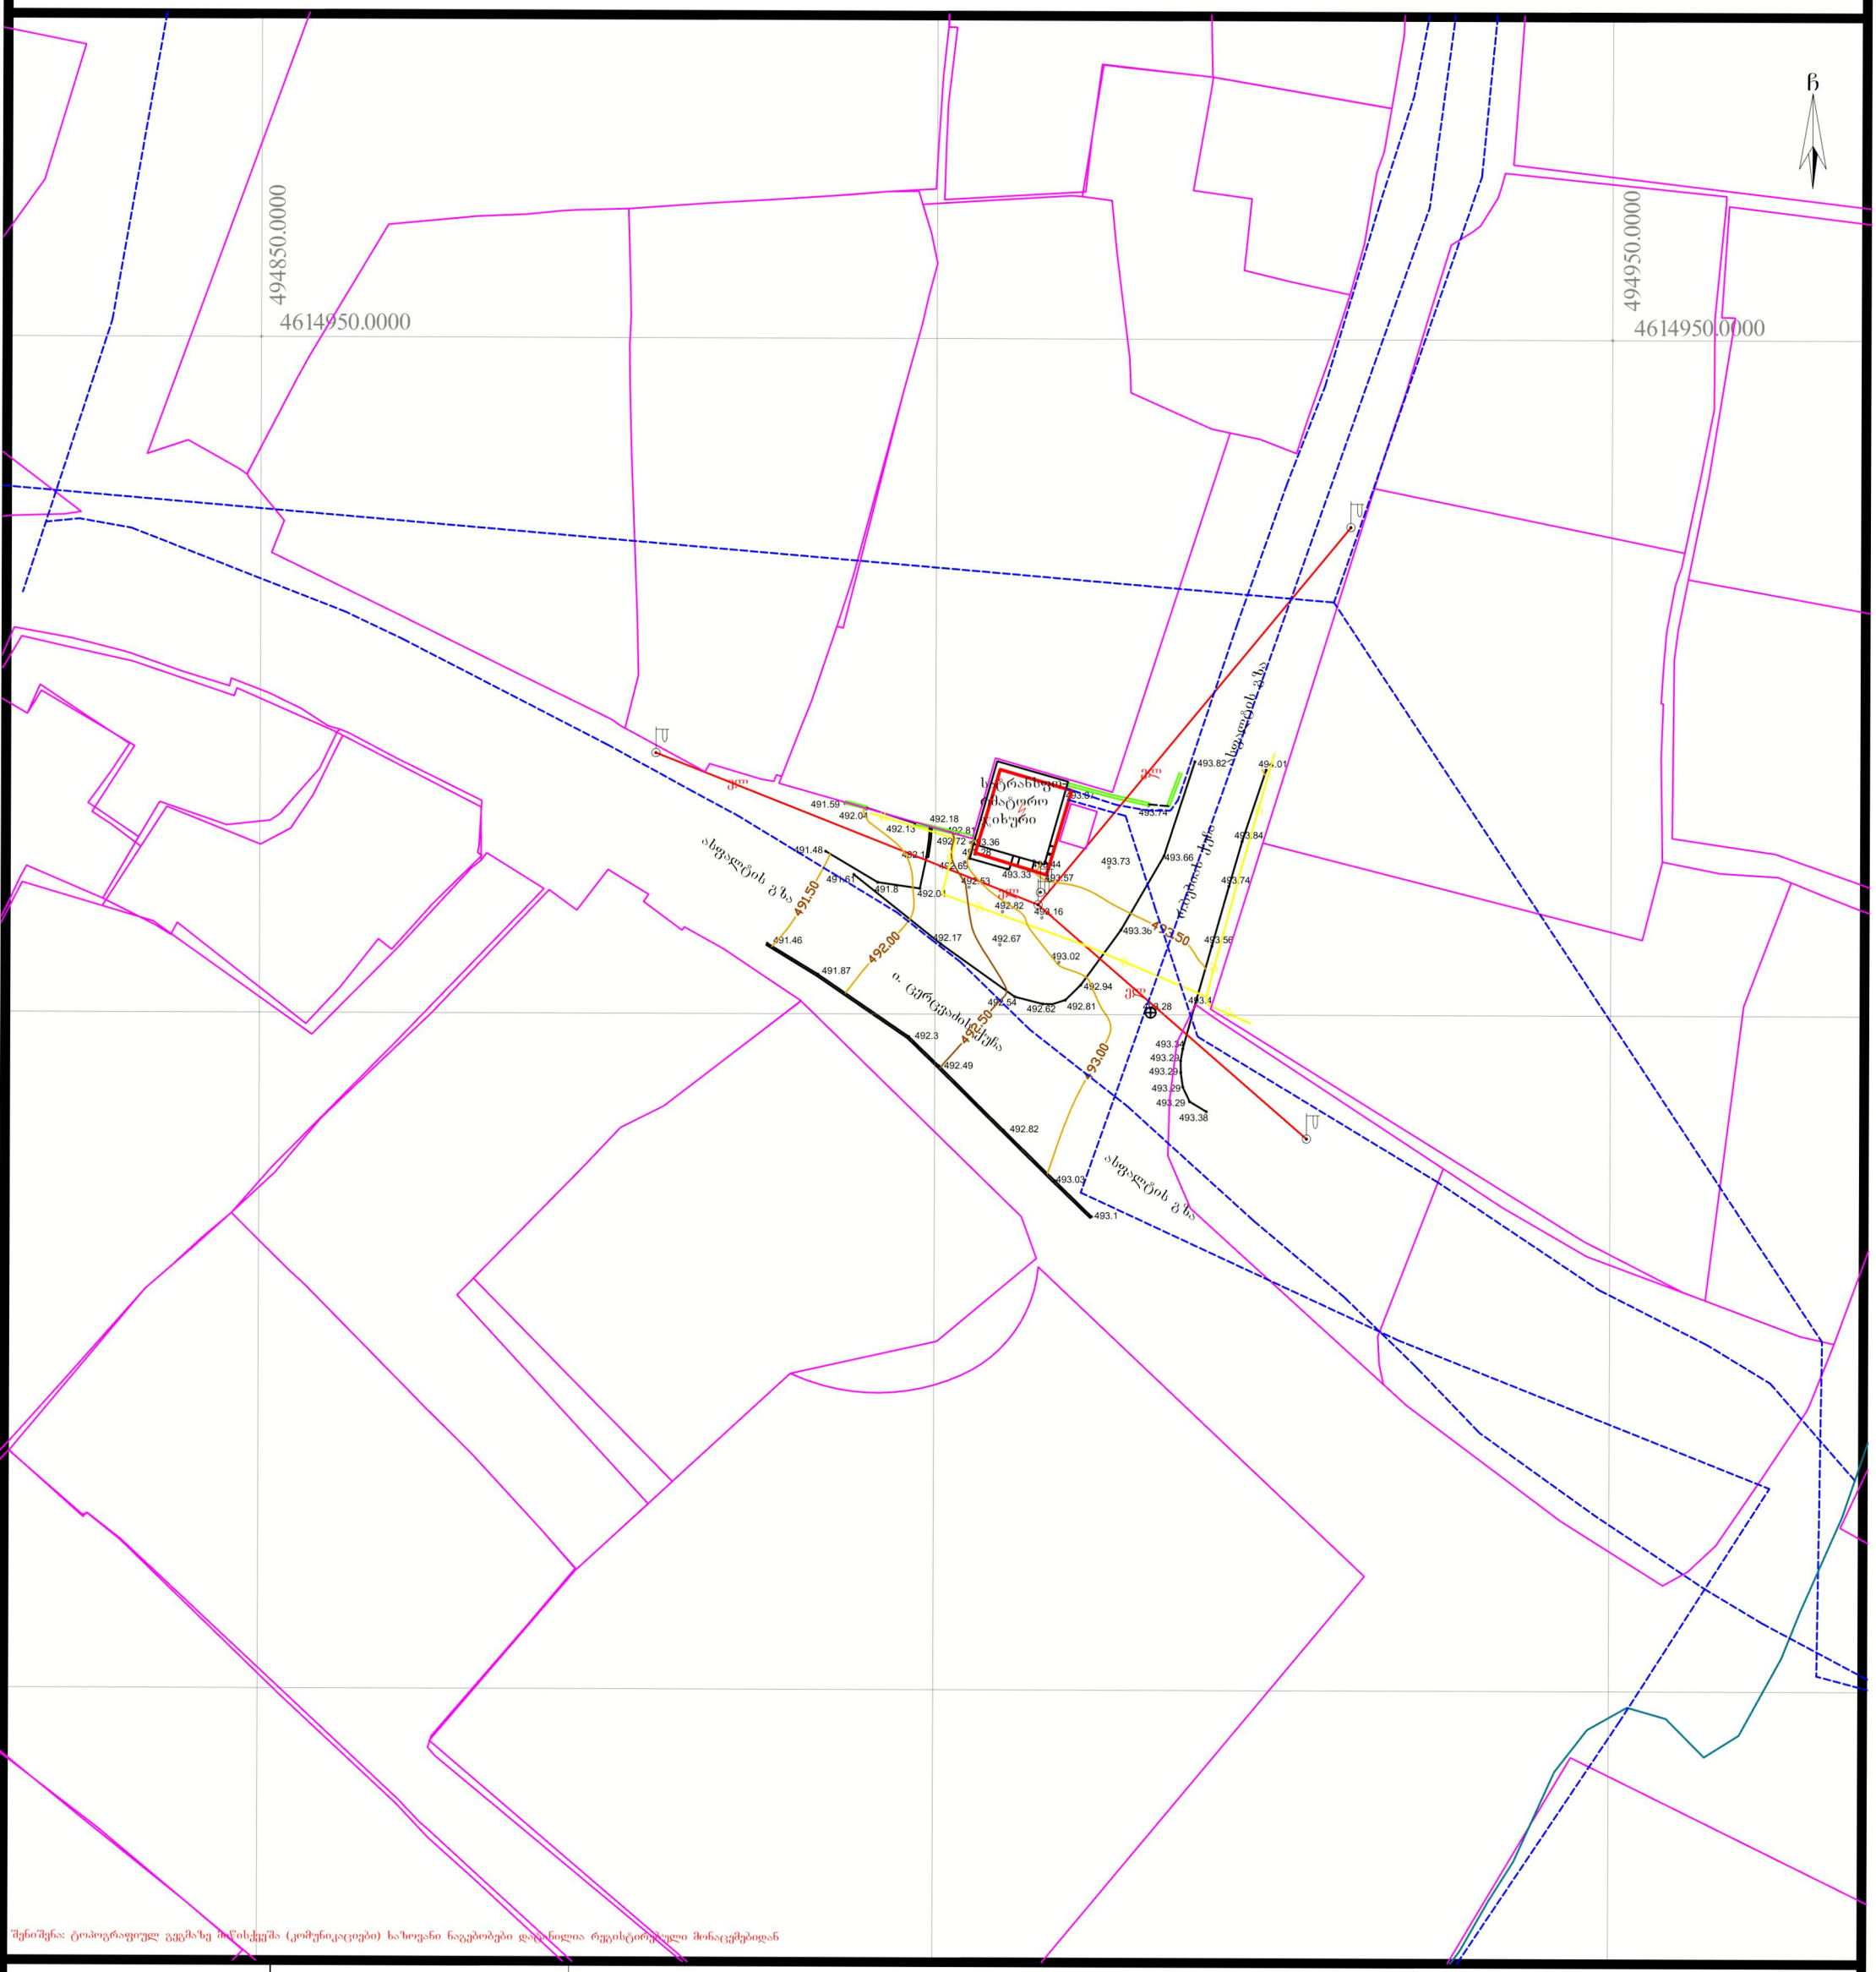

პირობითი აღნიშვნები

- ვენახი (ვაზი)
- ჭა, ჰიდრანტი
- სერვიტუტი
- შენობა ნაგებობა
- მაღალი ელ გადამცემი ხაზი
- ელ ხაზი
- გაზი
- საგზაო ნიშანი
- ელ. ბოძი შუქნიშანი
- გამხმარი ხე
- ხე ფოთლოვანი
- ხე წიწვოვანი
- ბუჩქები
- ნერგები
- კუნძი
- პალმა
- ონკანი
- ელ.ვიხური, ტრანსფორმატორი
- ნაკვეთის საზღვარი
- რეგ. ნაკვეთი
- რელიეფი
- ასფალტის გზა
- გრუნტის გზა
- ხის ღობე
- ლითონის ღობე
- ბეტონის ღობე
- წყალი
- კვ — კავშირგაბმულობა
- რეგისტრირებული ხაზოვანი ნაგებობა
- ფლატე
- UTM (საერთაშორისო) სისტემის კოორდინატები

ნაკვეთის საკ. კოდი: 01.19.25.002.002

WGS 1984 -ის კოორდინატთა სისტემის UTM პროექცია

ნაკვეთის ფართობი	36კვ.მ.
მიწის ნაკ. დანიშნულება	არასასოფლო-სამეურნეო
მისამართი	ქ.თბილისი, იზანი ცერცვაძის ქ.№24
05.02.2026 წ.	მ. 1:500

ი/მ „გიორგი თამარაშვილი"	
საიდ.კოდი 01008040214	ტელ. 593767657 GiorgiTamarashvili@yahoo.com
აზომა	გ.თამარაშვილი
დახაზა	გ.თამარაშვილი
მესაკუთრე	ს.ს „თელასი"