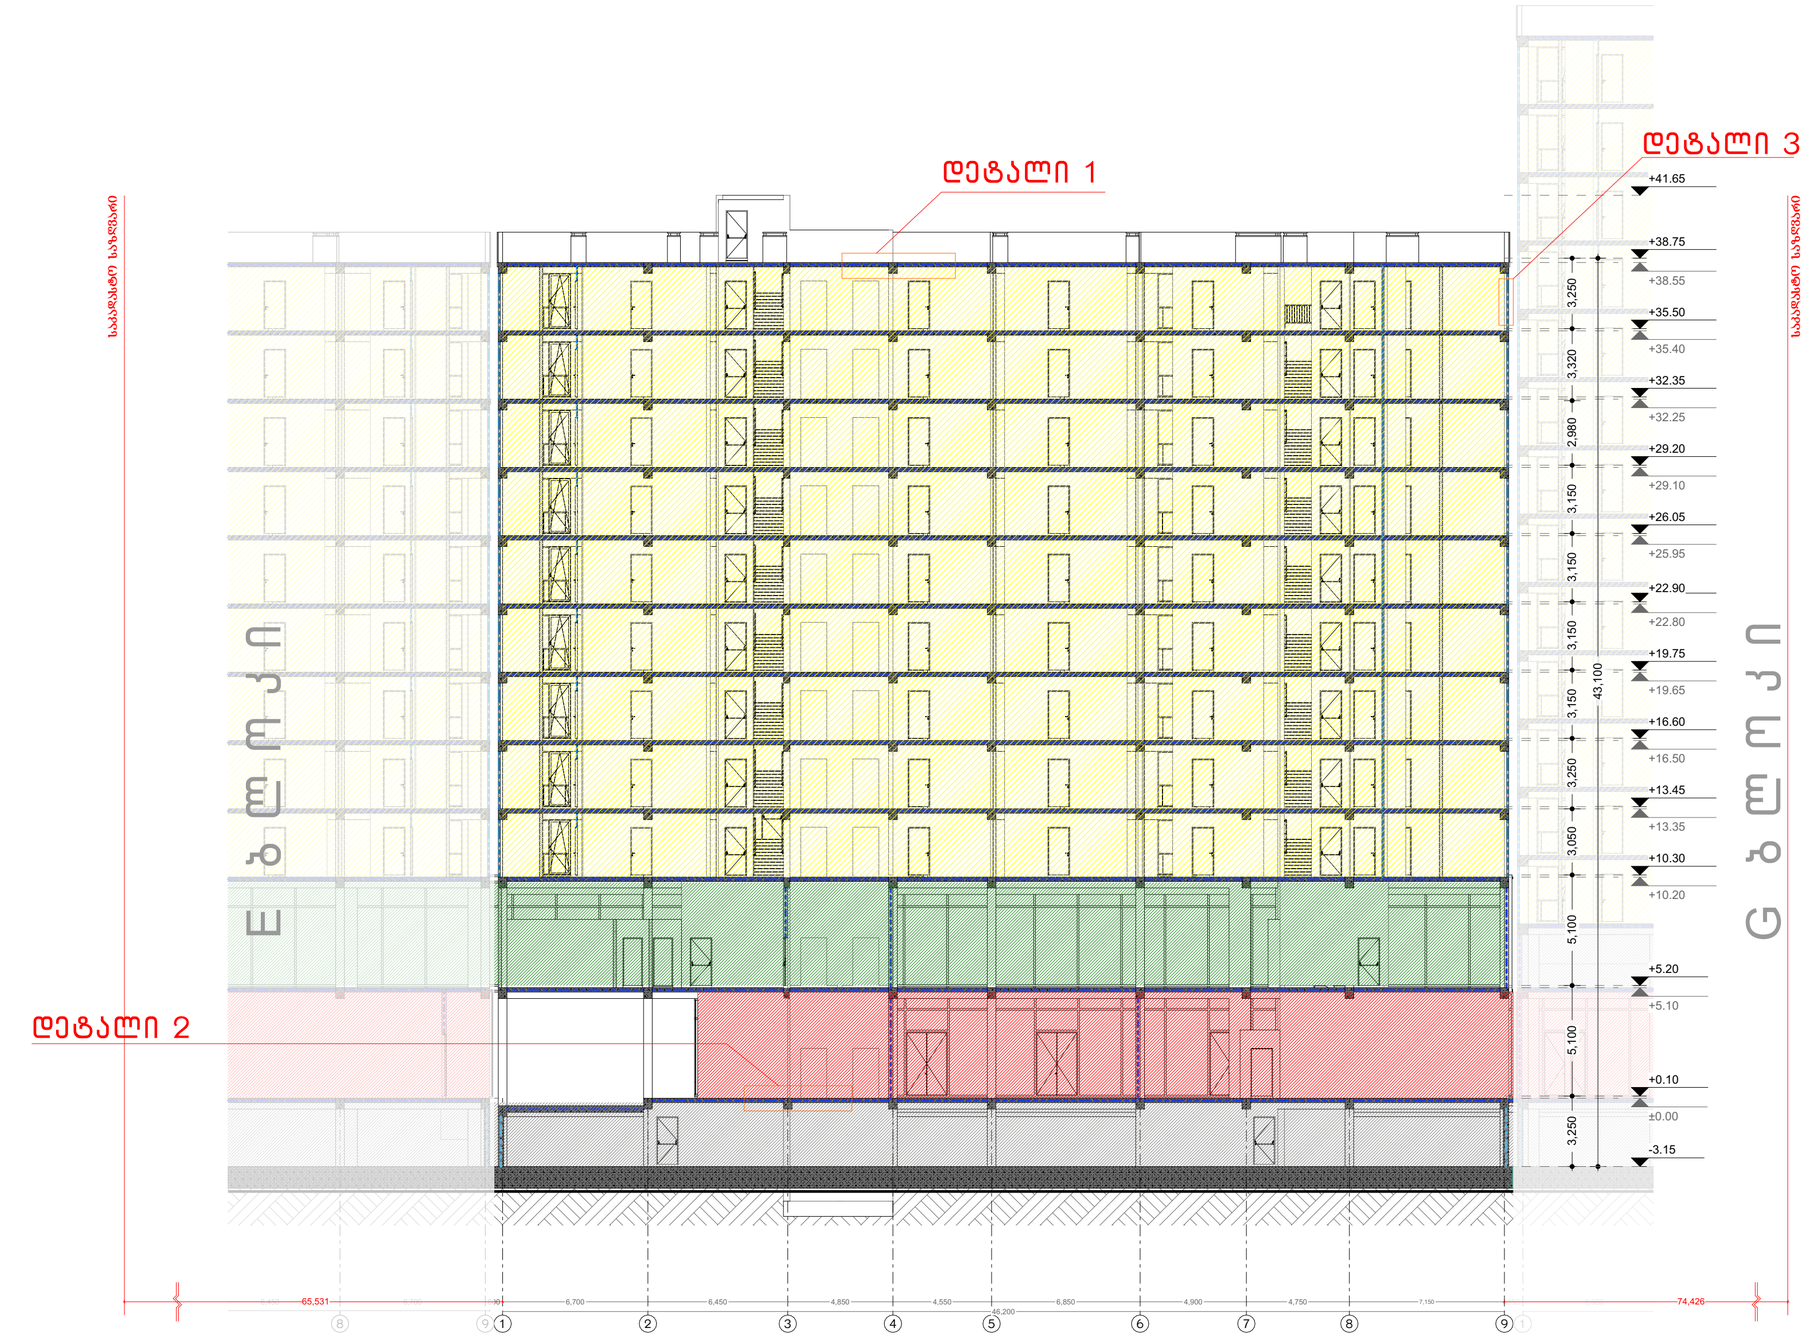


მრავალბინიანი საცხოვრებელი სახლი "აღმაშენებლის ხეივანი"

ობიექტის მისამართი: ქ. თბილისი, დავით აღმაშენებლის ხეივანი, №217

დამკვეთი

შ.პ.ს. "ისთეით დეველოპმენტი"

საიდენტიფიკაციო კოდი: 405303023

სიტუაციური სქემა



შენიშვნები:

* ნახაზი შესრულებულია სანტიმეტრებში
* ნახაზზე მოცემულია არქიტექტურული და კონსტრუქციული ნიშნულები
* არქიტექტურულ გეგმებზე დატანილია ხანძარსაწინააღმდეგო სისტემა

კითხვითი აღნიშვნები

- საპროექტო საზღვარი
- განაშენიანების რეგულირების ხაზი
- ჭრილის ხაზი
- დერძის ხაზი
- ±0.00 არქიტექტურული ნიშნული გეგმაზე

საპროექტო ორგანიზაცია

არქი პრომოუშენი


ქ.თბილისი, ჩიაურელის ქუჩა №15
ტელ: 032 2602602

თანამდებობა	გვარი	ხელმოწერა
მთ.არქიტექტორი	ლ. მაღლაკელიძე	
არქიტექტორი	ს. პარპაშაძე	
	რ. შენგელია	
დაამუშავა		
კონსტრუქტორი		
პროექტ. მენეჯერი		

ნახაზის სახელი

ჭრილი S-A.01

შეკვეთის სახელი	შეკვეთის №
ჭრილები (F ბლოკი)	.04.5.1
ფორმატი	მასშტაბი
A2	1:200, 1:2
თარიღი	რევიზია №

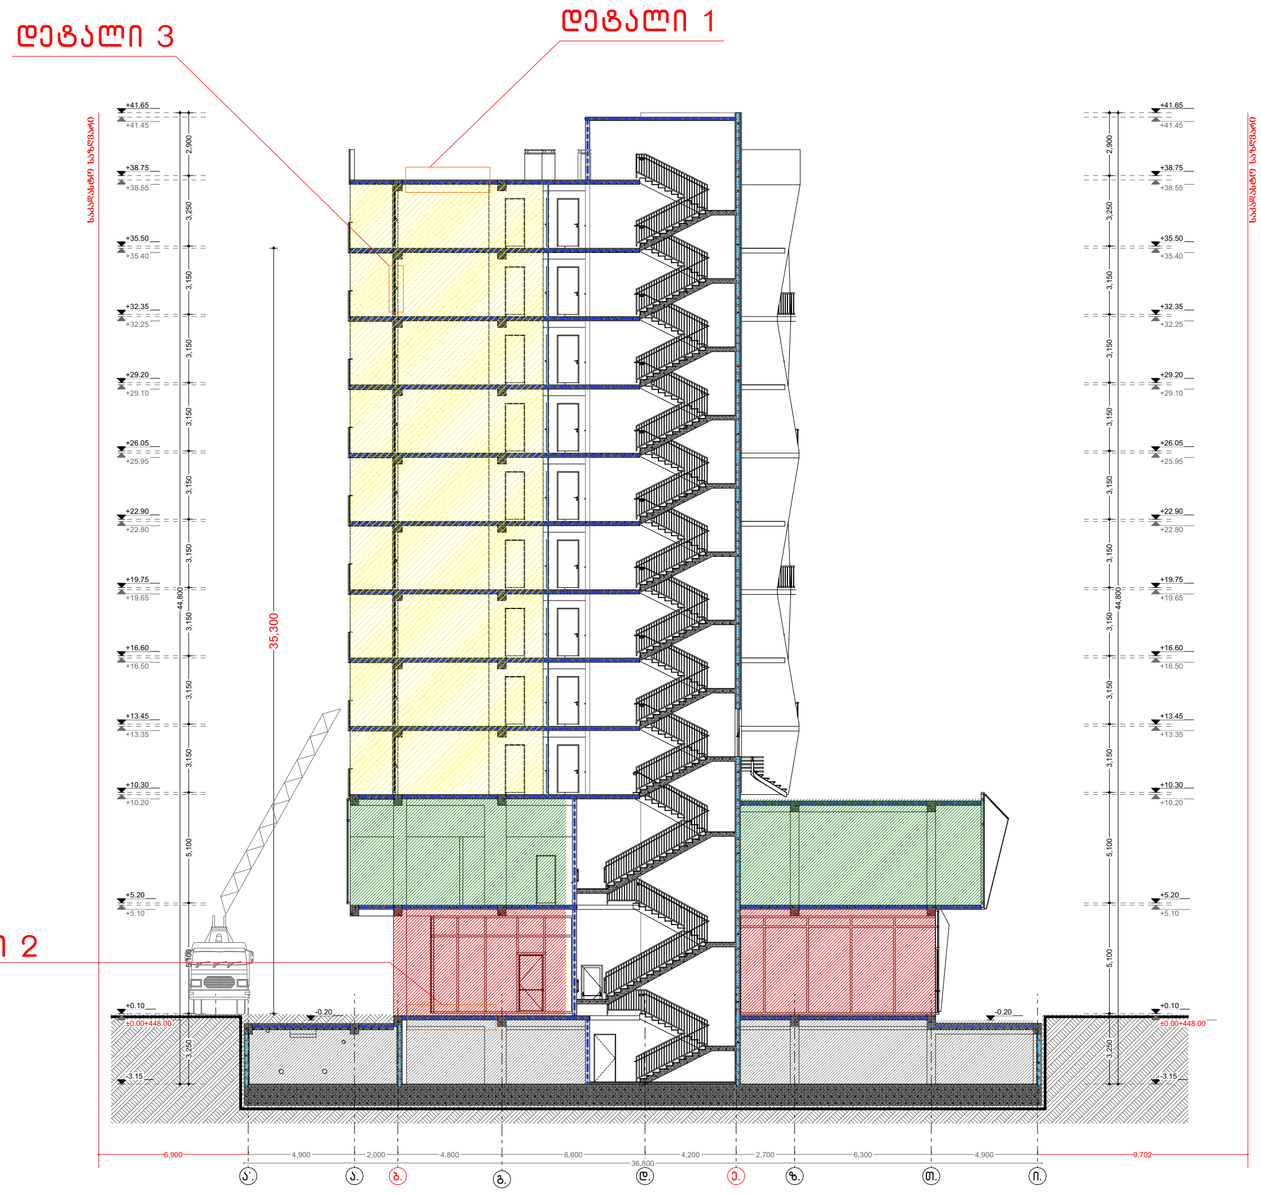

მრავალბინიანი საცხოვრებელი სახლი "აღმაშენებლის ხეივანი"

ობიექტის მისამართი: ქ. თბილისი, დავით აღმაშენებლის ხეივანი, №217

დამკვეთი

შ.პ.ს. "ისთეით დეველოპმენტი"

საიდენტიფიკაციო კოდი: 405303023

სიტუაციური სქემა



შენიშვნები:

* ნახაზი შესრულებულია სანტიმეტრებში
* ნახაზზე მოცემულია არქიტექტურული და კონსტრუქციული ნიშნულები
* არქიტექტურულ გეგმებზე დატანილია ხანძარსაწინააღმდეგო სისტემა

პირობითი აღნიშვნები

- საპროექტო საფარი
- განაშენიანების რეგულირების ხაზი
- ჭრილის ხაზი
- დეტალის ხაზი
- ±0.00 არქიტექტურული ნიშნული გეგმაზე

საპროექტო ორგანიზაცია

არქი პრომოუშენი

ქ.თბილისი, ნ.ნიორაძის ქუჩა №15
ტელ: 032 2602602

მონაწილეობა	გვარი	ხელმოწერა
მთავარმენეჯერი	ლ. გაღლაძე	
არქიტექტორი	ს. პარპაშაძე	
	რ. შენგელია	
დაამუშავა		
კონსტრუქტორი		
პროექტ. მენეჯერი		


ნახაზის სახელი

ჭრილი S-F.01

შეცვლის სახელი	შეცვლელი
ჭრილები (F ბლოკი)	.04.5.2
ფორმატი	მასშტაბი
A2	1:200, 1:2
თარიღი	რევიზია №

დეტალი 3

დეტალი 1

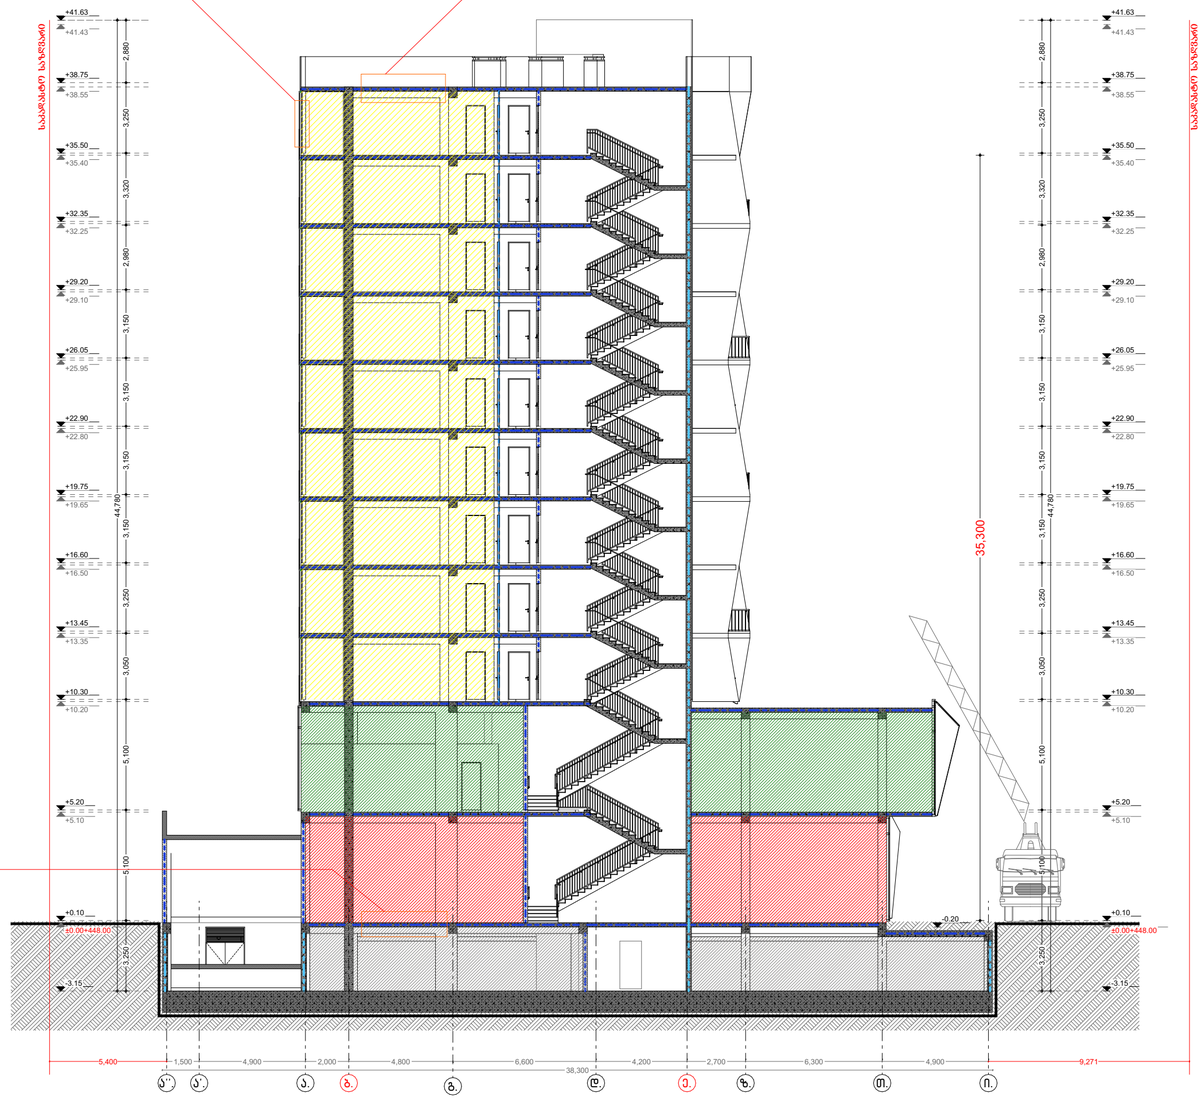

დეტალი 2

მრავალბინიანი საცხოვრებელი სახლი "აღმაშენებლის ხეივანი"

ობიექტის მისამართი: ქ. თბილისი, დავით აღმაშენებლის ხეივანი, N217

დამკვეთი

შ.პ.ს. "ისთეით დეველოპმენტი"

საიდენტიფიკაციო კოდი: 405303023

სიტუაციური სქემა



შენიშვნები:

* ნახაზი შესრულებულია სანტიმეტრებში
* ნახაზზე მოცემულია არქიტექტურული და კონსტრუქციული ნიშნულები
* არქიტექტურულ გეგმებზე დატანილია ხანძარსაწინააღმდეგო სისტემა

პირობითი აღნიშვნები

- საპროექტო საზღვარი
- განაშენიანების რეგულირების ხაზი
- ჭრილის ხაზი
- დერძის ხაზი
- ±0.00 არქიტექტურული ნიშნული გეგმაზე

საპროექტო ორგანიზაცია

არქი პრომოუშენი

ქ.თბილისი, ნ.ნიორაძის ქუჩა N15
ტელ: 032 2602602

მონაწილეობა	გვარი	ხელმოწერა
მთავარმენეჯერი	ლ. გალდავაძე	
არქიტექტორი	ს. პარპაშაძე	
	რ. შენგელია	
წარმომადგენელი		
კონსტრუქტორი		
პროექტ. მენეჯერი		

ნახაზის სახელი


ჭრილი S-F.02

შეკვეთის სახელი	შეკვეთის N
ჭრილები (F ბლოკი)	.04.5.3


ფორმატი	მასშტაბი
A2	1:200, 1:2

თარიღი	რევიზია №


დეტალი 1

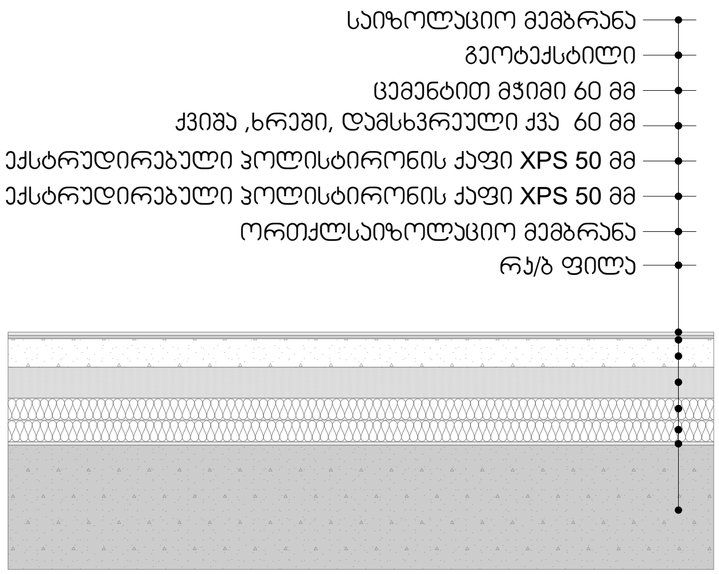

დეტალი 2

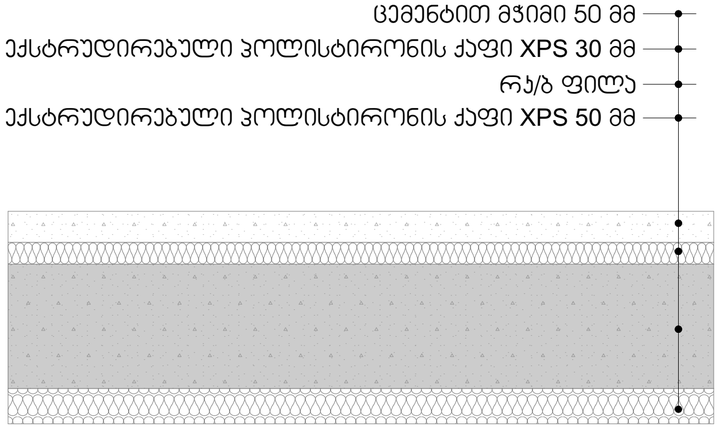

დეტალი 3

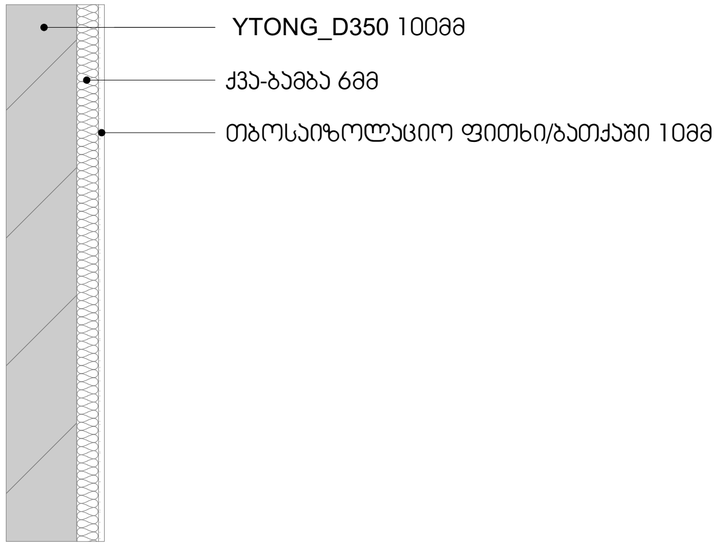

მრავალბინიანი საცხოვრებელი სახლი "აღმაშენებლის ხეივანი"

ობიექტის მისამართი: ქ. თბილისი, დავით აღმაშენებლის ხეივანი, №217

დამკვეთი

შ.პ.ს. "ისთეით დეველოპმენტი"

საიდენტიფიკაციო კოდი: 405303023

სიტუაციური სქემა



შენიშვნები:

* ნახაზი შესრულებულია სანტიმეტრებში
* ნახაზზე მოცემულია არქიტექტურული და კონსტრუქციული ნიშნულები
* არქიტექტურულ გეგმებზე დატანილია ხანძარსაწინააღმდეგო სისტემა

პიქტოგრამის აღნიშნები

- საპროექტო საზღვარი
- განაშენიანების რეგულირების ხაზი
- ჭრილის ხაზი
- 1 — ღერძის ხაზი
- +0.00 — არქიტექტურული ნიშნული გეგმაზე

საპროექტო ორგანიზაცია

არქი პრომოუშენი

ქ.თბილისი, ნ.ირემაძის ქუჩა №15
ტელ: 032 2602602

ოჯახმოვალეობა	გვარი	ხელმოწერა
მთ.არქიტექტორი	ლ. ბალდაკლიძე	
არქიტექტორი	ს. ბარბაქაძე	
	რ. შენგელია	
დაკვეთა		
კონსტრუქტორი		
პროექტ. მენეჯერი		

ნახაზის სახელი

ენერგო ეფექტურობის კვანძი

შეცვლის სახელი	შეცვლილი
ჭრილები (F ბლოკი)	.04.5.4

ფორმატი	მასშტაბი
A2	1:0.64

თარიღი	რევიზია №