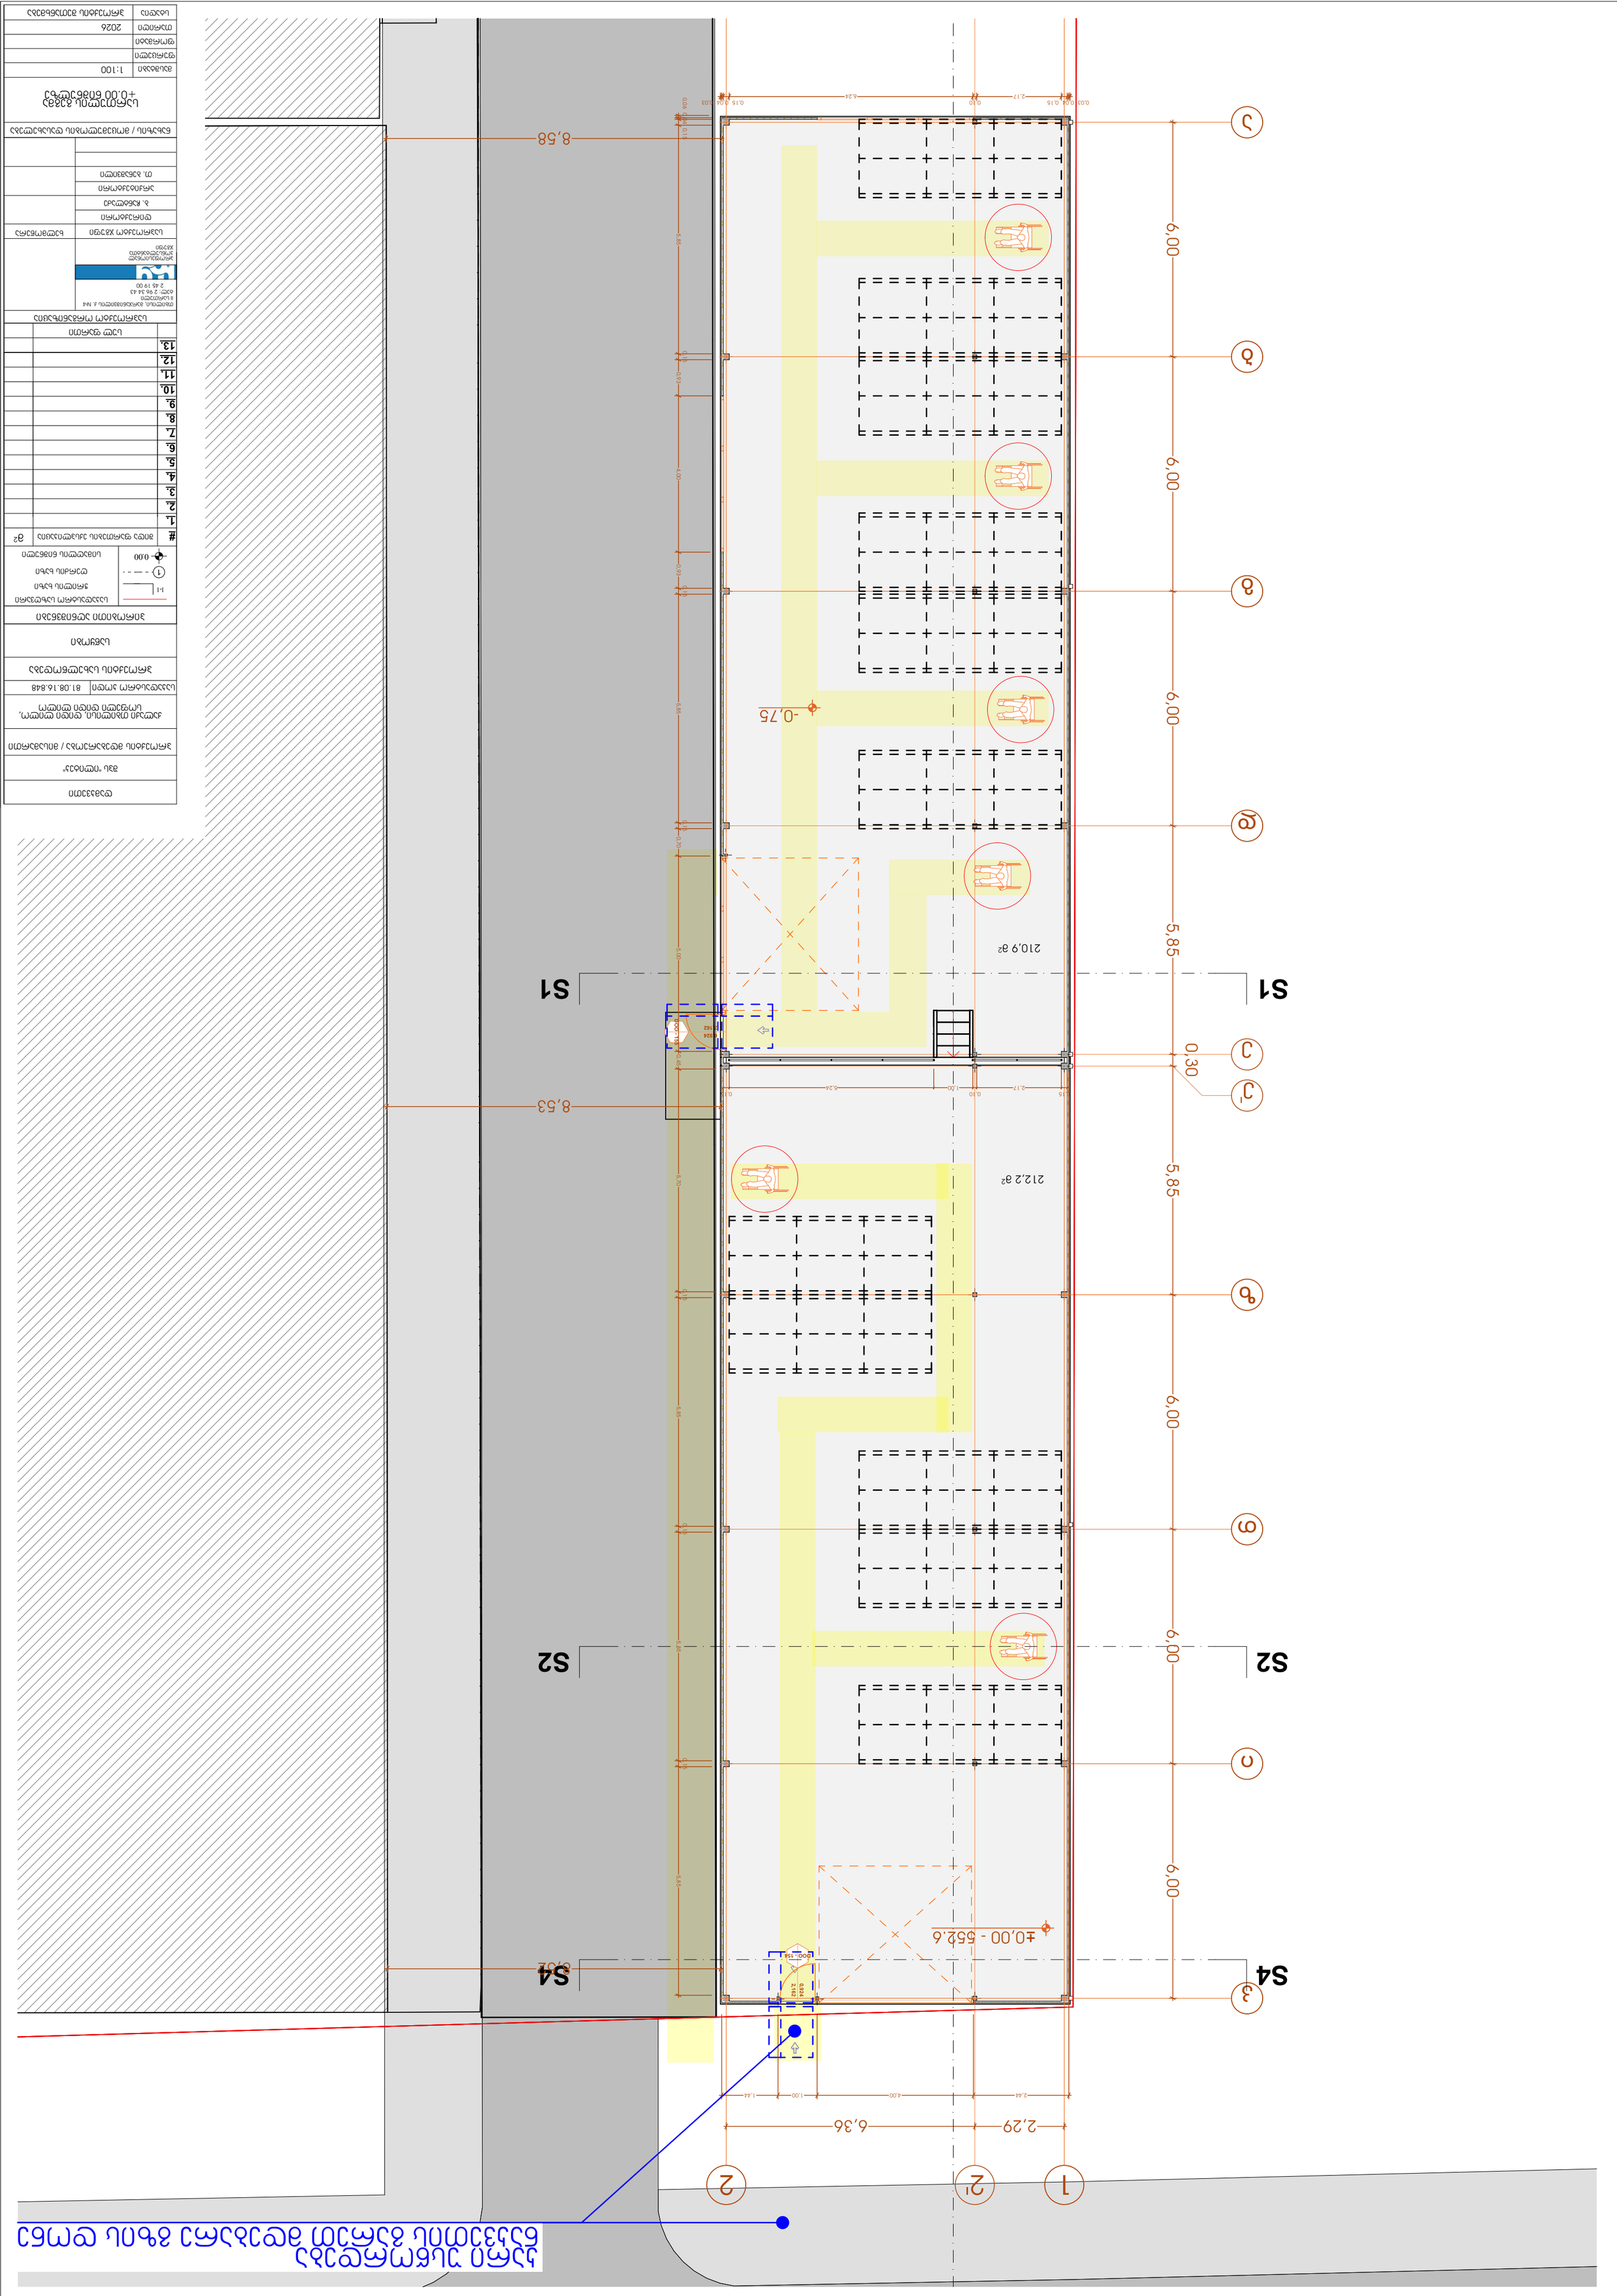

מבנה לשימור	
מבנה להריסה	
קו מגרש	- - - -
גבול מגרש	
מבנה חדש	
מבנה קיים להסדרה	
מבנה קיים	
מבנה להריסה

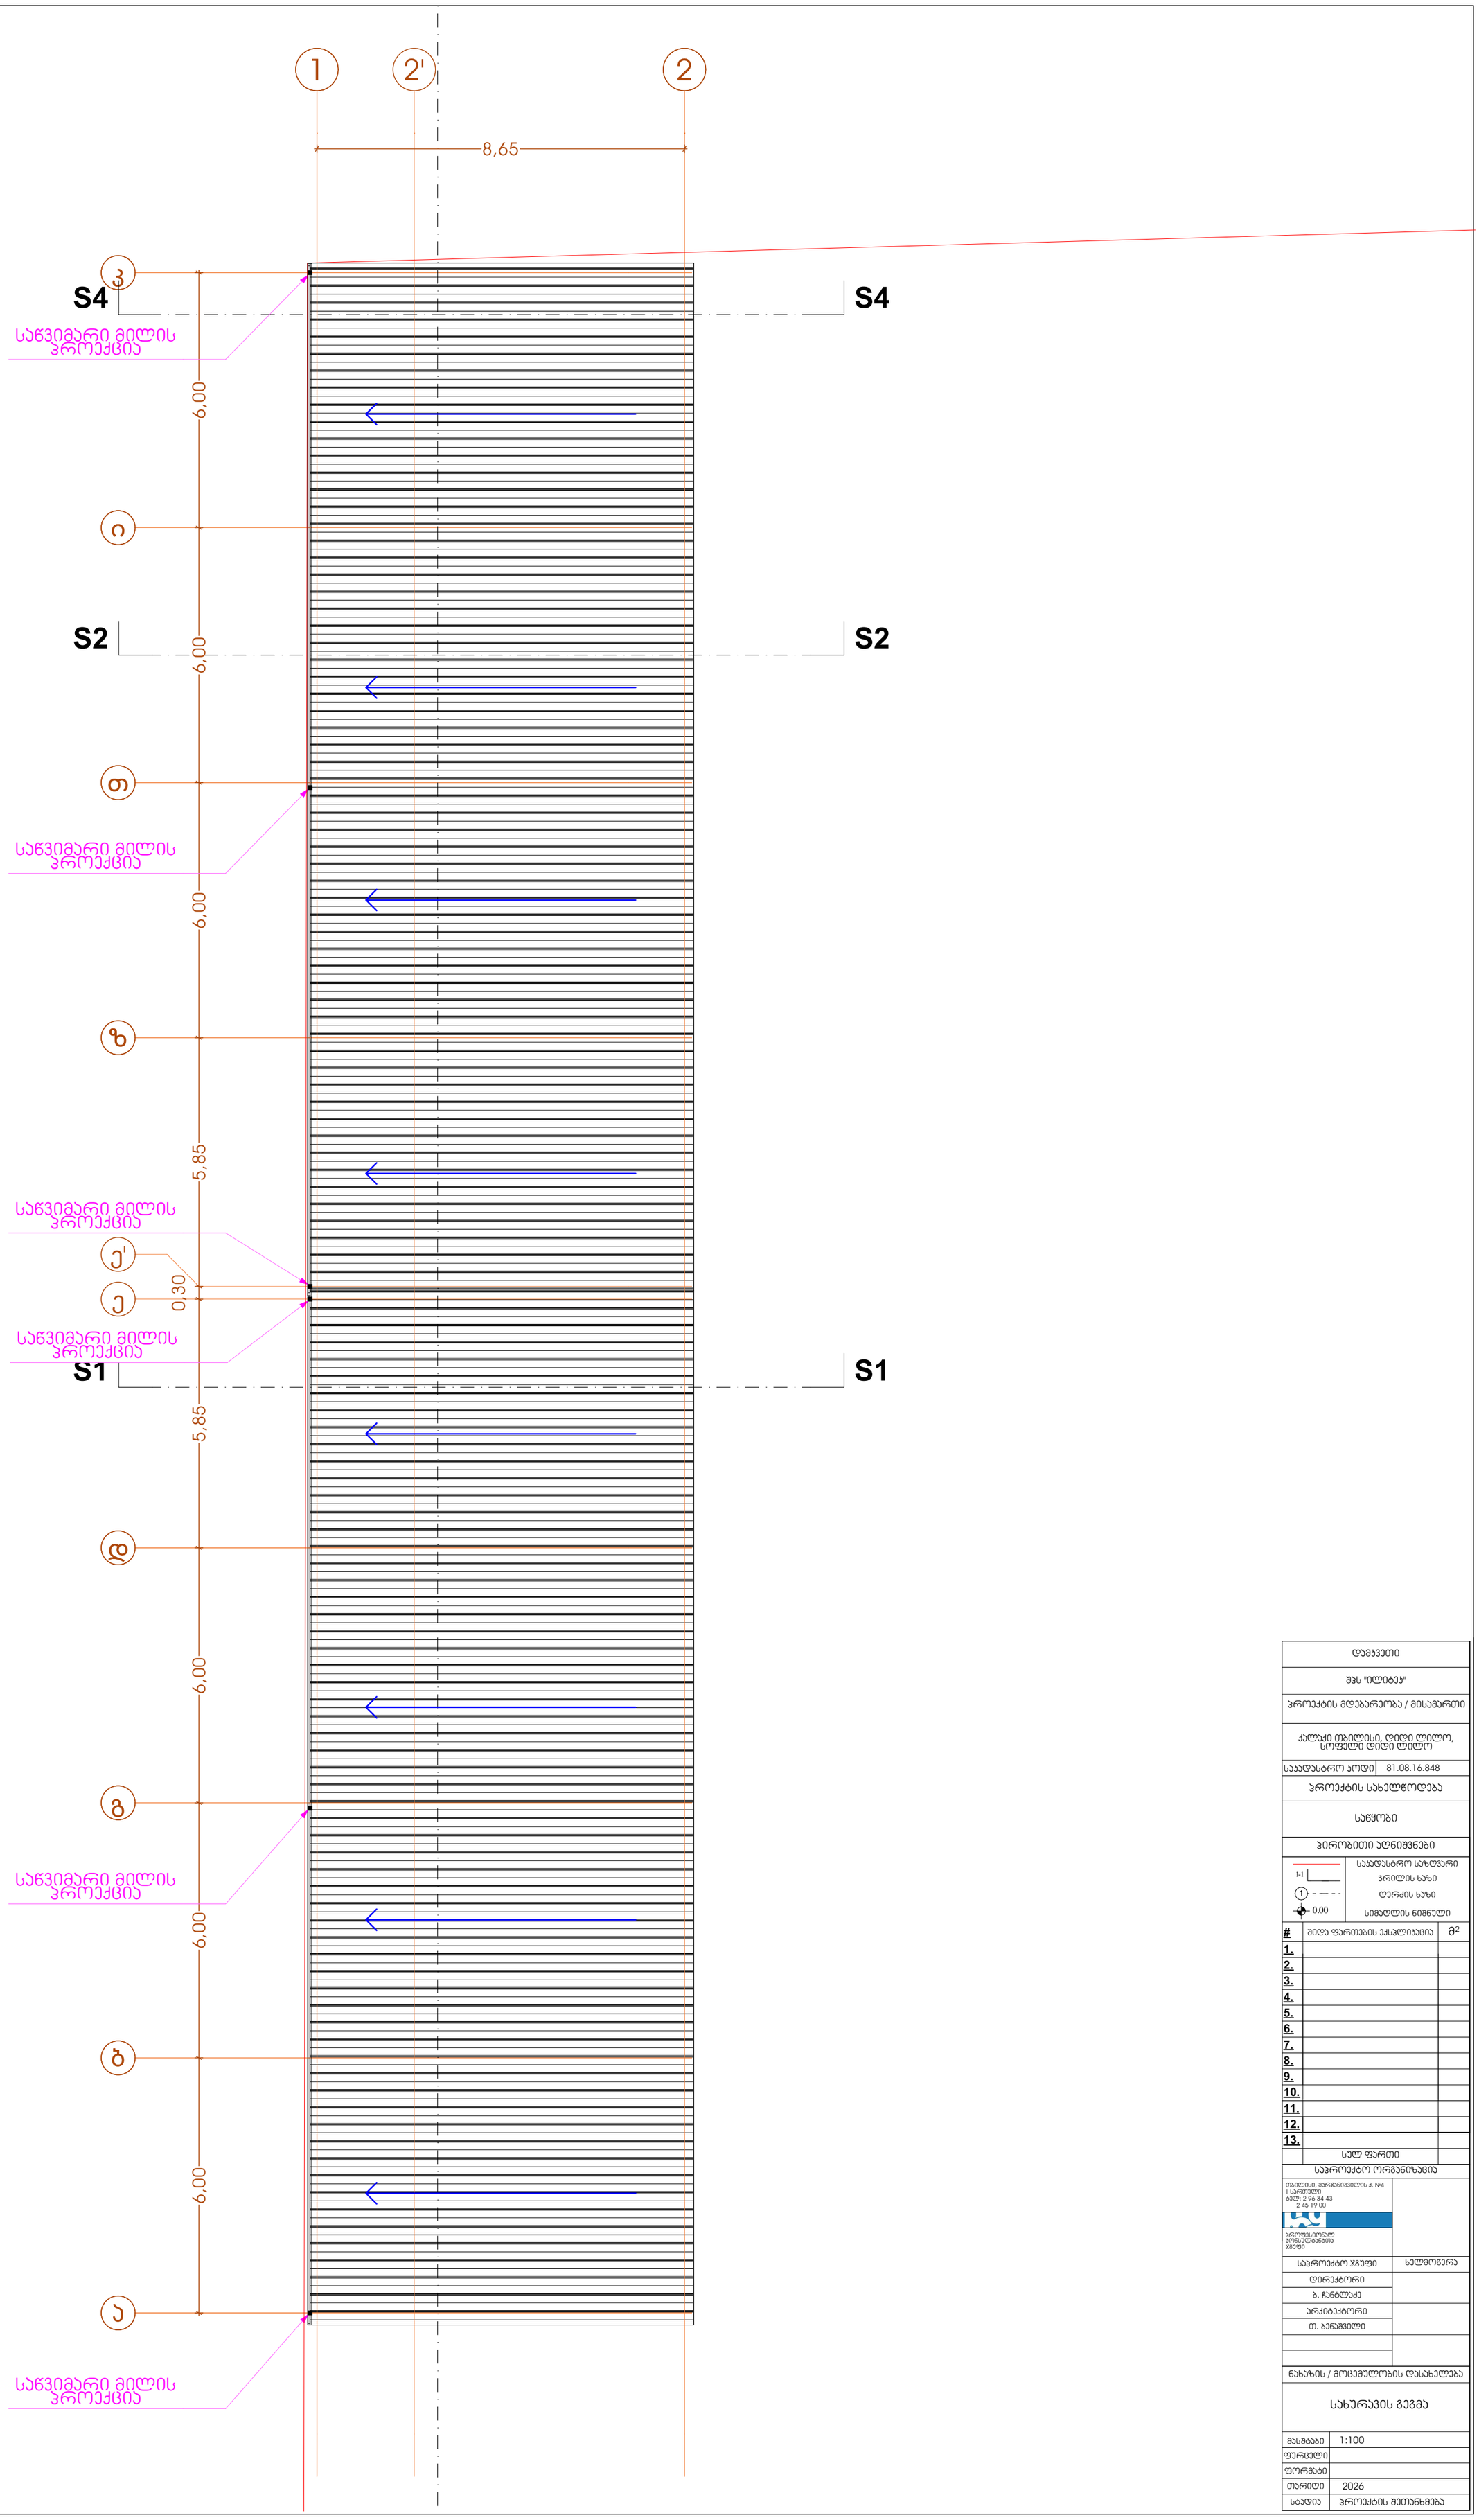

დამკვეთი	
შპს "ილიბეა"	
პროექტის მდებარეობა / მისამართი	
ქალაქი თბილისი, დიდი ლილო, სოფელი დიდი ლილო	
საკადასტრო კოდი	81.08.16.848
პროექტის სახელწოდება	
საწყობი	
პირობითი აღნიშვნები	
I-I	საკადასტრო საზღვარი
1	ჭრილის ხაზი
	ღერძის ხაზი
0.00	სიმაღლის ნიშნული

#	შიდა ფართების ექსპლიკაცია	მ²
1.		
2.		
3.		
4.		
5.		
6.		
7.		
8.		
9.		
10.		
11.		
12.		
13.		
	სულ ფართი	

საპროექტო ორგანიზაცია	
თბილისი, მარჯანიშვილის ქ. №4 II სართული ტელ: 2 96 34 43 2 45 19 00	
საპროექტო ჯგუფი	ხელმოწერა
დირექტორი	
ბ. ჩანტლაძე	
არქიტექტორი	
თ. ბენაშვილი	
ნახაზის / მოცემულობის დასახელება	
სახურავის გეგმა	
მასშტაბი	1:100
ფერცელი	
ფორმატი	
თარიღი	2026
სტადია	პროექტის შეთანხმება

მ 1-50

წყალშემკრები მილის ჩვენება სახურავზე

მოგახსენებთ, რომ წყალშემკრები ღარი გახლავთ ღია ნაცრისფრად მონიშნული, ხოლო წყალსაწრეტილი მილი გავამუქეთ და შავ ფერშია რომ იყოს შესამჩნევი

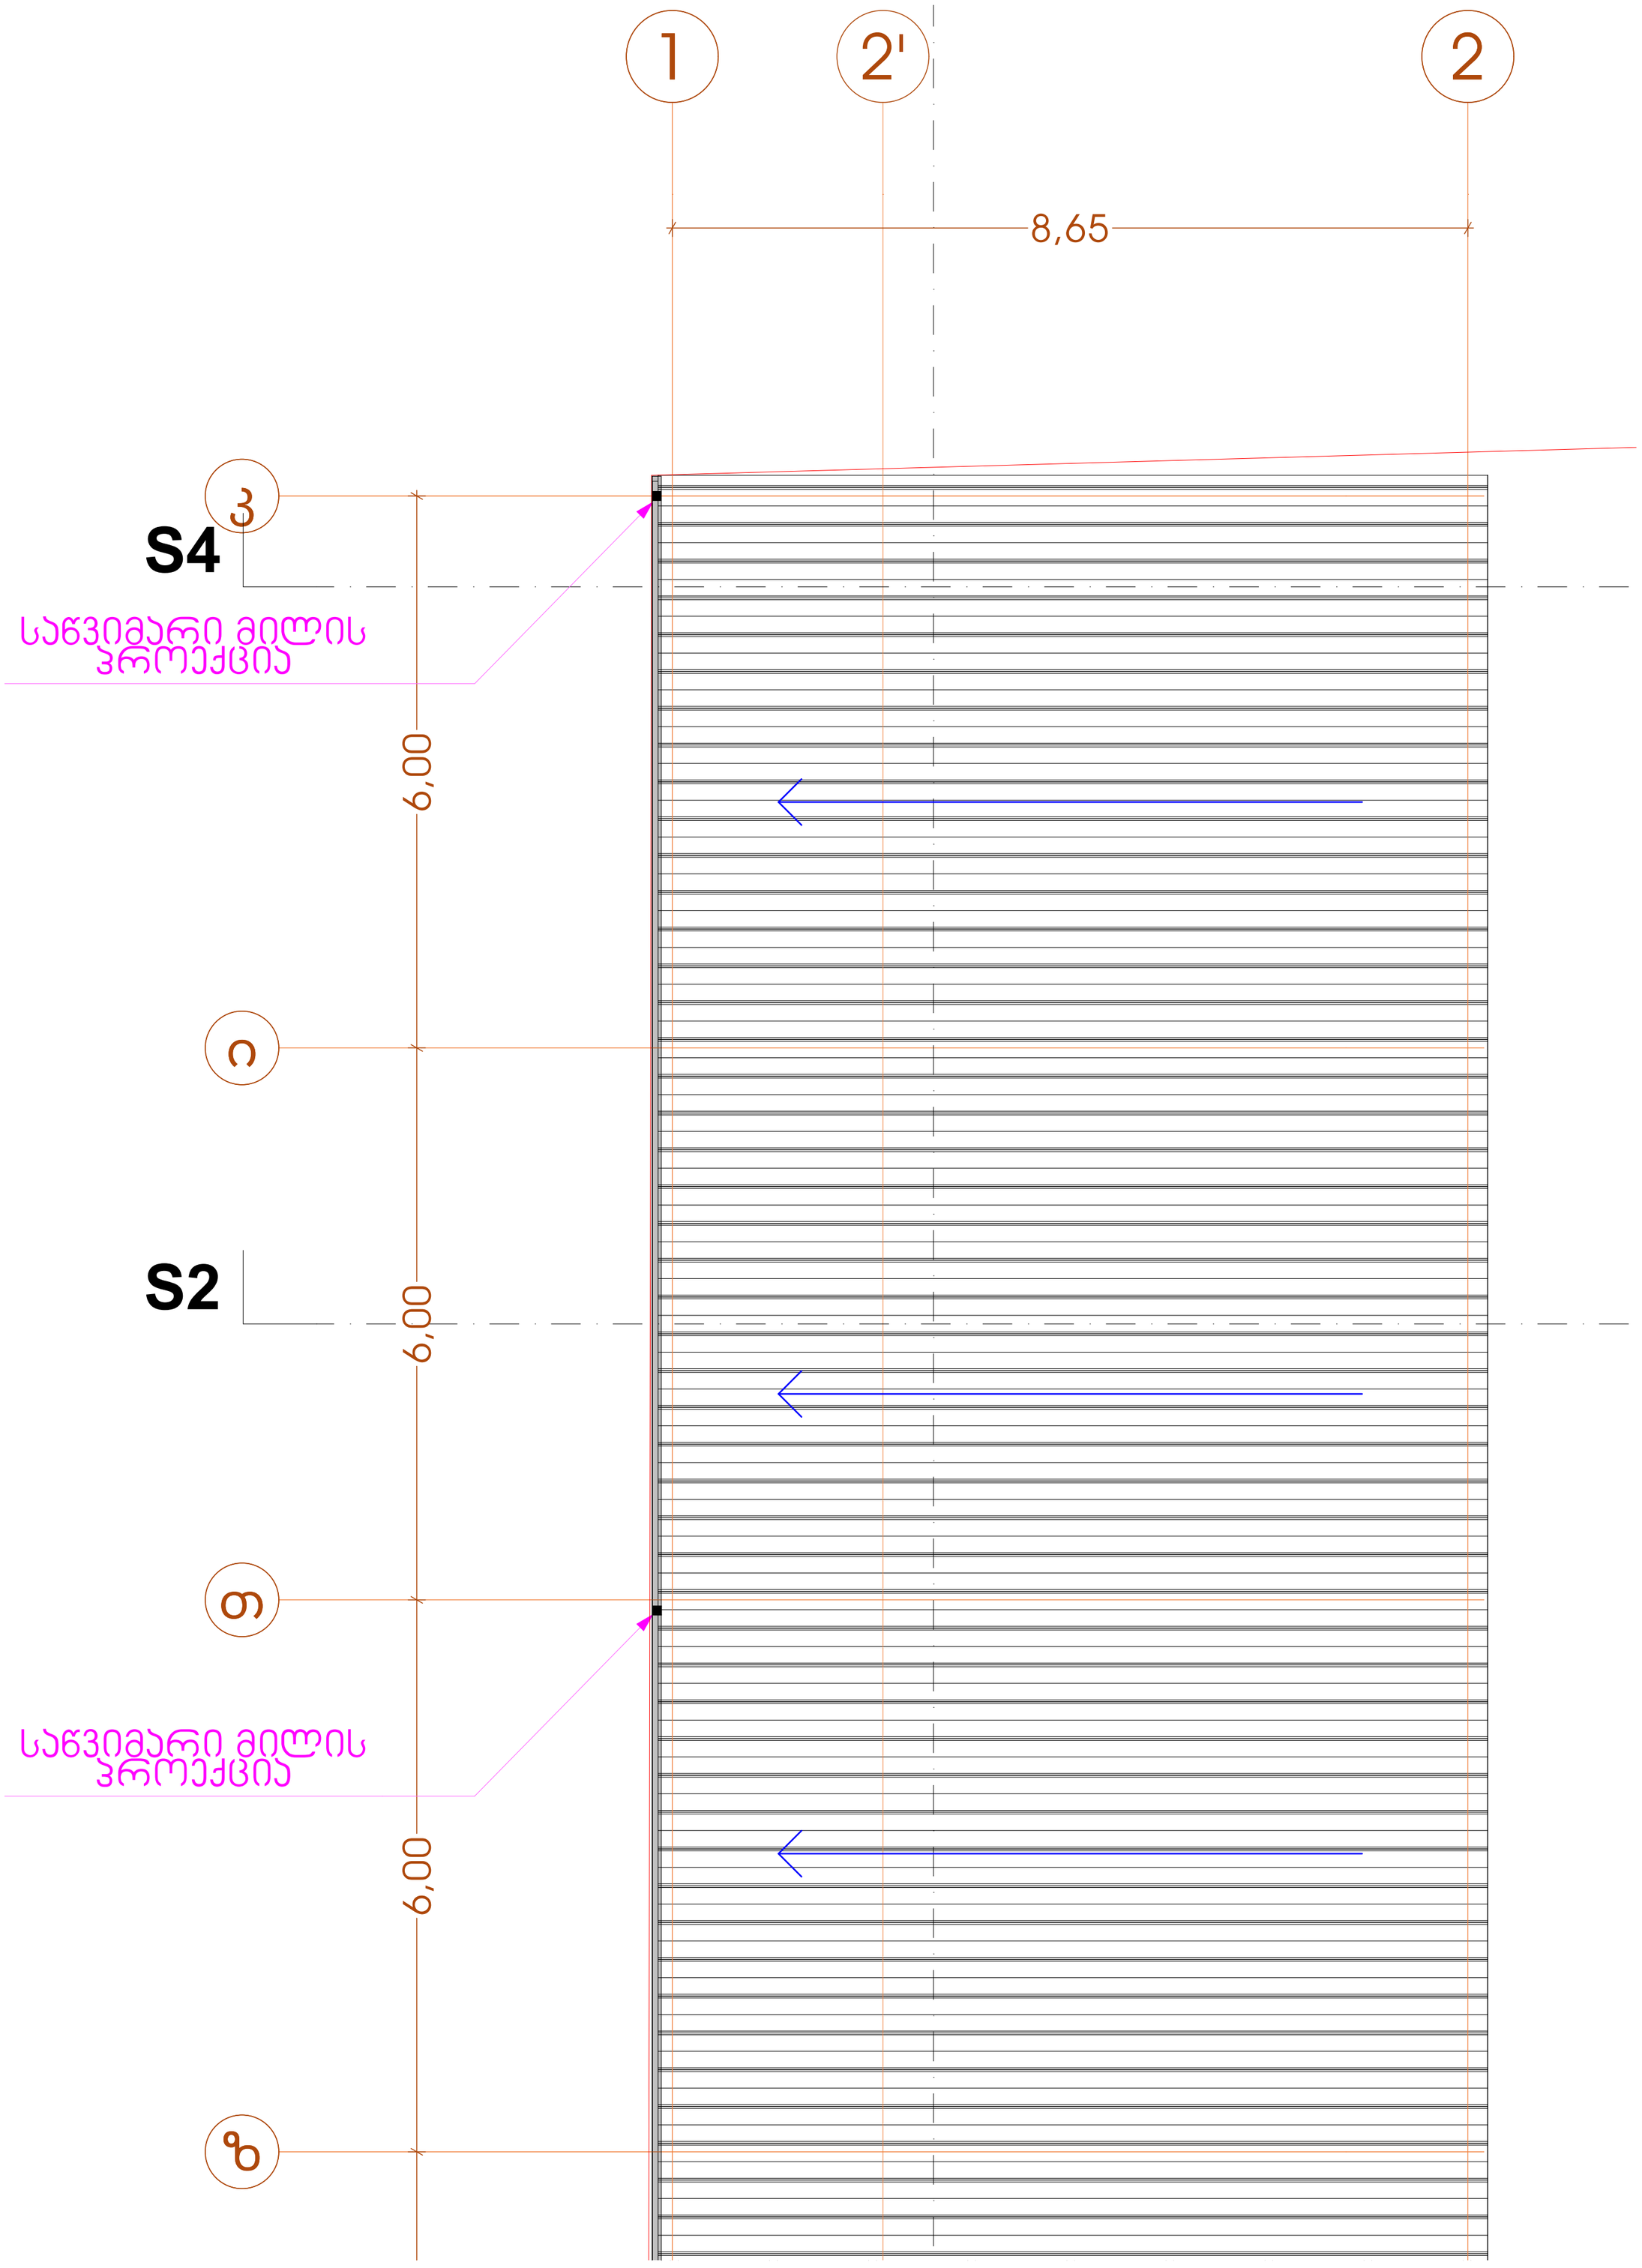

დამკვეთი	
შპს "ილიბეჯ"	
პროექტის მდებარეობა / მისამართი	
ქალაქი თბილისი, დიდი ლილო, სოფელი დიდი ლილო	
საკადასტრო კოდი	81.08.16.848
პროექტის სახელწოდება	
საწყობი	
პირობითი აღნიშვნები	
საკადასტრო საზღვარი ჭრილის ხაზი ღერძის ხაზი სიმაღლის ნიშნული	

#	შიდა ფართების ექსპლიკაცია	მ²
1.		
2.		
3.		
4.		
5.		
6.		
7.		
8.		
9.		
10.		
11.		
12.		
13.		
	სულ ფართი	

საპროექტო ორგანიზაცია	
თბილისი, მარჯანიშვილის ქ. N4 II სართული ტელ: 2 96 34 43 2 45 19 00 პროფესიონალ პრობაშნებთა ჯგუფი	
საპროექტო ჯგუფი	ხელმოწერა
დირექტორი	
ბ. ჩანტლაძე	
არქიტექტორი	
თ. ბენაშვილი	
ნახაზის / მოცემულობის დასახელება	
სახურავის გეგმა	
მასშტაბი	1:100
ფერცული	
ფორმატი	
თარიღი	2026
სტადია	პროექტის შეთანხმება

მ 1-50

წყალშემკრები მილის ჩვენება სახურავზე

მოგახსენებთ, რომ წყალშემკრები ღარი გახლავთ ღია ნაცრისფრად მონიშნული, ხოლო წყალსაწრეტილი მილი გავამუქეთ და შავ ფერშია რომ იყოს შესამჩნევი

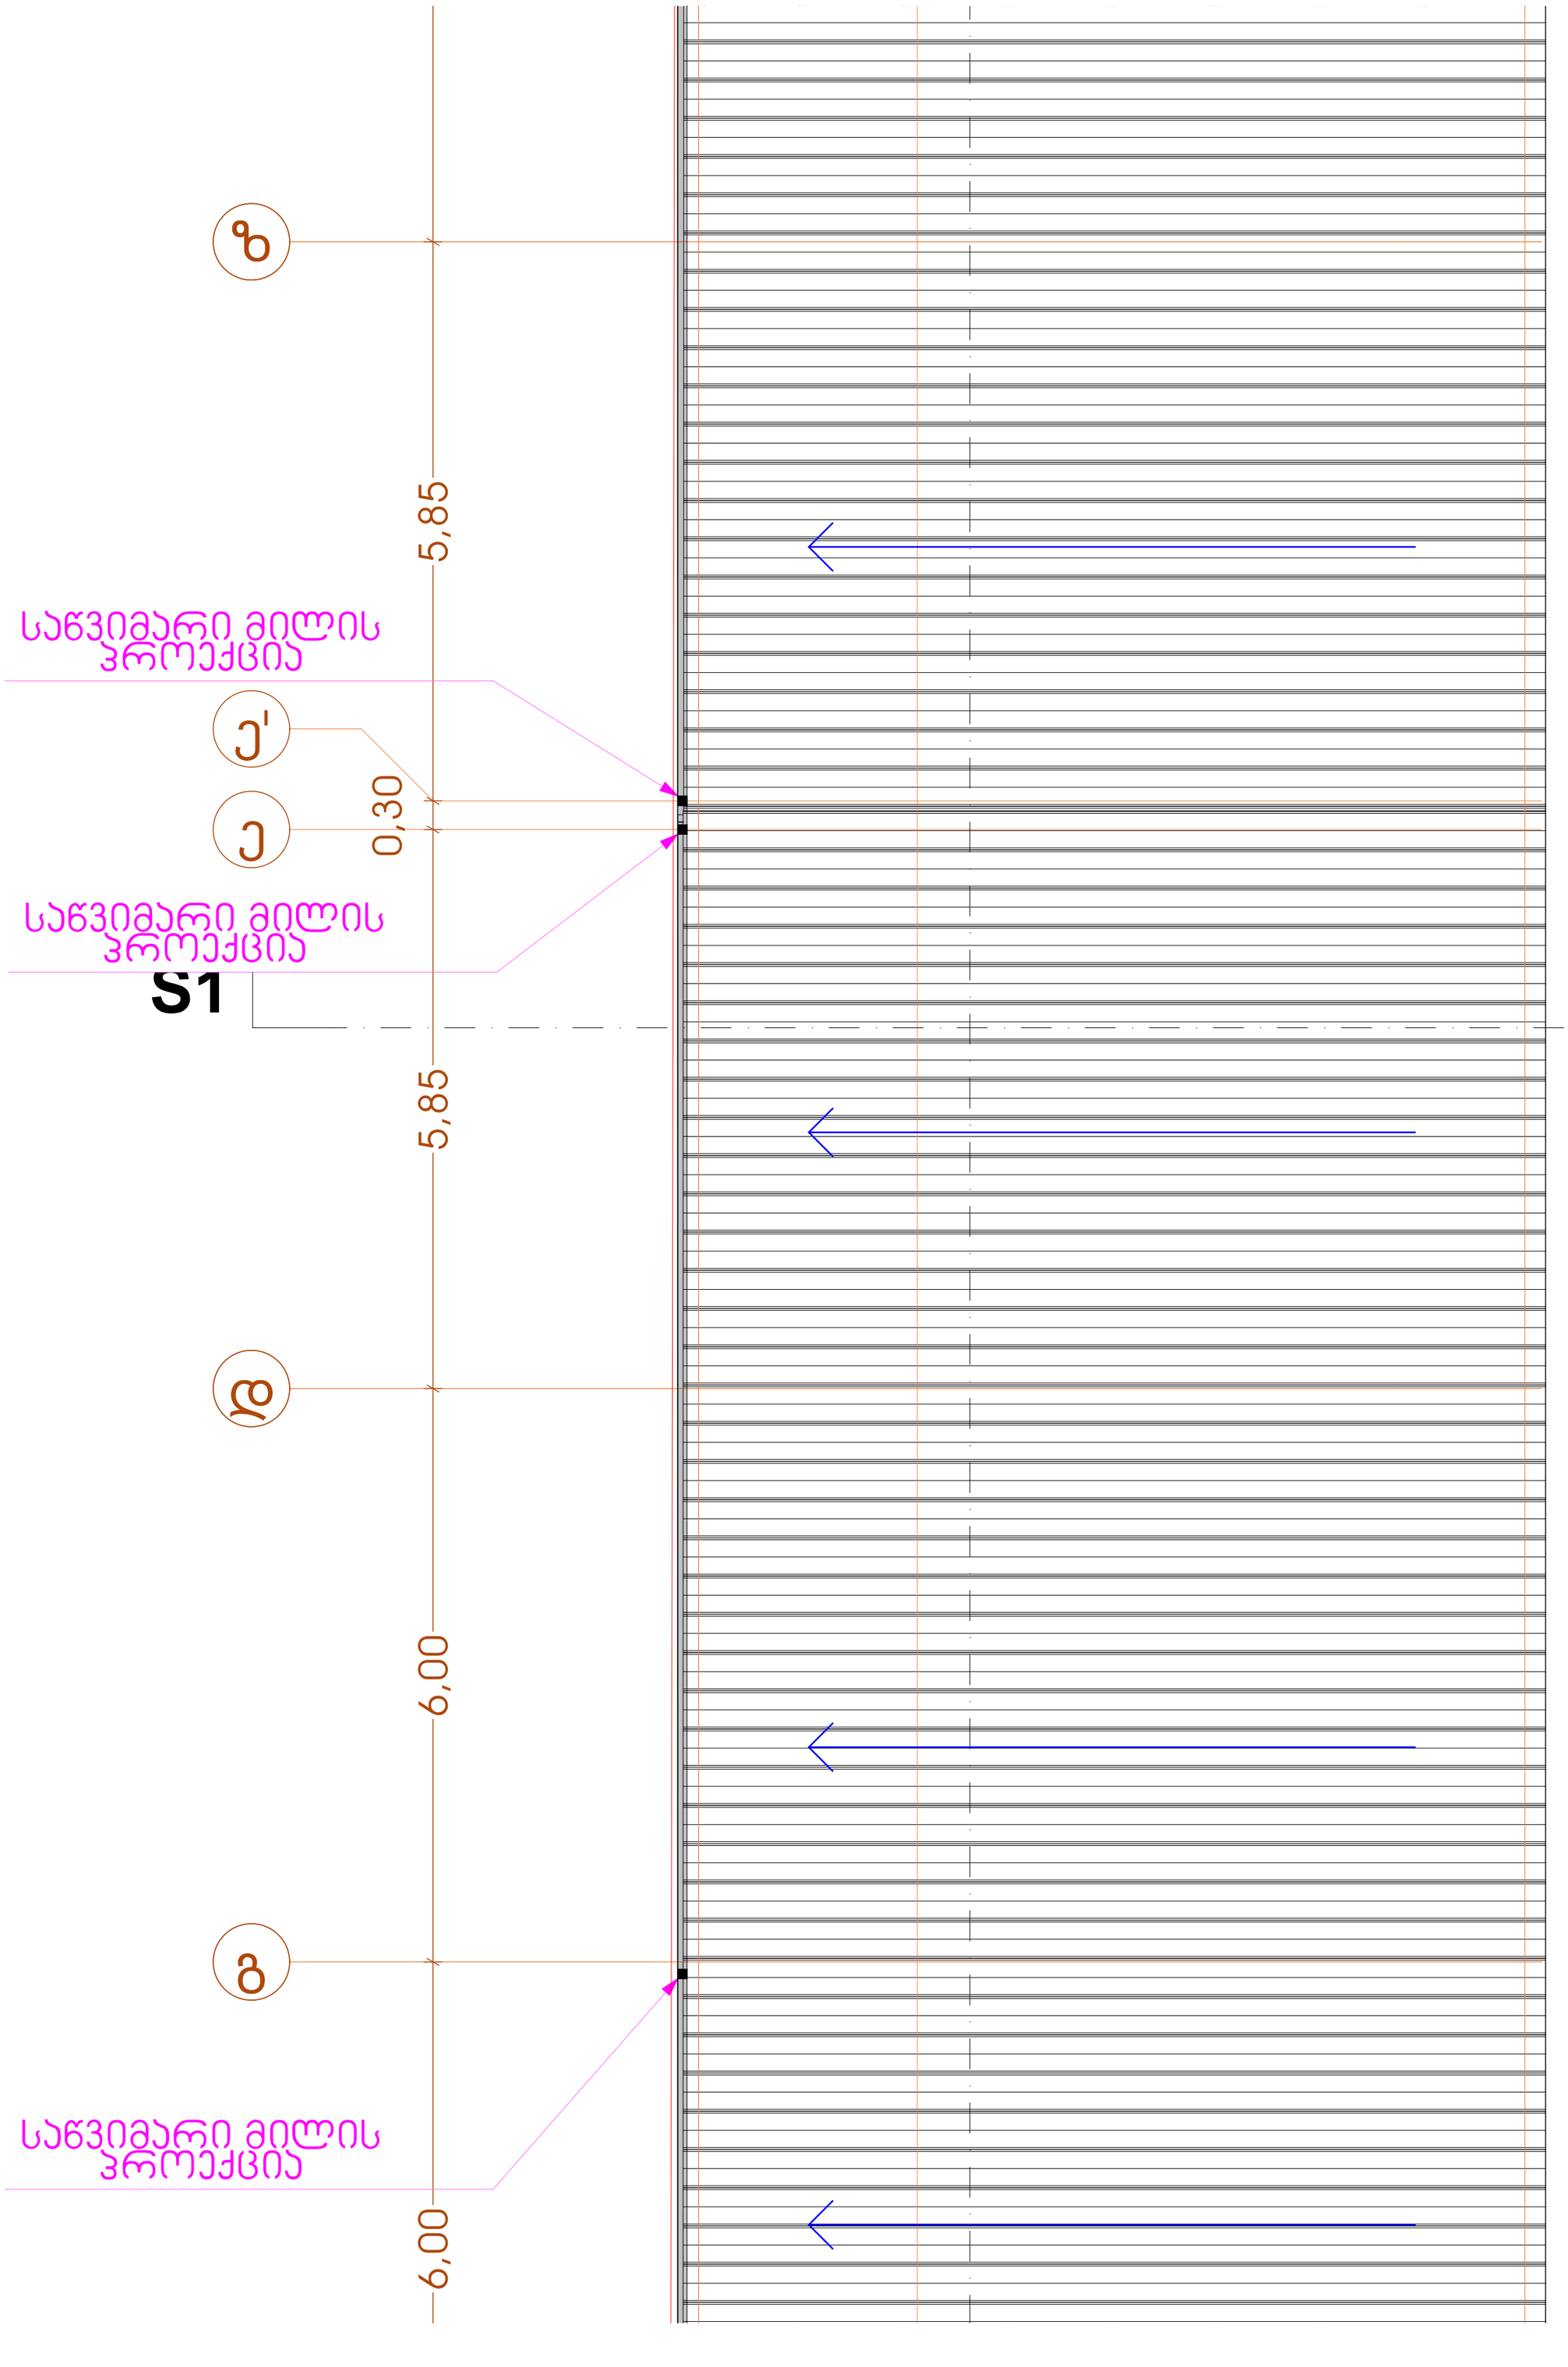

დამკვეთი	
შპს "ილიტეა"	
პროექტის მდებარეობა / მისამართი	
ქალაქი თბილისი, დიდი ლილო, სოფელი დიდი ლილო	
საკადასტრო კოდი	81.08.16.848
პროექტის სახელწოდება	
საწყობი	
პირობითი აღნიშვნები	
საკადასტრო საზღვარი	
I-I ჭრილის ხაზი	
1 ღერძის ხაზი	
0.00 სიმაღლის ნიშნული	

#	შიდა ფართების ექსპლიკაცია	მ²
1.		
2.		
3.		
4.		
5.		
6.		
7.		
8.		
9.		
10.		
11.		
12.		
13.		
	სულ ფართი	

საპროექტო ორგანიზაცია	
თბილისი, მარჯანიშვილის ქ. N14 II სართული ტელ: 2 96 34 43 2 45 19 00 პროფესიონალ პონსულტანტთა ჯგუფი	
საპროექტო ჯგუფი	ხელმოწერა
დირექტორი	
ბ. ჩანტლაძე	
არქიტექტორი	
თ. ბენაშვილი	
ნახაზის / მოცემულობის დასახელება	
სახურავის გეგმა	
მასშტაბი	1:100
ფურცელი	
ფორმატი	
თარიღი	2026
სტადია	პროექტის შეთანხმება

მ 1-50

წყალშემკრები მილის ჩვენება სახურავზე

მოგახსენებთ, რომ წყალშემკრები ღარი გახლავთ ღია ნაცრისფრად მონიშნული, ხოლო წყალსაწრეტილი მილი გავამუქეთ და შავ ფერშია რომ იყოს შესამჩნევი

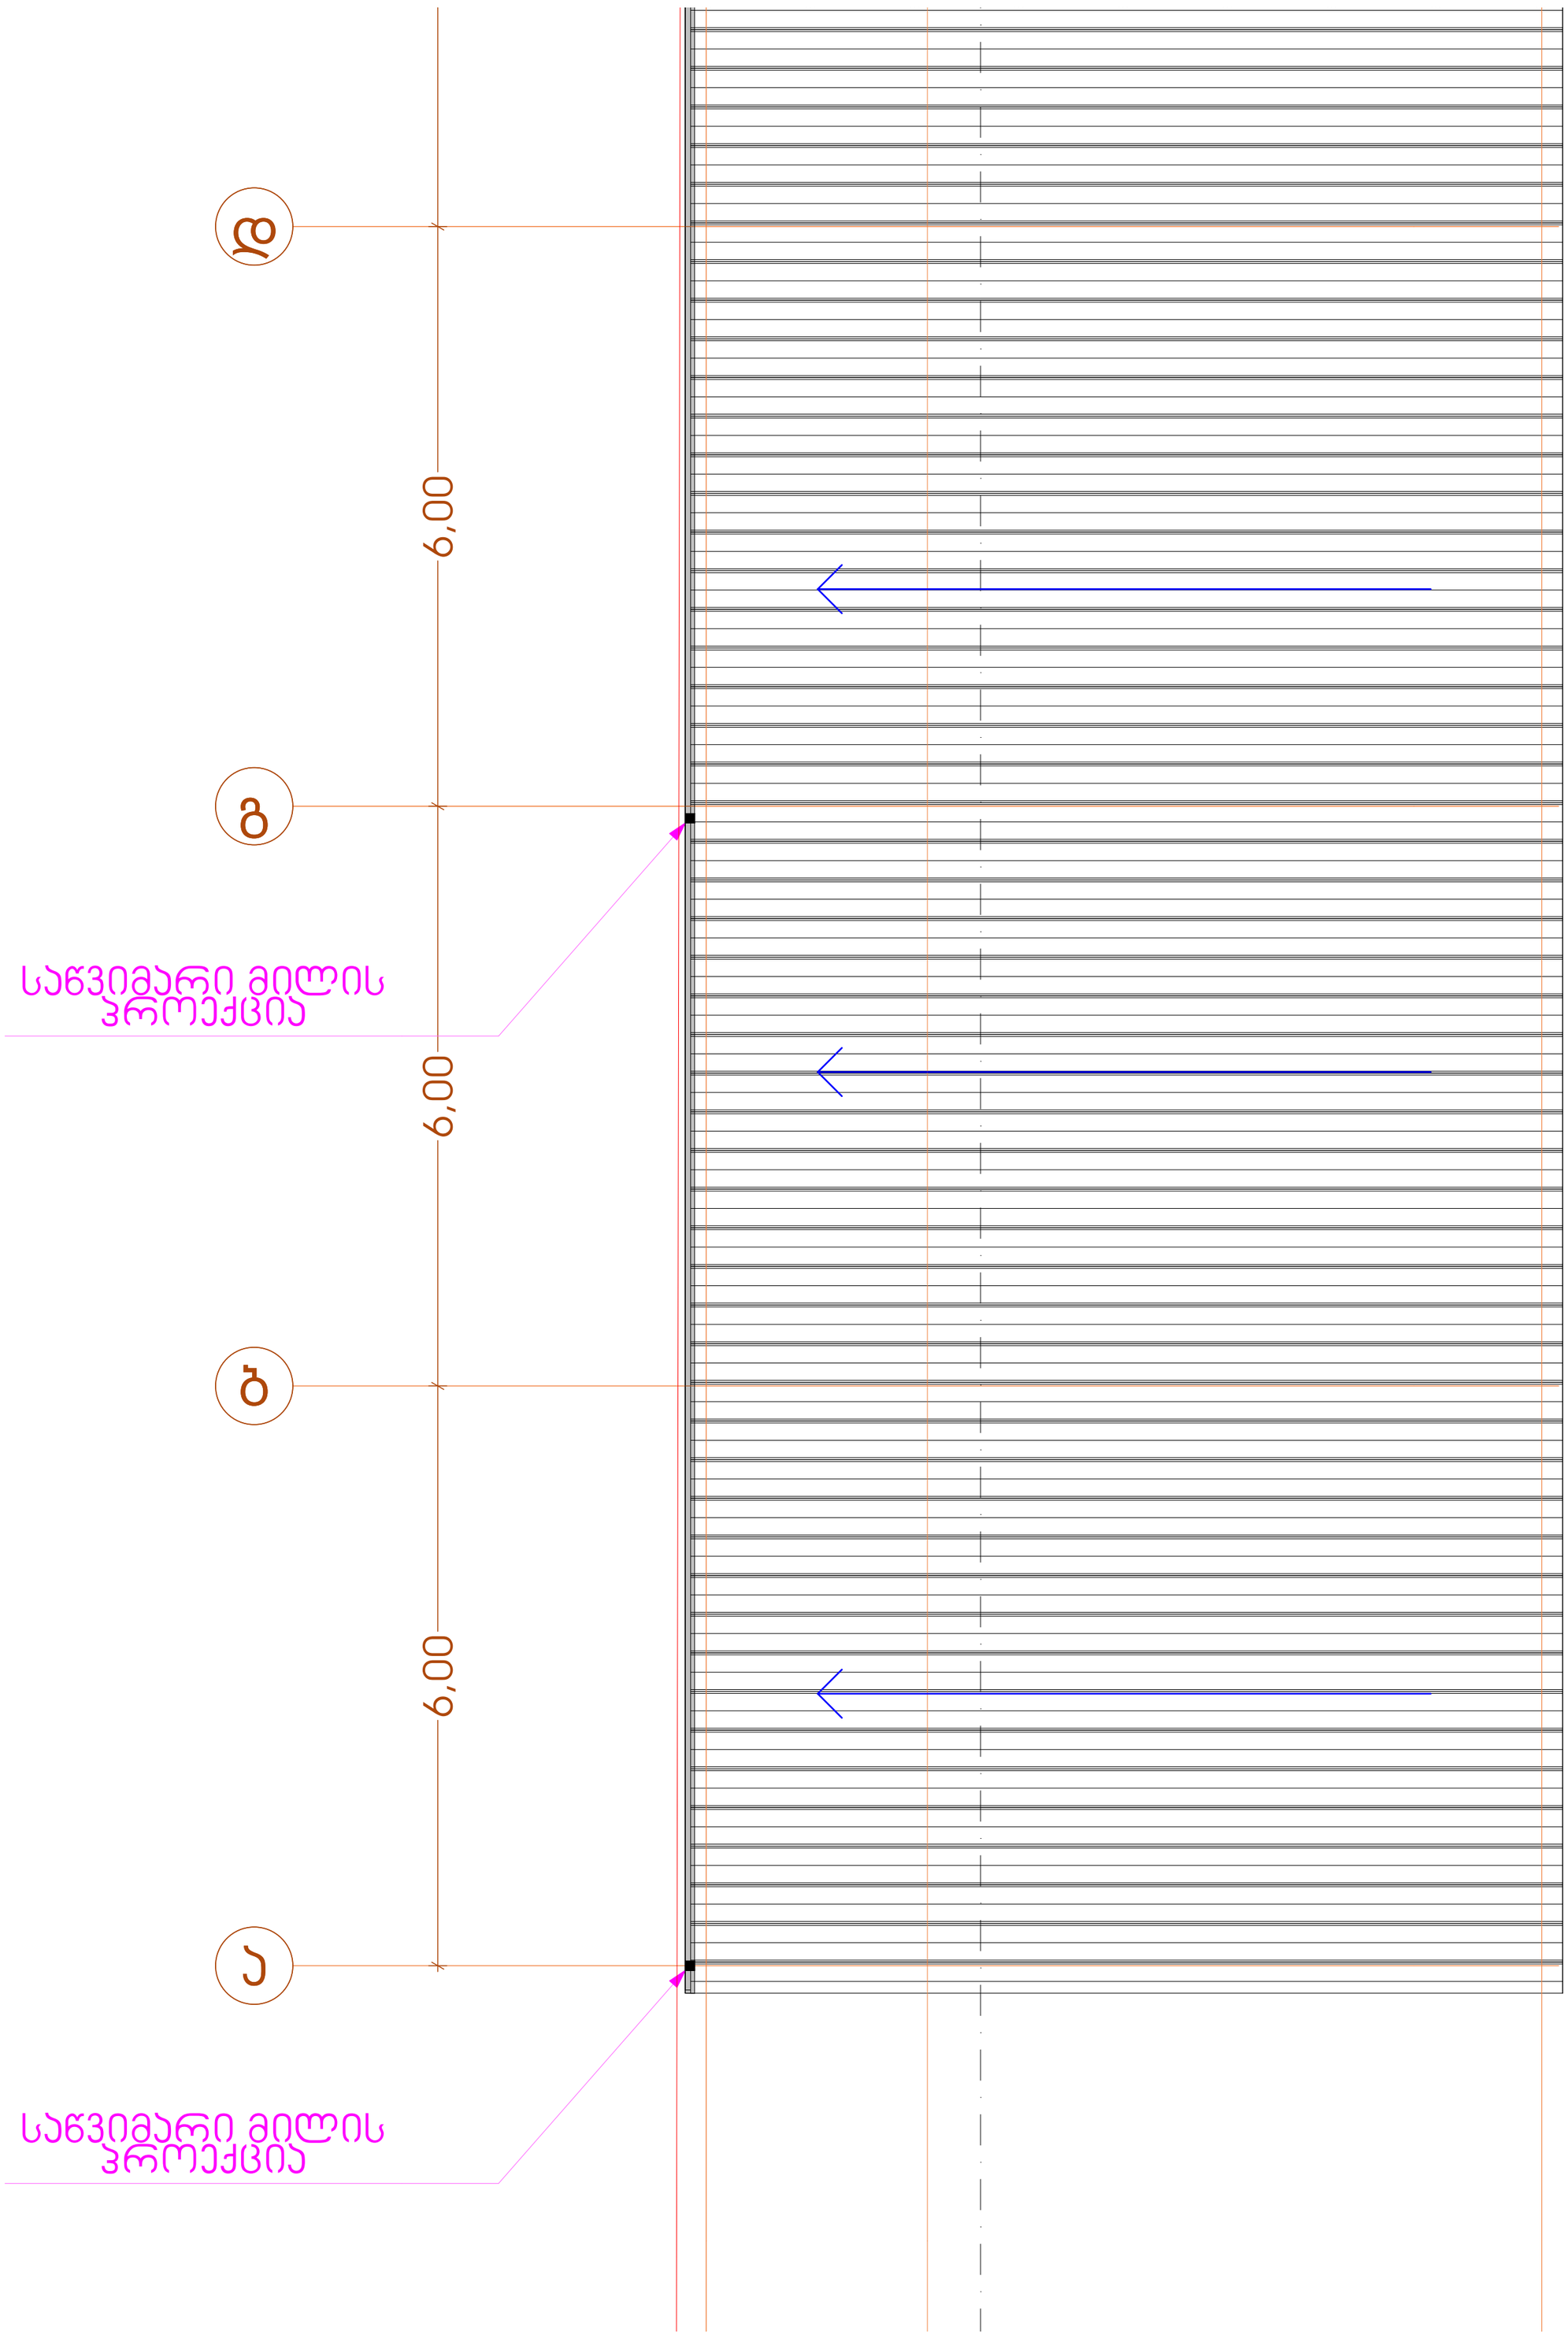

დამკვეთი	
შპს "ილიტეკ"	
პროექტის მდებარეობა / მისამართი	
ქალაქი თბილისი, დიდი ლილო, სოფელი დიდი ლილო	
საკადასტრო კოდი	81.08.16.848
პროექტის სახელწოდება	
სანყობი	
პირობითი აღნიშვნები	
1-1	საკადასტრო საზღვარი
1	ჭრილის ხაზი
0.00	ღერძის ხაზი
	სიმაღლის ნიშნული

#	შიდა ფართების ექსპლიკაცია	მ²
1.		
2.		
3.		
4.		
5.		
6.		
7.		
8.		
9.		
10.		
11.		
12.		
13.		
	სულ ფართი	

საპროექტო ორგანიზაცია	
თბილისი, მარჯანიშვილის ქ. №4 II სართული ტელ: 2 96 34 43 2 45 19 00 პროფესიონალ პონსულტანტთა ჯგუფი	
საპროექტო ჯგუფი	ხელმოწერა
დირექტორი	
ბ. ჩანტლაძე	
არქიტექტორი	
თ. ბენაშვილი	
ნახაზის / მოცემულობის დასახელება	
სახურავის გეგმა	
მასშტაბი	1:100
ფურცელი	
ფორმატი	
თარიღი	2026
სტადია	პროექტის შეთანხმება

მ 1-20

წყალშემჭრები მილის ჩვენება სახურავზე 1 და 3 ღერძების კვეთასთან

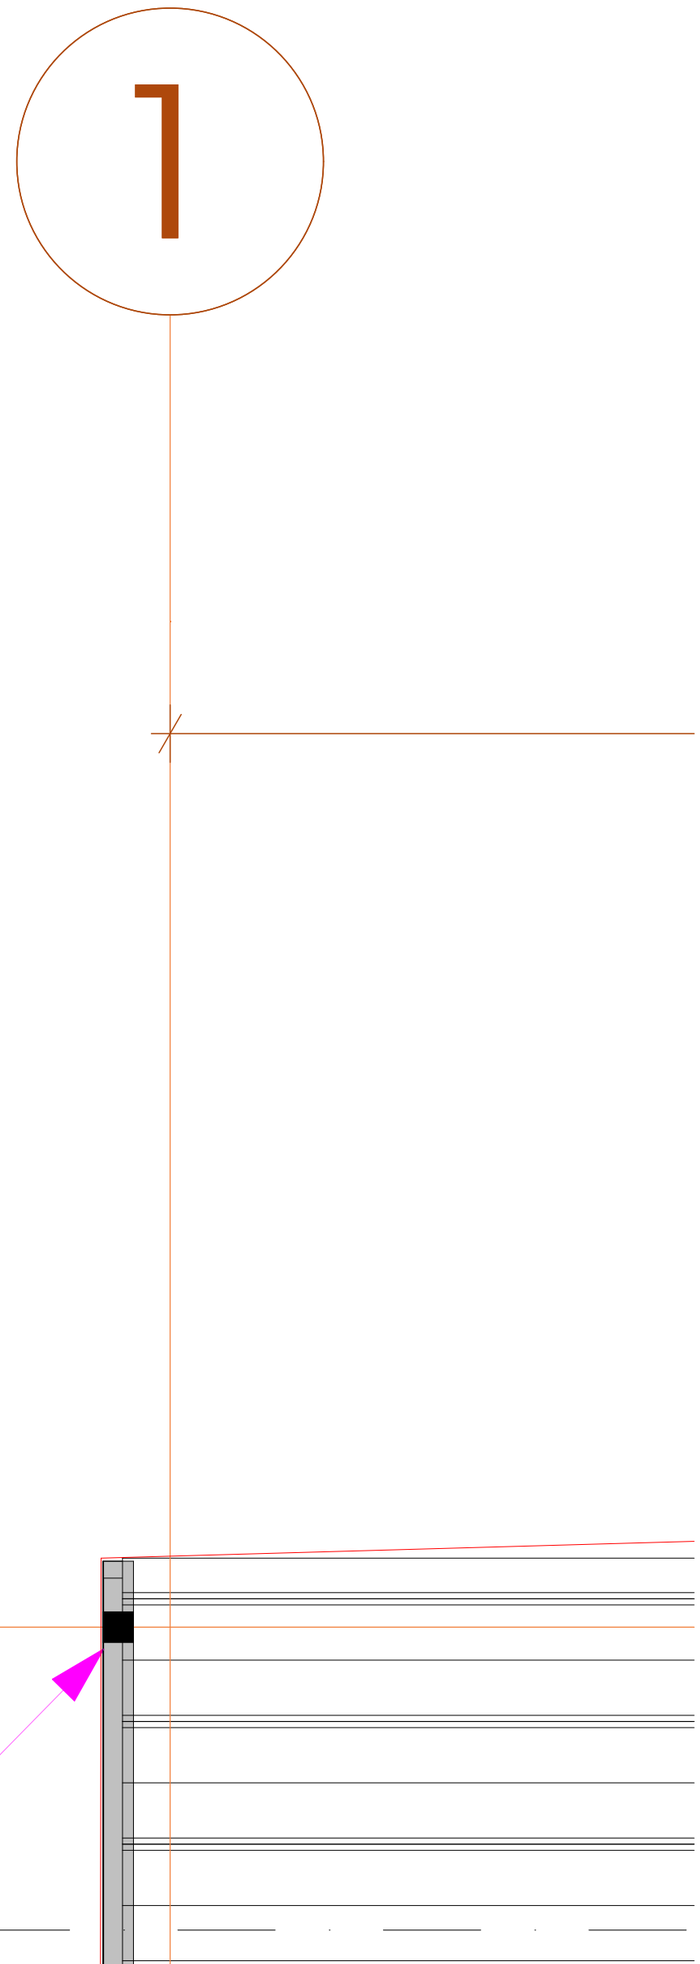

დამკვეთი	
შპს "ილიბეჯ"	
პროექტის მდებარეობა / მისამართი	
ქალაქი თბილისი, დიდი ლილო, სოფელი დიდი ლილო	
საკადასტრო კოდი	81.08.16.848
პროექტის სახელწოდება	
საწყობი	
პირობითი აღნიშვნები	
საკადასტრო საზღვარი ჭრილის ხაზი ღერძის ხაზი სიმაღლის ნიშნული	

#	შიდა ფართების ექსპლიკაცია	მ²
1.		
2.		
3.		
4.		
5.		
6.		
7.		
8.		
9.		
10.		
11.		
12.		
13.		
	სულ ფართი	

საპროექტო ორგანიზაცია	
თბილისი, მარჯანიშვილის ქ. N#4 II სართული ტელ: 2 96 34 43 2 45 19 00 პროფესიონალ პროექტანტთა ჯგუფი	
საპროექტო ჯგუფი	ხელმოწერა
დირექტორი	
ბ. ჩანტლაძე	
არქიტექტორი	
თ. ბენაშვილი	
ნახაზის / მოცემულობის დასახელება	
სახურავის გეგმა	
მასშტაბი	1:100
ფერცული	
ფორმატი	
თარიღი	2026
სტადია	პროექტის შეთანხმება