

D-01 გარე კედლის დეტალი 1:15

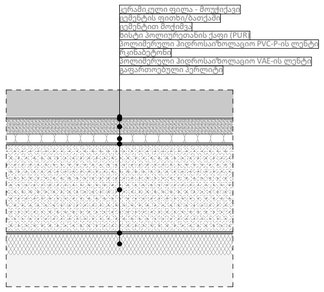

D-02 ბაზის დეტალი (მიწასთან შეხებაში) 1:20

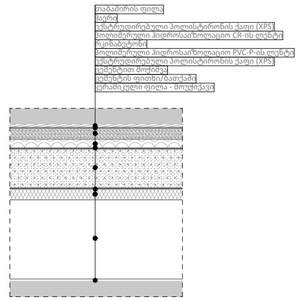

D-03 იატაკის დეტალი (ლოჯია) 1:20

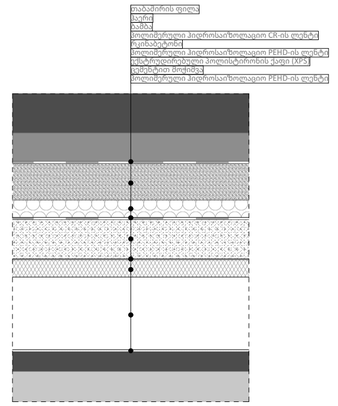

D-04 სახურავის დეტალი 1:20

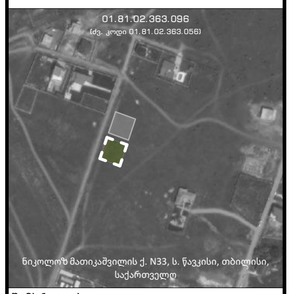

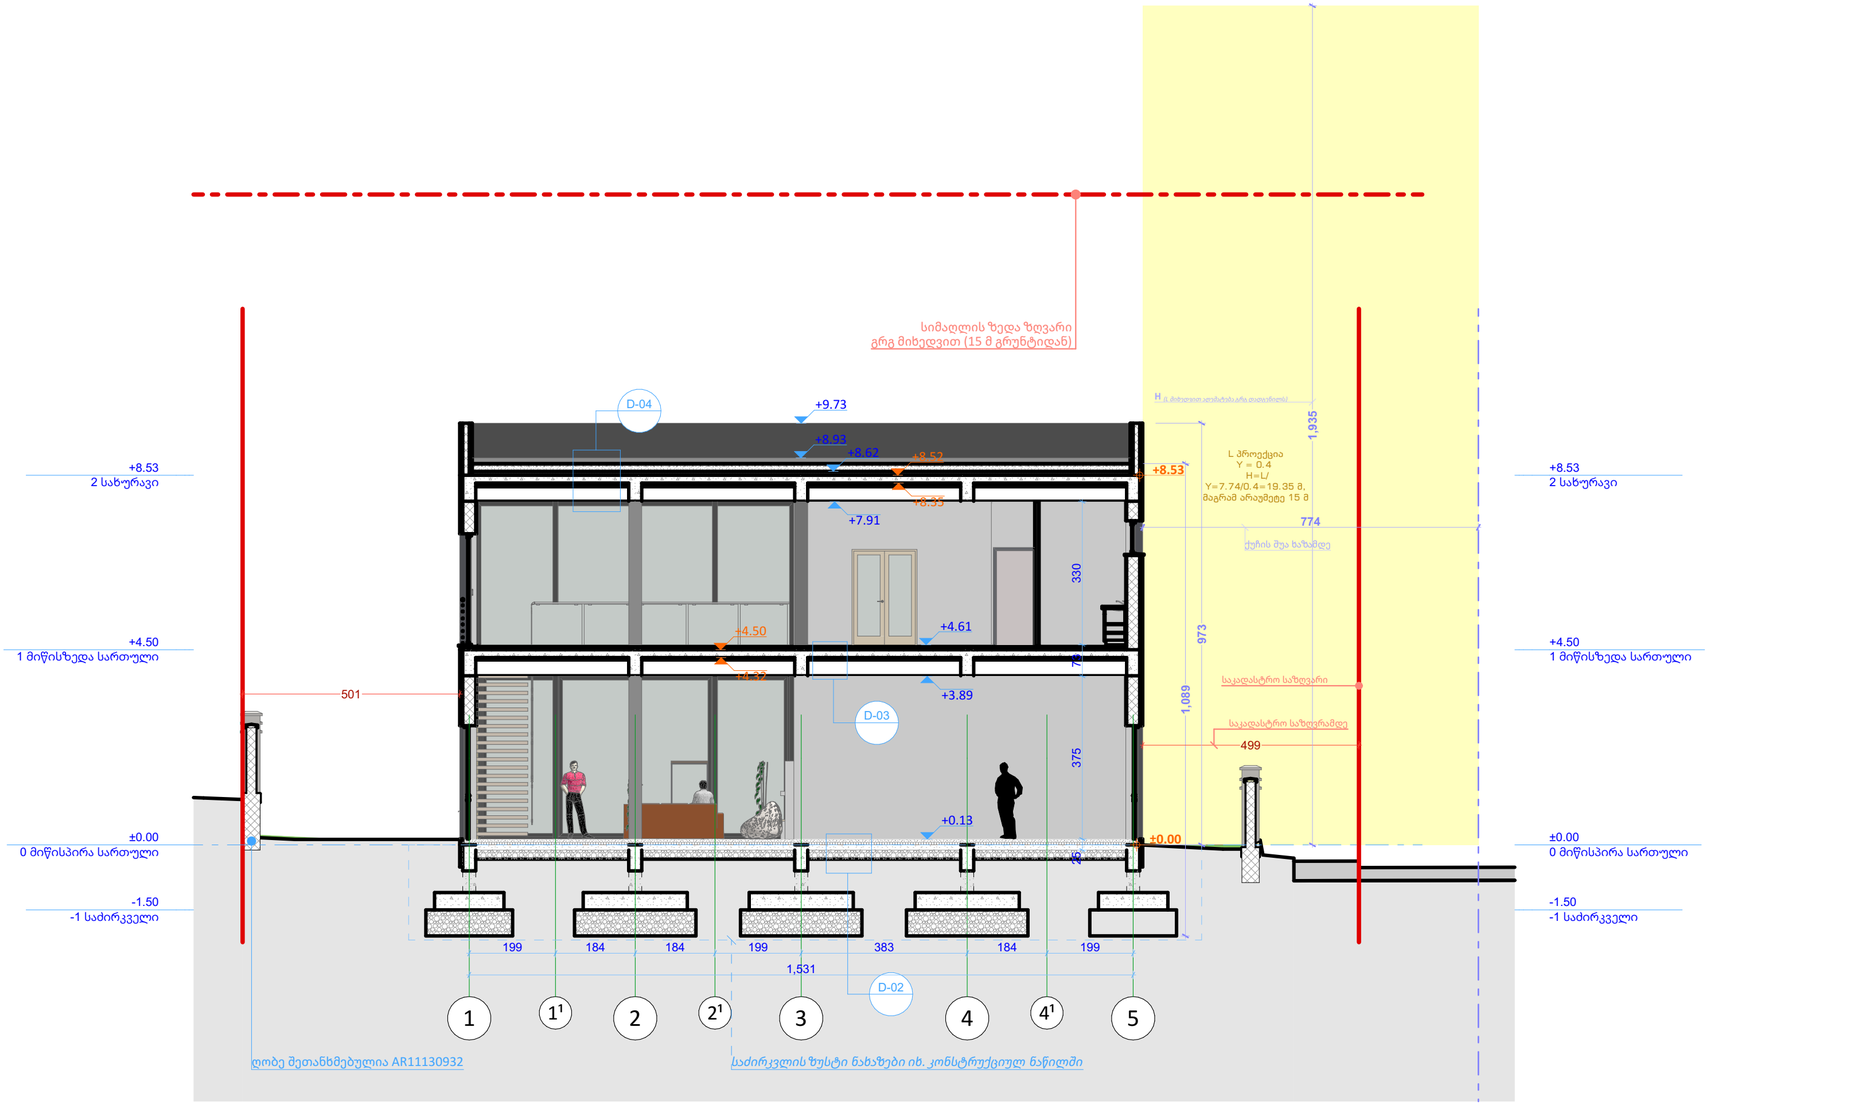

ინდივიდუალური საცხოვრებელი სახლის

არქიტექტურული პროექტი

სტადია II-III (პირველი შეთანხმება)

გრგ მესაბამისი განვითარება, კერძო დაკვეთის ფარგლებში

შემსრულებელი

FREE STUDIO
PLANNING | DESIGN | MORE

შპს თავისუფალი სახელოსნო
405665061
დირექტორი: ვ. ჯოხაძე
freestudio.co@gmail.com

ინიციატორი / დამკვეთი

შალომ პორელი
0-1422592-4 (ისრაელი)


შენიშვნები:

1. ზომები მოცემულია სმ-ში, ნიშნულები — მ-ში.
2. ღობე შეთანხმებულია AR11130932.

ნაწილი

ჭრილები

პლანშეტი

ჭრილი 1-1

ნახაზი

Building Section, გარე კედლის დეტალი, იატაკის დეტალი (მიწასთან შეხებაში), იატაკის დეტალი (ლოჯია), სახურავის დეტალი

მასშტაბი 1:100

თანაავარდობა სწორია A2 ფორმატის პლანშეტისთვის. სხვა ფორმატზე დაბეჭდვისას გამოიყენეთ ნახაზზე მოცემული ხაზოსანი ზომა

უხელმძღვანელა:
ვახტანგ ჯოხაძე

დაამუშავა:
მარიამ აბამიძე

შეამოწმა:
ვახტანგ ჯოხაძე

თბილისი, 2026

მიმდინარე ვერსია მომზადდა: 3.11.2026

პლანშეტი **#ა.05.1**

გვერდი #15

A2



























ობიექტის ადგილმდებარეობის სქემა

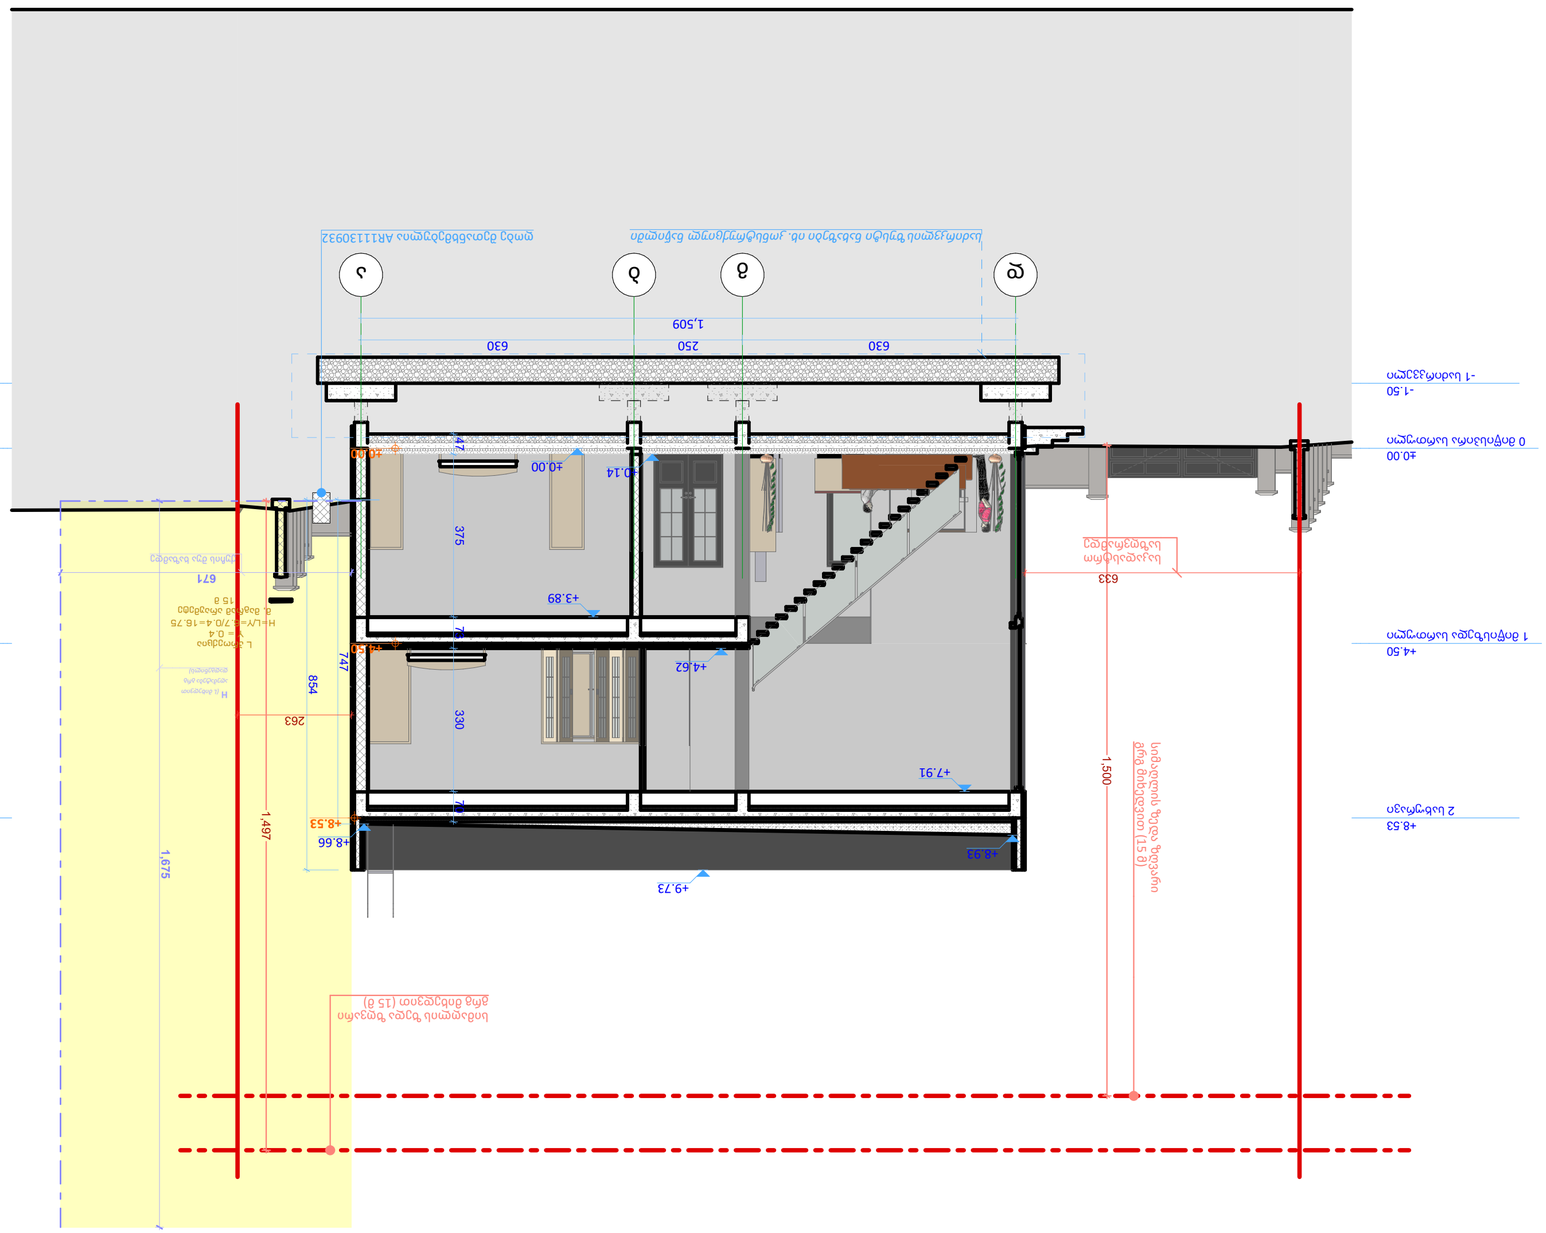
+4.50
+7.91
+4.62
+3.89
+0.14
±0.00
+9.73
+8.93
+8.66
+8.53
375
330
747
854
263
671
1,675
1,497
1,500
630
250
630
1,509
ა
ბ
გ
დ
ე
