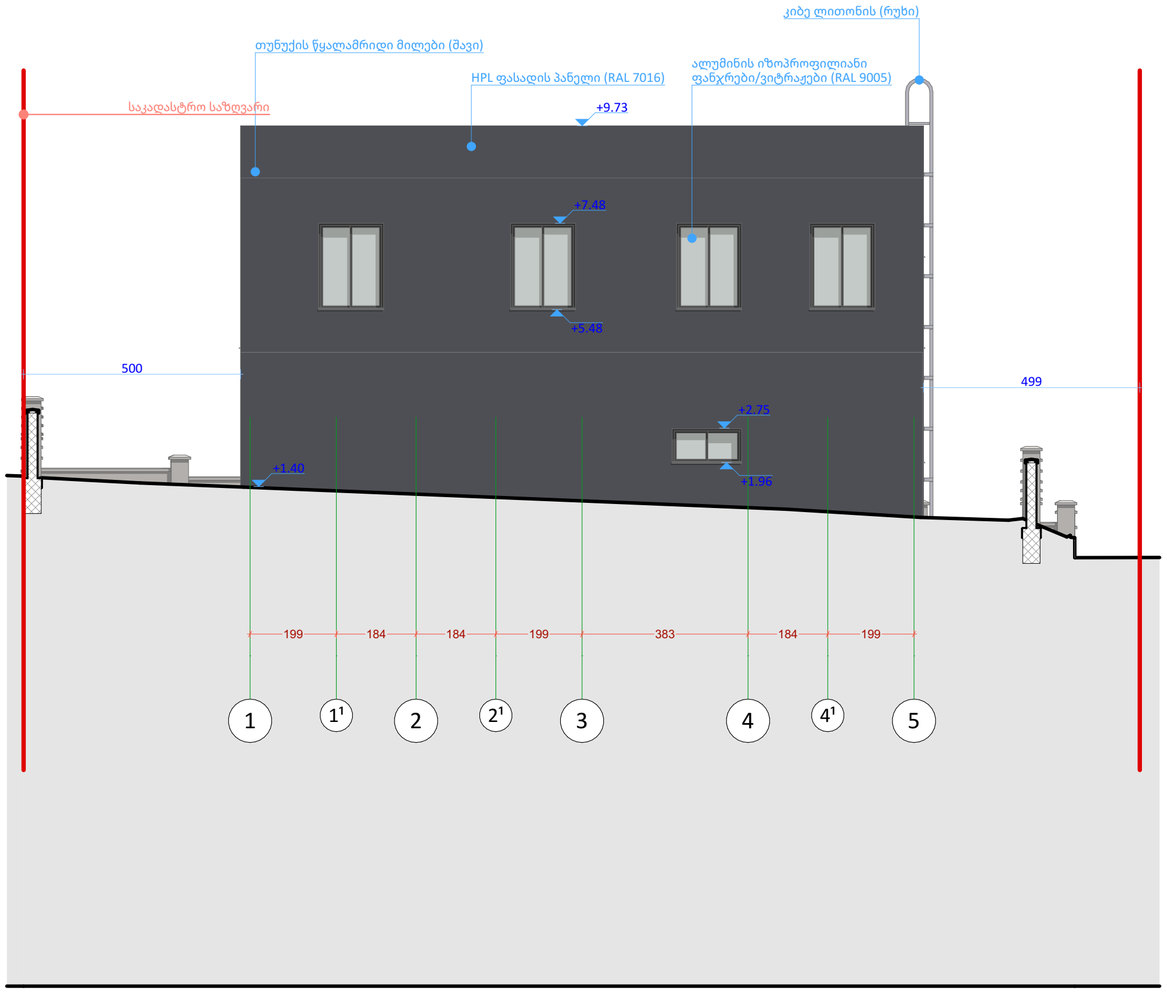

ინდივიდუალური საცხოვრებელი სახლის

არქიტექტურული პროექტი

სტადია II-III (პირველი შეთანხმება)

გრგ შესაბამისი განვითარება, კერძო დაკვეთის ფარგლებში

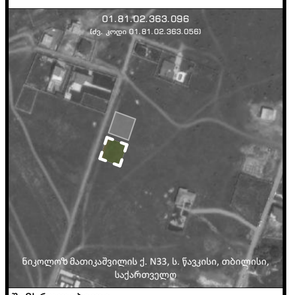

შემსრულებელი

FREE STUDIO
PLANNING | DESIGN | MORE

შპს თავისუფალი სახელოსნო
405665061
დირექტორი: ვ. ჯოხაძე
freestudio.co@gmail.com

ინიციატორი / დამკვეთი

შალომ პორელი

0-1422592-4 (ისრაელი)

#Client E-mail
თბილისი-კოჯრის გზატკეცილი N92, ს. ტაბახმელა, თბილისი, 0114 საქართველო

შენიშვნები:

1. ზომები მოცემულია სმ-ში, ნიშნულები — მ-ში.
2. ღობე შეთანხმებულია AR11130932.

ნაწილი

ფასადები

პლანშეტი

ფასადი

ნახაზი

1-5 ფასადი

მასშტაბი 1:100

თანაფარდობა სწორია A2 ფორმატის პლაშეტისთვის. სხვა ფორმატზე დაბეჭდვისას გამოიკვეთ ნახაზზე მოცემული სიზუსტეები

უხელმძღვანელა:
ვახტანგ ჯოხაძე

დაამუშავა:
მარიამ აბამიძე

შეამოწმა:
ვახტანგ ჯოხაძე

თბილისი, 2026
მიმდინარე ვერსია მომზადდა:
3.11.2026

პლანშეტი
#ა.06.1
გვერდი #17

A2

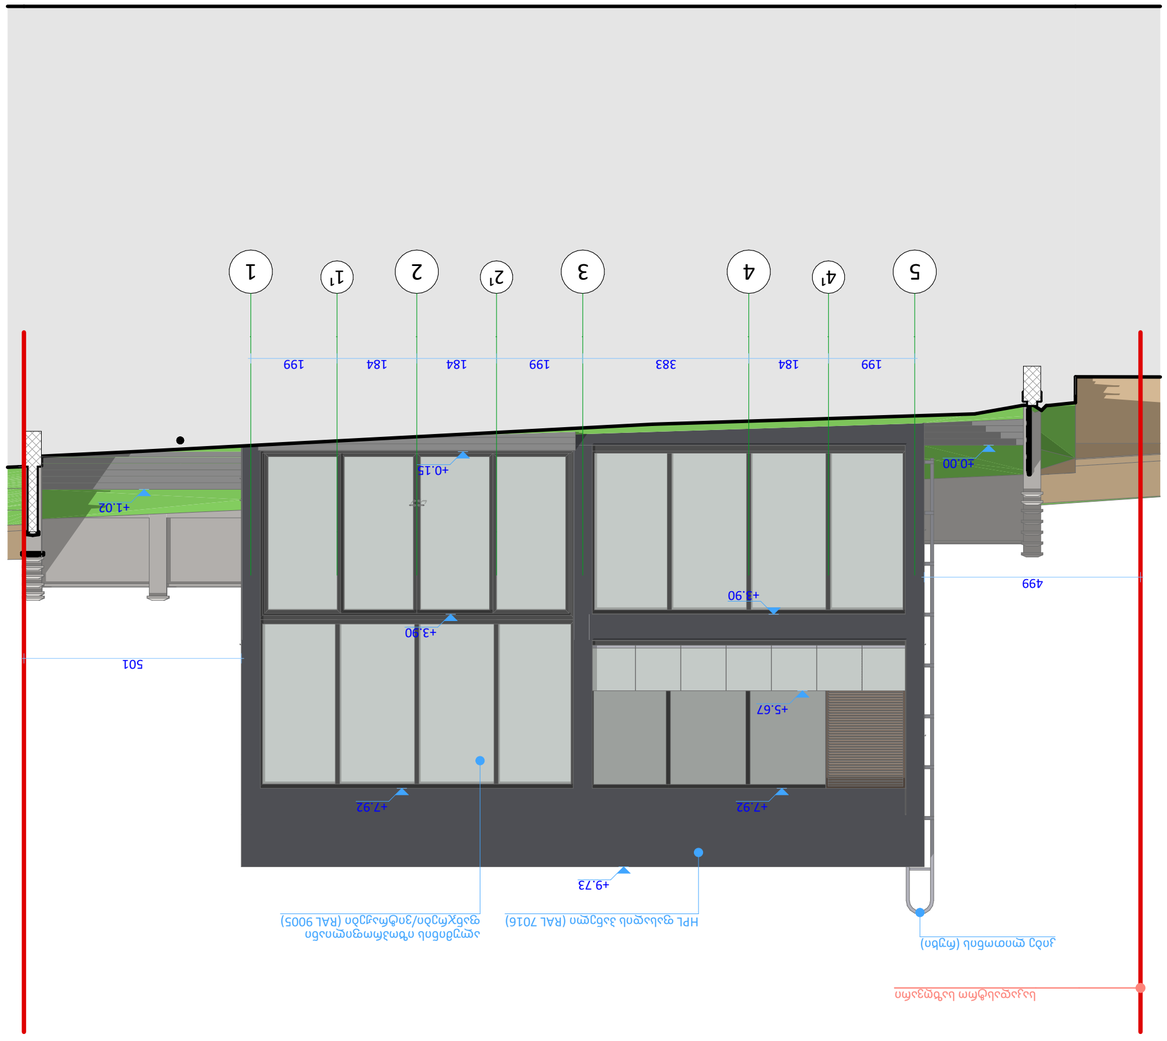
































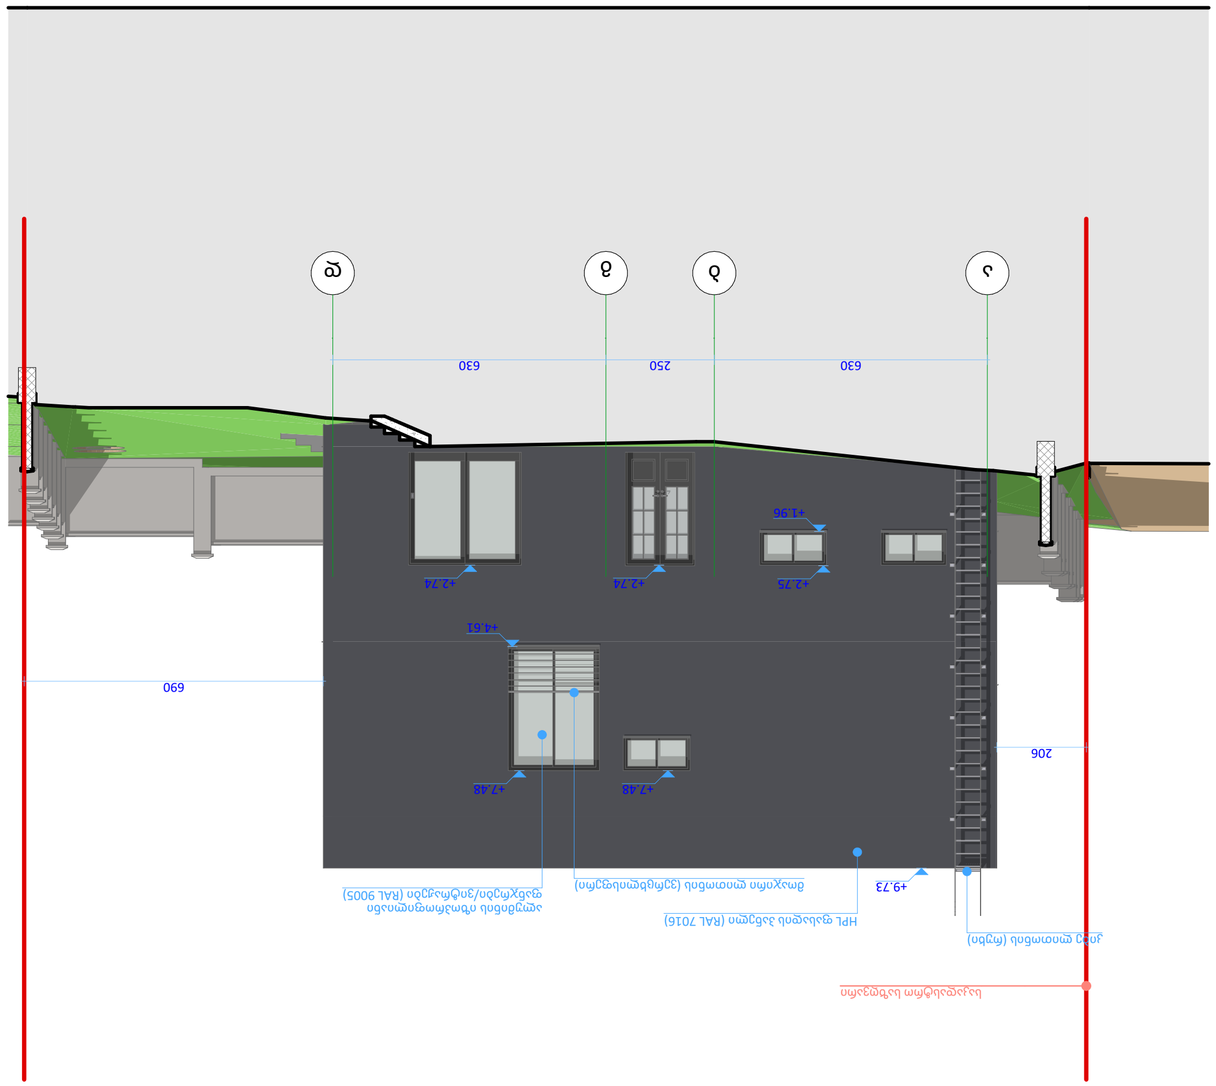













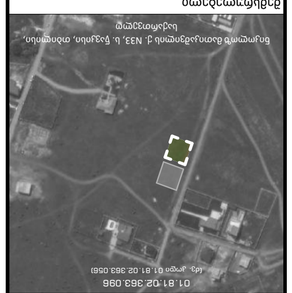
















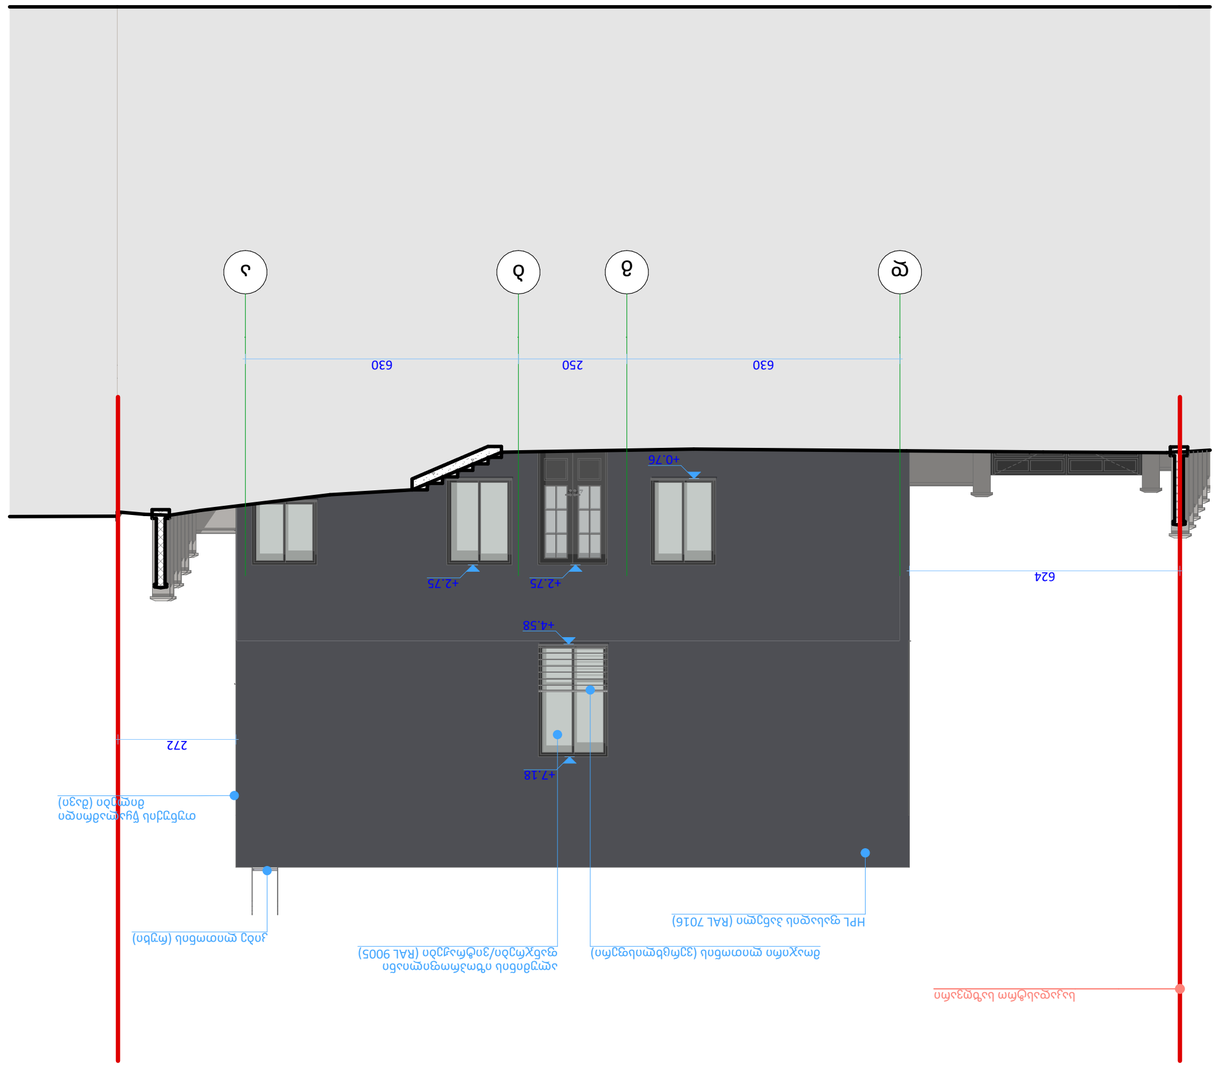














გარე კარების სპეციფიკაციების ცხრილი

ID	D00 - 001	D00 - 003
რაოდენობა	2	1
გაბარიტები სმ	160×262	260×260
ღიობის ნომინალური ფართობი (კვ.მ)	4.18	6.76
გაღება	L	R
ცეცხლმედეგობის ხარისხი	<Undefined>	<Undefined>
2D აღნიშვნა	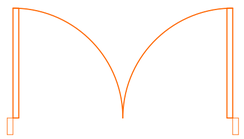	
3D აღნიშვნა	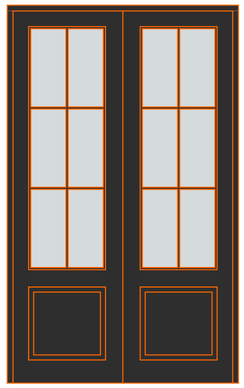	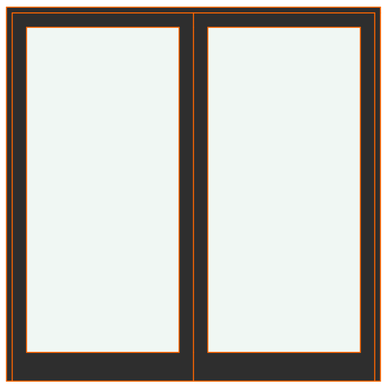

ინდივიდუალური საცხოვრებელი სახლის

არქიტექტურული პროექტი

სტადია II-III (პირველი შეთანხმება)

გრგ შესაბამისი განვითარება, კერძო დაკვეთის ფარგლებში

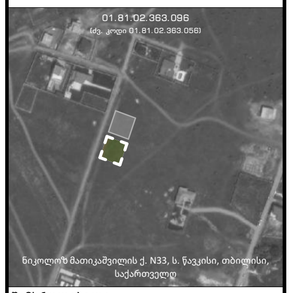

შემსრულებელი

FREE STUDIO
PLANNING | DESIGN | MORE

შპს თავისუფალი სახელოსნო
405665061
დირექტორი: ა. კოხაძე
freestudio.co@gmail.com

ინიციატორი / დამკვეთი

შალომ პორელი
0-1422592-4 (ისრაელი)

#Client E-mail
თბილისი-კოჯრის გზატკეცილი N92, ს. ტაბახმელა, თბილისი, 0114 საქართველო

შენიშვნები:

1. ზომები მოცემულია სმ-ში, ნიშნულები — მ-ში.
2. ღობე შეთანხმებულია AR11130932.

ნაწილი

ფენესტრაციის სპეციფიკაცია

პლანშეტი

კარები

ნახაზი

კარების ცხრილი

მასშტაბი

თანაფარდობა სწორია A2 ფორმატის პლოტერისთვის. სხვა ფორმატზე დაკვეთვისას გამოიყენეთ ნახაზზე მოცემული ხაზოსანი

უხელმძღვანელა:
ვახტანგ ჯოხაძე

დაამუშავა:
მარიამ აბამიძე

შეამოწმა:
ვახტანგ ჯოხაძე

თბილისი, 2026

მიმდინარე ვერსია მომზადდა:
3.11.2026

პლანშეტი
#ა.07.1
გვერდი #21

A2

გარე ფანჯრების სპეციფიკაცია

ID	WD - 001	WD - 001	WD - 001	WD - 002	WD - 002	WD - 003	WD - 004	WD - 005
რაოდენობა	1	1	2	1	2	4	1	1
გაბარიტები (სმ)	150×80	160×80	154×80	150×150	150×200	150×200	160×260	210×290
ღიობის ნომინალური ფართობი	1.20	1.28	1.23	2.25	3.00	3.00	4.16	6.09
გაღება								
2D აღნიშვნა								
3D აღნიშვნა							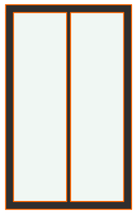	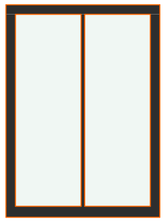

1 ფანჯრების ცხრილი 1:0.55

გარე ვიტრაჟების კლასიფიკაცია

ID	CW-001	CW-002	CW-003	CW-004
რაოდენობა	1	1	1	1
2D აღნიშვნა				
ზედაპირის საერთო ფართობი	26.61	24.63	25.15	21.39
პანელების რაოდენობა	1	4	4	4

2 ვიტრაჟების ცხრილი 1:0.32

ინდივიდუალური საცხოვრებელი სახლის

არქიტექტურული პროექტი

სტადია II-III (პირველი შეთანხმება)

გრგ მესაბამისი განვითარება, კერძო დაკვეთის ფარგლებში



შემსრულებელი

FREE STUDIO
PLANNING | DESIGN | MORE

შპს თავისუფალი სახელოსნო
405665061
დირექტორი: ვ. ჯოხაძე
freestudio.ge@gmail.com

ინიციატორი / დამკვეთი

შალომ პორელი

0-1422592-4 (ისრაელი)

#Client E-mail
თბილისი,ჯოკონის გზატკეცილი N92, ს. ტაბახმელა, თბილისი, 0114 საქართველო

შენიშვნები:

1. ზომები მოცემულია სმ-ში, ნიშნულები — მ-ში.
2. ღიობე მეთანხმებულია AR11130932.

ნაწილი
ფენესტრაციის სპეციფიკაცია

პლანშეტი
ფანჯრები და ვიტრაჟები

ნახაზი
ფანჯრების ცხრილი, ვიტრაჟების ცხრილი

მასშტაბი
თანაფარდობა სწორია A2 ფორმატის პლანშეტისთვის. სხვა ფორმატზე დაბეჭდვისას გამოთვალეთ ხაზობრივ მოცულობა ხაზისგაანარი

უხელმძღვანელა:
ვახტანგ ჯოხაძე

დაამუშავა:
მარიამ აბამიძე

შეამოწმა:
ვახტანგ ჯოხაძე

თბილისი, 2026
მიმდინარე ვერსია მომზადდა:
3.11.2026

პლანშეტი
#ა.07.2
გვერდი #22

A2