საკადასტრო გეგმა

საჯარო რეესტრის ეროვნული სააგენტო


საკადასტრო კოდი: **01.14.14.003.149**

განცხადების ნომერი: **892025405223**

მომზადების თარიღი: **28/11/2025**

ნაკვეთის დანიშნულება: **არასასოფლო სამეურნეო**

ფართობი: **4999 კვ.მ (WGS 84 / UTM zone 38N)**

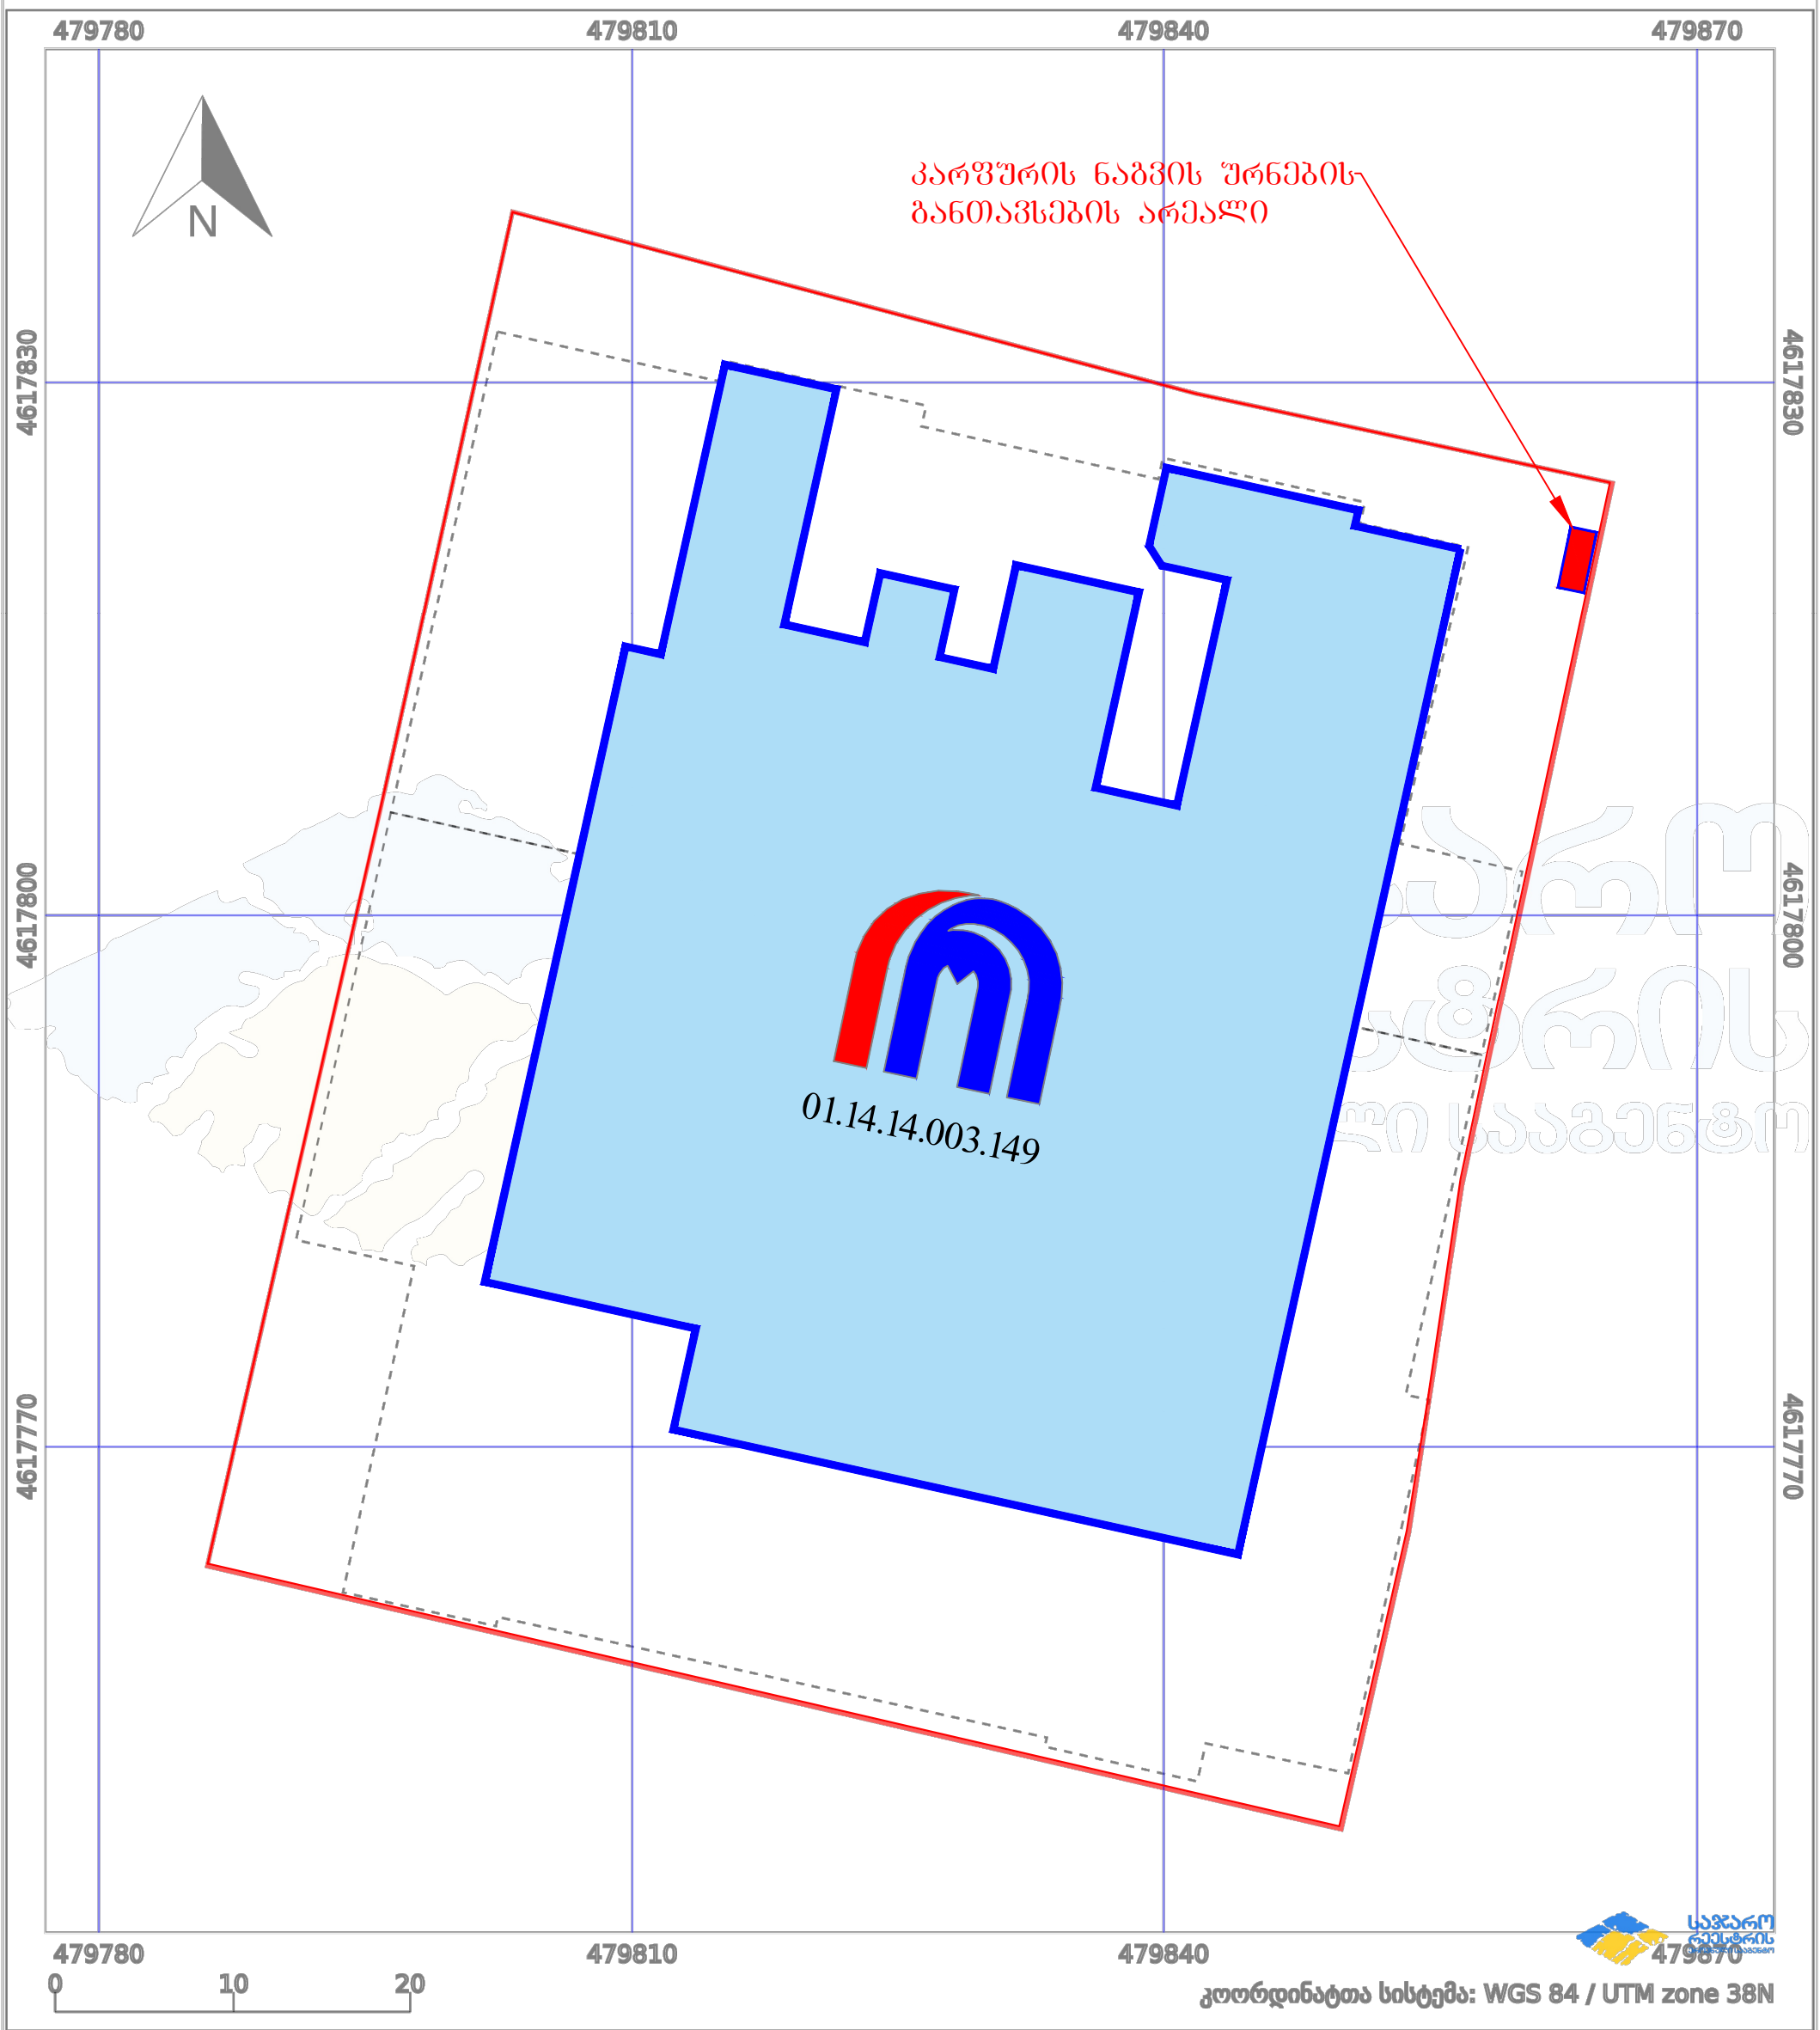

პირობითი აღნიშვნები:

ნაკვეთის საზღვარი	მშენებარე ნაგებობა	02/4	აშენებული ნაგებობა		მიწისქვეშა ნაგებობა
ხაზობრივი ნაგებობა	ტყის ფონდი		ვალდებულება		ქარსაფარი ზოლი


1.50 მ
3.50 მ
1.60 მ
კარფშრის ნაგვის შრნეგის
განთავსეგის არეალი
10/29/2026 13:10