


ფასადი "1–4" ღერძებში

მ 1:100



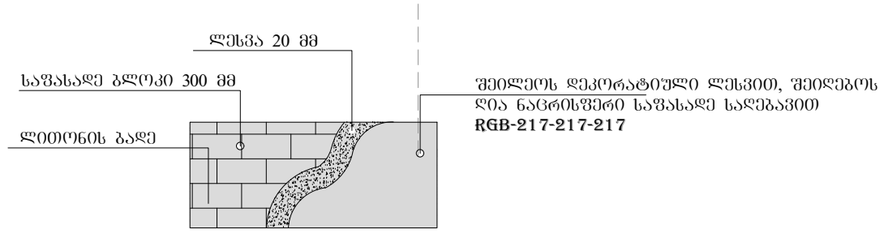


ქალაქი თბილისი, ჭუჭა ლიბანი №31 მიმდებარედ (ნაკვეთი 04/012)
ვალერიან გავაშელის საკუთარ მიწის ნაკვეთზე საკკოდი 01.11.03.004.012
საოფისე და კომერციული (25%-მდე) შენობის პროექტი

დამკვეთი	ვალერიან გავაშელი		არქიტექტურული ნაწილი
			ფასადი "1–4" ღერძებში
არქიტექტორი	ატქშელაშვილი		
			მასშტაბი 1:100

ლესვა 20 მმ

საფასადე ბლოკი 300 მმ


ლითონის ბადე

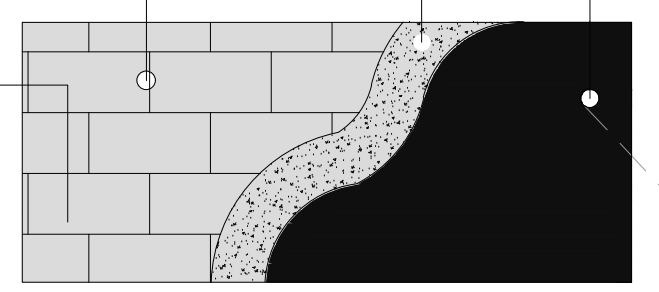

შეილესოს დეკორატიული ლესვით, შეიღებოს
შავი ფერის საფასადე საღებავით
RGB-13-13-13

ფასადი "ა–გ" ღერძებში


მ 1:100

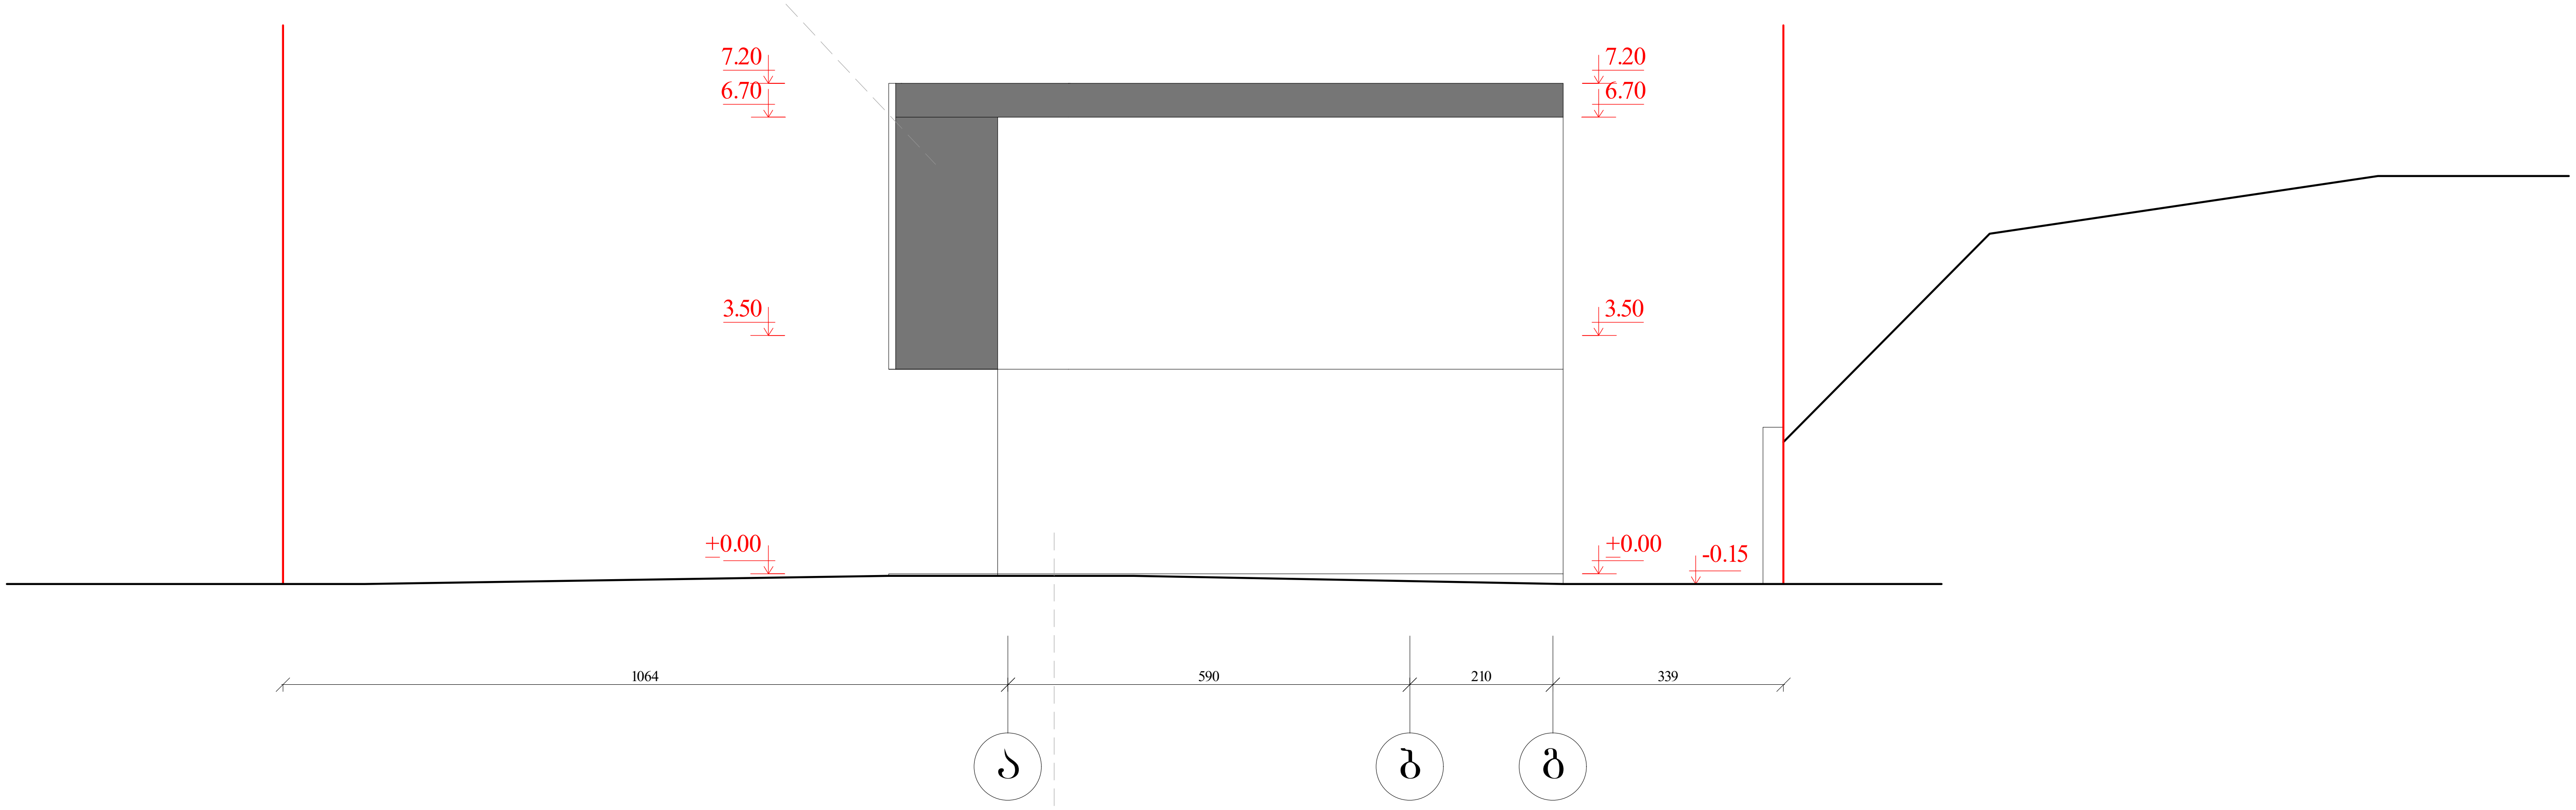

ლესვა 20 მმ

საფასადე ბლოკი 300 მმ

ლითონის ბადე

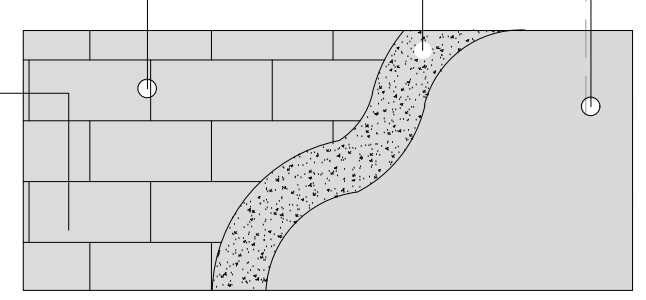

შეილესოს დეკორატიული ლესვით, შეიღებოს
ღია ნაცრისფერი საფასადე საღებავით
RGB-217-217-217

ქალაქი თბილისი, ქუჩა ლიბანი №31 მიმდებარედ (ნაკვეთი 04/012)
ვალერიან გავაშელის საკუთარ მიწის ნაკვეთზე საკ.კოდი 01.11.03.004.012
საოფისე და კომერციული (25%-მდე) შენობის პროექტი

დამკვეთი	ვალერიან გავაშელი		არქიტექტურული ნაწილი
არქიტექტორი	ა.ტყეშელაშვილი		ფასადი "ა–გ" ღერძებში
			მასშტაბი: მ:1-100



ფასადი "4–1" ღერძებში


მ 1:100



ქალაქი თბილისი, ქუჩა ლიბანი №31 მიმდებარედ (ნაკვეთი 04/012) ვალერიან გაგაშელის საკუთარ მიწის ნაკვეთზე საკ.კოდი 01.11.03.004.012 საოფისე და კომერციული (25%-მდე) შენობის პროექტი				
დამკვეთი	ვალერიან გაგაშელი		არქიტექტურული ნაწილი	
			ფასადი "4–1" ღერძებში	
არქიტექტორი	ა.ტყეშელაშვილი			
			მასშტაბი	მ:1-100

ფასადი "გ–ა" ღერძებში


მ 1:100

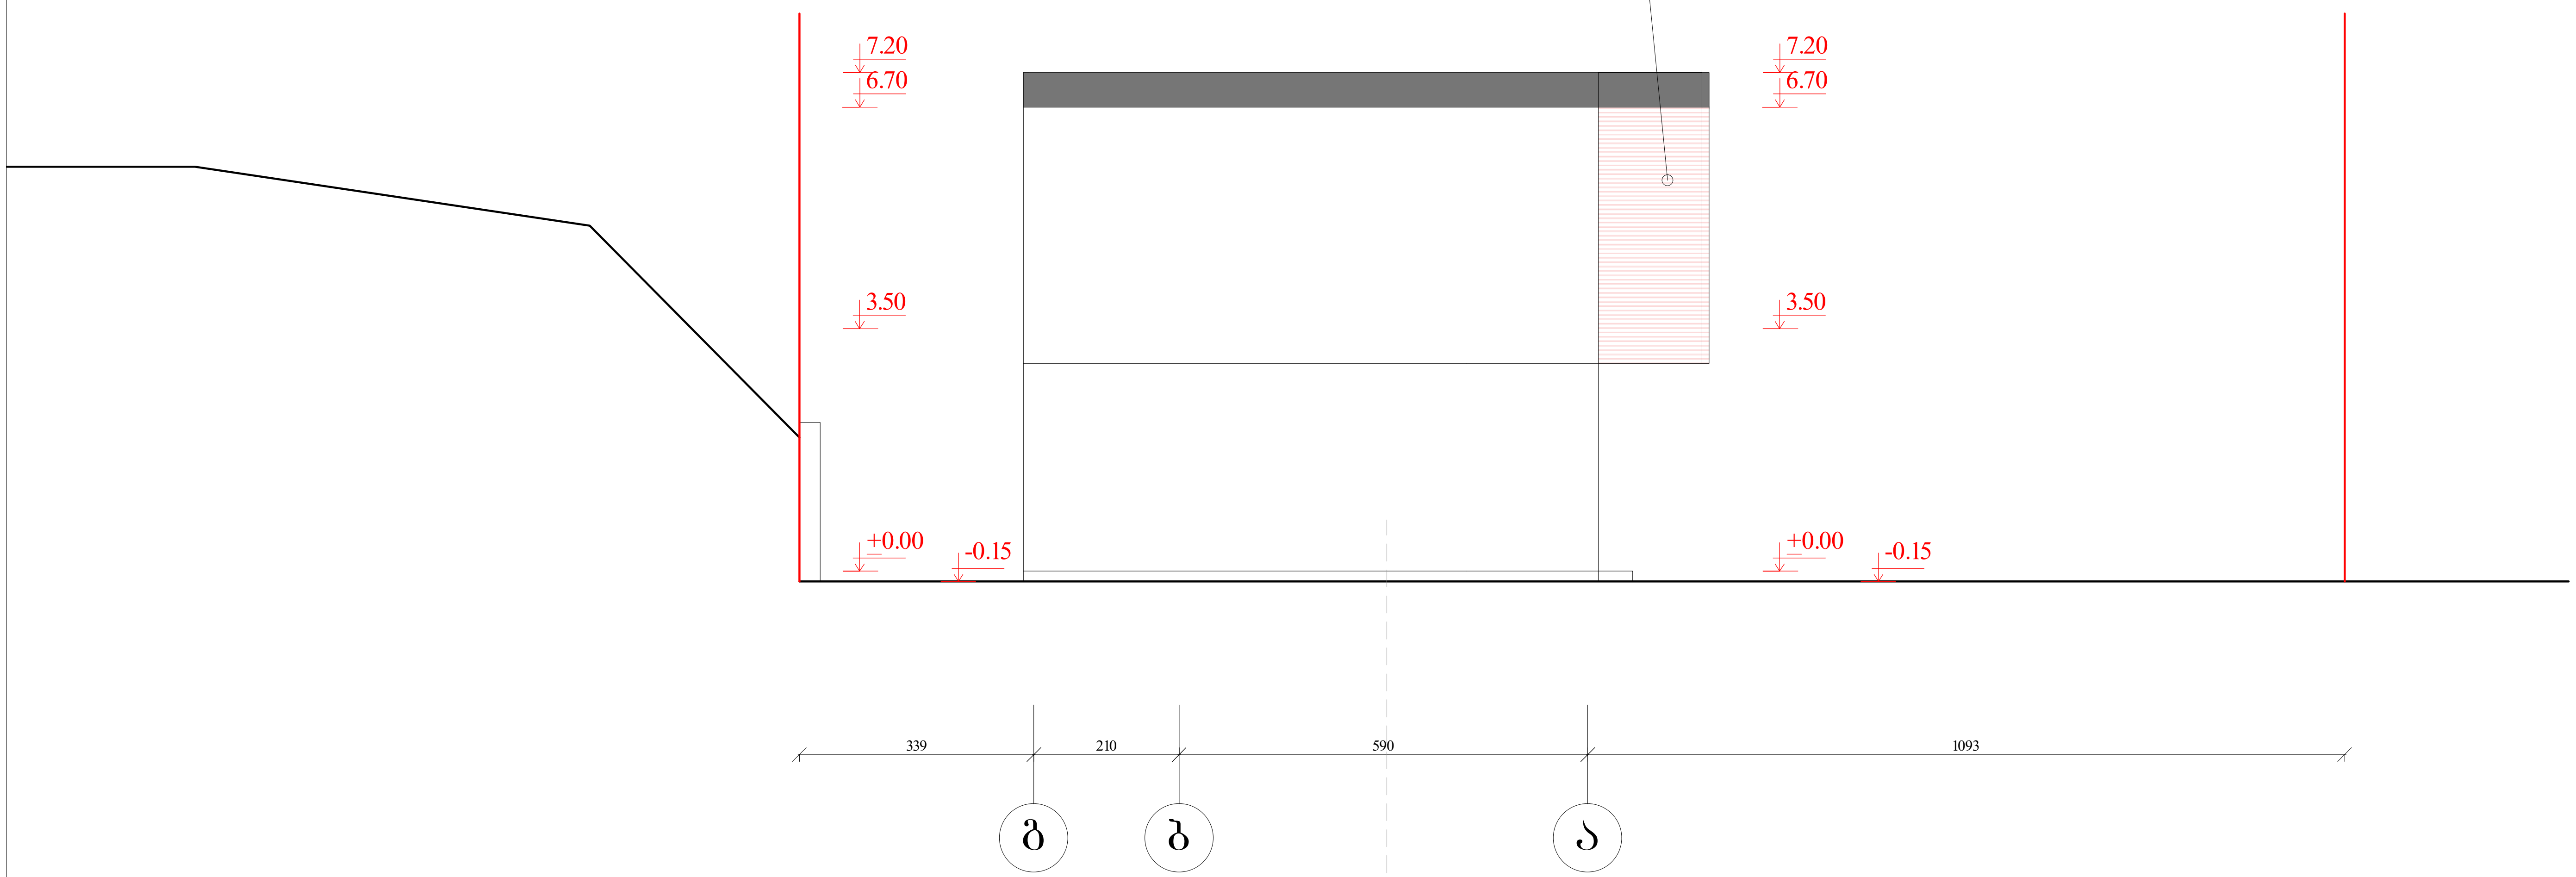

ლესვა 20 მმ

საფასადე ბლოკი 300 მმ

ლითონის ბადე

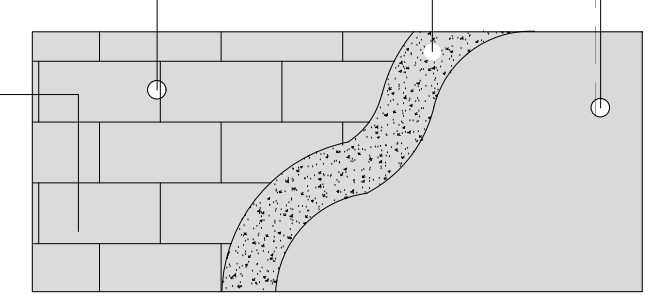

შეილეოს დეკორატიული ლესვით, შეიღებოს
ღია ნაცრისფერი საფასადე საღებავით
RGB-217-217-217

ქალაქი თბილისი, ქუჩა ლიბანი №31 მიმდებარედ (ნაკვეთი 04/012) ვალერიან გაგაშელის საკუთარ მიწის ნაკვეთზე საკ.კოდი 01.11.03.004.012 საოფისე და კომერციული (25%-მდე) შენობის პროექტი			
დამკვეთი	ვალერიან გაგაშელი		არქიტექტურული ნაწილი
			ფასადი "გ–ა" ღერძებში
არქიტექტორი	ა.ტყეშელაშვილი		
			მასშტაბი მ:1-100