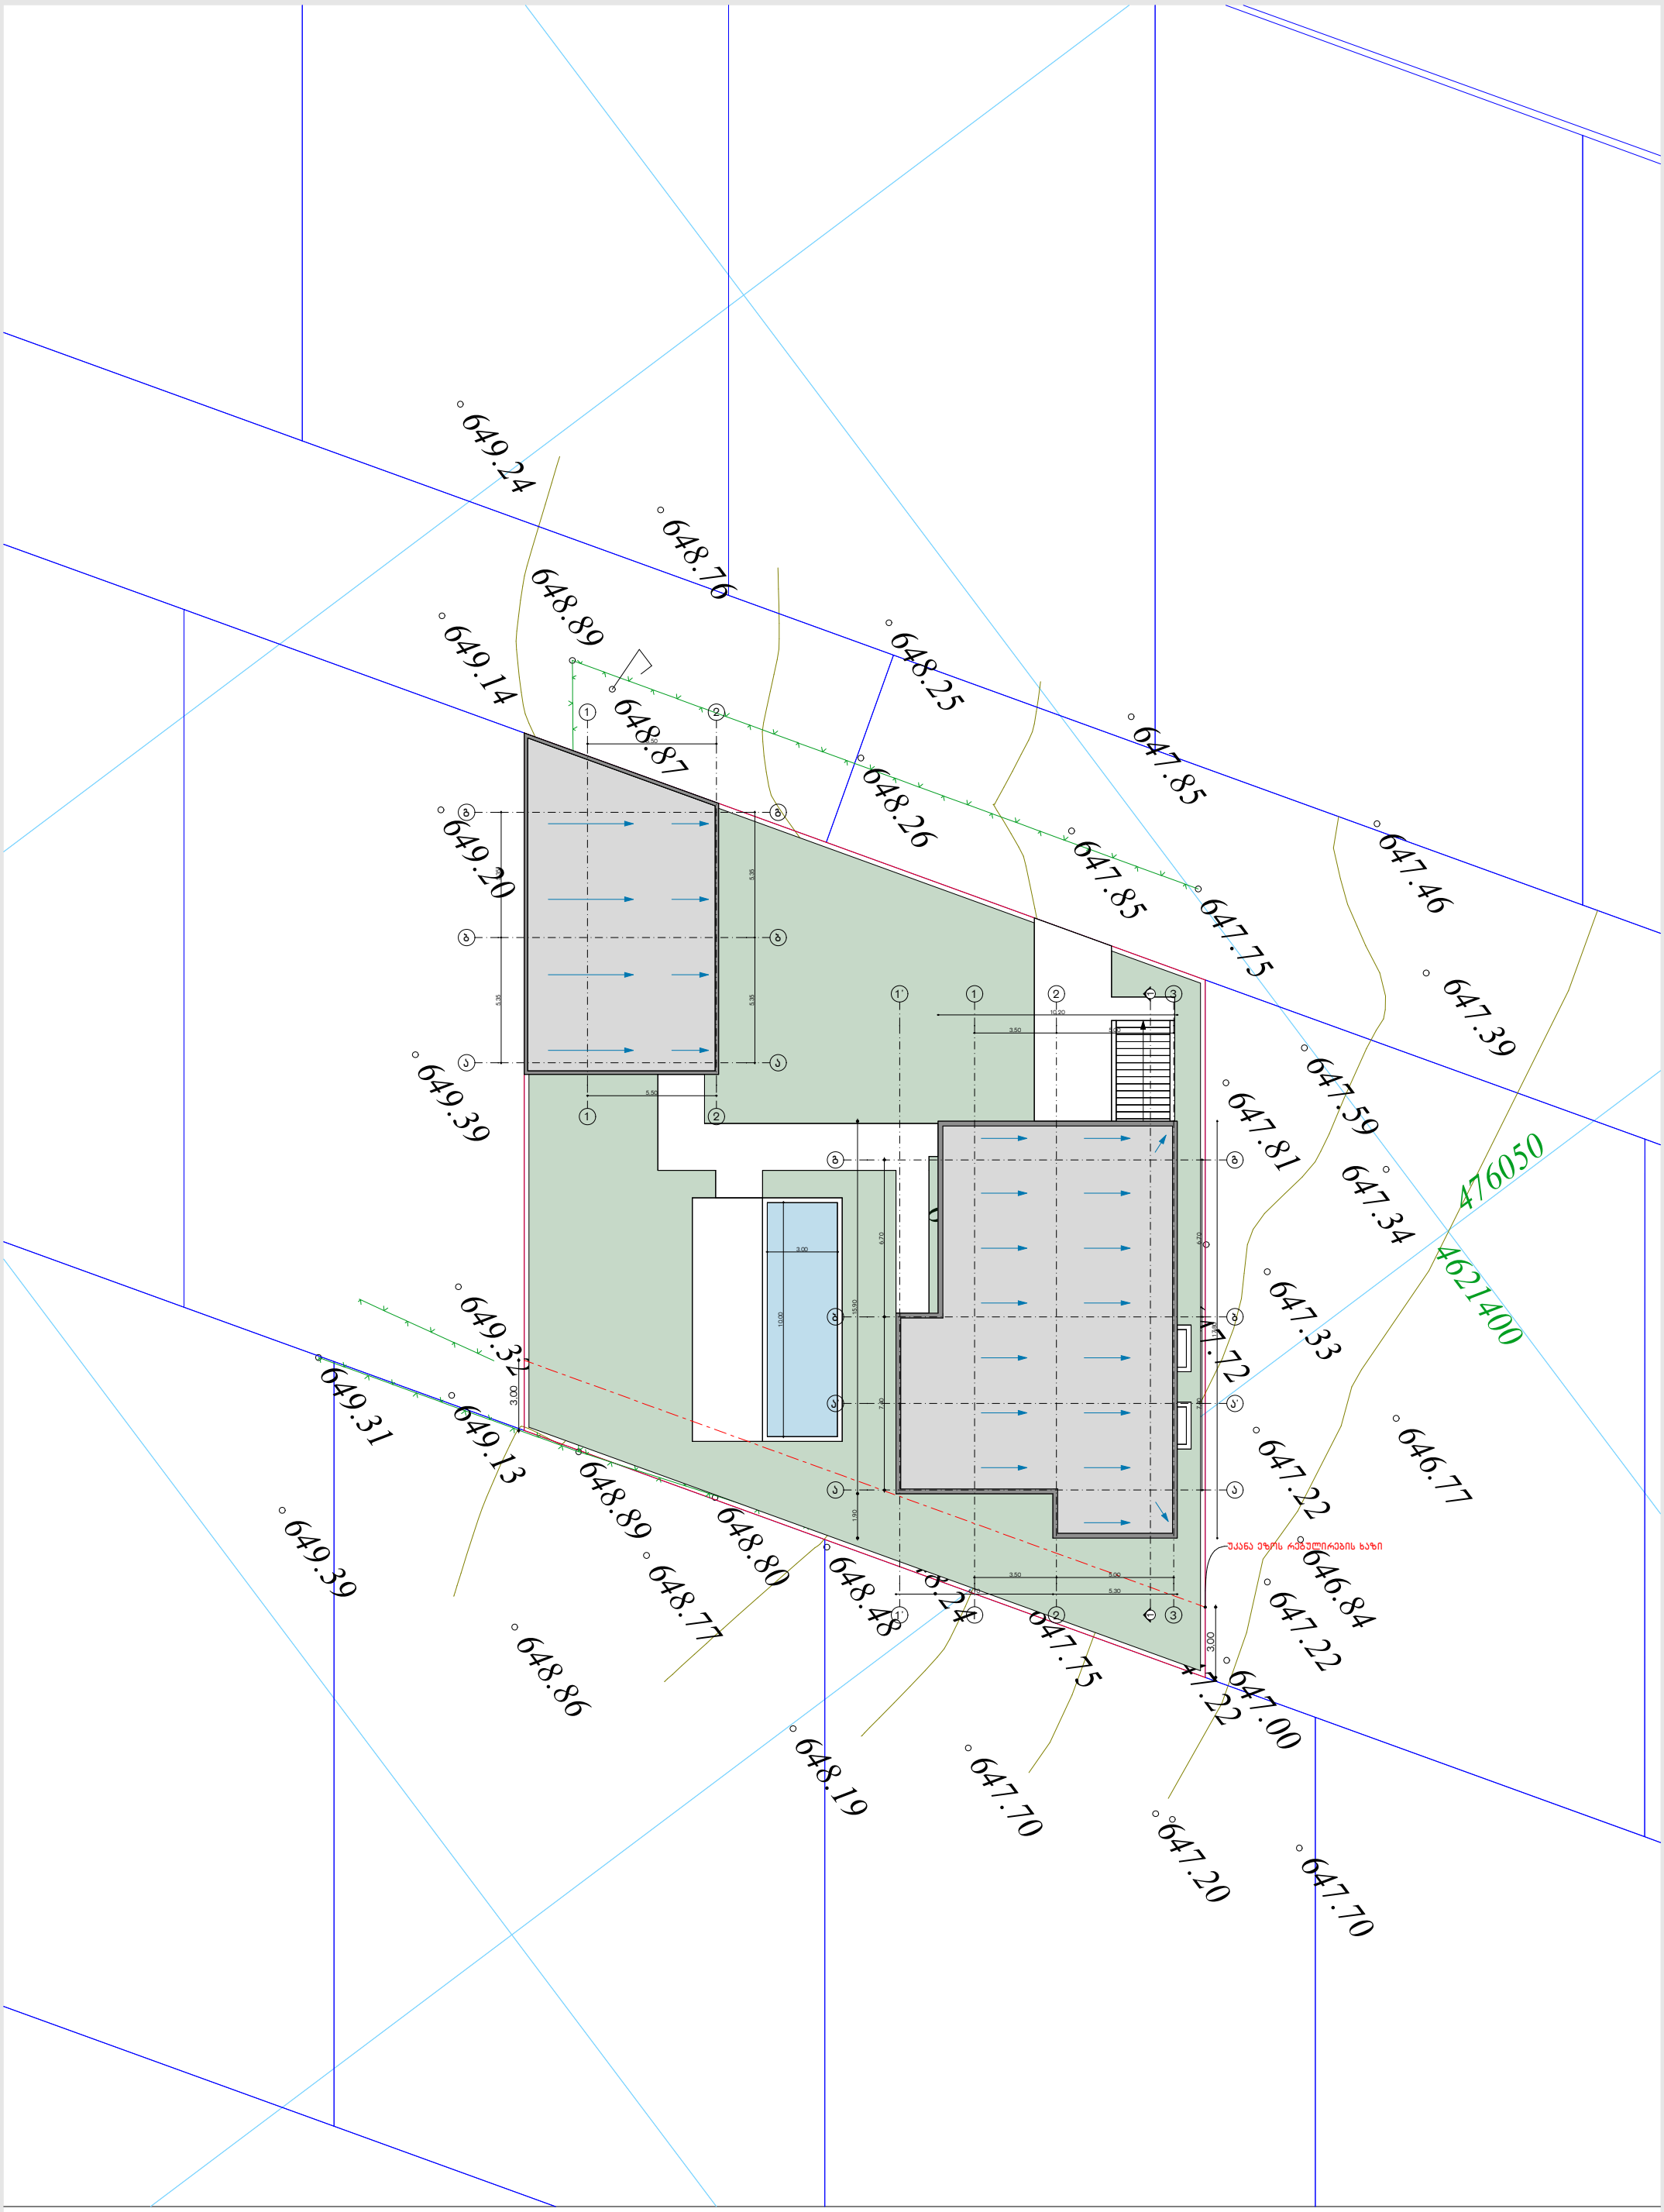

ექსპლიკაცია/შენიშვნა	მისამართი: თბილისი, სოფელი თხინვალა პროექტის დასახელება: ინდივიდუალური ერთბინიანი საცხოვრებელი სახლი	ნახაზის დასახელება/მასშტაბი: გენგეგმა A3	დამკვეთი: ალექსანდრე მოდებაძე	პროექტის ავტორი: გიორგი ზირაქაშვილი 2026 წ.

საქართველო

ქალაქი თბილისი, სოფელი თხინვალა (ს/კ: 72.16.15.1016), ალექსანდრე მოდებაძე: (პ/ნ 01024067217): საკუთრებაში არსებული 866.00კვ.მ. არასასოფლო-სამეურნეო დანიშნულების მიწის ნაკვეთის და მისი მიმდებარე ტერიტორიის ტოპოგრაფიული გეგმა

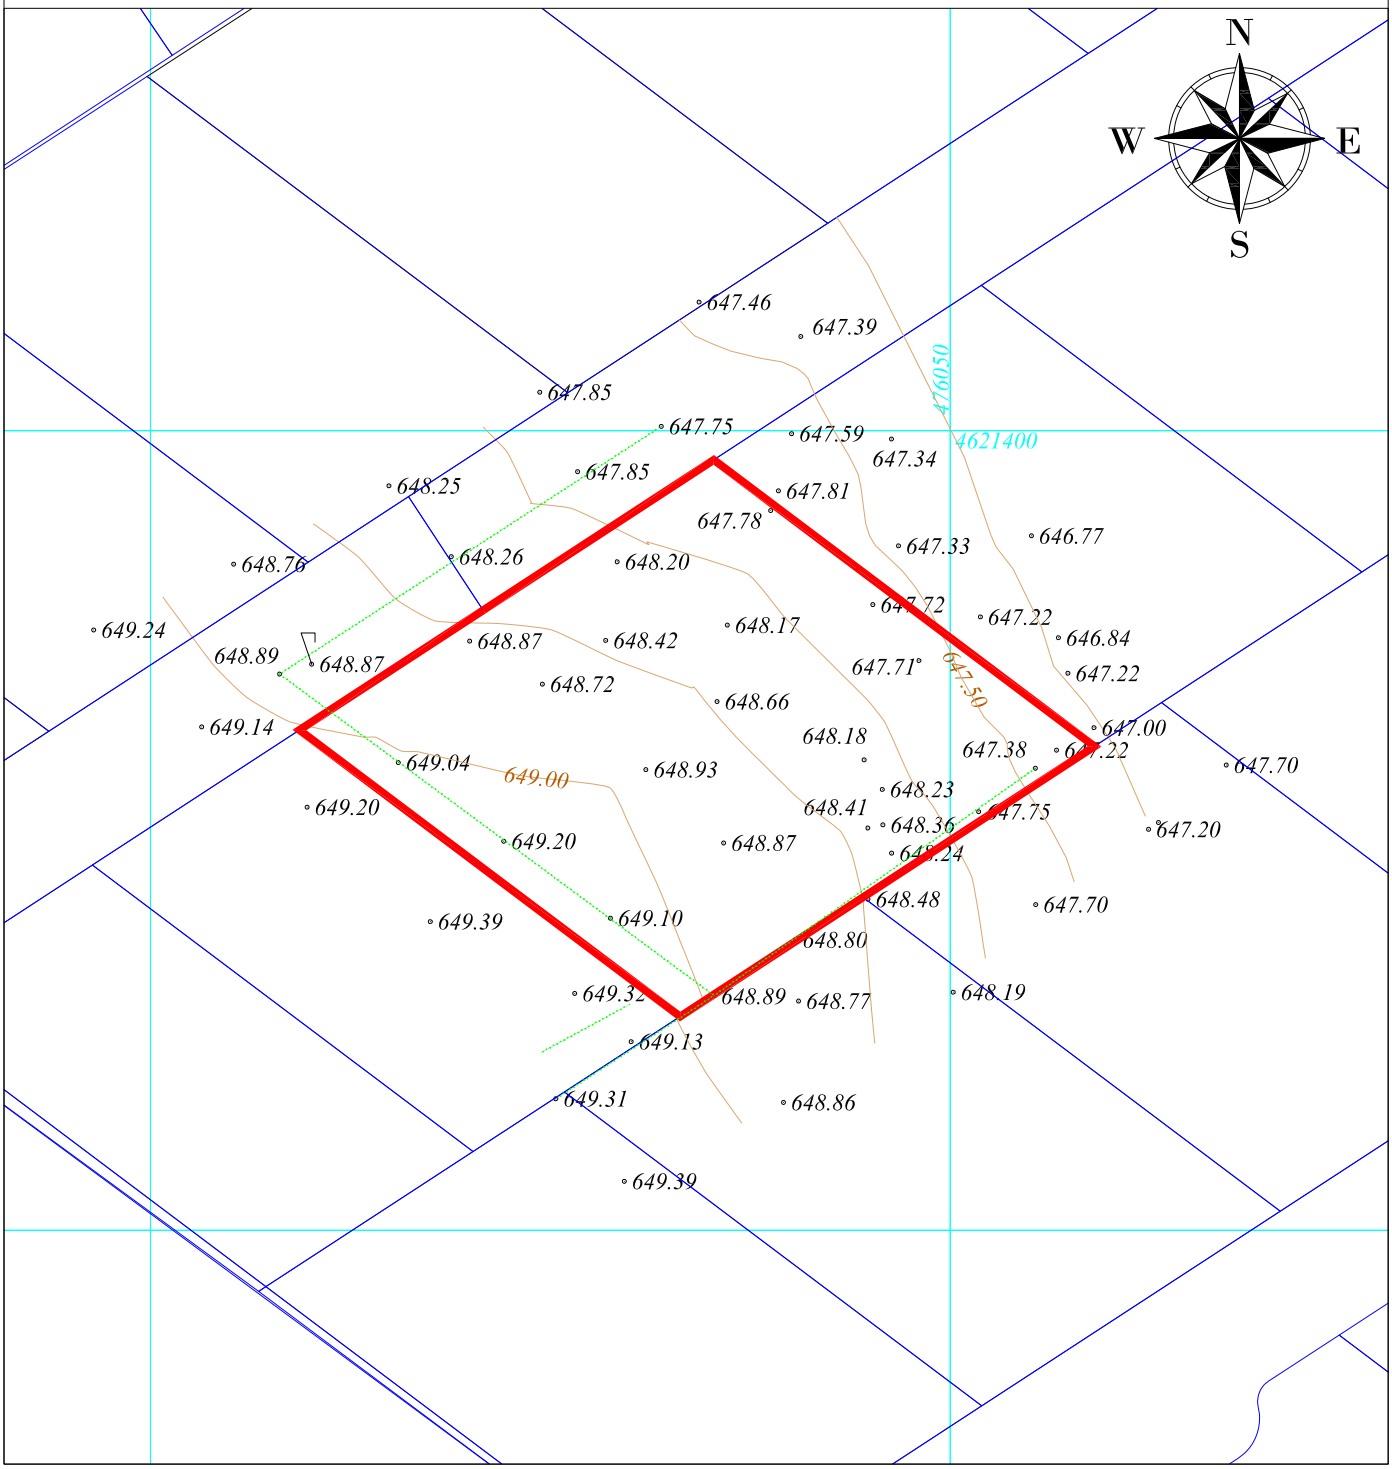

შენიშვნა: ტოპოგრაფიულ ნახაზზე ხაზოვანი ნაგებობები დატანილია რეგისტრებული მონაცემებიდან

პიროგითი აღნიშვნები	შენიშვნა: მიწის სამუშაოები შეათანხმოს შესაბამის კომუნიკაციის წარმომადგენლებთან	ნაკვეთის საზღვრები მითითებულია დამკვეთის მიერ
რეგისტრირებული მიწის ნაკვეთის საზღვრები შენობა მომიჯნავე მიწის ნაკვეთის საზღვრები შადრევანი ონკანი წყარო ან ჭა 00 / 00 UTM სისტემის კოორდინატები	500 სიმაღლის ნიშნული ელ. ბოძი ბუჩქი ფოთლოვანი ხე სამეთვალყურეო ჭები ლამპიონები მაღალი ძაბვის გადამცემი ჰიდარი ბეტონი წყალგამყვანილობა ბაზი კ კანალიზაცია სან სანიაღვრე კბ კაშხირბაბშულობა ბორდიური სატრანსპორტო ზონა არხი წიწვოვანი ხე ხეხილის ხე პალმა	შ.პ.ს. "[illegible]" მისამართი: ქ. თბილისი, შარაგული ქუჩა №14 ტ. 591 68 80 11 დირექტორი: მ.გეგელია აზომვა: მ.გეგელია დახაზვა: მ.გეგელია დამკვეთი: მომზადების თარიღი: 15/05/2026 მასშტაბი: 1:500