
გენგეგმა

მასშტაბი 1-200

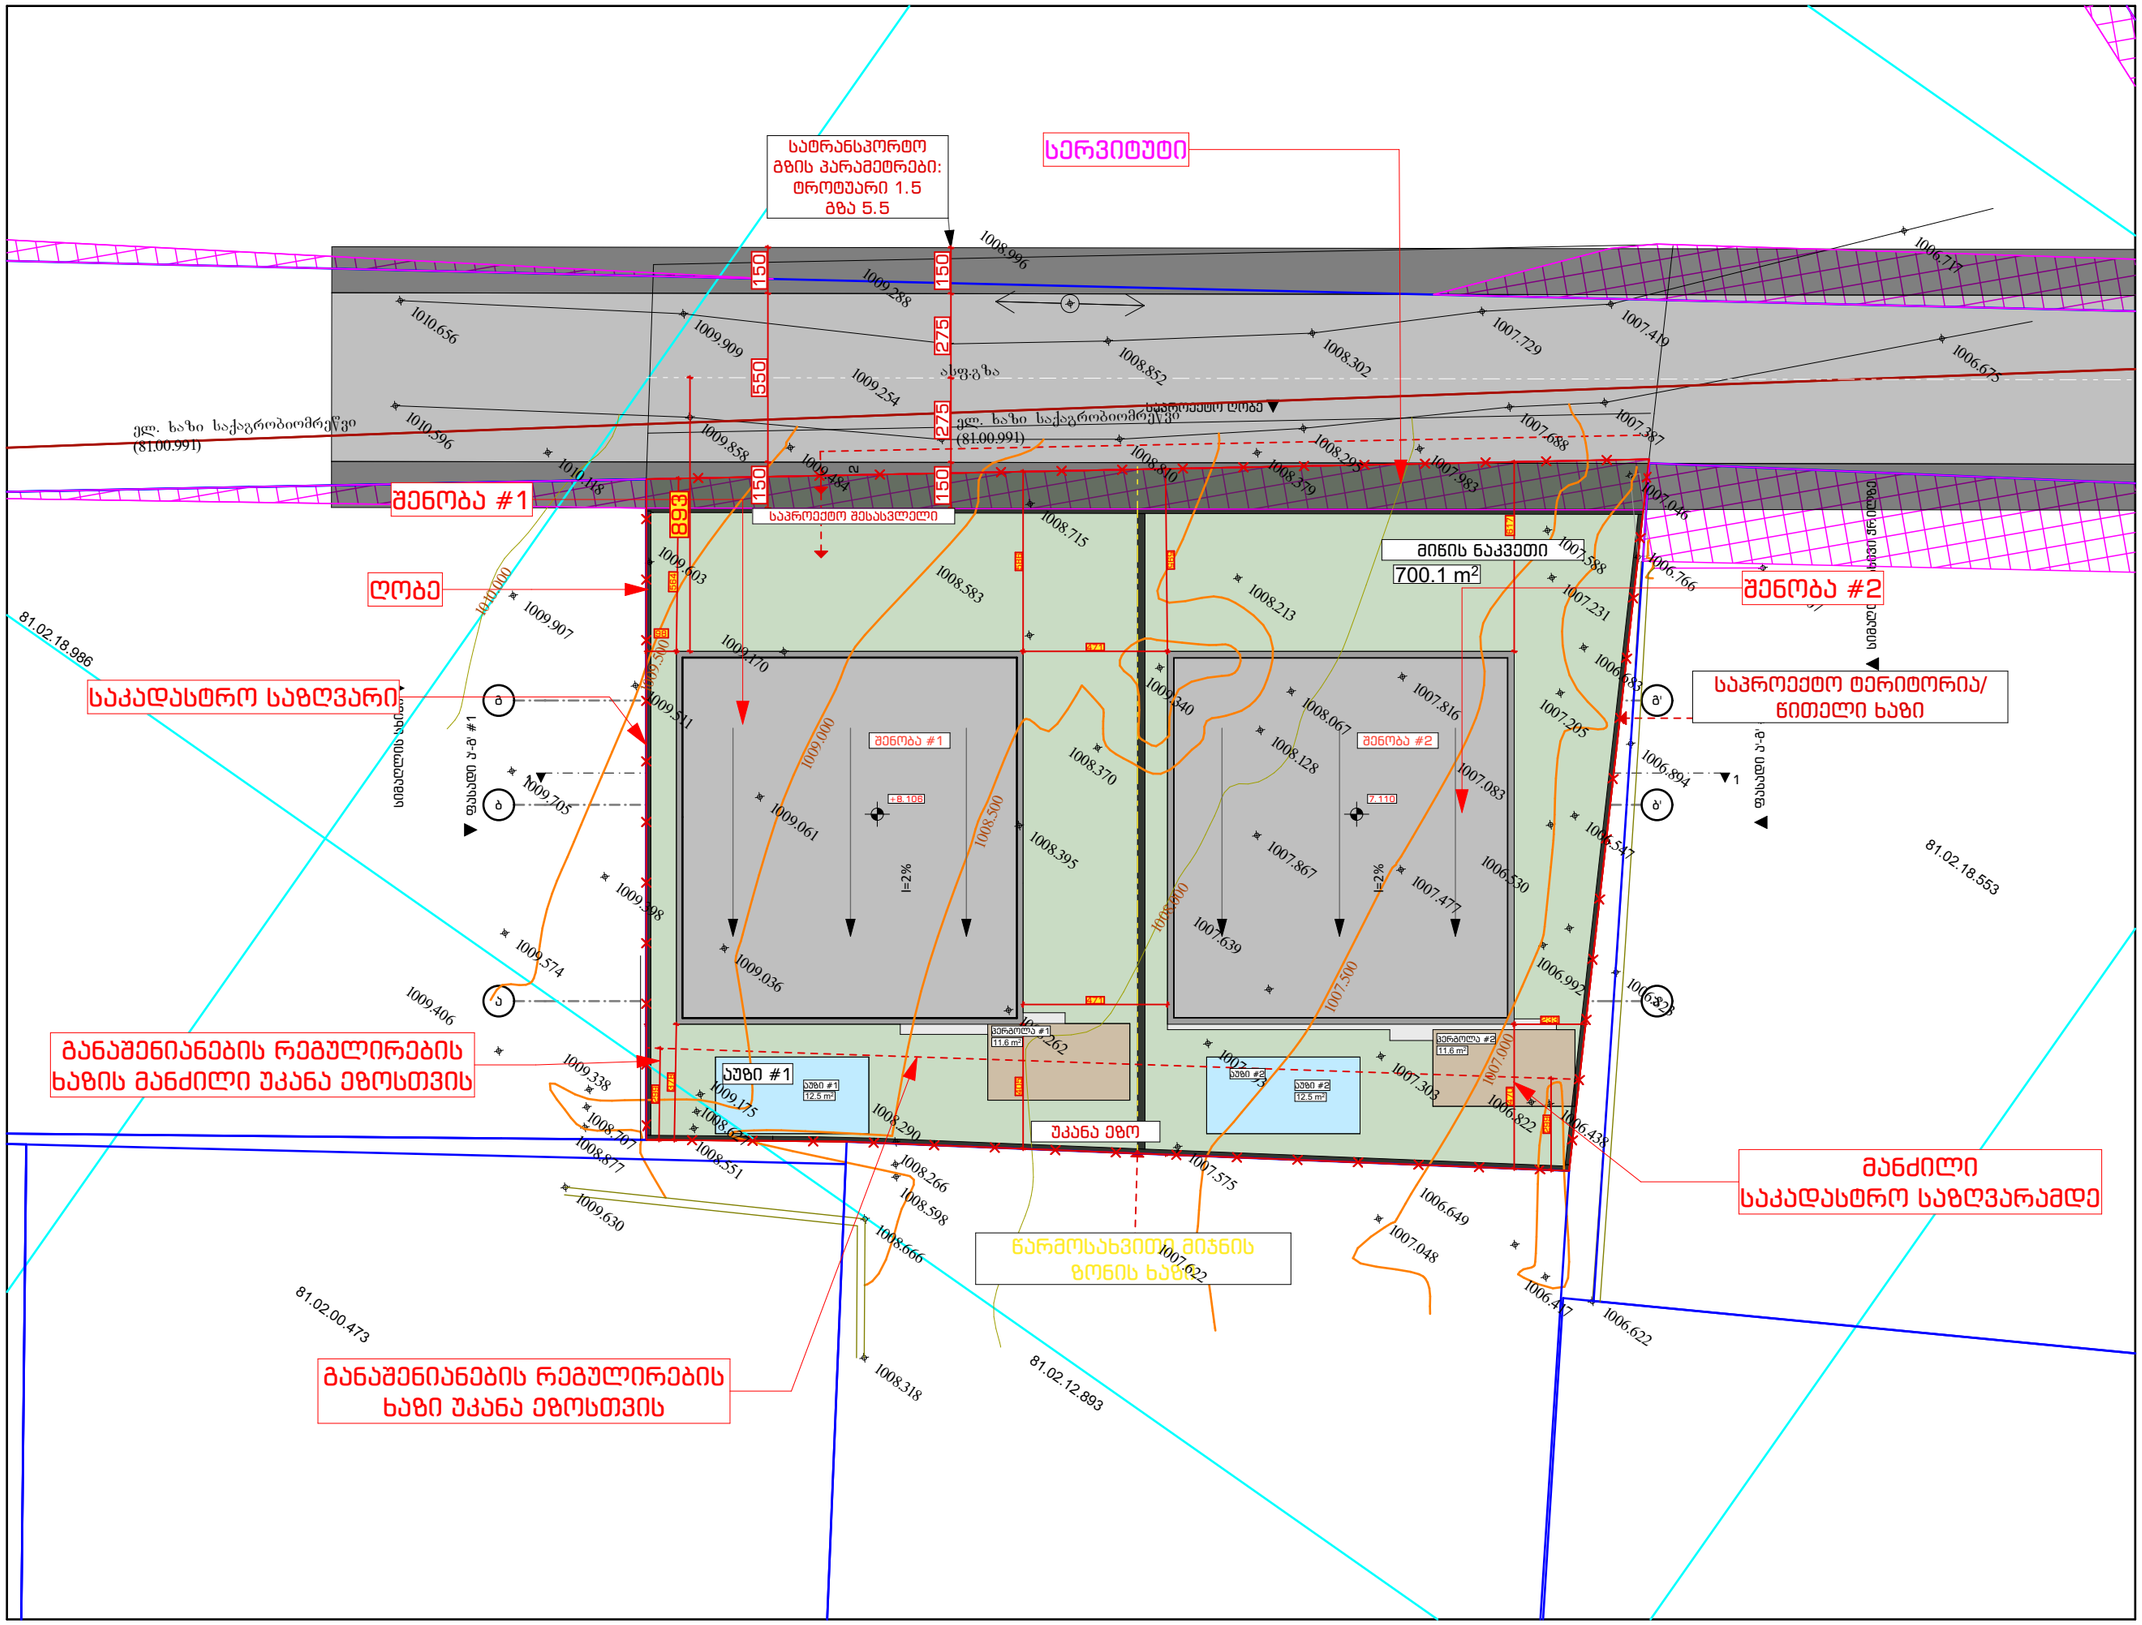

არქიტექტურული სტუდია

შ.პ.ს "ქორ ინვესტი"

TEL: 511 17 72 01

coreinvest.org.ge@gmail.com

დამკვეთი	ანი გიუნაშვილი

პროექტის დასახელება

ორი ერთბინიანი ინდივიდუალური საცხოვრებელი სახლი

მისამართი
Address

ქალაქი თბილისი, სოფელი წავკისი, 9 ძმა ხერხეულიძის ქუჩა, N 52

ს/კ 81.02.18.987

არქიტექტურული ნაწილი

პროექტის სტატუსი

პროექტის შეთანხმება,

შემსრულებლები

თანამდებობა	სახელი, გვარი	ხელმოწერა
დირექტორი	ნ.ქობალია	
მთ. არქიტექტორი	ნ.ქობალია	
არქიტექტორი	მ.ლომიძე	


შენიშვნა

გვერდი	მასშტაბი	ფურცლის ზომა
14.	1:200	A3

ქ. თბილისი
2024 წელი

გენგეგმა

მასშტაბი 1-500

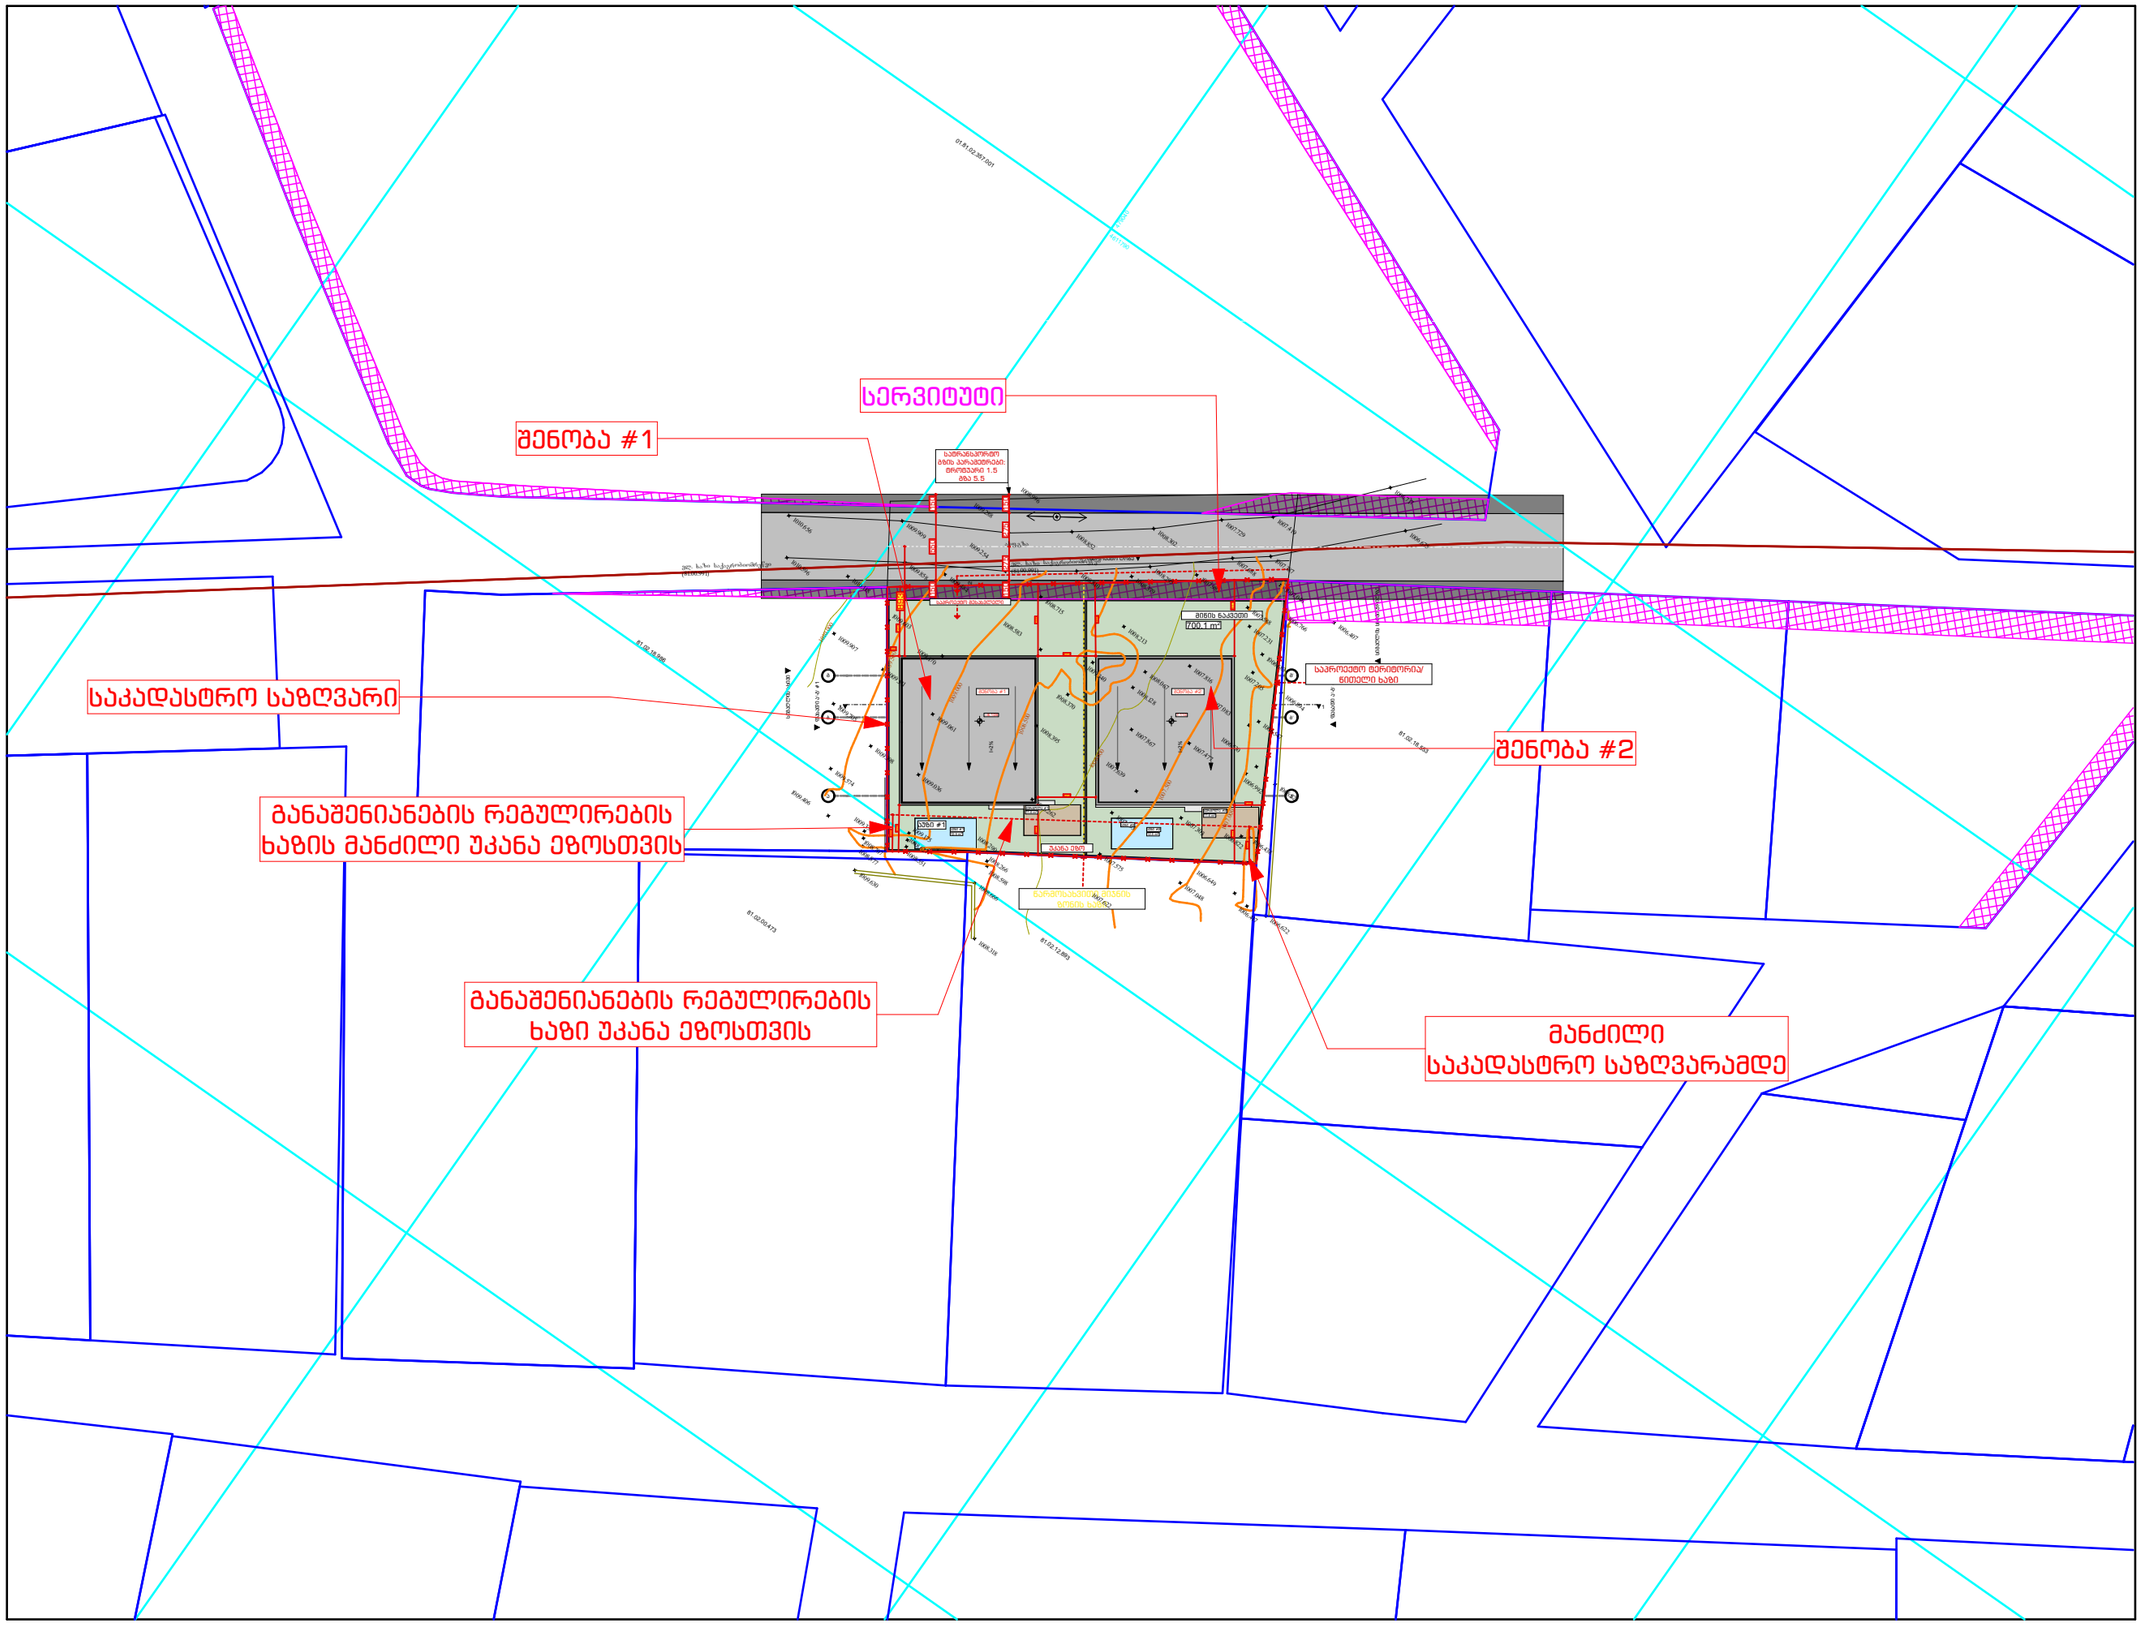

არქიტექტურული სტუდია

შ.პ.ს "ქორ ინვესტი"

TEL: 511 17 72 01

coreinvest.org.ge@gmail.com

დამკვეთი	ანი გიუნაშვილი

პროექტის დასახელება

ორი ერთბინიანი ინდივიდუალური საცხოვრებელი სახლი

მისამართი
Address

ქალაქი თბილისი, სოფელი წავკისი, 9 ძმა ხერხეულიძის ქუჩა, N 52

ს/კ 81.02.18.987

არქიტექტურული ნაწილი

პროექტის სტატუსი

პროექტის შეთანხმება,

შემსრულებლები		
თანამდებობა	სახელი, გვარი	ხელმოწერა
დირექტორი	ნ.ქობალია	
მთ. არქიტექტორი	ნ.ქობალია	
არქიტექტორი	მ.ლომიძე	

შენიშვნა

გვერდი	მასშტაბი	ფურცლის ზომა
15.	1:500	A3

ქ.თბილისი
2024 წელი