-II სართული

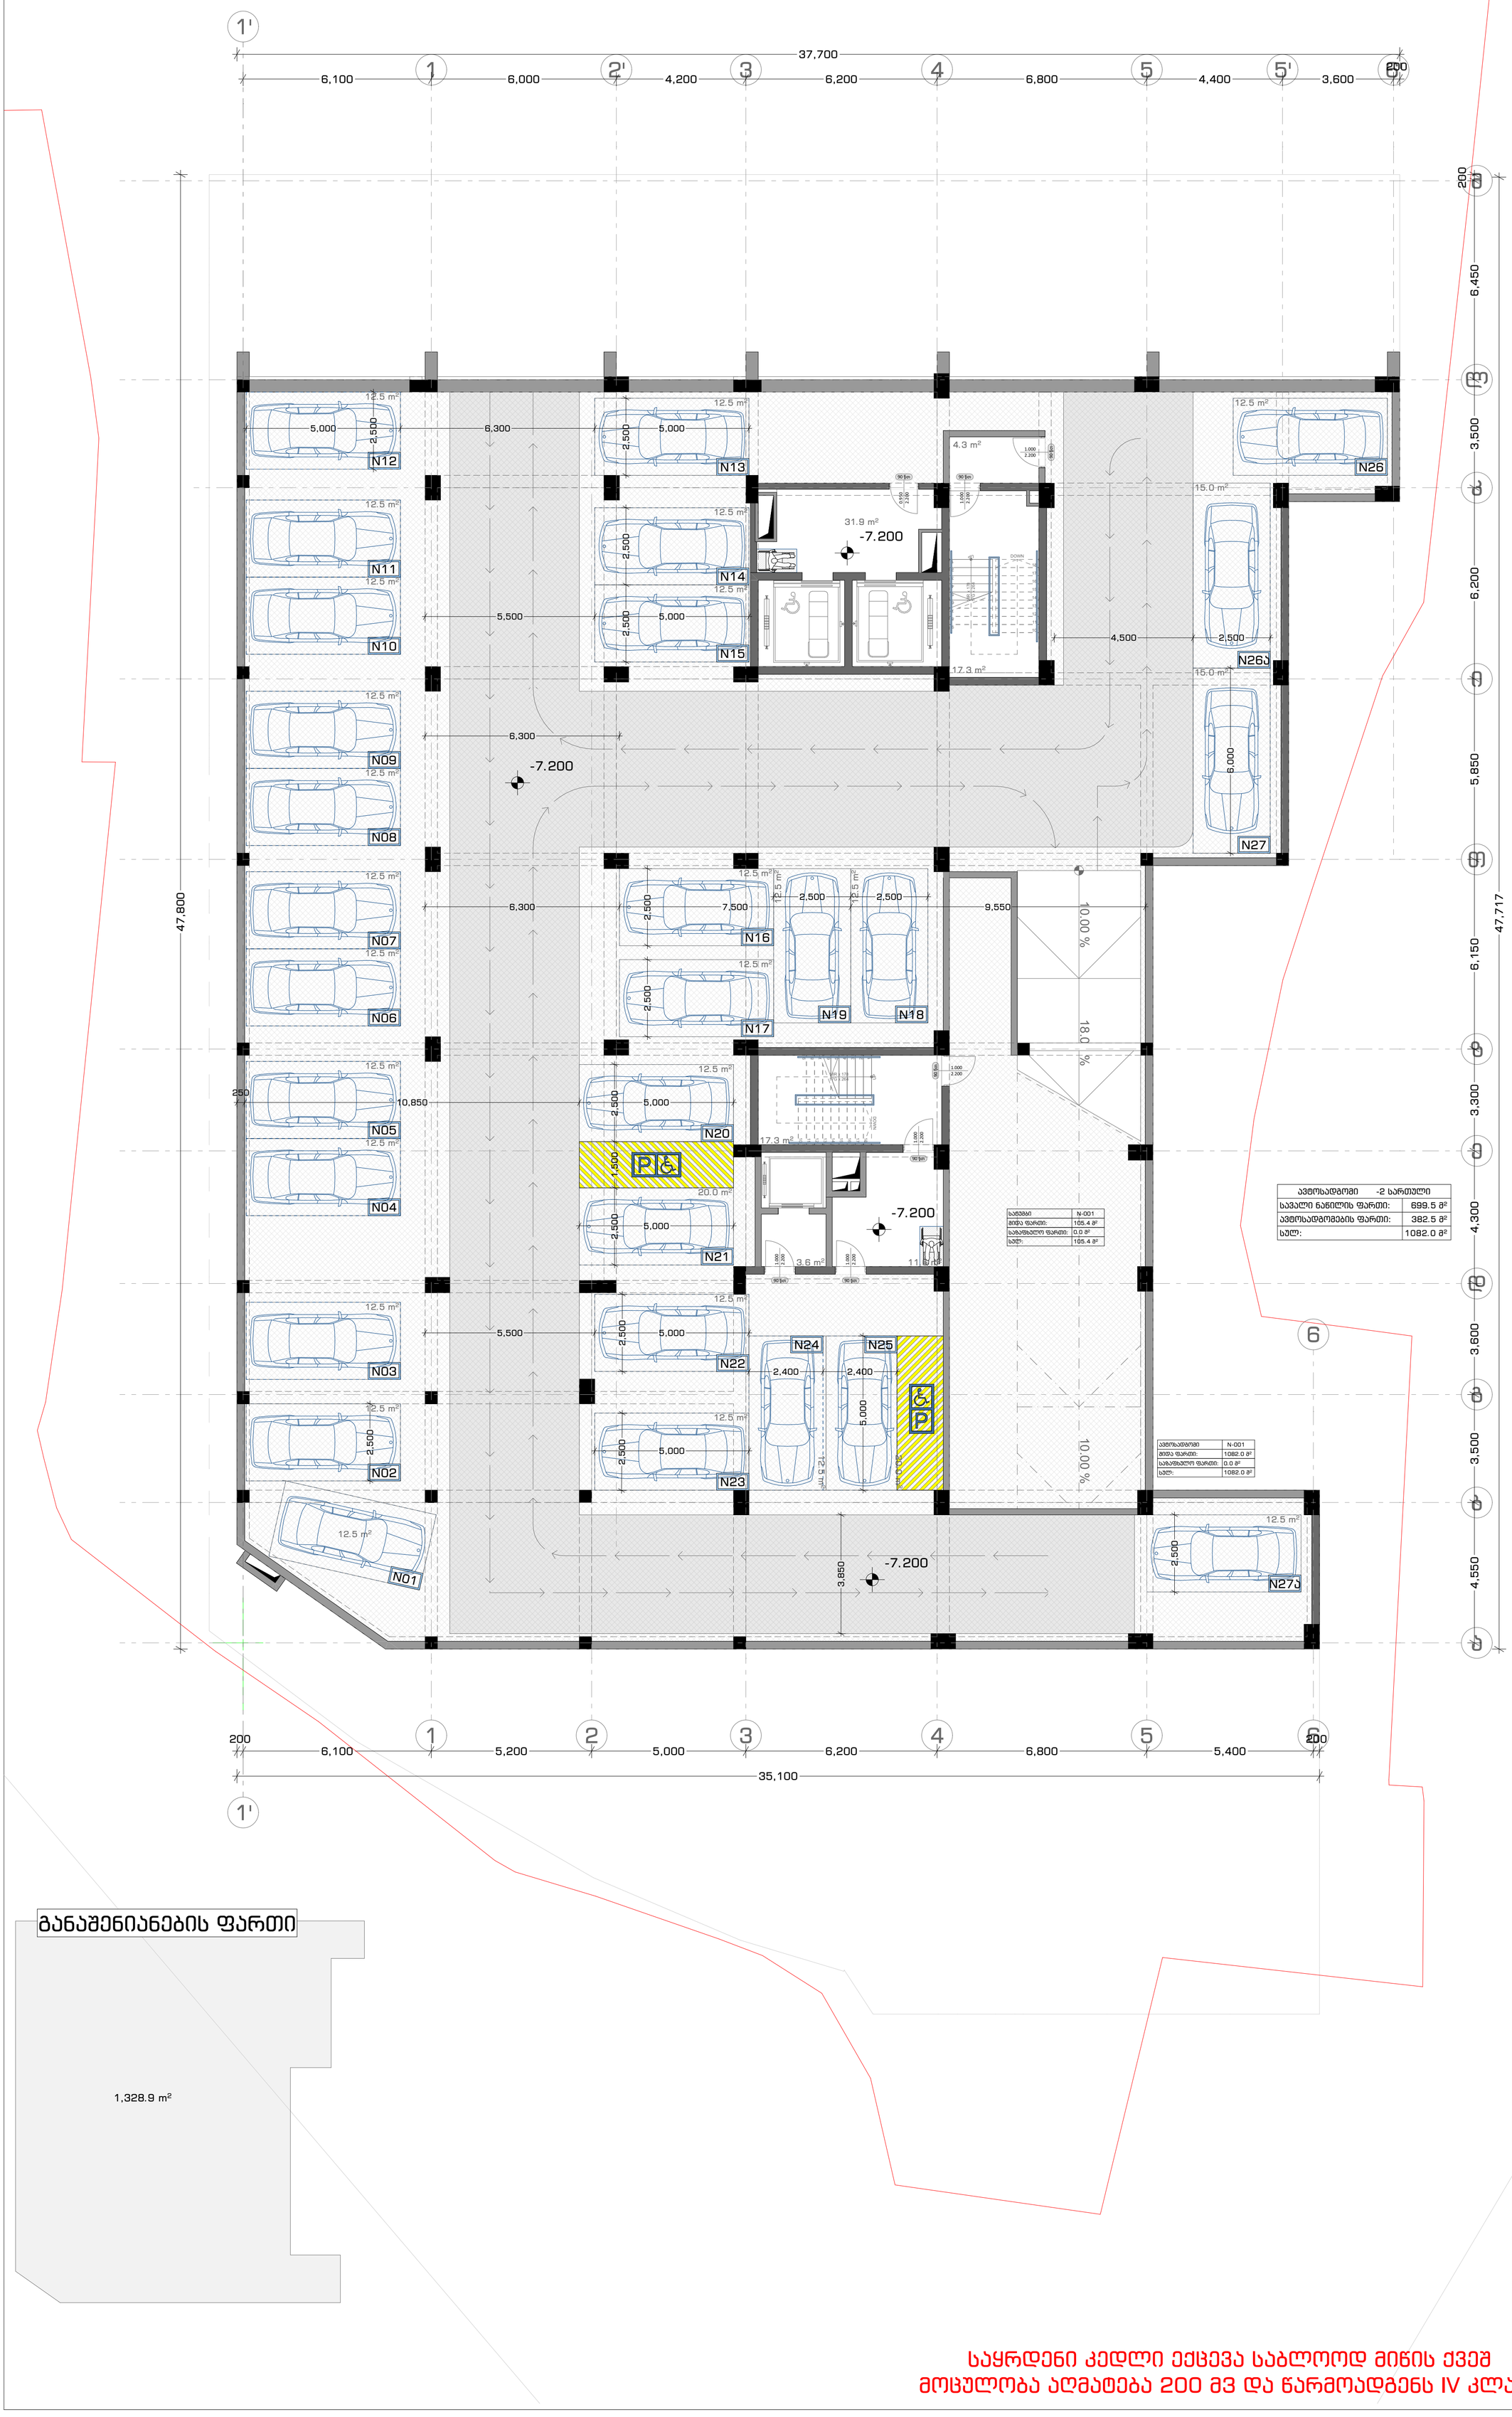

არქიტექტურული ნახაზი

ტექ. ეკონომიკური მაჩვენებლები

1. სადარბაზო და კიბის უჯრედი	86.0 მ²
2. ავტოსადგომი სულ	1082.0 მ²
სავალი ნაწილი ფართი	724.5 მ²
ავტოსადგომების ფართი	357.5 მ²
3. დამხმარე	105.4 მ²
4. კომერციული	0.0 მ²
5. საცხოვრებელი	0.0 მ²
6. საზაფხულო	0.0 მ²
კ1	0.0 მ²
კ2	0.0 მ²
კ3	1400.0 მ²
განაშენიანების ფართი	1582.7 მ²

ავტოსადგომი -2 სართული	
საავალი ნაწილის ფართი:	699.5 მ²
ავტოსადგომების ფართი:	382.5 მ²
სულ:	1082.0 მ²

სადგომი	N-001
ზიდა ფართი:	105.4 მ²
საზაფხულო ფართი:	0.0 მ²
სულ:	105.4 მ²

ავტოსადგომი	N-001
ზიდა ფართი:	1082.0 მ²
საზაფხულო ფართი:	0.0 მ²
სულ:	1082.0 მ²

პირობითი ნიშნები

ბინის ფართი:

ბინა N 001	
ზიდა ფართი:	115.5 მ²
საზაფხულო ფართი:	21.2 მ²
სულ:	**136.7 მ²**

- გასასვლელამდე სავალი მანძილი
- გასასვლელებს შორის დაცილება
- 3 საათიანი ცეცხლმედეგობა
- 2 საათიანი ცეცხლმედეგობა
- 1 საათიანი ცეცხლმედეგობა
- სახანძრო სახელო
- 90 ნთ 1 000 2 100 D - 01 კარის ცეცხლმედეგობა და ნომერი
- ა ა სტრუქტურული ღერძი
- +0.00 ნიშნული
- ბლოკის კედელი
- ბეტონის კედელი
- საყრდენი კოლონა

შენიშვნები

1. ნახაზი მომზადებული მისაწვდომობის სტანდარტების მიხედვით.

2. ზომები მოცემულია მილიმეტრებში.

3. ხანძარსაწინააღმდეგო მანძილები საზოგადოებრივი ქუჩის და უკანა ეზოს მხარეს 9.0 მეტრზე მეტია.

4. ლიფტის შახტა აღჭურვილი იქნება ჰაერის დაწნევის სისტემით.

5. ჰაერის დაწნევის სისტემა უზრუნველყოფილი იქნება სათადარიგო ელმომარაგებით.

6. დენის გათიშვის შემთხვევაში სათადარიგო ელექტროსისტემა ავტომატურად გაანათებს გასასვლელ საშუალებებს.

7. კონსტრუქციული პროექტის დამუშავებისას დაცული იქნას I-B კონსტრუქციის ტიპის მოთხოვნები.

8. ხანძარსაწინააღმდეგო დაცვის სისტემების საინჟინრო დოკუმენტაცია დამუშავდეს 28.01.16 წ. #41 დადგენილების შესაბამისად.

საყრდენი კედლი ექცევა საბლოოდ მიწის ქვეშ
მოცულობა აღმატება 200 მ3 და წარმოადგენს IV კლასს

განაშენიანების ფართი

ობიექტი	**მრავალბინიანი საცხოვრებელი სახლი**
მისამართი	**ქალაქი თბილისი, ლევან გოთუას ქუჩა N24ა** **ს.კ. 01.10.13.004.237**
არქიტექტორი	**ლ. ოქროპირიძე**
ნახაზი	-II სართული
ფურცლის ზომა	**A1** (841X594mm)
მასშტაბი	**1:100**
ფურცლის ნომერი	**A.01**
თბილისი 2022 წ.	

-I სართული

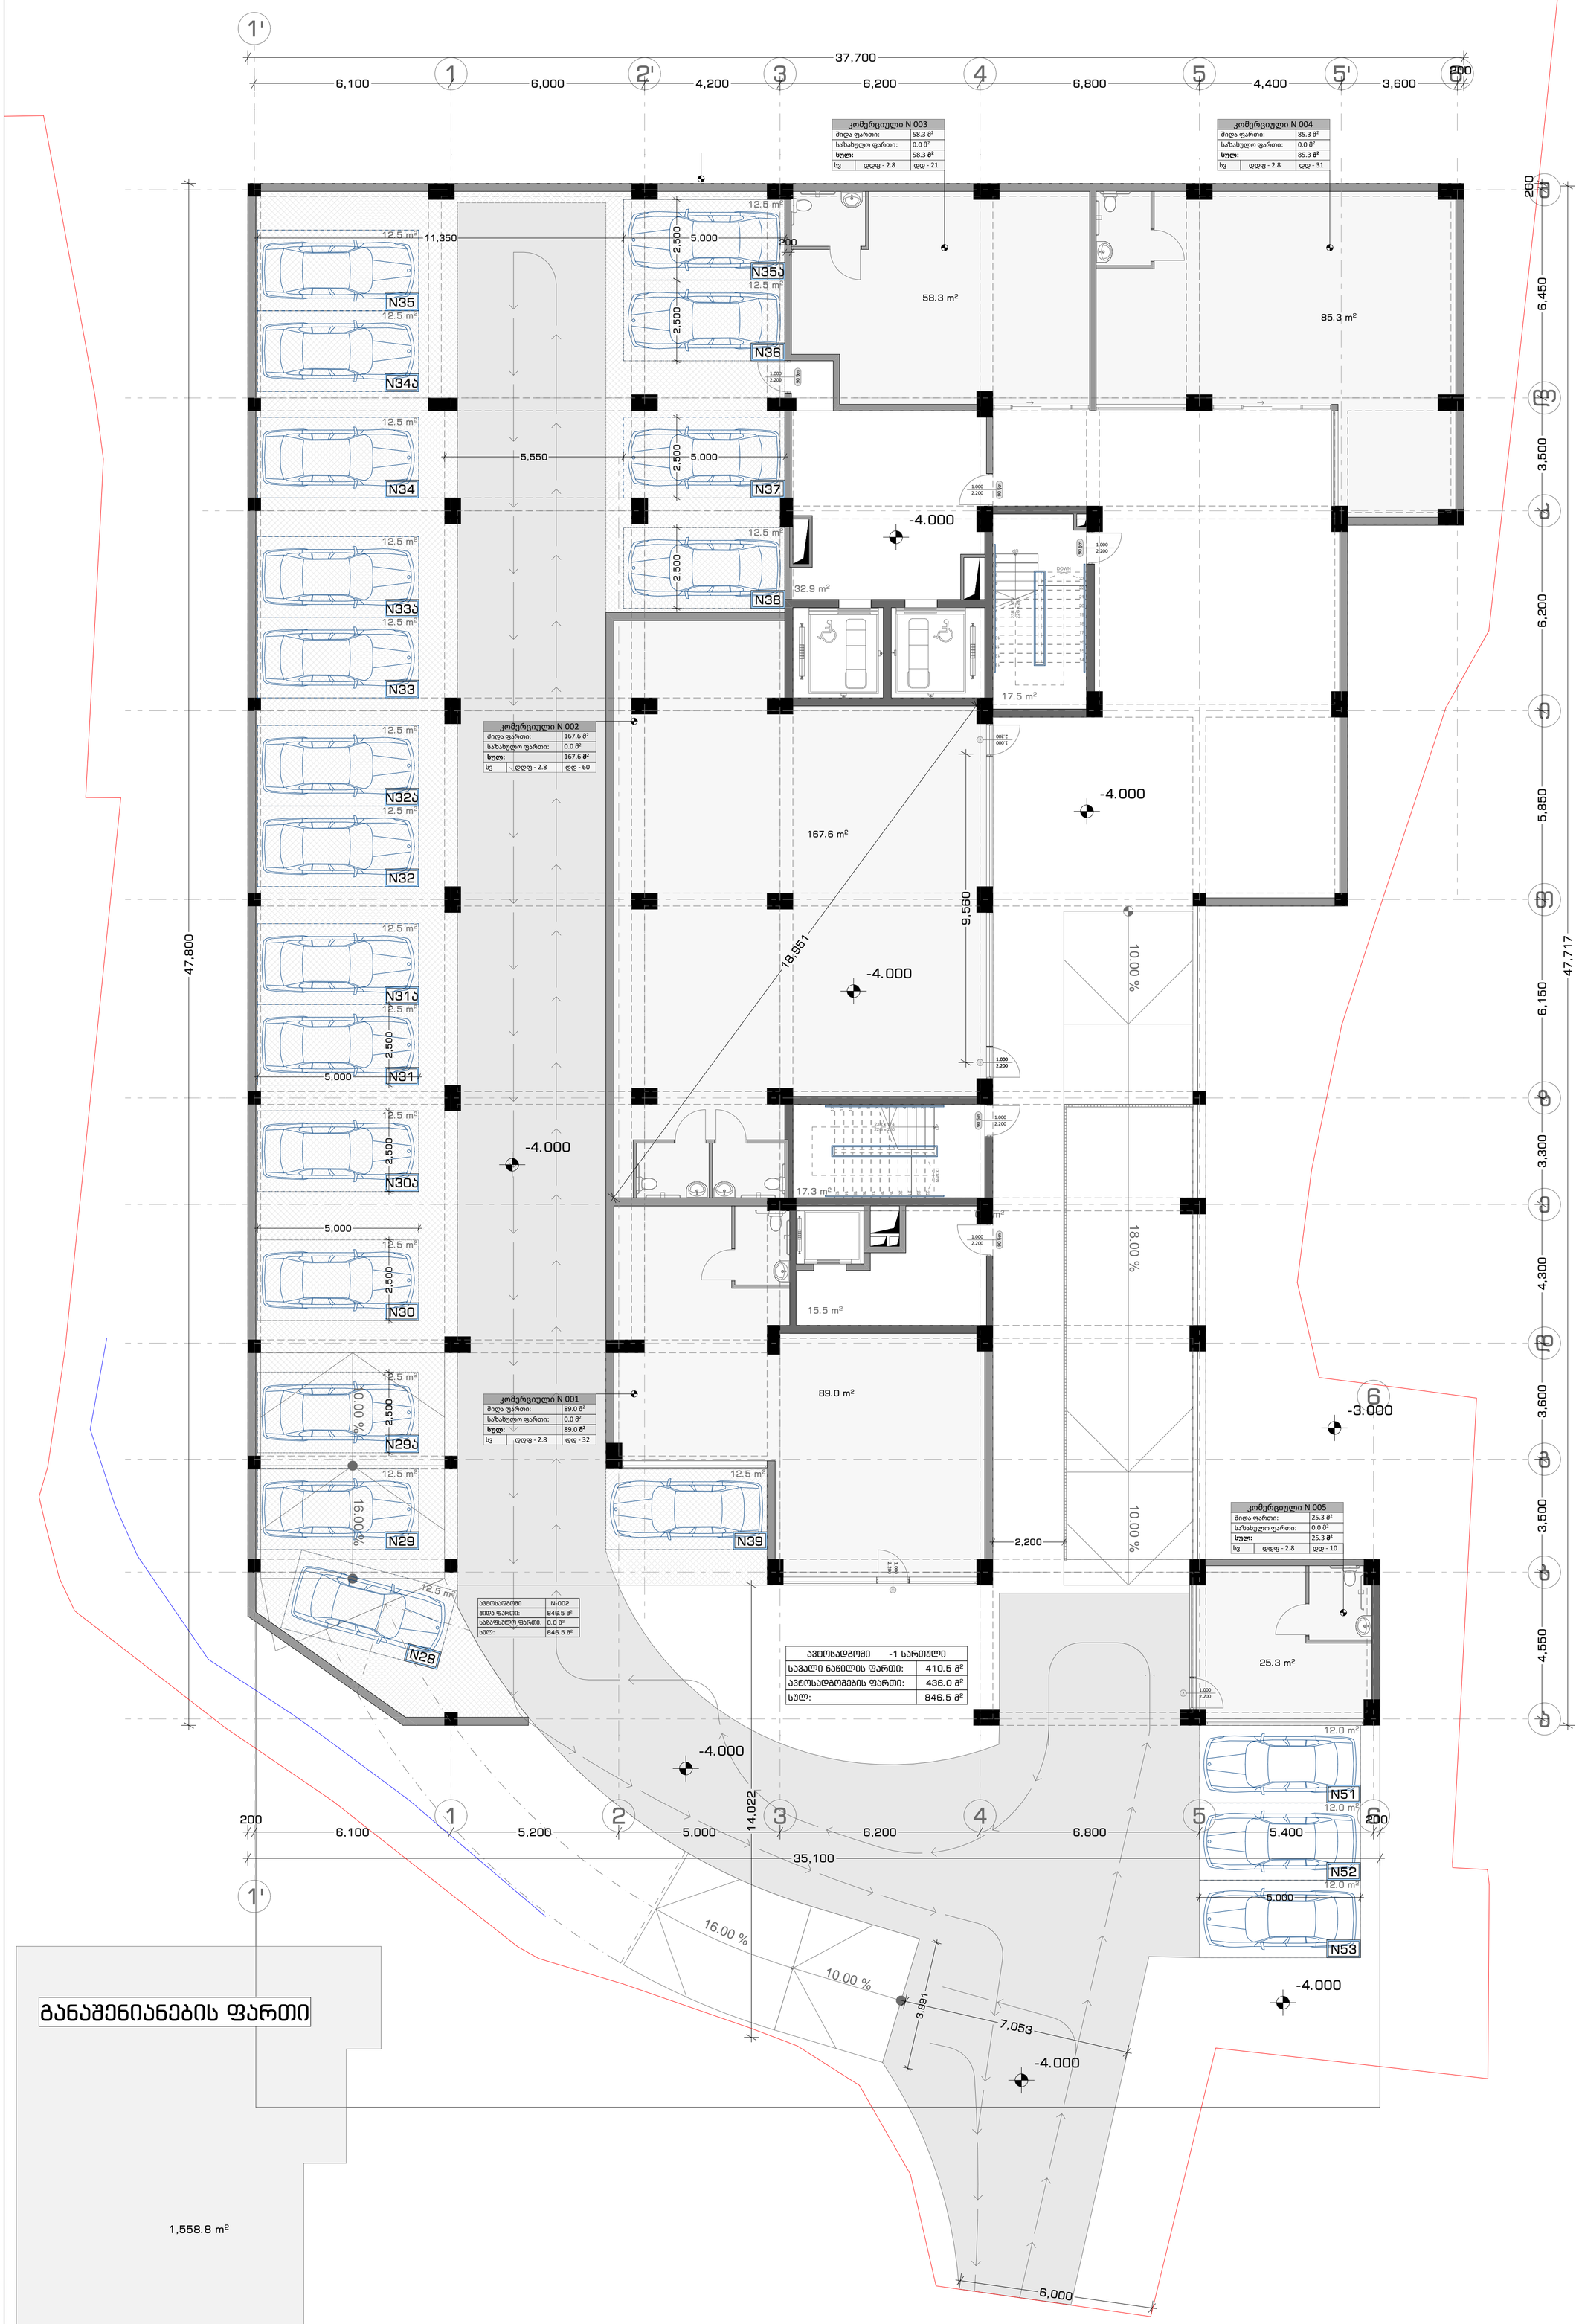

განაშენიანების ფართი

1,558.8 m²

არქიტექტურული ნახაზი

ტექ. ეკონომიკური მაჩვენებლები

1. სადარბაზო და კიბის უჯრედი	103.1 მ²
2. ავტოსადგომი სულ	798.9 მ²
სავალი ნაწილი ფართი	462.9 მ²
ავტოსადგომების ფართი	336.0 მ²
3. დამხმარე	62.9 მ²
4. კომერციული	0.0 მ²
5. საცხოვრებელი	0.0 მ²
6. საზაფხულო	83.0 მ²
კ1	0.0 მ²
კ2	0.0 მ²
კ3	0.0 მ²
განაშენიანების ფართი	1558.8 მ²

პირობითი ნიშნები

ბინის ფართი:

ბინა N 001	
მიწა ფართი:	115.5 მ²
საზაფხულო ფართი:	21.2 მ²
სულ:	136.7 მ²

- გასასვლელამდე სავალი მანძილი
- გასასვლელებს შორის დაცილება
- 3 საათიანი ცეცხლმედეგობა
- 2 საათიანი ცეცხლმედეგობა
- 1 საათიანი ცეცხლმედეგობა
- სახანძრო სახელო
- 90 წთ — კარის ცეცხლმედეგობა და ნომერი (1 000 / 2 100, D - 01)
- სტრუქტურული ღერძი
- +0.00 ნიშნული
- ბლოკის კედელი
- ბეტონის კედელი
- საყრდენი კოლონა

შენიშვნები

1. ნახაზი მომზადებული მისაწვდომობის სტანდარტების მიხედვით.

2. ზომები მოცემულია მილიმეტრებში.

3. ხანძარსაწინააღმდეგო მანძილები საზოგადოებრივი ქუჩის და უკანა ეზოს მხარეს 9.0 მეტრზე მეტია.

4. ლიფტის შახტა აღჭურვილი იქნება ჰაერის დაწნევის სისტემით.

5. ჰაერის დაწნევის სისტემა უზრუნველყოფილი იქნება სათადარიგო ელმომარაგებით.

6. დენის გათიშვის შემთხვევაში სათადარიგო ელექტროსისტემა ავტომატურად გაანათებს გასასვლელ სამუალებებს.

7. კონსტრუქციული პროექტის დამუშავებისას დაცული იქნას I-B კონსტრუქციის ტიპის მოთხოვნები.

8. ხანძარსაწინააღმდეგო დაცვის სისტემების საინჟინრო დოკუმენტაცია დამუშავდეს 28.01.16 წ. #41 დადგენილების შესაბამისად.

ობიექტი	მრავალბინიანი საცხოვრებელი სახლი
მისამართი	ქალაქი თბილისი, ლევან გოთუას ქუჩა N24ა ს.კ. 01.10.13.004.237
არქიტექტორი	ლ. ოქროპირიძე
ნახაზი	-I სართული
ფურცლის ზომა	A1 (841X594mm)
მასშტაბი	1:100
ფურცლის ნომერი	A.01
	თბილისი 2022 წ.

I სართული

განაშენიანების ფართი

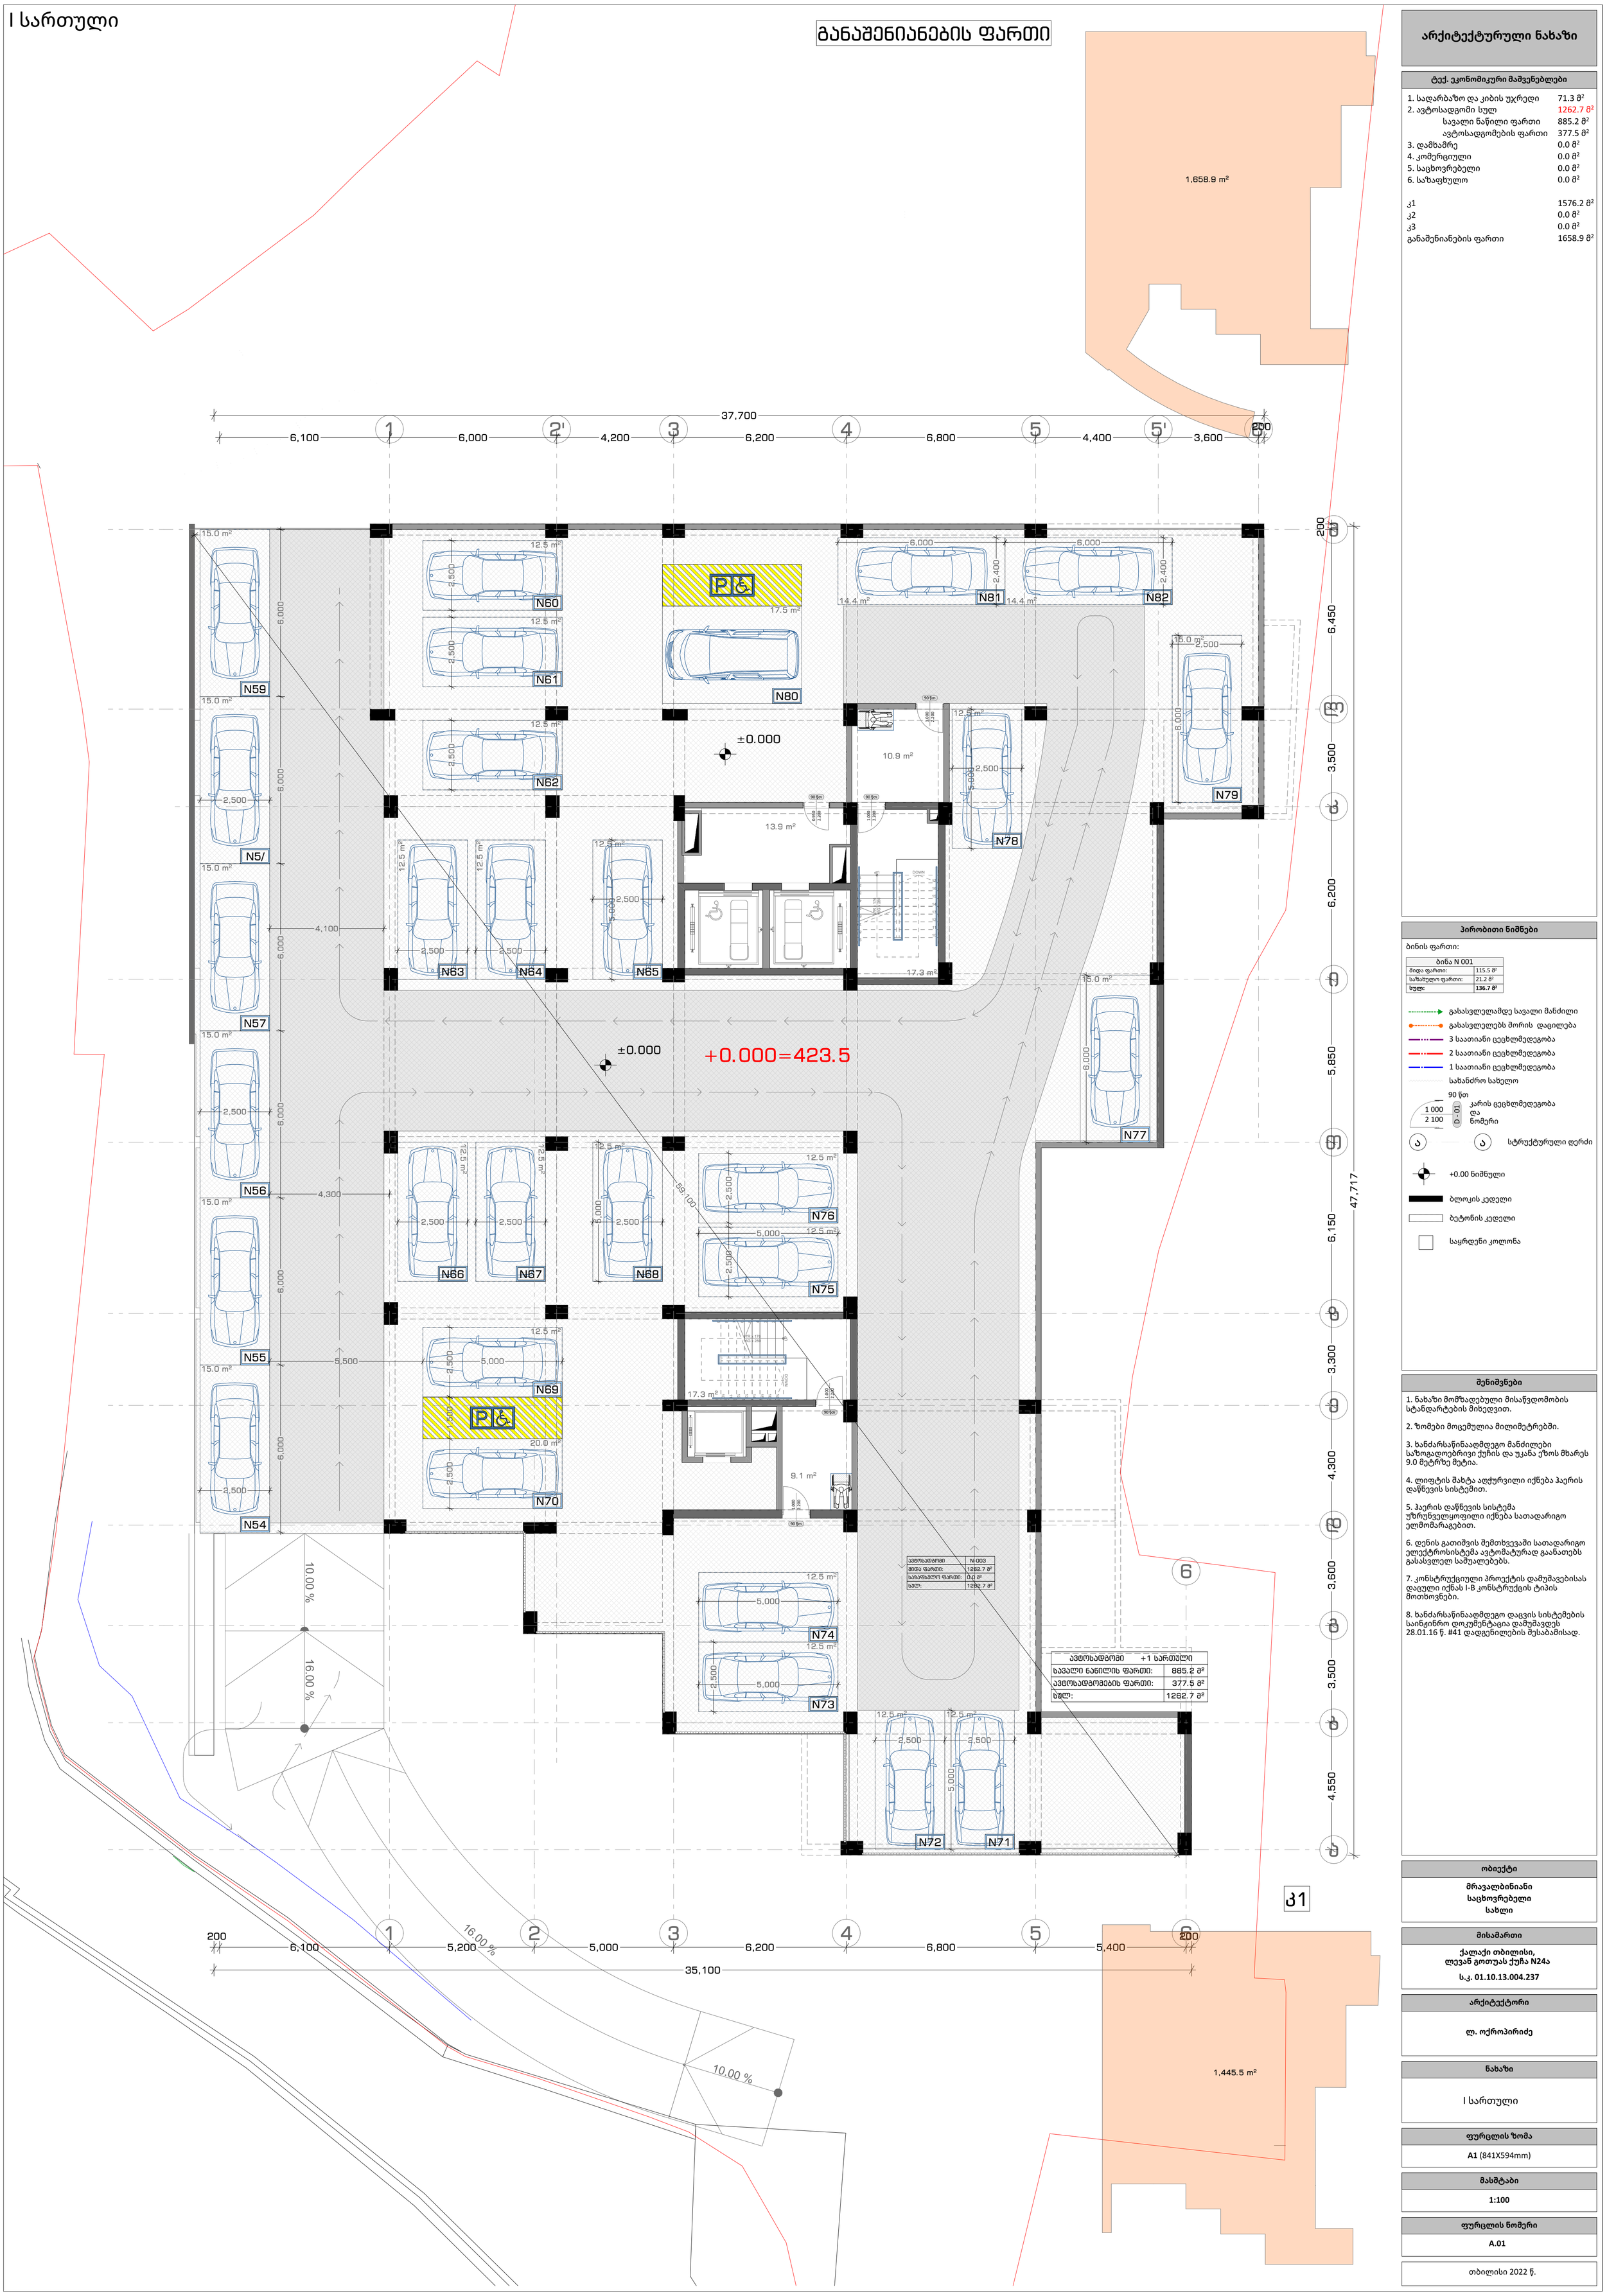

არქიტექტურული ნახაზი

ტექ. ეკონომიკური მაჩვენებლები

1. სადარბაზო და კიბის უჯრედი	71.3 მ²
2. ავტოსადგომი სულ	1262.7 მ²
სავალი ნაწილი ფართი	885.2 მ²
ავტოსადგომების ფართი	377.5 მ²
3. დამხმარე	0.0 მ²
4. კომერციული	0.0 მ²
5. საცხოვრებელი	0.0 მ²
6. საზაფხულო	0.0 მ²
კ1	1576.2 მ²
კ2	0.0 მ²
კ3	0.0 მ²
განაშენიანების ფართი	1658.9 მ²

პირობითი ნიშნები

ბინის ფართი:

ბინა N 001	
მიწა ფართი:	115.5 მ²
საზაფხულო ფართი:	21.2 მ²
სულ:	136.7 მ²

- გასასვლელამდე სავალი მანძილი
- გასასვლელებს შორის დაცილება
- 3 საათიანი ცეცხლმედეგობა
- 2 საათიანი ცეცხლმედეგობა
- 1 საათიანი ცეცხლმედეგობა
- სახანძრო სახელო
- 90 წთ
- 1 000 / 2 100 — D - 01 — კარის ცეცხლმედეგობა და ნომერი
- ა — ა — სტრუქტურული ღერძი
- +0.00 ნიშნული
- ბლოკის კედელი
- ბეტონის კედელი
- საყრდენი კოლონა

შენიშვნები

1. ნახაზი მომზადებული მისაწვდომობის სტანდარტების მიხედვით.

2. ზომები მოცემულია მილიმეტრებში.

3. ხანძარსაწინააღმდეგო მანძილები საზოგადოებრივი ქუჩის და უკანა ეზოს მხარეს 9.0 მეტრზე მეტია.

4. ლიფტის შახტა აღჭურვილი იქნება ჰაერის დაწნევის სისტემით.

5. ჰაერის დაწნევის სისტემა უზრუნველყოფილი იქნება სათადარიგო ელმომარაგებით.

6. დენის გათიშვის შემთხვევაში სათადარიგო ელექტროსისტემა ავტომატურად გაანათებს გასასვლელ სამუალებებს.

7. კონსტრუქციული პროექტის დამუშავებისას დაცული იქნას I-B კონსტრუქციის ტიპის მოთხოვნები.

8. ხანძარსაწინააღმდეგო დაცვის სისტემების საინჟინრო დოკუმენტაცია დამუშავდეს 28.01.16 წ. #41 დადგენილების შესაბამისად.

ობიექტი

მრავალბინიანი საცხოვრებელი სახლი

მისამართი

ქალაქი თბილისი, ლევან გოთუას ქუჩა N24ა

ს.კ. 01.10.13.004.237

არქიტექტორი

ლ. ოქროპირიძე

ნახაზი

I სართული

ფურცლის ზომა

A1 (841X594mm)

მასშტაბი

1:100

ფურცლის ნომერი

A.01

თბილისი 2022 წ.

II სართული



განაშენიანების ფართი

კ2

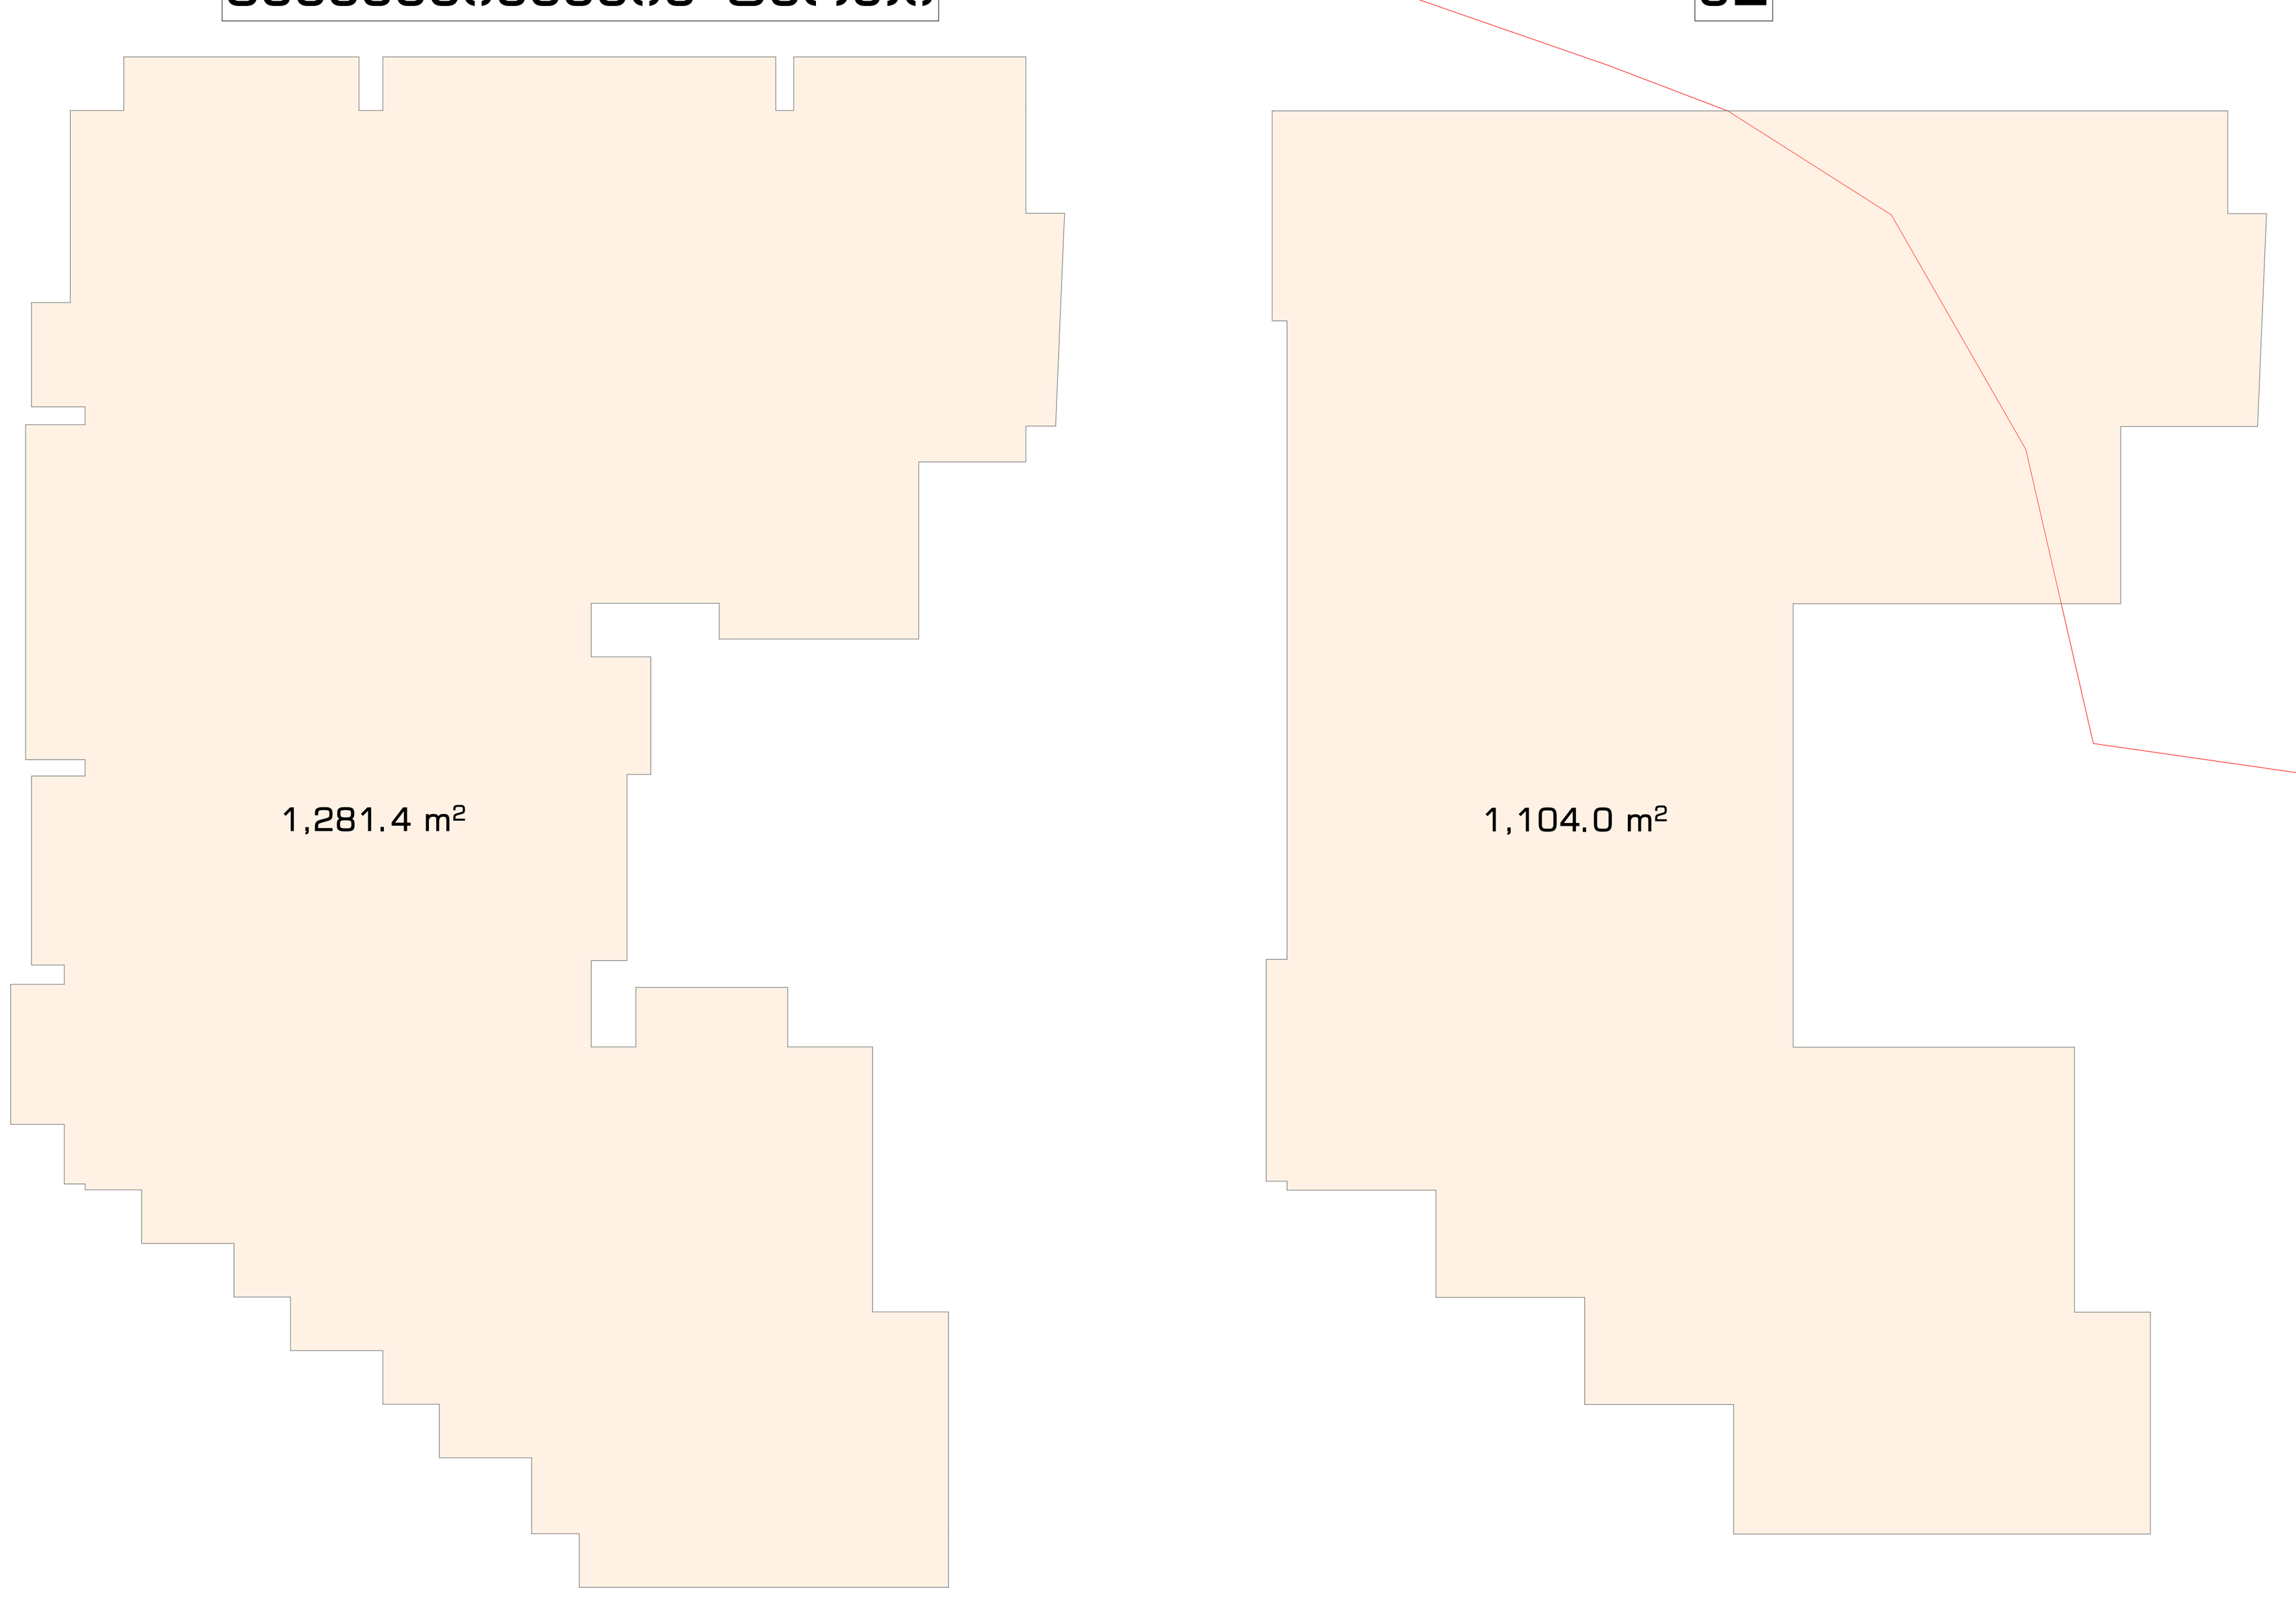

არქიტექტურული ნახაზი

ტექ. ეკონომიკური მაჩვენებლები

1. სადარბაზო და კიბის უჯრედი	148.0 მ²
2. ავტოსადგომი	0.0 მ²
3. დამხამრე	3.2 მ²
4. კომერციული	0.0 მ²
5. საცხოვრებელი	832.2 მ²
6. საზაფხულო	173.3 მ²
კ1	0.0 მ²
კ2	1104.0 მ²
კ3	0.0 მ²
განაშენიანების ფართი	1284.2 მ²

პირობითი ნიშნები

ბინის ფართი:

ბინა N 001	
შიდა ფართი:	115.5 მ²
საზაფხულო ფართი:	21.2 მ²
სულ:	**136.7 მ²**

- გასასვლელამდე სავალი მანძილი
- გასასვლელებს შორის დაცილება
- 3 საათიანი ცეცხლმედეგობა
- 2 საათიანი ცეცხლმედეგობა
- 1 საათიანი ცეცხლმედეგობა
- სახანძრო სახელო
- 90 წთ, 1 000 / 2 100, D - 01 — კარის ცეცხლმედეგობა და ნომერი
- ა — ა სტრუქტურული ღერძი
- +0.00 ნიშნული
- ბლოკის კედელი
- ბეტონის კედელი
- საყრდენი კოლონა

შენიშვნები

1. ნახაზი მომზადებული მისაწვდომობის სტანდარტების მიხედვით.

2. ზომები მოცემულია მილიმეტრებში.

3. ხანძარსაწინააღმდეგო მანძილები საზოგადოებრივი ქუჩის და უკანა ეზოს მხარეს 9.0 მეტრზე მეტია.

4. ლიფტის შახტა აღჭურვილი იქნება ჰაერის დაწნევის სისტემით.

5. ჰაერის დაწნევის სისტემა უზრუნველყოფილი იქნება სათადარიგო ელმომარაგებით.

6. დენის გათიშვის შემთხვევაში სათადარიგო ელექტროსისტემა ავტომატურად გაანათებს გასასვლელ საშუალებებს.

7. კონსტრუქციული პროექტის დამუშავებისას დაცული იქნას I-B კონსტრუქცის ტიპის მოთხოვნები.

8. ხანძარსაწინააღმდეგო დაცვის სისტემების საინჟინრო დოკუმენტაცია დამუშავდეს 28.01.16 წ. #41 დადგენილების შესაბამისად.

ობიექტი

მრავალბინიანი საცხოვრებელი სახლი

მისამართი

ქალაქი თბილისი, ლევან გოთუას ქუჩა N24ა

ს.კ. 01.10.13.004.237

არქიტექტორი

ლ. ოქროპირიძე

ნახაზი

II სართული

ფურცლის ზომა

A1 (841X594mm)

მასშტაბი

1:100

ფურცლის ნომერი

A.01

თბილისი 2022 წ.

III სართული



განაშენიანების ფართი

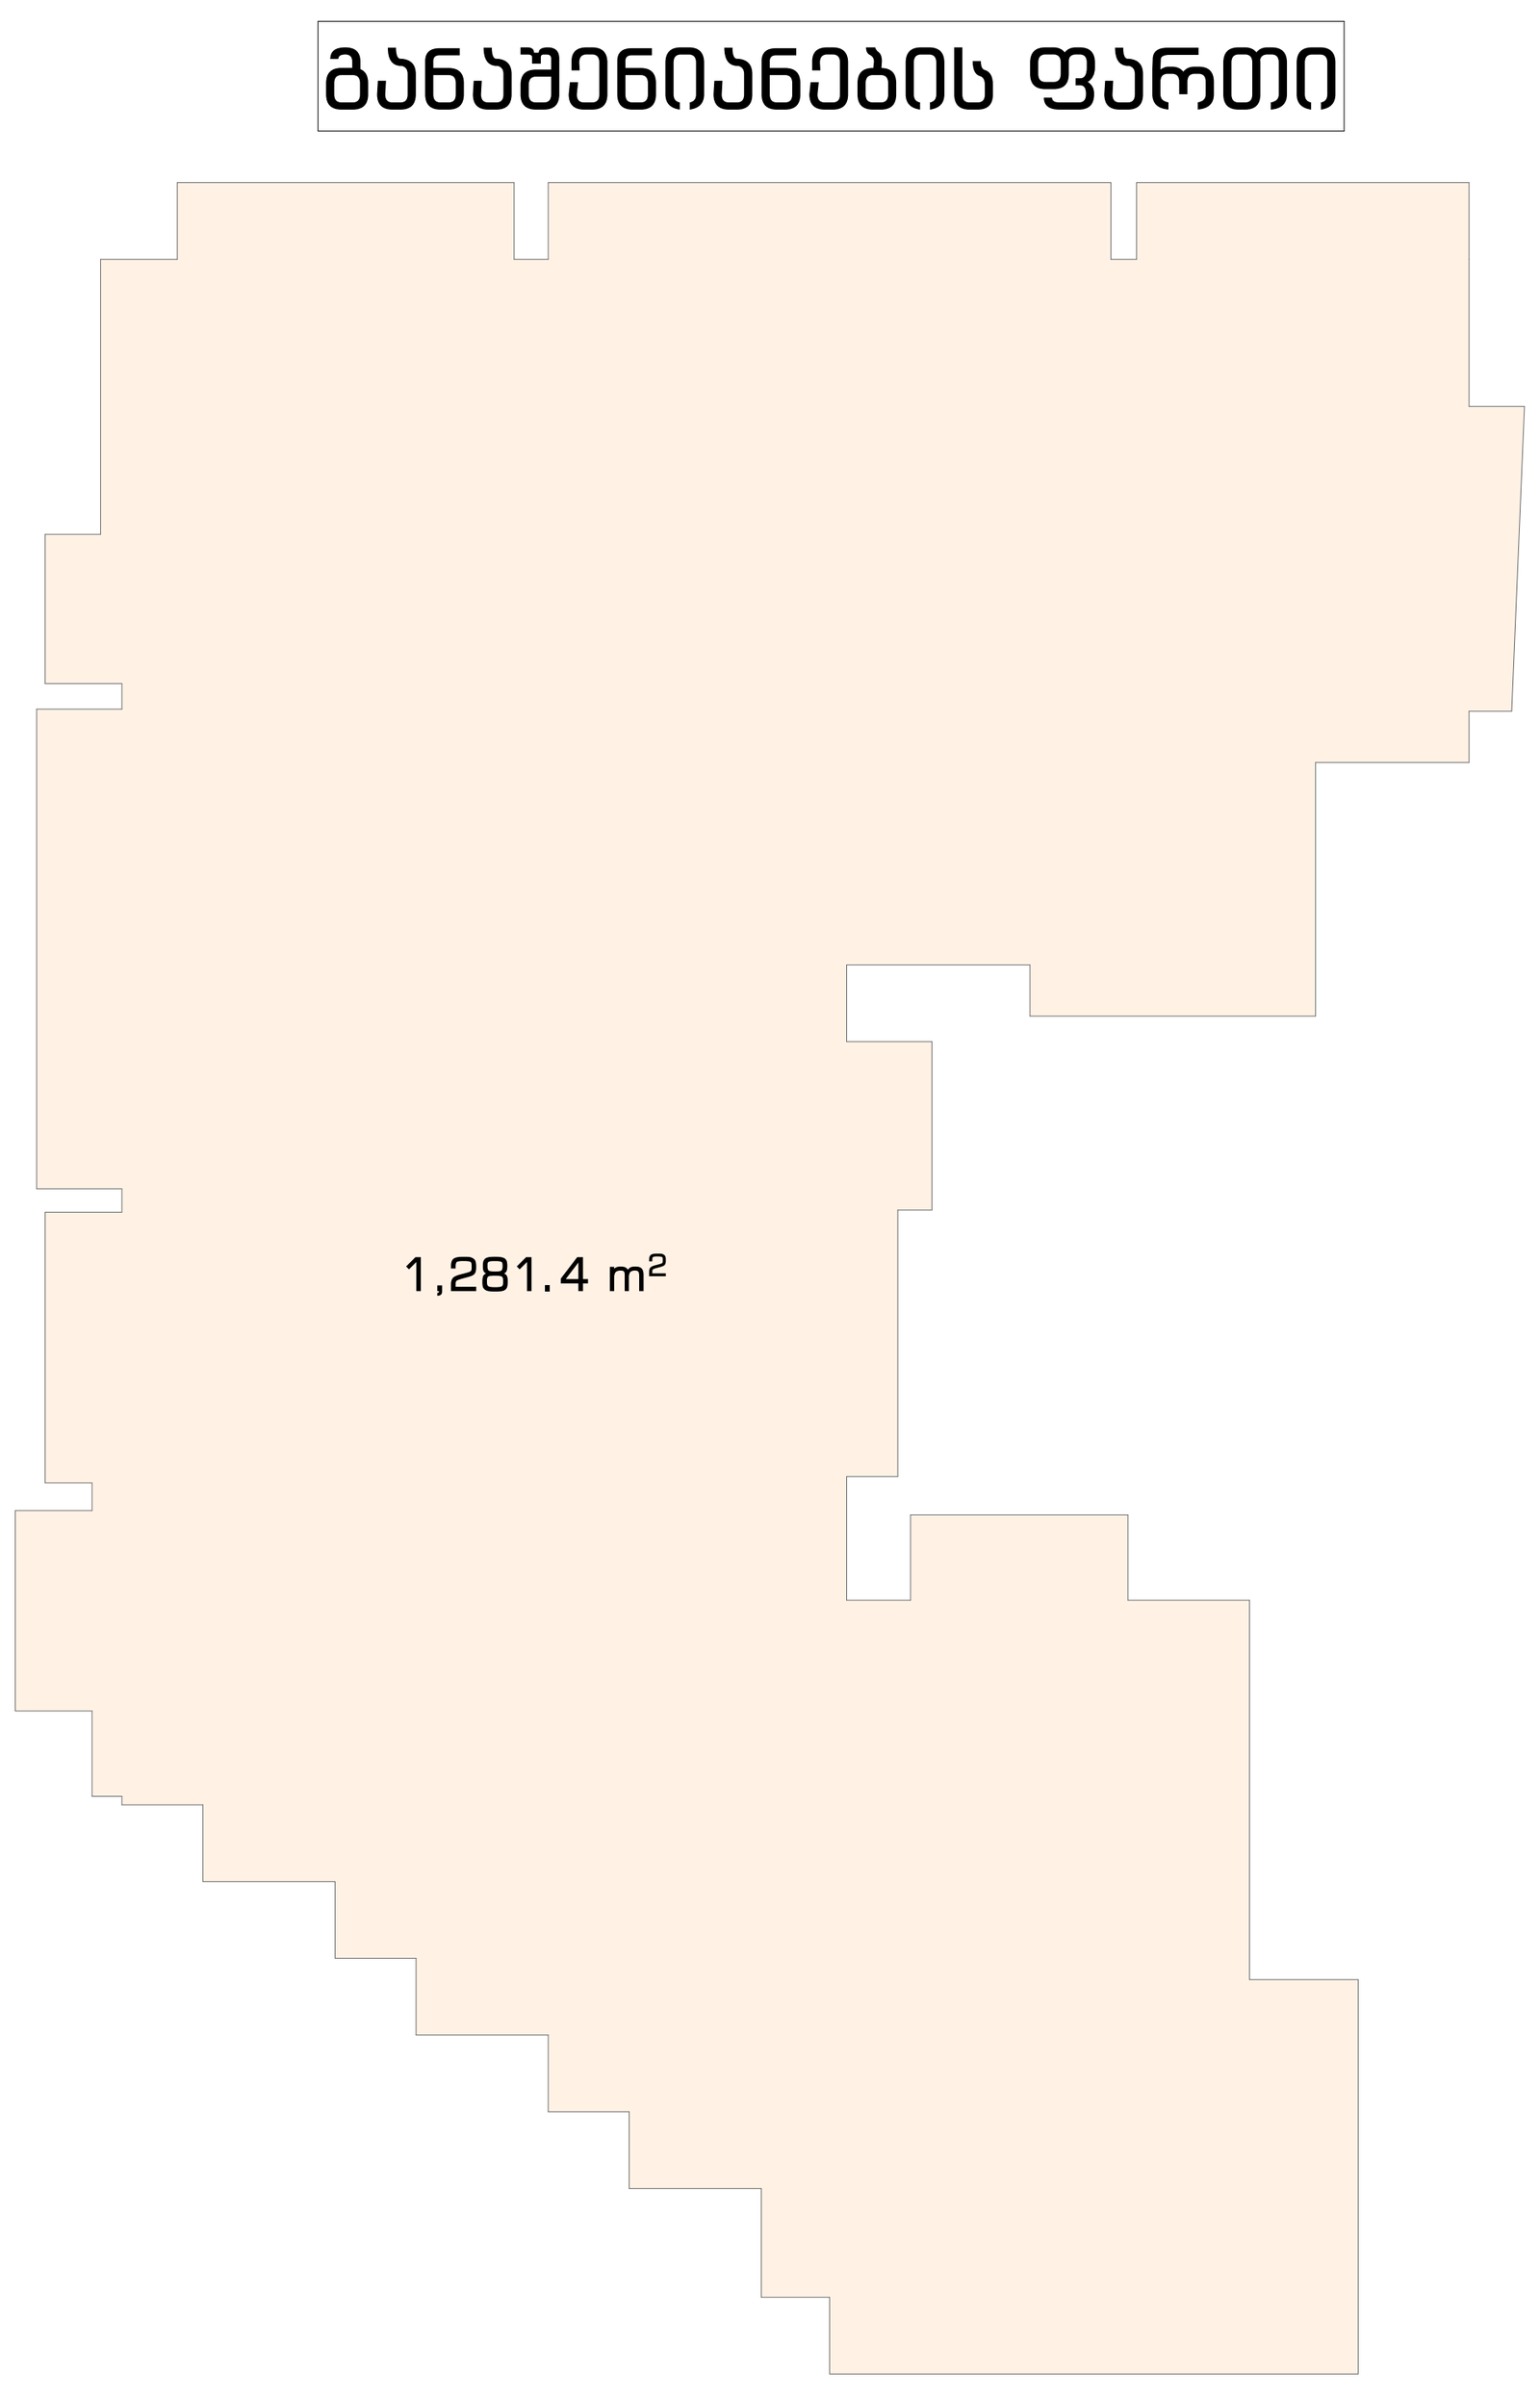

კ2

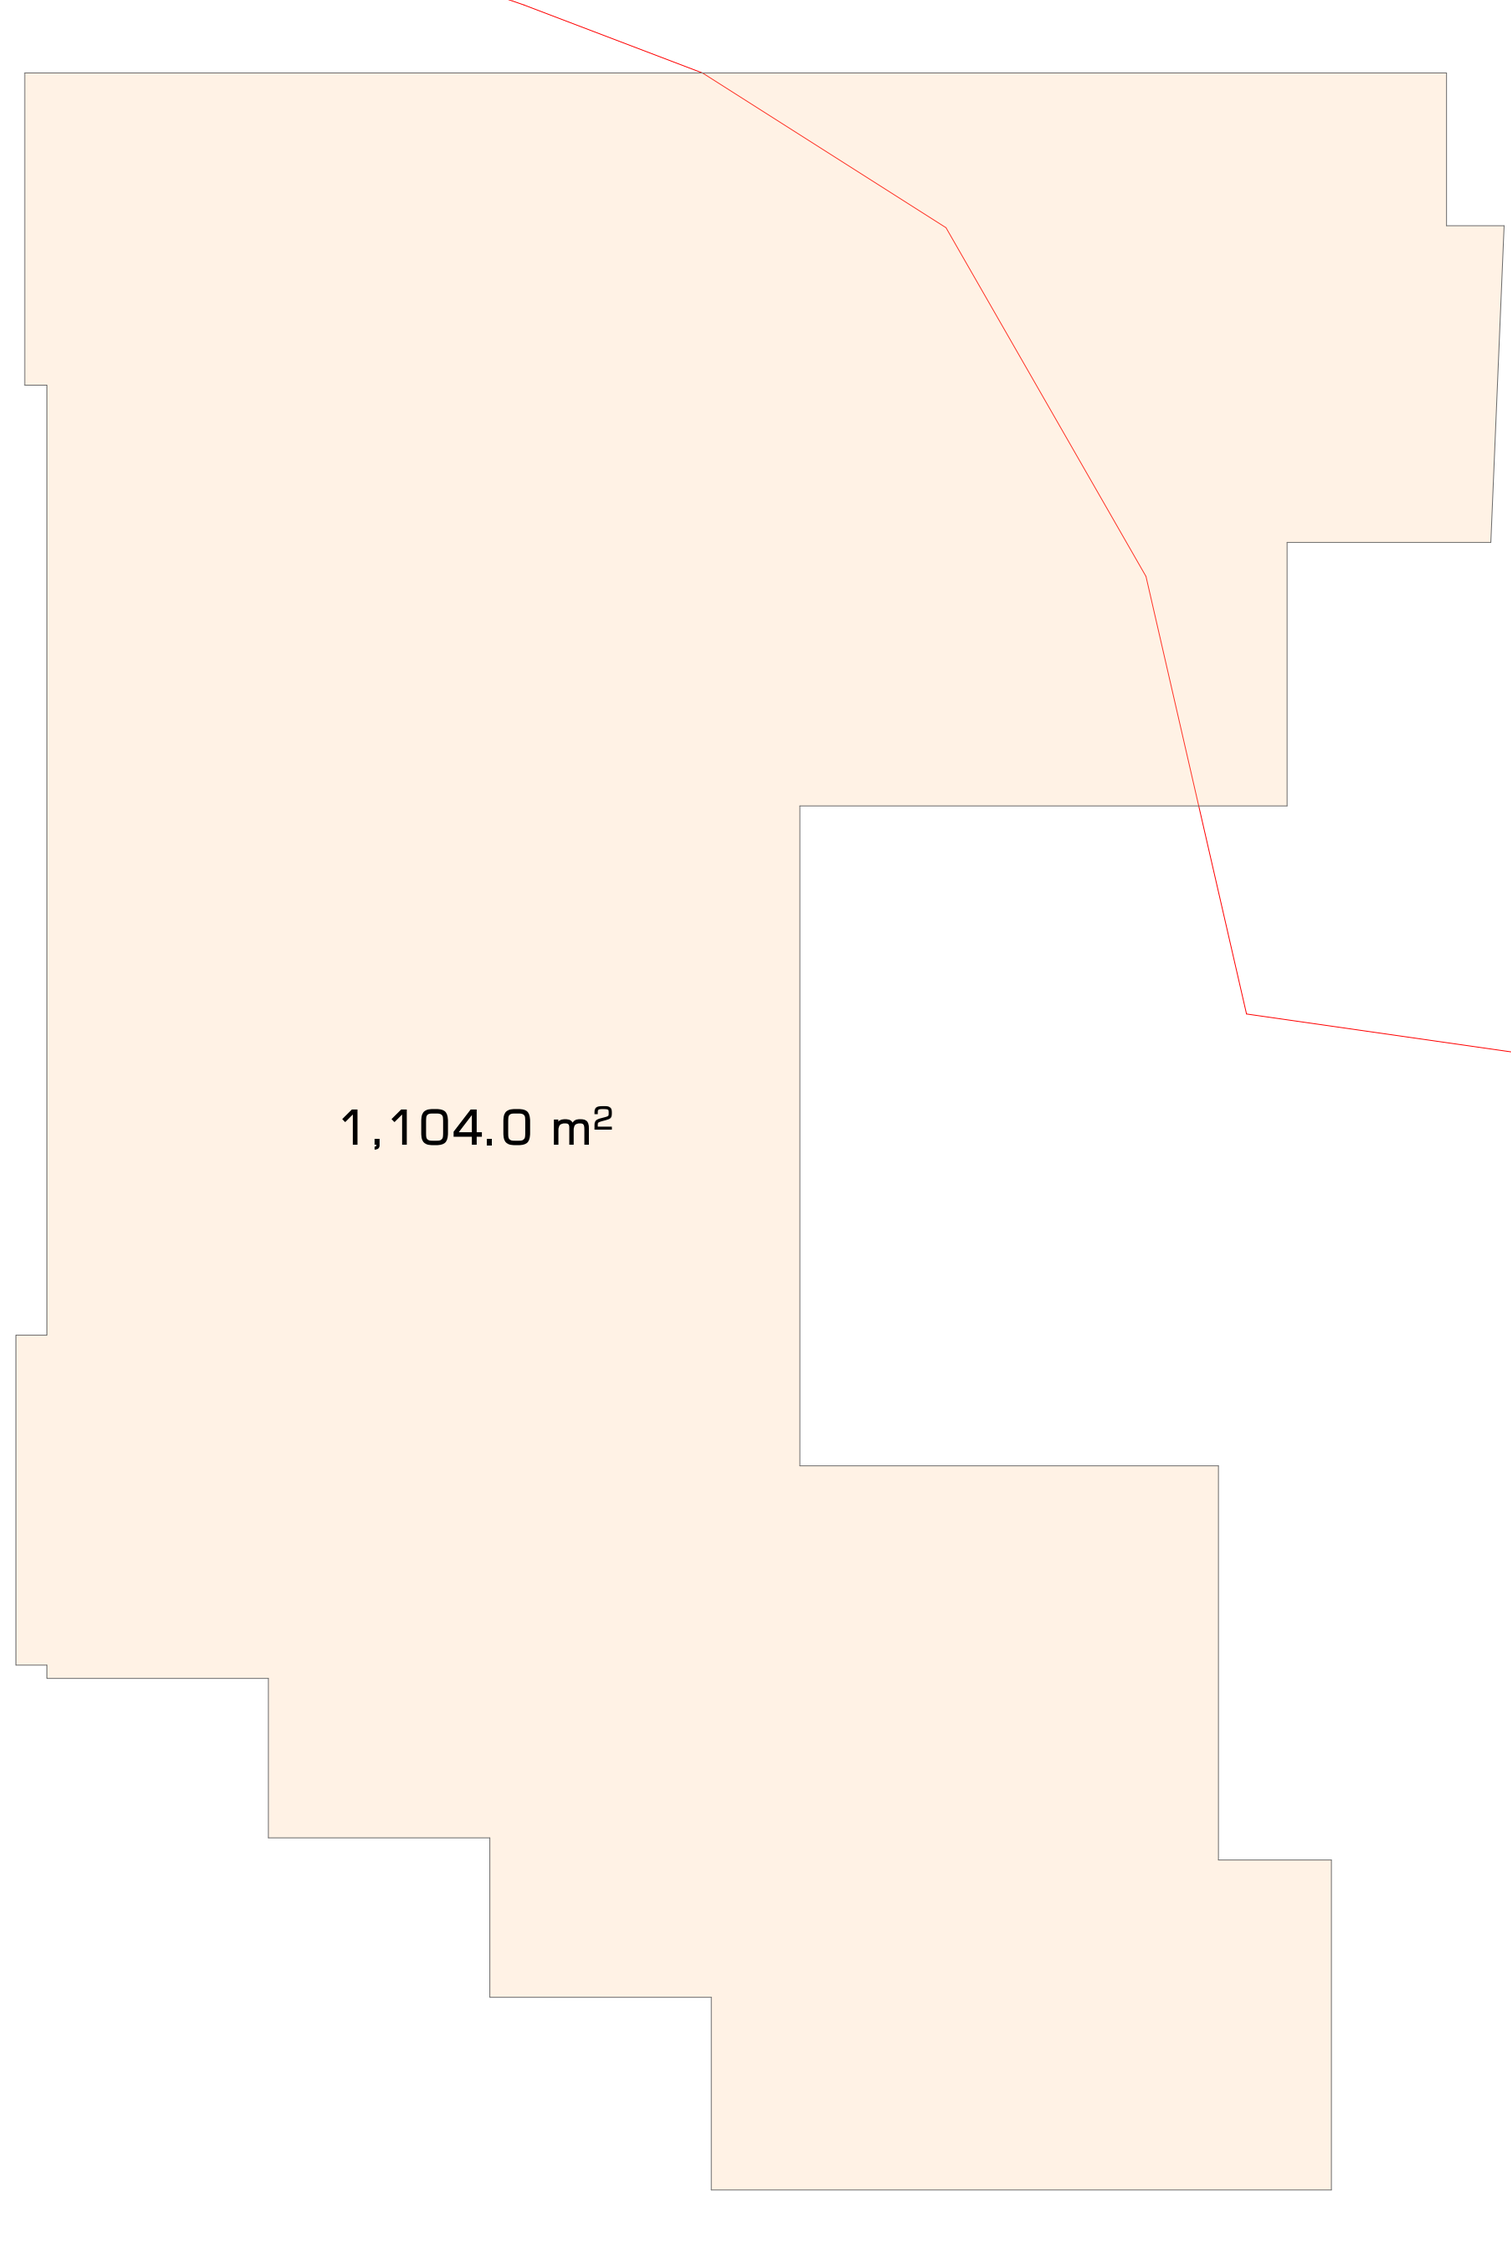

არქიტექტურული ნახაზი

ტექ. ეკონომიკური მაჩვენებლები

1. სადარბაზო და კიბის უჯრედი	148.0 მ²
2. ავტოსადგომი	0.0 მ²
3. დამხამრე	3.2 მ²
4. კომერციული	0.0 მ²
5. საცხოვრებელი	831.1 მ²
6. საზაფხულო	173.3 მ²
კ1	0.0 მ²
კ2	1104.0 მ²
კ3	0.0 მ²
განაშენიანების ფართი	1284.2 მ²

პირობითი ნიშნები

ბინის ფართი:

ბინა N 001	
შიდა ფართი:	115.5 მ²
საზაფხულო ფართი:	21.2 მ²
სულ:	**136.7 მ²**

- გასასვლელამდე სავალი მანძილი
- გასასვლელებს შორის დაცილება
- 3 საათიანი ცეცხლმედეგობა
- 2 საათიანი ცეცხლმედეგობა
- 1 საათიანი ცეცხლმედეგობა
- სახანძრო სახელო
- 90 წთ, 1 000, 2 100, D - 01 — კარის ცეცხლმედეგობა და ნომერი
- ა — ა სტრუქტურული ღერძი
- +0.00 ნიშნული
- ბლოკის კედელი
- ბეტონის კედელი
- საყრდენი კოლონა

შენიშვნები

1. ნახაზი მომზადებული მისაწვდომობის სტანდარტების მიხედვით.

2. ზომები მოცემულია მილიმეტრებში.

3. ხანძარსაწინააღმდეგო მანძილები საზოგადოებრივი ქუჩის და უკანა ეზოს მხარეს 9.0 მეტრზე მეტია.

4. ლიფტის შახტა აღჭურვილი იქნება ჰაერის დაწნევის სისტემით.

5. ჰაერის დაწნევის სისტემა უზრუნველყოფილი იქნება სათადარიგო ელმომარაგებით.

6. დენის გათიშვის შემთხვევაში სათადარიგო ელექტროსისტემა ავტომატურად გაანათებს გასასვლელ საშუალებებს.

7. კონსტრუქციული პროექტის დამუშავებისას დაცული იქნას I-B კონსტრუქცის ტიპის მოთხოვნები.

8. ხანძარსაწინააღმდეგო დაცვის სისტემების საინჟინრო დოკუმენტაცია დამუშავდეს 28.01.16 წ. #41 დადგენილების შესაბამისად.

ობიექტი

მრავალბინიანი საცხოვრებელი სახლი

მისამართი

ქალაქი თბილისი, ლევან გოთუას ქუჩა N24ა

ს.კ. 01.10.13.004.237

არქიტექტორი

ლ. ოქროპირიძე

ნახაზი

III სართული

ფურცლის ზომა

A1 (841X594mm)

მასშტაბი

1:100

ფურცლის ნომერი

A.01

თბილისი 2022 წ.

IV სართული



განაშენიანების ფართი

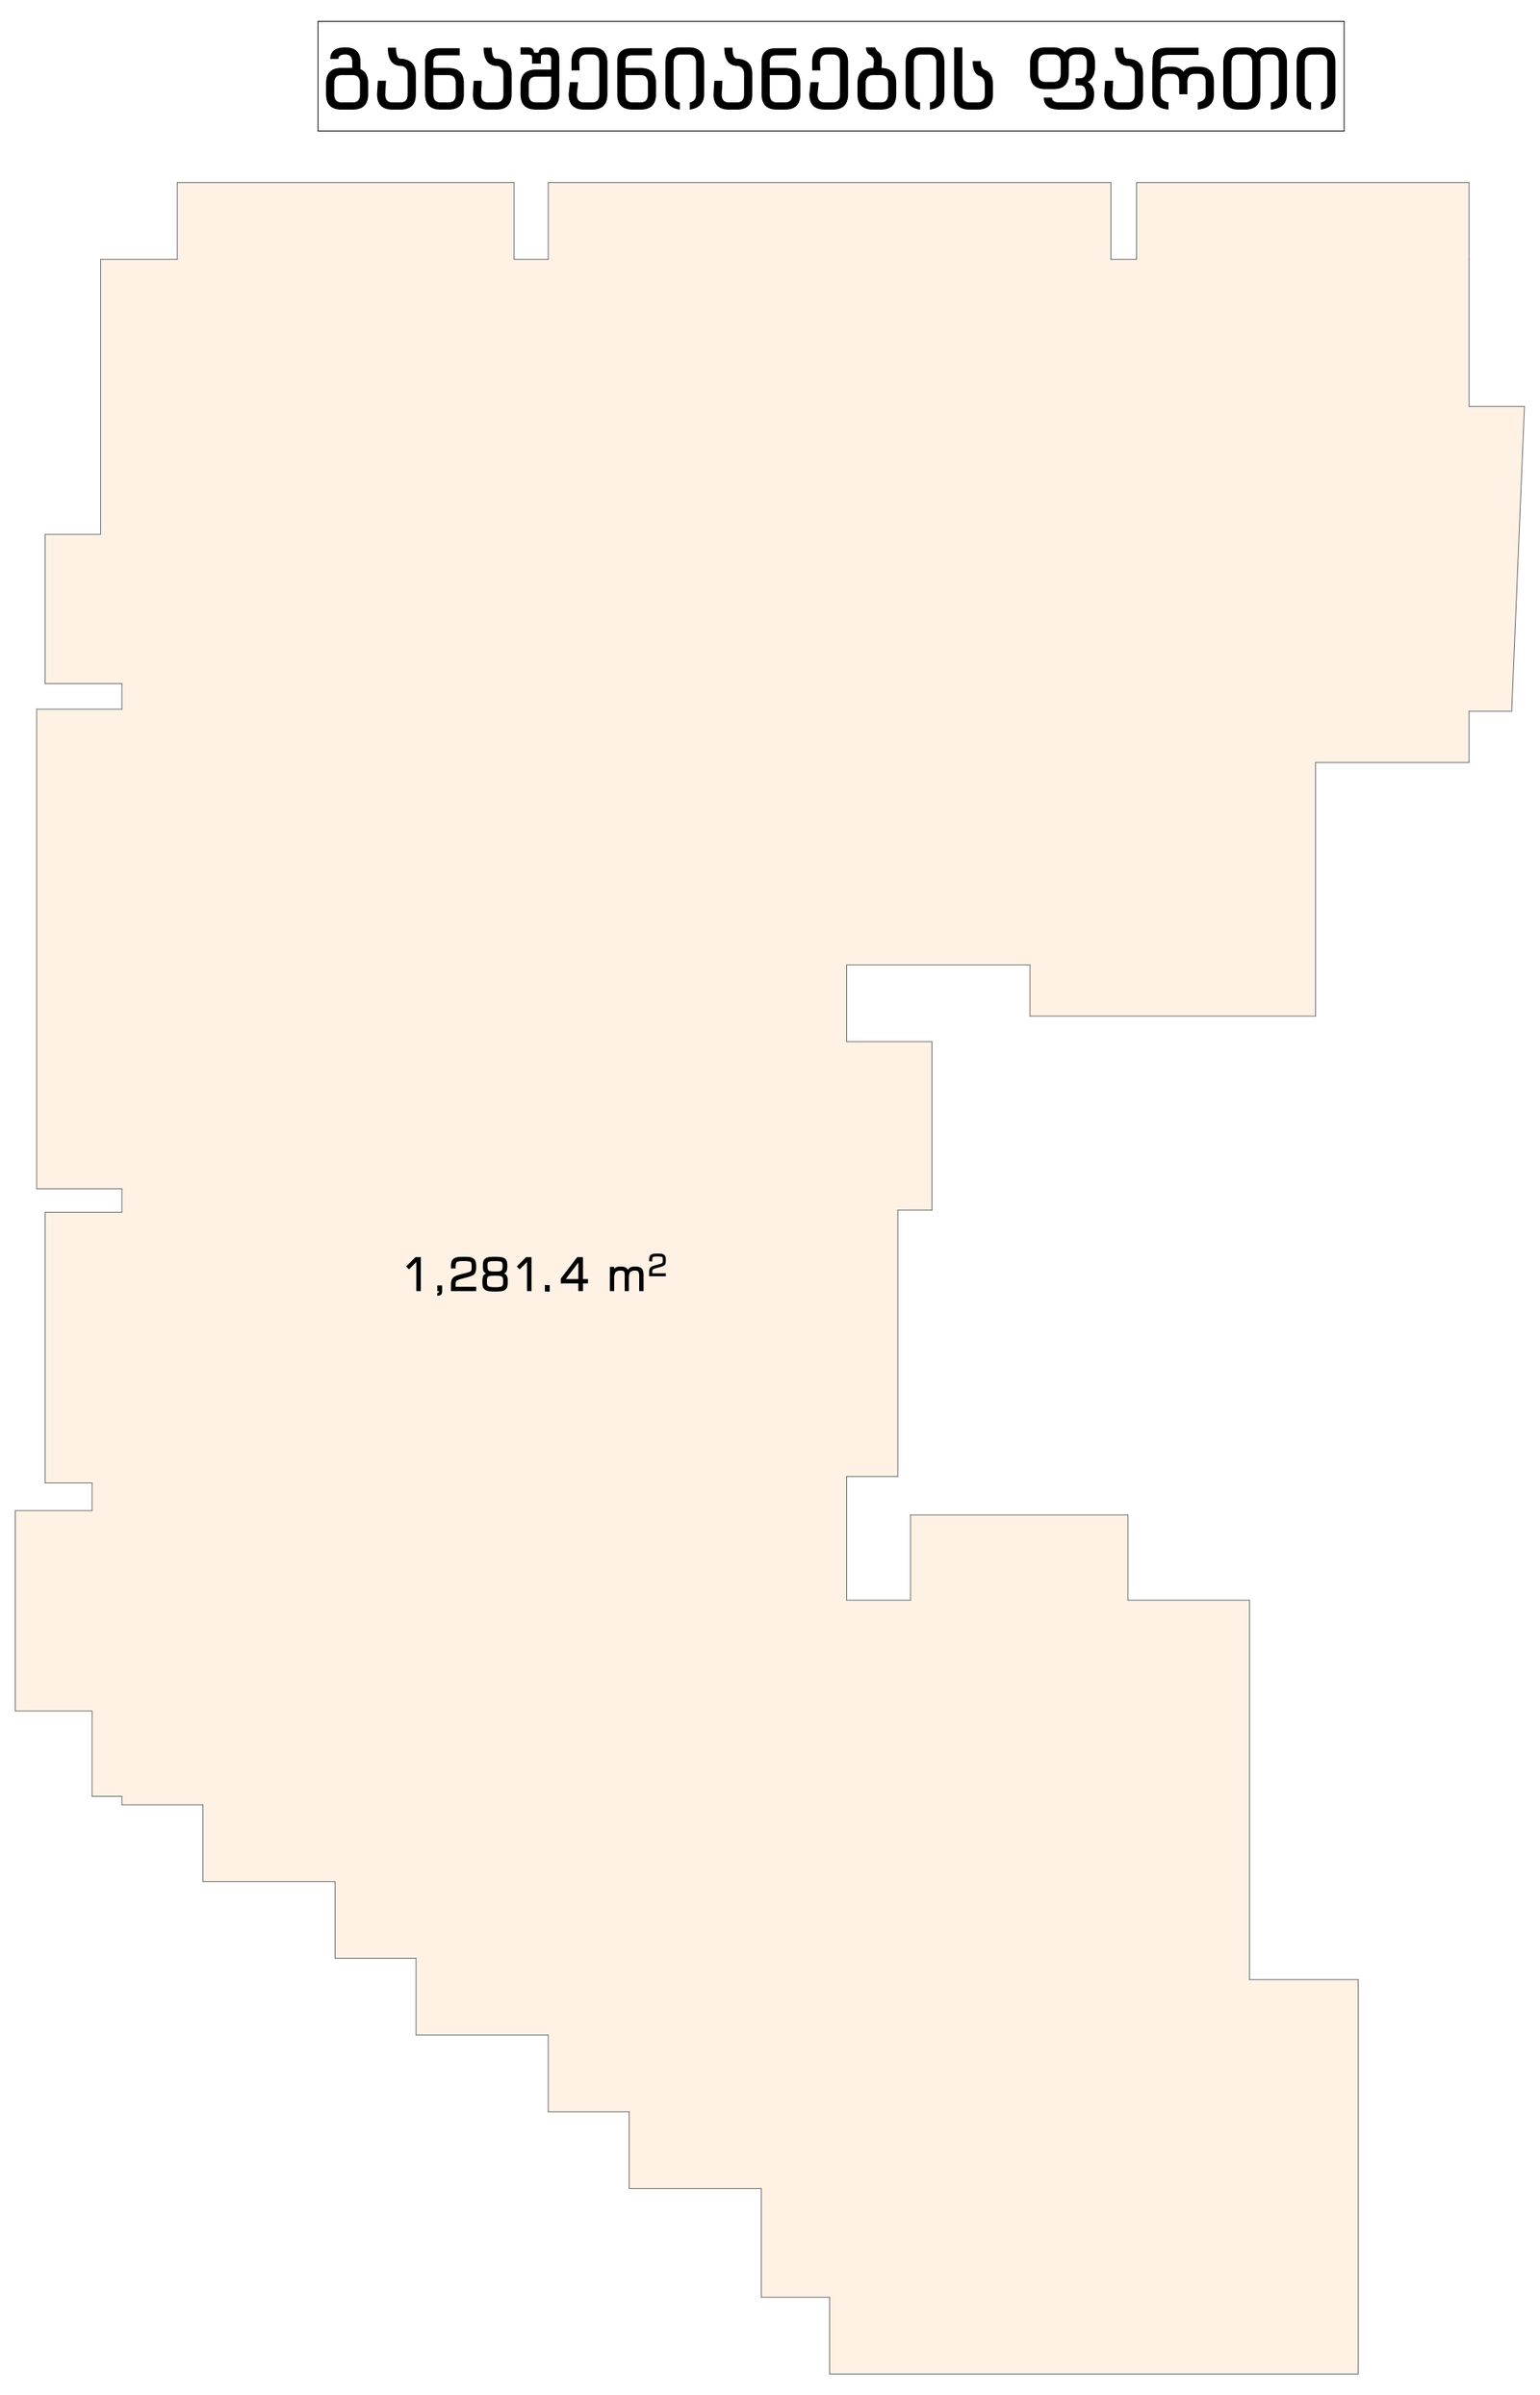

კ2

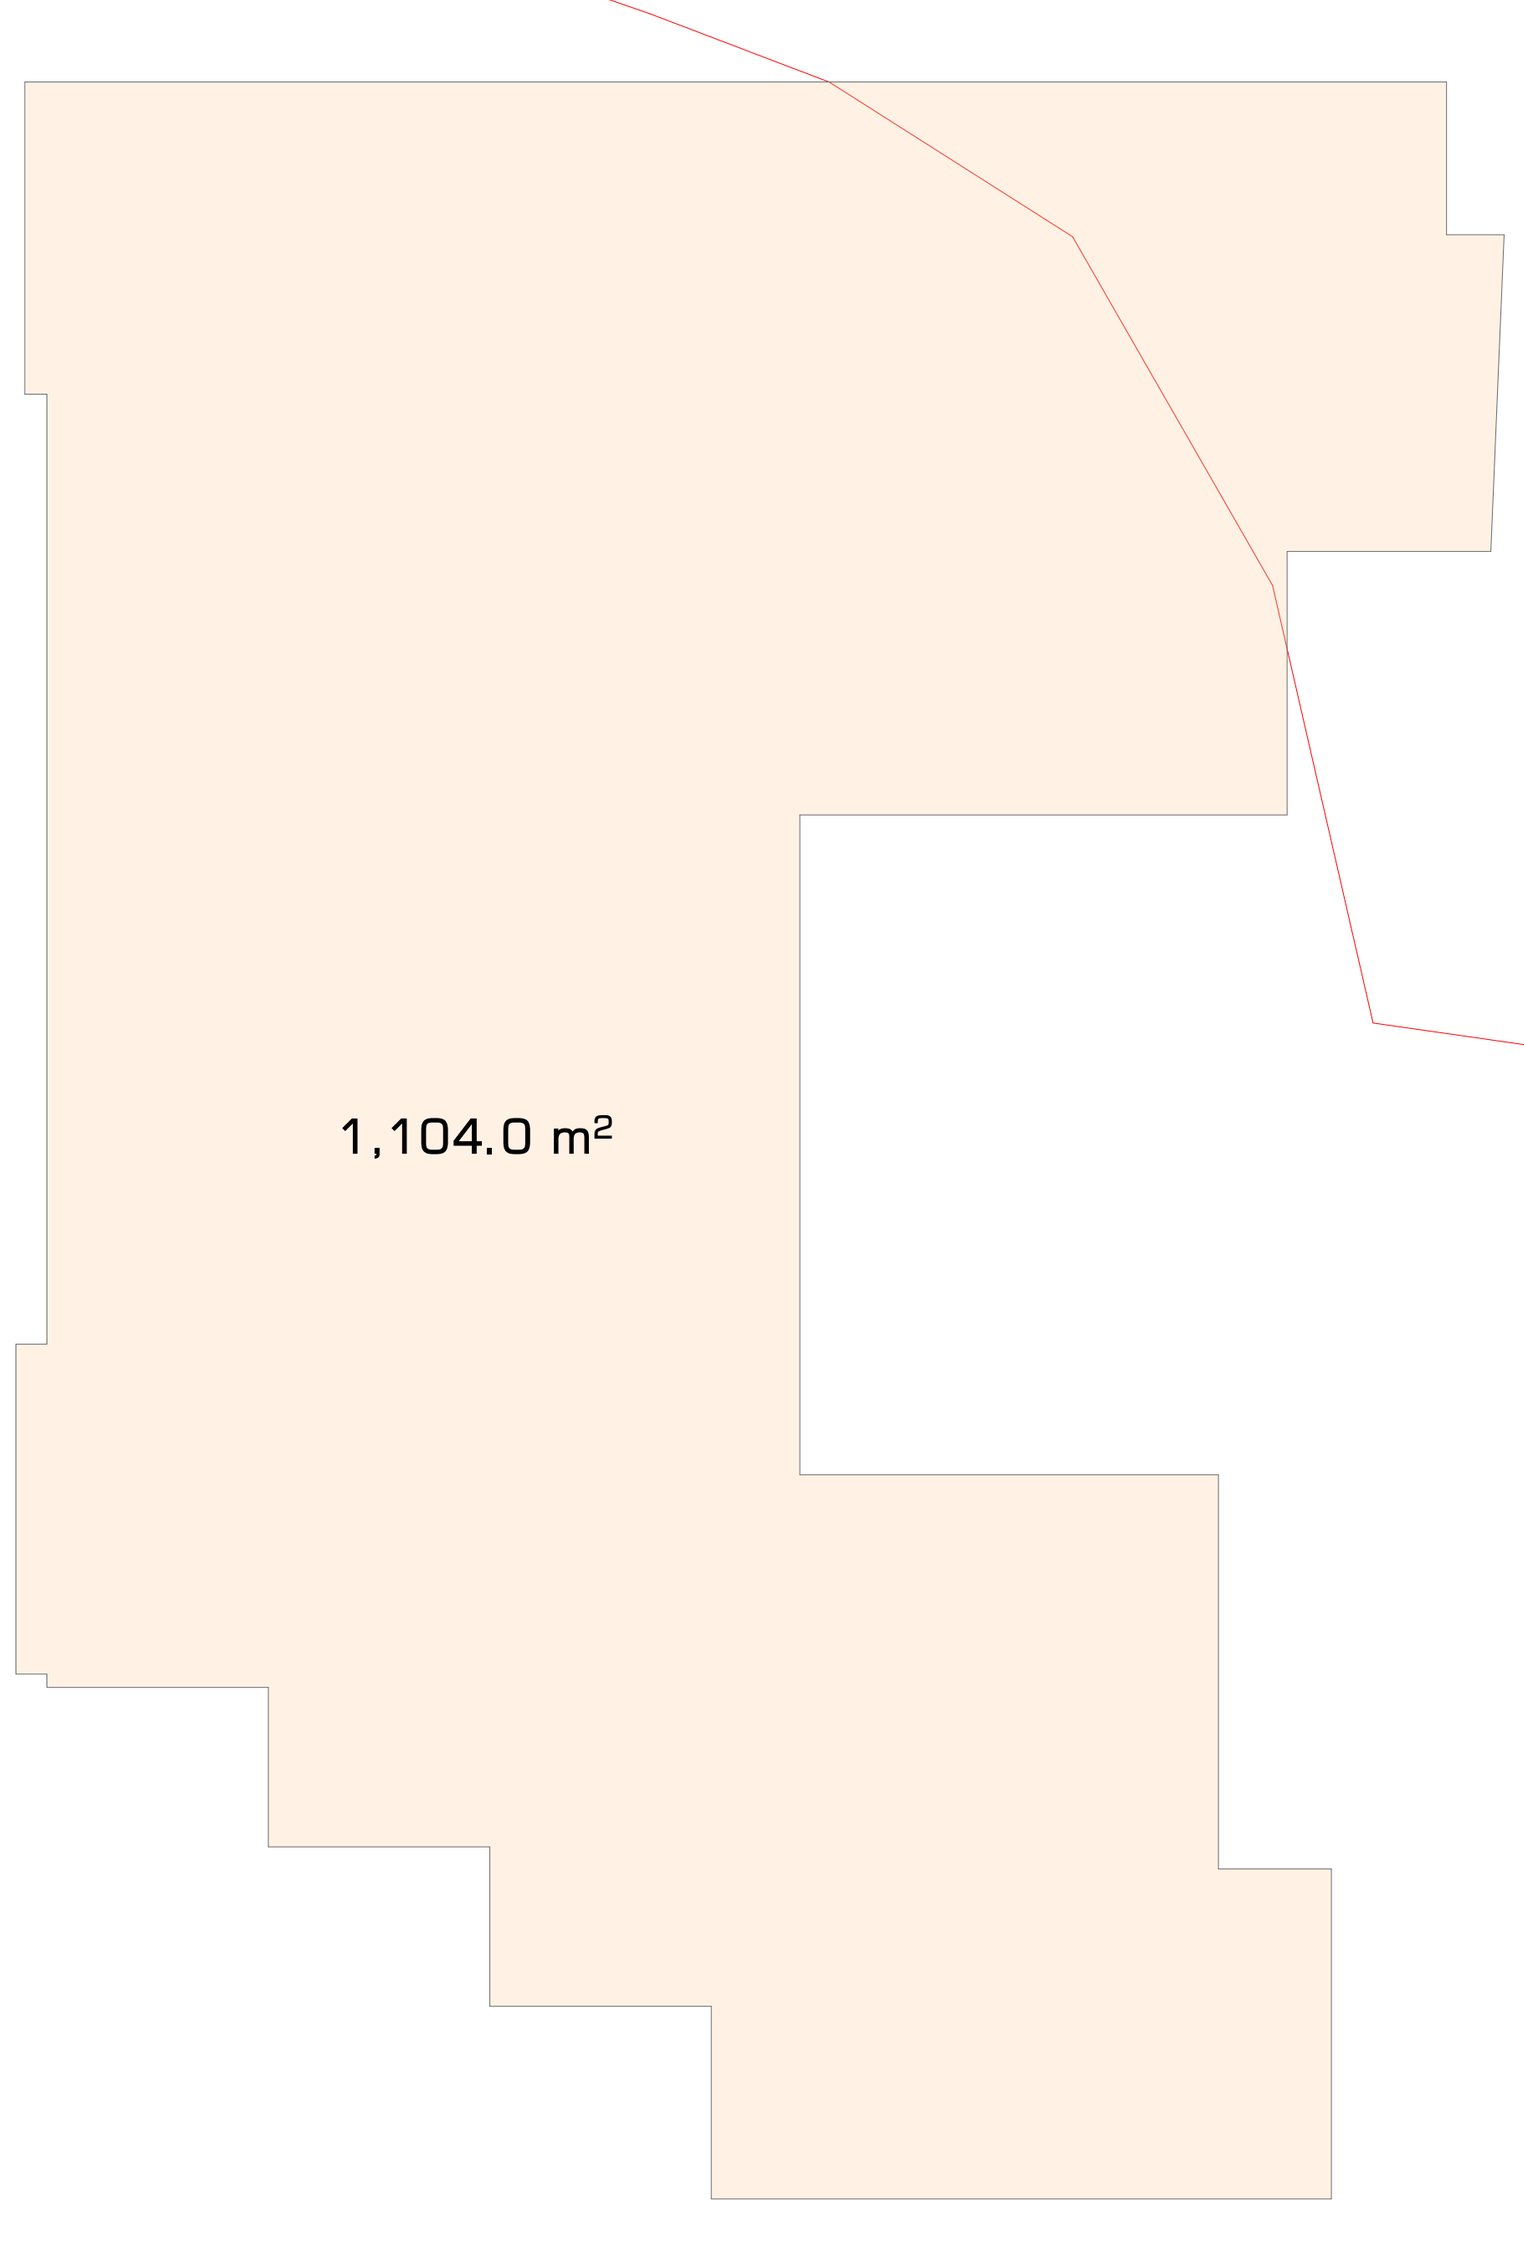

არქიტექტურული ნახაზი

ტექ. ეკონომიკური მაჩვენებლები

1. სადარბაზო და კიბის უჯრედი	148.0 მ²
2. ავტოსადგომი	0.0 მ²
3. დამხამრე	3.2 მ²
4. კომერციული	0.0 მ²
5. საცხოვრებელი	834.0 მ²
6. საზაფხულო	173.3 მ²
კ1	0.0 მ²
კ2	1104.0 მ²
კ3	0.0 მ²
განაშენიანების ფართი	1284.2 მ²

პირობითი ნიშნები

ბინის ფართი:

ბინა N 001	
შიდა ფართი:	115.5 მ²
საზახულო ფართი:	21.2 მ²
სულ:	**136.7 მ²**

- გასასვლელამდე სავალი მანძილი
- გასასვლელებს შორის დაცილება
- 3 საათიანი ცეცხლმედეგობა
- 2 საათიანი ცეცხლმედეგობა
- 1 საათიანი ცეცხლმედეგობა
- სახანძრო სახელო
- 90 წთ / 1 000 / 2 100 / D - 01 — კარის ცეცხლმედეგობა და ნომერი
- ა — სტრუქტურული ღერძი
- +0.00 ნიშნული
- ბლოკის კედელი
- ბეტონის კედელი
- საყრდენი კოლონა

შენიშვნები

1. ნახაზი მომზადებული მისაწვდომობის სტანდარტების მიხედვით.

2. ზომები მოცემულია მილიმეტრებში.

3. ხანძარსაწინააღმდეგო მანძილები საზოგადოებრივი ქუჩის და უკანა ეზოს მხარეს 9.0 მეტრზე მეტია.

4. ლიფტის შახტა აღჭურვილი იქნება ჰაერის დაწნევის სისტემით.

5. ჰაერის დაწნევის სისტემა უზრუნველყოფილი იქნება სათადარიგო ელმომარაგებით.

6. დენის გათიშვის შემთხვევაში სათადარიგო ელექტროსისტემა ავტომატურად გაანათებს გასასვლელ საშუალებებს.

7. კონსტრუქციული პროექტის დამუშავებისას დაცული იქნას I-B კონსტრუქცის ტიპის მოთხოვნები.

8. ხანძარსაწინააღმდეგო დაცვის სისტემების საინჟინრო დოკუმენტაცია დამუშავდეს 28.01.16 წ. #41 დადგენილების შესაბამისად.

ობიექტი

მრავალბინიანი საცხოვრებელი სახლი

მისამართი

ქალაქი თბილისი,
ლევან გოთუას ქუჩა N24ა

ს.კ. 01.10.13.004.237

არქიტექტორი

ლ. ოქროპირიძე

ნახაზი

IV სართული

ფურცლის ზომა

A1 (841X594mm)

მასშტაბი

1:100

ფურცლის ნომერი

A.01

თბილისი 2022 წ.

V სართული



განაშენიანების ფართი

კ2



არქიტექტურული ნახაზი

ტექ. ეკონომიკური მაჩვენებლები

1. სადარბაზო და კიბის უჯრედი	148.0 მ²
2. ავტოსადგომი	0.0 მ²
3. დამხამრე	3.2 მ²
4. კომერციული	0.0 მ²
5. საცხოვრებელი	831.6 მ²
6. საზაფხულო	173.3 მ²
კ1	0.0 მ²
კ2	1104.0 მ²
კ3	0.0 მ²
განაშენიანების ფართი	1284.2 მ²

პირობითი ნიშნები

ბინის ფართი:

ბინა N 001	
შიდა ფართი:	115.5 მ²
საზაფხულო ფართი:	21.2 მ²
სულ:	**136.7 მ²**

- გასასვლელამდე სავალი მანძილი
- გასასვლელებს შორის დაცილება
- 3 საათიანი ცეცხლმედეგობა
- 2 საათიანი ცეცხლმედეგობა
- 1 საათიანი ცეცხლმედეგობა
- სახანძრო სახელო
- 90 წთ, 1 000 / 2 100, D - 01 — კარის ცეცხლმედეგობა და ნომერი
- ა — ა სტრუქტურული ღერძი
- +0.00 ნიშნული
- ბლოკის კედელი
- ბეტონის კედელი
- საყრდენი კოლონა

შენიშვნები

1. ნახაზი მომზადებული მისაწვდომობის სტანდარტების მიხედვით.

2. ზომები მოცემულია მილიმეტრებში.

3. ხანძარსაწინააღმდეგო მანძილები საზოგადოებრივი ქუჩის და უკანა ეზოს მხარეს 9.0 მეტრზე მეტია.

4. ლიფტის შახტა აღჭურვილი იქნება ჰაერის დაწნევის სისტემით.

5. ჰაერის დაწნევის სისტემა უზრუნველყოფილი იქნება სათადარიგო ელმომარაგებით.

6. დენის გათიშვის შემთხვევაში სათადარიგო ელექტროსისტემა ავტომატურად გაანათებს გასასვლელ საშუალებებს.

7. კონსტრუქციული პროექტის დამუშავებისას დაცული იქნას I-B კონსტრუქცის ტიპის მოთხოვნები.

8. ხანძარსაწინააღმდეგო დაცვის სისტემების საინჟინრო დოკუმენტაცია დამუშავდეს 28.01.16 წ. #41 დადგენილების შესაბამისად.

ობიექტი

მრავალბინიანი საცხოვრებელი სახლი

მისამართი

ქალაქი თბილისი, ლევან გოთუას ქუჩა N24ა

ს.კ. 01.10.13.004.237

არქიტექტორი

ლ. ოქროპირიძე

ნახაზი

V სართული

ფურცლის ზომა

A1 (841X594mm)

მასშტაბი

1:100

ფურცლის ნომერი

A.01

თბილისი 2022 წ.

VI სართული



განაშენიანების ფართი

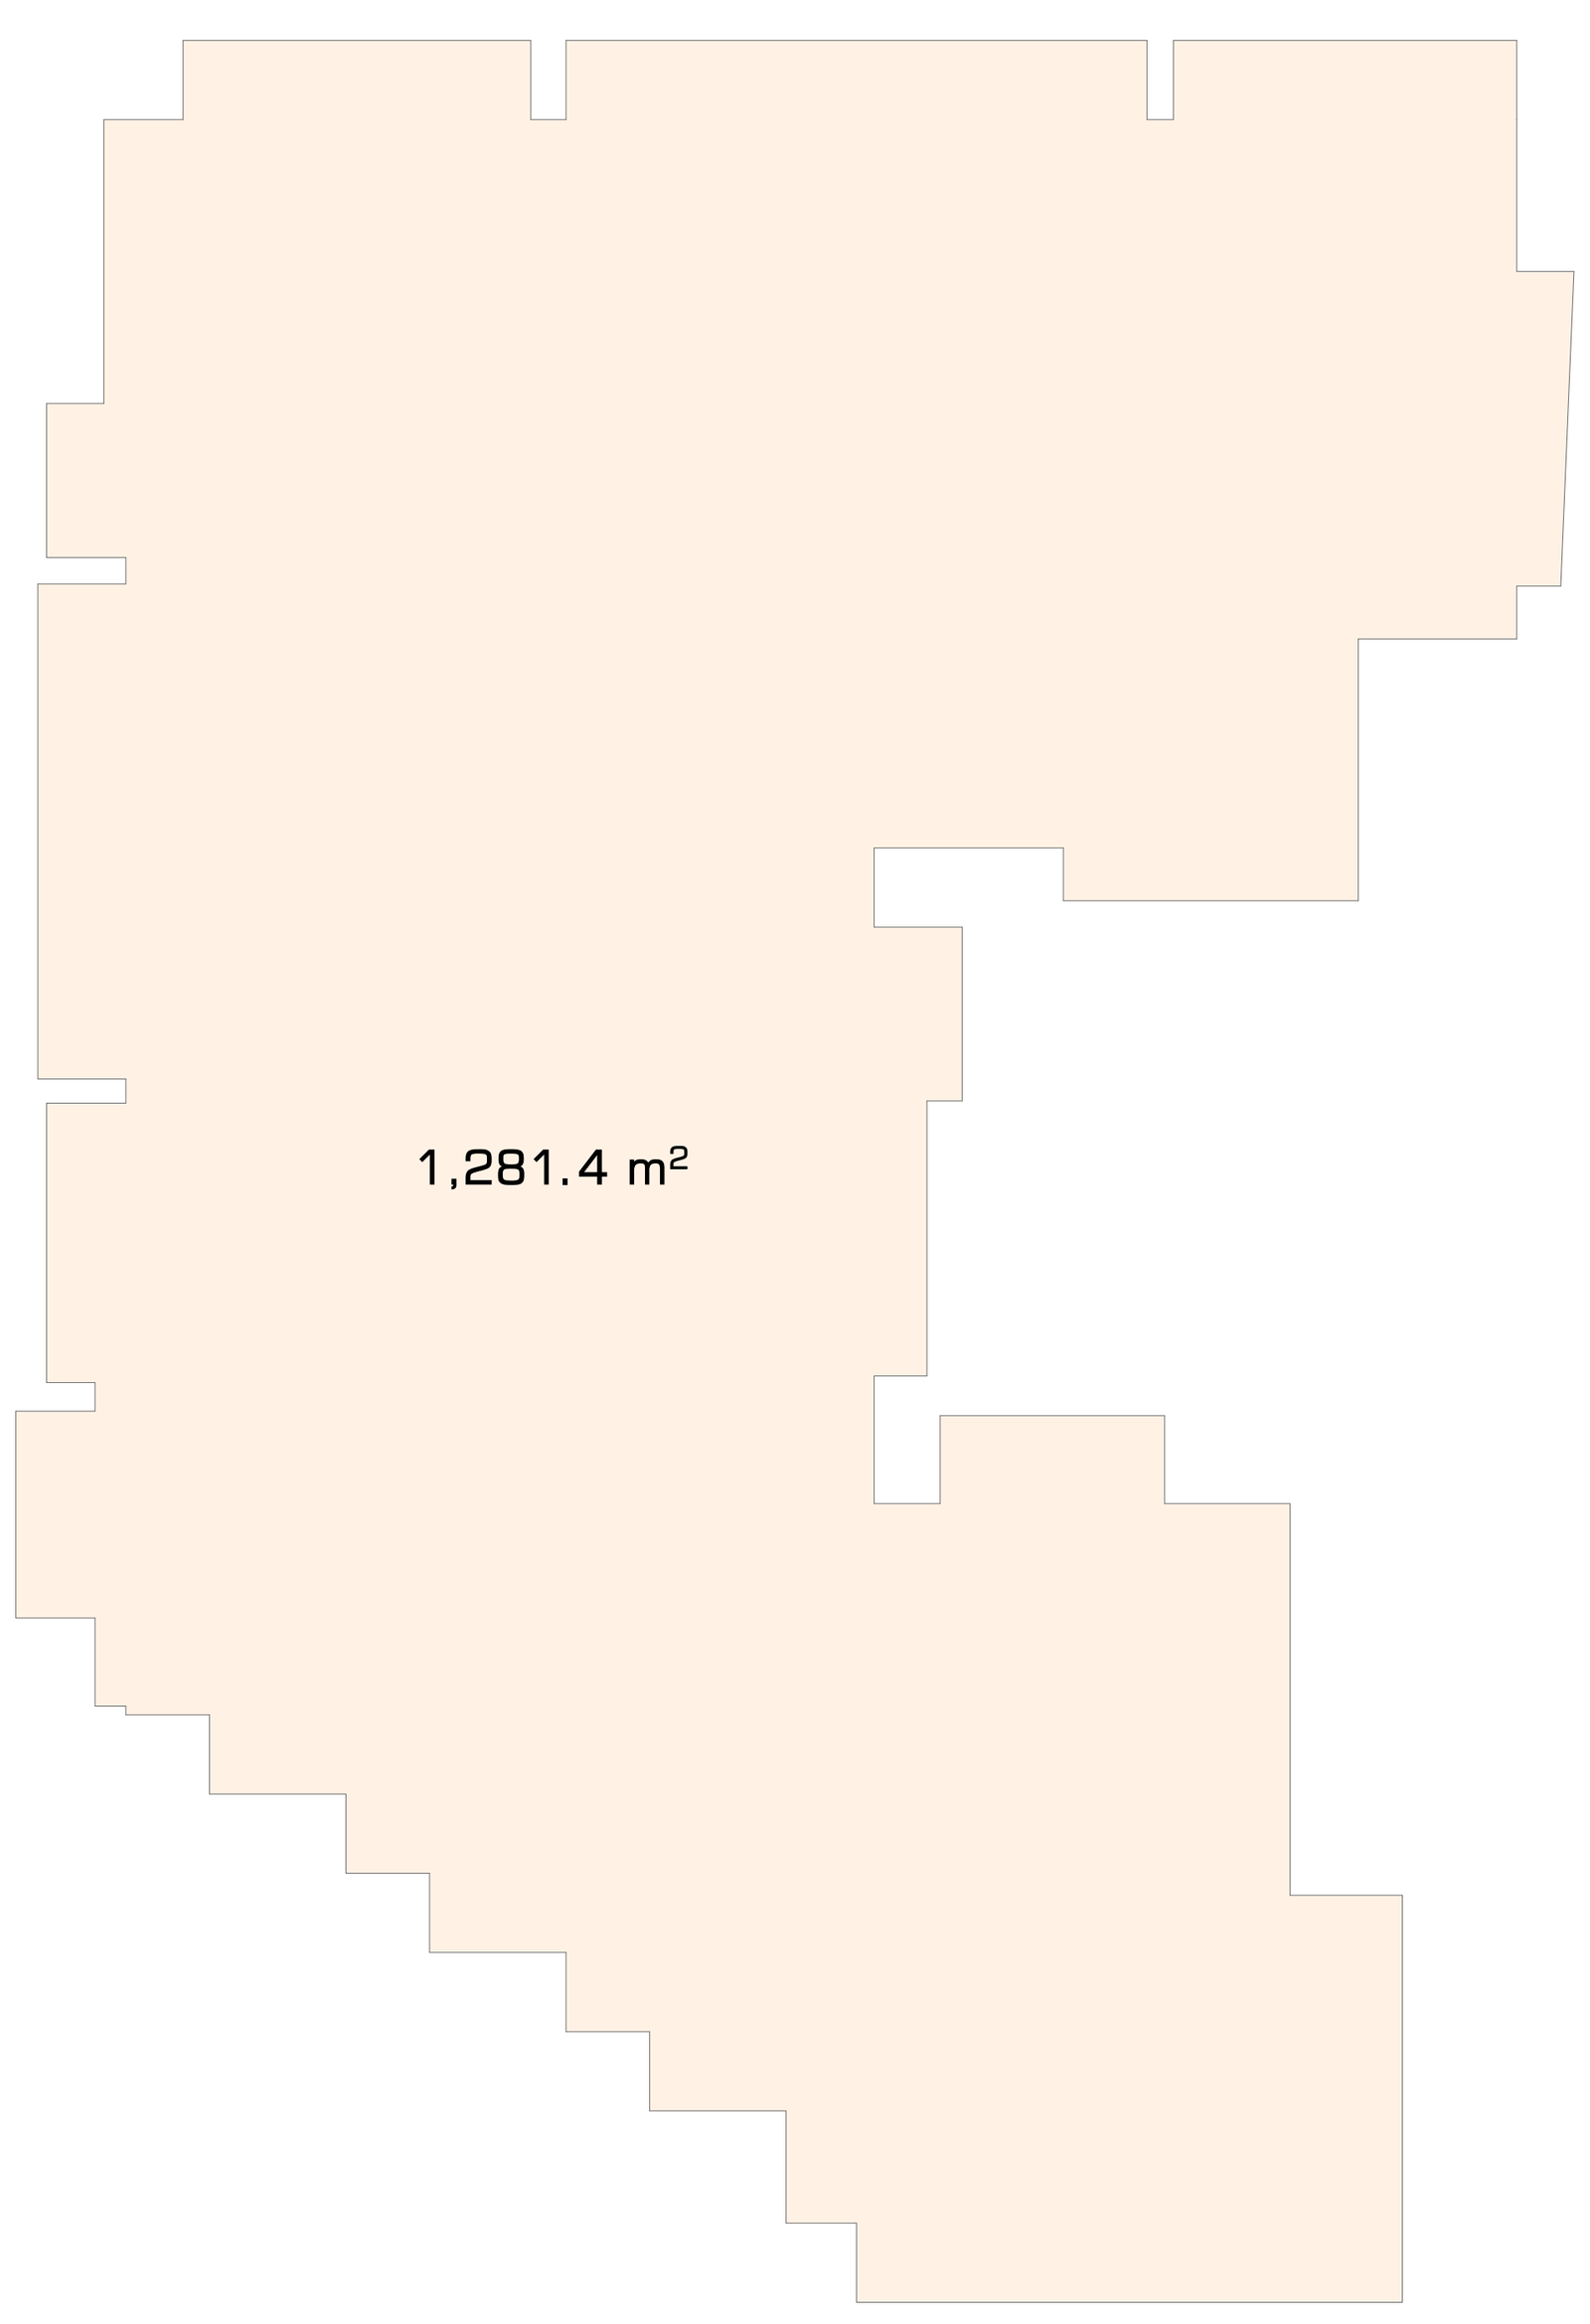

კ2

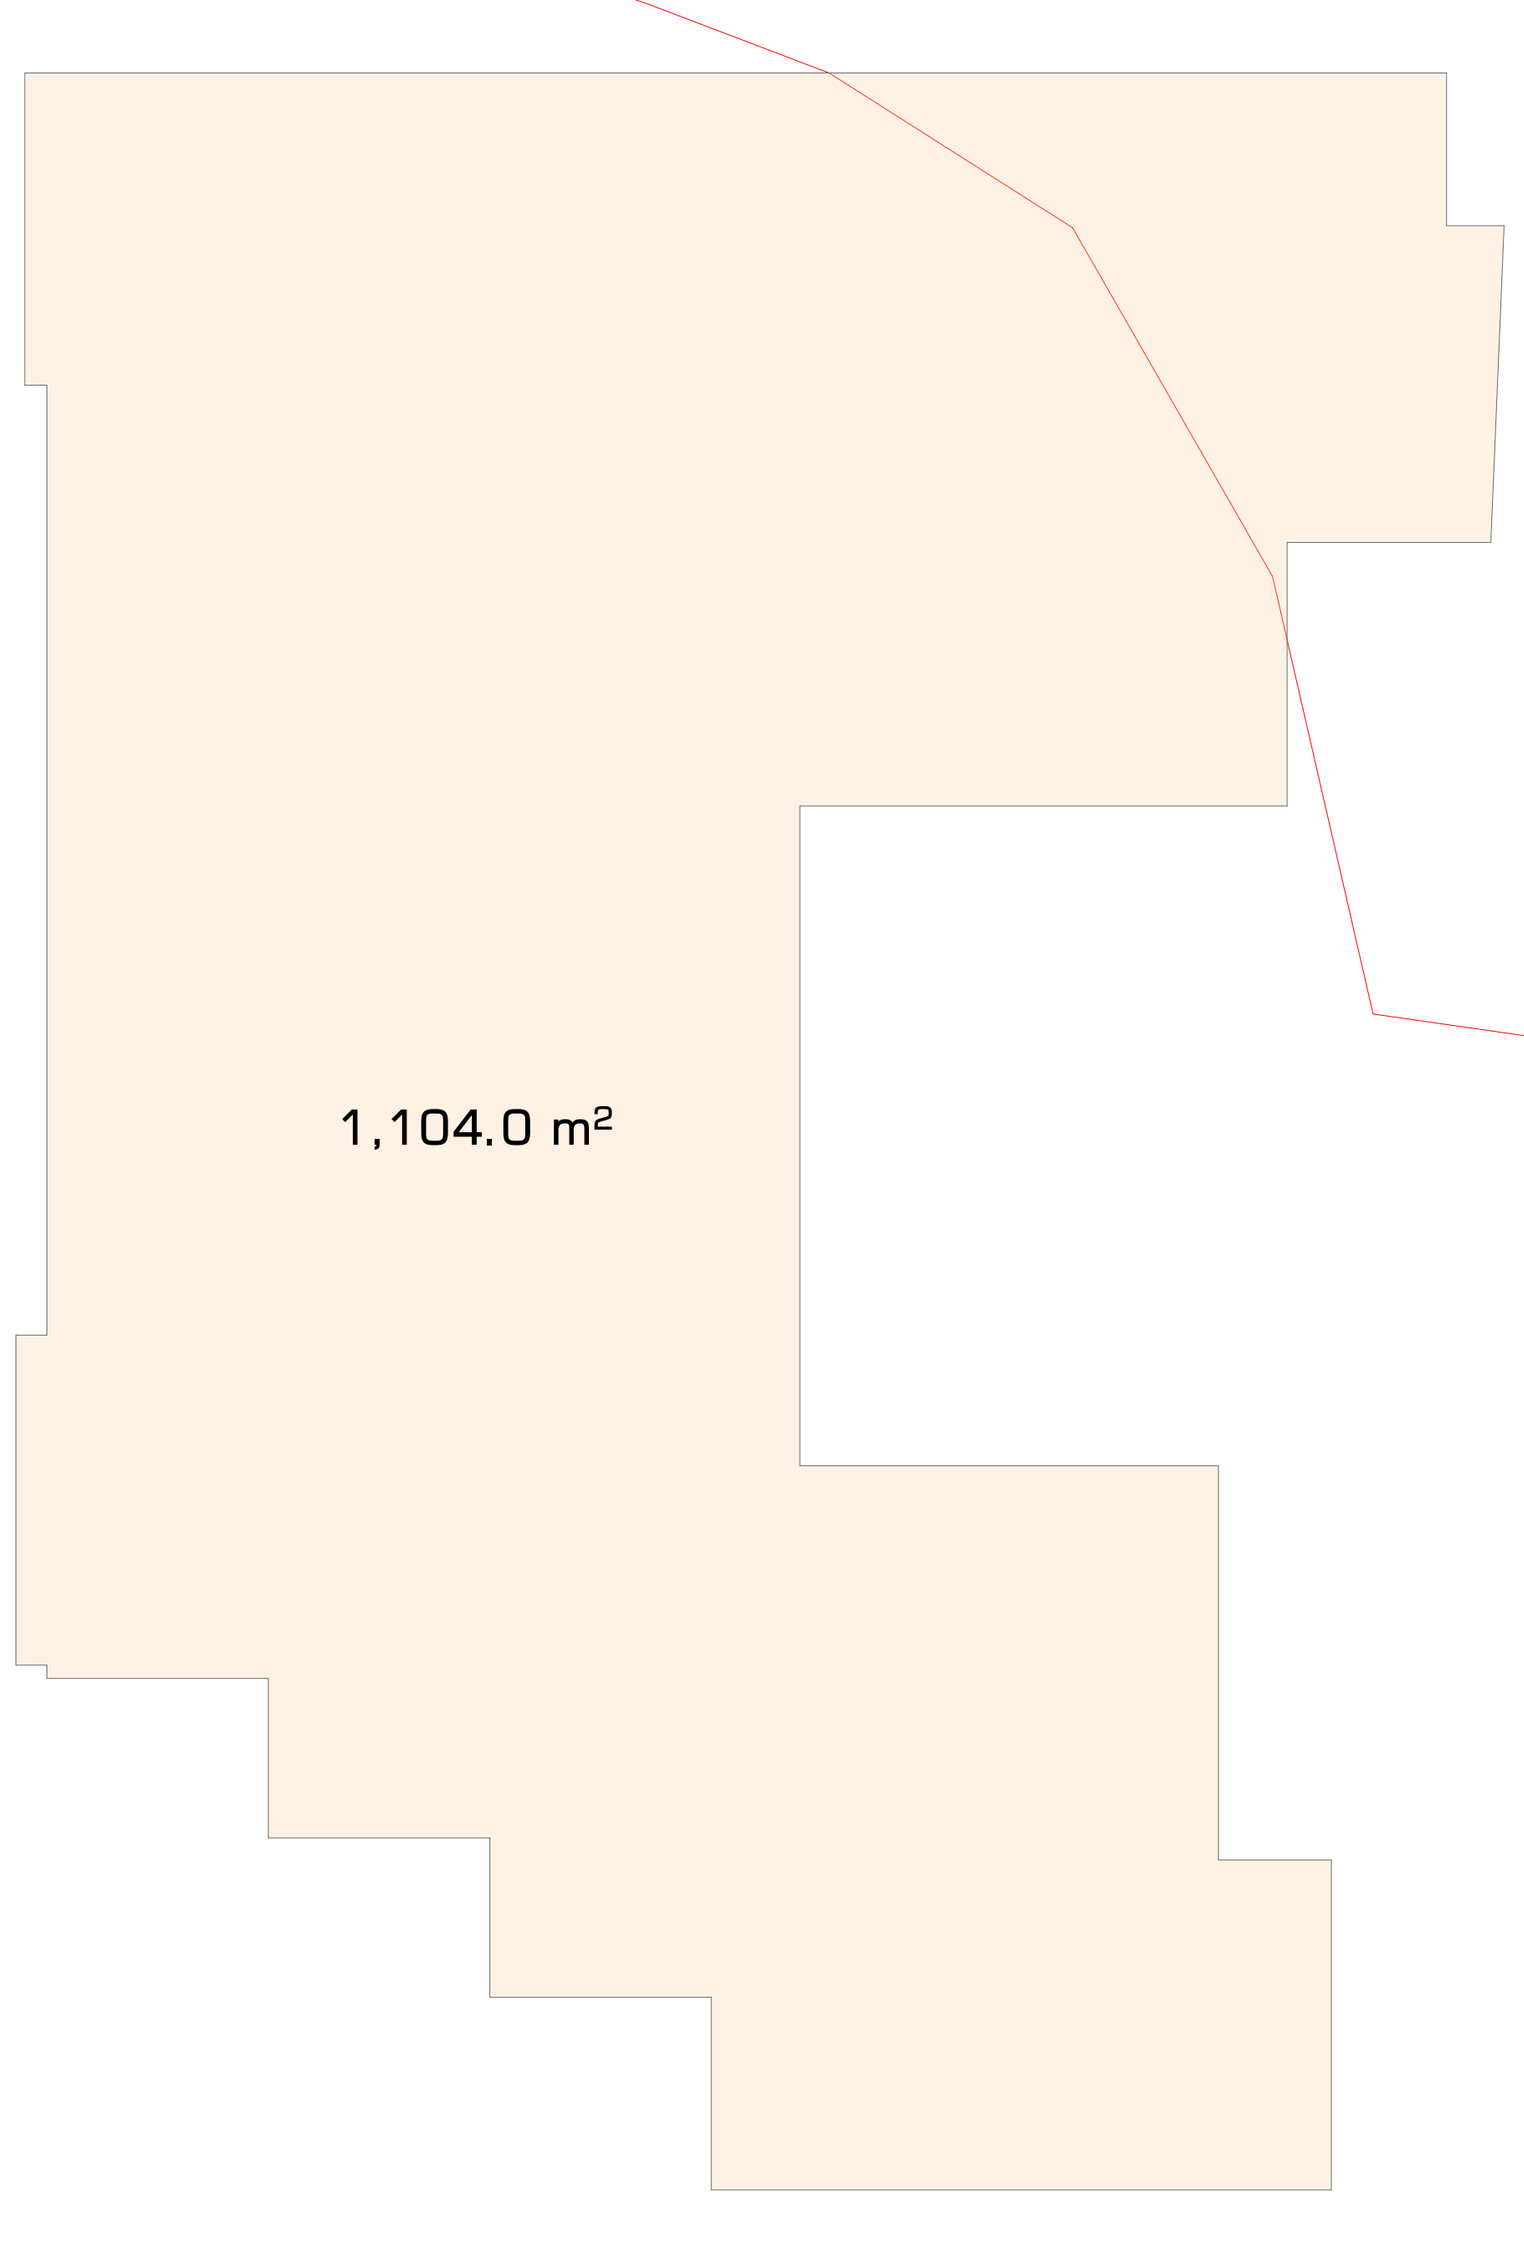

არქიტექტურული ნახაზი

ტექ. ეკონომიკური მაჩვენებლები

1. სადარბაზო და კიბის უჯრედი	148.0 მ²
2. ავტოსადგომი	0.0 მ²
3. დამხამრე	3.2 მ²
4. კომერციული	0.0 მ²
5. საცხოვრებელი	832.2 მ²
6. საზაფხულო	173.3 მ²
კ1	0.0 მ²
კ2	1104.0 მ²
კ3	0.0 მ²
განაშენიანების ფართი	1284.2 მ²

პირობითი ნიშნები

ბინის ფართი:

ბინა N 001	
შიდა ფართი:	115.5 მ²
საზახულო ფართი:	21.2 მ²
სულ:	**136.7 მ²**

- გასასვლელამდე სავალი მანძილი
- გასასვლელებს შორის დაცილება
- 3 საათიანი ცეცხლმედეგობა
- 2 საათიანი ცეცხლმედეგობა
- 1 საათიანი ცეცხლმედეგობა
- სახანძრო სახელო
- 90 წთ 1 000 / 2 100 D - 01 კარის ცეცხლმედეგობა და ნომერი
- ა ა სტრუქტურული ღერძი
- +0.00 ნიშნული
- ბლოკის კედელი
- ბეტონის კედელი
- საყრდენი კოლონა

შენიშვნები

1. ნახაზი მომზადებული მისაწვდომობის სტანდარტების მიხედვით.

2. ზომები მოცემულია მილიმეტრებში.

3. ხანძარსაწინააღმდეგო მანძილები საზოგადოებრივი ქუჩის და უკანა ეზოს მხარეს 9.0 მეტრზე მეტია.

4. ლიფტის შახტა აღჭურვილი იქნება ჰაერის დაწნევის სისტემით.

5. ჰაერის დაწნევის სისტემა უზრუნველყოფილი იქნება სათადარიგო ელმომარაგებით.

6. დენის გათიშვის შემთხვევაში სათადარიგო ელექტროსისტემა ავტომატურად გაანათებს გასასვლელ საშუალებებს.

7. კონსტრუქციული პროექტის დამუშავებისას დაცული იქნას I-B კონსტრუქცის ტიპის მოთხოვნები.

8. ხანძარსაწინააღმდეგო დაცვის სისტემების საინჟინრო დოკუმენტაცია დამუშავდეს 28.01.16 წ. #41 დადგენილების შესაბამისად.

ობიექტი
მრავალბინიანი საცხოვრებელი სახლი

მისამართი
ქალაქი თბილისი, ლევან გოთუას ქუჩა N24ა ს.კ. 01.10.13.004.237

არქიტექტორი
ლ. ოქროპირიძე

ნახაზი
VI სართული

ფურცლის ზომა
A1 (841X594mm)

მასშტაბი
1:100

ფურცლის ნომერი
A.01

თბილისი 2022 წ.

VII სართული





არქიტექტურული ნახაზი

ტექ. ეკონომიკური მაჩვენებლები

1. სადარბაზო და კიბის უჯრედი	148.0 მ²
2. ავტოსადგომი	0.0 მ²
3. დამხამრე	3.2 მ²
4. კომერციული	0.0 მ²
5. საცხოვრებელი	831.4 მ²
6. საზაფხულო	172.9 მ²
კ1	0.0 მ²
კ2	1104.0 მ²
კ3	0.0 მ²
განაშენიანების ფართი	1284.2 მ²

პირობითი ნიშნები

ბინის ფართი:

ბინა N 001	
შიდა ფართი:	115.5 მ²
საზაფხულო ფართი:	21.2 მ²
სულ:	**136.7 მ²**

- გასასვლელამდე სავალი მანძილი
- გასასვლელებს შორის დაცილება
- 3 საათიანი ცეცხლმედეგობა
- 2 საათიანი ცეცხლმედეგობა
- 1 საათიანი ცეცხლმედეგობა
- სახანძრო სახელო
- 90 წთ, 1 000 / 2 100, D - 01 — კარის ცეცხლმედეგობა და ნომერი
- ა — ა სტრუქტურული ღერძი
- +0.00 ნიშნული
- ბლოკის კედელი
- ბეტონის კედელი
- საყრდენი კოლონა

შენიშვნები

1. ნახაზი მომზადებული მისაწვდომობის სტანდარტების მიხედვით.

2. ზომები მოცემულია მილიმეტრებში.

3. ხანძარსაწინააღმდეგო მანძილები საზოგადოებრივი ქუჩის და უკანა ეზოს მხარეს 9.0 მეტრზე მეტია.

4. ლიფტის შახტა აღჭურვილი იქნება ჰაერის დაწნევის სისტემით.

5. ჰაერის დაწნევის სისტემა უზრუნველყოფილი იქნება სათადარიგო ელმომარაგებით.

6. დენის გათიშვის შემთხვევაში სათადარიგო ელექტროსისტემა ავტომატურად გაანათებს გასასვლელ საშუალებებს.

7. კონსტრუქციული პროექტის დამუშავებისას დაცული იქნას I-B კონსტრუქცის ტიპის მოთხოვნები.

8. ხანძარსაწინააღმდეგო დაცვის სისტემების საინჟინრო დოკუმენტაცია დამუშავდეს 28.01.16 წ. #41 დადგენილების შესაბამისად.

ობიექტი
მრავალბინიანი საცხოვრებელი სახლი

მისამართი
ქალაქი თბილისი, ლევან გოთუას ქუჩა N24ა
ს.კ. 01.10.13.004.237

არქიტექტორი
ლ. ოქროპირიძე

ნახაზი
VII სართული

ფურცლის ზომა
A1 (841X594mm)

მასშტაბი
1:100

ფურცლის ნომერი
A.01

თბილისი 2022 წ.

VIII სართული

არქიტექტურული ნახაზი

ტექ. ეკონომიკური მამვენებლები

1. სადარბაზო და კიბის უჯრედი	148.2 მ²
2. ავტოსადგომი	0.0 მ²
3. დამხამრე	3.2 მ²
4. კომერციული	0.0 მ²
5. საცხოვრებელი	835.2 მ²
6. საზაფხულო	173.3 მ²
კ1	0.0 მ²
კ2	1104.0 მ²
კ3	0.0 მ²
განაშენიანების ფართი	1284.2 მ²

პირობითი ნიშნები

ბინის ფართი:

ბინა N 001	
მიღა ფართი:	115.5 მ²
საზაფხულო ფართი:	21.2 მ²
სულ:	**136.7 მ²**

- გასასვლელამდე სავალი მანძილი
- გასასვლელებს შორის დაცილება
- 3 საათიანი ცეცხლმედეგობა
- 2 საათიანი ცეცხლმედეგობა
- 1 საათიანი ცეცხლმედეგობა
- სახანძრო სახელო
- 90 წთ / 1 000 / 2 100 / D - 01 — კარის ცეცხლმედეგობა და ნომერი
- ა — ა — სტრუქტურული ღერძი
- +0.00 ნიშნული
- ბლოკის კედელი
- ბეტონის კედელი
- საყრდენი კოლონა

შენიშვნები

1. ნახაზი მომზადებული მისაწვდომობის სტანდარტების მიხედვით.
2. ზომები მოცემულია მილიმეტრებში.
3. ხანძარსაწინააღმდეგო მანძილები საზოგადოებრივი ქუჩის და უკანა ეზოს მხარეს 9.0 მეტრზე მეტია.
4. ლიფტის შახტა აღჭურვილი იქნება ჰაერის დაწნევის სისტემით.
5. ჰაერის დაწნევის სისტემა უზრუნველყოფილი იქნება სათადარიგო ელმომარაგებით.
6. დენის გათიშვის შემთხვევაში სათადარიგო ელექტროსისტემა ავტომატურად გაანათებს გასასვლელ საშუალებებს.
7. კონსტრუქციული პროექტის დამუშავებისას დაცული იქნას I-B კონსტრუქციის ტიპის მოთხოვნები.
8. ხანძარსაწინააღმდეგო დაცვის სისტემების საინჟინრო დოკუმენტაცია დამუშავდეს 28.01.16 წ. #41 დადგენილების შესაბამისად.

ობიექტი	**მრავალბინიანი საცხოვრებელი სახლი**
მისამართი	**ქალაქი თბილისი, ლევან გოთუას ქუჩა N24ა** **ს.კ. 01.10.13.004.237**
არქიტექტორი	**ლ. ოქროპირიძე**
ნახაზი	VIII სართული
ფურცლის ზომა	**A1** (841X594mm)
მასშტაბი	**1:100**
ფურცლის ნომერი	**A.01**
თბილისი 2022 წ.	

განაშენიანების ფართი

კ2

1,281.4 m²

1,104.0 m²

IX სართული



განაშენიანების ფართი

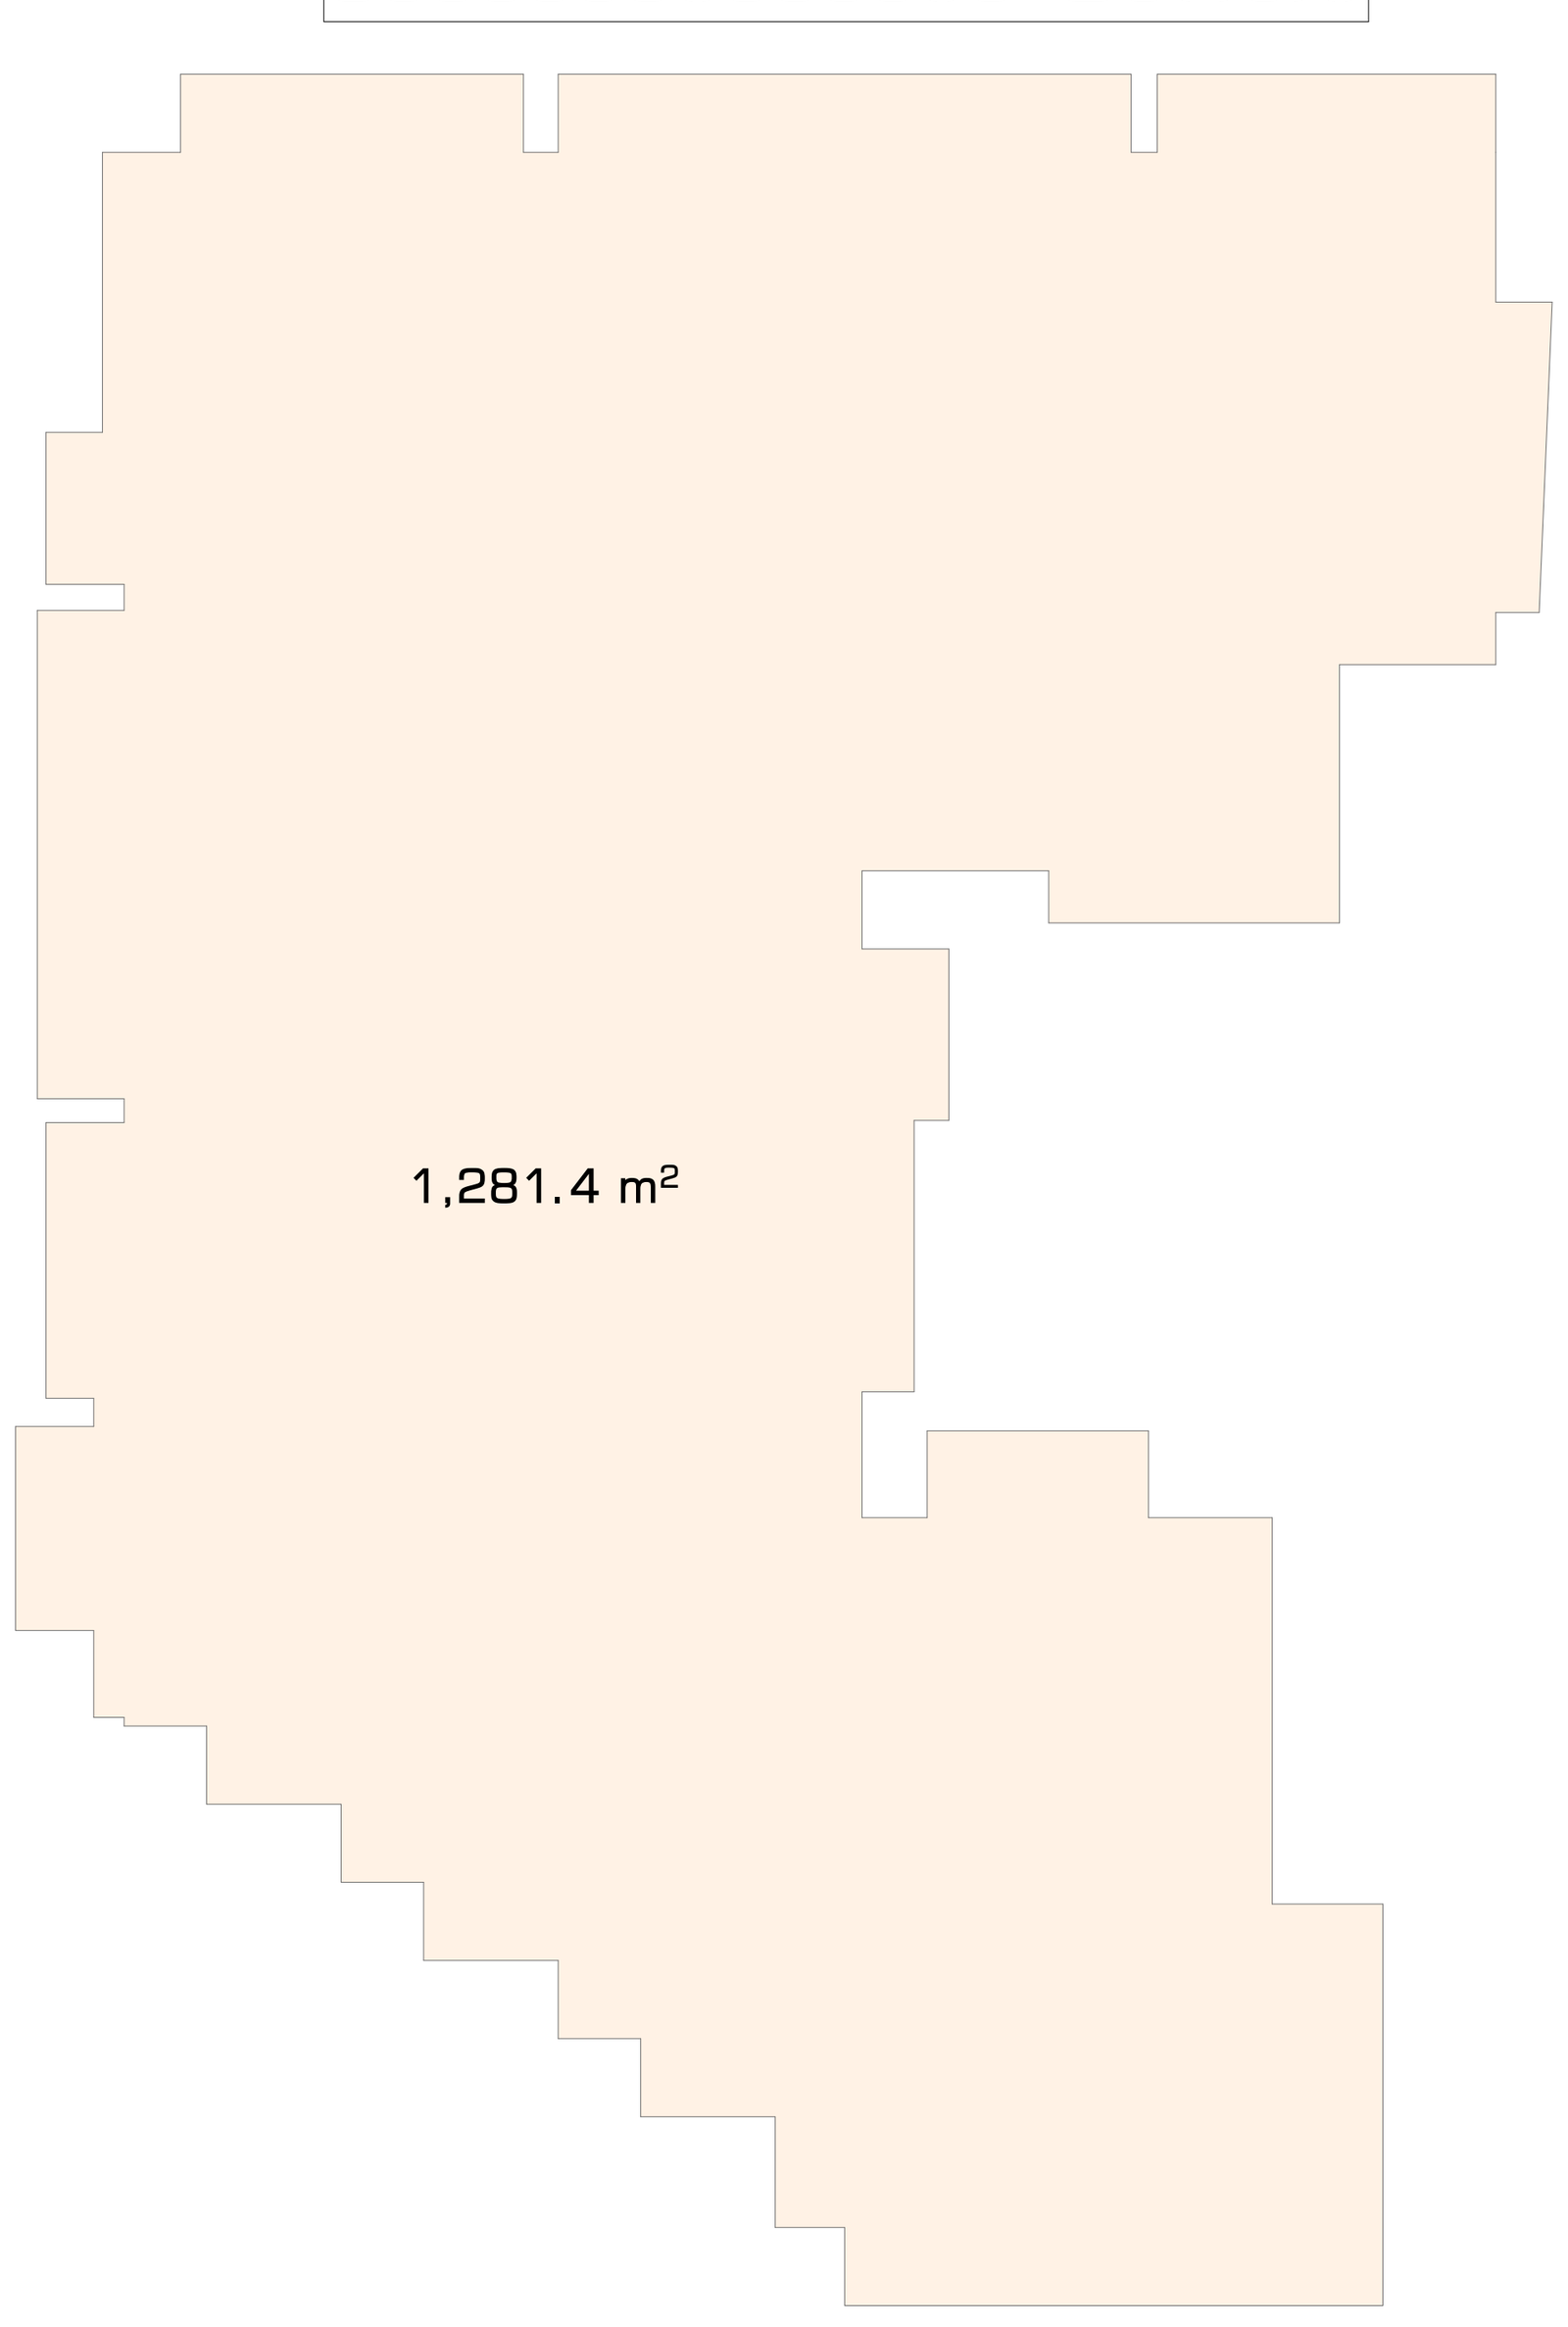

კ2

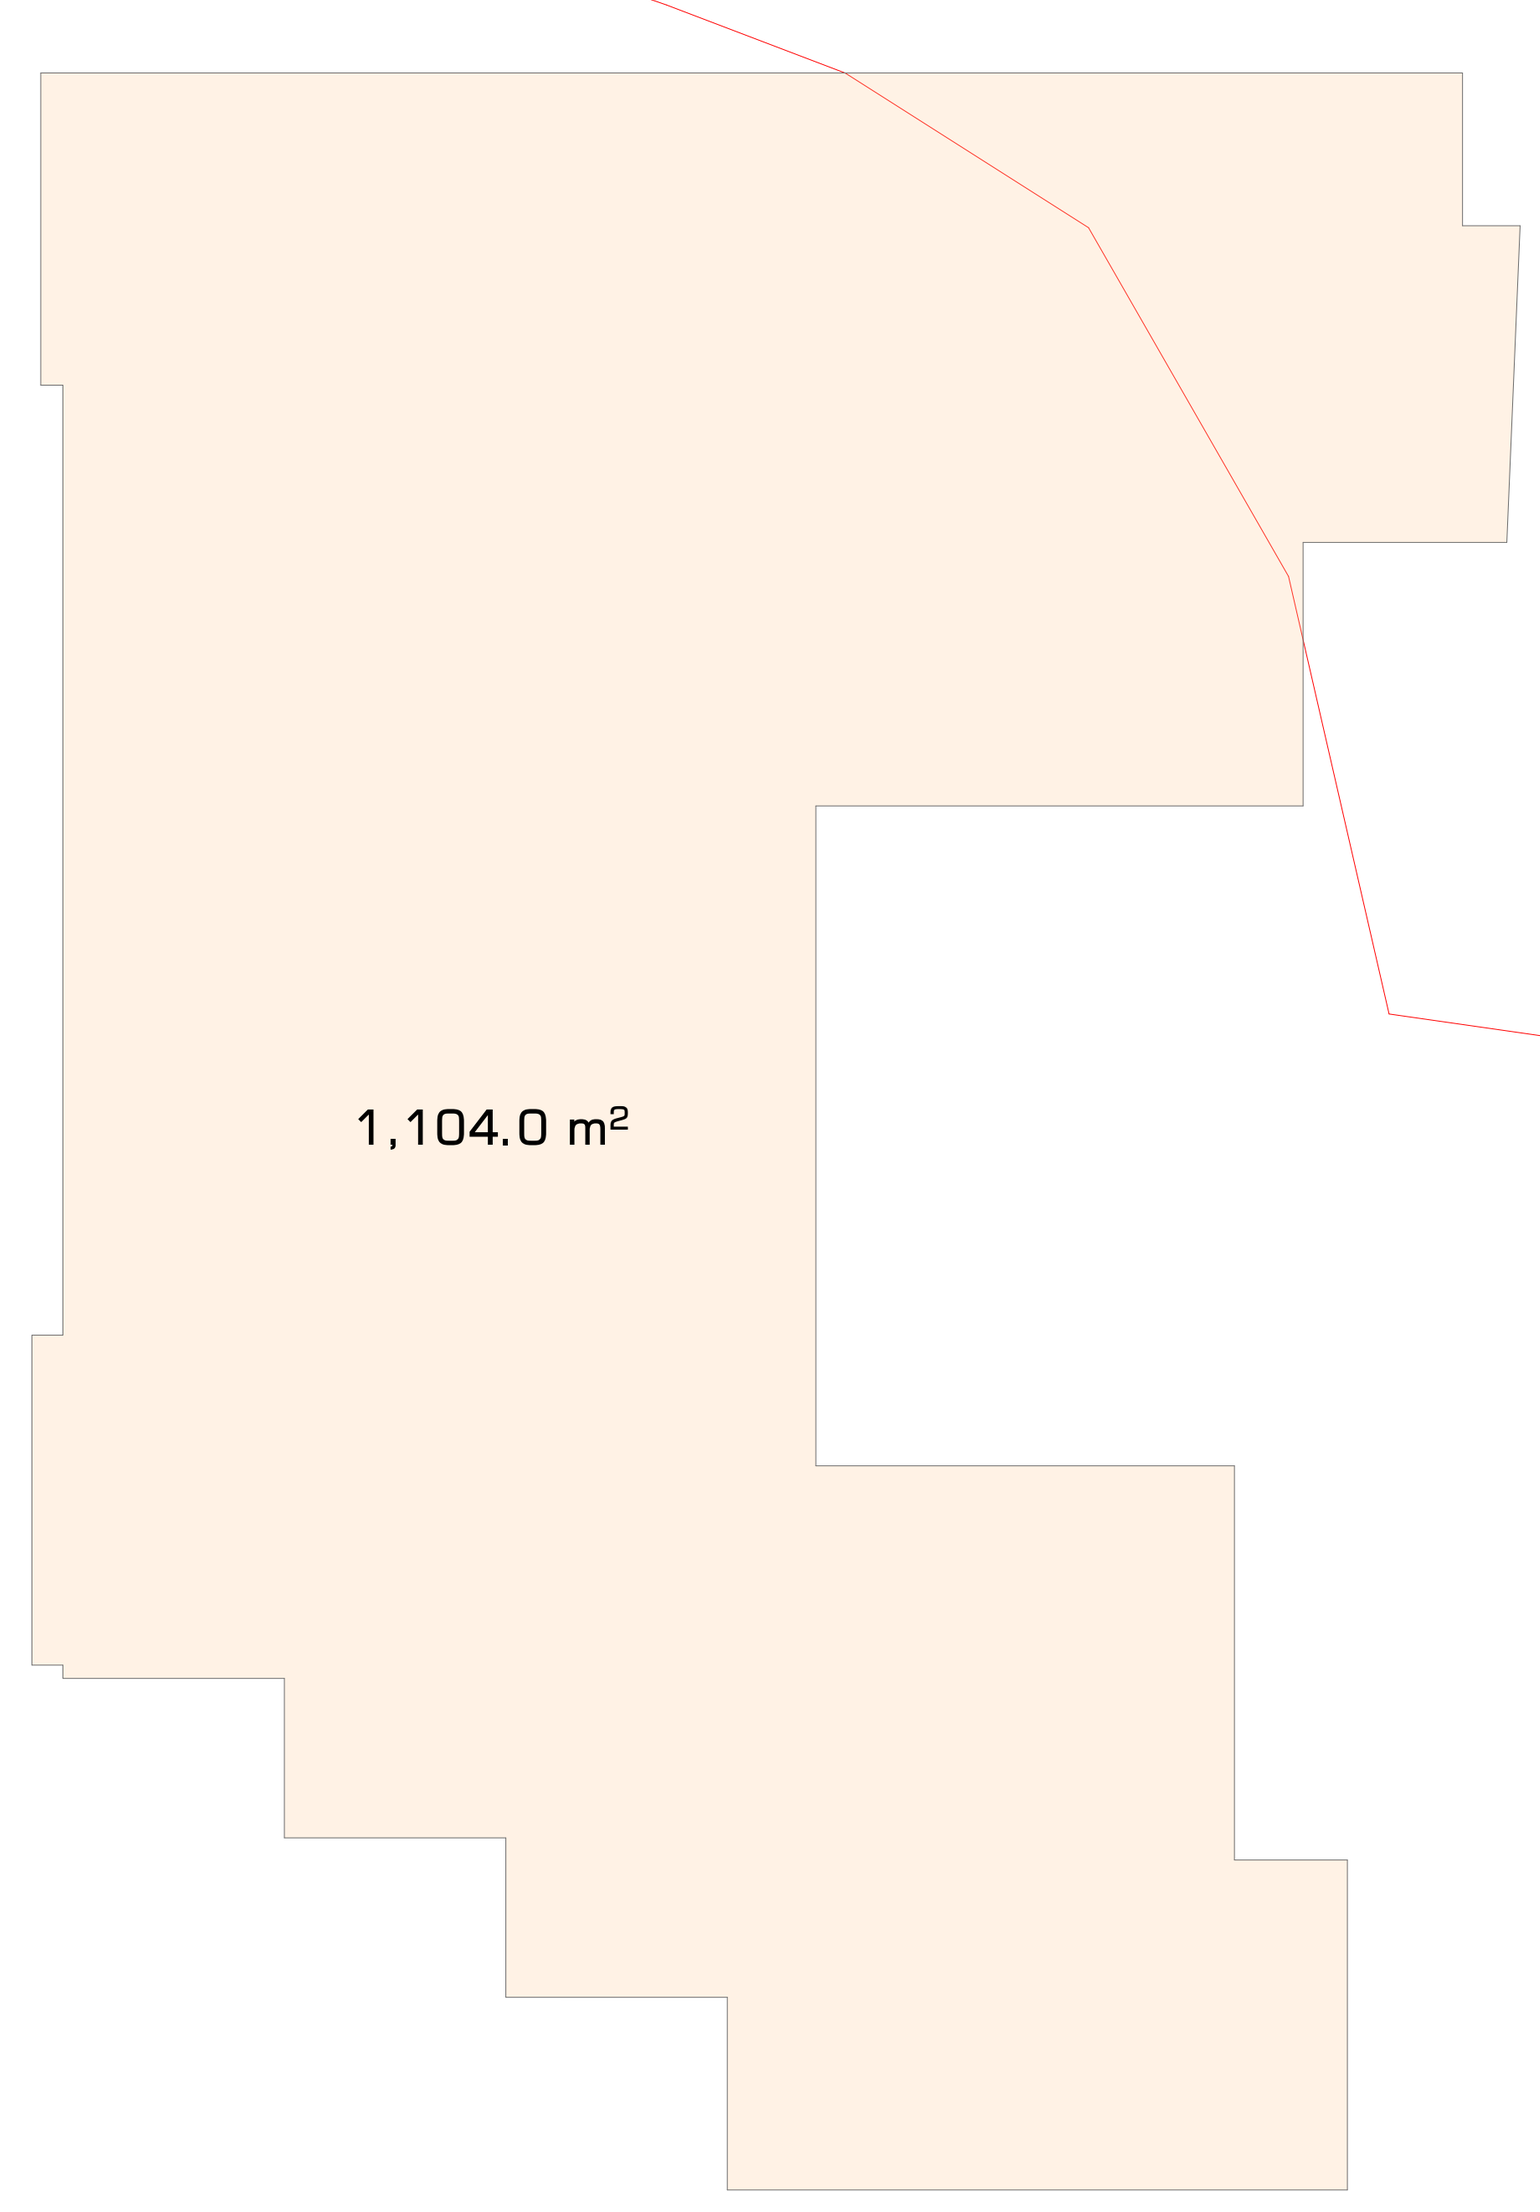

არქიტექტურული ნახაზი

ტექ. ეკონომიკური მაჩვენებლები

1. სადარბაზო და კიბის უჯრედი	148.2 მ²
2. ავტოსადგომი	0.0 მ²
3. დამხამრე	3.2 მ²
4. კომერციული	0.0 მ²
5. საცხოვრებელი	835.2 მ²
6. საზაფხულო	173.3 მ²
კ1	0.0 მ²
კ2	1104.0 მ²
კ3	0.0 მ²
განაშენიანების ფართი	1284.2 მ²

პირობითი ნიშნები

ბინის ფართი:

ბინა N 001	
შიდა ფართი:	115.5 მ²
საზაფხულო ფართი:	21.2 მ²
სულ:	**136.7 მ²**

- გასასვლელამდე სავალი მანძილი
- გასასვლელებს შორის დაცილება
- 3 საათიანი ცეცხლმედეგობა
- 2 საათიანი ცეცხლმედეგობა
- 1 საათიანი ცეცხლმედეგობა
- სახანძრო სახელო
- 90 წთ, 1 000 / 2 100, D - 01 — კარის ცეცხლმედეგობა და ნომერი
- ა — სტრუქტურული ღერძი
- +0.00 ნიშნული
- ბლოკის კედელი
- ბეტონის კედელი
- საყრდენი კოლონა

შენიშვნები

1. ნახაზი მომზადებული მისაწვდომობის სტანდარტების მიხედვით.

2. ზომები მოცემულია მილიმეტრებში.

3. ხანძარსაწინააღმდეგო მანძილები საზოგადოებრივი ქუჩის და უკანა ეზოს მხარეს 9.0 მეტრზე მეტია.

4. ლიფტის შახტა აღჭურვილი იქნება ჰაერის დაწნევის სისტემით.

5. ჰაერის დაწნევის სისტემა უზრუნველყოფილი იქნება სათადარიგო ელმომარაგებით.

6. დენის გათიშვის შემთხვევაში სათადარიგო ელექტროსისტემა ავტომატურად გაანათებს გასასვლელ საშუალებებს.

7. კონსტრუქციული პროექტის დამუშავებისას დაცული იქნას I-B კონსტრუქცის ტიპის მოთხოვნები.

8. ხანძარსაწინააღმდეგო დაცვის სისტემების საინჟინრო დოკუმენტაცია დამუშავდეს 28.01.16 წ. #41 დადგენილების შესაბამისად.

ობიექტი

მრავალბინიანი საცხოვრებელი სახლი

მისამართი

ქალაქი თბილისი, ლევან გოთუას ქუჩა N24ა

ს.კ. 01.10.13.004.237

არქიტექტორი

ლ. ოქროპირიძე

ნახაზი

IX სართული

ფურცლის ზომა

A1 (841X594mm)

მასშტაბი

1:100

ფურცლის ნომერი

A.01

თბილისი 2022 წ.

X სართული



განაშენიანების ფართი

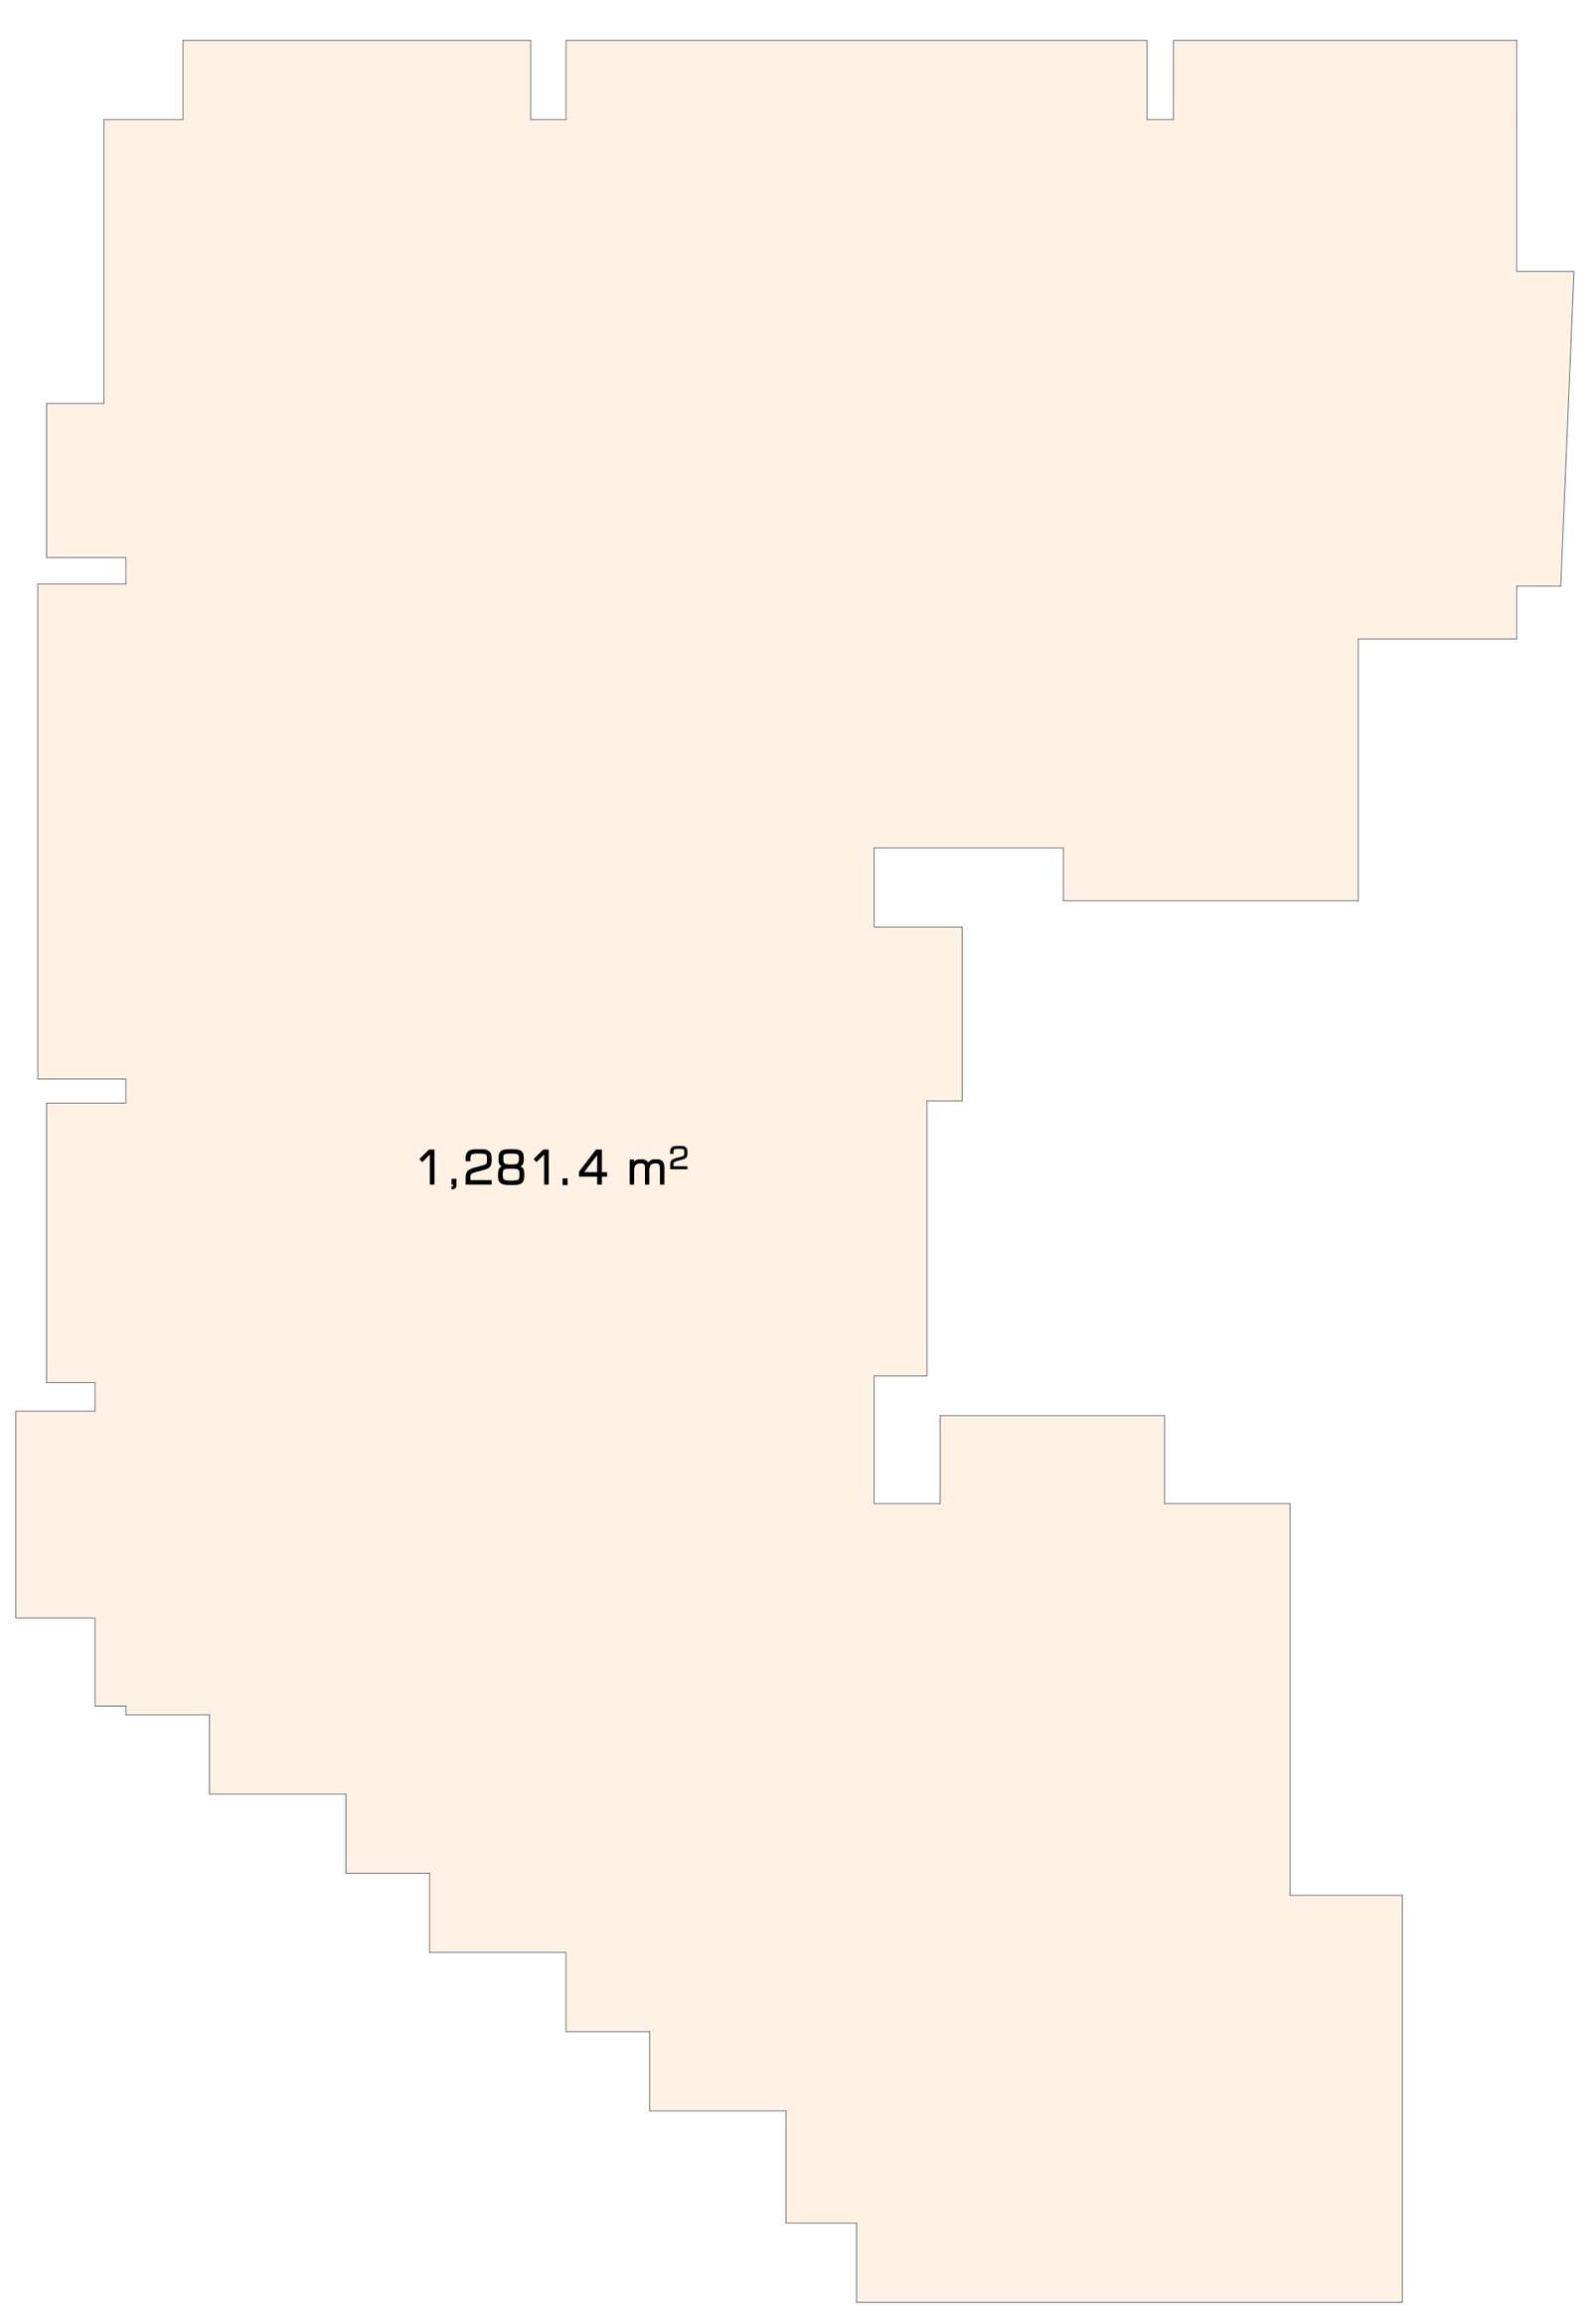

კ2

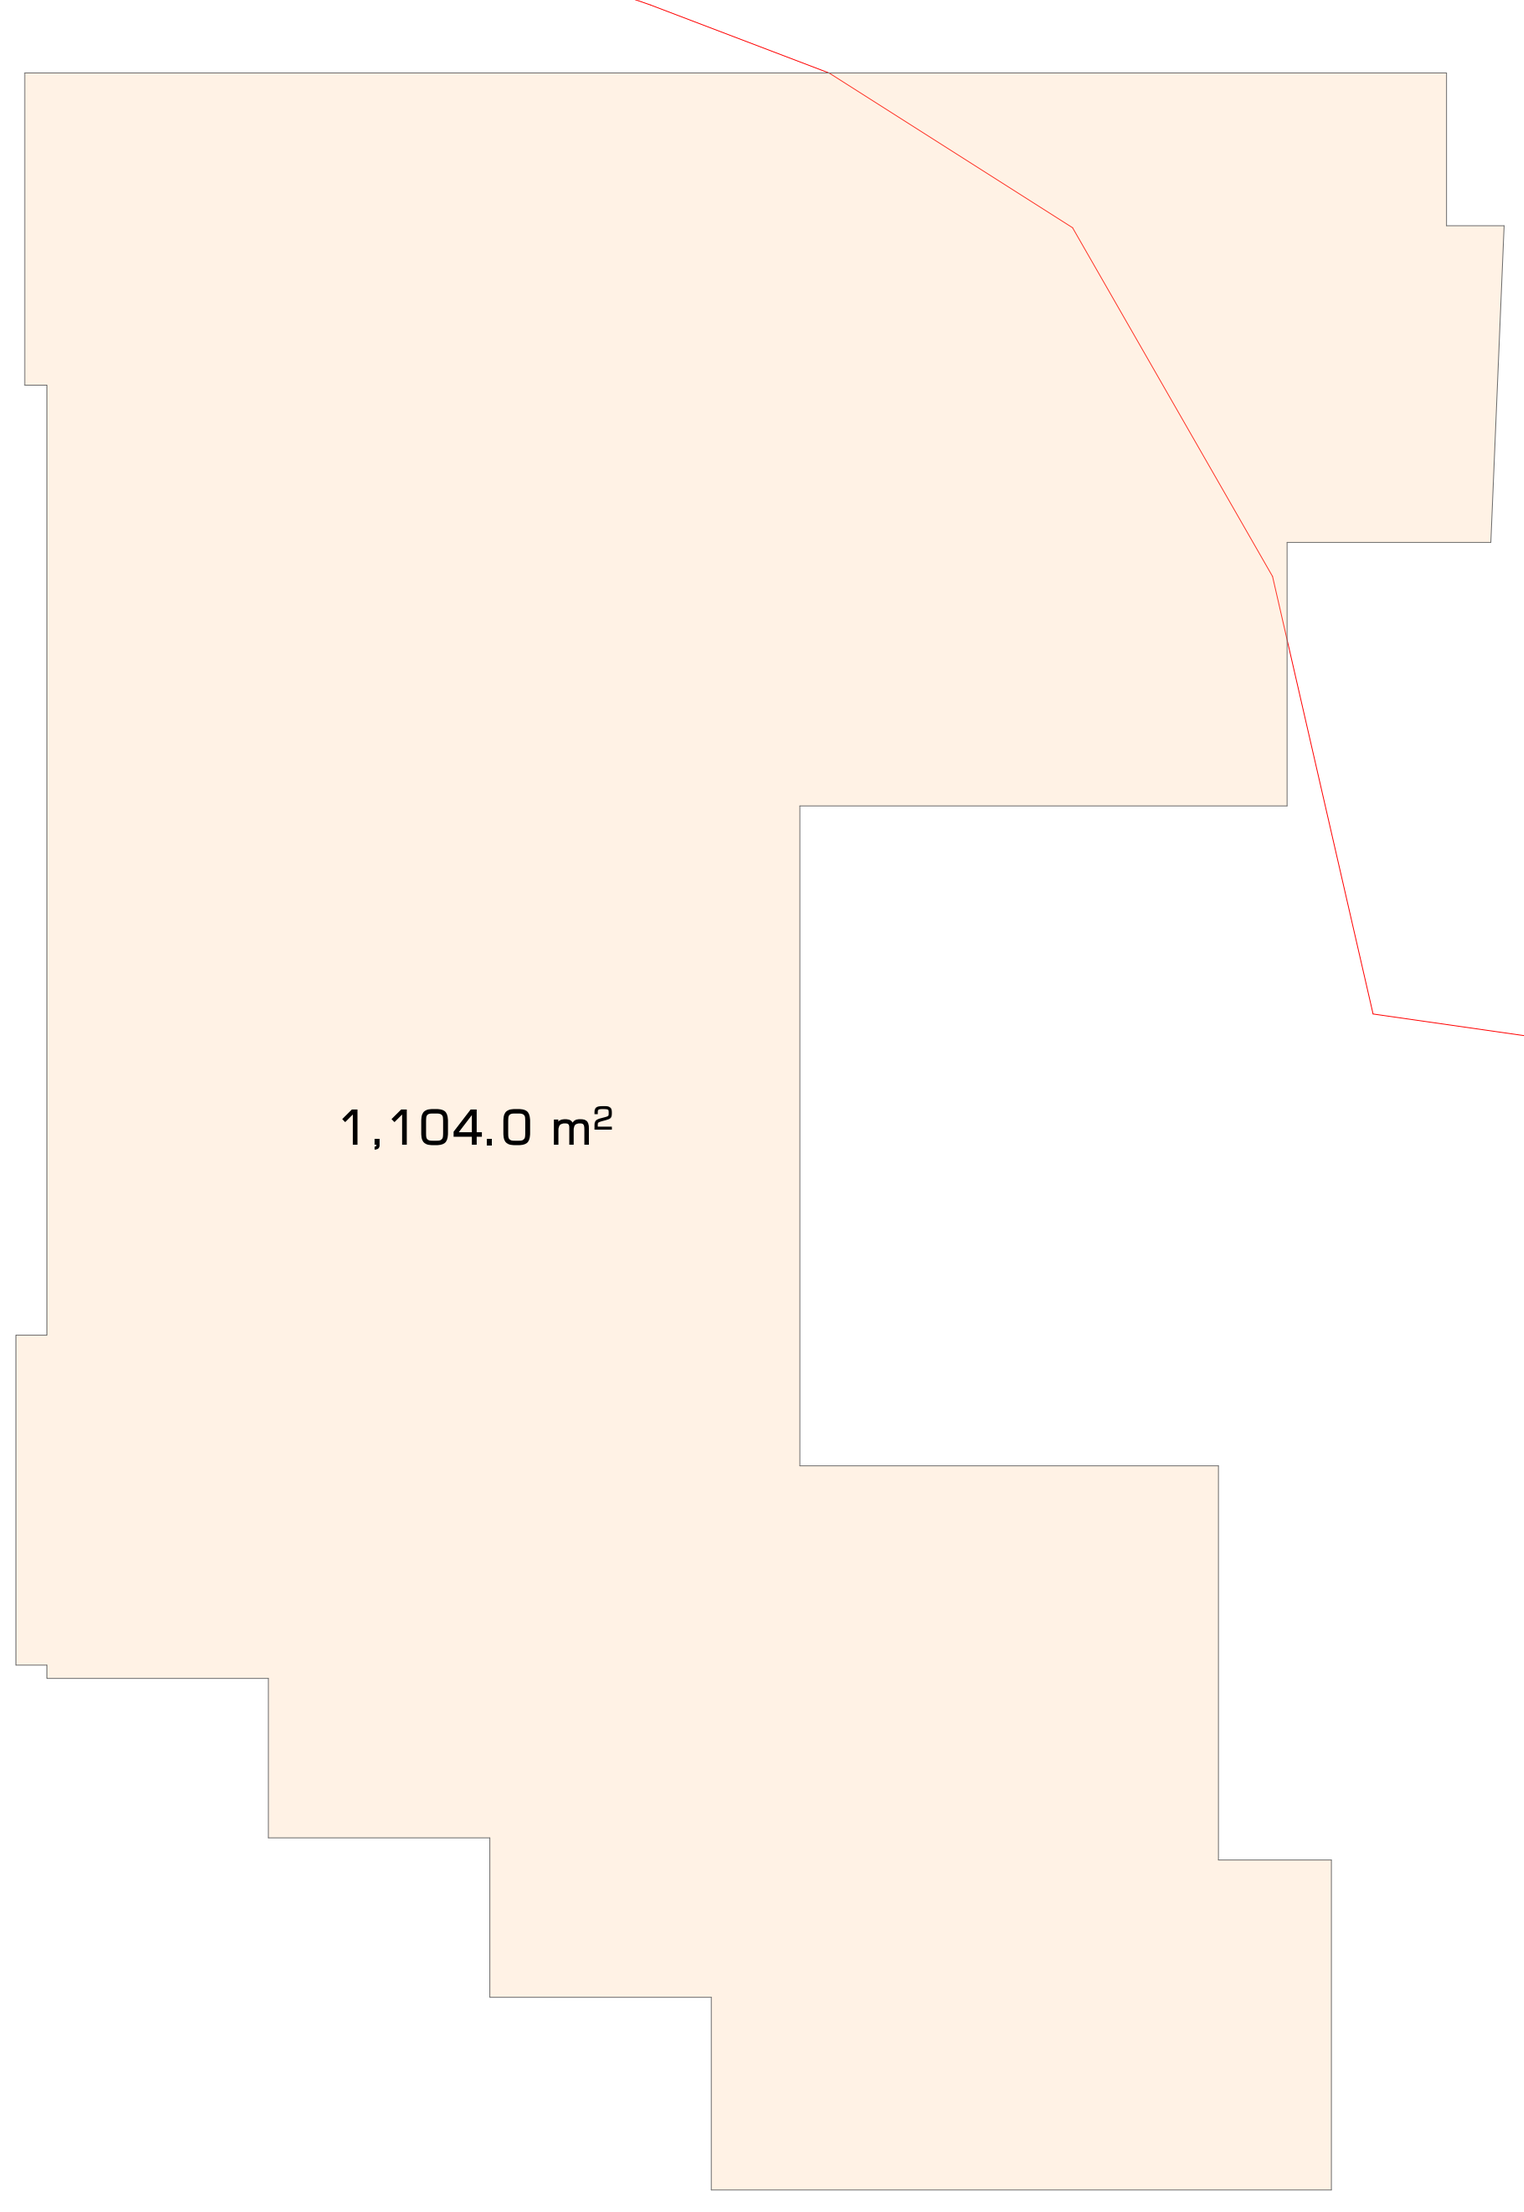

არქიტექტურული ნახაზი

ტექ. ეკონომიკური მაჩვენებლები

1. სადარბაზო და კიბის უჯრედი	148.2 მ²
2. ავტოსადგომი	0.0 მ²
3. დამხამრე	3.2 მ²
4. კომერციული	0.0 მ²
5. საცხოვრებელი	835.2 მ²
6. საზაფხულო	173.3 მ²
კ1	0.0 მ²
კ2	1104.0 მ²
კ3	0.0 მ²
განაშენიანების ფართი	1284.2 მ²

პირობითი ნიშნები

ბინის ფართი:

ბინა N 001	
შიდა ფართი:	115.5 მ²
საზახულო ფართი:	21.2 მ²
სულ:	**136.7 მ²**

- გასასვლელამდე სავალი მანძილი
- გასასვლელებს შორის დაცილება
- 3 საათიანი ცეცხლმედეგობა
- 2 საათიანი ცეცხლმედეგობა
- 1 საათიანი ცეცხლმედეგობა
- სახანძრო სახელო
- 90 წთ 1 000 / 2 100 D - 01 კარის ცეცხლმედეგობა და ნომერი
- ა ა სტრუქტურული ღერძი
- +0.00 ნიშნული
- ბლოკის კედელი
- ბეტონის კედელი
- საყრდენი კოლონა

შენიშვნები

1. ნახაზი მომზადებული მისაწვდომობის სტანდარტების მიხედვით.

2. ზომები მოცემულია მილიმეტრებში.

3. ხანძარსაწინააღმდეგო მანძილები საზოგადოებრივი ქუჩის და უკანა ეზოს მხარეს 9.0 მეტრზე მეტია.

4. ლიფტის შახტა აღჭურვილი იქნება ჰაერის დაწნევის სისტემით.

5. ჰაერის დაწნევის სისტემა უზრუნველყოფილი იქნება სათადარიგო ელმომარაგებით.

6. დენის გათიშვის შემთხვევაში სათადარიგო ელექტროსისტემა ავტომატურად გაანათებს გასასვლელ საშუალებებს.

7. კონსტრუქციული პროექტის დამუშავებისას დაცული იქნას I-B კონსტრუქცის ტიპის მოთხოვნები.

8. ხანძარსაწინააღმდეგო დაცვის სისტემების საინჟინრო დოკუმენტაცია დამუშავდეს 28.01.16 წ. #41 დადგენილების შესაბამისად.

ობიექტი
მრავალბინიანი საცხოვრებელი სახლი

მისამართი
ქალაქი თბილისი, ლევან გოთუას ქუჩა N24ა
ს.კ. 01.10.13.004.237

არქიტექტორი
ლ. ოქროპირიძე

ნახაზი
X სართული

ფურცლის ზომა
A1 (841X594mm)

მასშტაბი
1:100

ფურცლის ნომერი
A.01

თბილისი 2022 წ.

XI სართული



განაშენიანების ფართი



კ2

არქიტექტურული ნახაზი

ტექ. ეკონომიკური მამვენებლები

1. სადარბაზო და კიბის უჯრედი	148.2 მ²
2. ავტოსადგომი	0.0 მ²
3. დამხამრე	3.2 მ²
4. კომერციული	0.0 მ²
5. საცხოვრებელი	835.2 მ²
6. საზაფხულო	173.6 მ²
კ1	0.0 მ²
კ2	1104.0 მ²
კ3	0.0 მ²
განაშენიანების ფართი	1284.2 მ²

პირობითი ნიშნები

ბინის ფართი:

ბინა N 001	
მიღა ფართი:	115.5 მ²
საზაფხულო ფართი:	21.2 მ²
სულ:	**136.7 მ²**

- გასასვლელამდე სავალი მანძილი
- გასასვლელებს შორის დაცილება
- 3 საათიანი ცეცხლმედეგობა
- 2 საათიანი ცეცხლმედეგობა
- 1 საათიანი ცეცხლმედეგობა
- სახანძრო სახელო
- 90 წთ / 1 000 / 2 100 / D - 01 — კარის ცეცხლმედეგობა და ნომერი
- ა — ა — სტრუქტურული ღერძი
- +0.00 ნიშნული
- ბლოკის კედელი
- ბეტონის კედელი
- საყრდენი კოლონა

შენიშვნები

1. ნახაზი მომზადებული მისაწვდომობის სტანდარტების მიხედვით.

2. ზომები მოცემულია მილიმეტრებში.

3. ხანძარსაწინააღმდეგო მანძილები საზოგადოებრივი ქუჩის და უკანა ეზოს მხარეს 9.0 მეტრზე მეტია.

4. ლიფტის შახტა აღჭურვილი იქნება ჰაერის დაწნევის სისტემით.

5. ჰაერის დაწნევის სისტემა უზრუნველყოფილი იქნება სათადარიგო ელმომარაგებით.

6. დენის გათიშვის შემთხვევაში სათადარიგო ელექტროსისტემა ავტომატურად გაანათებს გასასვლელ საშუალებებს.

7. კონსტრუქციული პროექტის დამუშავებისას დაცული იქნას I-B კონსტრუქციის ტიპის მოთხოვნები.

8. ხანძარსაწინააღმდეგო დაცვის სისტემების საინჟინრო დოკუმენტაცია დამუშავდეს 28.01.16 წ. #41 დადგენილების შესაბამისად.

ობიექტი

მრავალბინიანი საცხოვრებელი სახლი

მისამართი

ქალაქი თბილისი, ლევან გოთუას ქუჩა N24ა

ს.კ. 01.10.13.004.237

არქიტექტორი

ლ. ოქროპირიძე

ნახაზი

XI სართული

ფურცლის ზომა

A1 (841X594mm)

მასშტაბი

1:100

ფურცლის ნომერი

A.01

თბილისი 2022 წ.

ლიფტის სამანქანოს სართული



არქიტექტურული ნახაზი

ტექ. ეკონომიკური მაჩვენებლები

1. სადარბაზო და კიბის უჯრედი	17.3 მ²
2. ავტოსადგომი	0.0 მ²
3. დამხამრე	38.2 მ²
4. კომერციული	0.0 მ²
5. საცხოვრებელი	0.0 მ²
6. საზაფხულო	0.0 მ²
კ1	0.0 მ²
კ2	0.0 მ²
კ3	0.0 მ²
განაშენიანების ფართი	0.0 მ²

პირობითი ნიშნები

ბინის ფართი:

ბინა N 001	
შიდა ფართი:	115.5 მ²
საზაფხულო ფართი:	21.2 მ²
სულ:	**136.7 მ²**

- გასასვლელამდე სავალი მანძილი
- გასასვლელებს შორის დაცილება
- 3 საათიანი ცეცხლმედეგობა
- 2 საათიანი ცეცხლმედეგობა
- 1 საათიანი ცეცხლმედეგობა
- სახანძრო სახელო
- 90 წთ, 1 000 / 2 100, D - 01 — კარის ცეცხლმედეგობა და ნომერი
- ა — ა — სტრუქტურული ღერძი
- +0.00 ნიშნული
- ბლოკის კედელი
- ბეტონის კედელი
- საყრდენი კოლონა

შენიშვნები

1. ნახაზი მომზადებული მისაწვდომობის სტანდარტების მიხედვით.

2. ზომები მოცემულია მილიმეტრებში.

3. ხანძარსაწინააღმდეგო მანძილები საზოგადოებრივი ქუჩის და უკანა ეზოს მხარეს 9.0 მეტრზე მეტია.

4. ლიფტის შახტა აღჭურვილი იქნება ჰაერის დაწნევის სისტემით.

5. ჰაერის დაწნევის სისტემა უზრუნველყოფილი იქნება სათადარიგო ელმომარაგებით.

6. დენის გათიშვის შემთხვევაში სათადარიგო ელექტროსისტემა ავტომატურად გაანათებს გასასვლელ სამუალებებს.

7. კონსტრუქციული პროექტის დამუშავებისას დაცული იქნას I-B კონსტრუქციის ტიპის მოთხოვნები.

8. ხანძარსაწინააღმდეგო დაცვის სისტემების საინჟინრო დოკუმენტაცია დამუშავდეს 28.01.16 წ. #41 დადგენილების შესაბამისად.

ობიექტი

მრავალბინიანი საცხოვრებელი სახლი

მისამართი

ქალაქი თბილისი, ლევან გოთუას ქუჩა N24ა

ს.კ. 01.10.13.004.237

არქიტექტორი

ლ. ოქროპირიძე

ნახაზი

ლიფტის სამანქანოს სართუ

ფურცლის ზომა

A1 (841X594mm)

მასშტაბი

1:100

ფურცლის ნომერი

A.01

თბილისი 2022 წ.

სახურავის გეგმა

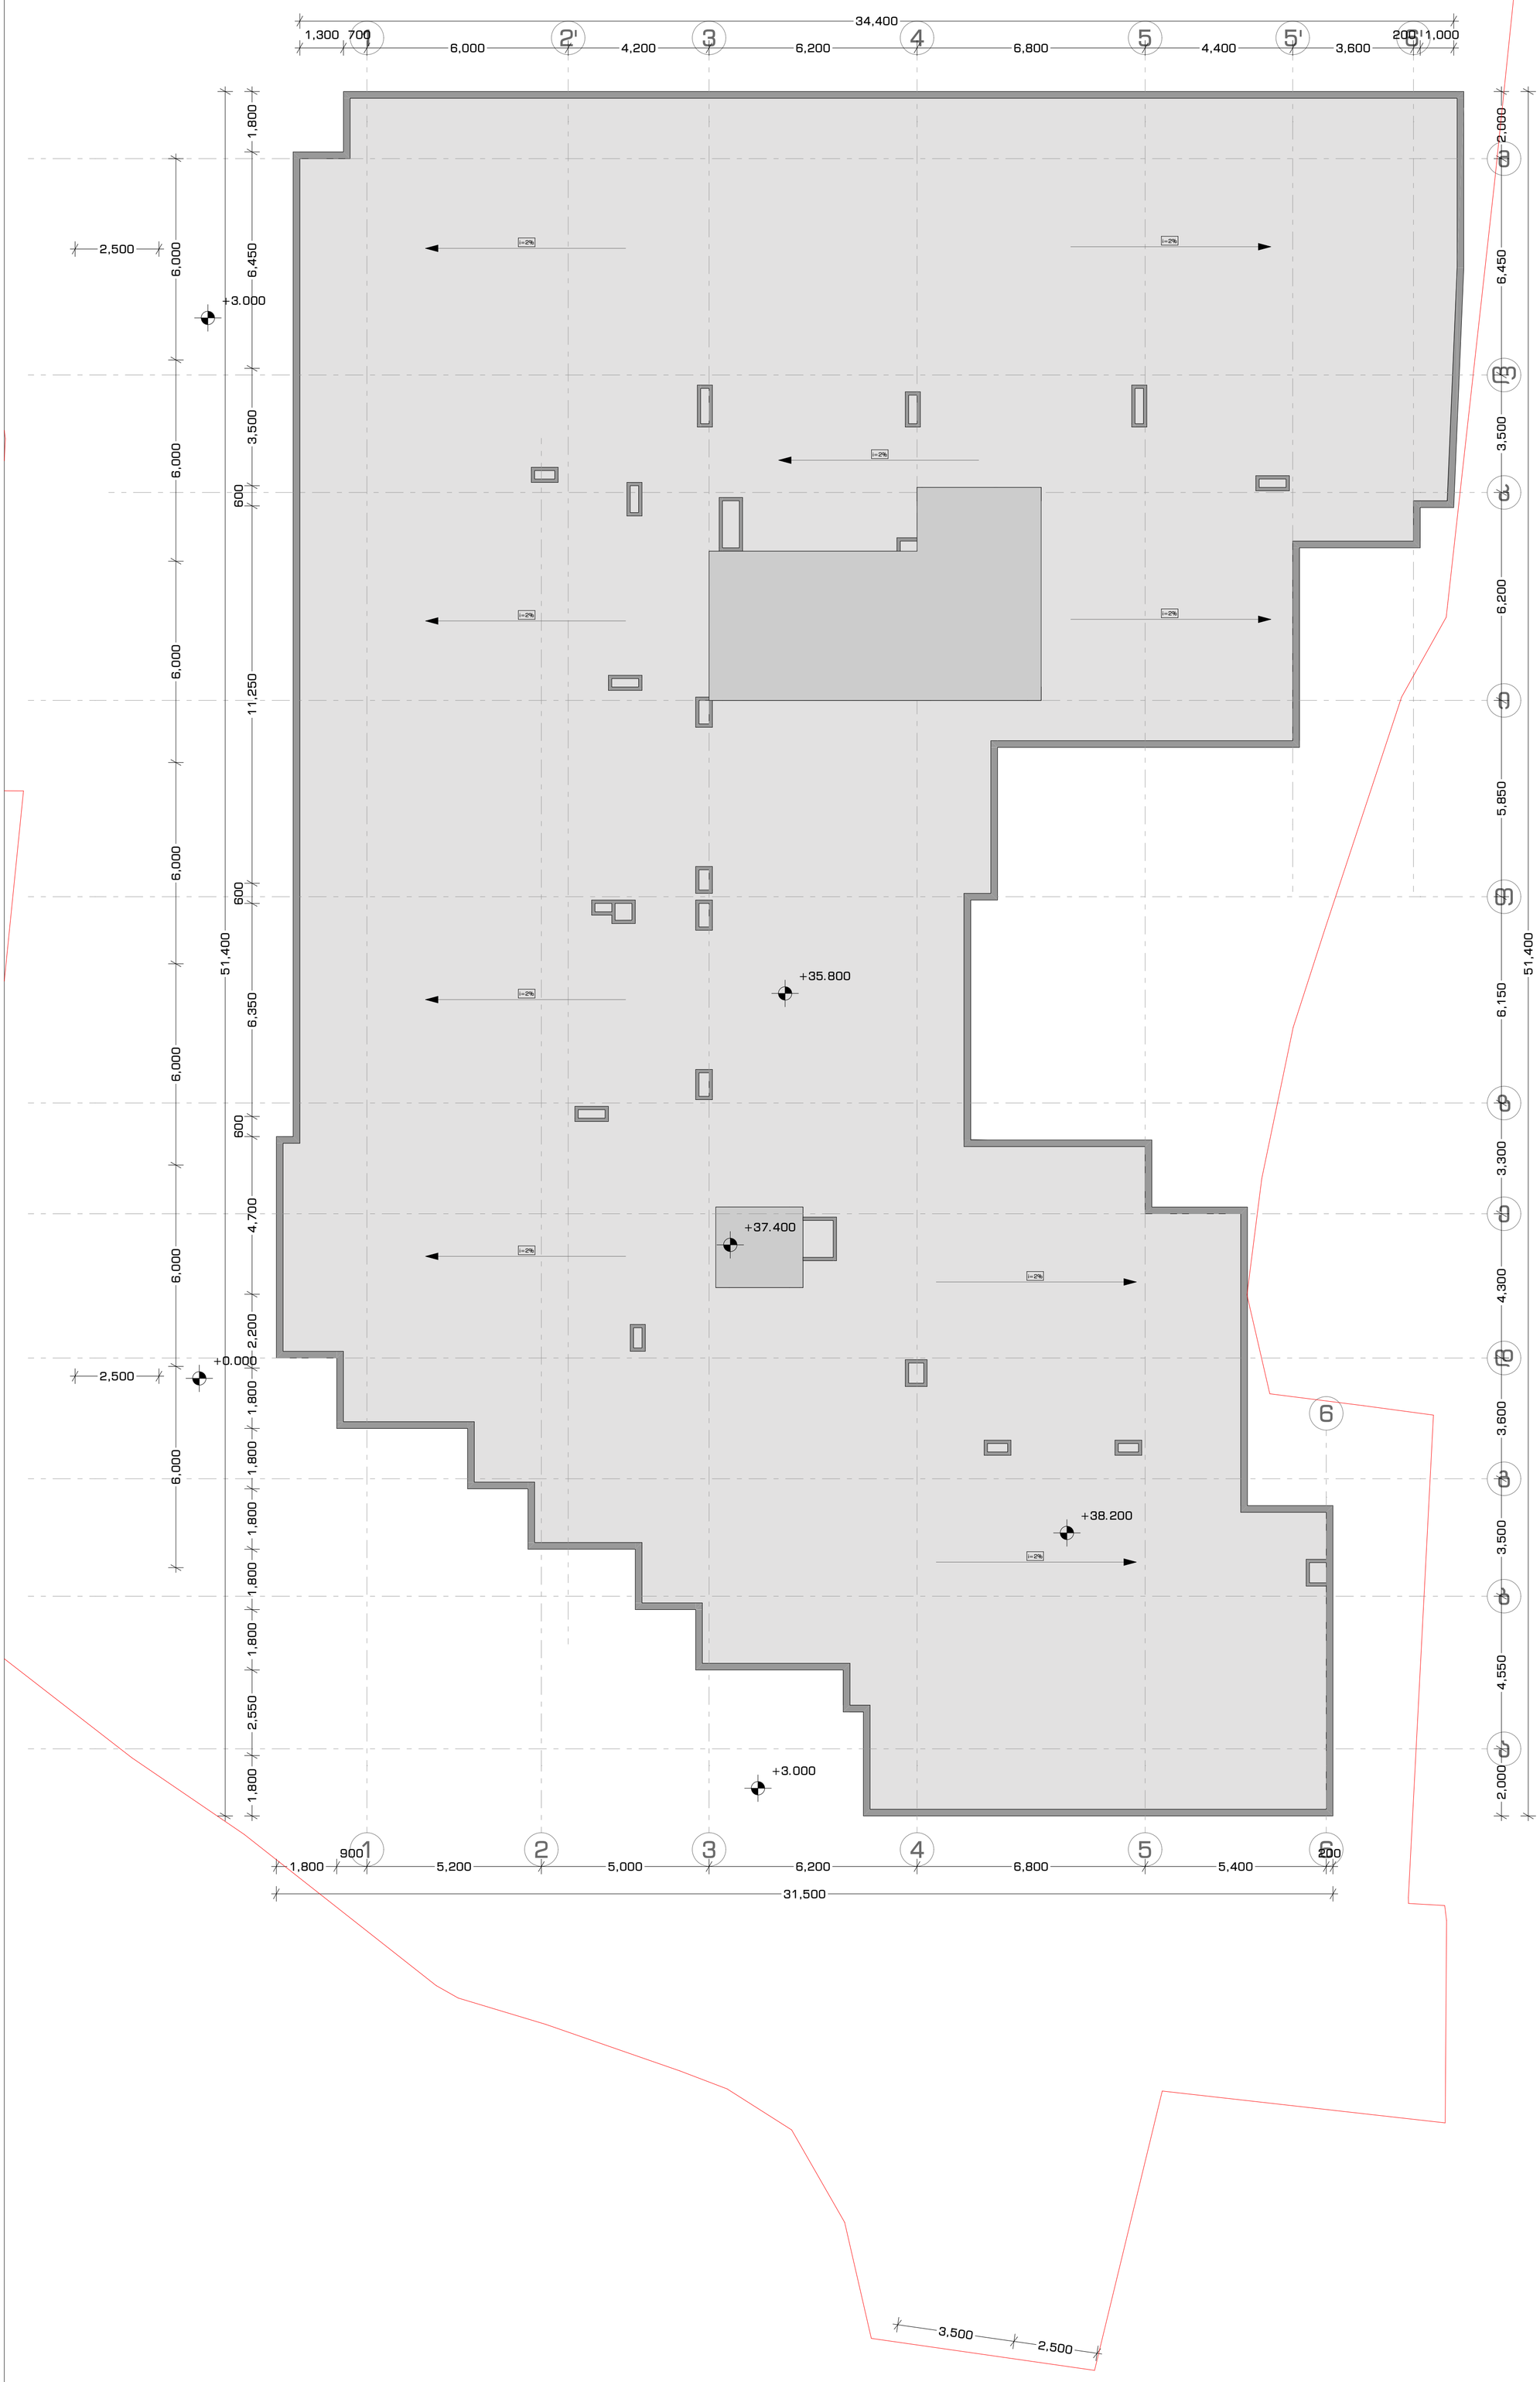

არქიტექტურული ნახაზი

ტექ. ეკონომიკური მაჩვენებლები

პირობითი ნიშნები

ბინის ფართი:

ბინა N 001	
მიღა ფართი:	115.5 მ²
საზახული ფართი:	21.2 მ²
სულ:	**136.7 მ²**

- გასასვლელამდე სავალი მანძილი
- გასასვლელებს შორის დაცილება
- 3 საათიანი ცეცხლმედეგობა
- 2 საათიანი ცეცხლმედეგობა
- 1 საათიანი ცეცხლმედეგობა
- სახანძრო სახელო
- 90 წთ / 1 000 / 2 100 / D - 01 — კარის ცეცხლმედეგობა და ნომერი
- Ⓐ Ⓐ სტრუქტურული ღერძი
- +0.00 ნიშნული
- ბლოკის კედელი
- ბეტონის კედელი
- საყრდენი კოლონა

შენიშვნები

1. ნახაზი მომზადებული მისაწვდომობის სტანდარტების მიხედვით.

2. ზომები მოცემულია მილიმეტრებში.

3. ხანძარსაწინააღმდეგო მანძილები საზოგადოებრივი ქუჩის და უკანა ეზოს მხარეს 9.0 მეტრზე მეტია.

4. ლიფტის შახტა აღჭურვილი იქნება ჰაერის დაწნევის სისტემით.

5. ჰაერის დაწნევის სისტემა უზრუნველყოფილი იქნება სათადარიგო ელმომარაგებით.

6. დენის გათიშვის შემთხვევაში სათადარიგო ელექტროსისტემა ავტომატურად გაანათებს გასასვლელ სამუალებებს.

7. კონსტრუქციული პროექტის დამუშავებისას დაცული იქნას I-B კონსტრუქცის ტიპის მოთხოვნები.

8. ხანძარსაწინააღმდეგო დაცვის სისტემების საინჟინრო დოკუმენტაცია დამუშავდეს 28.01.16 წ. #41 დადგენილების შესაბამისად.

ობიექტი

მრავალბინიანი საცხოვრებელი სახლი

მისამართი

ქალაქი თბილისი, ლევან გოთუას ქუჩა N24ა

ს.კ. 01.10.13.004.237

არქიტექტორი

ლ. ოქროპირიძე

ნახაზი

სახურავის გეგმა

ფურცლის ზომა

A1 (841X594mm)

მასშტაბი

1:100

ფურცლის ნომერი

A.01

თბილისი 2022 წ.

საანგარიშო კროკები

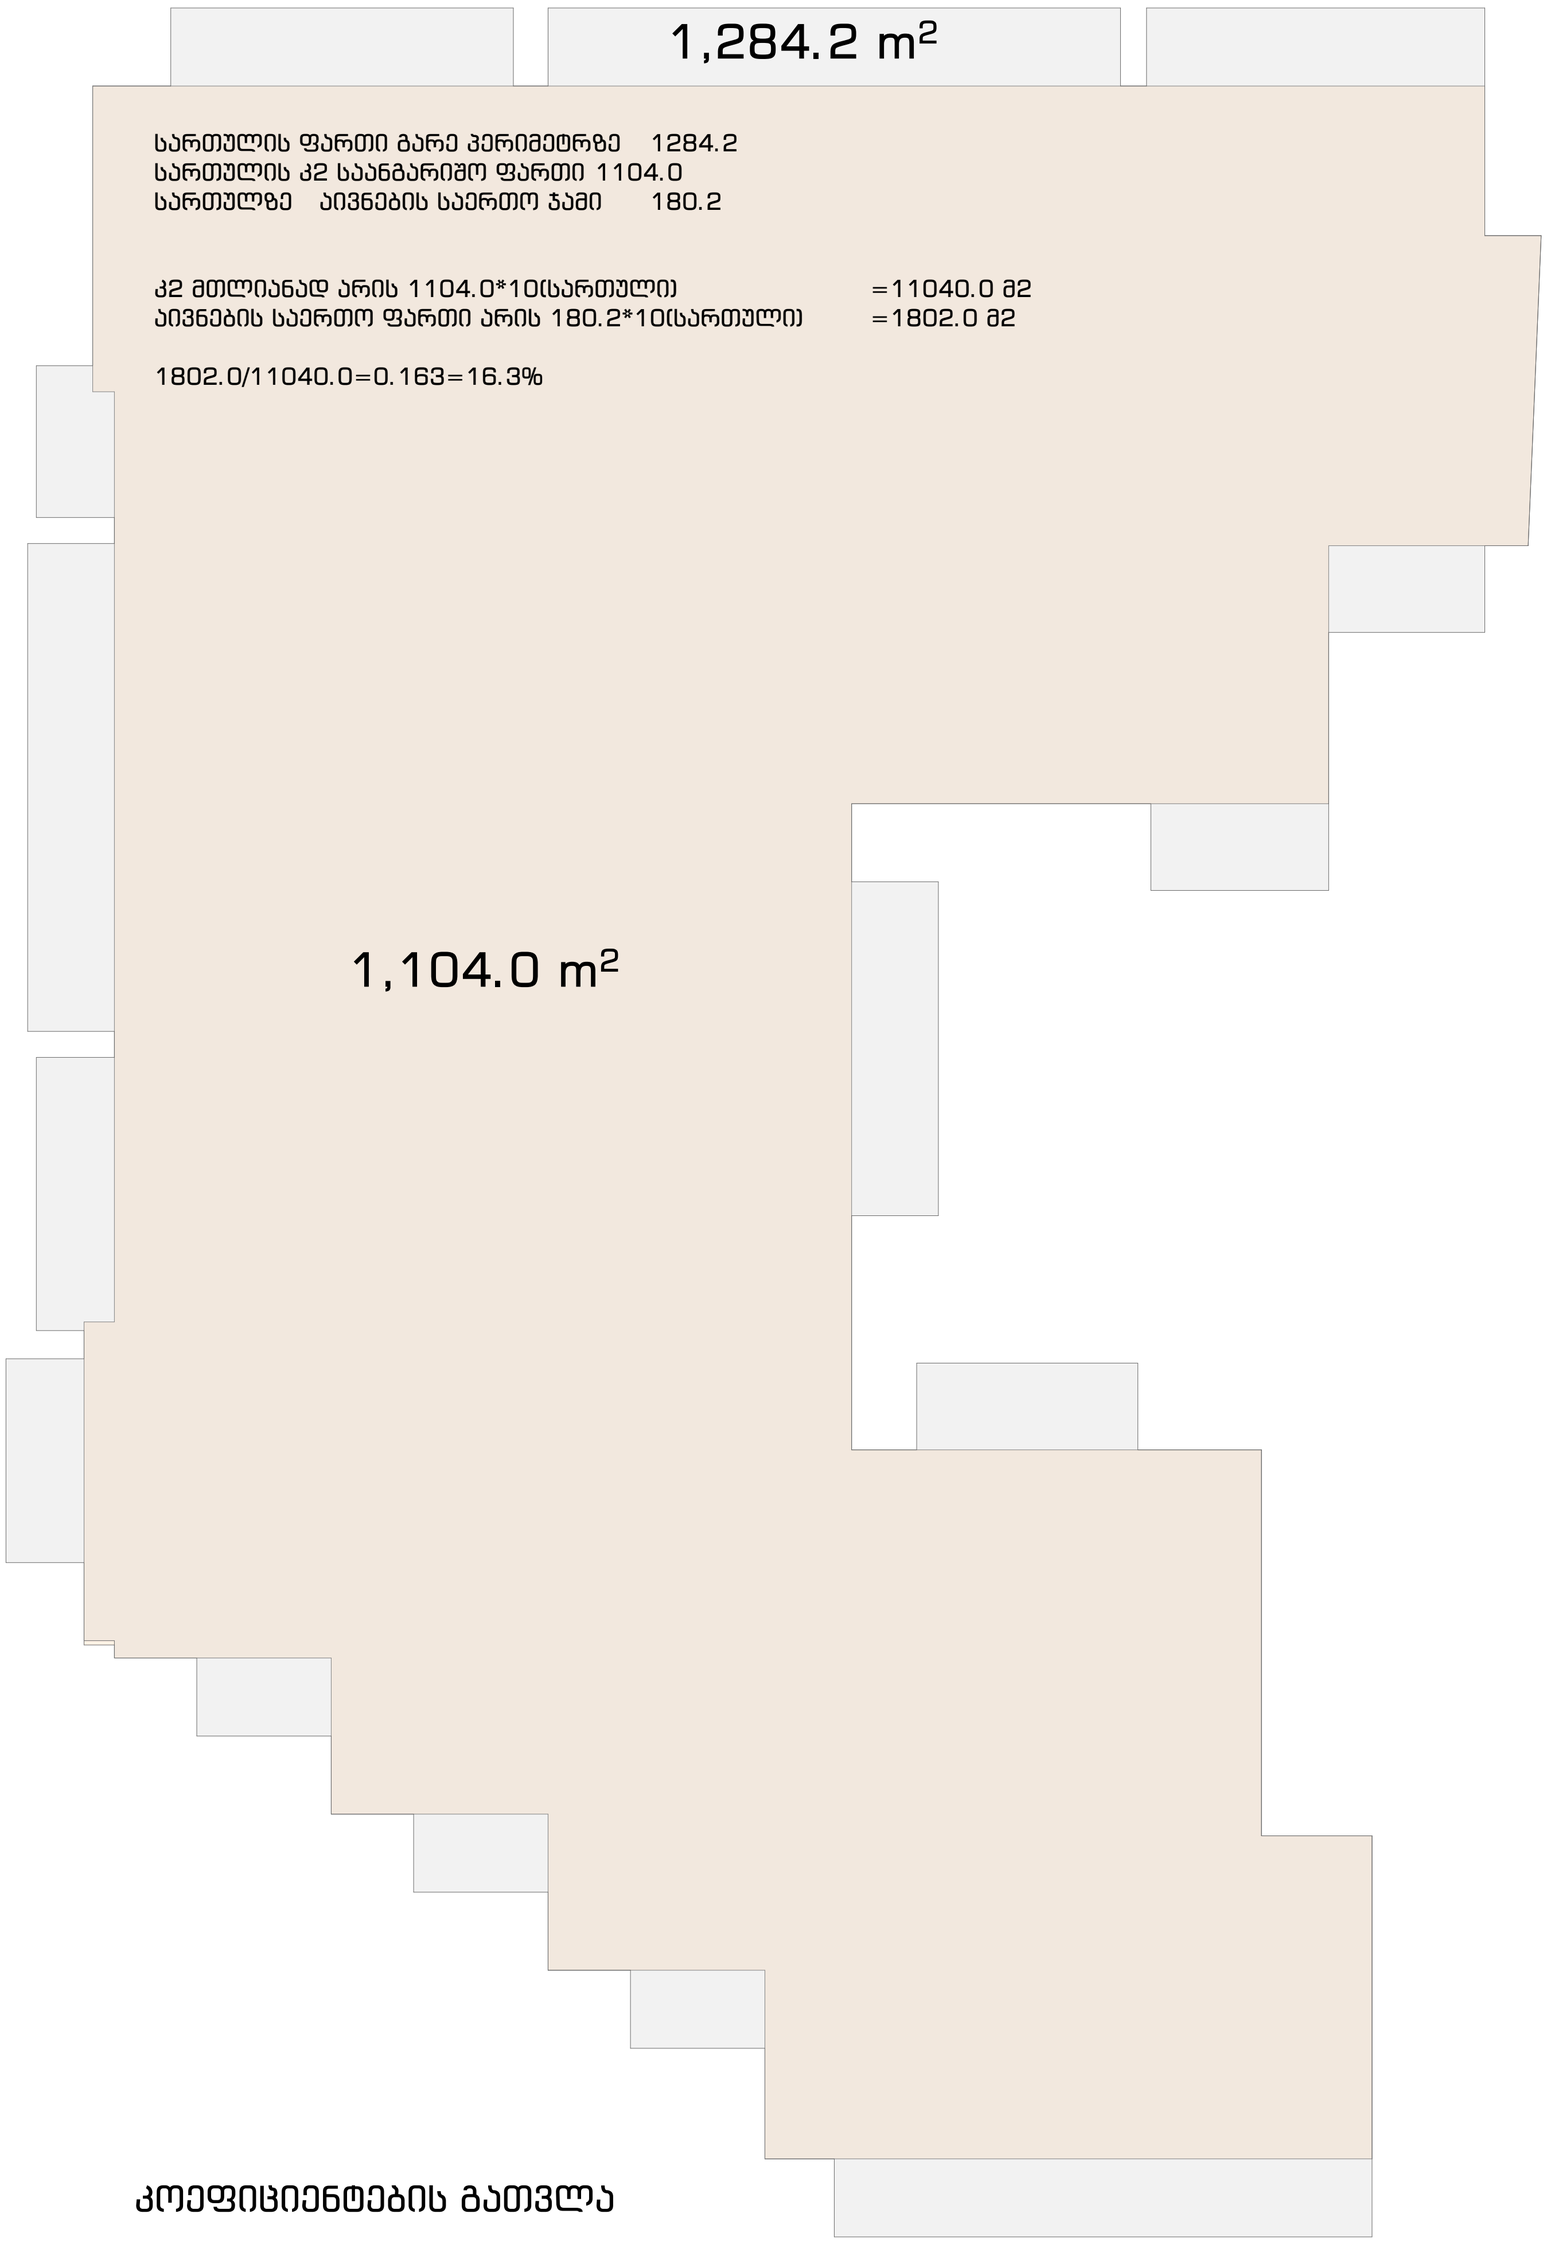

კოეფიციენტების გათვლა

	კ1	კ2	კ3	განაშ	ავტო	კომერ	სადარ	საწყობი	საცხ	საზაფ
-2			1400	1582,7	1300,5		83,3			
-1				1558,8	587,9	377,5	78,4	148,8		
1	1576,2			1658,9	1474,2		60			
2		1104		1284,2			150,8		832,2	173,3
3		1104		1284,2			150,8		831,1	173,3
4		1104		1284,2			150,8		834	173,3
5		1104		1284,2			150,8		831,6	173,3
6		1104		1284,2			150,8		832,2	173,3
7		1104		1284,2			150,8		831,4	172,9
8		1104		1284,2			150,8		835,2	173,3
9		1104		1284,2			150,8		835,2	173,3
10		1104		1284,2			150,8		835,2	173,3
11		1104		1284,2			150,8		835,2	173,3
	1576,2	11040	1400	17642,4	3362,6	377,5	1729,7	148,8	8333,3	1732,6
	0,3	2,4	0,3							

კ2 მთლიანად არის =11040.0 მ2
ავტოსადგომების სავალდებულო რაოდენობა გრგს მიხედვით 76 ცალი
პროექტით გათვალისწინებულია 80 ცალი

არქიტექტურული ნახაზი

ტექ. ეკონომიკური მაჩვენებლები

პირობითი ნიშნები

ბინის ფართი:

ბინა N 001	
მიდა ფართი:	115.5 მ²
საშახულო ფართი:	21.2 მ²
სულ:	**136.7 მ²**

- გასასვლელამდე სავალი მანძილი
- გასასვლელებს შორის დაცილება
- 3 საათიანი ცეცხლმედეგობა
- 2 საათიანი ცეცხლმედეგობა
- 1 საათიანი ცეცხლმედეგობა
- სახანძრო სახელო
- 90 ნთ
- 1 000 / 2 100 — D - 01 — კარის ცეცხლმედეგობა და ნომერი
- ა — ა — სტრუქტურული ღერძი
- +0.00 ნიშნული
- ბლოკის კედელი
- ბეტონის კედელი
- საყრდენი კოლონა

შენიშვნები

1. ნახაზი მომზადებული მისაწვდომობის სტანდარტების მიხედვით.

2. ზომები მოცემულია მილიმეტრებში.

3. ხანძარსაწინააღმდეგო მანძილები საზოგადოებრივი ქუჩის და უკანა ეზოს მხარეს 9.0 მეტრზე მეტია.

4. ლიფტის შახტა აღჭურვილი იქნება ჰაერის დაწნევის სისტემით.

5. ჰაერის დაწნევის სისტემა უზრუნველყოფილი იქნება სათადარიგო ელმომარაგებით.

6. დენის გათიშვის შემთხვევაში სათადარიგო ელექტროსისტემა ავტომატურად გაანათებს გასასვლელ სამუალებებს.

7. კონსტრუქციული პროექტის დამუშავებისას დაცული იქნას I-B კონსტრუქციის ტიპის მოთხოვნები.

8. ხანძარსაწინააღმდეგო დაცვის სისტემების საინჟინრო დოკუმენტაცია დამუშავდეს 28.01.16 წ. #41 დადგენილების შესაბამისად.

ობიექტი

მრავალბინიანი
საცხოვრებელი
სახლი

მისამართი

ქალაქი თბილისი,
ლევან გოთუას ქუჩა N24ა
ს.კ. 01.10.13.004.237

არქიტექტორი

ლ. ოქროპირიძე

ნახაზი

საანგარიშო კროკები

ფურცლის ზომა

A1 (841X594mm)

მასშტაბი

1:100

ფურცლის ნომერი

A.01

თბილისი 2022 წ.

ავტოსადგომის საანგარიშო კროკი

საცხოვრებელის კ2

სართული 2, 3, 4, 5, 6, 7, 8, 9, 11 = 919.9 მ2

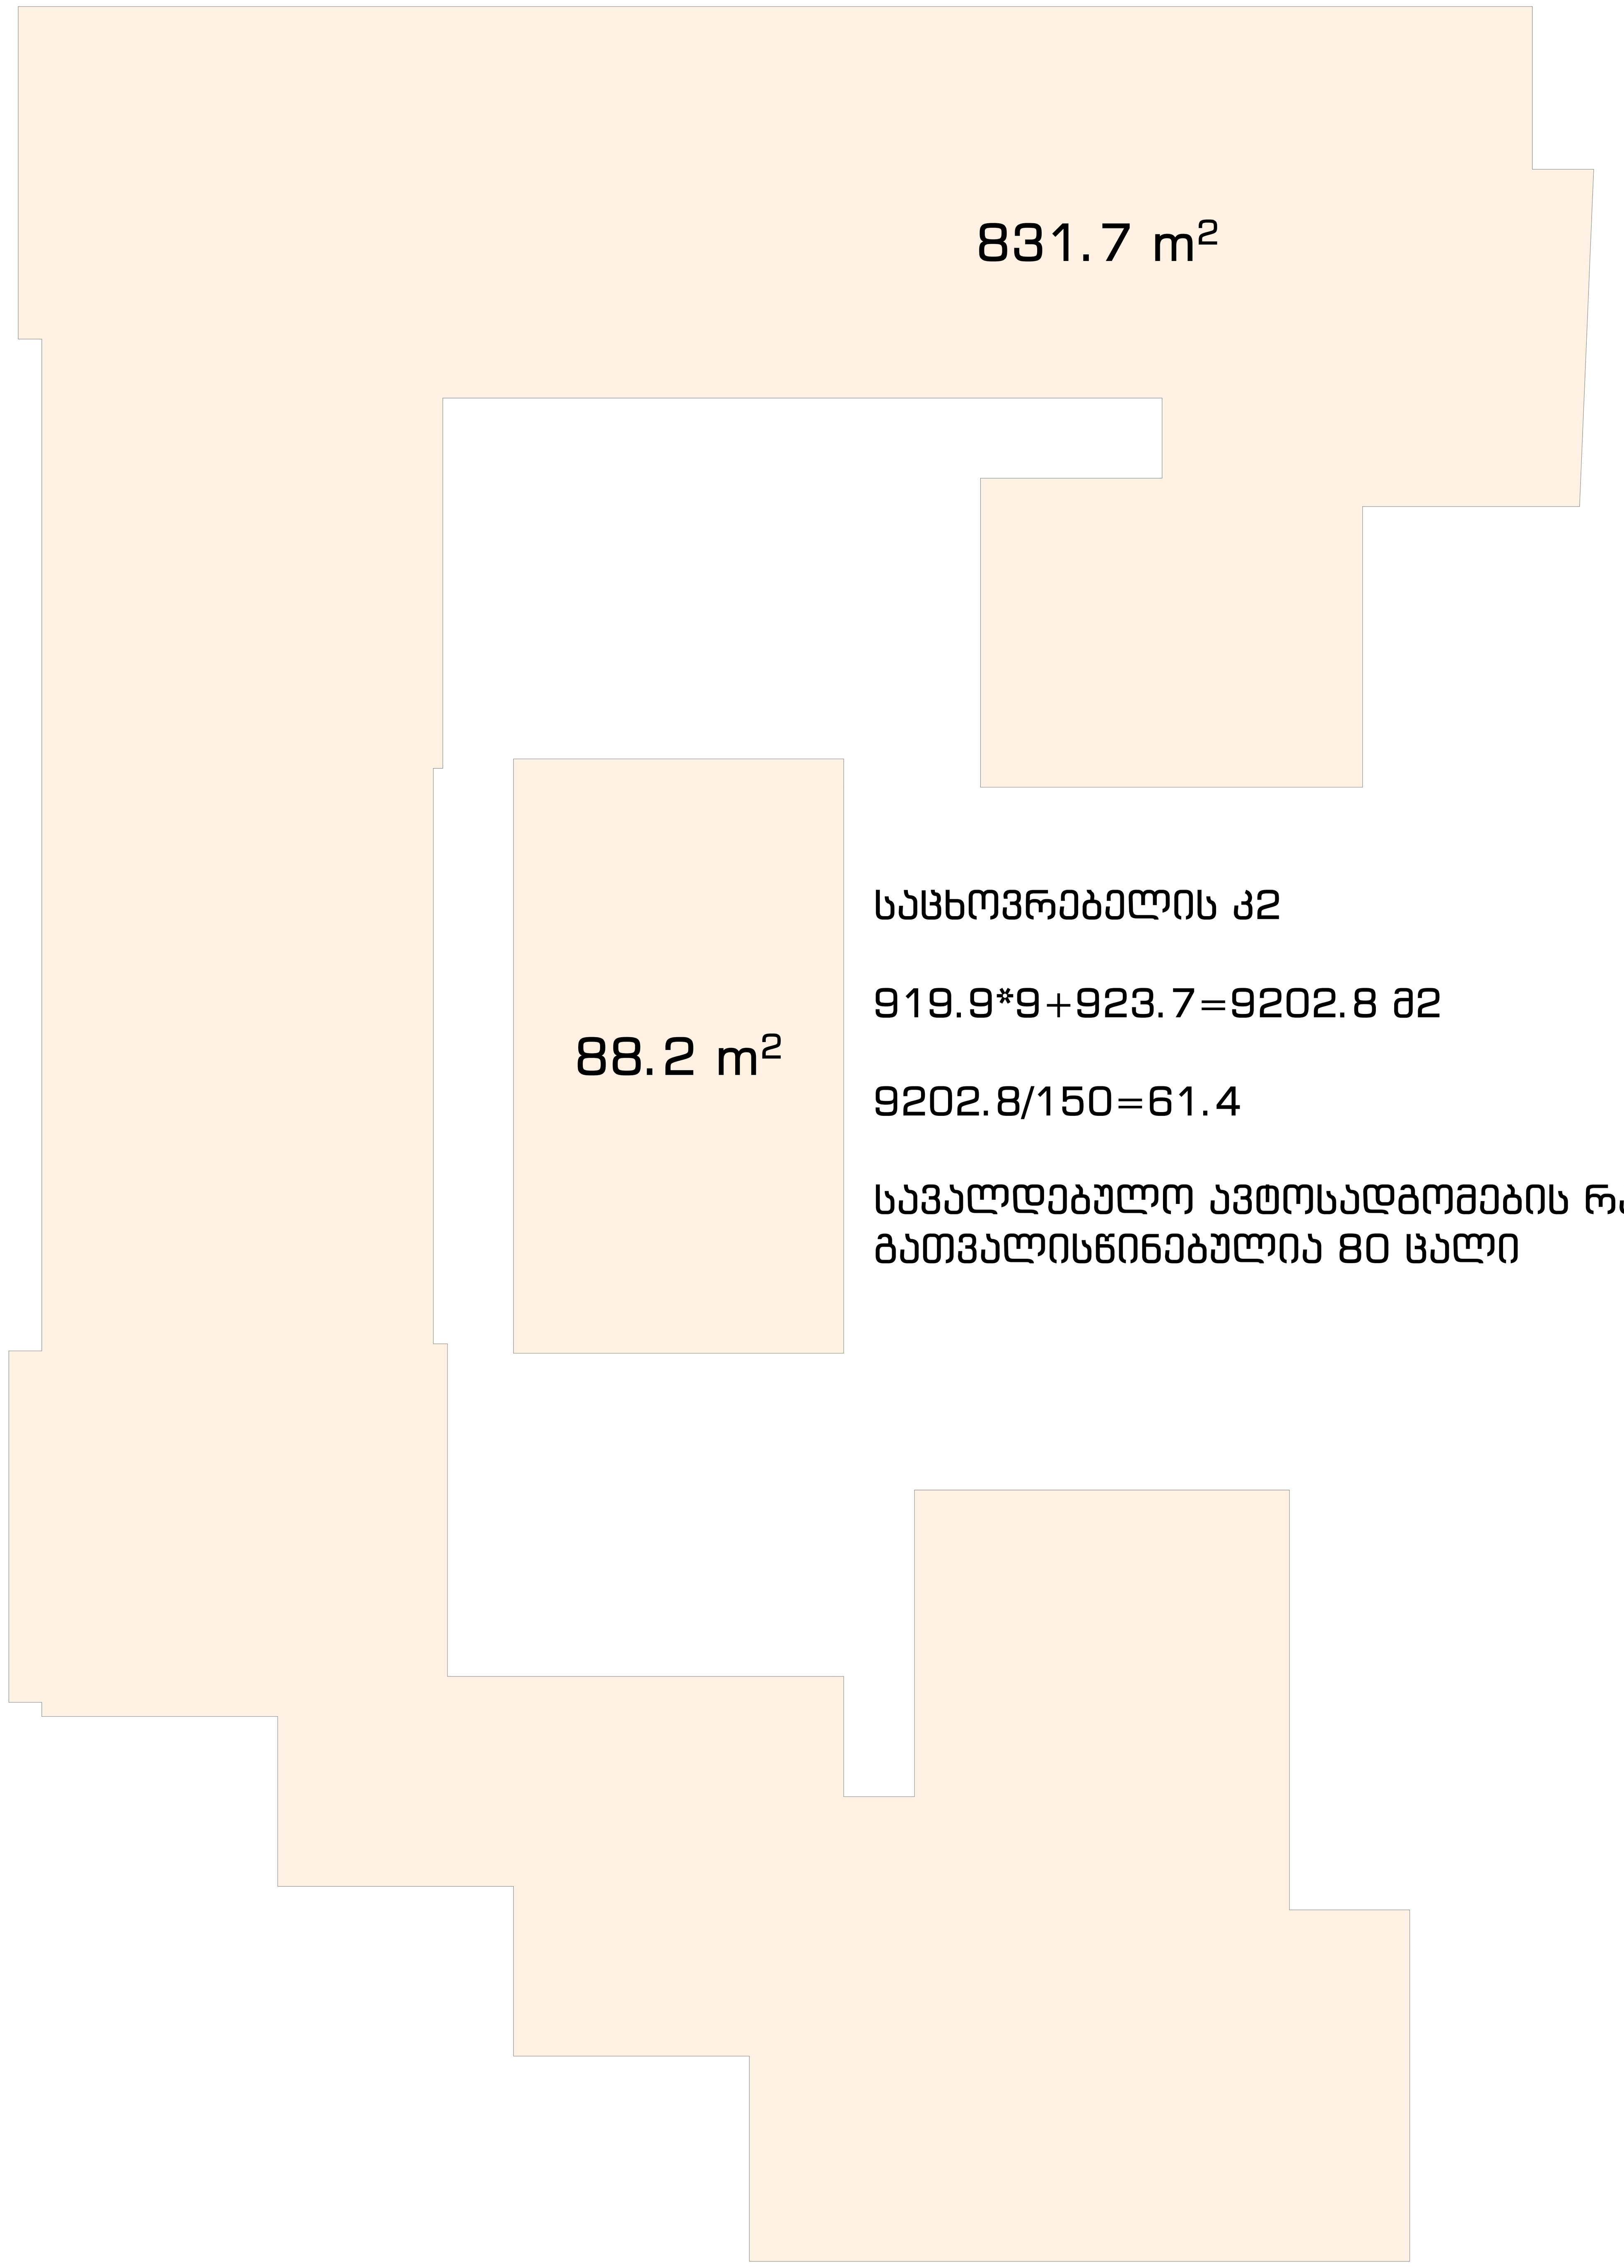

საცხოვრებელის კ2

919.9*9+923.7=9202.8 მ2

9202.8/150=61.4

სავალდებულო ავტოსადგომების რაოდენობა 62
გათვალისწინებულია 80 ცალი

საცხოვრებელის კ2

სართული 10 = 923.7 მ2

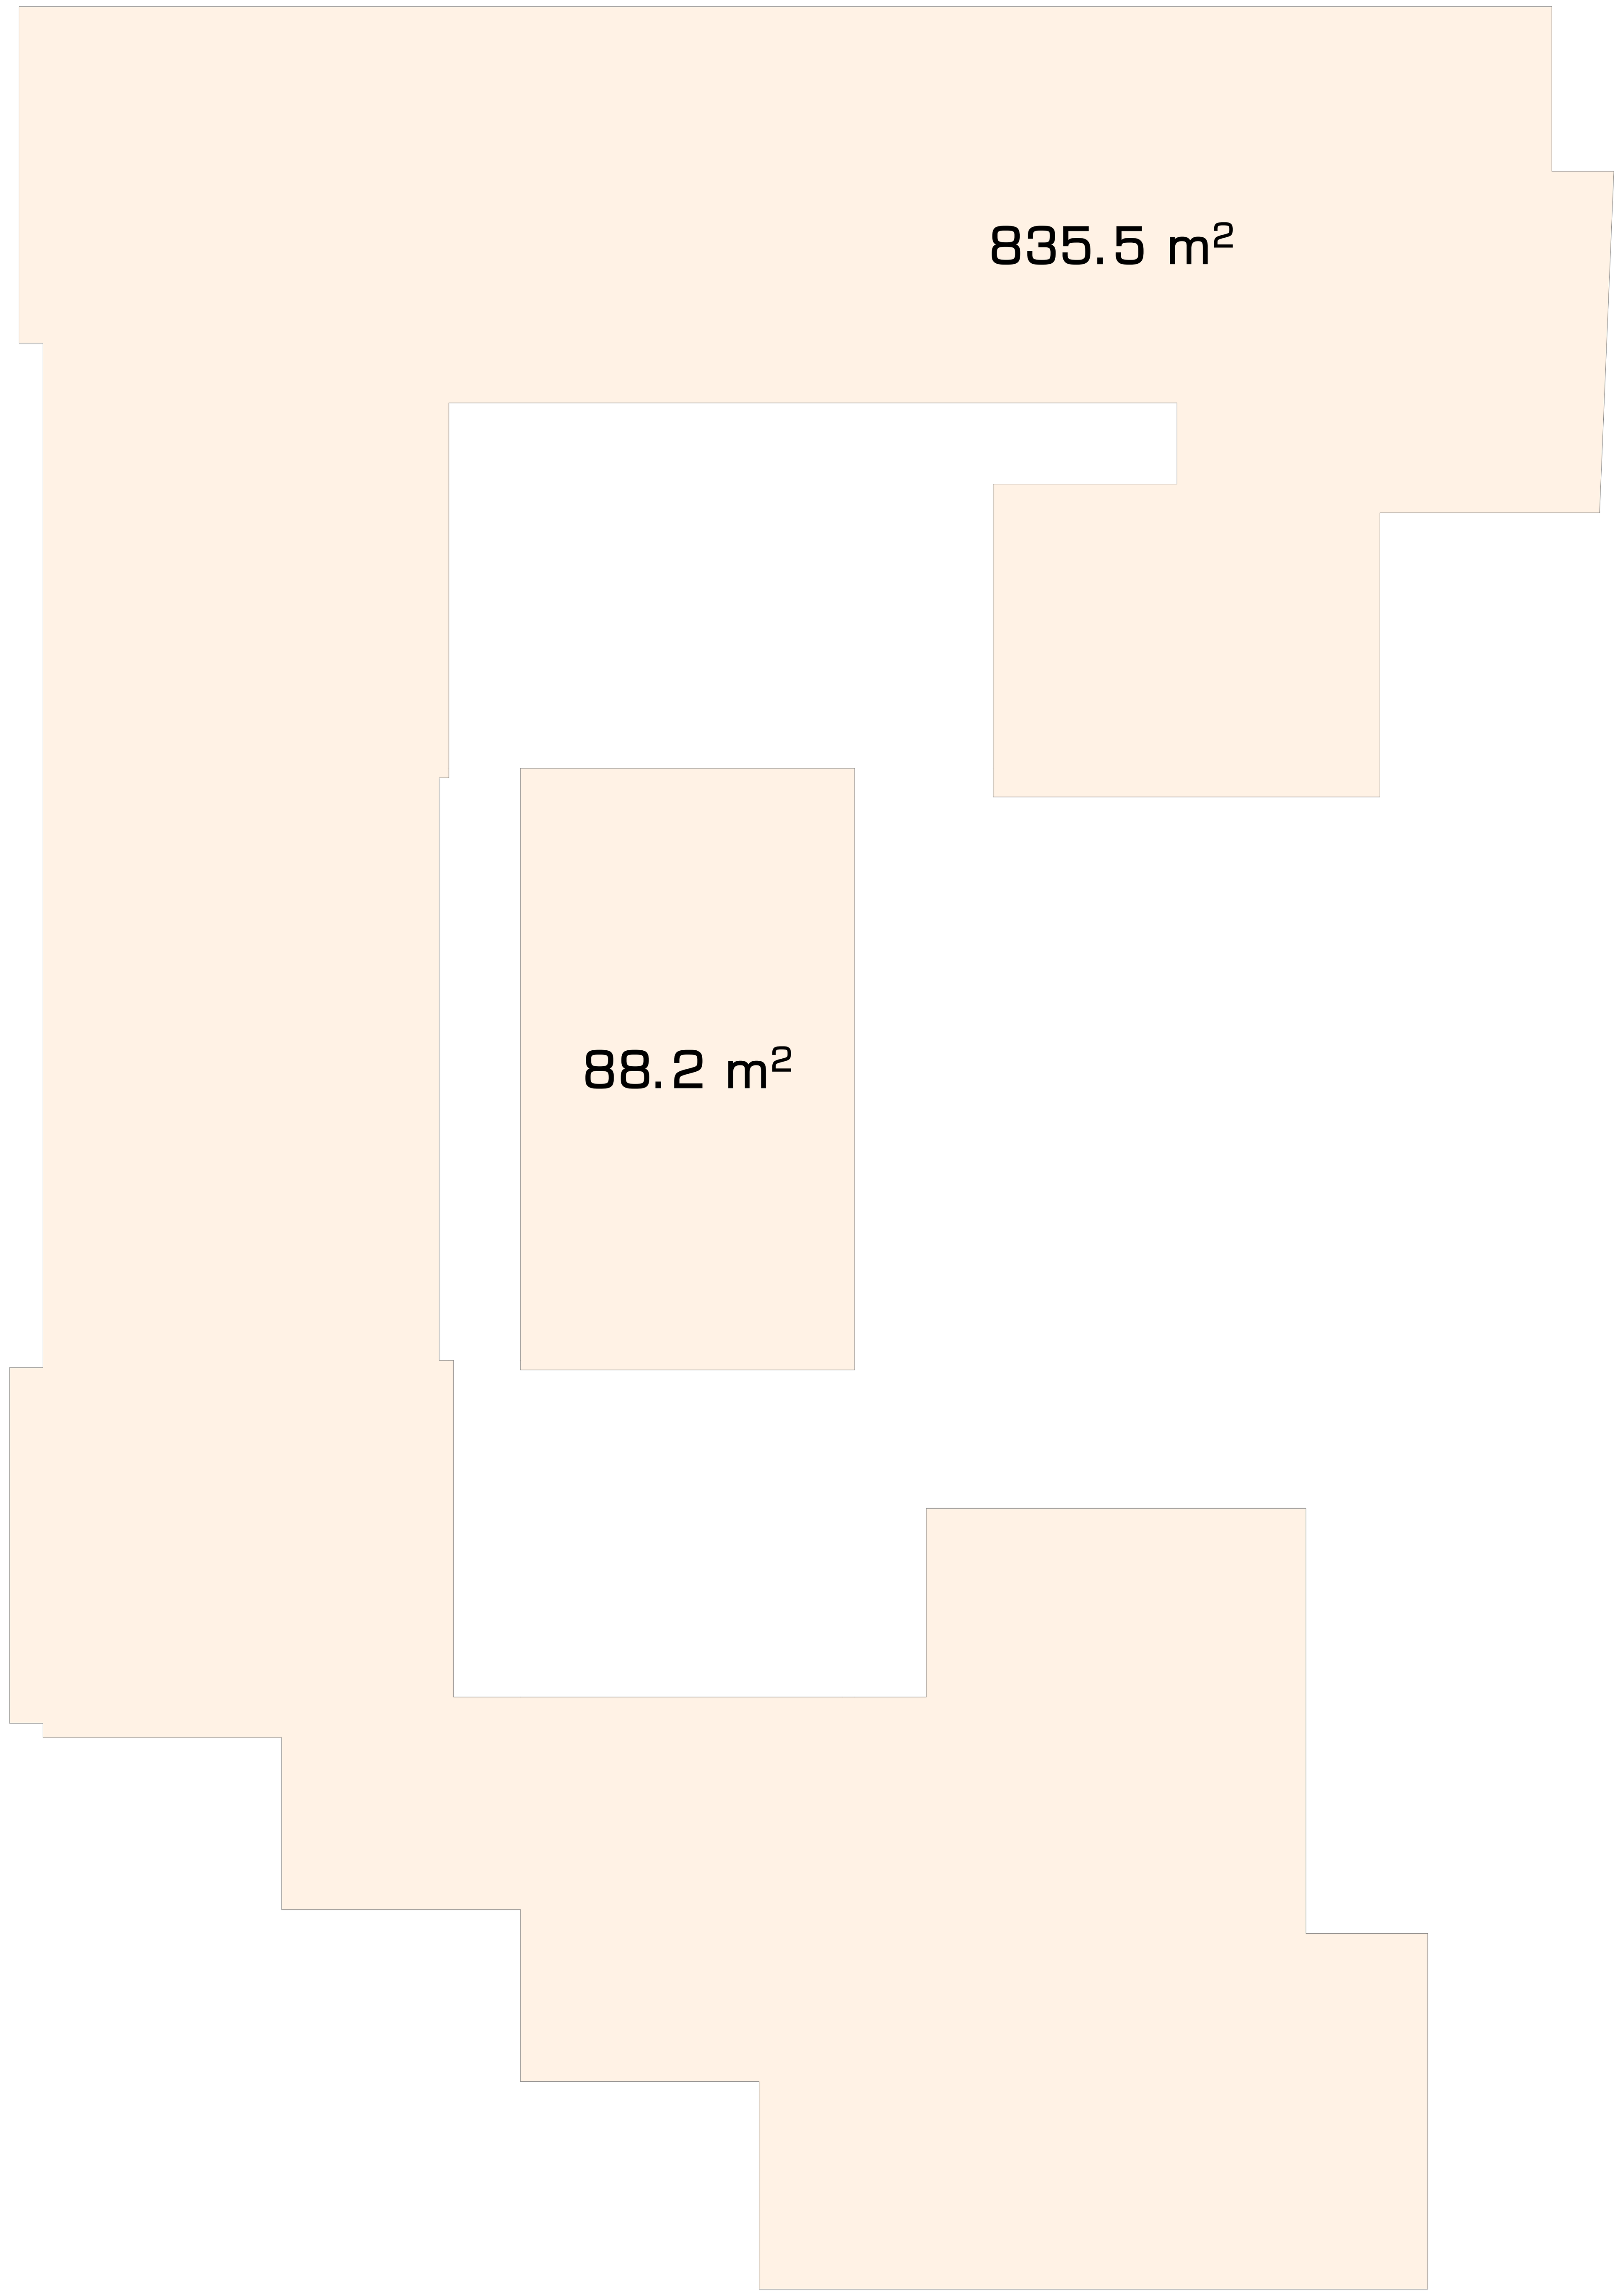

არქიტექტურული ნახაზი

პირობითი ნიშნები

ბინის ფართი:

ბინა N 001	
შიდა ფართი:	115.5 მ²
საზაფხულო ფართი:	21.2 მ²
სულ:	**136.7 მ²**

გასასვლელამდე სავალი მანძილი
გასასვლელებს შორის დაცილება
3 საათიანი ცეცხლმედეგობა
2 საათიანი ცეცხლმედეგობა
1 საათიანი ცეცხლმედეგობა
სახანძრო სახელო
90 წთ 1 000 2 100 D - 01 კარის ცეცხლმედეგობა და ნომერი
ა ა სტრუქტურული ღერძი
+0.00 ნიშნული
ბლოკის კედელი
ბეტონის კედელი
საყრდენი კოლონა

შენიშვნები

1. ნახაზი მომზადებული მისაწვდომობის სტანდარტების მიხედვით.

2. ზომები მოცემულია მილიმეტრებში.

3. ხანძარსაწინააღმდეგო მანძილები საზოგადოებრივი ქუჩის და უკანა ეზოს მხარეს 9.0 მეტრზე მეტია.

4. ლიფტის შახტა აღჭურვილი იქნება ჰაერის დაწნევის სისტემით.

5. ჰაერის დაწნევის სისტემა უზრუნველყოფილი იქნება სათადარიგო ელმომარაგებით.

6. დენის გათიშვის შემთხვევაში სათადარიგო ელექტროსისტემა ავტომატურად გაანათებს გასასვლელ საშუალებებს.

7. კონსტრუქციული პროექტის დამუშავებისას დაცული იქნას I-B კონსტრუქცის ტიპის მოთხოვნები.

8. ხანძარსაწინააღმდეგო დაცვის სისტემების საინჟინრო დოკუმენტაცია დამუშავდეს 28.01.16 წ. #41 დადგენილების შესაბამისად.

ობიექტი
მრავალბინიანი საცხოვრებელი სახლი

მისამართი
ქალაქი თბილისი, ლევან გოთუას ქუჩა N24ა ს.კ. 01.10.13.004.237

არქიტექტორი
ლ. ოქროპირიძე

ნახაზი
ავტოსადგომის საანგარიშო კროკი

ფურცლის ზომა
A1 (841X594mm)

მასშტაბი
1:100

ფურცლის ნომერი
A.01

თბილისი 2022 წ.

"ა" ტიპის ბინის გეგმა

"ა" ტიპი		
	საცხ. ბინა	N-103
	შიდა ფართი:	46.9 მ²
	საზაფხულო ფართი:	10.9 მ²
	სულ:	57.8 მ²

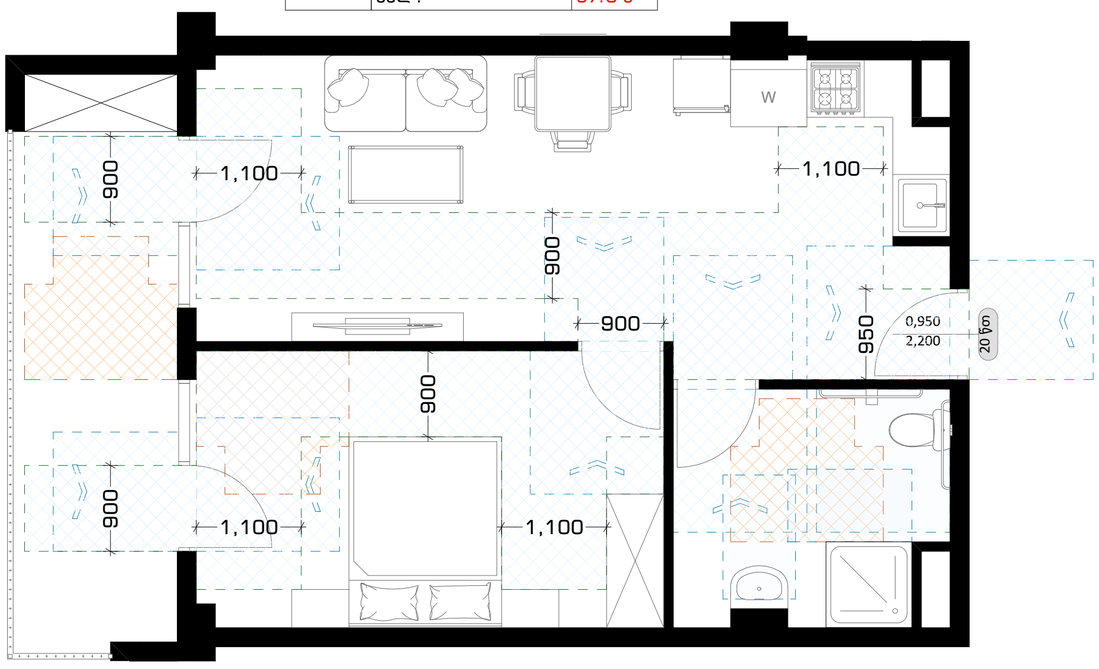

"ა" ტიპი		
	საცხ. ბინა	N-104
	შიდა ფართი:	47.0 მ²
	საზაფხულო ფართი:	10.7 მ²
	სულ:	57.7 მ²

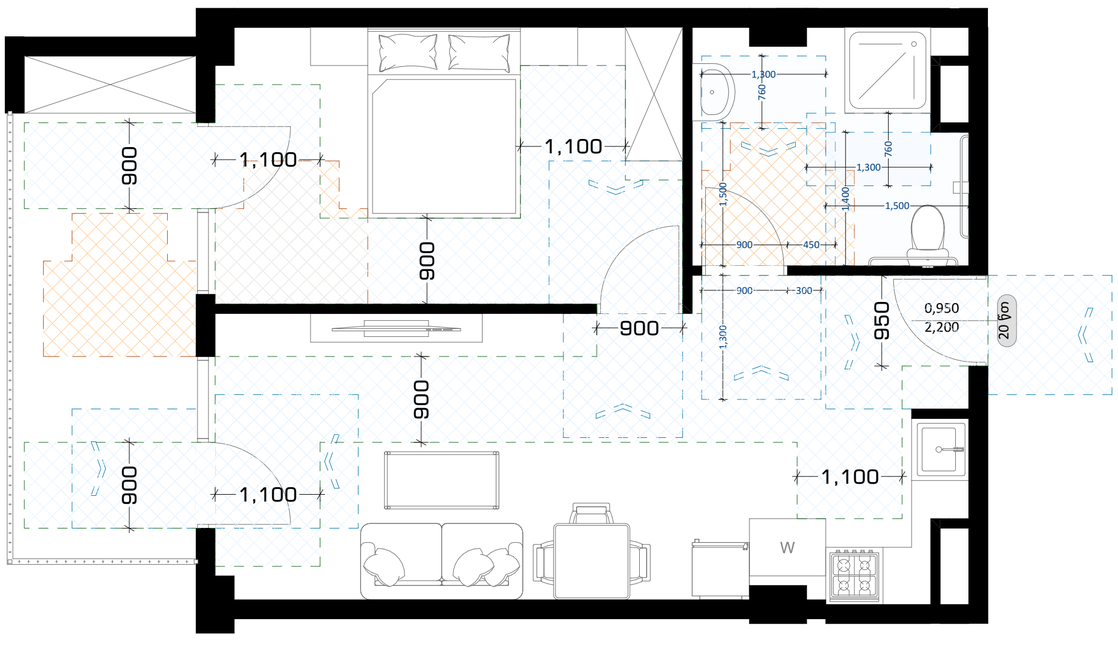

"ა" ტიპი		
	საცხ. ბინა	N-105
	შიდა ფართი:	48.2 მ²
	საზაფხულო ფართი:	11.4 მ²
	სულ:	59.6 მ²

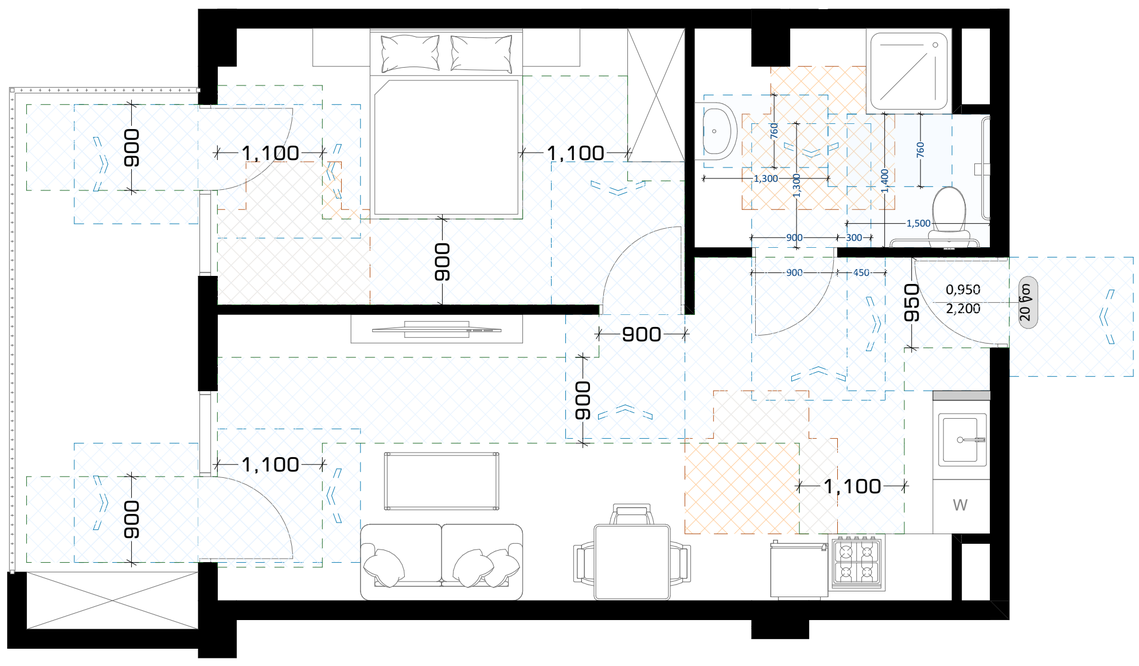

დისპენსერის ქრილის მდებარეობა

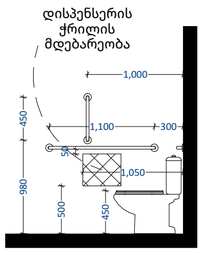

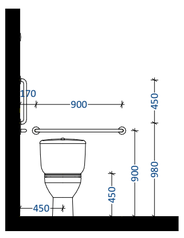

თავისუფალი სივრცე ფეხის ფალანგისათვის

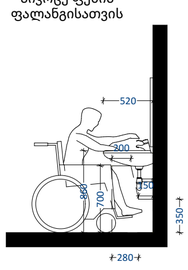

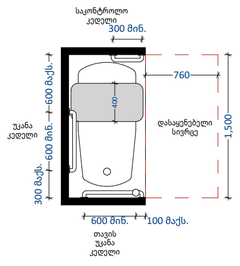

იატაკის თავისუფალი სივრცე პირსაბანთან

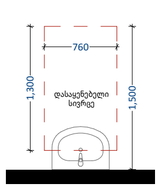

იატაკის თავისუფალი სივრცე უნიტაზთან

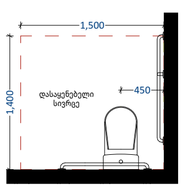

სამზარეულოსთან წვდომა

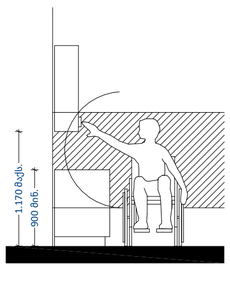

ფანჯარასთან წვდომა

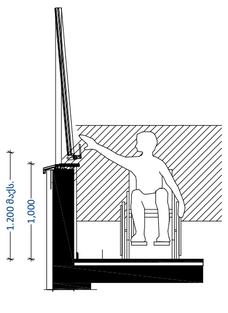

კარის გაბარიტული ზომები

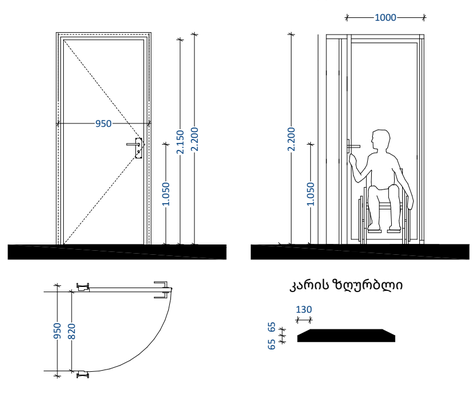

კარის ზღურბლი

T ფორმის მოსატრიალებელი სივრცე ვარიანტი 3

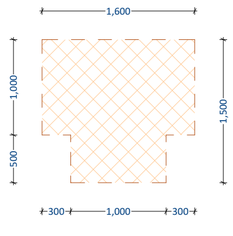

არქიტექტურული ნახაზი

ტექ. ეკონომიკური მაჩვენებლები

პირობითი ნიშნები

ბინის ფართი:

ბინა N 001	
შიდა ფართი:	115.5 მ²
საზაფხულო ფართი:	21.2 მ²
სულ:	**136.7 მ²**

- გასასვლელამდე სავალი მანძილი
- გასასვლელებს შორის დაცილება
- 3 საათიანი ცეცხლმედეგობა
- 2 საათიანი ცეცხლმედეგობა
- 1 საათიანი ცეცხლმედეგობა
- სახანძრო სახელო
- 90 წთ, 1 000 / 2 100, D - 01 — კარის ცეცხლმედეგობა და ნომერი
- ა — ა — სტრუქტურული ღერძი
- +0.00 ნიშნული
- ბლოკის კედელი
- ბეტონის კედელი
- საყრდენი კოლონა

შენიშვნები

1. ნახაზი მომზადებული მისაწვდომობის სტანდარტების მიხედვით.

2. ზომები მოცემულია მილიმეტრებში.

3. ხანძარსაწინააღმდეგო მანძილები საზოგადოებრივი ქუჩის და უკანა ეზოს მხარეს 9.0 მეტრზე მეტია.

4. ლიფტის შახტა აღჭურვილი იქნება ჰაერის დაწნევის სისტემით.

5. ჰაერის დაწნევის სისტემა უზრუნველყოფილი იქნება სათადარიგო ელმომარაგებით.

6. დენის გათიშვის შემთხვევაში სათადარიგო ელექტროსისტემა ავტომატურად გაანათებს გასასვლელ საშუალებებს.

7. კონსტრუქციული პროექტის დამუშავებისას დაცული იქნას I-B კონსტრუქცის ტიპის მოთხოვნები.

8. ხანძარსაწინააღმდეგო დაცვის სისტემების საინჟინრო დოკუმენტაცია დამუშავდეს 28.01.16 წ. #41 დადგენილების შესაბამისად.

ობიექტი

მრავალბინიანი საცხოვრებელი სახლი

მისამართი

ქალაქი თბილისი, ლევან გოთუას ქუჩა N24ა

ს.კ. 01.10.13.004.237

არქიტექტორი

ლ. ოქროპირიძე

ნახაზი

"ა" ტიპის ბინის გეგმა

ფურცლის ზომა

A1 (841X594mm)

მასშტაბი

1:100

ფურცლის ნომერი

A.01

თბილისი 2022 წ.

კარფანჯრის სპეციპიკაცია

	W - 01	W - 02	W - 03	W - 04	W - 05
რაოდენობა	130	100	30	50	10
სიგანე X სიმაღლე	1 800×2 600	1 800×2 600	900×2 600	900×2 600	2 400×2 600
ზედხედი	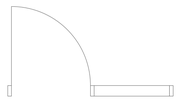	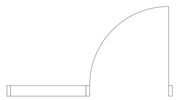			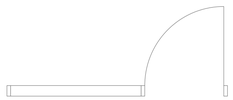
ნახაზი	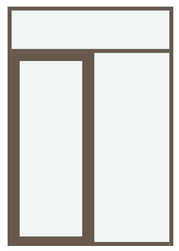	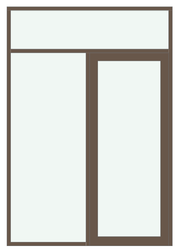	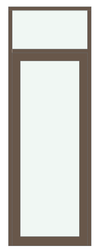	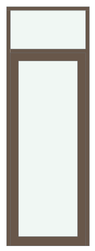	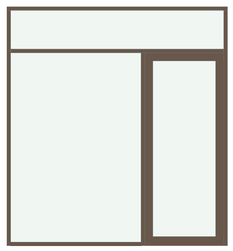
მასალა	მეტალოპლასტმასი	მეტალოპლასტმასი	მეტალოპლასტმასი	მეტალოპლასტმასი	მეტალოპლასტმასი

	W - 06	W - 07	W - 08	W - 09	W - 10
რაოდენობა	140	6	1	1	1
სიგანე X სიმაღლე	1 000×2 200	5 400×3 350	5 150×3 350	5 050×3 350	4 850×3 350
ზედხედი					
ნახაზი		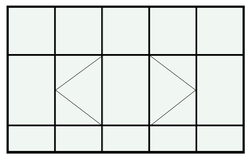	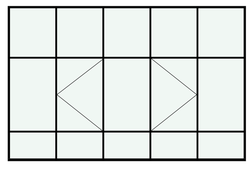	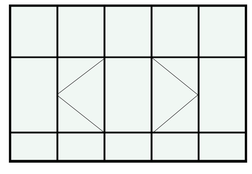	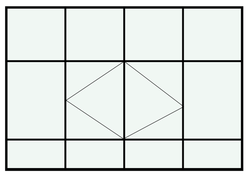
მასალა	ლითონი	ალუმინი	ალუმინი	ალუმინი	ალუმინი

არქიტექტურული ნახაზი

პირობითი ნიშნები

ბინის ფართი:

ბინა N 001	
მთვა ფართი:	115.5 მ²
საზოგადო ფართი:	21.2 მ²
ჯამი:	**136.7 მ²**

- გასასვლელამდე სავალი მანძილი
- გასასვლელებს შორის დაცილება
- 3 საათიანი ცეცხლმედეგობა
- 2 საათიანი ცეცხლმედეგობა
- 1 საათიანი ცეცხლმედეგობა
- სახანძრო სახელო
- 90 ჭრ
- 1 000 / 2 100 — D - 01 — კარის ცეცხლმედეგობა და ნომერი
- სტრუქტურული ღერძი
- +0.00 ნიშნული
- ბლოკის კედელი
- ბეტონის კედელი
- საყრდენი კოლონა

შენიშვნები

1. ნახაზი მომზადებული მისაწვდომობის სტანდარტების მიხედვით.

2. ზომები მოცემულია მილიმეტრებში.

3. ხანძარსაწინააღმდეგო მანძილები საზოგადოებრივი ქუჩის და უკანა ეზოს მხარეს 9.0 მეტრზე მეტია.

4. ლიფტის მახტა აღჭურვილი იქნება ჰაერის დაწნევის სისტემით.

5. ჰაერის დაწნევის სისტემა უზრუნველყოფილი იქნება სათადარიგო ელჭიმარაგებით.

6. ღუნის გათიბვის შემთხვევაში სათადარიგო ელექტროსისტემა ავტომატურად გაანათებს გასასვლელ სამუალებებს.

7. კონსტრუქციული პროექტის დამუშავებისას დაცული იქნას I-B კონსტრუქციის ტიპის მოთხოვნები.

8. ხანძარსაწინააღმდეგო დაცვის სისტემების საინჟინრო დოკუმენტაცია დამუშავდეს 28.01.16 წ. #41 დადგენილების მუსაბამისად.

ობიექტი

მრავალბინიანი საცხოვრებელი სახლი

მისამართი

ქალაქი თბილისი, ლევან გოთუას ქუჩა N24ა
ს.კ. 01.10.13.004.237

არქიტექტორი

ლ. ოქროპირიძე

ნახაზი

კარფანჯრის სპეციპიკაცია

ფურცლის ზომა

A1 (841X594mm)

მასშტაბი

1:100

ფურცლის ნომერი

A.01

თბილისი 2022 წ.

ասիաձև տնակ ալ նախագիծ

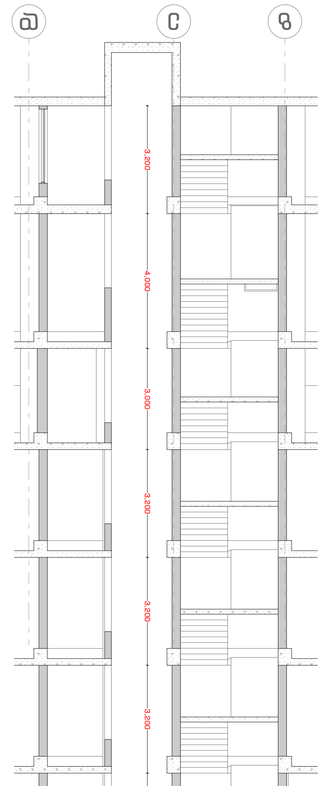
Ա
Գ
Ե
3.200
4.000
3.000
3.200
3.200
3.200

-II სართული

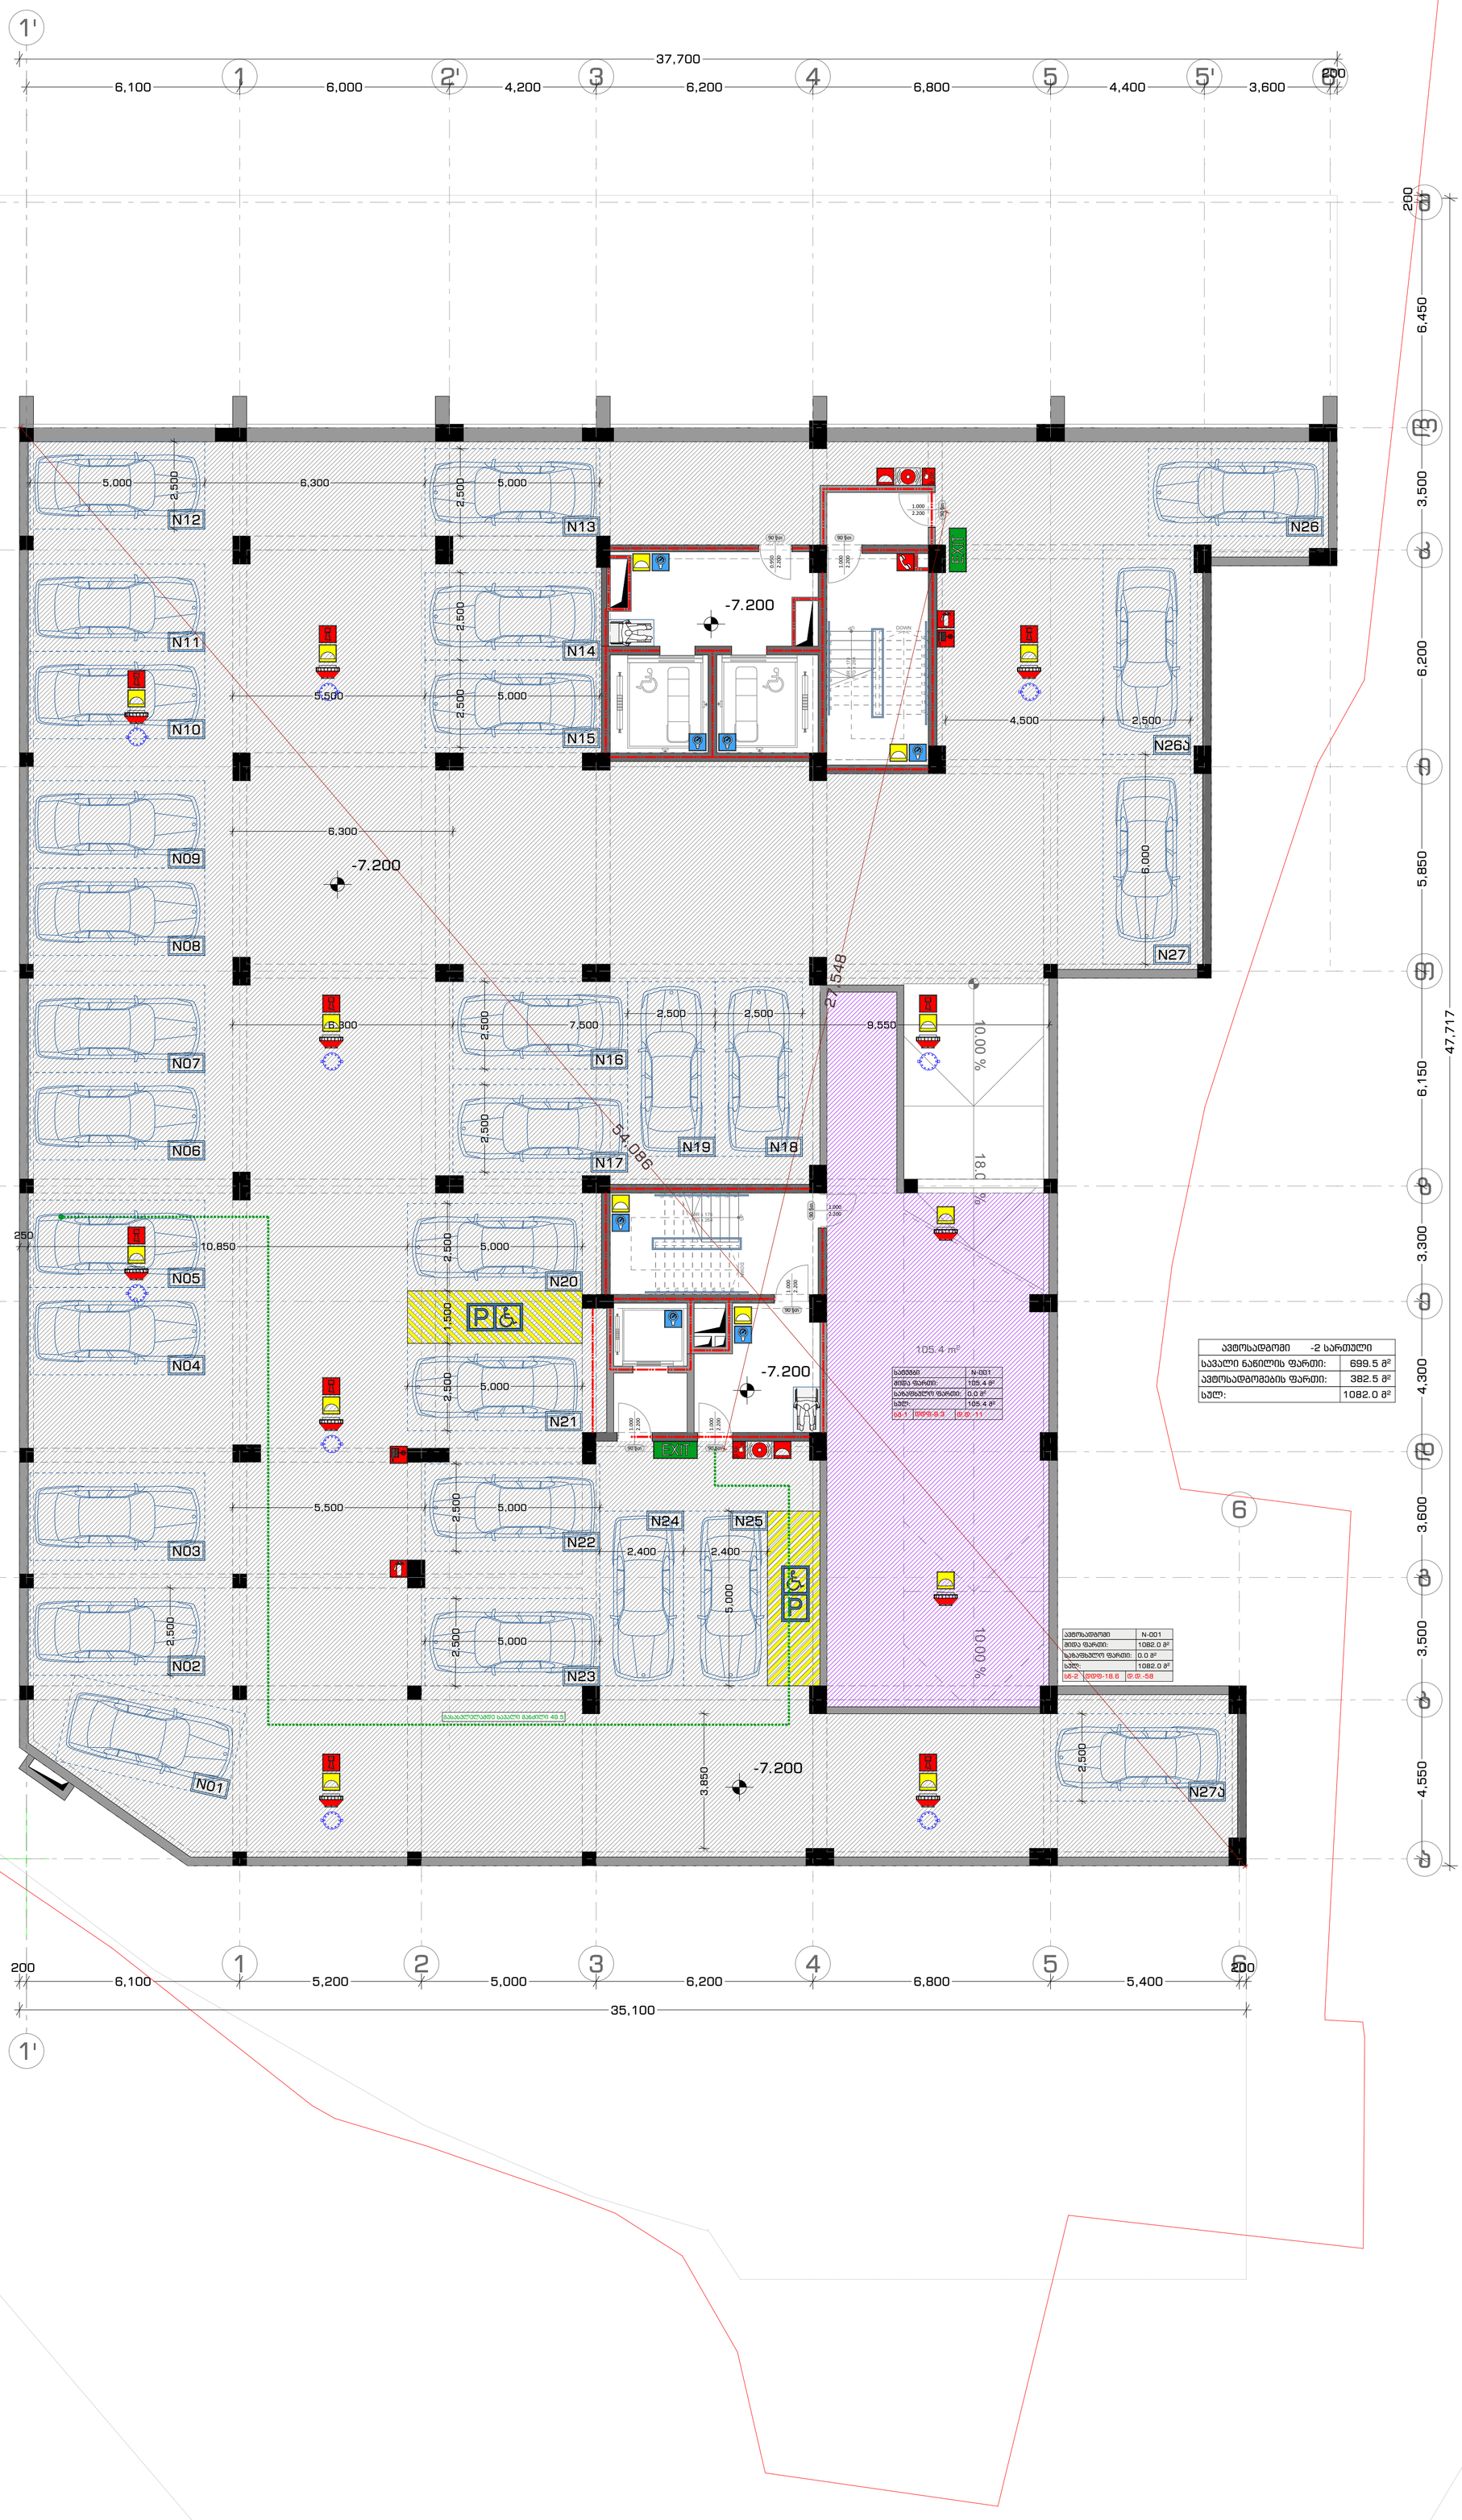

ავტოსადგომი	-2 სართული
სავალი ნაწილის ფართი:	699.5 მ²
ავტოსადგომების ფართი:	382.5 მ²
სულ:	1082.0 მ²

ავტოსადგომი	N-001
ძირითადი ფართი:	105.4 მ²
სამსახურებრივი ფართი:	0.0 მ²
სულ:	105.4 მ²
ფარდობითი ფართი:	9.9 %

ავტოსადგომი	N-001
ძირითადი ფართი:	1082.0 მ²
სამსახურებრივი ფართი:	0.0 მ²
სულ:	1082.0 მ²
ფარდობითი ფართი:	58 %

ხანძარ საწინააღმდეგო გეგმა

კონსტრუქციის ტიპი (601 ცხრილი)

შენობის ელემენტები	I-B ტიპი
ძირითადი კონსტრუქციული ჩარჩო	2 სთ.
მზიდი კედლები გარე შიდა	 2 სთ. 2 სთ.
არამზიდი კედლები და ტიხრები გარე	602 ცხრილი
არამზიდი კედლები და ტიხრები შიდა	0 სთ.
იატაკის კონსტრუქცია და არაძირითადი ნაწილები	2 სთ.
სახურავის კონსტრუქცია და არაძირითადი ნაწილები	1 სთ.

დაკავებულობის ჯგუფის აღნიშვნები

დაკავებულობის ჯგუფი	დაკავებულობის ჯგუფის აღნიშვნა	ფერის კოდი
თავშეყრის ჯგუფი (თჯ)		RGB (34.139.34)
საქმიანი ჯგუფი (საქ)		RGB (79.12.187)
საგანმანათლებლო ჯგუფი (სგ)		RGB (245.99.20)
სამრეწველო ჯგუფი (სმ)		RGB (160.32.240)
ღიღი საფრთხის შემქმნელი ჯგუფი (ღსშ)		RGB (94.8.58)
დაწესებულებათა ჯგუფი (დწ)		RGB (0.0.255)
სავაჭრო ჯგუფი (სვ)		RGB (255.0.0)
საცხოვრებელი ჯგუფი (სც)		RGB (255.255.0)
სასაწყობო ჯგუფი (სწ)		RGB (136.135.134)
დამმარე ჯგუფი (დწ)		RGB (57.57.56)

პირობითი ნიშნები

დაკავებულობის დატვირთვის გრაფა:

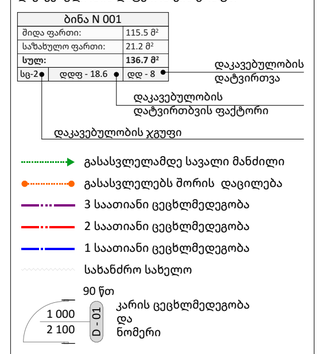

- გასასვლელამდე სავალი მანძილი
- გასასვლელებს შორის დაცილება
- 3 საათიანი ცეცხლმედეგობა
- 2 საათიანი ცეცხლმედეგობა
- 1 საათიანი ცეცხლმედეგობა
- სახანძრო სახელო
- 90 წთ, 1 000 / 2 100, D - 01 — კარის ცეცხლმედეგობა და ნომერი

სახანძრო სიმბოლოს აღმნიშვნელი

	სახანძრო მილდგარი
	წყლის დასალევი შადრევანი
	სახანძრო მისაერთებელი
	ხელის ცეცხლმაქრი
	ხელით სამართავი სახანძრო განგაშის ღილაკი
	დამკავებელთა შეტყობინების სისტემა
	ორმხრივი კავშირის სისტემა
	კვამლის ავტომატური აღმომჩენი
	კვამლის მორეაგირე მაუწყებელი
	ავტოსაშხეფი სისტემა
	ალტერნატიული ავტოსაშხეფი სისტემა
	ავარიული განათება
	საავარიო განათება
	ჰაერის დაწნევის სისტემა
	მექანიკური განიავება
	ხმოვანი განგაშის სისტემა
	სახანძრო ჰიდრანტი
მმგა გასასვლელი	მიკროავტობუსის პარკინგთან მისაწვდომი გასასვლელი ნიშანი
სართულის ამო	სართულის ამოსაცნობი ნიშანი
თავშესაფრის გამოყენების წესები	ნიშანი საგანგებო ვითარებაში ფართობის გამოყენების შესახებ
თავშესაფრის ფართობი	თავშესაფრის ფართობის ნიშანი
გასასვლელი EXIT	გასასვლელის ნიშანი ბრაილით
EXIT	გასასვლელის აღმნიშვნელი განათებული ნიშანი

შენიშვნები

1. ნახაზი მომზადებული მისაწვდომობის სტანდარტების მიხედვით.

2. ზომები მოცემულია მილიმეტრებში.

3. ხანძარსაწინააღმდეგო მანძილები საზოგადოებრივი ქუჩის და უკანა ეზოს მხარეს 9.0 მეტრზე მეტია.

4. ლიფტის შახტა აღჭურვილი იქნება ჰაერის დაწნევის სისტემით.

5. ჰაერის დაწნევის სისტემა უზრუნველყოფილი იქნება სათადარიგო ელმომარაგებით.

6. დენის გათიშვის შემთხვევაში სათადარიგო ელექტროსისტემა ავტომატურად გაანათებს გასასვლელ საშუალებებს.

7. კონსტრუქციული პროექტის დამუშავებისას დაცული იქნას I-B კონსტრუქციის ტიპის მოთხოვნები.

8. ხანძარსაწინააღმდეგო დაცვის სისტემების საინჟინრო დოკუმენტაცია დამუშავდეს 28.01.16 წ. #41 დადგენილების შესაბამისად.

ობიექტი

მრავალბინიანი
საცხოვრებელი
სახლი

მისამართი

ქალაქი თბილისი,
ლევან გოთუას ქუჩა N24ა
ს.კ. 01.10.13.004.237

არქიტექტორი

ლ. ოქროპირიძე

ნახაზი

-II სართული

ფურცლის ზომა

A1 (841X594mm)

მასშტაბი

1:100

ფურცლის ნომერი

A.02

თბილისი 2022 წ.

-I სართული

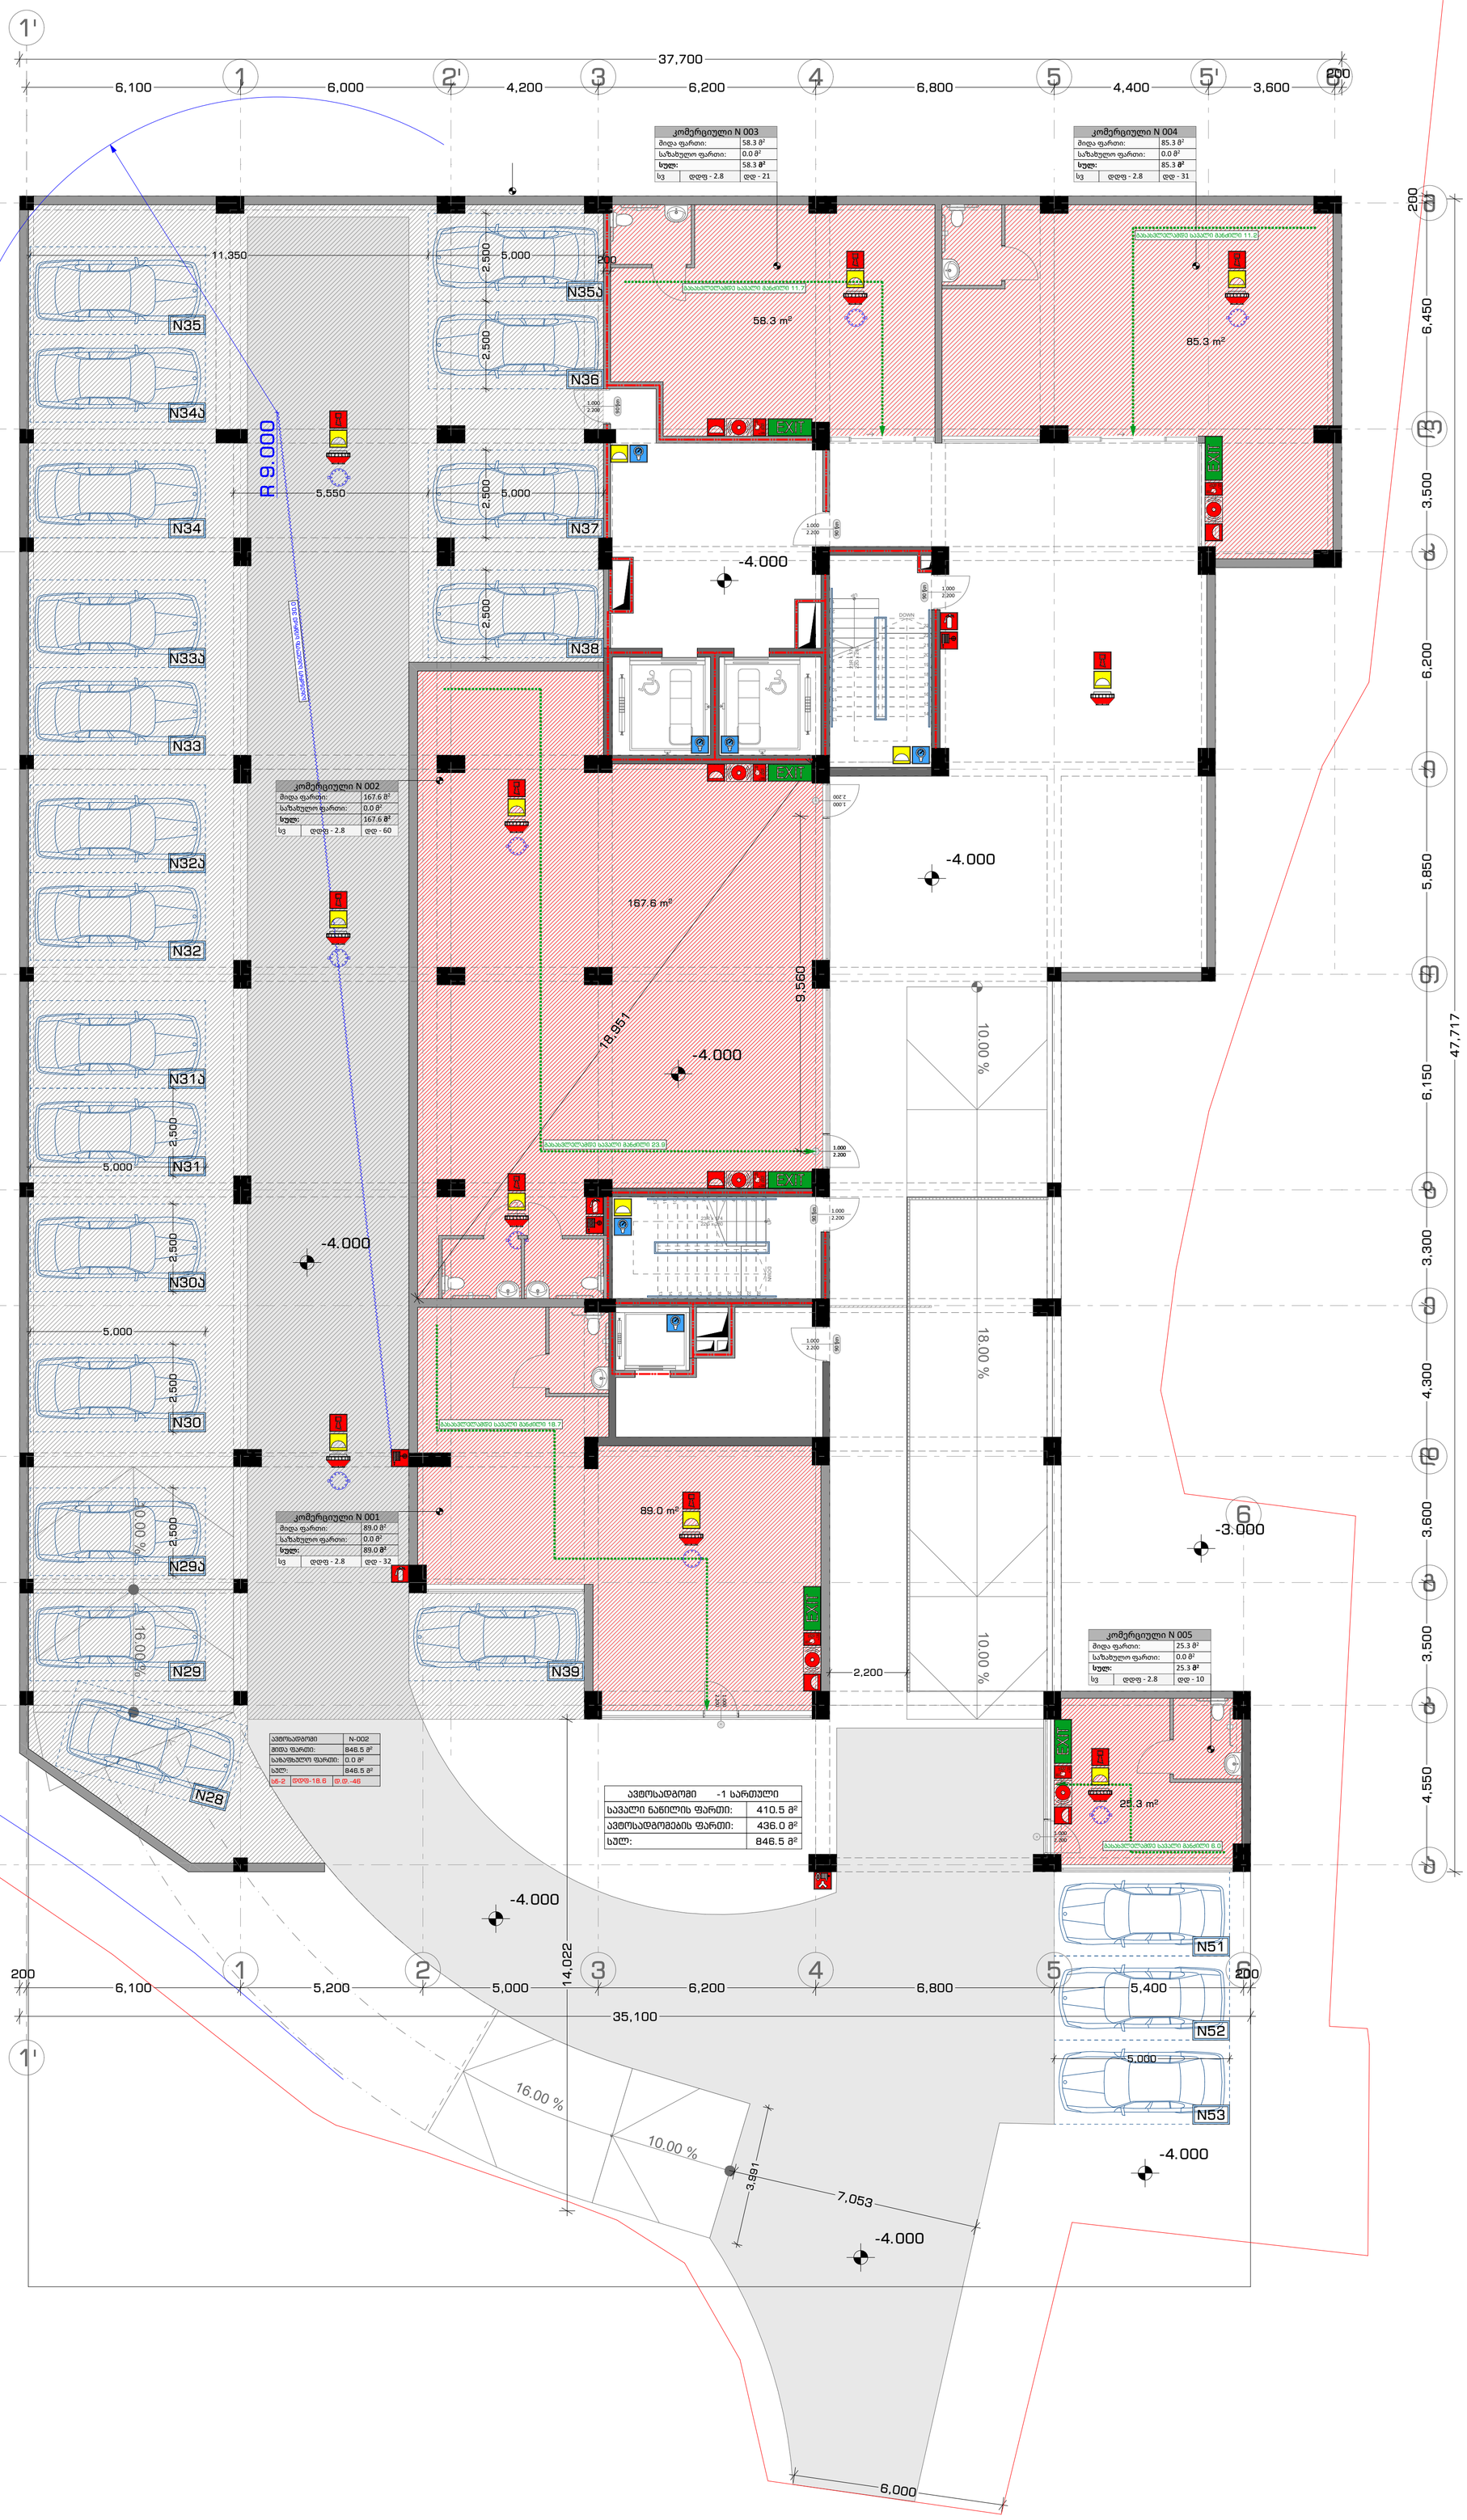

ხანძარ საწინააღმდეგო გეგმა

კონსტრუქციის ტიპი (601 ცხრილი)

შენობის ელემენტები	I-B ტიპი
ძირითადი კონსტრუქციული ჩარჩო	2 სთ.
მზიდი კედლები გარე შიდა	2 სთ. 2 სთ.
არამზიდი კედლები და ტიხრები გარე	602 ცხრილი
არამზიდი კედლები და ტიხრები შიდა	0 სთ.
იატაკის კონსტრუქცია და არაძირითადი ნაწილები	2 სთ.
სახურავის კონსტრუქცია და არაძირითადი ნაწილები	1 სთ.

დაკავებულობის ჯგუფის აღნიშვნები

დაკავებულობის ჯგუფი	დაკავებულობის ჯგუფის აღნიშვნა	ფერის კოდი
თავშეყრის ჯგუფი (თჯ)		RGB (34.139.34)
საქმიანი ჯგუფი (საქ)		RGB (79.12.187)
საგანმანათლებლო ჯგუფი (სგ)		RGB (245.99.20)
სამრეწველო ჯგუფი (სმ)		RGB (160.32.240)
ღიღი საწარმოს მეშვეული ჯგუფი (ღსმ)		RGB (94.8.58)
დაწესებულებათა ჯგუფი (დწ)		RGB (0.0.255)
საავარიო ჯგუფი (სვ)		RGB (255.0.0)
საცხოვრებელი ჯგუფი (სც)		RGB (255.255.0)
სასაწყობო ჯგუფი (სწ)		RGB (136.135.134)
დამმარე ჯგუფი (დწ)		RGB (57.57.56)

პირობითი ნიშნები

დაკავებულობის დატვირთვის გრაფა:

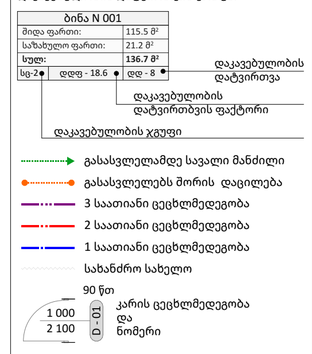

სახანძრო სიმბოლოს აღმნიშვნელი

	სახანძრო მილდგარი
	წყლის დასალევი შადრევანი
	სახანძრო მისაერთებელი
	ხელის ცეცხლმაქრი
	ხელით სამართავი სახანძრო განგაშის ღილაკი
	დამკავებელთა შეტყობინების სისტემა
	ორმხრივი კავშირის სისტემა
	კვამლის ავტომატური აღმომჩენი
	კვამლის მორეაგირე მაუწყებელი
	ავტოსაშხეფი სისტემა
	ალტერნატიული ავტოსაშხეფი სისტემა
	ავარიული განათება
	საავარიო განათება
	ჰაერის დაწნევის სისტემა
	მექანიკური განიავება
	ხმოვანი განგაშის სისტემა
	სახანძრო ჰიდრანტი
მგმგ გასასვლელი	მიკროავტობუსის პარკინგთან მისაწვდომი გასასვლელი ნიშანი
საორთოს ადრე	სართულის ამოსაცნობი ნიშანი
თავშესაფრის გამოყენების წესები	ნიშანი საგანგებო ვითარებაში ფართობის გამოყენების შესახებ
თავშესაფრის ფართობი	თავშესაფრის ფართობის ნიშანი
გასასვლელი	გასასვლელის ნიშანი ბრაილით
EXIT	გასასვლელის აღმნიშვნელი განათებული ნიშანი

შენიშვნები

1. ნახაზი მომზადებული მისაწვდომობის სტანდარტების მიხედვით.

2. ზომები მოცემულია მილიმეტრებში.

3. ხანძარსაწინააღმდეგო მანძილები საზოგადოებრივი ქუჩის და უკანა ეზოს მხარეს 9.0 მეტრზე მეტია.

4. ლიფტის შახტა აღჭურვილი იქნება ჰაერის დაწნევის სისტემით.

5. ჰაერის დაწნევის სისტემა უზრუნველყოფილი იქნება სათადარიგო ელმომარაგებით.

6. დენის გათიშვის შემთხვევაში სათადარიგო ელექტროსისტემა ავტომატურად გაანათებს გასასვლელ საშუალებებს.

7. კონსტრუქციული პროექტის დამუშავებისას დაცული იქნას I-B კონსტრუქციის ტიპის მოთხოვნები.

8. ხანძარსაწინააღმდეგო დაცვის სისტემების საინჟინრო დოკუმენტაცია დამუშავდეს 28.01.16 წ. #41 დადგენილების შესაბამისად.

ობიექტი

მრავალბინიანი საცხოვრებელი სახლი

მისამართი

ქალაქი თბილისი,
ლევან გოთუას ქუჩა N24ა
ს.კ. 01.10.13.004.237

არქიტექტორი

ლ. ოქროპირიძე

ნახაზი

-I სართული

ფურცლის ზომა

A1 (841X594mm)

მასშტაბი

1:100

ფურცლის ნომერი

A.02

თბილისი 2022 წ.

I სართული

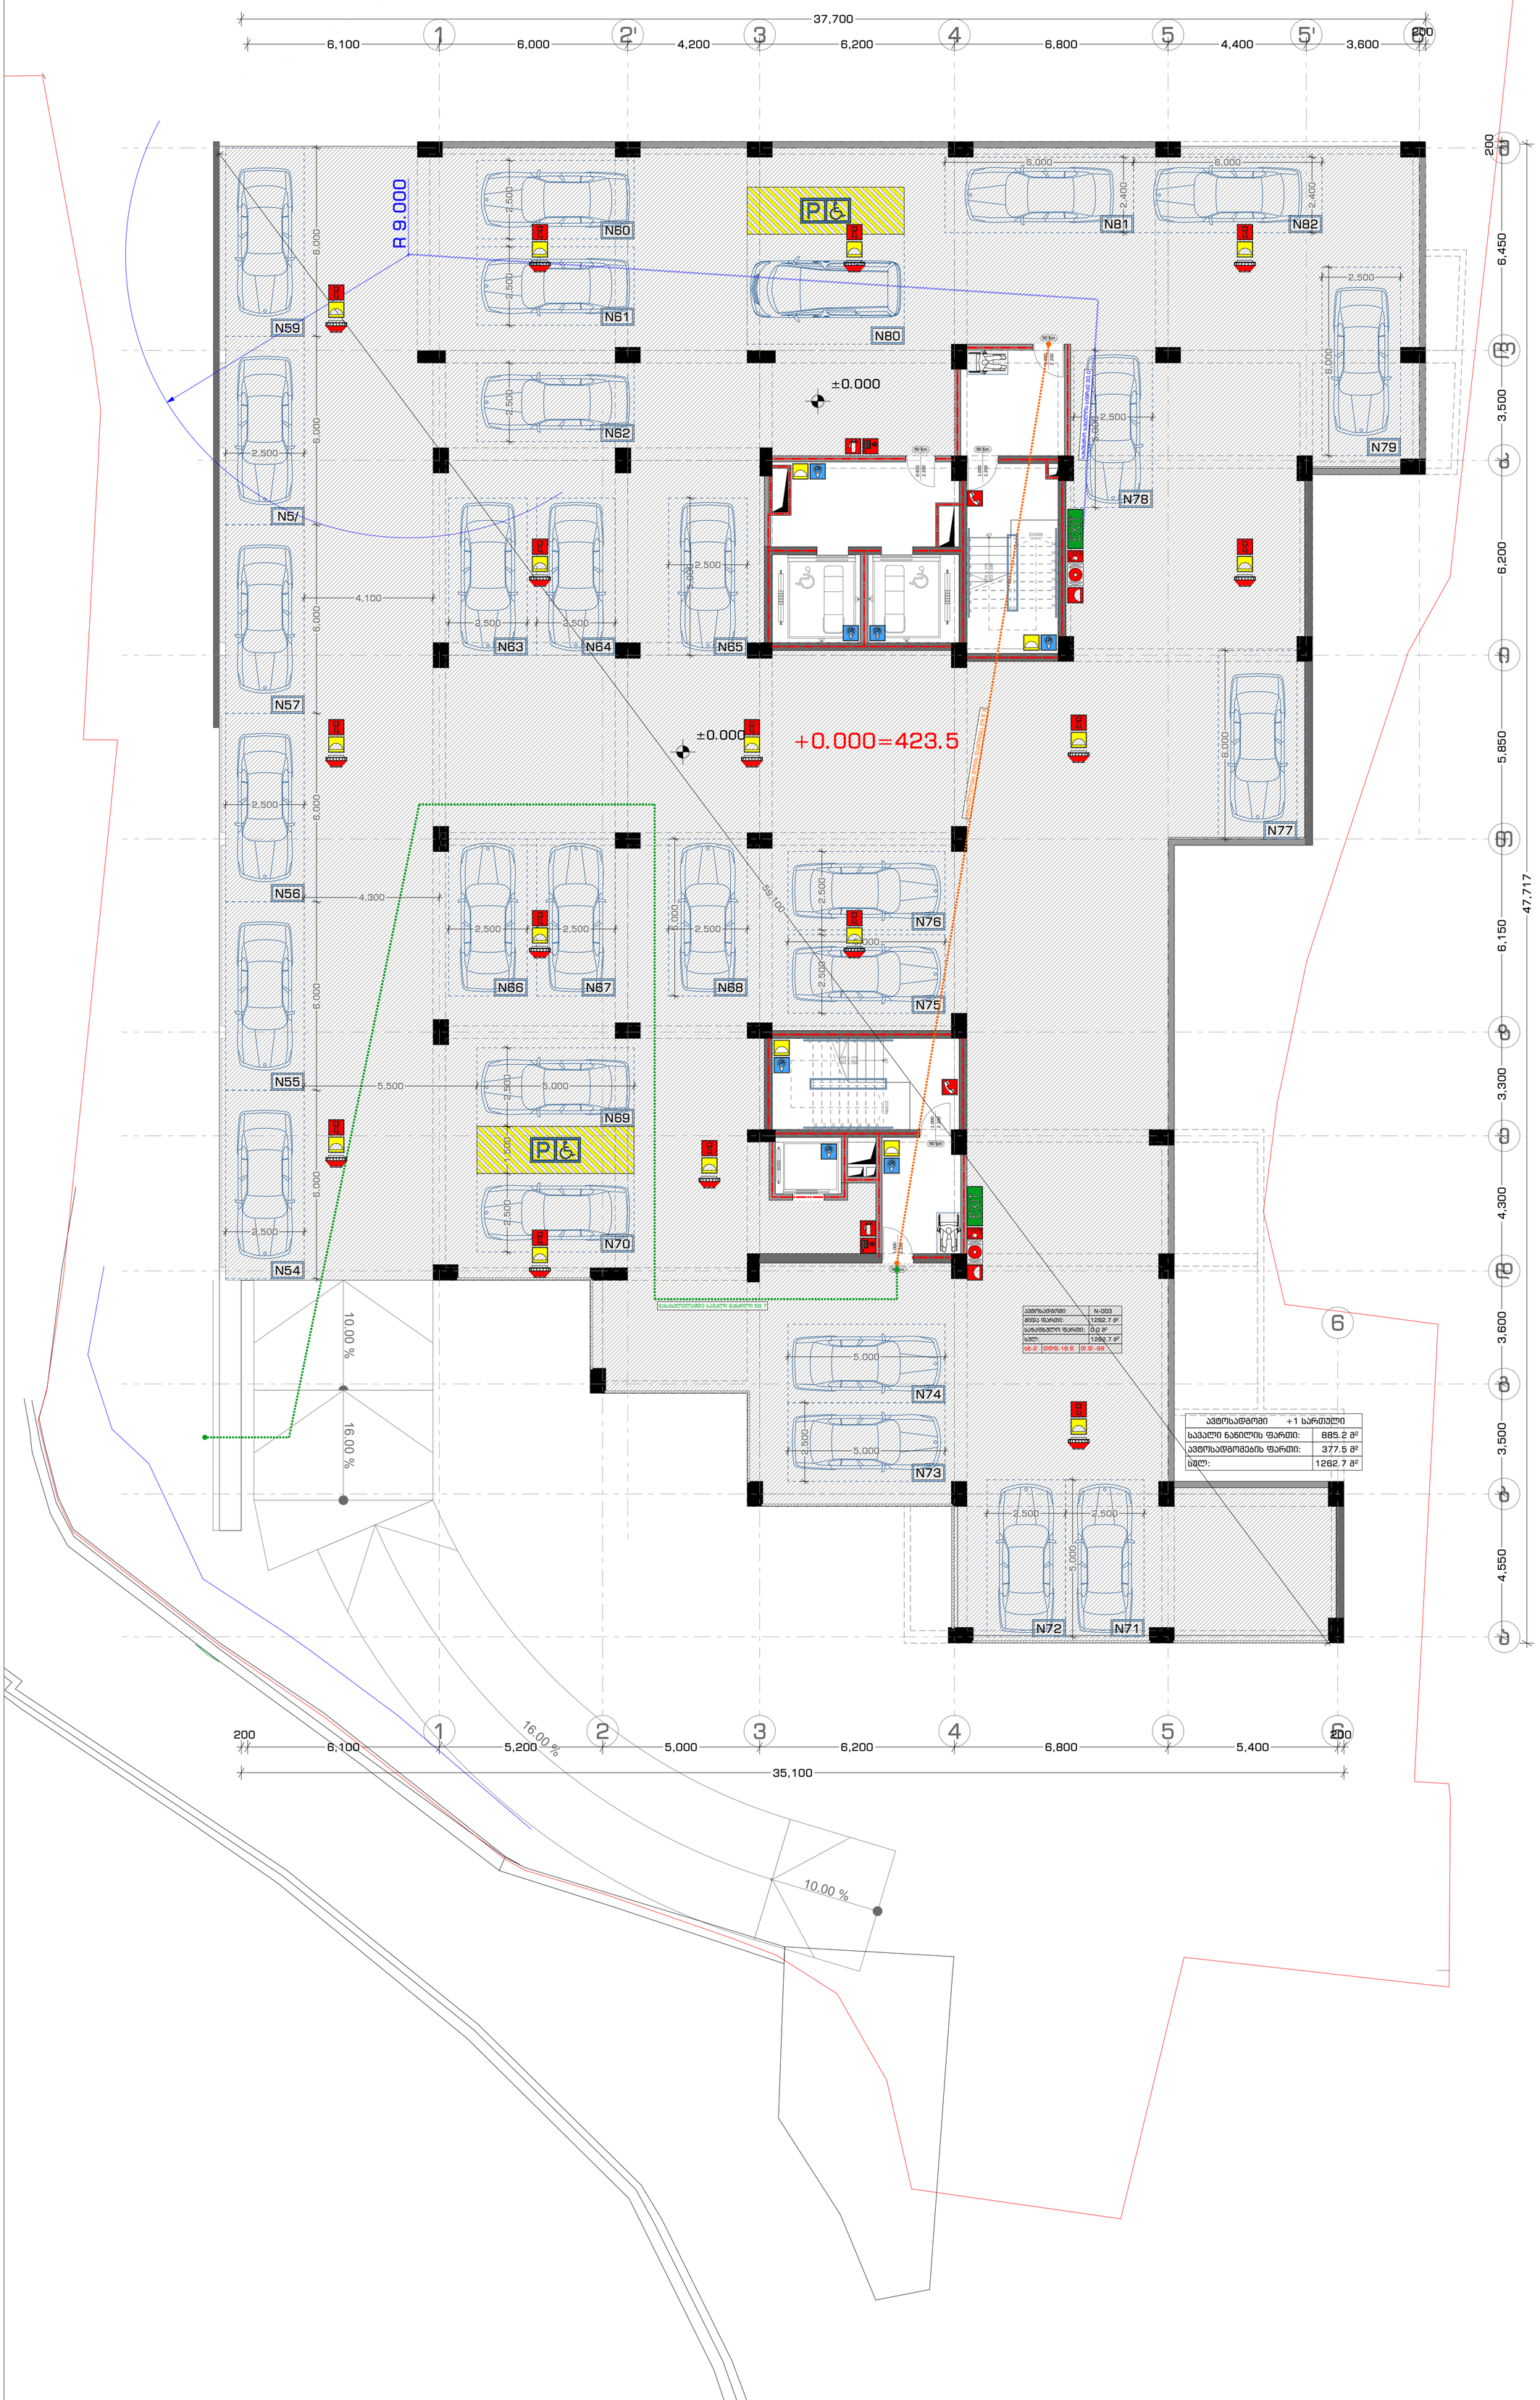

ხანძარ საწინააღმდეგო გეგმა

კონსტრუქციის ტიპი (601 ცხრილი)

შენობის ელემენტები	I-B ტიპი
ძირითადი კონსტრუქციული ჩარჩო	2 სთ.
მზიდი კედლები გარე შიდა	2 სთ. 2 სთ.
არამზიდი კედლები და ტიხრები გარე	602 ცხრილი
არამზიდი კედლები და ტიხრები შიდა	0 სთ.
იატაკის კონსტრუქცია და არაძირითადი ნაწილები	2 სთ.
სახურავის კონსტრუქცია და არაძირითადი ნაწილები	1 სთ.

დაკავებულობის ჯგუფის აღნიშვნები

დაკავებულობის ჯგუფი	დაკავებულობის ჯგუფის აღნიშვნა	ფერის კოდი
თავშეყრის ჯგუფი (თჯ)		RGB (34.139.34)
საქმიანი ჯგუფი (საქ)		RGB (79.12.187)
საგანმანათლებლო ჯგუფი (სა)		RGB (245.99.20)
სამრეწველო ჯგუფი (სმ)		RGB (160.32.240)
ღიღი საფრთხის შემცველი ჯგუფი (ღსშ)		RGB (94.8.58)
დაწესებულებათა ჯგუფი (დწ)		RGB (0.0.255)
საავადმყო ჯგუფი (სჯ)		RGB (255.0.0)
საცხოვრებელი ჯგუფი (სც)		RGB (255.255.0)
სასაწყობო ჯგუფი (სწ)		RGB (136.135.134)
დამმშარე ჯგუფი (დწ)		RGB (57.57.56)

პირობითი ნიშნები

დაკავებულობის დატვირთვის გრაფა:

ბინა N 001	
მიდა ფართი:	115.5 მ²
საშახულო ფართი:	21.2 მ²
სულ:	136.7 მ²

სც-2 | დღდ - 18.6 | დღ - 8

დაკავებულობის დატვირთვა
დაკავებულობის დატვირთვის ფაქტორი
დაკავებულობის ჯგუფი

- გასასვლელამდე სავალი მანძილი
- გასასვლელებს შორის დაცილება
- 3 საათიანი ცეცხლმედეგობა
- 2 საათიანი ცეცხლმედეგობა
- 1 საათიანი ცეცხლმედეგობა
- სახანძრო სახელო
- 90 ხთ
- 1 000 / 2 100 — კარის ცეცხლმედეგობა და ნომერი D - 01

სახანძრო სიმბოლოს აღმიშვნელი

	სახანძრო მილდგარი
	წყლის დასალევი შადრევანი
	სახანძრო მისაერთებელი
	ხელის ცეცხლმაქრი
	ხელით სამართავი სახანძრო განგაშის ღილაკი
	დამკავებელთა შეტყობინების სისტემა
	ორმხრივი კავშირის სისტემა
	კვამლის ავტომატური აღმომჩენი
	კვამლის მორეაგირე მაუწყებელი
	ავტოსაშხეფი სისტემა
	ალტერნატიული ავტოსაშხეფი სისტემა
	ავარიული განათება
	საავარიო განათება
	ჰაერის დაწნევის სისტემა
	მექანიკური განიავება
	ხმოვანი განგაშის სისტემა
	სახანძრო ჰიდრანტი
მიკრავტობუსის პარკინგთან მისასვლელი ნიშანი	მიკროავტობუსის პარკინგთან მისასვლელი ნიშანი
სართულის ამოსაცნობი ნიშანი	სართულის ამოსაცნობი ნიშანი
თავშესაფრის გამოყენების წესები	ნიშანი საგანგებო ვითარებაში ფართობის გამოყენების შესახებ
თავშესაფრის ფართობი	თავშესაფრის ფართობის ნიშანი
გასასვლელი EXIT	გასასვლელის ნიშანი ბრაილით
EXIT	გასასვლელის აღმნიშვნელი განათებული ნიშანი

შენიშვნები

1. ნახაზი მომზადებული მისაწვდომობის სტანდარტების მიხედვით.

2. ზომები მოცემულია მილიმეტრებში.

3. ხანძარსაწინააღმდეგო მანძილები საზოგადოებრივი ქუჩის და უკანა ეზოს მხარეს 9.0 მეტრზე მეტია.

4. ლიფტის შახტა აღჭურვილი იქნება ჰაერის დაწნევის სისტემით.

5. ჰაერის დაწნევის სისტემა უზრუნველყოფილი იქნება სათადარიგო ელმომარაგებით.

6. დენის გათიშვის შემთხვევაში სათადარიგო ელექტროსისტემა ავტომატურად გაანათებს გასასვლელ საშუალებებს.

7. კონსტრუქციული პროექტის დამუშავებისას დაცული იქნას I-B კონსტრუქცის ტიპის მოთხოვნები.

8. ხანძარსაწინააღმდეგო დაცვის სისტემების საინჟინრო დოკუმენტაცია დამუშავდეს 28.01.16 წ. #41 დადგენილების შესაბამისად.

ობიექტი

მრავალბინიანი საცხოვრებელი სახლი

მისამართი

ქალაქი თბილისი, ლევან გოთუას ქუჩა N24ა

ს.კ. 01.10.13.004.237

არქიტექტორი

ლ. ოქროპირიძე

ნახაზი

I სართული

ფურცლის ზომა

A1 (841X594mm)

მასშტაბი

1:100

ფურცლის ნომერი

A.02

თბილისი 2022 წ.

II სართული

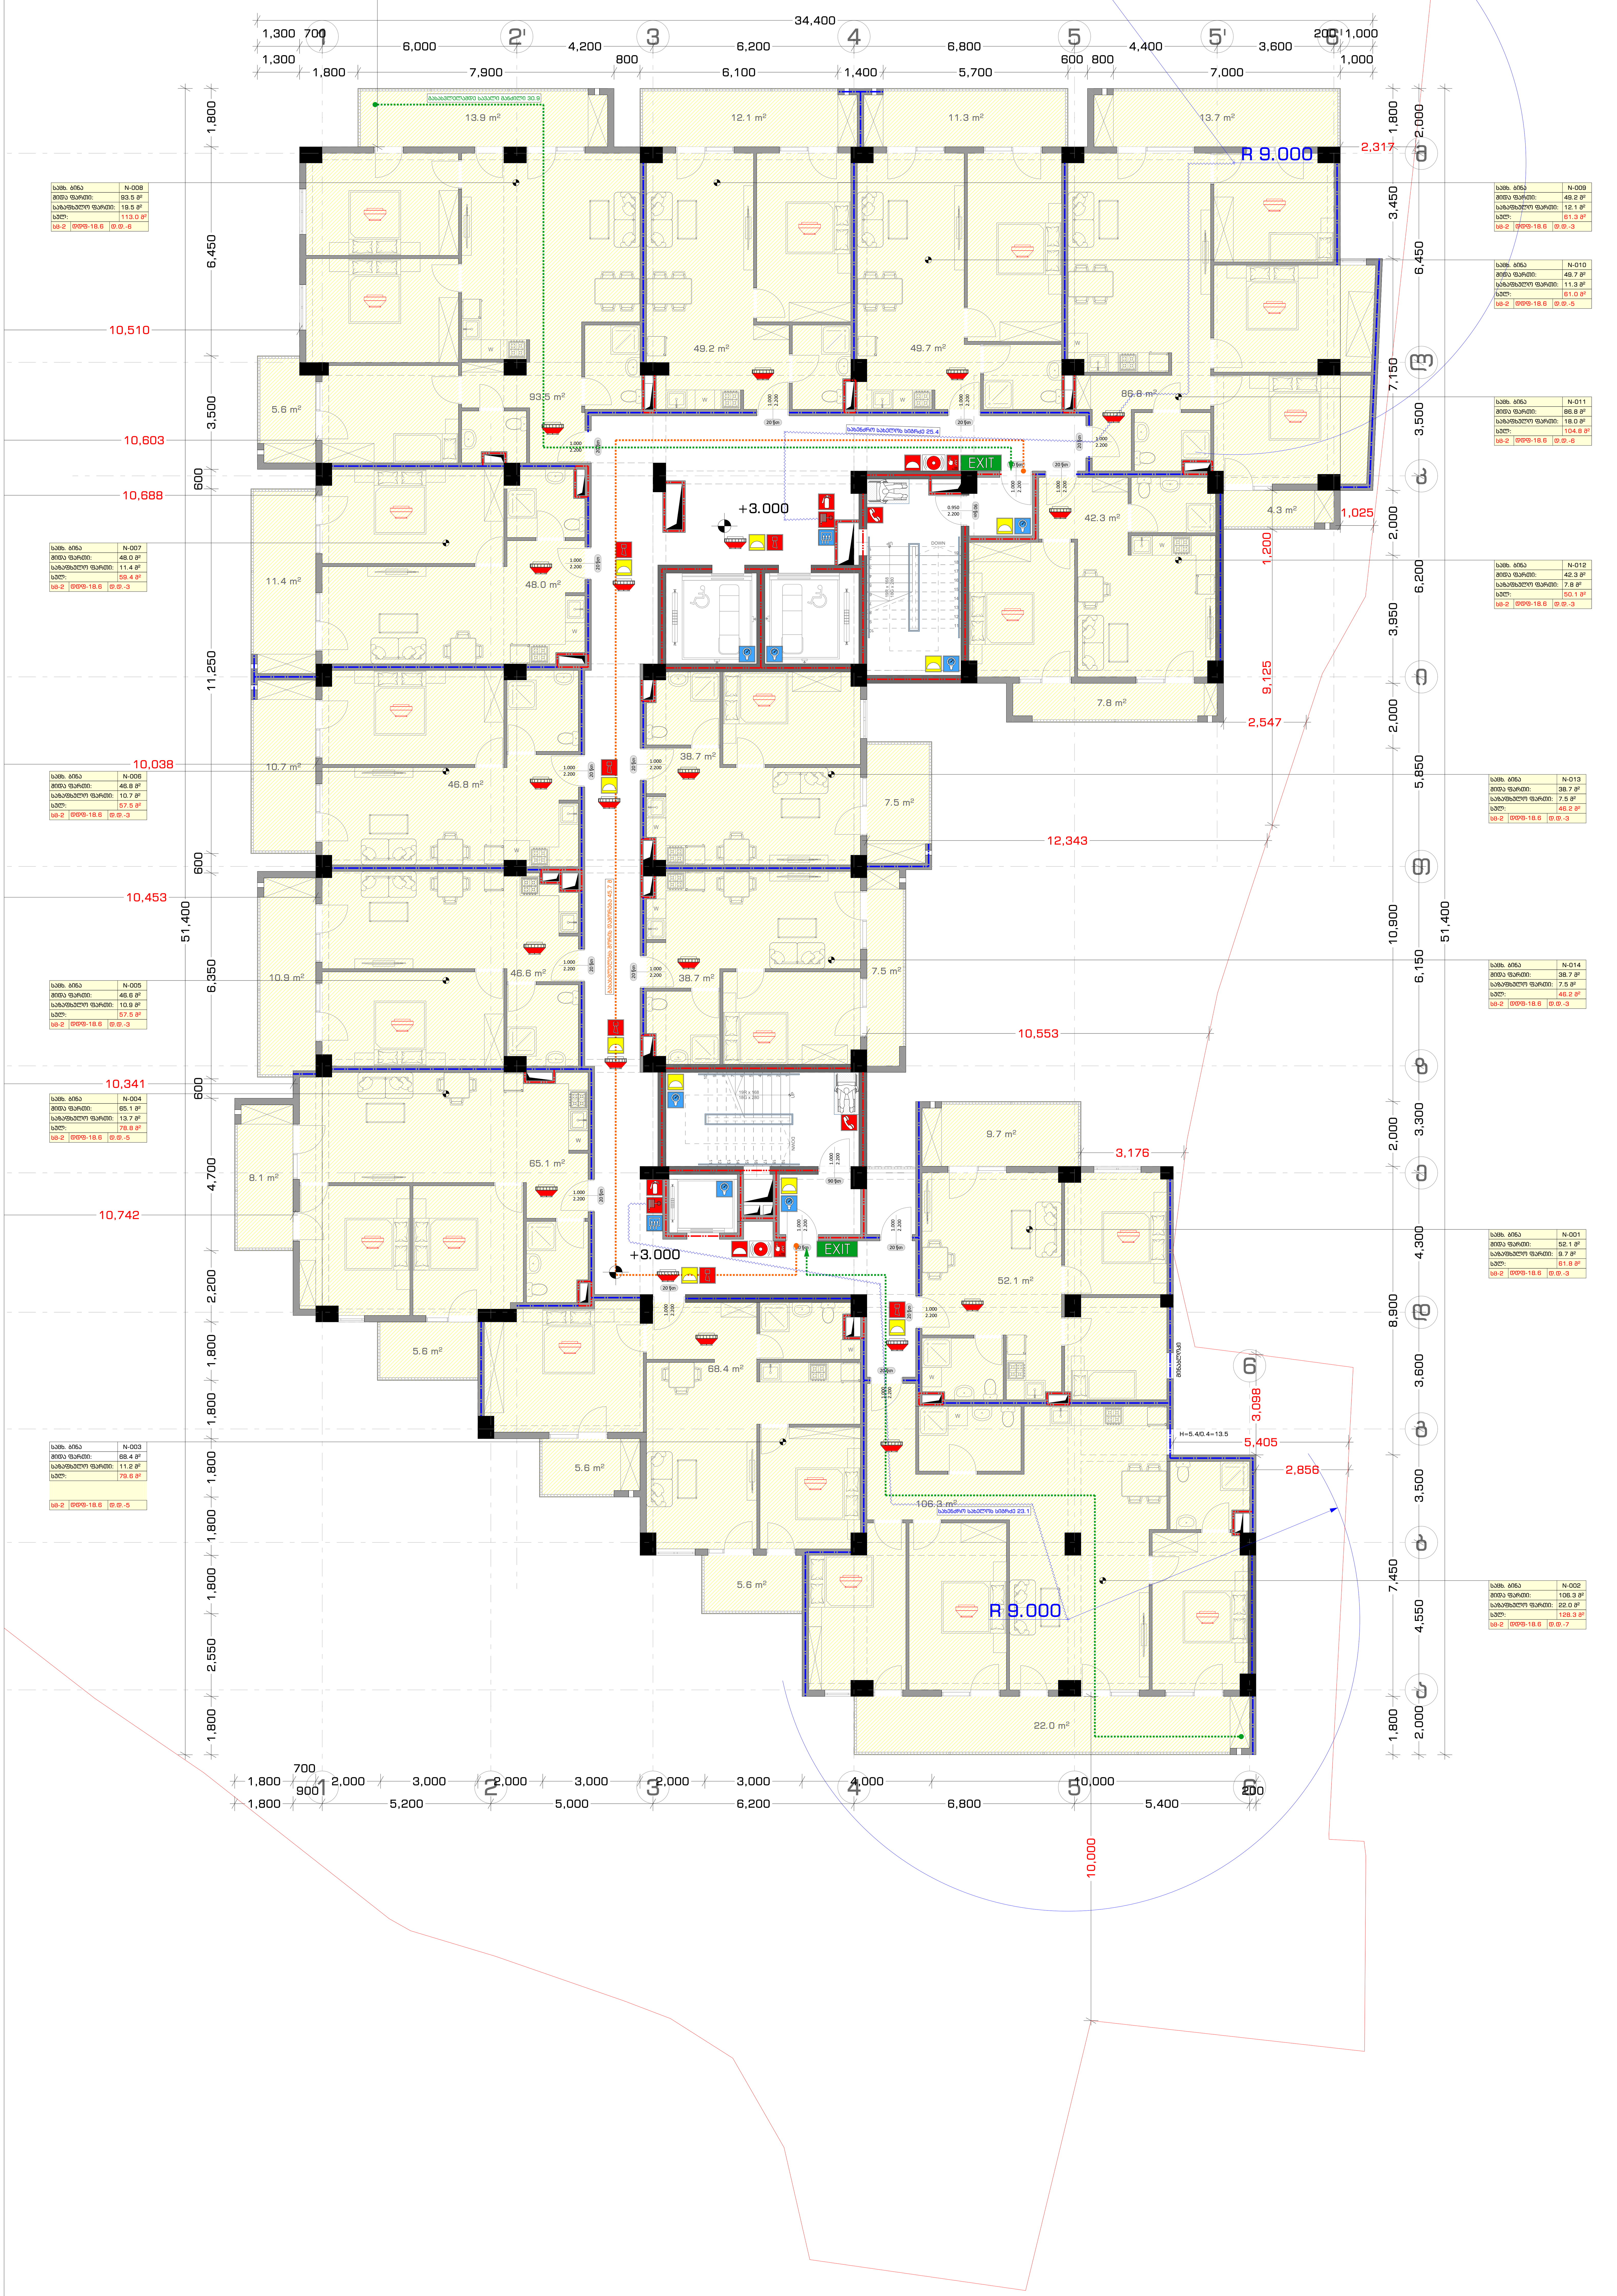

ხანძარ საწინააღმდეგო გეგმა

კონსტრუქციის ტიპი (601 ცხრილი)

შენობის ელემენტები	I-B ტიპი
ძირითადი კონსტრუქციული ჩარჩო	2 სთ.
მზიდი კედლები გარე შიდა	 2 სთ. 2 სთ.
არამზიდი კედლები და ტიხრები გარე	602 ცხრილი
არამზიდი კედლები და ტიხრები შიდა	0 სთ.
იატაკის კონსტრუქცია და არაძირითადი ნაწილები	2 სთ.
სახურავის კონსტრუქცია და არაძირითადი ნაწილები	1 სთ.

დაკავებულობის ჯგუფის აღნიშვნები

დაკავებულობის ჯგუფი	დაკავებულობის ჯგუფის აღნიშვნა	ფერის კოდი
თავშეყრის ჯგუფი (თვ)		RGB (34.139.34)
საქმიანი ჯგუფი (სქ)		RGB (79.12.187)
საგანმანათლებლო ჯგუფი (სგ)		RGB (245.99.20)
სამრეწველო ჯგუფი (სმ)		RGB (160.32.240)
დიდი საფრთხის შემცველი ჯგუფი (დსშ)		RGB (94.8.58)
დაწესებულებათა ჯგუფი (დწ)		RGB (0.0.255)
სავაჭრო ჯგუფი (სვ)		RGB (255.0.0)
საცხოვრებელი ჯგუფი (სც)		RGB (255.255.0)
სასაწყობო ჯგუფი (სწ)		RGB (136.135.134)
დამხმარე ჯგუფი (დს)		RGB (57.57.56)

პირობითი ნიშნები

დაკავებულობის დატვირთვის გრაფა:

ბინა N 001	
შიდა ფართი:	115.5 მ²
საზაფხულო ფართი:	21.2 მ²
სულ:	**136.7 მ²**
სც-2 • დდფ - 18.6 •	დდ - 8 •

დაკავებულობის დატვირთვა

დაკავებულობის დატვირთვის ფაქტორი

დაკავებულობის ჯგუფი

- გასასვლელამდე სავალი მანძილი
- გასასვლელებს შორის დაცილება
- 3 საათიანი ცეცხლმედეგობა
- 2 საათიანი ცეცხლმედეგობა
- 1 საათიანი ცეცხლმედეგობა
- სახანძრო სახელო

90 წთ 1 000 2 100 D - 01 კარის ცეცხლმედეგობა და ნომერი

სახანძრო სიმბოლოს აღმიშვნელი

	სახანძრო მილდგარი
	წყლის დასალევი შადრევანი
	სახანძრო მისაერთებელი
	ხელის ცეცხლმაქრი
	ხელით სამართავი სახანძრო განგაშის ღილაკი
	დამკავებელთა შეტყობინების სისტემა
	ორმხრივი კავშირის სისტემა
	კვამლის ავტომატური აღმომჩენი
	კვამლის მორეაგირე მაუწყებელი
	ავტოსაშხეფი სისტემა
	ალტერნატიული ავტოსაშხეფი სისტემა
	ავარიული განათება
	საავარიო განათება
	ჰაერის დაწნევის სისტემა
	მექანიკური განიავება
	ხმოვანი განგაშის სისტემა
	სახანძრო ჰიდრანტი
შშმპ გასასვლელი	მიკროავტობუსის პარკინგთან მისაწვდომი გასასვლელი ნიშანი
სართულის აბრა	სართულის ამოსაცნობი ნიშანი
თავშესაფრის გამოყენების წესები	ნიშანი საგანგებო ვითარებაში ფართობის გამოყენების შესახებ
თავშესაფრის ფართობი	თავშესაფრის ფართობის ნიშანი
გასასვლელი EXIT	გასასვლელის ნიშანი ბრაილით
EXIT	გასასვლელის აღმნიშვნელი განათებული ნიშანი

შენიშვნები

1. ნახაზი მომზადებული მისაწვდომობის სტანდარტების მიხედვით.

2. ზომები მოცემულია მილიმეტრებში.

3. ხანძარსაწინააღმდეგო მანძილები საზოგადოებრივი ქუჩის და უკანა ეზოს მხარეს 9.0 მეტრზე მეტია.

4. ლიფტის შახტა აღჭურვილი იქნება ჰაერის დაწნევის სისტემით.

5. ჰაერის დაწნევის სისტემა უზრუნველყოფილი იქნება სათადარიგო ელმომარაგებით.

6. დენის გათიშვის შემთხვევაში სათადარიგო ელექტროსისტემა ავტომატურად გაანათებს გასასვლელ საშუალებებს.

7. კონსტრუქციული პროექტის დამუშავებისას დაცული იქნას I-B კონსტრუქცის ტიპის მოთხოვნები.

8. ხანძარსაწინააღმდეგო დაცვის სისტემების საინჟინრო დოკუმენტაცია დამუშავდეს 28.01.16 წ. #41 დადგენილების შესაბამისად.

ობიექტი

მრავალბინიანი საცხოვრებელი სახლი

მისამართი

ქალაქი თბილისი, ლევან გოთუას ქუჩა N24ა

ს.კ. 01.10.13.004.237

არქიტექტორი

ლ. ოქროპირიძე

ნახაზი

II სართული

ფურცლის ზომა

A1 (841X594mm)

მასშტაბი

1:100

ფურცლის ნომერი

A.02

თბილისი 2022 წ.

III სართული

ხანძარ საწინააღმდეგო გეგმა

კონსტრუქციის ტიპი (601 ცხრილი)

შენობის ელემენტები	I-B ტიპი
ძირითადი კონსტრუქციული ჩარჩო	2 სთ.
მზიდი კედლები გარე შიდა	 2 სთ. 2 სთ.
არამზიდი კედლები და ტიხრები გარე	602 ცხრილი
არამზიდი კედლები და ტიხრები შიდა	0 სთ.
იატაკის კონსტრუქცია და არაძირითადი ნაწილები	2 სთ.
სახურავის კონსტრუქცია და არაძირითადი ნაწილები	1 სთ.

დაკავებულობის ჯგუფის აღნიშვნები

დაკავებულობის ჯგუფი	დაკავებულობის ჯგუფის აღნიშვნა	ფერის კოდი
თავშეყრის ჯგუფი (თვ)		RGB (34.139.34)
საქმიანი ჯგუფი (სქ)		RGB (79.12.187)
საგანმანათლებლო ჯგუფი (სგ)		RGB (245.99.20)
სამრეწველო ჯგუფი (სმ)		RGB (160.32.240)
დიდი საფრთხის შემცველი ჯგუფი (დსშ)		RGB (94.8.58)
დაწესებულებათა ჯგუფი (დწ)		RGB (0.0.255)
სავაჭრო ჯგუფი (სვ)		RGB (255.0.0)
საცხოვრებელი ჯგუფი (სც)		RGB (255.255.0)
სასაწყობო ჯგუფი (სწ)		RGB (136.135.134)
დამხმარე ჯგუფი (დს)		RGB (57.57.56)

პირობითი ნიშნები

დაკავებულობის დატვირთვის გრაფა:

ბინა N 001		
შიდა ფართი:		115.5 მ²
საზახულო ფართი:		21.2 მ²
სულ:		**136.7 მ²**
სც-2	დდფ - 18.6	დდ - 8

დაკავებულობის დატვირთვა

დაკავებულობის დატვირთბვის ფაქტორი

დაკავებულობის ჯგუფი

- გასასვლელამდე სავალი მანძილი
- გასასვლელებს შორის დაცილება
- 3 საათიანი ცეცხლმედეგობა
- 2 საათიანი ცეცხლმედეგობა
- 1 საათიანი ცეცხლმედეგობა
- სახანძრო სახელო

90 წთ
1 000
2 100
D - 01
კარის ცეცხლმედეგობა და ნომერი

სახანძრო სომბოლოს აღმიშვნელი

	სახანძრო მილდგარი
	წყლის დასალევი შადრევანი
	სახანძრო მისაერთებელი
	ხელის ცეცხლმაქრი
	ხელით სამართავი სახანძრო განგაშის ღილაკი
	დამკავებელთა შეტყობინების სისტემა
	ორმხრივი კავშირის სისტემა
	კვამლის ავტომატური აღმომჩენი
	კვამლის მორეაგირე მაუწყებელი
	ავტოსაშხეფი სისტემა
	ალტერნატიული ავტოსაშხეფი სისტემა
	ავარიული განათება
	საავარიო განათება
	ჰაერის დაწნევის სისტემა
	მექანიკური განიავება
	ხმოვანი განგაშის სისტემა
	სახანძრო ჰიდრანტი
შშმპ გასასვლელი	მიკროავტობუსის პარკინგთან მისაწვდომი გასასვლელი ნიშანი
სართულის აბრა	სართულის ამოსაცნობი ნიშანი
თავშესაფრის გამოყენების წესები	ნიშანი საგანგებო ვითარებაში ფართობის გამოყენების შესახებ
თავშესაფრის ფართობი	თავშესაფრის ფართობის ნიშანი
გასასვლელი EXIT	გასასვლელის ნიშანი ბრაილით
EXIT	გასასვლელის აღმნიშვნელი განათებული ნიშანი

შენიშვნები

1. ნახაზი მომზადებული მისაწვდომობის სტანდარტების მიხედვით.

2. ზომები მოცემულია მილიმეტრებში.

3. ხანძარსაწინააღმდეგო მანძილები საზოგადოებრივი ქუჩის და უკანა ეზოს მხარეს 9.0 მეტრზე მეტია.

4. ლიფტის შახტა აღჭურვილი იქნება ჰაერის დაწნევის სისტემით.

5. ჰაერის დაწნევის სისტემა უზრუნველყოფილი იქნება სათადარიგო ელმომარაგებით.

6. დენის გათიშვის შემთხვევაში სათადარიგო ელექტროსისტემა ავტომატურად გაანათებს გასასვლელ საშუალებებს.

7. კონსტრუქციული პროექტის დამუშავებისას დაცული იქნას I-B კონსტრუქცის ტიპის მოთხოვნები.

8. ხანძარსაწინააღმდეგო დაცვის სისტემების საინჟინრო დოკუმენტაცია დამუშავდეს 28.01.16 წ. #41 დადგენილების შესაბამისად.

ობიექტი
მრავალბინიანი საცხოვრებელი სახლი

მისამართი
ქალაქი თბილისი, ლევან გოთუას ქუჩა N24ა ს.კ. 01.10.13.004.237

არქიტექტორი
ლ. ოქროპირიძე

ნახაზი
III სართული

ფურცლის ზომა
A1 (841X594mm)

მასშტაბი
1:100

ფურცლის ნომერი
A.02

თბილისი 2022 წ.

IV სართული

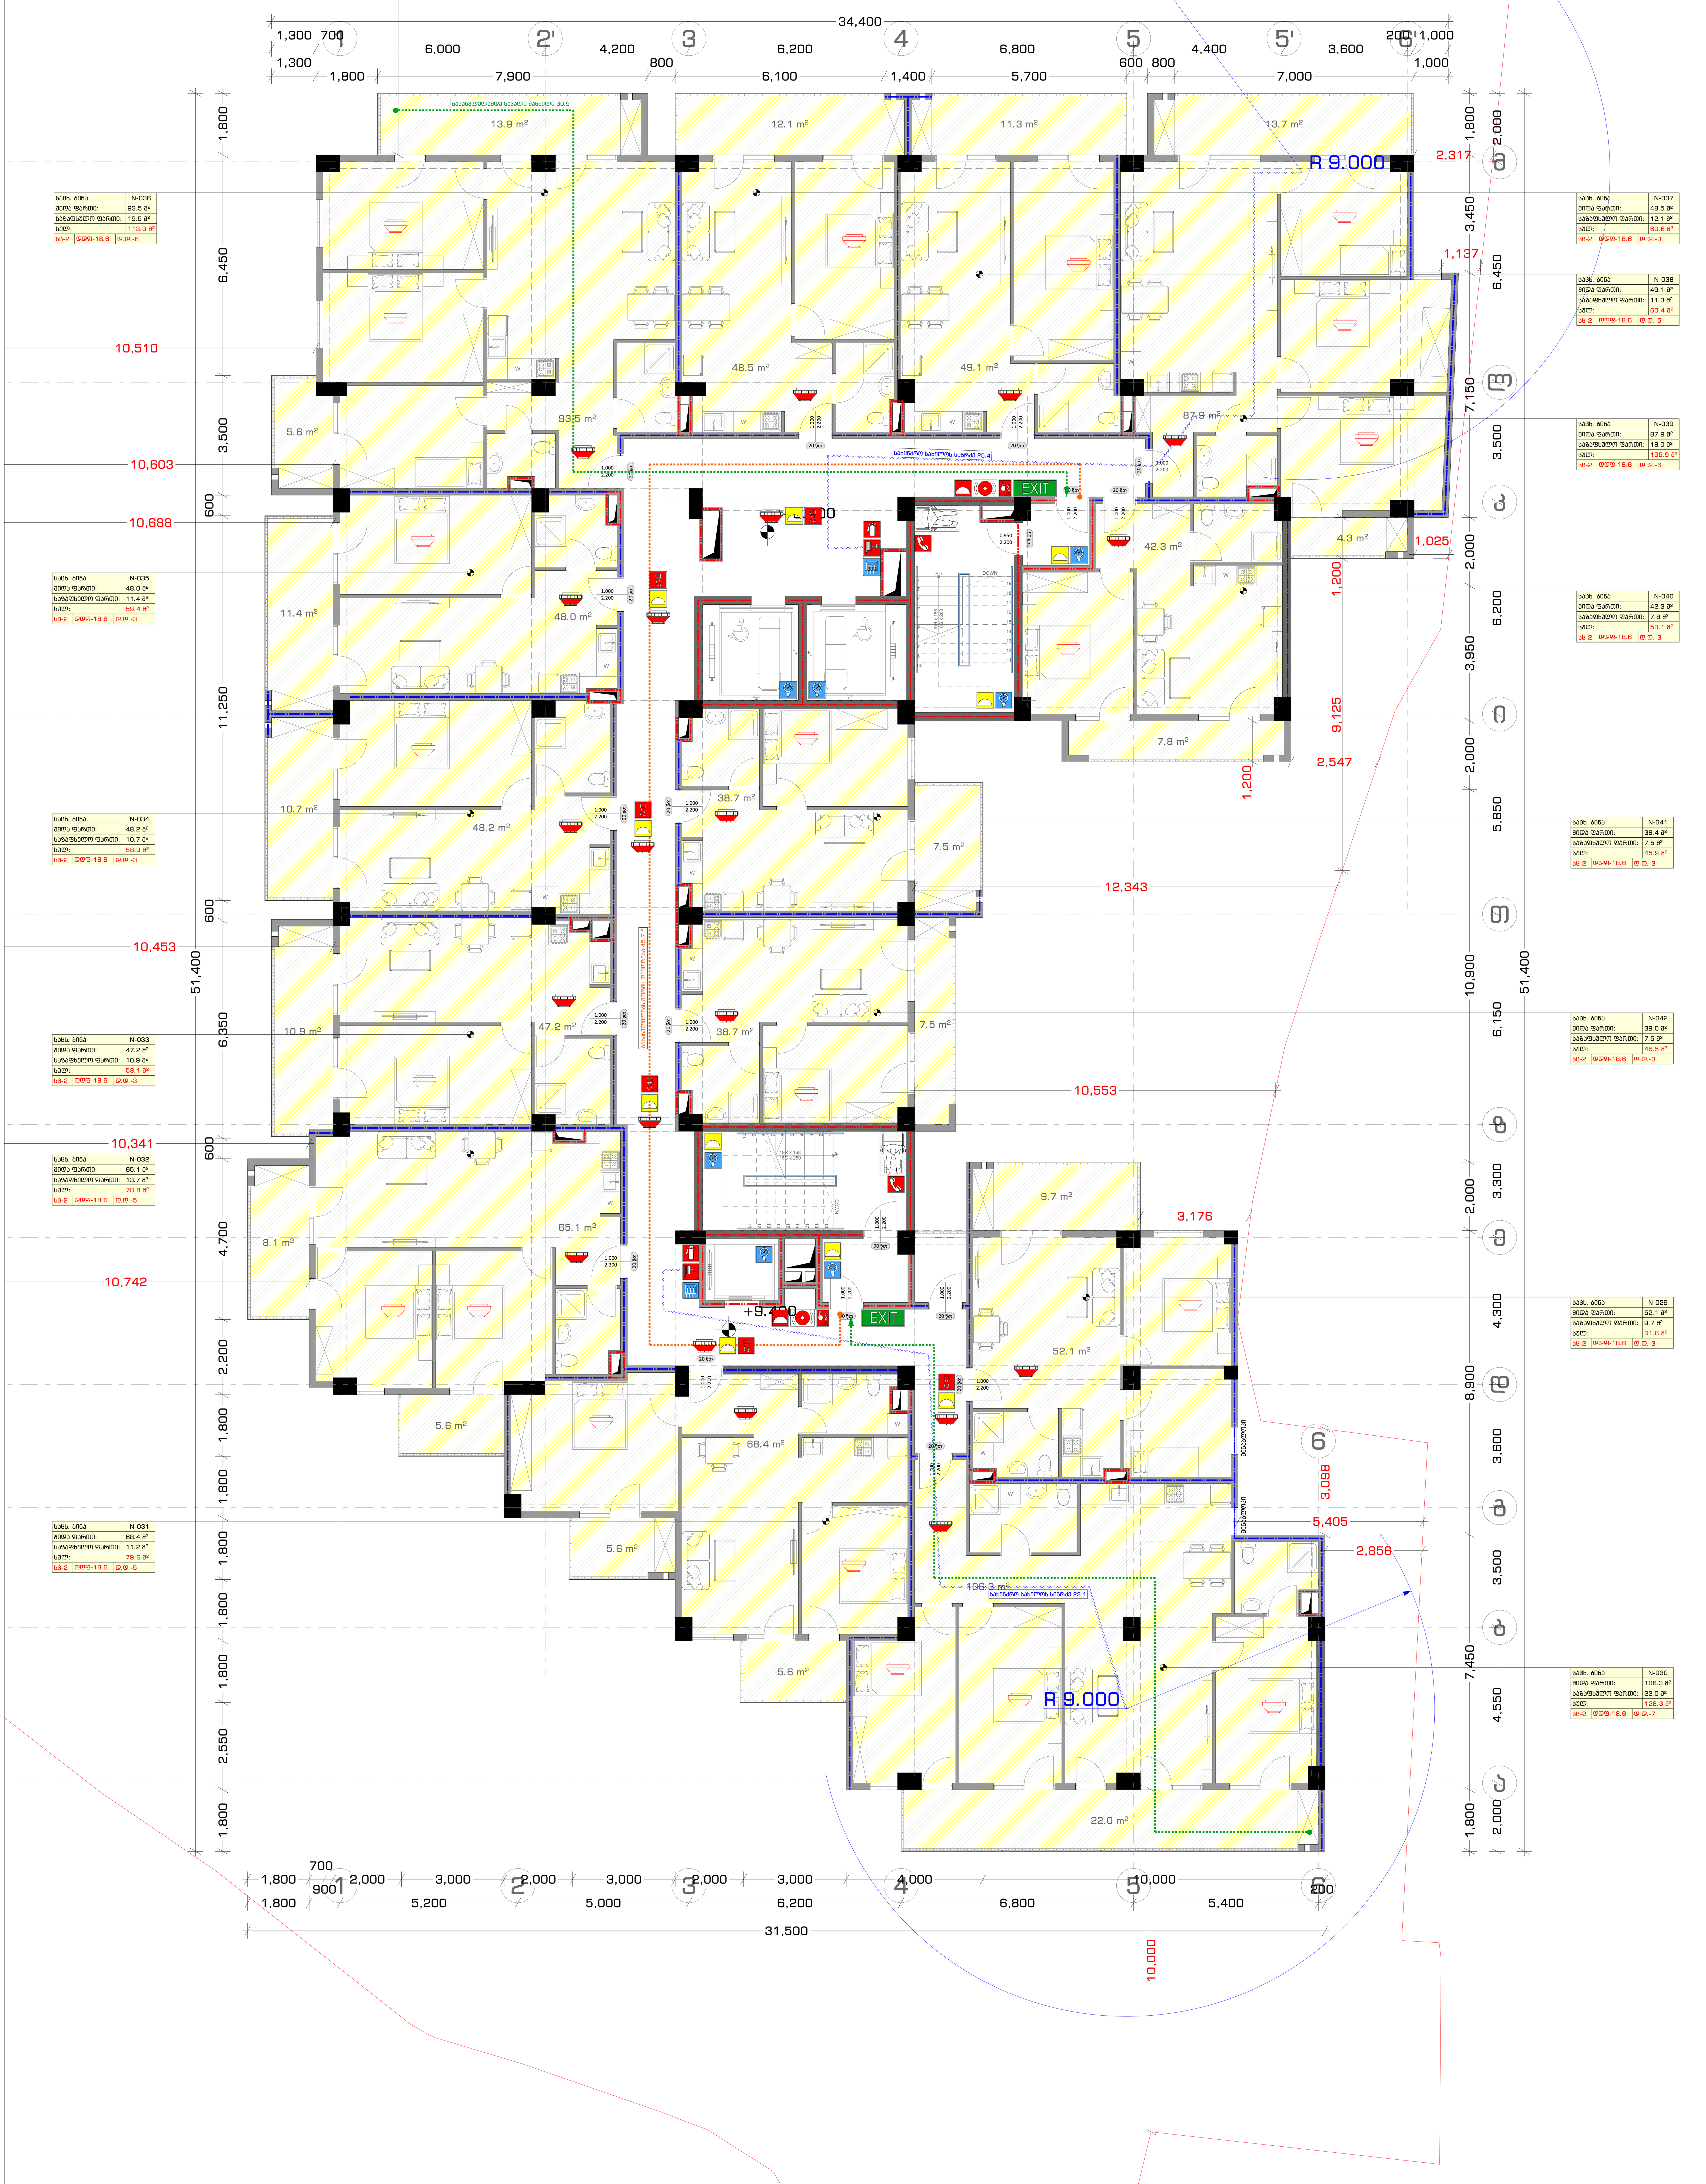

ხანძარ საწინააღმდეგო გეგმა

კონსტრუქციის ტიპი (601 ცხრილი)

შენობის ელემენტები	I-B ტიპი
ძირითადი კონსტრუქციული ჩარჩო	2 სთ.
მზიდი კედლები გარე შიდა	 2 სთ. 2 სთ.
არამზიდი კედლები და ტიხრები გარე	602 ცხრილი
არამზიდი კედლები და ტიხრები შიდა	0 სთ.
იატაკის კონსტრუქცია და არაძირითადი ნაწილები	2 სთ.
სახურავის კონსტრუქცია და არაძირითადი ნაწილები	1 სთ.

დაკავებულობის ჯგუფის აღნიშვნები

დაკავებულობის ჯგუფი	დაკავებულობის ჯგუფის აღნიშვნა	ფერის კოდი
თავშეყრის ჯგუფი (თვ)		RGB (34.139.34)
საქმიანი ჯგუფი (სქ)		RGB (79.12.187)
საგანმანათლებლო ჯგუფი (სგ)		RGB (245.99.20)
სამრეწველო ჯგუფი (სმ)		RGB (160.32.240)
დიდი საფრთხის შემცველი ჯგუფი (დსშ)		RGB (94.8.58)
დაწესებულებათა ჯგუფი (დწ)		RGB (0.0.255)
სავაჭრო ჯგუფი (სვ)		RGB (255.0.0)
საცხოვრებელი ჯგუფი (სც)		RGB (255.255.0)
სასაწყობო ჯგუფი (სწ)		RGB (136.135.134)
დამხმარე ჯგუფი (დს)		RGB (57.57.56)

პირობითი ნიშნები

დაკავებულობის დატვირთვის გრაფა:

ბინა N 001		
შიდა ფართი:	115.5 მ²	
საზაფხულო ფართი:	21.2 მ²	
სულ:	**136.7 მ²**	
სც-2	დდფ - 18.6	დდ - 8

დაკავებულობის დატვირთვა
დაკავებულობის დატვირთვის ფაქტორი
დაკავებულობის ჯგუფი

გასასვლელამდე სავალი მანძილი
გასასვლელებს შორის დაცილება
3 საათიანი ცეცხლმედეგობა
2 საათიანი ცეცხლმედეგობა
1 საათიანი ცეცხლმედეგობა
სახანძრო სახელო
90 წთ
1 000
2 100
D - 01
კარის ცეცხლმედეგობა და ნომერი

სახანძრო სიმბოლოს აღმიშვნელი

- სახანძრო მილდგარი
- წყლის დასალევი შადრევანი
- სახანძრო მისაერთებელი
- ხელის ცეცხლმაქრი
- ხელით სამართავი სახანძრო განგაშის ღილაკი
- დამკავებელთა შეტყობინების სისტემა
- ორმხრივი კავშირის სისტემა
- კვამლის ავტომატური აღმომჩენი
- კვამლის მორეაგირე მაუწყებელი
- ავტოსაშხეფი სისტემა
- ალტერნატიული ავტოსაშხეფი სისტემა
- ავარიული განათება
- საავარიო განათება
- ჰაერის დაწნევის სისტემა
- მექანიკური განიავება
- ხმოვანი განგაშის სისტემა
- სახანძრო ჰიდრანტი
- შშმპ გასასვლელი — მიკროავტობუსის პარკინგთან მისაწვდომი გასასვლელი ნიშანი
- სართულის აბრა — სართულის ამოსაცნობი ნიშანი
- თავშესაფრის გამოყენების წესები — ნიშანი საგანგებო ვითარებაში ფართობის გამოყენების შესახებ
- თავშესაფრის ფართობი — თავშესაფრის ფართობის ნიშანი
- გასასვლელი EXIT — გასასვლელის ნიშანი ბრაილით
- EXIT — გასასვლელის აღმნიშვნელი განათებული ნიშანი

შენიშვნები

1. ნახაზი მომზადებული მისაწვდომობის სტანდარტების მიხედვით.

2. ზომები მოცემულია მილიმეტრებში.

3. ხანძარსაწინააღმდეგო მანძილები საზოგადოებრივი ქუჩის და უკანა ეზოს მხარეს 9.0 მეტრზე მეტია.

4. ლიფტის შახტა აღჭურვილი იქნება ჰაერის დაწნევის სისტემით.

5. ჰაერის დაწნევის სისტემა უზრუნველყოფილი იქნება სათადარიგო ელმომარაგებით.

6. დენის გათიშვის შემთხვევაში სათადარიგო ელექტროსისტემა ავტომატურად გაანათებს გასასვლელ საშუალებებს.

7. კონსტრუქციული პროექტის დამუშავებისას დაცული იქნას I-B კონსტრუქცის ტიპის მოთხოვნები.

8. ხანძარსაწინააღმდეგო დაცვის სისტემების საინჟინრო დოკუმენტაცია დამუშავდეს 28.01.16 წ. #41 დადგენილების შესაბამისად.

ობიექტი
მრავალბინიანი საცხოვრებელი სახლი

მისამართი
ქალაქი თბილისი, ლევან გოთუას ქუჩა N24ა **ს.კ. 01.10.13.004.237**

არქიტექტორი
ლ. ოქროპირიძე

ნახაზი
IV სართული

ფურცლის ზომა
A1 (841X594mm)

მასშტაბი
1:100

ფურცლის ნომერი
A.02

თბილისი 2022 წ.

V სართული

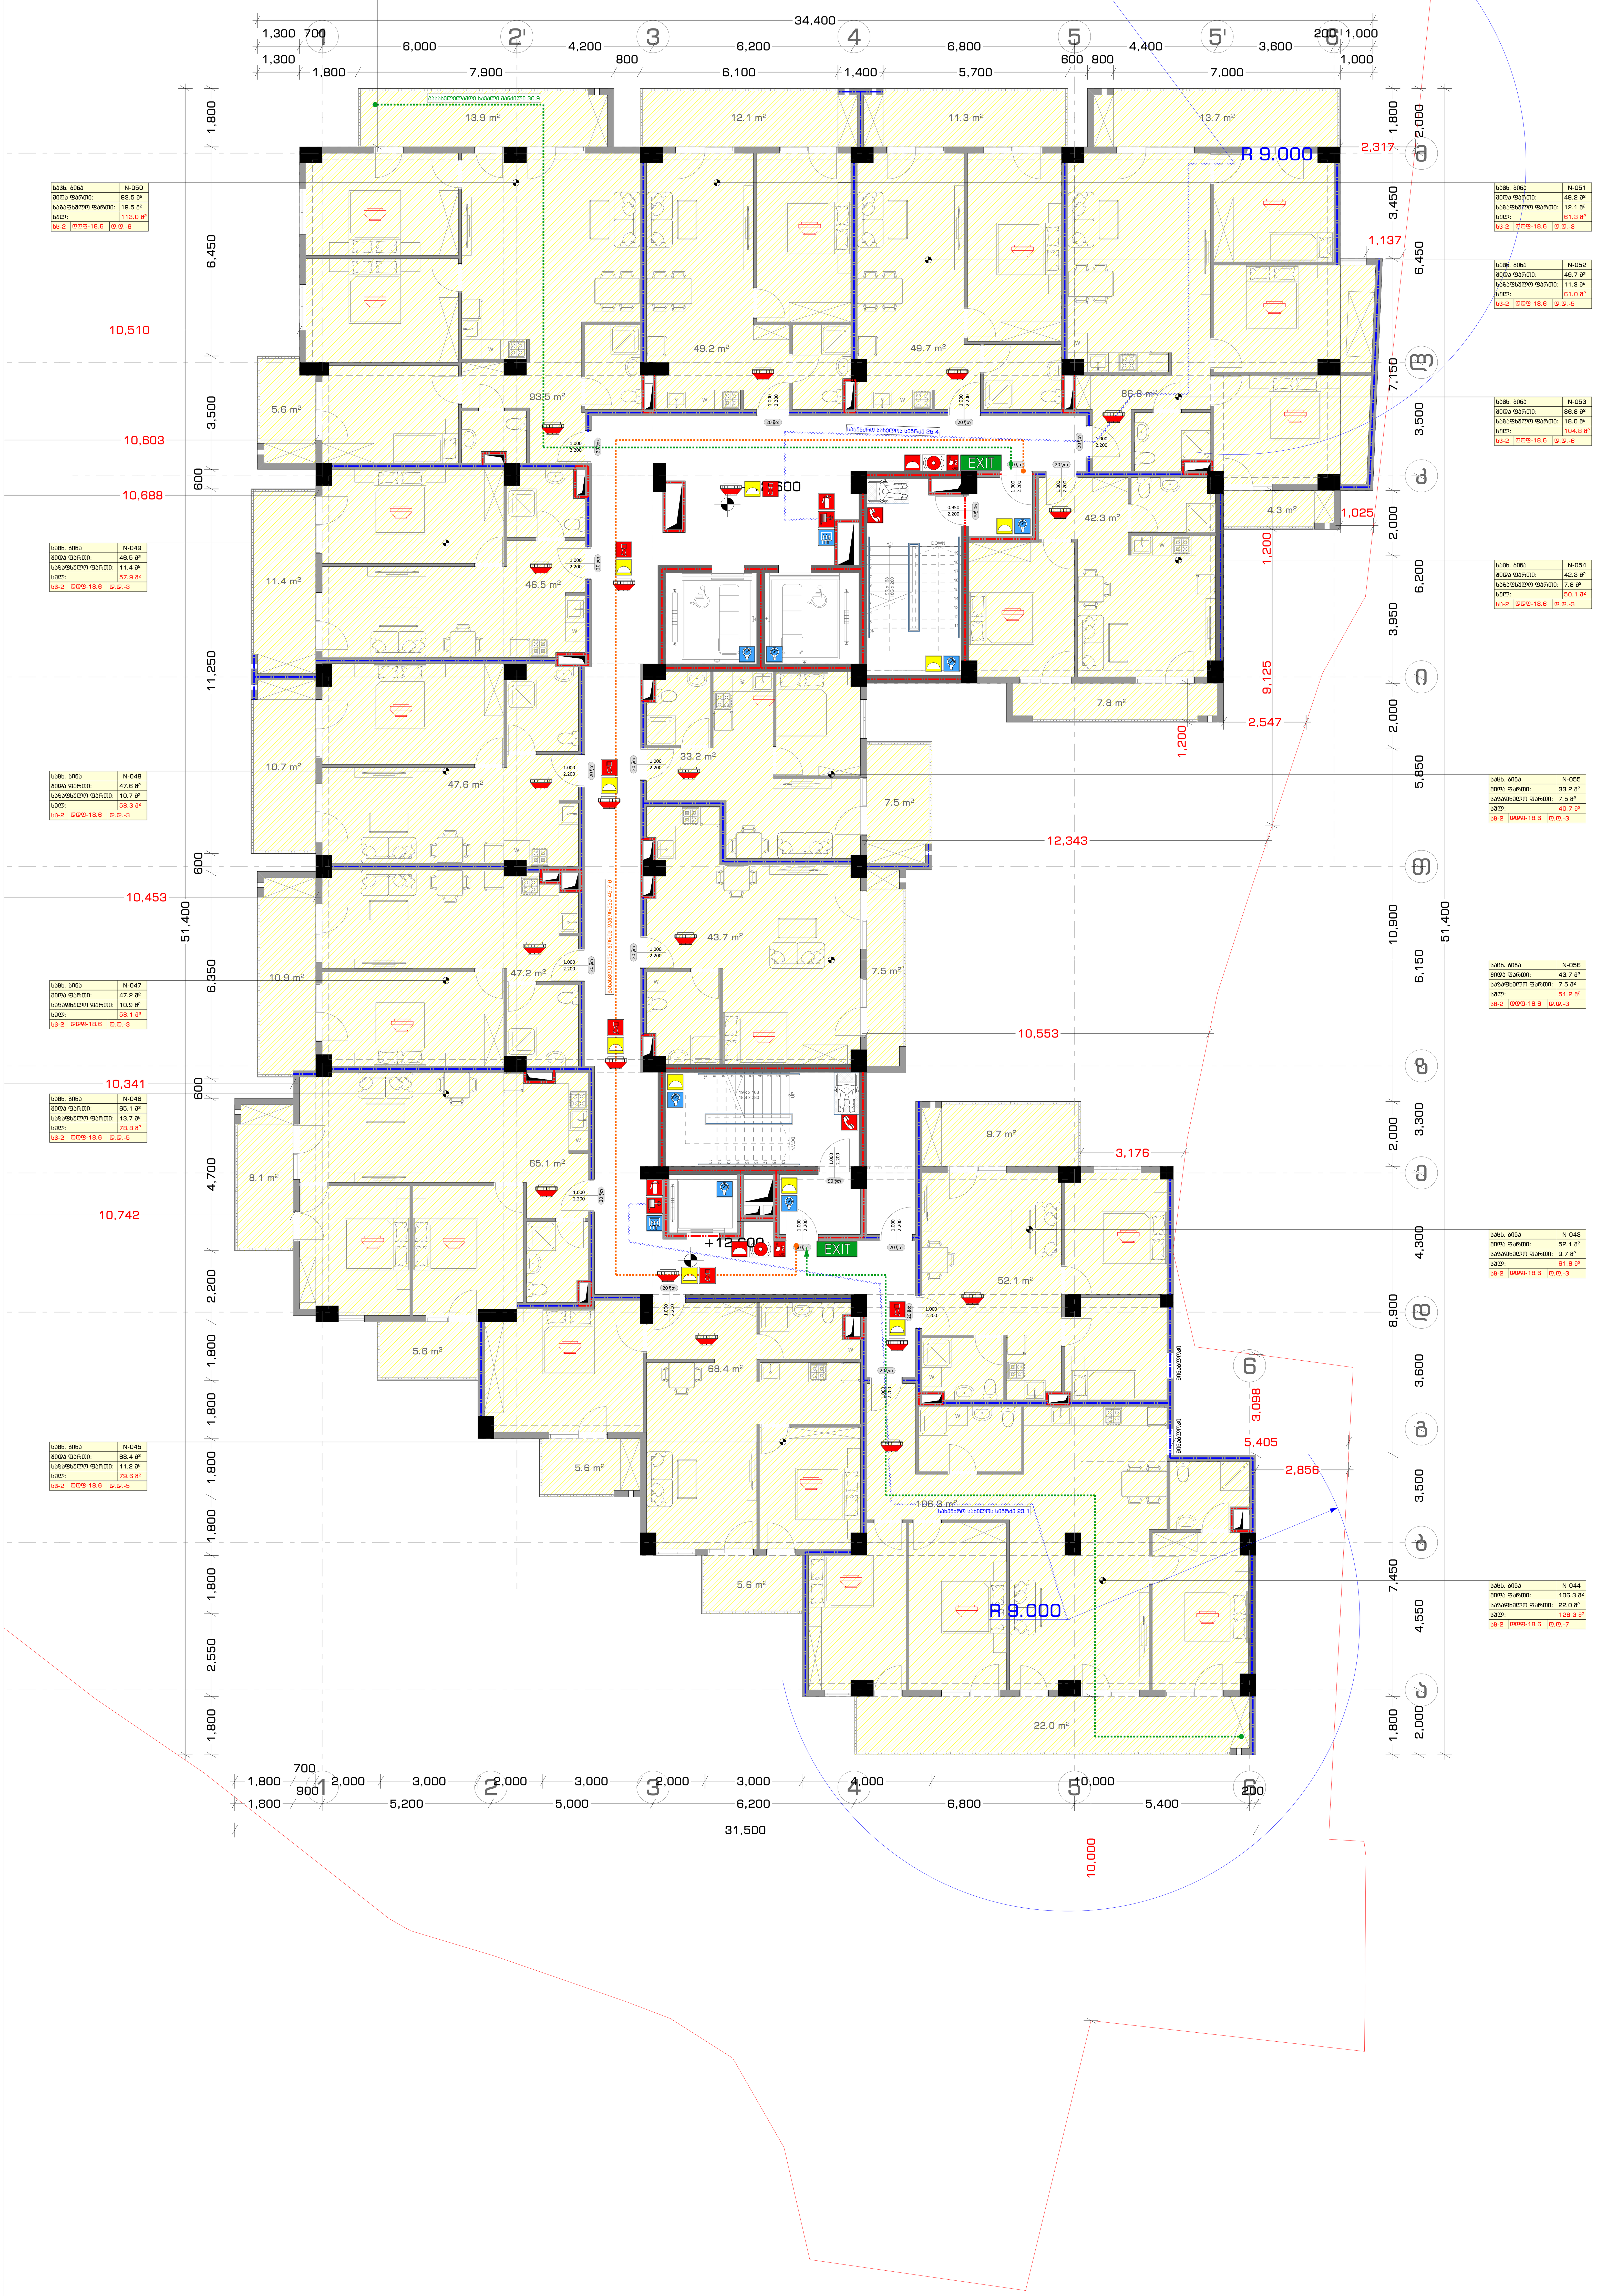

ხანძარ საწინააღმდეგო გეგმა

კონსტრუქციის ტიპი (601 ცხრილი)

შენობის ელემენტები	I-B ტიპი
ძირითადი კონსტრუქციული ჩარჩო	2 სთ.
მზიდი კედლები გარე შიდა	 2 სთ. 2 სთ.
არამზიდი კედლები და ტიხრები გარე	602 ცხრილი
არამზიდი კედლები და ტიხრები შიდა	0 სთ.
იატაკის კონსტრუქცია და არაძირითადი ნაწილები	2 სთ.
სახურავის კონსტრუქცია და არაძირითადი ნაწილები	1 სთ.

დაკავებულობის ჯგუფის აღნიშვნები

დაკავებულობის ჯგუფი	დაკავებულობის ჯგუფის აღნიშვნა	ფერის კოდი
თავშეყრის ჯგუფი (თვ)		RGB (34.139.34)
საქმიანი ჯგუფი (სქ)		RGB (79.12.187)
საგანმანათლებლო ჯგუფი (სგ)		RGB (245.99.20)
სამრეწველო ჯგუფი (სმ)		RGB (160.32.240)
დიდი საფრთხის შემცველი ჯგუფი (დსშ)		RGB (94.8.58)
დაწესებულებათა ჯგუფი (დწ)		RGB (0.0.255)
სავაჭრო ჯგუფი (სვ)		RGB (255.0.0)
საცხოვრებელი ჯგუფი (სც)		RGB (255.255.0)
სასაწყობო ჯგუფი (სწ)		RGB (136.135.134)
დამხმარე ჯგუფი (დს)		RGB (57.57.56)

პირობითი ნიშნები

დაკავებულობის დატვირთვის გრაფა:

ბინა N 001		
შიდა ფართი:	115.5 მ²	
საზაფხულო ფართი:	21.2 მ²	
სულ:	**136.7 მ²**	
სც-2	დდფ - 18.6	დდ - 8

დაკავებულობის დატვირთვა

დაკავებულობის დატვირთბვის ფაქტორი

დაკავებულობის ჯგუფი

- გასასვლელამდე სავალი მანძილი
- გასასვლელებს შორის დაცილება
- 3 საათიანი ცეცხლმედეგობა
- 2 საათიანი ცეცხლმედეგობა
- 1 საათიანი ცეცხლმედეგობა
- სახანძრო სახელო

90 წთ
1 000
2 100
D - 01
კარის ცეცხლმედეგობა და ნომერი

სახანძრო სომბოლოს აღმიშვნელი

- სახანძრო მილდგარი
- წყლის დასალევი შადრევანი
- სახანძრო მისაერთებელი
- ხელის ცეცხლმაქრი
- ხელით სამართავი სახანძრო განგაშის ღილაკი
- დამკავებელთა შეტყობინების სისტემა
- ორმხრივი კავშირის სისტემა
- კვამლის ავტომატური აღმომჩენი
- კვამლის მორეაგირე მაუწყებელი
- ავტოსაშხეფი სისტემა
- ალტერნატიული ავტოსაშხეფი სისტემა
- ავარიული განათება
- საავარიო განათება
- ჰაერის დაწნევის სისტემა
- მექანიკური განიავება
- ხმოვანი განგაშის სისტემა
- სახანძრო ჰიდრანტი
- მიკროავტობუსის პარკინგთან მისაწვდომი გასასვლელი ნიშანი
- სართულის ამოსაცნობი ნიშანი
- ნიშანი საგანგებო ვითარებაში ფართობის გამოყენების შესახებ
- თავშესაფრის ფართობის ნიშანი
- გასასვლელის ნიშანი ბრაილით
- EXIT — გასასვლელის აღმნიშვნელი განათებული ნიშანი

შენიშვნები

1. ნახაზი მომზადებული მისაწვდომობის სტანდარტების მიხედვით.
2. ზომები მოცემულია მილიმეტრებში.
3. ხანძარსაწინააღმდეგო მანძილები საზოგადოებრივი ქუჩის და უკანა ეზოს მხარეს 9.0 მეტრზე მეტია.
4. ლიფტის შახტა აღჭურვილი იქნება ჰაერის დაწნევის სისტემით.
5. ჰაერის დაწნევის სისტემა უზრუნველყოფილი იქნება სათადარიგო ელმომარაგებით.
6. დენის გათიშვის შემთხვევაში სათადარიგო ელექტროსისტემა ავტომატურად გაანათებს გასასვლელ საშუალებებს.
7. კონსტრუქციული პროექტის დამუშავებისას დაცული იქნას I-B კონსტრუქცის ტიპის მოთხოვნები.
8. ხანძარსაწინააღმდეგო დაცვის სისტემების საინჟინრო დოკუმენტაცია დამუშავდეს 28.01.16 წ. #41 დადგენილების შესაბამისად.

ობიექტი
მრავალბინიანი საცხოვრებელი სახლი

მისამართი
ქალაქი თბილისი, ლევან გოთუას ქუჩა N24ა
ს.კ. 01.10.13.004.237

არქიტექტორი
ლ. ოქროპირიძე

ნახაზი
V სართული

ფურცლის ზომა
A1 (841X594mm)

მასშტაბი
1:100

ფურცლის ნომერი
A.02

თბილისი 2022 წ.

VI სართული

ხანძარსაწინააღმდეგო გეგმა

კონსტრუქციის ტიპი (601 ცხრილი)

შენობის ელემენტები	I-B ტიპი
ძირითადი კონსტრუქციული ჩარჩო	2 სთ.
მზიდი კედლები გარე შიდა	2 სთ. 2 სთ.
არამზიდი კედლები და ტიხრები გარე	602 ცხრილი
არამზიდი კედლები და ტიხრები შიდა	0 სთ.
იატაკის კონსტრუქცია და არაძირითადი ნაწილები	2 სთ.
სახურავის კონსტრუქცია და არაძირითადი ნაწილები	1 სთ.

დაკავებულობის ჯგუფის აღნიშვნები

დაკავებულობის ჯგუფი	დაკავებულობის ჯგუფის აღნიშვნა	ფერის კოდი
თავშეყრის ჯგუფი (თჯ)		RGB (34.139.34)
საქმიანი ჯგუფი (საჯ)		RGB (79.12.187)
საგანმანათლებლო ჯგუფი (საჯ)		RGB (245.99.20)
სამრეწველო ჯგუფი (სჯ)		RGB (160.32.240)
ღიღი საფრთხის მქონეული ჯგუფი (ღსჯ)		RGB (94.8.58)
დაწესებულებათა ჯგუფი (დჯ)		RGB (0.0.255)
საავარიო ჯგუფი (სჯ)		RGB (255.0.0)
საცხოვრებელი ჯგუფი (სჯ)		RGB (255.255.0)
სასაწყობო ჯგუფი (სჯ)		RGB (136.135.134)
დამხმარე ჯგუფი (დჯ)		RGB (57.57.56)

პირობითი ნიშნები

დაკავებულობის დატვირთვის გრაფა:

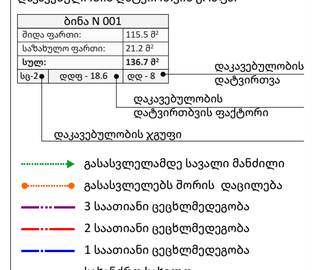

- გასასვლელამდე სავალი მანძილი
- გასასვლელებს შორის დაცილება
- 3 საათიანი ცეცხლმედეგობა
- 2 საათიანი ცეცხლმედეგობა
- 1 საათიანი ცეცხლმედეგობა
- სახანძრო სახელო
- 90 წთ
- 1 000 / 2 100 — D - 01 — კარის ცეცხლმედეგობა და ნომერი

სახანძრო სიმბოლოს აღმნიშვნელი

	სახანძრო მილდგარი
	წყლის დასალევი შადრევანი
	სახანძრო მისაერთებელი
	ხელის ცეცხლმაქრი
	ხელით სამართავი სახანძრო განგაშის ღილაკი
	დამკავებელთა შეტყობინების სისტემა
	ორმხრივი კავშირის სისტემა
	კვამლის ავტომატური აღმომჩენი
	კვამლის მორეაგირე მაუწყებელი
	ავტოსაშხეფი სისტემა
	ალტერნატიული ავტოსაშხეფი სისტემა
	ავარიული განათება
	საავარიო განათება
	ჰაერის დაწნევის სისტემა
	მექანიკური განიავება
	ხმოვანი განგაშის სისტემა
	სახანძრო ჰიდრანტი
მმგ გასასვლელი	მიკროავტობუსის პარკინგთან მისაწვდომი გასასვლელი ნიშანი
სართულის ამო	სართულის ამოსაცნობი ნიშანი
თავშესაფრის გამოყენების წესები	ნიშანი საგანგებო ვითარებაში ფართობის გამოყენების შესახებ
თავშესაფრის ფართობი	თავშესაფრის ფართობის ნიშანი
გასასვლელი EXIT	გასასვლელის ნიშანი ბრაილით
EXIT	გასასვლელის აღმნიშვნელი განათებული ნიშანი

შენიშვნები

1. ნახაზი მომზადებული მისაწვდომობის სტანდარტების მიხედვით.

2. ზომები მოცემულია მილიმეტრებში.

3. ხანძარსაწინააღმდეგო მანძილები საზოგადოებრივი ქუჩის და უკანა ეზოს მხარეს 9.0 მეტრზე მეტია.

4. ლიფტის შახტა აღჭურვილი იქნება ჰაერის დაწნევის სისტემით.

5. ჰაერის დაწნევის სისტემა უზრუნველყოფილი იქნება სათადარიგო ელმომარაგებით.

6. დენის გათიშვის შემთხვევაში სათადარიგო ელექტროსისტემა ავტომატურად გაანათებს გასასვლელ საშუალებებს.

7. კონსტრუქციული პროექტის დამუშავებისას დაცული იქნას I-B კონსტრუქციის ტიპის მოთხოვნები.

8. ხანძარსაწინააღმდეგო დაცვის სისტემების საინჟინრო დოკუმენტაცია დამუშავდეს 28.01.16 წ. #41 დადგენილების შესაბამისად.

ობიექტი
მრავალბინიანი საცხოვრებელი სახლი
მისამართი
ქალაქი თბილისი, ლევან გოთუას ქუჩა N24ა ს.კ. 01.10.13.004.237
არქიტექტორი
ლ. ოქროპირიძე
ნახაზი
VI სართული
ფურცლის ზომა
A1 (841X594mm)
მასშტაბი
1:100
ფურცლის ნომერი
A.02
თბილისი 2022 წ.

VII სართული

ხანხ. ბინა	N-078
მიწა ფარი:	71.5 მ²
საბაზისო ფარი:	14.4 მ²
სულ:	85.9 მ²
სბ-2	ტიპ-18.6	ტ.ტ.-6

ხანხ. ბინა	N-077
მიწა ფარი:	48.0 მ²
საბაზისო ფარი:	11.4 მ²
სულ:	59.4 მ²
სბ-2	ტიპ-18.6	ტ.ტ.-3

ხანხ. ბინა	N-076
მიწა ფარი:	46.8 მ²
საბაზისო ფარი:	10.7 მ²
სულ:	57.5 მ²
სბ-2	ტიპ-18.6	ტ.ტ.-3

ხანხ. ბინა	N-075
მიწა ფარი:	46.6 მ²
საბაზისო ფარი:	10.9 მ²
სულ:	57.5 მ²
სბ-2	ტიპ-18.6	ტ.ტ.-3

ხანხ. ბინა	N-074
მიწა ფარი:	65.1 მ²
საბაზისო ფარი:	13.7 მ²
სულ:	78.8 მ²
სბ-2	ტიპ-18.6	ტ.ტ.-5

ხანხ. ბინა	N-073
მიწა ფარი:	68.4 მ²
საბაზისო ფარი:	11.2 მ²
სულ:	79.6 მ²
სბ-2	ტიპ-18.6	ტ.ტ.-5

ხანხ. ბინა	N-079
მიწა ფარი:	70.4 მ²
საბაზისო ფარი:	16.8 მ²
სულ:	87.2 მ²
სბ-2	ტიპ-18.6	ტ.ტ.-3

ხანხ. ბინა	N-080
მიწა ფარი:	49.7 მ²
საბაზისო ფარი:	11.3 მ²
სულ:	61.0 მ²
სბ-2	ტიპ-18.6	ტ.ტ.-5

ხანხ. ბინა	N-081
მიწა ფარი:	86.8 მ²
საბაზისო ფარი:	18.0 მ²
სულ:	104.8 მ²
სბ-2	ტიპ-18.6	ტ.ტ.-6

ხანხ. ბინა	N-082
მიწა ფარი:	42.3 მ²
საბაზისო ფარი:	7.8 მ²
სულ:	50.1 მ²
სბ-2	ტიპ-18.6	ტ.ტ.-3

ხანხ. ბინა	N-083
მიწა ფარი:	38.7 მ²
საბაზისო ფარი:	7.5 მ²
სულ:	46.2 მ²
სბ-2	ტიპ-18.6	ტ.ტ.-3

ხანხ. ბინა	N-084
მიწა ფარი:	38.7 მ²
საბაზისო ფარი:	7.5 მ²
სულ:	46.2 მ²
სბ-2	ტიპ-18.6	ტ.ტ.-3

ხანხ. ბინა	N-071
მიწა ფარი:	52.1 მ²
საბაზისო ფარი:	9.7 მ²
სულ:	61.8 მ²
სბ-2	ტიპ-18.6	ტ.ტ.-3

ხანხ. ბინა	N-072
მიწა ფარი:	106.3 მ²
საბაზისო ფარი:	22.0 მ²
სულ:	128.3 მ²
სბ-2	ტიპ-18.6	ტ.ტ.-7

ხანძარ საწინააღმდეგო გეგმა

კონსტრუქციის ტიპი (601 ცხრილი)

შენობის ელემენტები	I-B ტიპი
ძირითადი კონსტრუქციული ჩარჩო	2 სთ.
მზიდი კედლები გარე შიდა	2 სთ. 2 სთ.
არამზიდი კედლები და ტიხრები გარე	602 ცხრილი
არამზიდი კედლები და ტიხრები შიდა	0 სთ.
იატაკის კონსტრუქცია და არაძირითადი ნაწილები	2 სთ.
სახურავის კონსტრუქცია და არაძირითადი ნაწილები	1 სთ.

დაკავებულობის ჯგუფის აღნიშვნები

დაკავებულობის ჯგუფი	დაკავებულობის ჯგუფის აღნიშვნა	ფერის კოდი
თავშეყრის ჯგუფი (თჯ)		RGB (34.139.34)
საქმიანი ჯგუფი (საჯ)		RGB (79.12.187)
საგანმანათლებლო ჯგუფი (სა)		RGB (245.99.20)
სამრეწველო ჯგუფი (სმ)		RGB (160.32.240)
ღიღი საფრთხის შემქმნელი ჯგუფი (ღსმ)		RGB (94.8.58)
დაწესებულებათა ჯგუფი (დწ)		RGB (0.0.255)
საავარიო ჯგუფი (სვ)		RGB (255.0.0)
საცხოვრებელი ჯგუფი (სც)		RGB (255.255.0)
სასაწყობო ჯგუფი (სწ)		RGB (136.135.134)
დამხმარე ჯგუფი (დმ)		RGB (57.57.56)

პირობითი ნიშნები

დაკავებულობის დატვირთვის გრაფა:

ბინა N 001	
მიდა ფართი:	115.5 მ²
საზაფხულო ფართი:	21.2 მ²
სულ:	136.7 მ²

სბ-2 | დდფ - 18.6 | დდ - 8

- დდ — დაკავებულობის დატვირთვა
- დდფ — დაკავებულობის დატვირთვის ფაქტორი
- სბ-2 — დაკავებულობის ჯგუფი

- გასასვლელამდე სავალი მანძილი
- გასასვლელებს შორის დაცილება
- 3 საათიანი ცეცხლმედეგობა
- 2 საათიანი ცეცხლმედეგობა
- 1 საათიანი ცეცხლმედეგობა
- სახანძრო სახელო

90 წთ
1 000 / 2 100 — კარის ცეცხლმედეგობა და ნომერი

სახანძრო სიმბოლოს აღმნიშვნელი

	სახანძრო მილდგარი
	წყლის დასალევი შადრევანი
	სახანძრო მისაერთებელი
	ხელის ცეცხლმაქრი
	ხელით სამართავი სახანძრო განგაშის ღილაკი
	დამკავებელთა შეტყობინების სისტემა
	ორმხრივი კავშირის სისტემა
	კვამლის ავტომატური აღმომჩენი
	კვამლის მორეაგირე მაუწყებელი
	ავტოსამხეფი სისტემა
	ალტერნატიული ავტოსამხეფი სისტემა
	ავარიული განათება
	საავარიო განათება
	ჰაერის დაწნევის სისტემა
	მექანიკური განიავება
	ხმოვანი განგაშის სისტემა
	სახანძრო ჰიდრანტი
მმგა გასასვლელი	მიკროავტობუსის პარკინგთან მისაწვდომი გასასვლელი ნიშანი
სართულის ამო	სართულის ამოსაცნობი ნიშანი
თავშესაფრის გამოყენების წესები	ნიშანი საგანგებო ვითარებაში ფართობის გამოყენების შესახებ
თავშესაფრის ფართობი	თავშესაფრის ფართობის ნიშანი
გასასვლელი EXIT	გასასვლელის ნიშანი ბრაილით
EXIT	გასასვლელის აღმნიშვნელი განათებული ნიშანი

შენიშვნები

1. ნახაზი მომზადებული მისაწვდომობის სტანდარტების მიხედვით.

2. ზომები მოცემულია მილიმეტრებში.

3. ხანძარსაწინააღმდეგო მანძილები საზოგადოებრივი ქუჩის და უკანა ეზოს მხარეს 9.0 მეტრზე მეტია.

4. ლიფტის შახტა აღჭურვილი იქნება ჰაერის დაწნევის სისტემით.

5. ჰაერის დაწნევის სისტემა უზრუნველყოფილი იქნება სათადარიგო ელმომარაგებით.

6. დენის გათიშვის შემთხვევაში სათადარიგო ელექტროსისტემა ავტომატურად გაანათებს გასასვლელ საშუალებებს.

7. კონსტრუქციული პროექტის დამუშავებისას დაცული იქნას I-B კონსტრუქციის ტიპის მოთხოვნები.

8. ხანძარსაწინააღმდეგო დაცვის სისტემების საინჟინრო დოკუმენტაცია დამუშავდეს 28.01.16 წ. #41 დადგენილების შესაბამისად.

ობიექტი

მრავალბინიანი საცხოვრებელი სახლი

მისამართი

ქალაქი თბილისი, ლევან გოთუას ქუჩა N24ა

ს.კ. 01.10.13.004.237

არქიტექტორი

ლ. ოქროპირიძე

ნახაზი

VII სართული

ფურცლის ზომა

A1 (841X594mm)

მასშტაბი

1:100

ფურცლის ნომერი

A.02

თბილისი 2022 წ.

VIII სართული

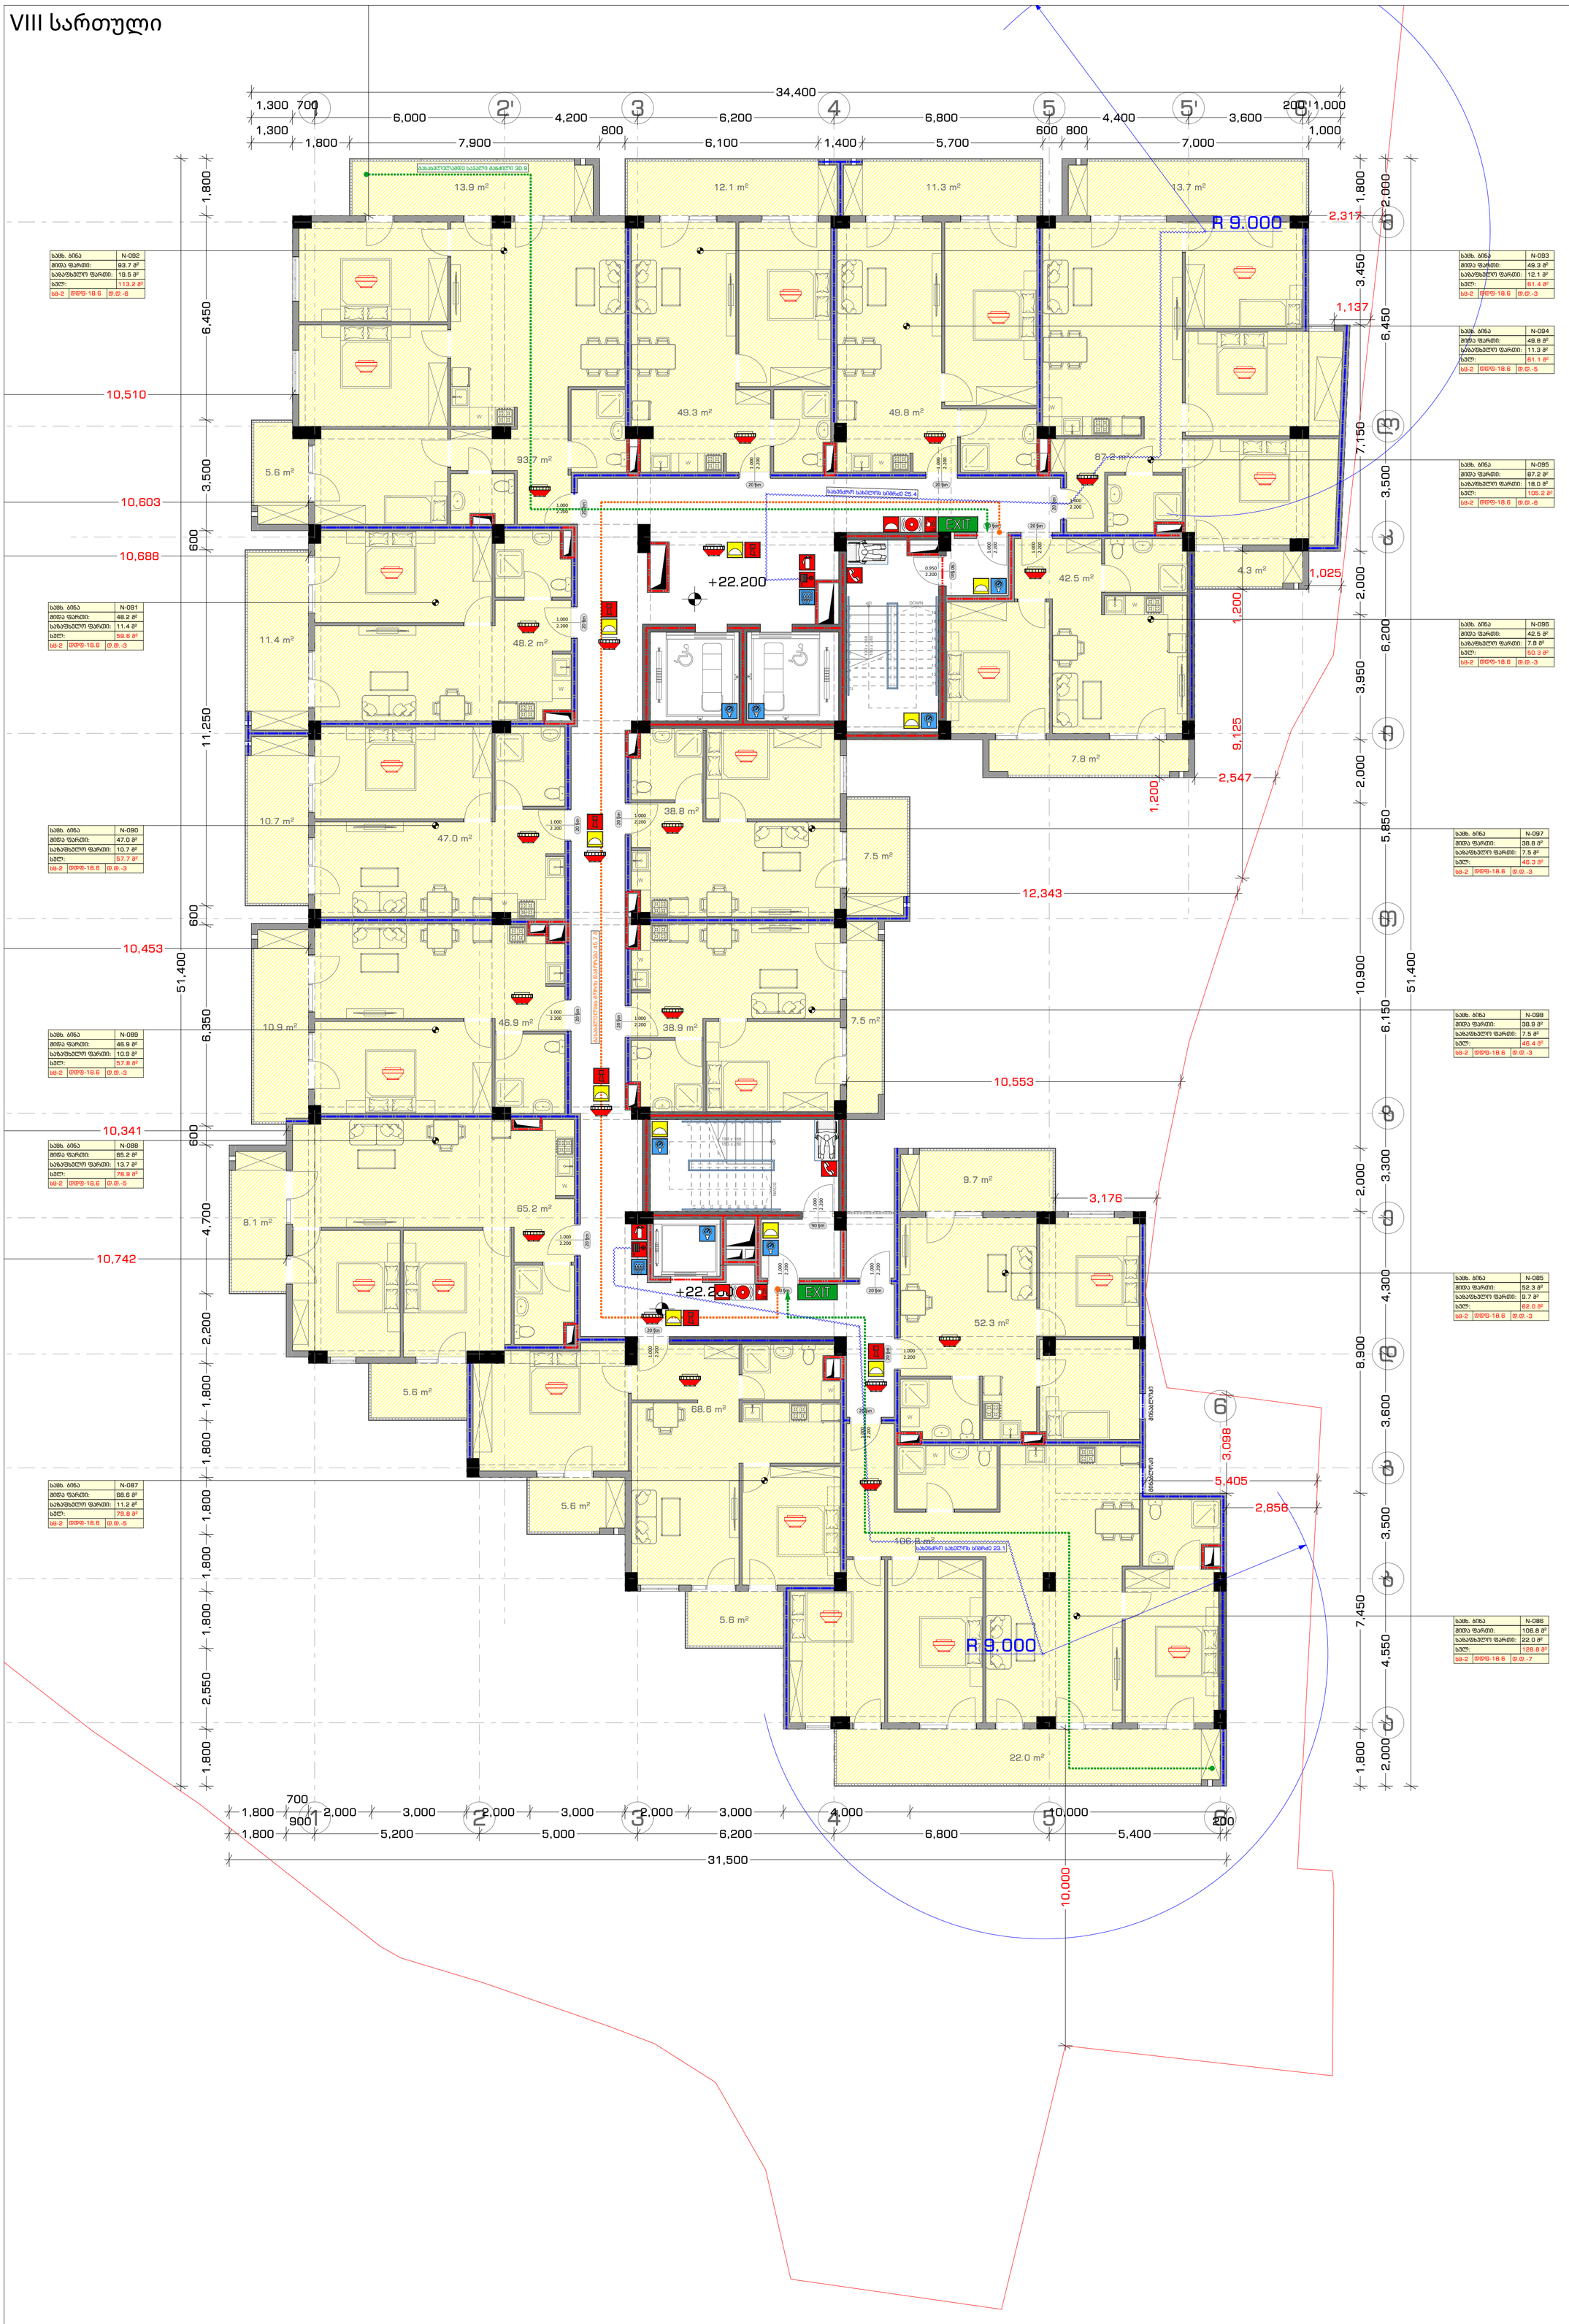

ხაფხ. ბინა	N-092
მიწა ფარები:	93.7 მ²
საბაფხელო ფარები:	19.5 მ²
ხულ:	113.2 მ²
ხმ-2	ტიტე-18.6	ტ.ტ.-6

ხაფხ. ბინა	N-093
მიწა ფარები:	49.3 მ²
საბაფხელო ფარები:	12.1 მ²
ხულ:	61.4 მ²
ხმ-2	ტიტე-18.6	ტ.ტ.-3

ხაფხ. ბინა	N-094
მიწა ფარები:	49.8 მ²
საბაფხელო ფარები:	11.3 მ²
ხულ:	61.1 მ²
ხმ-2	ტიტე-18.6	ტ.ტ.-5

ხაფხ. ბინა	N-095
მიწა ფარები:	87.2 მ²
საბაფხელო ფარები:	18.0 მ²
ხულ:	105.2 მ²
ხმ-2	ტიტე-18.6	ტ.ტ.-6

ხაფხ. ბინა	N-096
მიწა ფარები:	42.5 მ²
საბაფხელო ფარები:	7.8 მ²
ხულ:	50.3 მ²
ხმ-2	ტიტე-18.6	ტ.ტ.-3

ხაფხ. ბინა	N-097
მიწა ფარები:	38.8 მ²
საბაფხელო ფარები:	7.5 მ²
ხულ:	46.3 მ²
ხმ-2	ტიტე-18.6	ტ.ტ.-3

ხაფხ. ბინა	N-098
მიწა ფარები:	38.9 მ²
საბაფხელო ფარები:	7.5 მ²
ხულ:	46.4 მ²
ხმ-2	ტიტე-18.6	ტ.ტ.-3

ხაფხ. ბინა	N-085
მიწა ფარები:	52.3 მ²
საბაფხელო ფარები:	9.7 მ²
ხულ:	62.0 მ²
ხმ-2	ტიტე-18.6	ტ.ტ.-3

ხაფხ. ბინა	N-086
მიწა ფარები:	106.8 მ²
საბაფხელო ფარები:	22.0 მ²
ხულ:	128.8 მ²
ხმ-2	ტიტე-18.6	ტ.ტ.-7

ხაფხ. ბინა	N-087
მიწა ფარები:	68.6 მ²
საბაფხელო ფარები:	11.2 მ²
ხულ:	79.8 მ²
ხმ-2	ტიტე-18.6	ტ.ტ.-5

ხაფხ. ბინა	N-088
მიწა ფარები:	65.2 მ²
საბაფხელო ფარები:	13.7 მ²
ხულ:	78.9 მ²
ხმ-2	ტიტე-18.6	ტ.ტ.-5

ხაფხ. ბინა	N-089
მიწა ფარები:	46.9 მ²
საბაფხელო ფარები:	10.9 მ²
ხულ:	57.8 მ²
ხმ-2	ტიტე-18.6	ტ.ტ.-3

ხაფხ. ბინა	N-090
მიწა ფარები:	47.0 მ²
საბაფხელო ფარები:	10.7 მ²
ხულ:	57.7 მ²
ხმ-2	ტიტე-18.6	ტ.ტ.-3

ხაფხ. ბინა	N-091
მიწა ფარები:	48.2 მ²
საბაფხელო ფარები:	11.4 მ²
ხულ:	59.6 მ²
ხმ-2	ტიტე-18.6	ტ.ტ.-3

ხანძარსაწინააღმდეგო სისტემის ელემენტი

ხანძრის ხაფხულის ხიმძაფრე 25.4

ხანძრის ხაფხულის ხიმძაფრე 23.1

ხანძარ საწინააღმდეგო გეგმა

კონსტრუქციის ტიპი (601 ცხრილი)

შენობის ელემენტები	I-B ტიპი
ძირითადი კონსტრუქციული ჩარჩო	2 სთ.
მზიდი კედლები გარე შიდა	2 სთ. 2 სთ.
არამზიდი კედლები და ტიხრები გარე	602 ცხრილი
არამზიდი კედლები და ტიხრები შიდა	0 სთ.
იატაკის კონსტრუქცია და არაძირითადი ნაწილები	2 სთ.
სახურავის კონსტრუქცია და არაძირითადი ნაწილები	1 სთ.

დაკავებულობის ჯგუფის აღნიშვნები

დაკავებულობის ჯგუფი	დაკავებულობის ჯგუფის აღნიშვნა	ფერის კოდი
თავშესაფრის ჯგუფი (თჯ)		RGB (34.139.34)
საქმიანი ჯგუფი (საჯ)		RGB (79.12.187)
საგანმანათლებლო ჯგუფი (საჯ)		RGB (245.99.20)
სამრეწველო ჯგუფი (სჯ)		RGB (160.32.240)
ღიღი საფრთხის მქონეული ჯგუფი (ღსჯ)		RGB (94.8.58)
დაწესებულებათა ჯგუფი (დჯ)		RGB (0.0.255)
საავაჭრო ჯგუფი (სჯ)		RGB (255.0.0)
საცხოვრებელი ჯგუფი (საჯ)		RGB (255.255.0)
სასაწყობო ჯგუფი (სჯ)		RGB (136.135.134)
დამმშარე ჯგუფი (დჯ)		RGB (57.57.56)

პირობითი ნიშნები

დაკავებულობის დატვირთვის გრაფა:



- გასასვლელამდე სავალი მანძილი
- გასასვლელებს შორის დაცილება
- 3 საათიანი ცეცხლმედეგობა
- 2 საათიანი ცეცხლმედეგობა
- 1 საათიანი ცეცხლმედეგობა
- სახანძრო სახელო
- 90 ხთ
- 1 000 / 2 100 — კარის ცეცხლმედეგობა და ნომერი (D - 01)

სახანძრო სიმბოლოს აღმნიშვნელი

	სახანძრო მილდგარი
	წყლის დასალევი შადრევანი
	სახანძრო მისაერთებელი
	ხელის ცეცხლმაქრი
	ხელით სამართავი სახანძრო განგაშის ღილაკი
	დამკავებელთა შეტყობინების სისტემა
	ორმხრივი კავშირის სისტემა
	კვამლის ავტომატური აღმომჩენი
	კვამლის მორეაგირე მაუწყებელი
	ავტოსაშხეფი სისტემა
	ალტერნატიული ავტოსაშხეფი სისტემა
	ავარიული განათება
	საავარიო განათება
	ჰაერის დაწნევის სისტემა
	მექანიკური განიავება
	ხმოვანი განგაშის სისტემა
	სახანძრო ჰიდრანტი
მმმგ გასასვლელი	მიკროავტობუსის პარკინგთან მისაწვდომი გასასვლელი ნიშანი
სართულის ამოსაცნობი	სართულის ამოსაცნობი ნიშანი
თავშესაფრის გამოყენების წესები	ნიშანი საგანგებო ვითარებაში ფართობის გამოყენების შესახებ
თავშესაფრის ფართობი	თავშესაფრის ფართობის ნიშანი
გასასვლელი EXIT	გასასვლელის ნიშანი ბრაილით
EXIT	გასასვლელის აღმნიშვნელი განათებული ნიშანი

შენიშვნები

1. ნახაზი მომზადებული მისაწვდომობის სტანდარტების მიხედვით.

2. ზომები მოცემულია მილიმეტრებში.

3. ხანძარსაწინააღმდეგო მანძილები საზოგადოებრივი ქუჩის და უკანა ეზოს მხარეს 9.0 მეტრზე მეტია.

4. ლიფტის შახტა აღჭურვილი იქნება ჰაერის დაწნევის სისტემით.

5. ჰაერის დაწნევის სისტემა უზრუნველყოფილი იქნება სათადარიგო ელმომარაგებით.

6. დენის გათიშვის შემთხვევაში სათადარიგო ელექტროსისტემა ავტომატურად გაანათებს გასასვლელ საშუალებებს.

7. კონსტრუქციული პროექტის დამუშავებისას დაცული იქნას I-B კონსტრუქციის ტიპის მოთხოვნები.

8. ხანძარსაწინააღმდეგო დაცვის სისტემების საინჟინრო დოკუმენტაცია დამუშავდეს 28.01.16 წ. #41 დადგენილების შესაბამისად.

ობიექტი

მრავალბინიანი საცხოვრებელი სახლი

მისამართი

ქალაქი თბილისი, ლევან გოთუას ქუჩა N24ა

ს.კ. 01.10.13.004.237

არქიტექტორი

ლ. ოქროპირიძე

ნახაზი

VIII სართული

ფურცლის ზომა

A1 (841X594mm)

მასშტაბი

1:100

ფურცლის ნომერი

A.02

თბილისი 2022 წ.

IX სართული

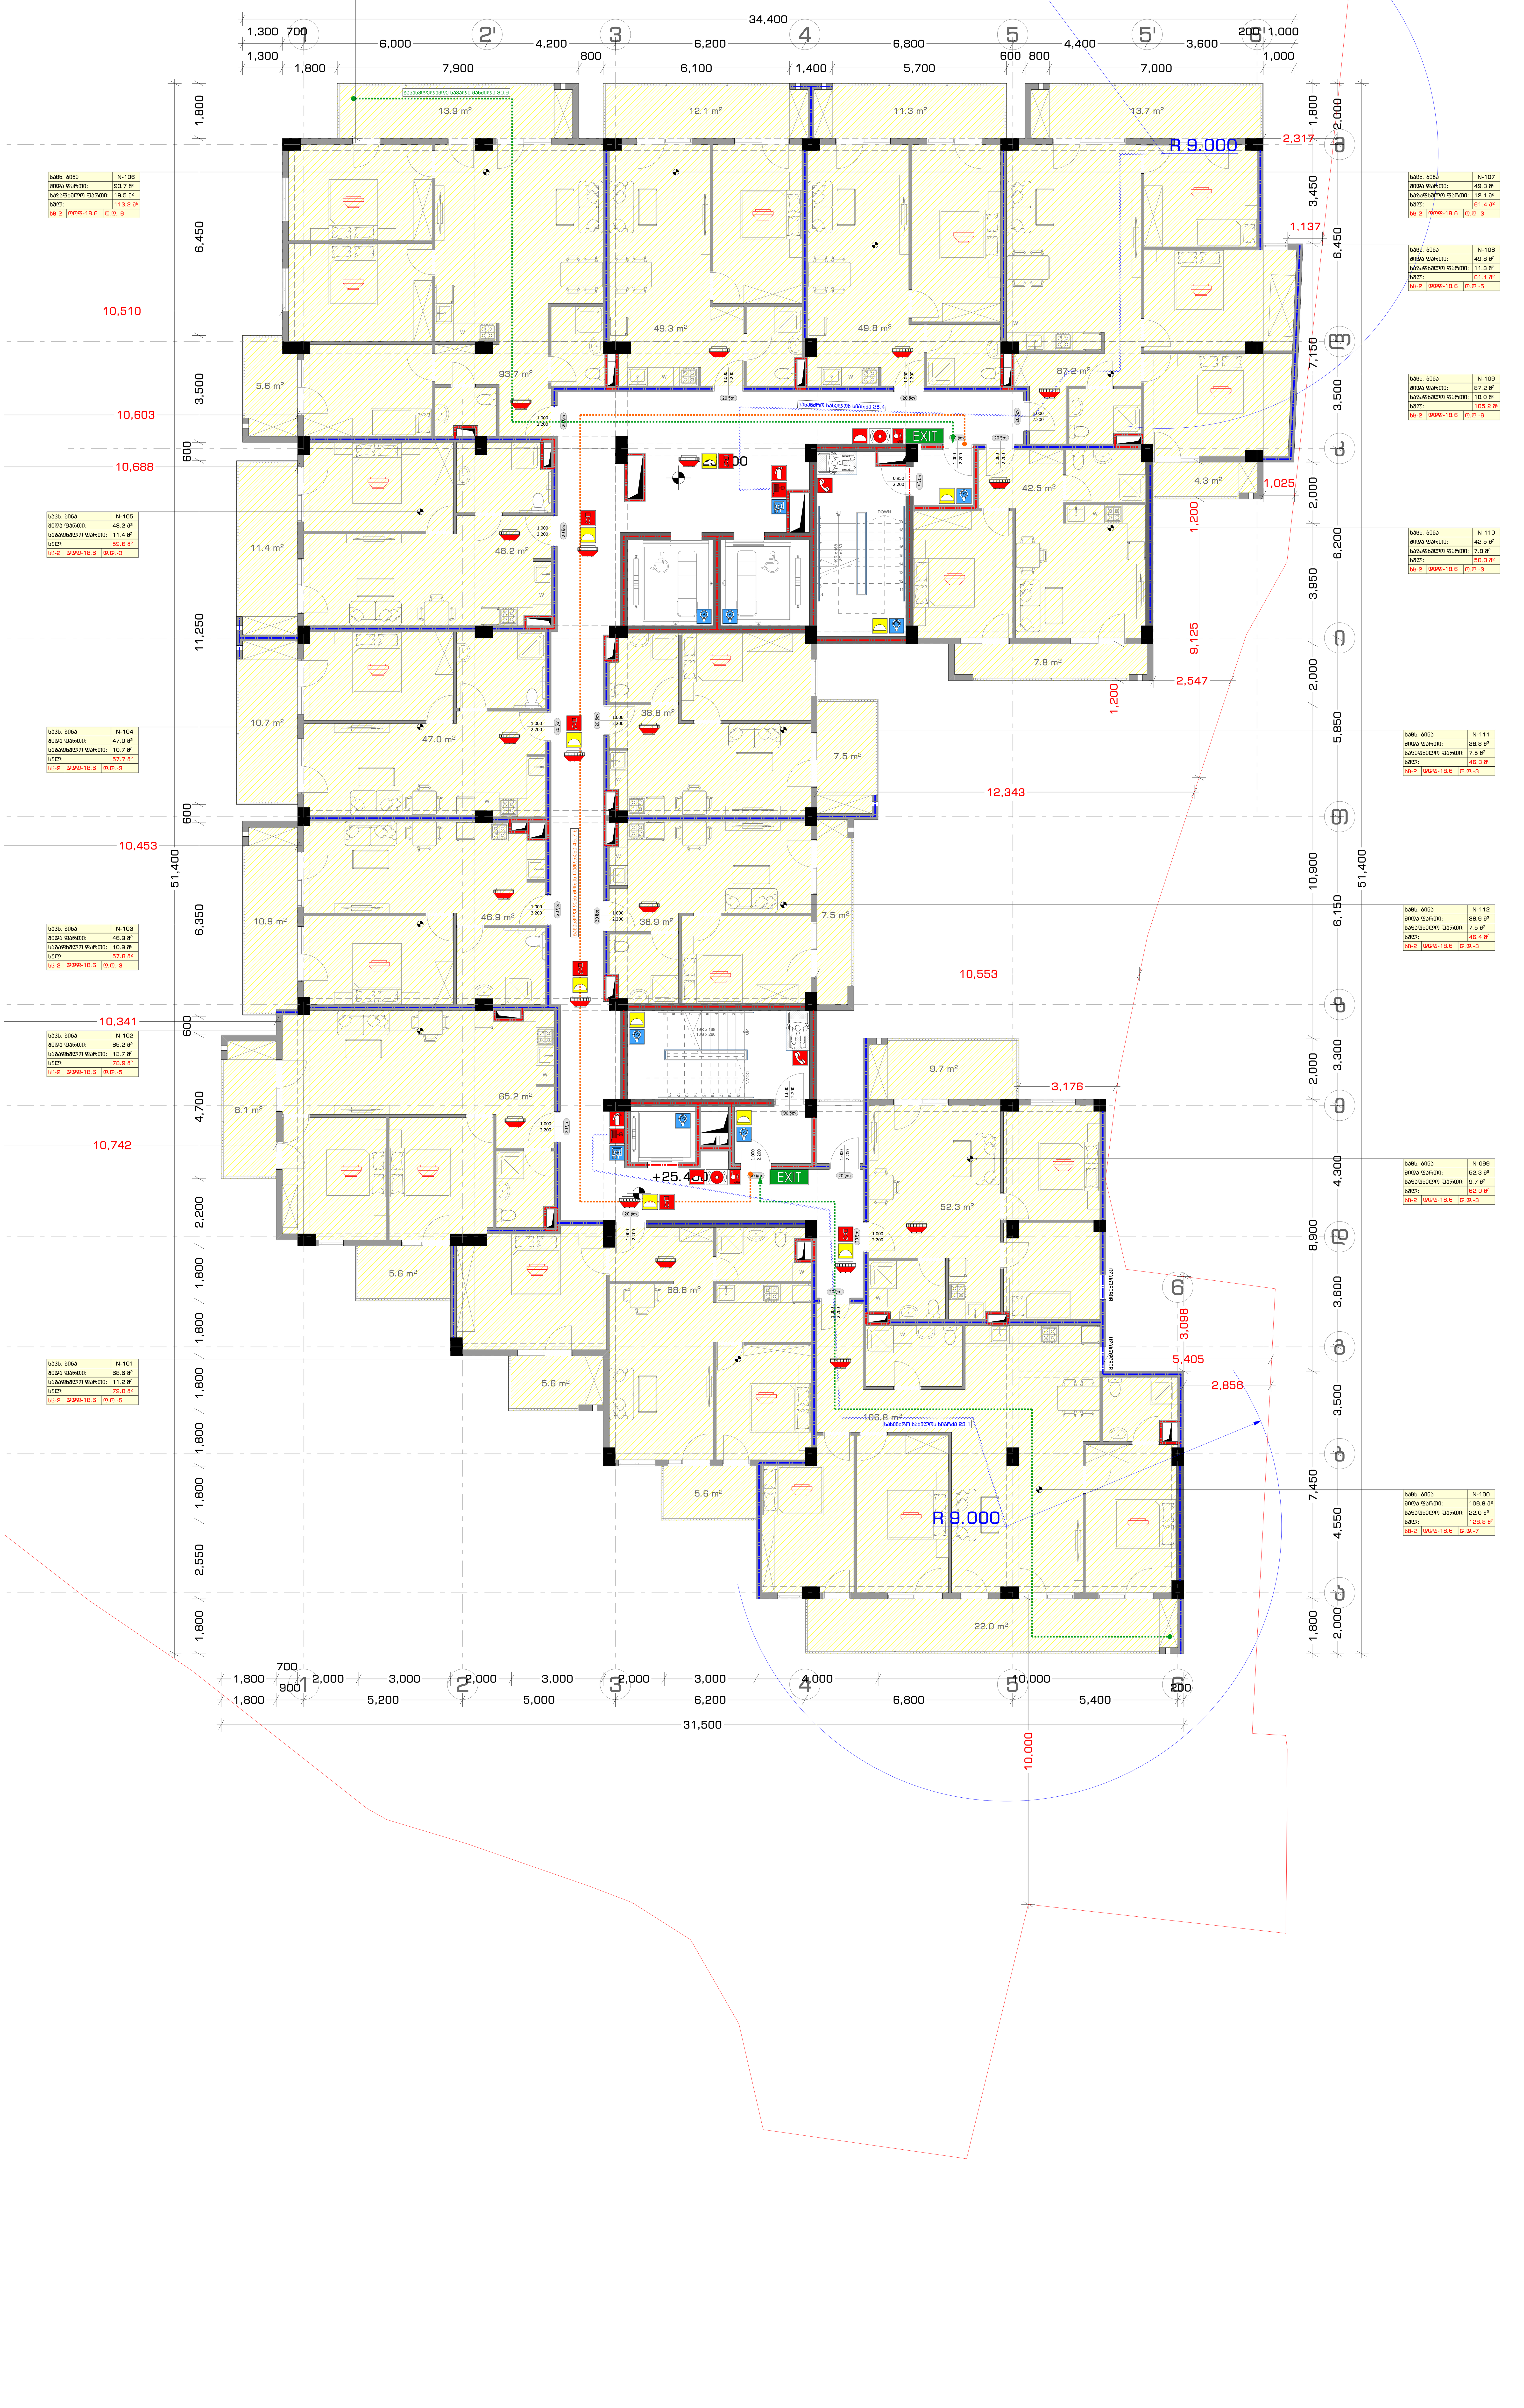

ხანძარ საწინააღმდეგო გეგმა

კონსტრუქციის ტიპი (601 ცხრილი)

შენობის ელემენტები	I-B ტიპი
ძირითადი კონსტრუქციული ჩარჩო	2 სთ.
მზიდი კედლები გარე შიდა	 2 სთ. 2 სთ.
არამზიდი კედლები და ტიხრები გარე	602 ცხრილი
არამზიდი კედლები და ტიხრები შიდა	0 სთ.
იატაკის კონსტრუქცია და არაძირითადი ნაწილები	2 სთ.
სახურავის კონსტრუქცია და არაძირითადი ნაწილები	1 სთ.

დაკავებულობის ჯგუფის აღნიშვნები

დაკავებულობის ჯგუფი	დაკავებულობის ჯგუფის აღნიშვნა	ფერის კოდი
თავშეყრის ჯგუფი (თვ)		RGB (34.139.34)
საქმიანი ჯგუფი (სქ)		RGB (79.12.187)
საგანმანათლებლო ჯგუფი (სგ)		RGB (245.99.20)
სამრეწველო ჯგუფი (სმ)		RGB (160.32.240)
დიდი საფრთხის შემცველი ჯგუფი (დსშ)		RGB (94.8.58)
დაწესებულებათა ჯგუფი (დწ)		RGB (0.0.255)
სავაჭრო ჯგუფი (სვ)		RGB (255.0.0)
საცხოვრებელი ჯგუფი (სც)		RGB (255.255.0)
სასაწყობო ჯგუფი (სწ)		RGB (136.135.134)
დამხმარე ჯგუფი (დს)		RGB (57.57.56)

პირობითი ნიშნები

დაკავებულობის დატვირთვის გრაფა:

ბინა N 001		
შიდა ფართი:		115.5 მ²
საზახულო ფართი:		21.2 მ²
სულ:		**136.7 მ²**
სც-2	დდფ - 18.6	დდ - 8

დაკავებულობის დატვირთვა
დაკავებულობის დატვირთბვის ფაქტორი
დაკავებულობის ჯგუფი

- გასასვლელამდე სავალი მანძილი
- გასასვლელებს შორის დაცილება
- 3 საათიანი ცეცხლმედეგობა
- 2 საათიანი ცეცხლმედეგობა
- 1 საათიანი ცეცხლმედეგობა
- სახანძრო სახელო

90 წთ
1 000
2 100
D - 01
კარის ცეცხლმედეგობა და ნომერი

სახანძრო სომბოლოს აღმიშვნელი

- სახანძრო მილდგარი
- წყლის დასალევი შადრევანი
- სახანძრო მისაერთებელი
- ხელის ცეცხლმაქრი
- ხელით სამართავი სახანძრო განგაშის ღილაკი
- დამკავებელთა შეტყობინების სისტემა
- ორმხრივი კავშირის სისტემა
- კვამლის ავტომატური აღმომჩენი
- კვამლის მორეაგირე მაუწყებელი
- ავტოსაშხეფი სისტემა
- ალტერნატიული ავტოსაშხეფი სისტემა
- ავარიული განათება
- საავარიო განათება
- ჰაერის დაწნევის სისტემა
- მექანიკური განიავება
- ხმოვანი განგაშის სისტემა
- სახანძრო ჰიდრანტი
- შშმპ გასასვლელი — მიკროავტობუსის პარკინგთან მისაწვდომი გასასვლელი ნიშანი
- სართულის აბრა — სართულის ამოსაცნობი ნიშანი
- თავშესაფრის გამოყენების წესები — ნიშანი საგანგებო ვითარებაში ფართობის გამოყენების შესახებ
- თავშესაფრის ფართობი — თავშესაფრის ფართობის ნიშანი
- გასასვლელი EXIT — გასასვლელის ნიშანი ბრაილით
- EXIT — გასასვლელის აღმნიშვნელი განათებული ნიშანი

შენიშვნები

1. ნახაზი მომზადებული მისაწვდომობის სტანდარტების მიხედვით.

2. ზომები მოცემულია მილიმეტრებში.

3. ხანძარსაწინააღმდეგო მანძილები საზოგადოებრივი ქუჩის და უკანა ეზოს მხარეს 9.0 მეტრზე მეტია.

4. ლიფტის შახტა აღჭურვილი იქნება ჰაერის დაწნევის სისტემით.

5. ჰაერის დაწნევის სისტემა უზრუნველყოფილი იქნება სათადარიგო ელმომარაგებით.

6. დენის გათიშვის შემთხვევაში სათადარიგო ელექტროსისტემა ავტომატურად გაანათებს გასასვლელ საშუალებებს.

7. კონსტრუქციული პროექტის დამუშავებისას დაცული იქნას I-B კონსტრუქცის ტიპის მოთხოვნები.

8. ხანძარსაწინააღმდეგო დაცვის სისტემების საინჟინრო დოკუმენტაცია დამუშავდეს 28.01.16 წ. #41 დადგენილების შესაბამისად.

ობიექტი

მრავალბინიანი საცხოვრებელი სახლი

მისამართი

ქალაქი თბილისი, ლევან გოთუას ქუჩა N24ა
ს.კ. 01.10.13.004.237

არქიტექტორი

ლ. ოქროპირიძე

ნახაზი

IX სართული

ფურცლის ზომა

A1 (841X594mm)

მასშტაბი

1:100

ფურცლის ნომერი

A.02

თბილისი 2022 წ.

X სართული

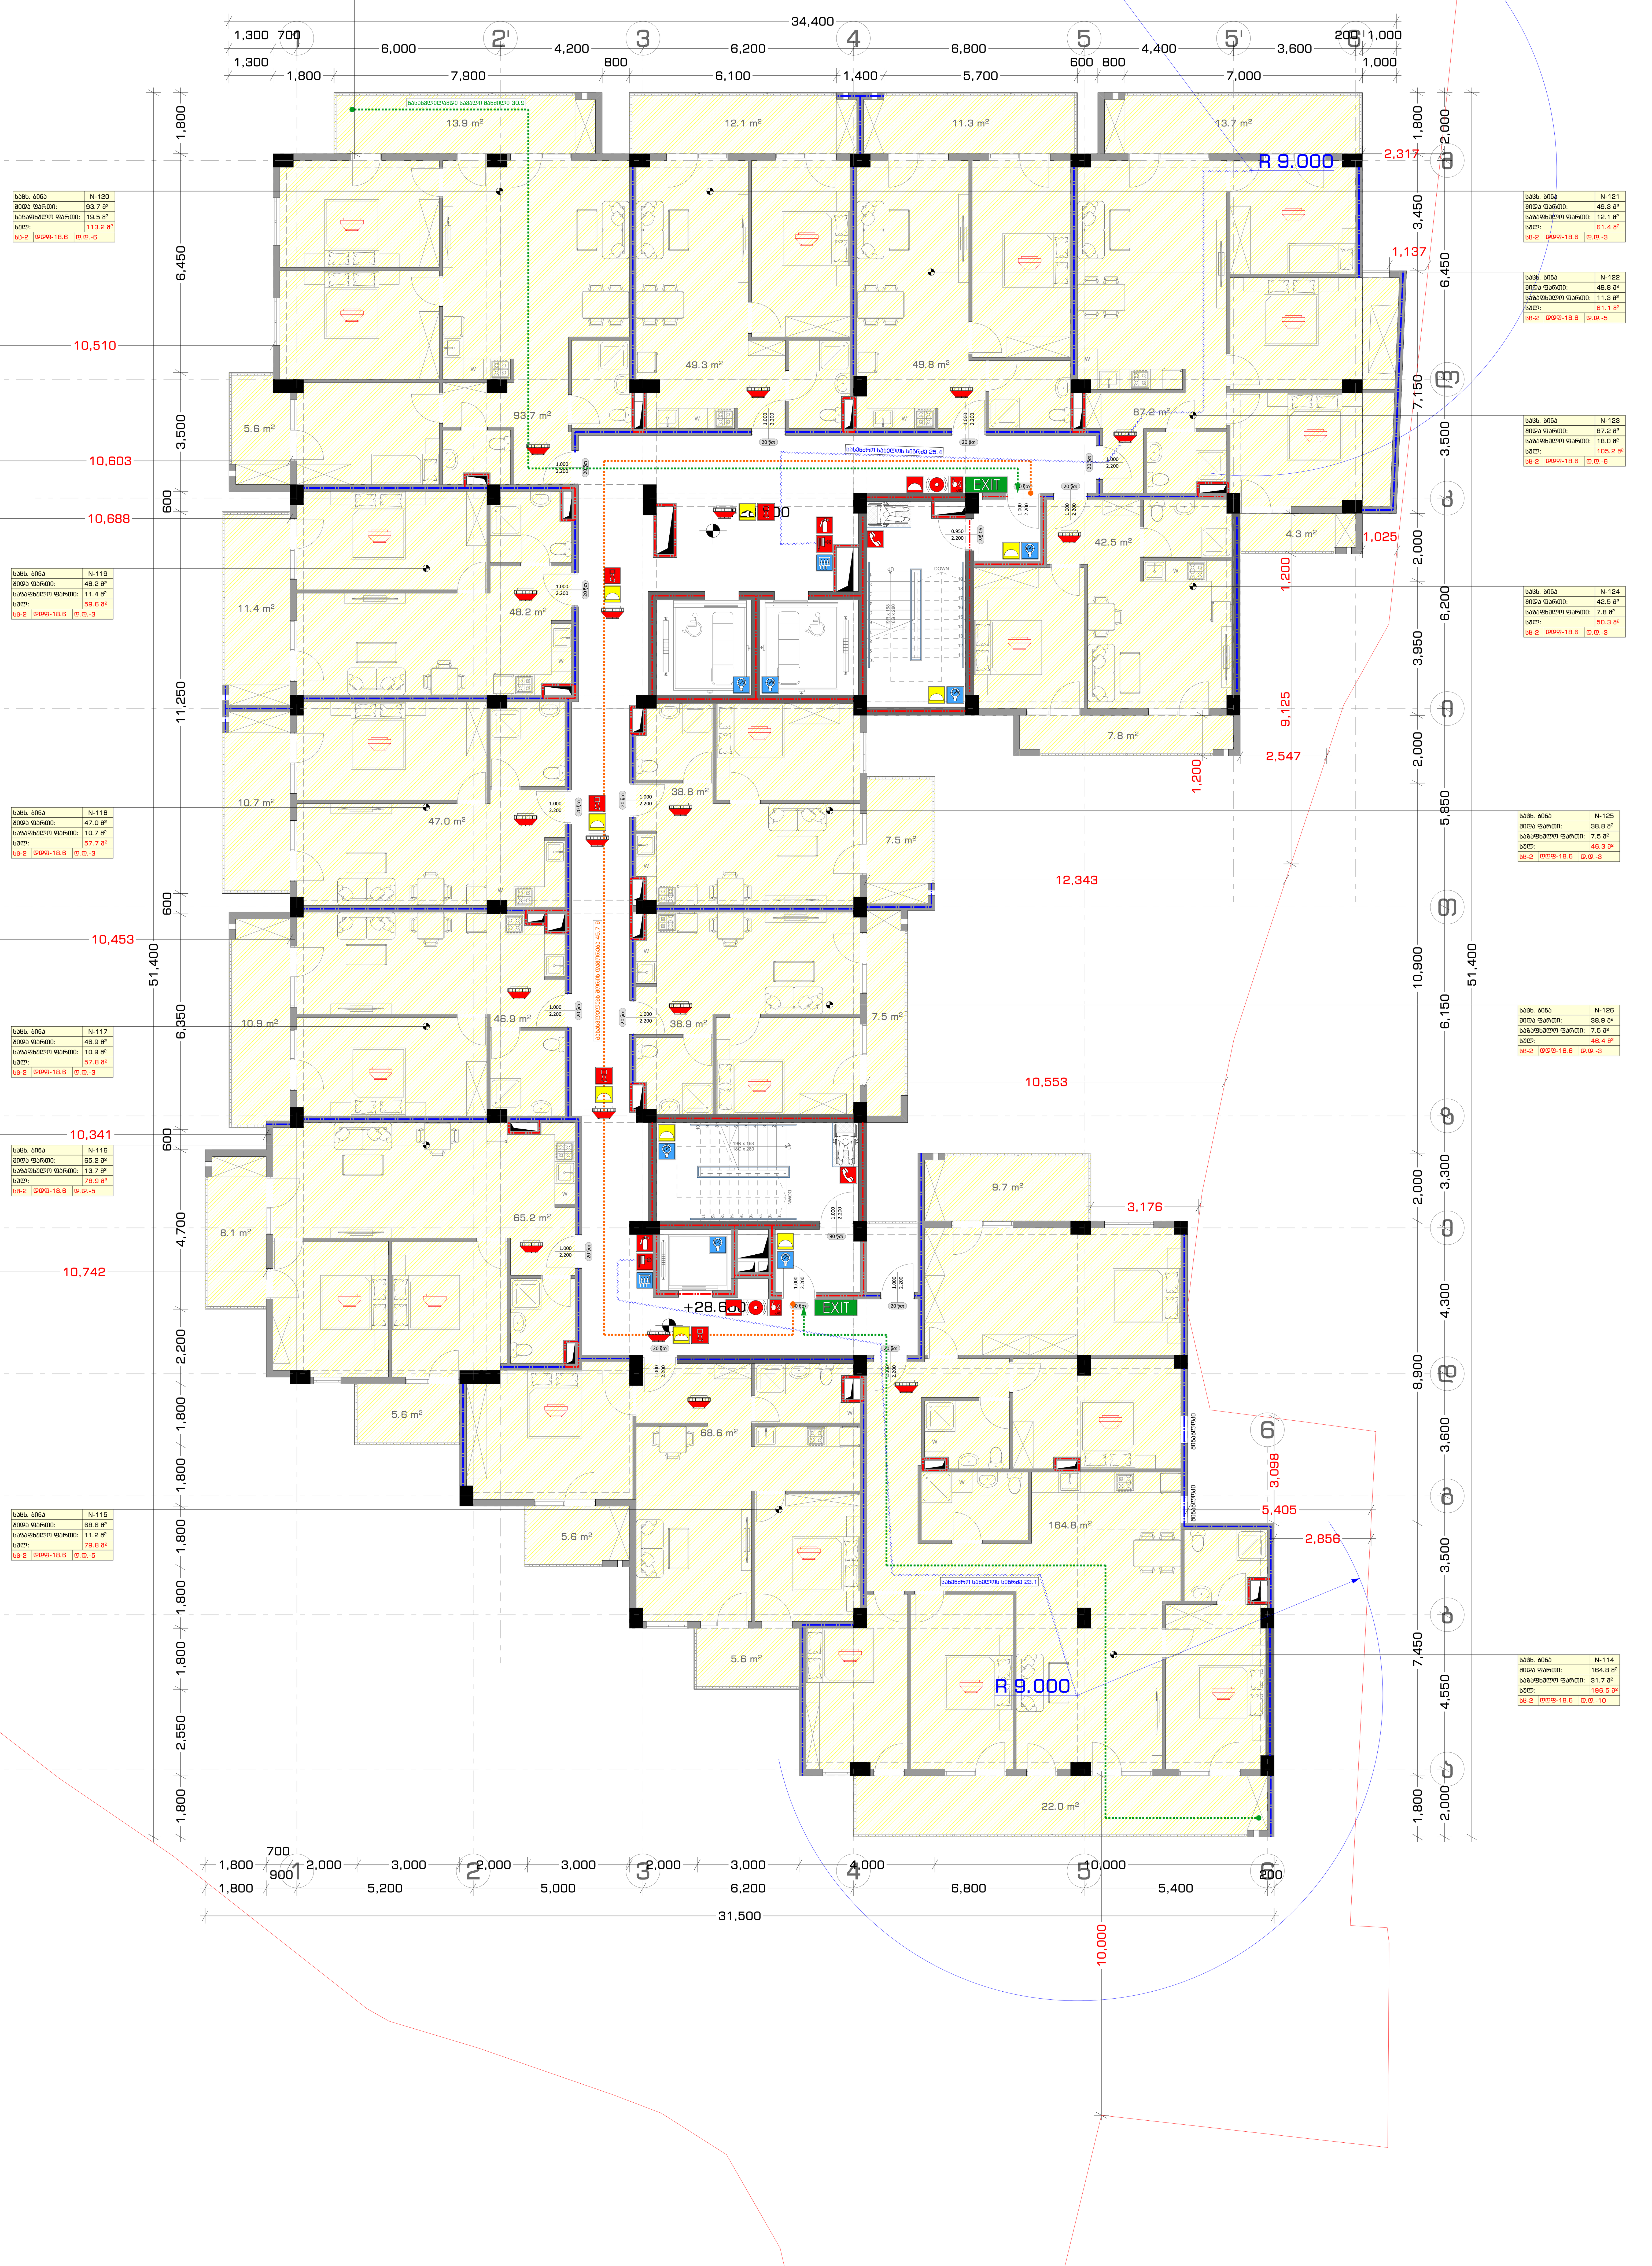

ხანძარ საწინააღმდეგო გეგმა

კონსტრუქციის ტიპი (601 ცხრილი)

შენობის ელემენტები	I-B ტიპი
ძირითადი კონსტრუქციული ჩარჩო	2 სთ.
მზიდი კედლები გარე შიდა	 2 სთ. 2 სთ.
არამზიდი კედლები და ტიხრები გარე	602 ცხრილი
არამზიდი კედლები და ტიხრები შიდა	0 სთ.
იატაკის კონსტრუქცია და არაძირითადი ნაწილები	2 სთ.
სახურავის კონსტრუქცია და არაძირითადი ნაწილები	1 სთ.

დაკავებულობის ჯგუფის აღნიშვნები

დაკავებულობის ჯგუფი	დაკავებულობის ჯგუფის აღნიშვნა	ფერის კოდი
თავშეყრის ჯგუფი (თვ)		RGB (34.139.34)
საქმიანი ჯგუფი (სქ)		RGB (79.12.187)
საგანმანათლებლო ჯგუფი (სგ)		RGB (245.99.20)
სამრეწველო ჯგუფი (სმ)		RGB (160.32.240)
დიდი საფრთხის შემცველი ჯგუფი (დსშ)		RGB (94.8.58)
დაწესებულებათა ჯგუფი (დწ)		RGB (0.0.255)
სავაჭრო ჯგუფი (სვ)		RGB (255.0.0)
საცხოვრებელი ჯგუფი (სც)		RGB (255.255.0)
სასაწყობო ჯგუფი (სწ)		RGB (136.135.134)
დამხმარე ჯგუფი (დს)		RGB (57.57.56)

პირობითი ნიშნები

დაკავებულობის დატვირთვის გრაფა:

ბინა N 001	
შიდა ფართი:	115.5 მ²
საზახულო ფართი:	21.2 მ²
სულ:	**136.7 მ²**
სც-2 • დდფ - 18.6 •	დდ - 8 •

დაკავებულობის დატვირთვა

დაკავებულობის დატვირთბვის ფაქტორი

დაკავებულობის ჯგუფი

- გასასვლელამდე სავალი მანძილი
- გასასვლელებს შორის დაცილება
- 3 საათიანი ცეცხლმედეგობა
- 2 საათიანი ცეცხლმედეგობა
- 1 საათიანი ცეცხლმედეგობა
- სახანძრო სახელო

90 წთ
1 000
2 100
D - 01
კარის ცეცხლმედეგობა და ნომერი

სახანძრო სომბოლოს აღმიშვნელი

- სახანძრო მილდგარი
- წყლის დასალევი შადრევანი
- სახანძრო მისაერთებელი
- ხელის ცეცხლმაქრი
- ხელით სამართავი სახანძრო განგაშის ღილაკი
- დამკავებელთა შეტყობინების სისტემა
- ორმხრივი კავშირის სისტემა
- კვამლის ავტომატური აღმომჩენი
- კვამლის მორეაგირე მაუწყებელი
- ავტოსაშხეფი სისტემა
- ალტერნატიული ავტოსაშხეფი სისტემა
- ავარიული განათება
- საავარიო განათება
- ჰაერის დაწნევის სისტემა
- მექანიკური განიავება
- ხმოვანი განგაშის სისტემა
- სახანძრო ჰიდრანტი
- შშმპ გასასვლელი — მიკროავტობუსის პარკინგთან მისაწვდომი გასასვლელი ნიშანი
- სართულის აბრა — სართულის ამოსაცნობი ნიშანი
- თავშესაფრის გამოყენების წესები — ნიშანი საგანგებო ვითარებაში ფართობის გამოყენების შესახებ
- თავშესაფრის ფართობი — თავშესაფრის ფართობის ნიშანი
- გასასვლელი EXIT — გასასვლელის ნიშანი ბრაილით
- EXIT — გასასვლელის აღმნიშვნელი განათებული ნიშანი

შენიშვნები

1. ნახაზი მომზადებული მისაწვდომობის სტანდარტების მიხედვით.

2. ზომები მოცემულია მილიმეტრებში.

3. ხანძარსაწინააღმდეგო მანძილები საზოგადოებრივი ქუჩის და უკანა ეზოს მხარეს 9.0 მეტრზე მეტია.

4. ლიფტის შახტა აღჭურვილი იქნება ჰაერის დაწნევის სისტემით.

5. ჰაერის დაწნევის სისტემა უზრუნველყოფილი იქნება სათადარიგო ელმომარაგებით.

6. დენის გათიშვის შემთხვევაში სათადარიგო ელექტროსისტემა ავტომატურად გაანათებს გასასვლელ საშუალებებს.

7. კონსტრუქციული პროექტის დამუშავებისას დაცული იქნას I-B კონსტრუქცის ტიპის მოთხოვნები.

8. ხანძარსაწინააღმდეგო დაცვის სისტემების საინჟინრო დოკუმენტაცია დამუშავდეს 28.01.16 წ. #41 დადგენილების შესაბამისად.

ობიექტი
მრავალბინიანი საცხოვრებელი სახლი

მისამართი
ქალაქი თბილისი, ლევან გოთუას ქუჩა N24ა **ს.კ. 01.10.13.004.237**

არქიტექტორი
ლ. ოქროპირიძე

ნახაზი
X სართული

ფურცლის ზომა
A1 (841X594mm)

მასშტაბი
1:100

ფურცლის ნომერი
A.02

თბილისი 2022 წ.

XI სართული

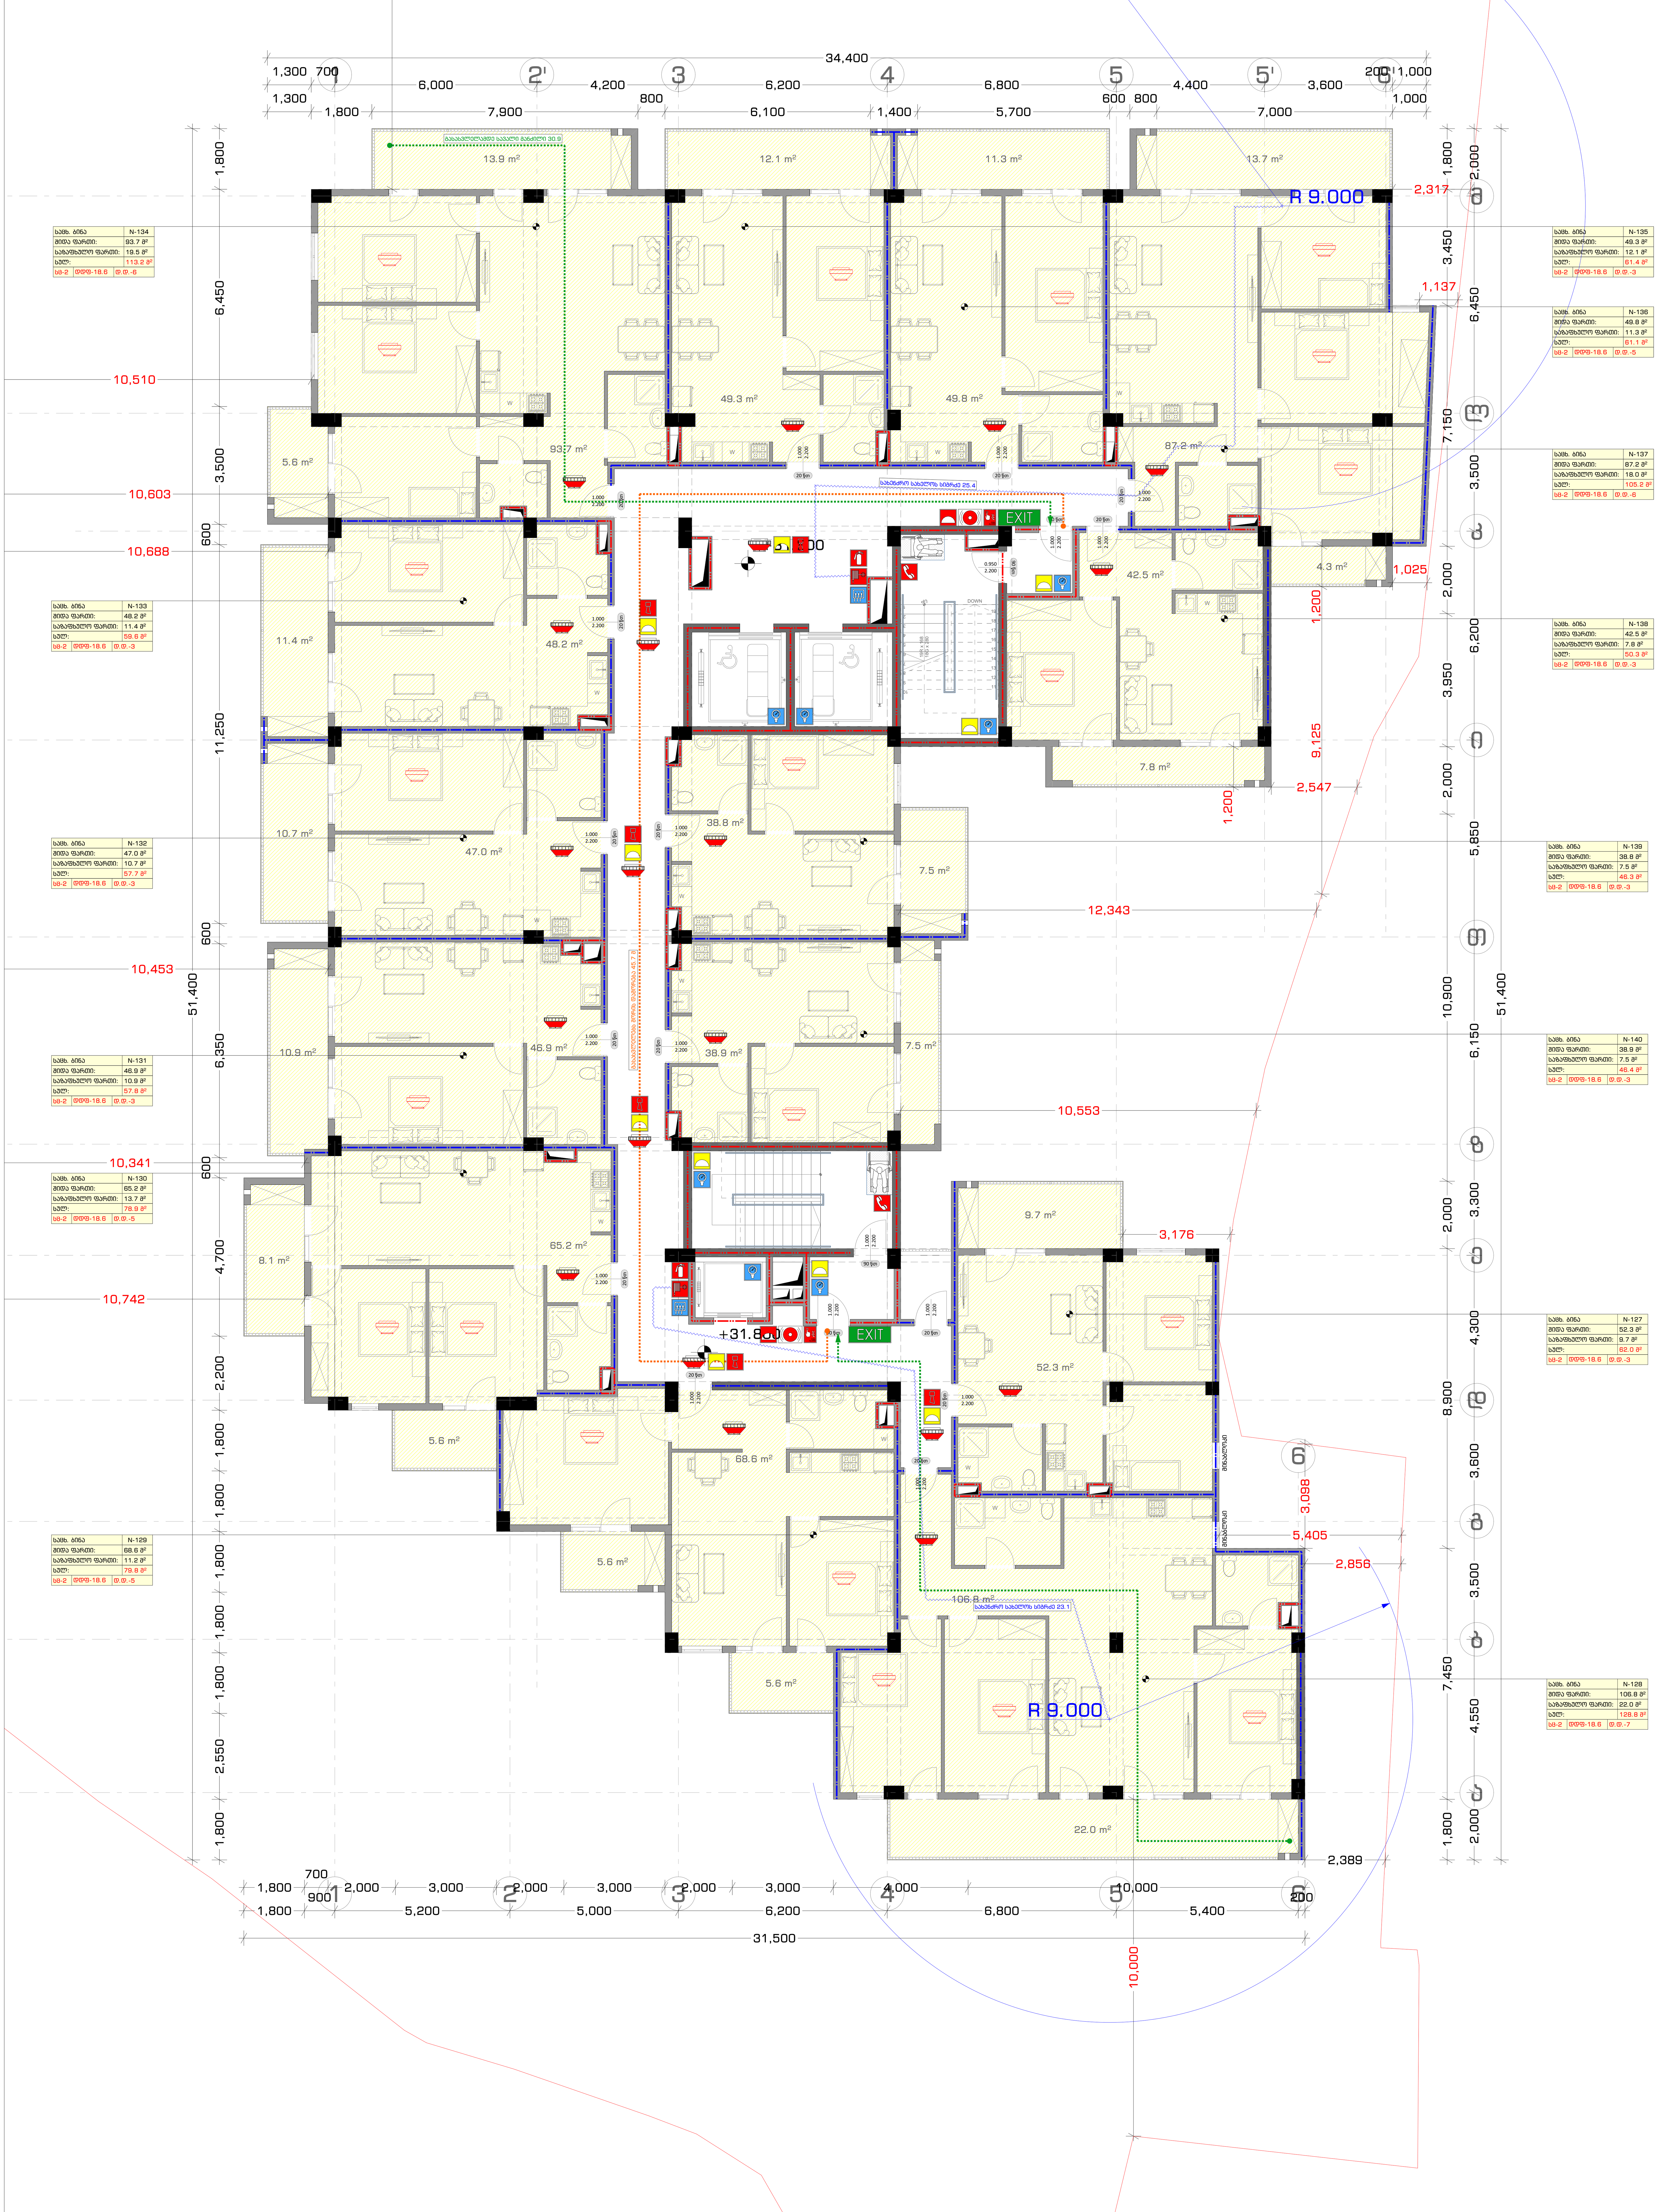

ხანძარ საწინააღმდეგო გეგმა

კონსტრუქციის ტიპი (601 ცხრილი)

შენობის ელემენტები	I-B ტიპი
ძირითადი კონსტრუქციული ჩარჩო	2 სთ.
მზიდი კედლები გარე შიდა	 2 სთ. 2 სთ.
არამზიდი კედლები და ტიხრები გარე	602 ცხრილი
არამზიდი კედლები და ტიხრები შიდა	0 სთ.
იატაკის კონსტრუქცია და არაძირითადი ნაწილები	2 სთ.
სახურავის კონსტრუქცია და არაძირითადი ნაწილები	1 სთ.

დაკავებულობის ჯგუფის აღნიშვნები

დაკავებულობის ჯგუფი	დაკავებულობის ჯგუფის აღნიშვნა	ფერის კოდი
თავშეყრის ჯგუფი (თვ)		RGB (34.139.34)
საქმიანი ჯგუფი (სქ)		RGB (79.12.187)
საგანმანათლებლო ჯგუფი (სგ)		RGB (245.99.20)
სამრეწველო ჯგუფი (სმ)		RGB (160.32.240)
დიდი საფრთხის შემცველი ჯგუფი (დსშ)		RGB (94.8.58)
დაწესებულებათა ჯგუფი (დწ)		RGB (0.0.255)
სავაჭრო ჯგუფი (სვ)		RGB (255.0.0)
საცხოვრებელი ჯგუფი (სც)		RGB (255.255.0)
სასაწყობო ჯგუფი (სწ)		RGB (136.135.134)
დამხმარე ჯგუფი (დს)		RGB (57.57.56)

პირობითი ნიშნები

დაკავებულობის დატვირთვის გრაფა:

ბინა N 001		
შიდა ფართი:	115.5 მ²	
საზაფხულო ფართი:	21.2 მ²	
სულ:	**136.7 მ²**	
სც-2	დდფ - 18.6	დდ - 8

დაკავებულობის დატვირთვა

დაკავებულობის დატვირთბვის ფაქტორი

დაკავებულობის ჯგუფი

გასასვლელამდე სავალი მანძილი

გასასვლელებს შორის დაცილება

3 საათიანი ცეცხლმედეგობა

2 საათიანი ცეცხლმედეგობა

1 საათიანი ცეცხლმედეგობა

სახანძრო სახელო

90 წთ
1 000
2 100
D - 01
კარის ცეცხლმედეგობა და ნომერი

სახანძრო სომბოლოს აღმიშვნელი

	სახანძრო მილდგარი
	წყლის დასალევი შადრევანი
	სახანძრო მისაერთებელი
	ხელის ცეცხლმაქრი
	ხელით სამართავი სახანძრო განგაშის ღილაკი
	დამკავებელთა შეტყობინების სისტემა
	ორმხრივი კავშირის სისტემა
	კვამლის ავტომატური აღმომჩენი
	კვამლის მორეაგირე მაუწყებელი
	ავტოსაშხეფი სისტემა
	ალტერნატიული ავტოსაშხეფი სისტემა
	ავარიული განათება
	საავარიო განათება
	ჰაერის დაწნევის სისტემა
	მექანიკური განიავება
	ხმოვანი განგაშის სისტემა
	სახანძრო ჰიდრანტი
შშმპ გასასვლელი	მიკროავტობუსის პარკინგთან მისაწვდომი გასასვლელი ნიშანი
სართულის აბრა	სართულის ამოსაცნობი ნიშანი
თავშესაფრის გამოყენების წესები	ნიშანი საგანგებო ვითარებაში ფართობის გამოყენების შესახებ
თავშესაფრის ფართობი	თავშესაფრის ფართობის ნიშანი
გასასვლელი EXIT	გასასვლელის ნიშანი ბრაილით
EXIT	გასასვლელის აღმნიშვნელი განათებული ნიშანი

შენიშვნები

1. ნახაზი მომზადებული მისაწვდომობის სტანდარტების მიხედვით.

2. ზომები მოცემულია მილიმეტრებში.

3. ხანძარსაწინააღმდეგო მანძილები საზოგადოებრივი ქუჩის და უკანა ეზოს მხარეს 9.0 მეტრზე მეტია.

4. ლიფტის შახტა აღჭურვილი იქნება ჰაერის დაწნევის სისტემით.

5. ჰაერის დაწნევის სისტემა უზრუნველყოფილი იქნება სათადარიგო ელმომარაგებით.

6. დენის გათიშვის შემთხვევაში სათადარიგო ელექტროსისტემა ავტომატურად გაანათებს გასასვლელ საშუალებებს.

7. კონსტრუქციული პროექტის დამუშავებისას დაცული იქნას I-B კონსტრუქცის ტიპის მოთხოვნები.

8. ხანძარსაწინააღმდეგო დაცვის სისტემების საინჟინრო დოკუმენტაცია დამუშავდეს 28.01.16 წ. #41 დადგენილების შესაბამისად.

ობიექტი

მრავალბინიანი საცხოვრებელი სახლი

მისამართი

ქალაქი თბილისი, ლევან გოთუას ქუჩა N24ა
ს.კ. 01.10.13.004.237

არქიტექტორი

ლ. ოქროპირიძე

ნახაზი

XI სართული

ფურცლის ზომა

A1 (841X594mm)

მასშტაბი

1:100

ფურცლის ნომერი

A.02

თბილისი 2022 წ.

ლიფტის სამანქანოს სართული

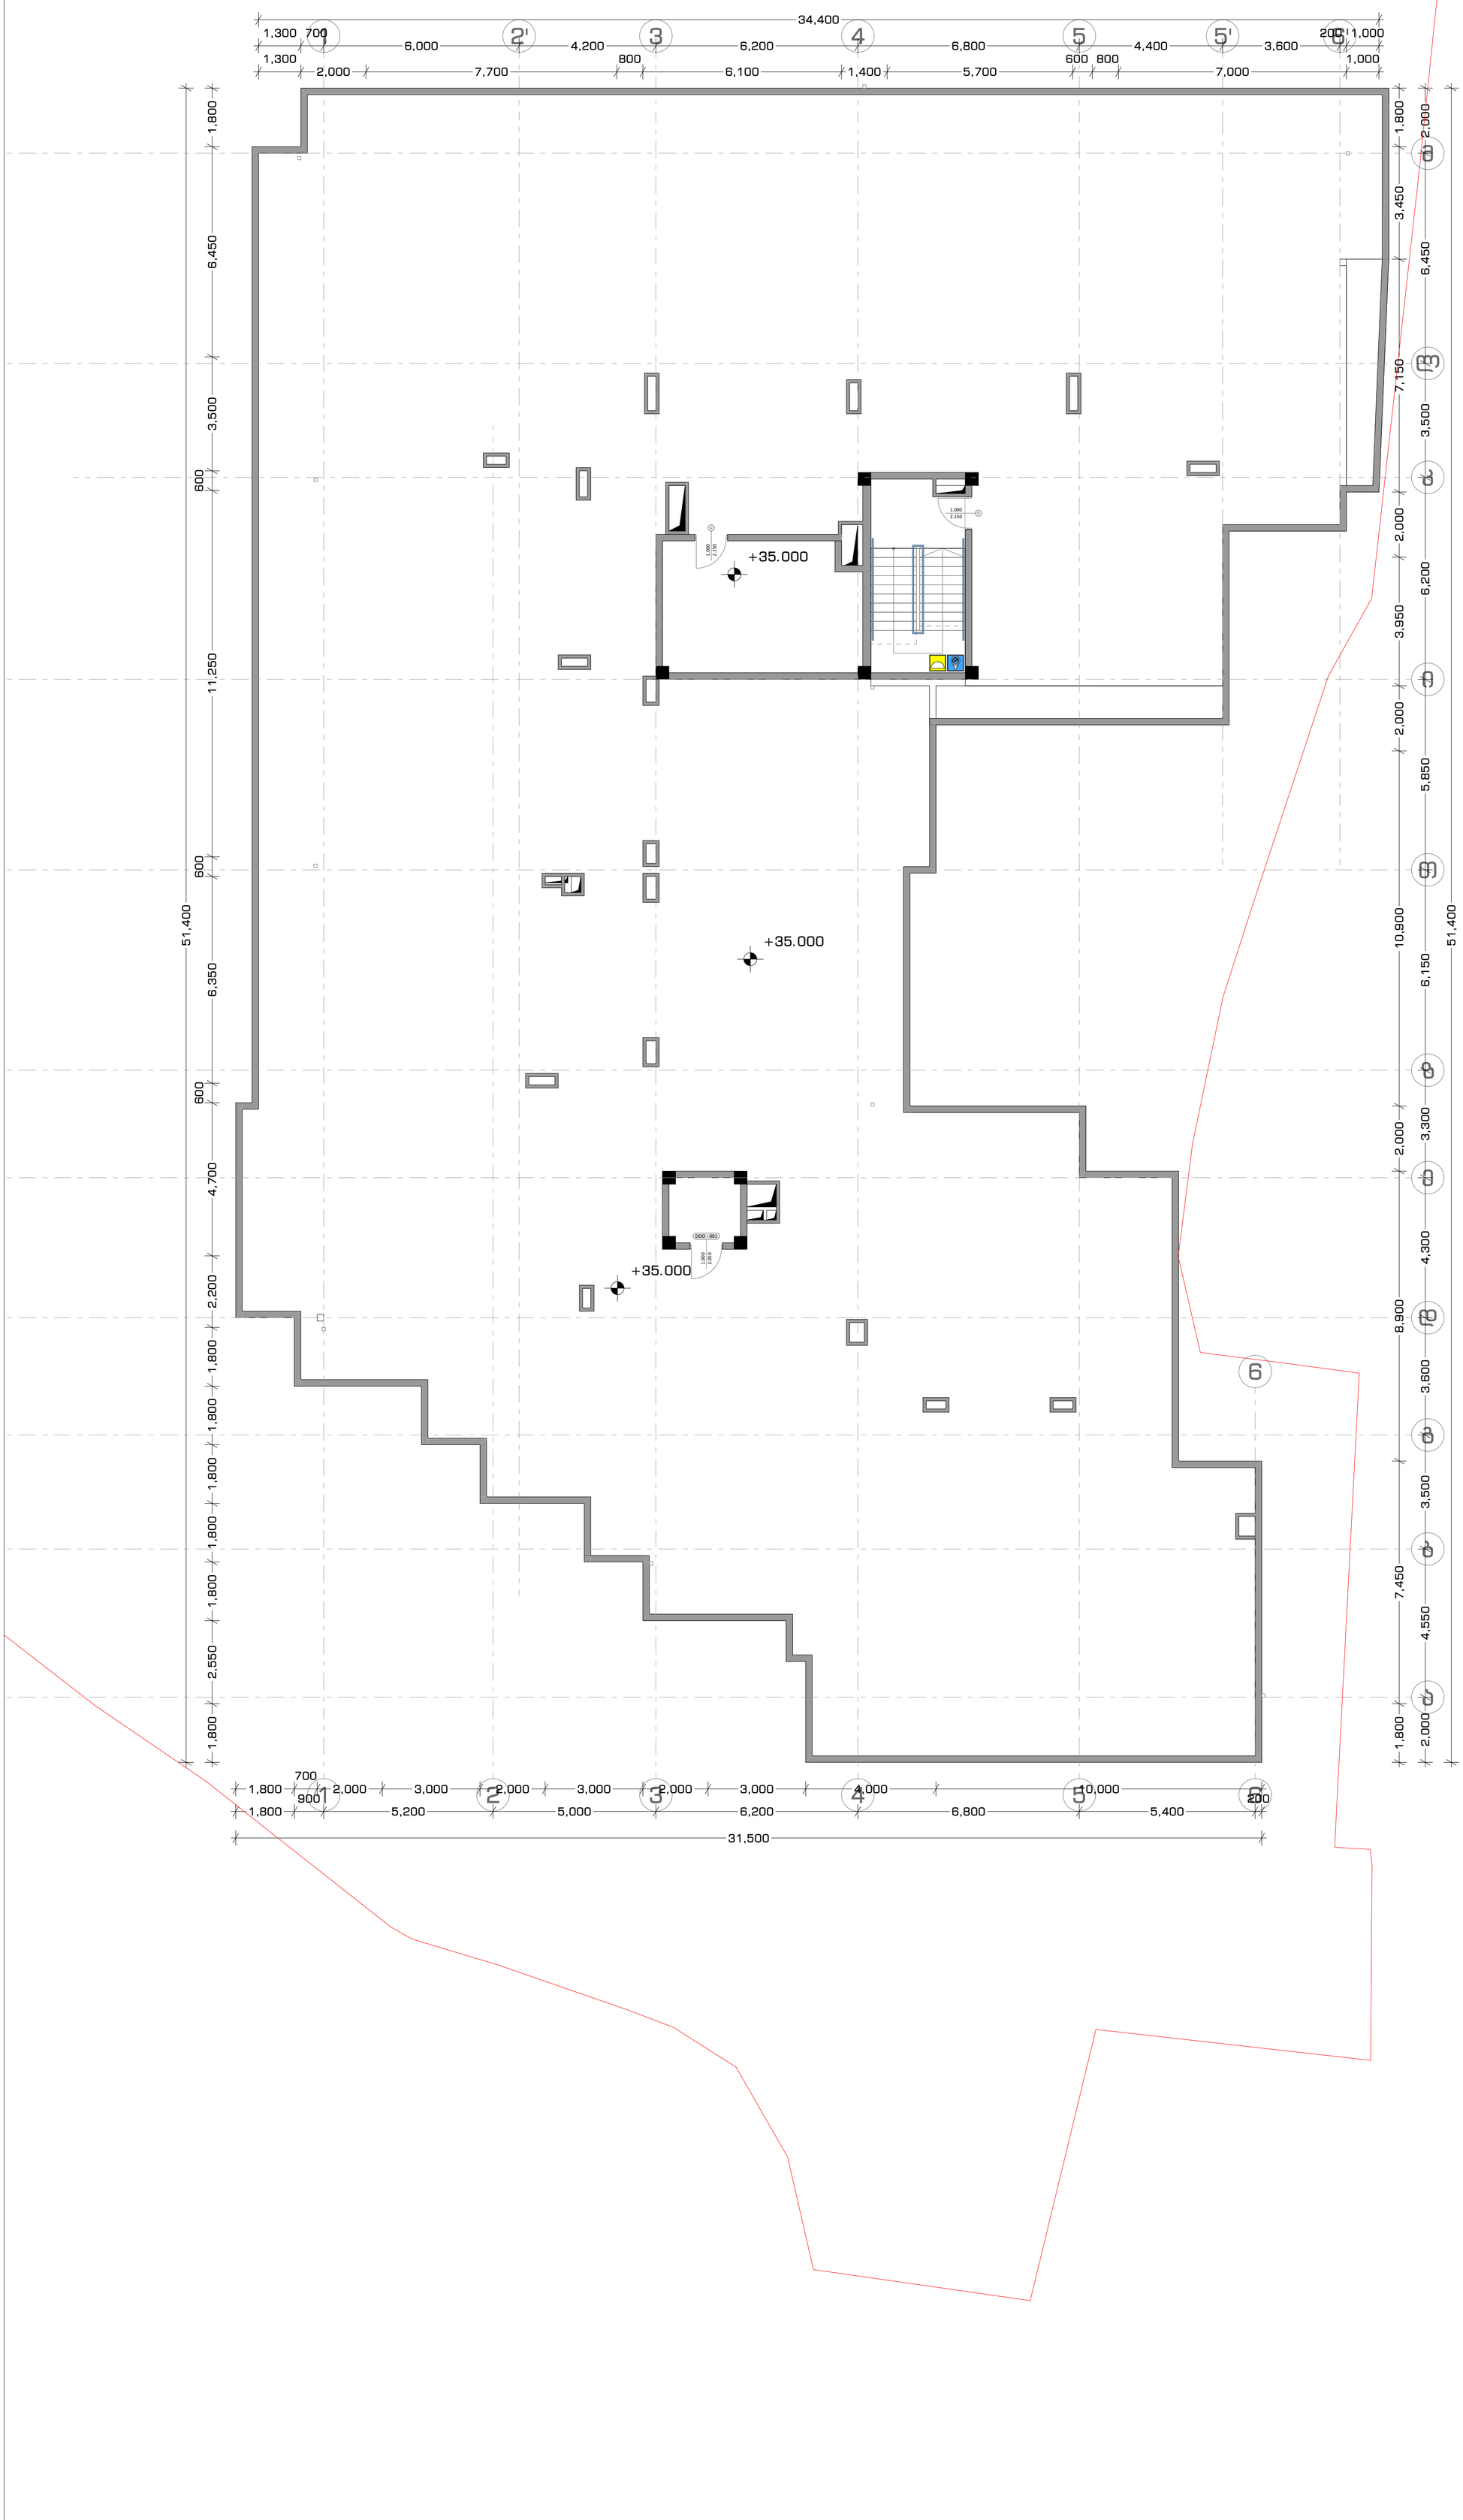

ხანძარ საწინააღმდეგო გეგმა

კონსტრუქციის ტიპი (601 ცხრილი)

შენობის ელემენტები	I-B ტიპი
ძირითადი კონსტრუქციული ჩარჩო	2 სთ.
მზიდი კედლები გარე შიდა	2 სთ. 2 სთ.
არამზიდი კედლები და ტიხრები გარე	602 ცხრილი
არამზიდი კედლები და ტიხრები შიდა	0 სთ.
იატაკის კონსტრუქცია და არაძირითადი ნაწილები	2 სთ.
სახურავის კონსტრუქცია და არაძირითადი ნაწილები	1 სთ.

დაკავებულობის ჯგუფის აღნიშვნები

დაკავებულობის ჯგუფი	დაკავებულობის ჯგუფის აღნიშვნა	ფერის კოდი
თავშეყრის ჯგუფი (თჯ)		RGB (34.139.34)
საქმიანი ჯგუფი (საჯ)		RGB (79.12.187)
საგანმანათლებლო ჯგუფი (სა)		RGB (245.99.20)
სამრეწველო ჯგუფი (სმ)		RGB (160.32.240)
ღიღი საფრთხის შემცველი ჯგუფი (ღსშ)		RGB (94.8.58)
დაწესებულებათა ჯგუფი (დწ)		RGB (0.0.255)
საავადმყოფო ჯგუფი (სჯ)		RGB (255.0.0)
საცხოვრებელი ჯგუფი (სც)		RGB (255.255.0)
სასაწყობო ჯგუფი (სწ)		RGB (136.135.134)
დამმმარე ჯგუფი (დმ)		RGB (57.57.56)

პირობითი ნიშნები

დაკავებულობის დატვირთვის გრაფა:

ბინა N 001	
მიდა ფართი:	115.5 მ²
საზიანეფო ფართი:	21.2 მ²
სულ:	136.7 მ²

სც-2 | დდფ - 18.6 | დღ - 8

- დაკავებულობის დატვირთვა
- დაკავებულობის დატვირთვის ფაქტორი
- დაკავებულობის ჯგუფი

- გასასვლელამდე სავალი მანძილი
- გასასვლელებს შორის დაცილება
- 3 საათიანი ცეცხლმედეგობა
- 2 საათიანი ცეცხლმედეგობა
- 1 საათიანი ცეცხლმედეგობა
- სახანძრო სახელო
- 90 წთ
- 1 000 / 2 100 — D - 01 — კარის ცეცხლმედეგობა და ნომერი

სახანძრო სიმბოლოს აღმიშვნელი

	სახანძრო მილდგარი
	წყლის დასალევი შადრევანი
	სახანძრო მისაერთებელი
	ხელის ცეცხლმაქრი
	ხელით სამართავი სახანძრო განგაშის ღილაკი
	დამკავებელთა შეტყობინების სისტემა
	ორმხრივი კავშირის სისტემა
	კვამლის ავტომატური აღმომჩენი
	კვამლის მორეაგირე მაუწყებელი
	ავტოსაშხეფი სისტემა
	ალტერნატიული ავტოსაშხეფი სისტემა
	ავარიული განათება
	საავარიო განათება
	ჰაერის დაწნევის სისტემა
	მექანიკური განიავება
	ხმოვანი განგაშის სისტემა
	სახანძრო ჰიდრანტი
მმმმ გასასვლელი	მიკროავტობუსის პარკინგთან მისაწვდომი გასასვლელი ნიშანი
სართულის ამო	სართულის ამოსაცნობი ნიშანი
თავშესაფრის გამოყენების წესები	ნიშანი საგანგებო ვითარებაში ფართობის გამოყენების შესახებ
თავშესაფრის ფართობი	თავშესაფრის ფართობის ნიშანი
გასასვლელი EXIT	გასასვლელის ნიშანი ბრაილით
EXIT	გასასვლელის აღმნიშვნელი განათებული ნიშანი

შენიშვნები

1. ნახაზი მომზადებული მისაწვდომობის სტანდარტების მიხედვით.

2. ზომები მოცემულია მილიმეტრებში.

3. ხანძარსაწინააღმდეგო მანძილები საზოგადოებრივი ქუჩის და უკანა ეზოს მხარეს 9.0 მეტრზე მეტია.

4. ლიფტის შახტა აღჭურვილი იქნება ჰაერის დაწნევის სისტემით.

5. ჰაერის დაწნევის სისტემა უზრუნველყოფილი იქნება სათადარიგო ელმომარაგებით.

6. დენის გათიშვის შემთხვევაში სათადარიგო ელექტროსისტემა ავტომატურად გაანათებს გასასვლელ სამუალებებს.

7. კონსტრუქციული პროექტის დამუშავებისას დაცული იქნას I-B კონსტრუქციის ტიპის მოთხოვნები.

8. ხანძარსაწინააღმდეგო დაცვის სისტემების საინჟინრო დოკუმენტაცია დამუშავდეს 28.01.16 წ. #41 დადგენილების შესაბამისად.

ობიექტი

მრავალბინიანი
საცხოვრებელი
სახლი

მისამართი

ქალაქი თბილისი,
ლევან გოთუას ქუჩა N24ა
ს.კ. 01.10.13.004.237

არქიტექტორი

ლ. ოქროპირიძე

ნახაზი

ლიფტის სამანქანოს სართუ

ფურცლის ზომა

A1 (841X594mm)

მასშტაბი

1:100

ფურცლის ნომერი

A.02

თბილისი 2022 წ.

სახურავის გეგმა

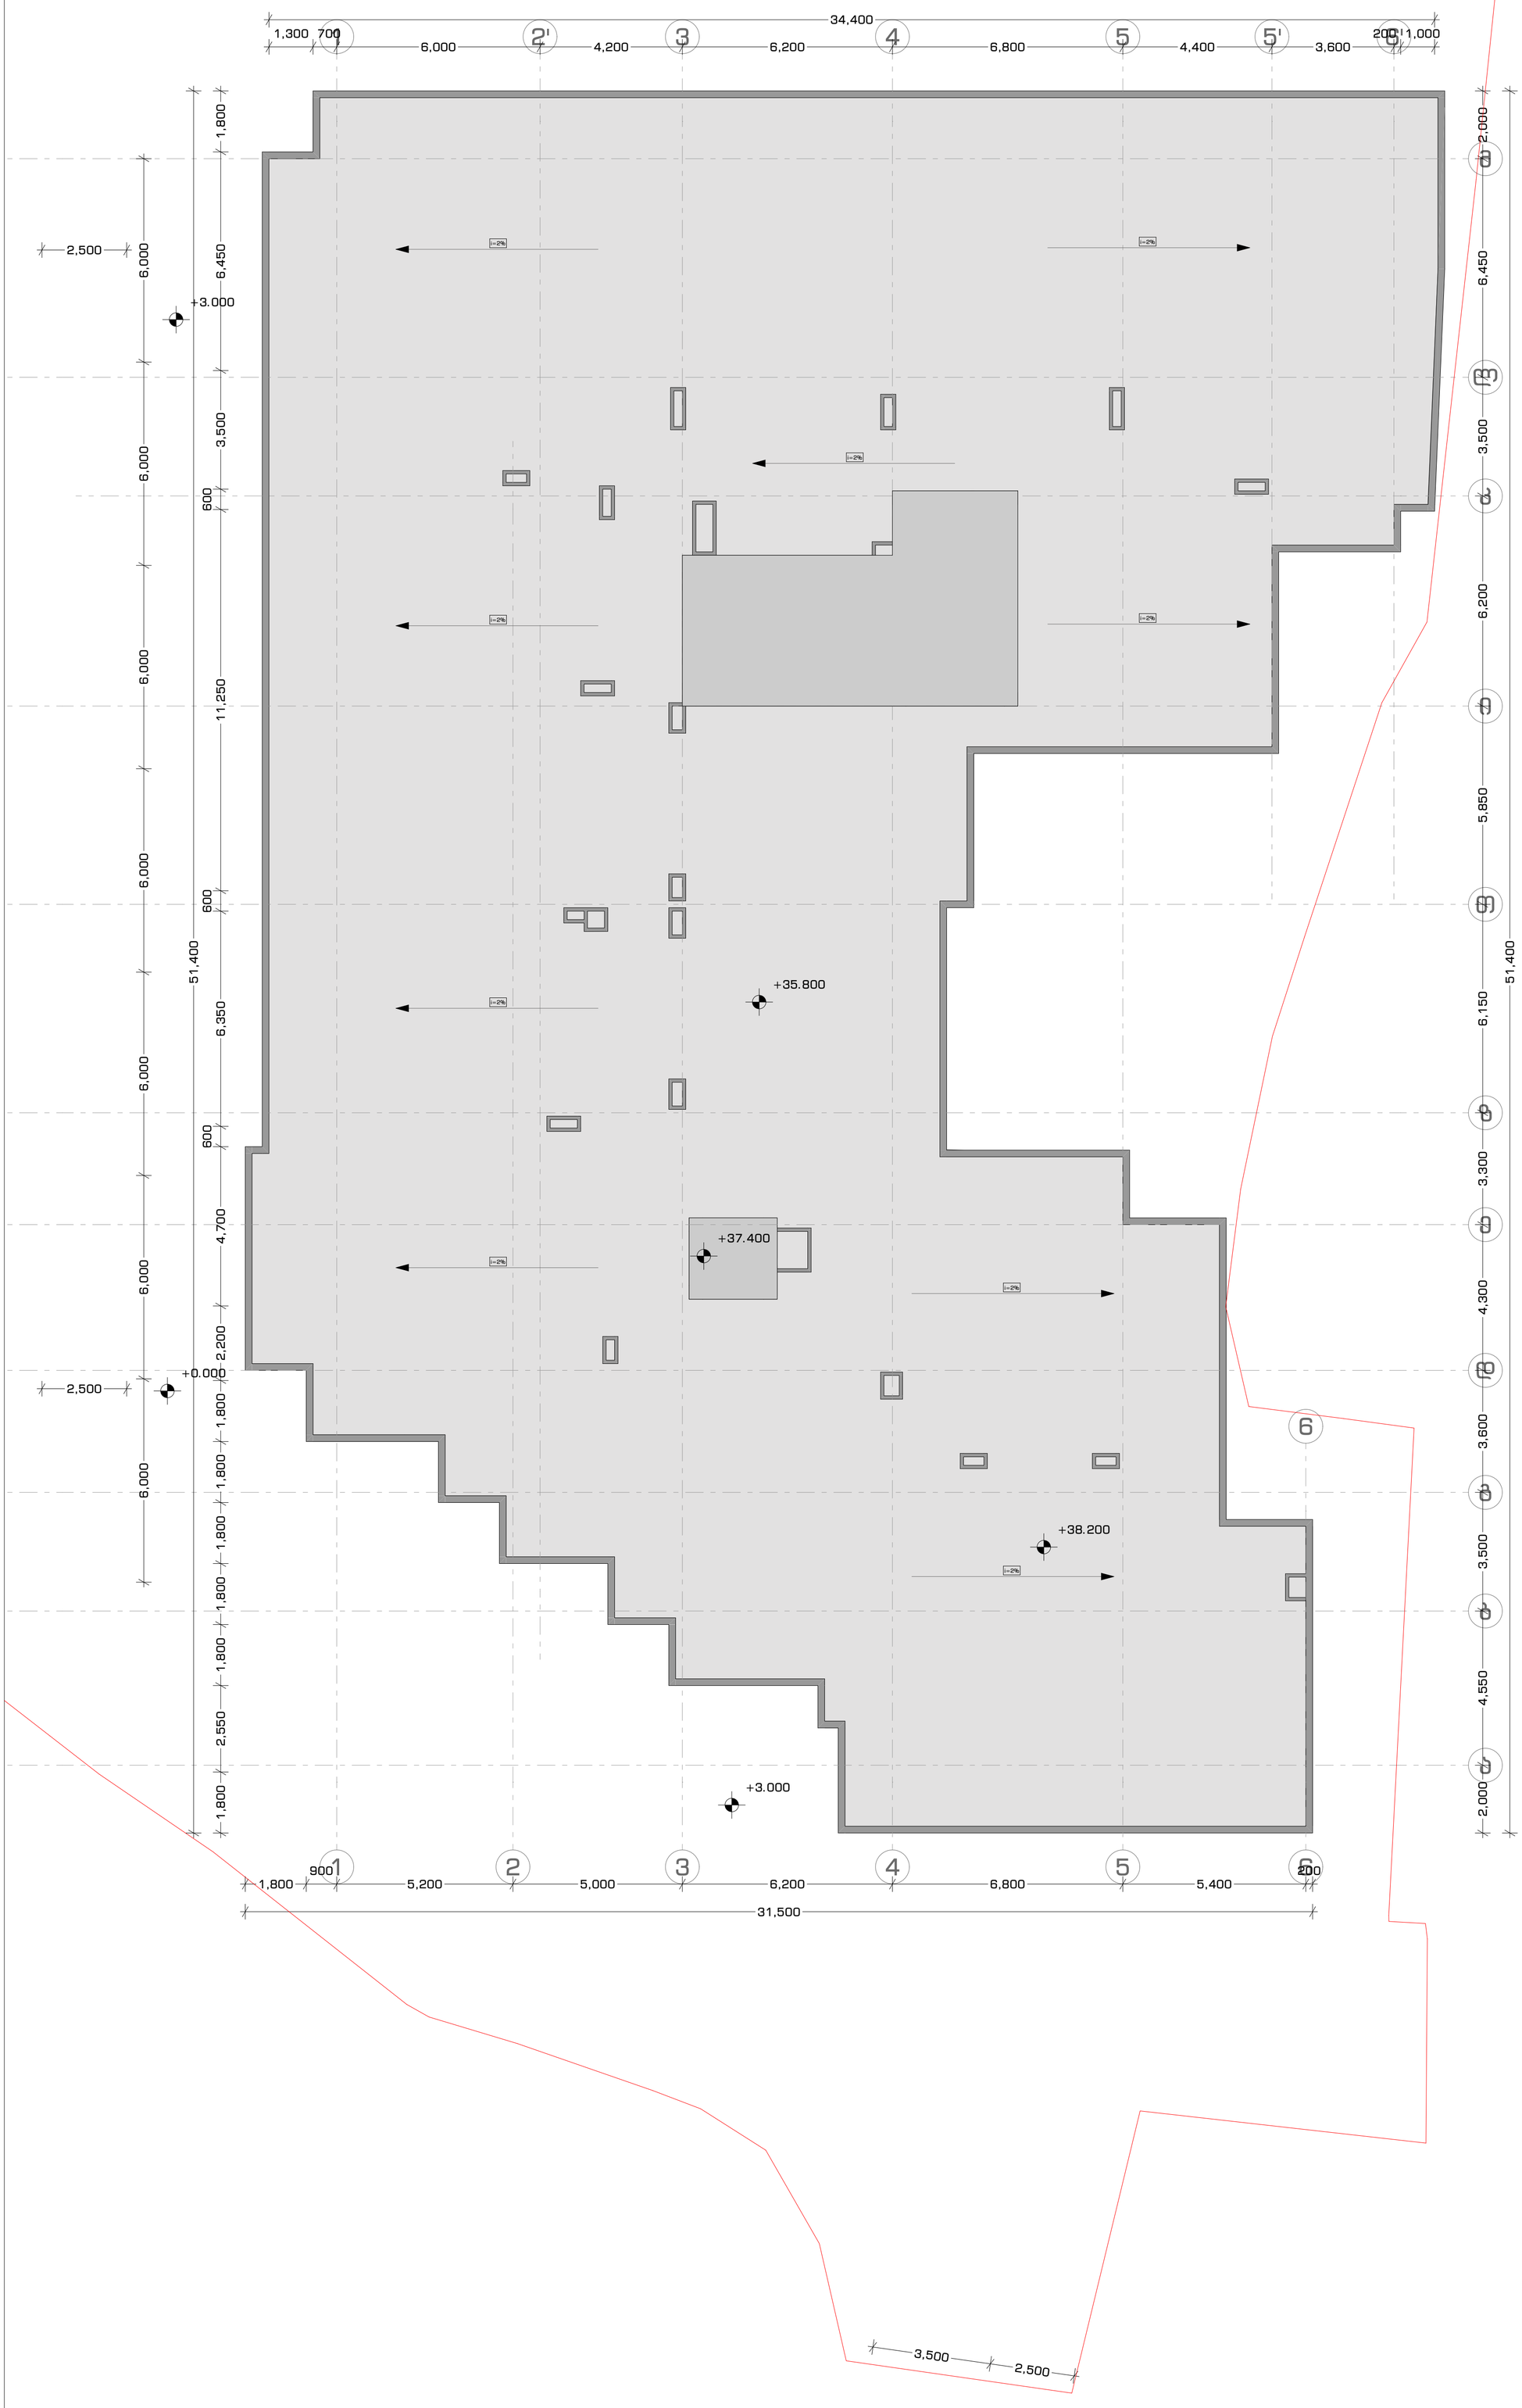

ხანძარ საწინააღმდეგო გეგმა

კონსტრუქციის ტიპი (601 ცხრილი)

შენობის ელემენტები	I-B ტიპი
ძირითადი კონსტრუქციული ჩარჩო	2 სთ.
მზიდი კედლები გარე შიდა	 2 სთ. 2 სთ.
არამზიდი კედლები და ტიხრები გარე	602 ცხრილი
არამზიდი კედლები და ტიხრები შიდა	0 სთ.
იატაკის კონსტრუქცია და არაძირითადი ნაწილები	2 სთ.
სახურავის კონსტრუქცია და არაძირითადი ნაწილები	1 სთ.

დაკავებულობის ჯგუფის აღნიშვნები

დაკავებულობის ჯგუფი	დაკავებულობის ჯგუფის აღნიშვნა	ფერის კოდი
თავშეყრის ჯგუფი (თჯ)		RGB (34.139.34)
საქმიანი ჯგუფი (საქ)		RGB (79.12.187)
საგანმანათლებლო ჯგუფი (სგ)		RGB (245.99.20)
სამრეწველო ჯგუფი (სმ)		RGB (160.32.240)
ღიღი საფრთხის შემცველი ჯგუფი (ღსშ)		RGB (94.8.58)
დაწესებულებათა ჯგუფი (დწ)		RGB (0.0.255)
საავადმყოფო ჯგუფი (სჯ)		RGB (255.0.0)
საცხოვრებელი ჯგუფი (სც)		RGB (255.255.0)
სასაწყობო ჯგუფი (სწ)		RGB (136.135.134)
დამმშვრე ჯგუფი (დმ)		RGB (57.57.56)

პირობითი ნიშნები

დაკავებულობის დატვირთვის გრაფა:



- გასასვლელამდე სავალი მანძილი
- გასასვლელებს შორის დაცილება
- 3 საათიანი ცეცხლმედეგობა
- 2 საათიანი ცეცხლმედეგობა
- 1 საათიანი ცეცხლმედეგობა
- სახანძრო სახელო

90 წთ — კარის ცეცხლმედეგობა და ნომერი (1 000 / 2 100, D - 01)

სახანძრო სიმბოლოს აღმნიშვნელი

	სახანძრო მილდგარი
	წყლის დასალევი შადრევანი
	სახანძრო მისაერთებელი
	ხელის ცეცხლმაქრი
	ხელით სამართავი სახანძრო განგაშის ღილაკი
	დამკავებელთა შეტყობინების სისტემა
	ორმხრივი კავშირის სისტემა
	კვამლის ავტომატური აღმომჩენი
	კვამლის მორეაგირე მაუწყებელი
	ავტოსაშხეფი სისტემა
	ალტერნატიული ავტოსაშხეფი სისტემა
	ავარიული განათება
	საავარიო განათება
	ჰაერის დაწნევის სისტემა
	მექანიკური განიავება
	ხმოვანი განგაშის სისტემა
	სახანძრო ჰიდრანტი
მძგმ გასასვლელი	მიკროავტობუსის პარკინგთან მისაწვდომი გასასვლელი ნიშანი
სართულის აბრა	სართულის ამოსაცნობი ნიშანი
თავშესაფრის გამოყენების წესები	ნიშანი საგანგებო ვითარებაში ფართობის გამოყენების შესახებ
თავშესაფრის ფართობი	თავშესაფრის ფართობის ნიშანი
გასასვლელი EXIT	გასასვლელის ნიშანი ბრაილით
EXIT	გასასვლელის აღმნიშვნელი განათებული ნიშანი

შენიშვნები

1. ნახაზი მომზადებული მისაწვდომობის სტანდარტების მიხედვით.

2. ზომები მოცემულია მილიმეტრებში.

3. ხანძარსაწინააღმდეგო მანძილები საზოგადოებრივი ქუჩის და უკანა ეზოს მხარეს 9.0 მეტრზე მეტია.

4. ლიფტის შახტა აღჭურვილი იქნება ჰაერის დაწნევის სისტემით.

5. ჰაერის დაწნევის სისტემა უზრუნველყოფილი იქნება სათადარიგო ელმომარაგებით.

6. დენის გათიშვის შემთხვევაში სათადარიგო ელექტროსისტემა ავტომატურად გაანათებს გასასვლელ საშუალებებს.

7. კონსტრუქციული პროექტის დამუშავებისას დაცული იქნას I-B კონსტრუქციის ტიპის მოთხოვნები.

8. ხანძარსაწინააღმდეგო დაცვის სისტემების საინჟინრო დოკუმენტაცია დამუშავდეს 28.01.16 წ. #41 დადგენილების შესაბამისად.

ობიექტი

მრავალბინიანი
საცხოვრებელი
სახლი

მისამართი

ქალაქი თბილისი,
ლევან გოთუას ქუჩა N24ა
ს.კ. 01.10.13.004.237

არქიტექტორი

ლ. ოქროპირიძე

ნახაზი

სახურავის გეგმა

ფურცლის ზომა

A1 (841X594mm)

მასშტაბი

1:100

ფურცლის ნომერი

A.02

თბილისი 2022 წ.

-II სართული



ავტოსადგომი	-2 სართული
საავალი ნაწილის ფართი:	699.5 მ²
ავტოსადგომების ფართი:	382.5 მ²
სულ:	1082.0 მ²

ავტოსადგომი	N-001
მიწა ფართი:	1082.0 მ²
სახანძრო ფართი:	0.0 მ²
სულ:	1082.0 მ²

სახეობა	N-001
მიწა ფართი:	105.4 მ²
სახანძრო ფართი:	0.0 მ²
სულ:	105.4 მ²

მისაწვდომობის გეგმა

პირობითი ნიშნები

- შშმ პირის დასაყენებელი სივრცე
- მისაწვდომი სვლაგზა
- შოსატრიელებელი სივრცე
- თავისუფალი სივრცე კართან მანევრირებისათვი ანკამიანი კარი - წინიდან მისაწვდომი გამოწვეით გაღება
- თავისუფალი სივრცე კართან მანევრირებისათვი ანკამიანი კარი - საკეტის მხრიდან მისაწვდომი მიწოლით გაღება
- თავისუფალი სივრცე კართან მანევრირებისათვი ანკამიანი კარი - ანკამის მხრიდან მისაწვდომი მიწოლით გაღება
- თავისუფალი სივრცე კართან მანევრირებისათვი ანკამიანი კარი - ანკამის მხრიდან მისაწვდომი გამოწვეით გაღება
- თავისუფალი სივრცე კართან მანევრირებისათვი ანკამიანი კარი - საკეტის მხრიდან მისაწვდომი გამოწვეით გაღება
- თავისუფალი სივრცე კართან მანევრირებისათვი ანკამიანი კარი - წინიდან მისაწვდომი მიწოლით გაღება

შენიშვნები

1. ნახაზი მომზადებული მისაწვდომობის სტანდარტების მიხედვით.

2. ზომები მოცემულია მილიმეტრებში.

3. იატაკის ზედაპირები მოეწყობა ისე, რომ იქნება მდგრადი, მყარი და არასრიალა.

4. განათების სამართავები ელექტრო გამანაწილებლები ელექტრო ჩამრთველები და დენსართები ტემპერატურის მარეგულირებლები მოწყობილობების სამართავები წყალსადენი სისტემის მოწყობილობების მარეგულირებლები და დამცავი და ორმხრივი საკომუნიკაციო სისტემების სამართავები "ა" ტიპის ერთეულში მოეწყობა სტანდარტის 309-ე ქვეთავის შესაბამისად.

5. სინათლის ჩამრთველები ელექტრო ჩამრთველები დენსართები ტემპერატურის მარეგულირებლები ელექტრო გამანაწილებლები და უსაფრთხოების ან შიდასაკომუნიკაციო სისტემების სამართავები "ბ" ტიპის ერთეულებში მოეწყობა სტანდარტის 309.2 და 1104.1.1 ქვეთავების მიხედვით.

ობიექტი

მრავალბინიანი
საცხოვრებელი
სახლი

მისამართი

ქალაქი თბილისი,
ლევან გოთუას ქუჩა N24ა
ს.კ. 01.10.13.004.237

არქიტექტორი

ლ. ოქროპირიძე

ნახაზი

-II სართული

ფურცლის ზომა

A1 (841X594mm)

მასშტაბი

1:100

ფურცლის ნომერი

A.03

თბილისი 2022 წ.

-I სართული

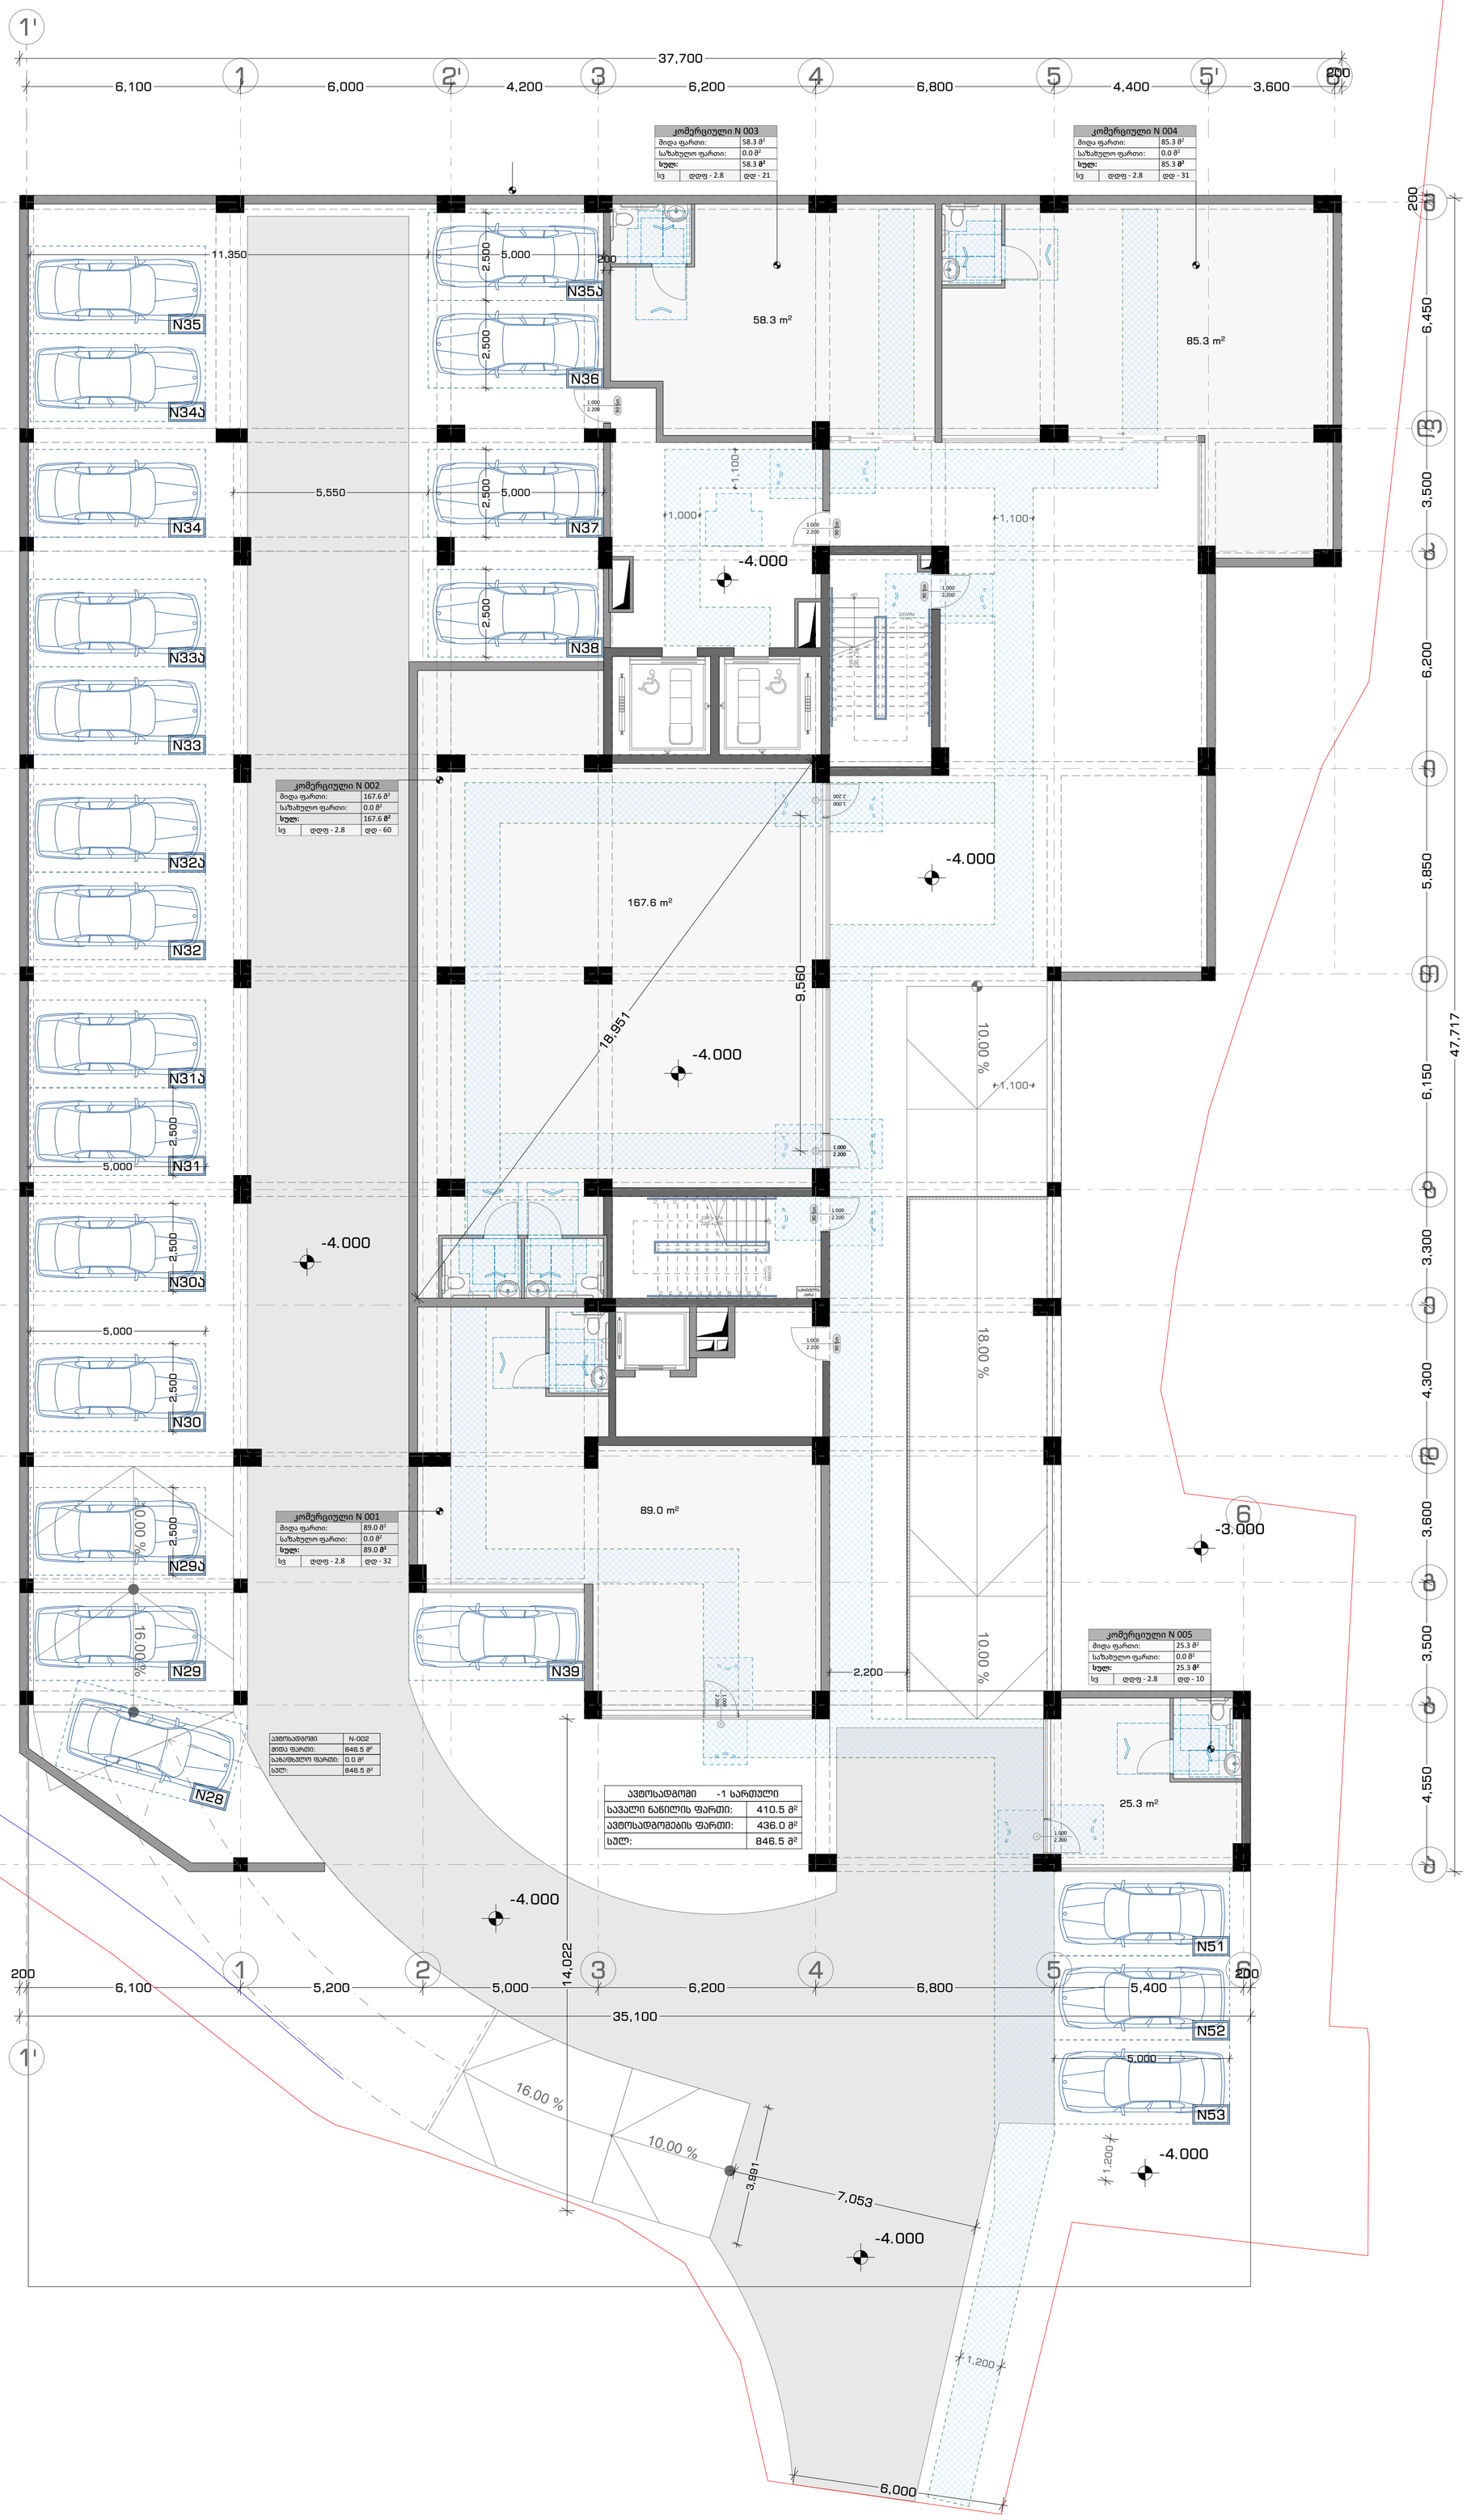

მისაწვდომობის გეგმა

პირობითი ნიშნები

- მშმ პირის დასაყენებელი სივრცე
- მისაწვდომი სველაგზი
- შოსატრიელებელი სივრცე
- თავისუფალი სივრცე კართან მანევრირებისათვი ანკამიანი კარი - წინიდან მისაწვდომი გამოწევით გაღება
- თავისუფალი სივრცე კართან მანევრირებისათვი ანკამიანი კარი - საკეტის მხრიდან მისაწვდომი მიწოლით გაღება
- თავისუფალი სივრცე კართან მანევრირებისათვი ანკამიანი კარი - ანკამის მხრიდან მისაწვდომი მიწოლით გაღება
- თავისუფალი სივრცე კართან მანევრირებისათვი ანკამიანი კარი - ანკამის მხრიდან მისაწვდომი გამოწევით გაღება
- თავისუფალი სივრცე კართან მანევრირებისათვი ანკამიანი კარი - საკეტის მხრიდან მისაწვდომი გამოწევით გაღება
- თავისუფალი სივრცე კართან მანევრირებისათვი ანკამიანი კარი - ანკამის მხრიდან მისაწვდომი გამოწევით გაღება
- თავისუფალი სივრცე კართან მანევრირებისათვი ანკამიანი კარი - წინიდან მისაწვდომი მიწოლით გაღება

შენიშვნები

1. ნახაზი მომზადებული მისაწვდომობის სტანდარტების მიხედვით.

2. ზომები მოცემულია მილიმეტრებში.

3. იატაკის ზედაპირები მოეწყობა ისე, რომ იქნება მდგრადი, მყარი და არასრიალა.

4. განათების სამართავები ელექტრო გამანაწილებლები ელექტრო ჩამრთველები და დენსართები ტემპერატურის მარეგულირებლები მოწყობილობების სამართავები წყალსადენი სისტემის მოწყობილობების მარეგულირებლები და დამცავი და ორმხრივი საკომუნიკაციო სისტემების სამართავები "ა" ტიპის ერთეულში მოეწყობა სტანდარტის 309-ე ქვეთავის შესაბამისად.

5. სინათლის ჩამრთველები ელექტრო ჩამრთველები დენსართები ტემპერატურის მარეგულირებლები ელექტრო გამანაწილებლები და უსაფრთხოების ან შიდასაკომუნიკაციო სისტემების სამართავები "ბ" ტიპის ერთეულებში მოეწყობა სტანდარტის 309.2 და 1104.1.1 ქვეთავების მიხედვით.

ობიექტი

მრავალბინიანი საცხოვრებელი სახლი

მისამართი

ქალაქი თბილისი, ლევან გოთუას ქუჩა N24ა

ს.კ. 01.10.13.004.237

არქიტექტორი

ლ. ოქროპირიძე

ნახაზი

-I სართული

ფურცლის ზომა

A1 (841X594mm)

მასშტაბი

1:100

ფურცლის ნომერი

A.03

თბილისი 2022 წ.

I სართული



მისაწვდომობის გეგმა

პირობითი ნიშნები

შშმ პირის დასაყენებელი სივრცე

მისაწვდომი სვლაგეზი

მოსატრიელებელი სივრცე

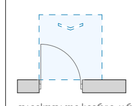

თავისუფალი სივრცე კართან მანევრირებისათვის ანკამიანი კარი - წინიდან მისაწვდომი გამოწევით გაღება

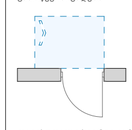

თავისუფალი სივრცე კართან მანევრირებისათვის ანკამიანი კარი - საკეტის მხრიდან მისაწვდომი მიწოლით გაღება

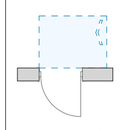

თავისუფალი სივრცე კართან მანევრირებისათვის ანკამიანი კარი - ანკამის მხრიდან მისაწვდომი მიწოლით გაღება



თავისუფალი სივრცე კართან მანევრირებისათვის ანკამიანი კარი - ანკამის მხრიდან მისაწვდომი გამოწევით გაღება



თავისუფალი სივრცე კართან მანევრირებისათვის ანკამიანი კარი - საკეტის მხრიდან მისაწვდომი გამოწევით გაღება

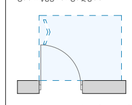

თავისუფალი სივრცე კართან მანევრირებისათვის ანკამიანი კარი - ანკამის მხრიდან მისაწვდომი გამოწევით გაღება

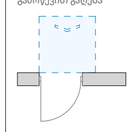

თავისუფალი სივრცე კართან მანევრირებისათვის ანკამიანი კარი - წინიდან მისაწვდომი მიწოლით გაღება

შენიშვნები

1. ნახაზი მომზადებული მისაწვდომობის სტანდარტების მიხედვით.

2. ზომები მოცემულია მილიმეტრებში.

3. იატაკის ზედაპირები მოეწყობა ისე, რომ იქნება მდგრადი, მყარი და არასრიალა.

4. განათების სამართავები ელექტრო გამანაწილებლები ელექტრო ჩამრთველები და დენსართები ტემპერატურის მარეგულირებლები მოწყობილობების სამართავები წყალსადენი სისტემის მოწყობილობების მარეგულირებლები და დამცავი და ორმხრივი საკომუნიკაციო სისტემების სამართავები "ა" ტიპის ერთეულში მოეწყობა სტანდარტის 309-ე ქვეთავის შესაბამისად.

5. სინათლის ჩამრთველები ელექტრო ჩამრთველები დენსართები ტემპერატურის მარეგულირებლები ელექტრო გამანაწილებლები და უსაფრთხოების ან შიდასაკომუნიკაციო სისტემების სამართავები "ბ" ტიპის ერთეულებში მოეწყობა სტანდარტის 309.2 და 1104.1.1 ქვეთავების მიხედვით.

ობიექტი

მრავალბინიანი საცხოვრებელი სახლი

მისამართი

ქალაქი თბილისი, ლევან გოთუას ქუჩა N24ა

ს.კ. 01.10.13.004.237

არქიტექტორი

ლ. ოქროპირიძე

ნახაზი

I სართული

ფურცლის ზომა

A1 (841X594mm)

მასშტაბი

1:100

ფურცლის ნომერი

A.03

თბილისი 2022 წ.

II სართული

"ბ" ტიპი	ბინა	N-008
	მთავ ფართი:	93.5 მ²
	საბაზისო ფართი:	19.5 მ²
	სულ:	113.0 მ²

"ბ" ტიპი	ბინა	N-007
	მთავ ფართი:	48.0 მ²
	საბაზისო ფართი:	11.4 მ²
	სულ:	59.4 მ²

"ბ" ტიპი	ბინა	N-006
	მთავ ფართი:	46.8 მ²
	საბაზისო ფართი:	10.7 მ²
	სულ:	57.5 მ²

"ბ" ტიპი	ბინა	N-005
	მთავ ფართი:	46.6 მ²
	საბაზისო ფართი:	10.9 მ²
	სულ:	57.5 მ²

"ბ" ტიპი	ბინა	N-004
	მთავ ფართი:	65.1 მ²
	საბაზისო ფართი:	13.7 მ²
	სულ:	78.8 მ²

"ბ" ტიპი	ბინა	N-003
	მთავ ფართი:	68.4 მ²
	საბაზისო ფართი:	11.2 მ²
	სულ:	79.6 მ²

"ბ" ტიპი	ბინა	N-009
	მთავ ფართი:	49.2 მ²
	საბაზისო ფართი:	12.1 მ²
	სულ:	61.3 მ²

"ბ" ტიპი	ბინა	N-010
	მთავ ფართი:	49.7 მ²
	საბაზისო ფართი:	11.3 მ²
	სულ:	61.0 მ²

"ბ" ტიპი	ბინა	N-011
	მთავ ფართი:	86.8 მ²
	საბაზისო ფართი:	18.0 მ²
	სულ:	104.8 მ²

"ბ" ტიპი	ბინა	N-012
	მთავ ფართი:	42.3 მ²
	საბაზისო ფართი:	7.8 მ²
	სულ:	50.1 მ²

"ბ" ტიპი	ბინა	N-013
	მთავ ფართი:	38.7 მ²
	საბაზისო ფართი:	7.5 მ²
	სულ:	46.2 მ²

"ბ" ტიპი	ბინა	N-014
	მთავ ფართი:	38.7 მ²
	საბაზისო ფართი:	7.5 მ²
	სულ:	46.2 მ²

"ბ" ტიპი	ბინა	N-001
	მთავ ფართი:	52.1 მ²
	საბაზისო ფართი:	9.7 მ²
	სულ:	61.8 მ²

"ბ" ტიპი	ბინა	N-002
	მთავ ფართი:	106.3 მ²
	საბაზისო ფართი:	22.0 მ²
	სულ:	128.3 მ²

მისაწვდომობის გეგმა

პირობითი ნიშნები

- შშმ პირის დასაყენებელი სივრცე
- მისაწვდომი სვლაგზა
- მოსატრიალებელი სივრცე
- თავისუფალი სივრცე კართან მანევრირებისათვი ანკამაინი კარი - ნინიდან მისაწვდომი გამოწვეით გაღება
- თავისუფალი სივრცე კართან მანევრირებისათვი ანკამაინი კარი - საკეტის მხრიდან მისაწვდომი მიწოლით გაღება
- თავისუფალი სივრცე კართან მანევრირებისათვი ანკამაინი კარი - ანკამის მხრიდან მისაწვდომი მიწოლით გაღება
- თავისუფალი სივრცე კართან მანევრირებისათვი ანკამაინი კარი - ანკამის მხრიდან მისაწვდომი გამოწვეით გაღება
- თავისუფალი სივრცე კართან მანევრირებისათვი ანკამაინი კარი - საკეტის მხრიდან მისაწვდომი გამოწვეით გაღება
- თავისუფალი სივრცე კართან მანევრირებისათვი ანკამაინი კარი - ანკამის მხრიდან მისაწვდომი გამოწვეით გაღება
- თავისუფალი სივრცე კართან მანევრირებისათვი ანკამაინი კარი - ნინიდან მისაწვდომი მიწოლით გაღება

შენიშვნები

1. ნახაზი მომზადებული მისაწვდომობის სტანდარტების მიხედვით.

2. ზომები მოცემულია მილიმეტრებში.

3. იატაკის ზედაპირები მოეწყობა ისე, რომ იქნება მდგრადი, მყარი და არასრიალა.

4. განათების სამართავები ელექტრო გამანაწილებლები ელექტრო ჩამრთველები და დენსართები ტემპერატურის მარეგულირებლები მოწყობილობების სამართავები წყალსადენი სისტემის მოწყობილობების მარეგულირებლები და დამცავი და ორმხრივი საკომუნიკაციო სისტემების სამართავები "ა" ტიპის ერთეულში მოეწყობა სტანდარტის 309-ე ქვეთავის შესაბამისად.

5. სინათლის ჩამრთველები ელექტრო ჩამრთველები დენსართები ტემპერატურის მარეგულირებლები ელექტრო გამანაწილებლები და უსაფრთხოების ან შიდასაკომუნიკაციო სისტემების სამართავები "ბ" ტიპის ერთეულებში მოეწყობა სტანდარტის 309.2 და 1104.1.1 ქვეთავების მიხედვით.

ობიექტი

მრავალბინიანი
საცხოვრებელი
სახლი

მისამართი

ქალაქი თბილისი,
ლევან გოთუას ქუჩა N24ა
ს.კ. 01.10.13.004.237

არქიტექტორი

ლ. ოქროპირიძე

ნახაზი

II სართული

ფურცლის ზომა

A1 (841X594mm)

მასშტაბი

1:100

ფურცლის ნომერი

A.03

თბილისი 2022 წ.

III სართული



მისაწვდომობის გეგმა

პირობითი ნიშნები

- შშმ პირის დასაყენებელი სივრცე
- მისაწვდომი სველაგზა
- მოსატრიალებელი სივრცე
- თავისუფალი სივრცე კართან მანევრირებისათვის ანკამიანი კარი - წინიდან მისაწვდომი გამოწევით გაღება
- თავისუფალი სივრცე კართან მანევრირებისათვის ანკამიანი კარი - საკეტის მხრიდან მისაწვდომი მიწოლით გაღება
- თავისუფალი სივრცე კართან მანევრირებისათვის ანკამიანი კარი - ანკამის მხრიდან მისაწვდომი მიწოლით გაღება
- თავისუფალი სივრცე კართან მანევრირებისათვის ანკამიანი კარი - ანკამის მხრიდან მისაწვდომი გამოწევით გაღება
- თავისუფალი სივრცე კართან მანევრირებისათვის ანკამიანი კარი - საკეტის მხრიდან მისაწვდომი გამოწევით გაღება
- თავისუფალი სივრცე კართან მანევრირებისათვის ანკამიანი კარი - წინიდან მისაწვდომი მიწოლით გაღება

შენიშვნები

1. ნახაზი მომზადებული მისაწვდომობის სტანდარტების მიხედვით.

2. ზომები მოცემულია მილიმეტრებში.

3. იატაკის ზედაპირები მოეწყობა ისე, რომ იქნება მდგრადი, მყარი და არასრიალა.

4. განათების სამართავები ელექტრო გამანაწილებლები ელექტრო ჩამრთველები და დენსართები ტემპერატურის მარეგულირებლები მოწყობილობების სამართავები წყალსადენი სისტემის მოწყობილობების მარეგულირებლები და დამგავი და ორმხრივი საკომუნიკაციო სისტემების სამართავები "ა" ტიპის ერთეულში მოეწყობა სტანდარტის 309-ე ქვეთავის შესაბამისად.

5. სინათლის ჩამრთველები ელექტრო ჩამრთველები დენსართები ტემპერატურის მარეგულირებლები ელექტრო გამანაწილებლები და უსაფრთხოების ან მიდასაკომუნიკაციო სისტემების სამართავები "ბ" ტიპის ერთეულებში მოეწყობა სტანდარტის 309.2 და 1104.1.1 ქვეთავების მიხედვით.

ობიექტი

მრავალბინიანი
საცხოვრებელი
სახლი

მისამართი

ქალაქი თბილისი,
ლევან გოთუას ქუჩა N24ა
ს.კ. 01.10.13.004.237

არქიტექტორი

ლ. ოქროპირიძე

ნახაზი

III სართული

ფურცლის ზომა

A1 (841X594mm)

მასშტაბი

1:100

ფურცლის ნომერი

A.03

თბილისი 2022 წ.

IV სართული

"ბ" ტიპი	ბინა	N-036
	მთავ. ფართი:	93.5 მ²
	საბაზისო ფართი:	19.5 მ²
	სულ:	113.0 მ²

"ბ" ტიპი	ბინა	N-035
	მთავ. ფართი:	48.0 მ²
	საბაზისო ფართი:	11.4 მ²
	სულ:	59.4 მ²

"ბ" ტიპი	ბინა	N-034
	მთავ. ფართი:	48.2 მ²
	საბაზისო ფართი:	10.7 მ²
	სულ:	58.9 მ²

"ბ" ტიპი	ბინა	N-033
	მთავ. ფართი:	47.2 მ²
	საბაზისო ფართი:	10.9 მ²
	სულ:	58.1 მ²

"ბ" ტიპი	ბინა	N-032
	მთავ. ფართი:	65.1 მ²
	საბაზისო ფართი:	13.7 მ²
	სულ:	78.8 მ²

"ბ" ტიპი	ბინა	N-031
	მთავ. ფართი:	68.4 მ²
	საბაზისო ფართი:	11.2 მ²
	სულ:	79.6 მ²

"ბ" ტიპი	ბინა	N-037
	მთავ. ფართი:	48.5 მ²
	საბაზისო ფართი:	12.1 მ²
	სულ:	60.6 მ²

"ბ" ტიპი	ბინა	N-038
	მთავ. ფართი:	49.1 მ²
	საბაზისო ფართი:	11.3 მ²
	სულ:	60.4 მ²

"ბ" ტიპი	ბინა	N-039
	მთავ. ფართი:	87.9 მ²
	საბაზისო ფართი:	18.0 მ²
	სულ:	105.9 მ²

"ბ" ტიპი	ბინა	N-040
	მთავ. ფართი:	42.3 მ²
	საბაზისო ფართი:	7.8 მ²
	სულ:	50.1 მ²

"ბ" ტიპი	ბინა	N-041
	მთავ. ფართი:	38.4 მ²
	საბაზისო ფართი:	7.5 მ²
	სულ:	45.9 მ²

"ბ" ტიპი	ბინა	N-042
	მთავ. ფართი:	39.0 მ²
	საბაზისო ფართი:	7.5 მ²
	სულ:	46.5 მ²

"ბ" ტიპი	ბინა	N-029
	მთავ. ფართი:	52.1 მ²
	საბაზისო ფართი:	9.7 მ²
	სულ:	61.8 მ²

"ბ" ტიპი	ბინა	N-030
	მთავ. ფართი:	106.3 მ²
	საბაზისო ფართი:	22.0 მ²
	სულ:	128.3 მ²

მისაწვდომობის გეგმა

პირობითი ნიშნები

- შშმ პირის დასაყენებელი სივრცე
- მისაწვდომი სვლაგზა
- მოსატრიელებელი სივრცე
- თავისუფალი სივრცე კართან მანევრირებისათვი ანკამიანი კარი - წინიდან მისაწვდომი გამოწვეით გაღება
- თავისუფალი სივრცე კართან მანევრირებისათვი ანკამიანი კარი - საკეტის მხრიდან მისაწვდომი მიწოლით გაღება
- თავისუფალი სივრცე კართან მანევრირებისათვი ანკამიანი კარი - ანკამის მხრიდან მისაწვდომი მიწოლით გაღება
- თავისუფალი სივრცე კართან მანევრირებისათვი ანკამიანი კარი - საკეტის მხრიდან მისაწვდომი გამოწვეით გაღება
- თავისუფალი სივრცე კართან მანევრირებისათვი ანკამიანი კარი - ანკამის მხრიდან მისაწვდომი გამოწვეით გაღება
- თავისუფალი სივრცე კართან მანევრირებისათვი ანკამიანი კარი - წინიდან მისაწვდომი მიწოლით გაღება

შენიშვნები

1. ნახაზი მომზადებული მისაწვდომობის სტანდარტების მიხედვით.

2. ზომები მოცემულია მილიმეტრებში.

3. იატაკის ზედაპირები მოეწყობა ისე, რომ იქნება მდგრადი, მყარი და არასრიალა.

4. განათების სამართავები ელექტრო გამანაწილებლები ელექტრო ჩამრთველები და დენსართები ტემპერატურის მარეგულირებლები მოწყობილობების სამართავები წყალსადენი სისტემის მოწყობილობების მარეგულირებლები და დამცავი და ორმხრივი საკომუნიკაციო სისტემების სამართავები "ა" ტიპის ერთეულში მოეწყობა სტანდარტის 309-ე ქვეთავის შესაბამისად.

5. სინათლის ჩამრთველები ელექტრო ჩამრთველები დენსართები ტემპერატურის მარეგულირებლები ელექტრო გამანაწილებლები და უსაფრთხოების ან შიდასაკომუნიკაციო სისტემების სამართავები "ბ" ტიპის ერთეულებში მოეწყობა სტანდარტის 309.2 და 1104.1.1 ქვეთავების მიხედვით.

ობიექტი	მრავალბინიანი საცხოვრებელი სახლი
მისამართი	ქალაქი თბილისი, ლევან გოთუას ქუჩა N24ა ს.კ. 01.10.13.004.237
არქიტექტორი	ლ. ოქროპირიძე
ნახაზი	IV სართული
ფურცლის ზომა	A1 (841X594mm)
მასშტაბი	1:100
ფურცლის ნომერი	A.03
	თბილისი 2022 წ.

V სართული

"ბ" ტიპი	ბინა	N-050
	მთავ ფართი:	93.5 მ²
	საბაზისო ფართი:	19.5 მ²
	სულ:	113.0 მ²

"ბ" ტიპი	ბინა	N-049
	მთავ ფართი:	46.5 მ²
	საბაზისო ფართი:	11.4 მ²
	სულ:	57.9 მ²

"ბ" ტიპი	ბინა	N-048
	მთავ ფართი:	47.6 მ²
	საბაზისო ფართი:	10.7 მ²
	სულ:	58.3 მ²

"ბ" ტიპი	ბინა	N-047
	მთავ ფართი:	47.2 მ²
	საბაზისო ფართი:	10.9 მ²
	სულ:	58.1 მ²

"ბ" ტიპი	ბინა	N-046
	მთავ ფართი:	65.1 მ²
	საბაზისო ფართი:	13.7 მ²
	სულ:	78.8 მ²

"ბ" ტიპი	ბინა	N-045
	მთავ ფართი:	68.4 მ²
	საბაზისო ფართი:	11.2 მ²
	სულ:	79.6 მ²

"ბ" ტიპი	ბინა	N-051
	მთავ ფართი:	49.2 მ²
	საბაზისო ფართი:	12.1 მ²
	სულ:	61.3 მ²

"ბ" ტიპი	ბინა	N-052
	მთავ ფართი:	49.7 მ²
	საბაზისო ფართი:	11.3 მ²
	სულ:	61.0 მ²

"ბ" ტიპი	ბინა	N-053
	მთავ ფართი:	86.8 მ²
	საბაზისო ფართი:	18.0 მ²
	სულ:	104.8 მ²

"ბ" ტიპი	ბინა	N-054
	მთავ ფართი:	42.3 მ²
	საბაზისო ფართი:	7.8 მ²
	სულ:	50.1 მ²

"ბ" ტიპი	ბინა	N-055
	მთავ ფართი:	33.2 მ²
	საბაზისო ფართი:	7.5 მ²
	სულ:	40.7 მ²

"ბ" ტიპი	ბინა	N-056
	მთავ ფართი:	43.7 მ²
	საბაზისო ფართი:	7.5 მ²
	სულ:	51.2 მ²

"ბ" ტიპი	ბინა	N-043
	მთავ ფართი:	52.1 მ²
	საბაზისო ფართი:	9.7 მ²
	სულ:	61.8 მ²

"ბ" ტიპი	ბინა	N-044
	მთავ ფართი:	106.3 მ²
	საბაზისო ფართი:	22.0 მ²
	სულ:	128.3 მ²

მისაწვდომობის გეგმა

პირობითი ნიშნები

- შშმ პირის დასაყენებელი სივრცე
- მისაწვდომი სვლაგზა
- მოსატრიალებელი სივრცე
- თავისუფალი სივრცე კართან მანევრირებისათვი ანკამანი კარი - ნინიდან მისაწვდომი გამოწვეით გაღება
- თავისუფალი სივრცე კართან მანევრირებისათვი ანკამანი კარი - საკეტის მხრიდან მისაწვდომი მიწოლით გაღება
- თავისუფალი სივრცე კართან მანევრირებისათვი ანკამანი კარი - ანკამის მხრიდან მისაწვდომი მიწოლით გაღება
- თავისუფალი სივრცე კართან მანევრირებისათვი ანკამანი კარი - საკეტის მხრიდან მისაწვდომი გამოწვეით გაღება
- თავისუფალი სივრცე კართან მანევრირებისათვი ანკამანი კარი - ანკამის მხრიდან მისაწვდომი გამოწვეით გაღება
- თავისუფალი სივრცე კართან მანევრირებისათვი ანკამანი კარი - ნინიდან მისაწვდომი მიწოლით გაღება

შენიშვნები

1. ნახაზი მომზადებული მისაწვდომობის სტანდარტების მიხედვით.

2. ზომები მოცემულია მილიმეტრებში.

3. იატაკის ზედაპირები მოეწყობა ისე, რომ იქნება მდგრადი, მყარი და არასრიალა.

4. განათების სამართავები ელექტრო გამანაწილებლები ელექტრო ჩამრთველები და დენსართები ტემპერატურის მარეგულირებლები მოწყობილობების სამართავები წყალსადენი სისტემის მოწყობილობების მარეგულირებლები და დამცავი და ორმხრივი საკომუნიკაციო სისტემების სამართავები "ა" ტიპის ერთეულში მოეწყობა სტანდარტის 309-ე ქვეთავის შესაბამისად.

5. სინათლის ჩამრთველები ელექტრო ჩამრთველები დენსართები ტემპერატურის მარეგულირებლები ელექტრო გამანაწილებლები და უსაფრთხოების ან შიდასაკომუნიკაციო სისტემების სამართავები "ბ" ტიპის ერთეულებში მოეწყობა სტანდარტის 309.2 და 1104.1.1 ქვეთავების მიხედვით.

ობიექტი

მრავალბინიანი
საცხოვრებელი
სახლი

მისამართი

ქალაქი თბილისი,
ლევან გოთუას ქუჩა N24ა
ს.კ. 01.10.13.004.237

არქიტექტორი

ლ. ოქროპირიძე

ნახაზი

V სართული

ფურცლის ზომა

A1 (841X594mm)

მასშტაბი

1:100

ფურცლის ნომერი

A.03

თბილისი 2022 წ.

VI სართული



მისაწვდომობის გეგმა

პირობითი ნიშნები

შშმ პირის დასაყენებელი სივრცე

მისაწვდომი სვლაგზა

მოსატრიალებელი სივრცე

თავისუფალი სივრცე კართან მანევრირებისათვი ანკამიანი კარი - წინიდან მისაწვდომი გამოწვეით გაღება

თავისუფალი სივრცე კართან მანევრირებისათვი ანკამიანი კარი - საკეტის მხრიდან მისაწვდომი მიწოლით გაღება

თავისუფალი სივრცე კართან მანევრირებისათვი ანკამიანი კარი - ანკამის მხრიდან მისაწვდომი მიწოლით გაღება

თავისუფალი სივრცე კართან მანევრირებისათვი ანკამიანი კარი - ანკამის მხრიდან მისაწვდომი გამოწვეით გაღება

თავისუფალი სივრცე კართან მანევრირებისათვი ანკამიანი კარი - საკეტის მხრიდან მისაწვდომი გამოწვეით გაღება

თავისუფალი სივრცე კართან მანევრირებისათვი ანკამიანი კარი - ანკამის მხრიდან მისაწვდომი გამოწვეით გაღება

თავისუფალი სივრცე კართან მანევრირებისათვი ანკამიანი კარი - წინიდან მისაწვდომი მიწოლით გაღება

შენიშვნები

1. ნახაზი მომზადებული მისაწვდომობის სტანდარტების მიხედვით.

2. ზომები მოცემულია მილიმეტრებში.

3. იატაკის ზედაპირები მოეწყობა ისე, რომ იქნება მდგრადი, მყარი და არასრიალა.

4. განათების სამართავები ელექტრო გამანაწილებლები ელექტრო ჩამრთველები და დენსართები ტემპერატურის მარეგულირებლები მოწყობილობების სამართავები წყალსადენი სისტემის მოწყობილობების მარეგულირებლები და დამცავი და ორმხრივი საკომუნიკაციო სისტემების სამართავები "ა" ტიპის ერთეულში მოეწყობა სტანდარტის 309-ე ქვეთავის შესაბამისად.

5. სინათლის ჩამრთველები ელექტრო ჩამრთველები დენსართები ტემპერატურის მარეგულირებლები ელექტრო გამანაწილებლები და უსაფრთხოების ან შიდასაკომუნიკაციო სისტემების სამართავები "ბ" ტიპის ერთეულებში მოეწყობა სტანდარტის 309.2 და 1104.1.1 ქვეთავების მიხედვით.

ობიექტი

მრავალბინიანი
საცხოვრებელი
სახლი

მისამართი

ქალაქი თბილისი,
ლევან გოთუას ქუჩა N24ა
ს.კ. 01.10.13.004.237

არქიტექტორი

ლ. ოქროპირიძე

ნახაზი

VI სართული

ფურცლის ზომა

A1 (841X594mm)

მასშტაბი

1:100

ფურცლის ნომერი

A.03

თბილისი 2022 წ.

VII სართული

"ბ" ტიპი	ბინა	N-078
	მთავ. ფარდი:	71.5 მ²
	საბაზისო ფარდი:	14.4 მ²
	სულ:	85.9 მ²

"ბ" ტიპი	ბინა	N-077
	მთავ. ფარდი:	48.0 მ²
	საბაზისო ფარდი:	11.4 მ²
	სულ:	59.4 მ²

"ბ" ტიპი	ბინა	N-076
	მთავ. ფარდი:	46.8 მ²
	საბაზისო ფარდი:	10.7 მ²
	სულ:	57.5 მ²

"ბ" ტიპი	ბინა	N-075
	მთავ. ფარდი:	46.6 მ²
	საბაზისო ფარდი:	10.9 მ²
	სულ:	57.5 მ²

"ბ" ტიპი	ბინა	N-074
	მთავ. ფარდი:	65.1 მ²
	საბაზისო ფარდი:	13.7 მ²
	სულ:	78.8 მ²

"ბ" ტიპი	ბინა	N-073
	მთავ. ფარდი:	68.4 მ²
	საბაზისო ფარდი:	11.2 მ²
	სულ:	79.6 მ²

"ბ" ტიპი	ბინა	N-079
	მთავ. ფარდი:	70.4 მ²
	საბაზისო ფარდი:	16.8 მ²
	სულ:	87.2 მ²

"ბ" ტიპი	ბინა	N-080
	მთავ. ფარდი:	49.7 მ²
	საბაზისო ფარდი:	11.3 მ²
	სულ:	61.0 მ²

"ბ" ტიპი	ბინა	N-081
	მთავ. ფარდი:	86.8 მ²
	საბაზისო ფარდი:	18.0 მ²
	სულ:	104.8 მ²

"ბ" ტიპი	ბინა	N-082
	მთავ. ფარდი:	42.3 მ²
	საბაზისო ფარდი:	7.8 მ²
	სულ:	50.1 მ²

"ბ" ტიპი	ბინა	N-083
	მთავ. ფარდი:	38.7 მ²
	საბაზისო ფარდი:	7.5 მ²
	სულ:	46.2 მ²

"ბ" ტიპი	ბინა	N-084
	მთავ. ფარდი:	38.7 მ²
	საბაზისო ფარდი:	7.5 მ²
	სულ:	46.2 მ²

"ბ" ტიპი	ბინა	N-071
	მთავ. ფარდი:	52.1 მ²
	საბაზისო ფარდი:	9.7 მ²
	სულ:	61.8 მ²

"ბ" ტიპი	ბინა	N-072
	მთავ. ფარდი:	106.3 მ²
	საბაზისო ფარდი:	22.0 მ²
	სულ:	128.3 მ²

მისაწვდომობის გეგმა

პირობითი ნიშნები

- შშმ პირის დასაყენებელი სივრცე
- მისაწვდომი სველაგენი
- მოსატრიალებელი სივრცე
- თავისუფალი სივრცე კართან მანევრირებისათვის ანკამიანი კარი - წინიდან მისაწვდომი გამოწვეით გაღება
- თავისუფალი სივრცე კართან მანევრირებისათვის ანკამიანი კარი - საკეტის მხრიდან მისაწვდომი მიწოლით გაღება
- თავისუფალი სივრცე კართან მანევრირებისათვის ანკამიანი კარი - ანკამის მხრიდან მისაწვდომი მიწოლით გაღება
- თავისუფალი სივრცე კართან მანევრირებისათვის ანკამიანი კარი - ანკამის მხრიდან მისაწვდომი გამოწვეით გაღება
- თავისუფალი სივრცე კართან მანევრირებისათვის ანკამიანი კარი - საკეტის მხრიდან მისაწვდომი გამოწვეით გაღება
- თავისუფალი სივრცე კართან მანევრირებისათვის ანკამიანი კარი - წინიდან მისაწვდომი მიწოლით გაღება

შენიშვნები

1. ნახაზი მომზადებული მისაწვდომობის სტანდარტების მიხედვით.

2. ზომები მოცემულია მილიმეტრებში.

3. იატაკის ზედაპირები მოეწყობა ისე, რომ იქნება მდგრადი, მყარი და არასრიალა.

4. განათების სამართავები ელექტრო გამანაწილებლები ელექტრო ჩამრთველები და დენსართები ტემპერატურის მარეგულირებლები მოწყობილობების სამართავები წყალსადენი სისტემის მოწყობილობების მარეგულირებლები და დამცავი და ორმხრივი საკომუნიკაციო სისტემების სამართავები "ა" ტიპის ერთეულში მოეწყობა სტანდარტის 309-ე ქვეთავის შესაბამისად.

5. სინათლის ჩამრთველები ელექტრო ჩამრთველები დენსართები ტემპერატურის მარეგულირებლები ელექტრო გამანაწილებლები და უსაფრთხოების ან შიდასაკომუნიკაციო სისტემების სამართავები "ბ" ტიპის ერთეულებში მოეწყობა სტანდარტის 309.2 და 1104.1.1 ქვეთავების მიხედვით.

ობიექტი

მრავალბინიანი
საცხოვრებელი
სახლი

მისამართი

ქალაქი თბილისი,
ლევან გოთუას ქუჩა N24ა
ს.კ. 01.10.13.004.237

არქიტექტორი

ლ. ოქროპირიძე

ნახაზი

VII სართული

ფურცლის ზომა

A1 (841X594mm)

მასშტაბი

1:100

ფურცლის ნომერი

A.03

თბილისი 2022 წ.

VIII სართული

"ბ" ტიპი	ბინა	N-092
	მთავ. ფართი:	93.7 მ²
	საბაზისო ფართი:	19.5 მ²
	სულ:	113.2 მ²

"ბ" ტიპი	ბინა	N-091
	მთავ. ფართი:	48.2 მ²
	საბაზისო ფართი:	11.4 მ²
	სულ:	59.6 მ²

"ბ" ტიპი	ბინა	N-090
	მთავ. ფართი:	47.0 მ²
	საბაზისო ფართი:	10.7 მ²
	სულ:	57.7 მ²

"ბ" ტიპი	ბინა	N-089
	მთავ. ფართი:	46.9 მ²
	საბაზისო ფართი:	10.9 მ²
	სულ:	57.8 მ²

"ბ" ტიპი	ბინა	N-088
	მთავ. ფართი:	65.2 მ²
	საბაზისო ფართი:	13.7 მ²
	სულ:	78.9 მ²

"ბ" ტიპი	ბინა	N-087
	მთავ. ფართი:	68.6 მ²
	საბაზისო ფართი:	11.2 მ²
	სულ:	79.8 მ²

"ბ" ტიპი	ბინა	N-093
	მთავ. ფართი:	49.3 მ²
	საბაზისო ფართი:	12.1 მ²
	სულ:	61.4 მ²

"ბ" ტიპი	ბინა	N-094
	მთავ. ფართი:	49.8 მ²
	საბაზისო ფართი:	11.3 მ²
	სულ:	61.1 მ²

"ბ" ტიპი	ბინა	N-095
	მთავ. ფართი:	87.2 მ²
	საბაზისო ფართი:	18.0 მ²
	სულ:	105.2 მ²

"ბ" ტიპი	ბინა	N-096
	მთავ. ფართი:	42.5 მ²
	საბაზისო ფართი:	7.8 მ²
	სულ:	50.3 მ²

"ბ" ტიპი	ბინა	N-097
	მთავ. ფართი:	38.8 მ²
	საბაზისო ფართი:	7.5 მ²
	სულ:	46.3 მ²

"ბ" ტიპი	ბინა	N-098
	მთავ. ფართი:	38.9 მ²
	საბაზისო ფართი:	7.5 მ²
	სულ:	46.4 მ²

"ბ" ტიპი	ბინა	N-085
	მთავ. ფართი:	52.3 მ²
	საბაზისო ფართი:	9.7 მ²
	სულ:	62.0 მ²

"ბ" ტიპი	ბინა	N-086
	მთავ. ფართი:	106.8 მ²
	საბაზისო ფართი:	22.0 მ²
	სულ:	128.8 მ²

მისაწვდომობის გეგმა

პირობითი ნიშნები

- შშმ პირის დასაყენებელი სივრცე
- მისაწვდომი სველაგეზი
- მოსატრიელებელი სივრცე
- თავისუფალი სივრცე კართან მანევრირებისათვი ანკამიანი კარი - წინიდან მისაწვდომი გამოწვეით გაღება
- თავისუფალი სივრცე კართან მანევრირებისათვი ანკამიანი კარი - საკეტის მხრიდან მისაწვდომი მიწოლით გაღება
- თავისუფალი სივრცე კართან მანევრირებისათვი ანკამიანი კარი - ანკამის მხრიდან მისაწვდომი მიწოლით გაღება
- თავისუფალი სივრცე კართან მანევრირებისათვი ანკამიანი კარი - ანკამის მხრიდან მისაწვდომი გამოწვეით გაღება
- თავისუფალი სივრცე კართან მანევრირებისათვი ანკამიანი კარი - საკეტის მხრიდან მისაწვდომი გამოწვეით გაღება
- თავისუფალი სივრცე კართან მანევრირებისათვი ანკამიანი კარი - წინიდან მისაწვდომი მიწოლით გაღება

შენიშვნები

1. ნახაზი მომზადებული მისაწვდომობის სტანდარტების მიხედვით.

2. ზომები მოცემულია მილიმეტრებში.

3. იატაკის ზედაპირები მოეწყობა ისე, რომ იქნება მდგრადი, მყარი და არასრიალა.

4. განათების სამართავები ელექტრო გამანაწილებლები ელექტრო ჩამრთველები და დენსართები ტემპერატურის მარეგულირებლები მოწყობილობების სამართავები წყალსადენი სისტემის მოწყობილობების მარეგულირებლები და დამცავი და ორმხრივი საკომუნიკაციო სისტემების სამართავები "ა" ტიპის ერთეულში მოეწყობა სტანდარტის 309-ე ქვეთავის შესაბამისად.

5. სინათლის ჩამრთველები ელექტრო ჩამრთველები დენსართები ტემპერატურის მარეგულირებლები ელექტრო გამანაწილებლები და უსაფრთხოების ან შიდასაკომუნიკაციო სისტემების სამართავები "ბ" ტიპის ერთეულებში მოეწყობა სტანდარტის 309.2 და 1104.1.1 ქვეთავების მიხედვით.

ობიექტი

მრავალბინიანი
საცხოვრებელი
სახლი

მისამართი

ქალაქი თბილისი,
ლევან გოთუას ქუჩა N24ა
ს.კ. 01.10.13.004.237

არქიტექტორი

ლ. ოქროპირიძე

ნახაზი

VIII სართული

ფურცლის ზომა

A1 (841X594mm)

მასშტაბი

1:100

ფურცლის ნომერი

A.03

თბილისი 2022 წ.

IX სართული



მისაწვდომობის გეგმა

პირობითი ნიშნები

- შშმ პირის დასაყენებელი სივრცე
- მისაწვდომი სველაგზა
- მოსატრიელებელი სივრცე
- თავისუფალი სივრცე კართან მანევრირებისათვის ანკამანი კარი - ნინიდან მისაწვდომი გამოწვეით გაღება
- თავისუფალი სივრცე კართან მანევრირებისათვის ანკამანი კარი - საკტის მხრიდან მისაწვდომი მიწოლით გაღება
- თავისუფალი სივრცე კართან მანევრირებისათვის ანკამანი კარი - ანკამის მხრიდან მისაწვდომი გამოწვეით გაღება
- თავისუფალი სივრცე კართან მანევრირებისათვის ანკამანი კარი - ანკამის მხრიდან მისაწვდომი მიწოლით გაღება
- თავისუფალი სივრცე კართან მანევრირებისათვის ანკამანი კარი - საკტის მხრიდან მისაწვდომი გამოწვეით გაღება
- თავისუფალი სივრცე კართან მანევრირებისათვის ანკამანი კარი - ნინიდან მისაწვდომი მიწოლით გაღება

შენიშვნები

1. ნახაზი მომზადებული მისაწვდომობის სტანდარტების მიხედვით.

2. ზომები მოცემულია მილიმეტრებში.

3. იატაკის ზედაპირები მოეწყობა ისე, რომ იქნება მდგრადი, მყარი და არასრიალა.

4. განათების სამართავები ელექტრო გამანაწილებლები ელექტრო ჩამრთველები და დენსართები ტემპერატურის მარეგულირებლები მოწყობილობების სამართავები წყალსადენი სისტემის მოწყობილობების მარეგულირებლები და დამცავი და ორმხრივი საკომუნიკაციო სისტემების სამართავები "ა" ტიპის ერთეულში მოეწყობა სტანდარტის 309-ე ქვეთავის შესაბამისად.

5. სინათლის ჩამრთველები ელექტრო ჩამრთველები დენსართები ტემპერატურის მარეგულირებლები ელექტრო გამანაწილებლები და უსაფრთხოების ან შიდასაკომუნიკაციო სისტემების სამართავები "ბ" ტიპის ერთეულებში მოეწყობა სტანდარტის 309.2 და 1104.1.1 ქვეთავების მიხედვით.

ობიექტი

მრავალბინიანი
საცხოვრებელი
სახლი

მისამართი

ქალაქი თბილისი,
ლევან გოთუას ქუჩა N24ა
ს.კ. 01.10.13.004.237

არქიტექტორი

ლ. ოქროპირიძე

ნახაზი

IX სართული

ფურცლის ზომა

A1 (841X594mm)

მასშტაბი

1:100

ფურცლის ნომერი

A.03

თბილისი 2022 წ.

X სართული

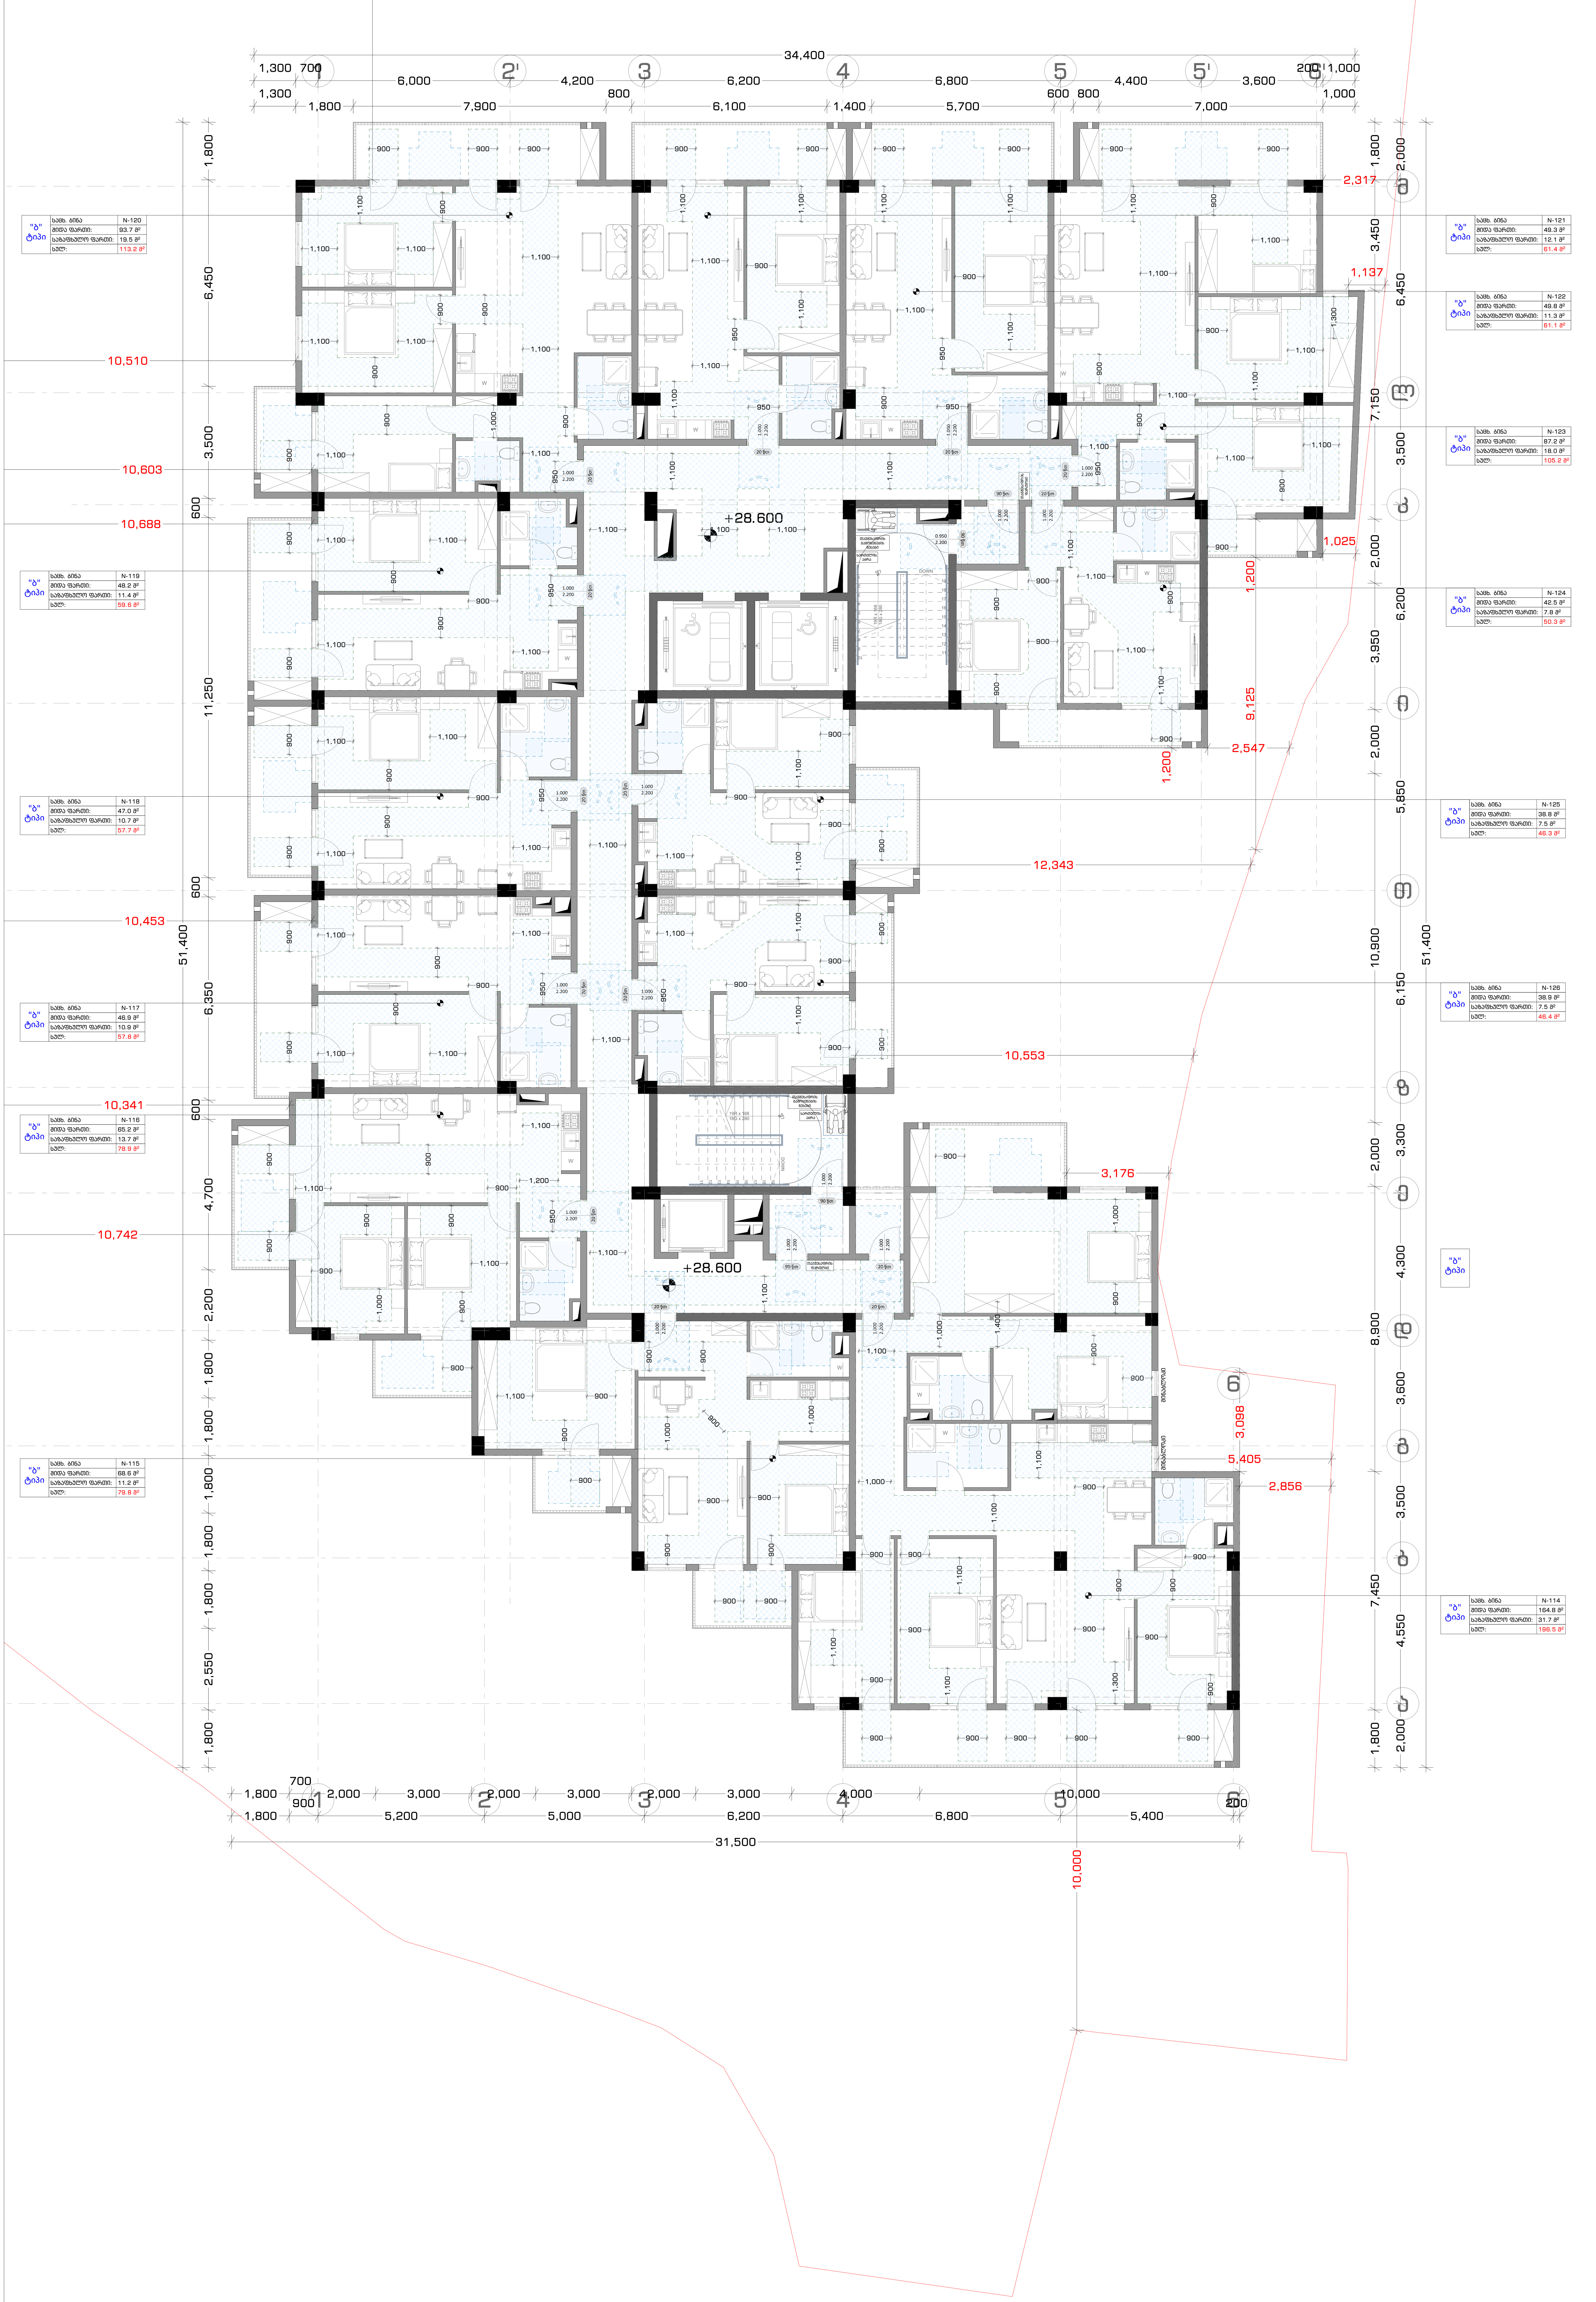

მისაწვდომობის გეგმა

პირობითი ნიშნები

- შშმ პირის დასაყენებელი სივრცე
- მისაწვდომი სვლაგეზი
- მოსატრიელებელი სივრცე
- თავისუფალი სივრცე კართან მანევრირებისათვი ანჯამიანი კარი - წინიდან მისაწვდომი გამოწევით გაღება
- თავისუფალი სივრცე კართან მანევრირებისათვი ანჯამიანი კარი - საკეტის მხრიდან მისაწვდომი მიწოლით გაღება
- თავისუფალი სივრცე კართან მანევრირებისათვი ანჯამიანი კარი - ანჯამის მხრიდან მისაწვდომი მიწოლით გაღება
- თავისუფალი სივრცე კართან მანევრირებისათვი ანჯამიანი კარი - ანჯამის მხრიდან მისაწვდომი გამოწევით გაღება
- თავისუფალი სივრცე კართან მანევრირებისათვი ანჯამიანი კარი - საკეტის მხრიდან მისაწვდომი გამოწევით გაღება
- თავისუფალი სივრცე კართან მანევრირებისათვი ანჯამიანი კარი - ანჯამის მხრიდან მისაწვდომი გამოწევით გაღება
- თავისუფალი სივრცე კართან მანევრირებისათვი ანჯამიანი კარი - წინიდან მისაწვდომი მიწოლით გაღება

შენიშვნები

1. ნახაზი მომზადებული მისაწვდომობის სტანდარტების მიხედვით.

2. ზომები მოცემულია მილიმეტრებში.

3. იატაკის ზედაპირები მოეწყობა ისე, რომ იქნება მდგრადი, მყარი და არასრიალა.

4. განათების სამართავები ელექტრო გამანაწილებლები ელექტრო ჩამრთველები და დენსართები ტემპერატურის მარეგულირებლები მოწყობილობების სამართავები წყალსადენი სისტემის მოწყობილობების მარეგულირებლები და დამცავი და ორმხრივი საკომუნიკაციო სისტემების სამართავები "ა" ტიპის ერთეულში მოეწყობა სტანდარტის 309-ე ქვეთავის შესაბამისად.

5. სინათლის ჩამრთველები ელექტრო ჩამრთველები დენსართები ტემპერატურის მარეგულირებლები ელექტრო გამანაწილებლები და უსაფრთხოების ან შიდასაკომუნიკაციო სისტემების სამართავები "ბ" ტიპის ერთეულებში მოეწყობა სტანდარტის 309.2 და 1104.1.1 ქვეთავების მიხედვით.

ობიექტი
მრავალბინიანი საცხოვრებელი სახლი

მისამართი
ქალაქი თბილისი, ლევან გოთუას ქუჩა N24ა ს.კ. 01.10.13.004.237

არქიტექტორი
ლ. ოქროპირიძე

ნახაზი
X სართული

ფურცლის ზომა
A1 (841X594mm)

მასშტაბი
1:100

ფურცლის ნომერი
A.03

თბილისი 2022 წ.

XI სართული

"ბ" ტიპი	ბინა	N-134
	მთავ. ფართი:	93.7 მ²
	საბაზისო ფართი:	19.5 მ²
	სულ:	113.2 მ²

"ბ" ტიპი	ბინა	N-135
	მთავ. ფართი:	49.3 მ²
	საბაზისო ფართი:	12.1 მ²
	სულ:	61.4 მ²

"ბ" ტიპი	ბინა	N-136
	მთავ. ფართი:	49.8 მ²
	საბაზისო ფართი:	11.3 მ²
	სულ:	61.1 მ²

"ბ" ტიპი	ბინა	N-137
	მთავ. ფართი:	87.2 მ²
	საბაზისო ფართი:	18.0 მ²
	სულ:	105.2 მ²

"ბ" ტიპი	ბინა	N-133
	მთავ. ფართი:	48.2 მ²
	საბაზისო ფართი:	11.4 მ²
	სულ:	59.6 მ²

"ბ" ტიპი	ბინა	N-138
	მთავ. ფართი:	42.5 მ²
	საბაზისო ფართი:	7.8 მ²
	სულ:	50.3 მ²

"ბ" ტიპი	ბინა	N-132
	მთავ. ფართი:	47.0 მ²
	საბაზისო ფართი:	10.7 მ²
	სულ:	57.7 მ²

"ბ" ტიპი	ბინა	N-139
	მთავ. ფართი:	38.8 მ²
	საბაზისო ფართი:	7.5 მ²
	სულ:	46.3 მ²

"ბ" ტიპი	ბინა	N-131
	მთავ. ფართი:	46.9 მ²
	საბაზისო ფართი:	10.9 მ²
	სულ:	57.8 მ²

"ბ" ტიპი	ბინა	N-140
	მთავ. ფართი:	38.9 მ²
	საბაზისო ფართი:	7.5 მ²
	სულ:	46.4 მ²

"ბ" ტიპი	ბინა	N-130
	მთავ. ფართი:	65.2 მ²
	საბაზისო ფართი:	13.7 მ²
	სულ:	78.9 მ²

"ბ" ტიპი	ბინა	N-127
	მთავ. ფართი:	52.3 მ²
	საბაზისო ფართი:	9.7 მ²
	სულ:	62.0 მ²

"ბ" ტიპი	ბინა	N-129
	მთავ. ფართი:	88.6 მ²
	საბაზისო ფართი:	11.2 მ²
	სულ:	79.8 მ²

"ბ" ტიპი	ბინა	N-128
	მთავ. ფართი:	106.8 მ²
	საბაზისო ფართი:	22.0 მ²
	სულ:	128.8 მ²

მისაწვდომობის გეგმა

პირობითი ნიშნები

შშმ პირის დასაყენებელი სივრცე

მისაწვდომი სვლაგზა

მოსატრიელებელი სივრცე

თავისუფალი სივრცე კართან მანევრირებისათვი ანკამიანი კარი - წინიდან მისაწვდომი გამოწევით გაღება

თავისუფალი სივრცე კართან მანევრირებისათვი ანკამიანი კარი - საკეტის მხრიდან მისაწვდომი მიწოლით გაღება

თავისუფალი სივრცე კართან მანევრირებისათვი ანკამიანი კარი - ანკამის მხრიდან მისაწვდომი მიწოლით გაღება

თავისუფალი სივრცე კართან მანევრირებისათვი ანკამიანი კარი - ანკამის მხრიდან მისაწვდომი გამოწევით გაღება

თავისუფალი სივრცე კართან მანევრირებისათვი ანკამიანი კარი - საკეტის მხრიდან მისაწვდომი გამოწევით გაღება

თავისუფალი სივრცე კართან მანევრირებისათვი ანკამიანი კარი - წინიდან მისაწვდომი მიწოლით გაღება

შენიშვნები

1. ნახაზი მომზადებული მისაწვდომობის სტანდარტების მიხედვით.

2. ზომები მოცემულია მილიმეტრებში.

3. იატაკის ზედაპირები მოეწყობა ისე, რომ იქნება მდგრადი, მყარი და არასრიალა.

4. განათების სამართავები ელექტრო გამანაწილებლები ელექტრო ჩამრთველები და დენსართები ტემპერატურის მარეგულირებლები მოწყობილობების სამართავები წყალსადენი სისტემის მოწყობილობების მარეგულირებლები და დამცავი და ორმხრივი საკომუნიკაციო სისტემების სამართავები "ა" ტიპის ერთეულში მოეწყობა სტანდარტის 309-ე ქვეთავის შესაბამისად.

5. სინათლის ჩამრთველები ელექტრო ჩამრთველები დენსართები ტემპერატურის მარეგულირებლები ელექტრო გამანაწილებლები და უსაფრთხოების ან შიდასაკომუნიკაციო სისტემების სამართავები "ბ" ტიპის ერთეულებში მოეწყობა სტანდარტის 309.2 და 1104.1.1 ქვეთავების მიხედვით.

ობიექტი

მრავალბინიანი საცხოვრებელი სახლი

მისამართი

ქალაქი თბილისი, ლევან გოთუას ქუჩა N24ა

ს.კ. 01.10.13.004.237

არქიტექტორი

ლ. ოქროპირიძე

ნახაზი

XI სართული

ფურცლის ზომა

A1 (841X594mm)

მასშტაბი

1:100

ფურცლის ნომერი

A.03

თბილისი 2022 წ.

ლიფტის სამანქანოს სართული



მისაწვდომობის გეგმა

პირობითი ნიშნები

შშმ პირის დასაყენებელი სივრცე

მისაწვდომი სველაგეზი

შესატრიელებელი სივრცე


თავისუფალი სივრცე კართან მანევრირებისათვის ანკამიანი კარი - წინიდან მისაწვდომი გამოწვეთ გაღება

თავისუფალი სივრცე კართან მანევრირებისათვის ანკამიანი კარი - საკეტის მხრიდან მისაწვდომი მიწოლით გაღება

თავისუფალი სივრცე კართან მანევრირებისათვის ანკამიანი კარი - ანკამის მხრიდან მისაწვდომი მიწოლით გაღება

თავისუფალი სივრცე კართან მანევრირებისათვის ანკამიანი კარი - ანკამის მხრიდან მისაწვდომი გამოწვეთ გაღება


თავისუფალი სივრცე კართან მანევრირებისათვის ანკამიანი კარი - ანკამის მხრიდან მისაწვდომი გამოწვეთ გაღება

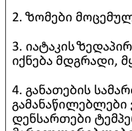
თავისუფალი სივრცე კართან მანევრირებისათვის ანკამიანი კარი - საკეტის მხრიდან მისაწვდომი გამოწვეთ გაღება

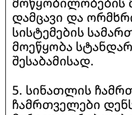
თავისუფალი სივრცე კართან მანევრირებისათვის ანკამიანი კარი - წინიდან მისაწვდომი მიწოლით გაღება

შენიშვნები

1. ნახაზი მომზადებული მისაწვდომობის სტანდარტების მიხედვით.

2. ზომები მოცემულია მილიმეტრებში.

3. იატაკის ზედაპირები მოეწყობა ისე, რომ იქნება მდგრადი, მყარი და არასრიალა.

4. განათების სამართავები ელექტრო გამანაწილებლები ელექტრო ჩამრთველები და დენსართები ტემპერატურის მარეგულირებლები მოწყობილობების სამართავები წყალსადენი სისტემის მოწყობილობების მარეგულირებლები და დამცავი და ორმხრივი საკომუნიკაციო სისტემების სამართავები "ა" ტიპის ერთეულში მოეწყობა სტანდარტის 309-ე ქვეთავის შესაბამისად.

5. სინათლის ჩამრთველები ელექტრო ჩამრთველები დენსართები ტემპერატურის მარეგულირებლები ელექტრო გამანაწილებლები და უსაფრთხოების ან შიდასაკომუნიკაციო სისტემების სამართავები "ბ" ტიპის ერთეულებში მოეწყობა სტანდარტის 309.2 და 1104.1.1 ქვეთავების მიხედვით.

ობიექტი

მრავალბინიანი საცხოვრებელი სახლი

მისამართი

ქალაქი თბილისი, ლევან გოთუას ქუჩა N24ა

ს.კ. 01.10.13.004.237

არქიტექტორი

ლ. ოქროპირიძე

ნახაზი

ლიფტის სამანქანოს სართუ

ფურცლის ზომა

A1 (841X594mm)

მასშტაბი

1:100

ფურცლის ნომერი

A.03

თბილისი 2022 წ.

სახურავის გეგმა

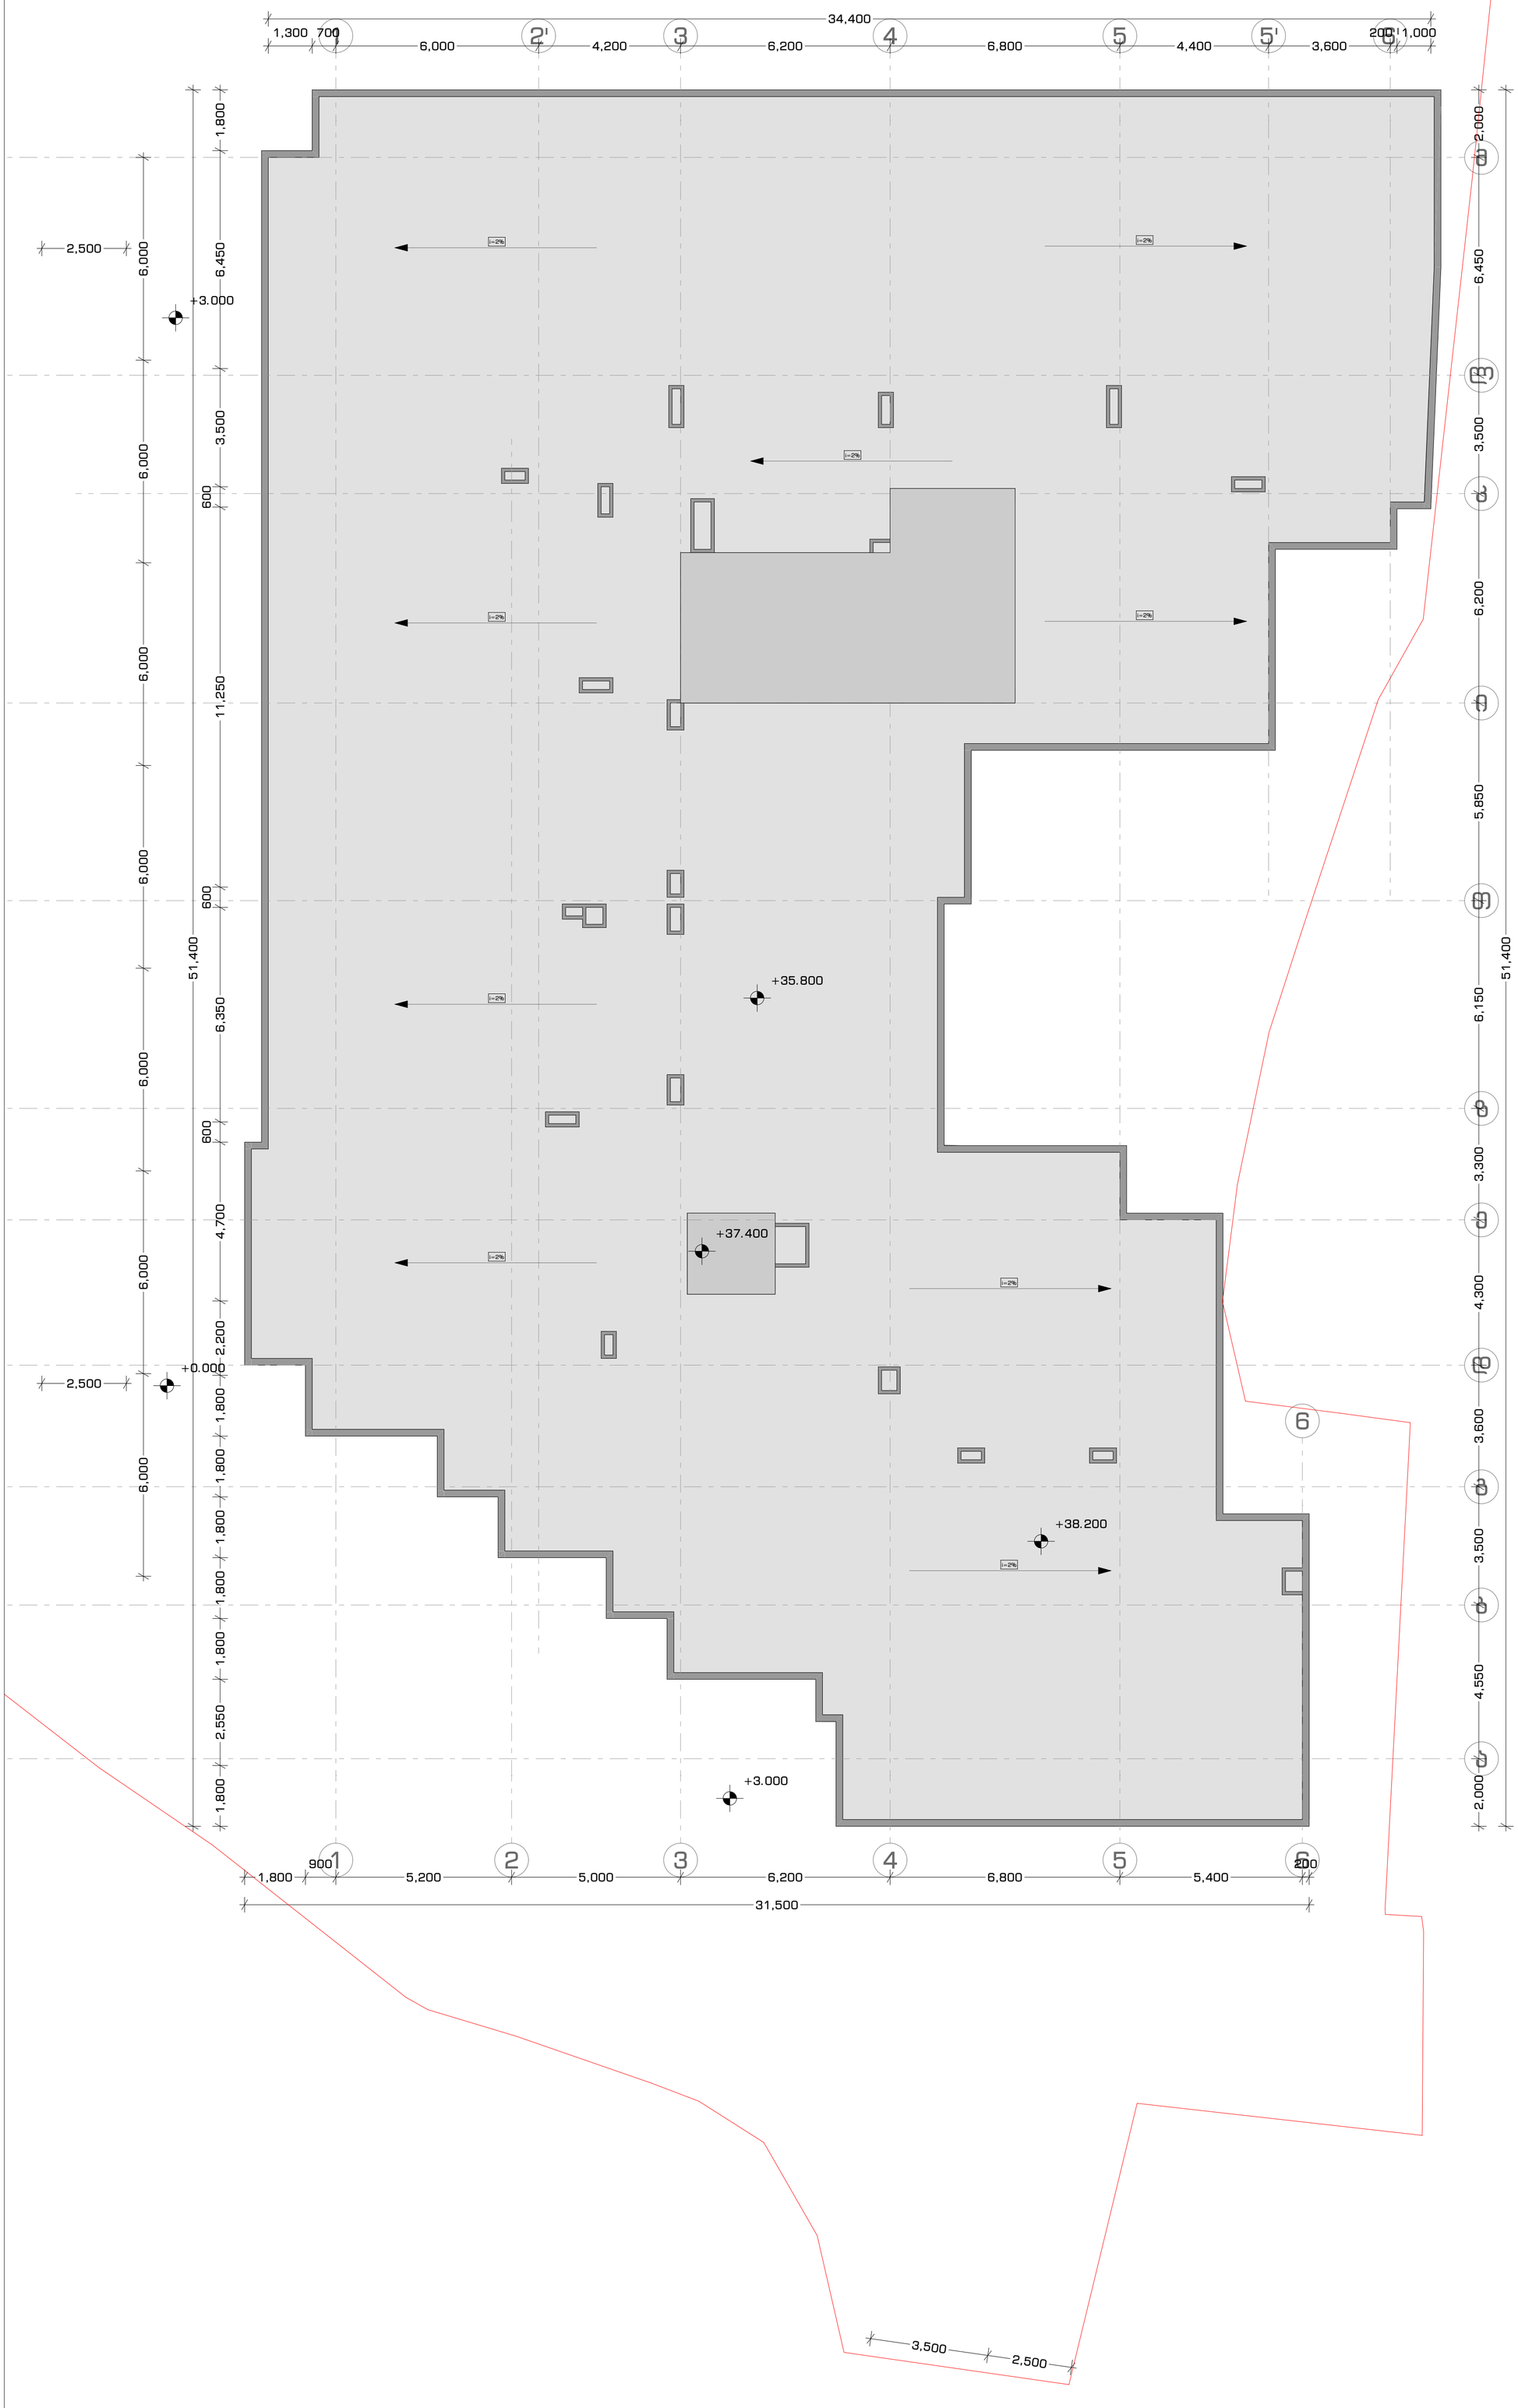

მისაწვდომობის გეგმა

პირობითი ნიშნები

შშმ პირის დასაყენებელი სივრცე

მისაწვდომი სვლაგზა

მოსატრიელებელი სივრცე

თავისუფალი სივრცე კართან მანევრირებისათვი ანკამიანი კარი - წინიდან მისაწვდომი გამოწვეით გაღება

თავისუფალი სივრცე კართან მანევრირებისათვი ანკამიანი კარი - საკეტის მხრიდან მისაწვდომი მიწოლით გაღება

თავისუფალი სივრცე კართან მანევრირებისათვი ანკამიანი კარი - ანკამის მხრიდან მისაწვდომი მიწოლით გაღება

თავისუფალი სივრცე კართან მანევრირებისათვი ანკამიანი კარი - ანკამის მხრიდან მისაწვდომი გამოწვეით გაღება

თავისუფალი სივრცე კართან მანევრირებისათვი ანკამიანი კარი - საკეტის მხრიდან მისაწვდომი გამოწვეით გაღება

თავისუფალი სივრცე კართან მანევრირებისათვი ანკამიანი კარი - წინიდან მისაწვდომი მიწოლით გაღება

შენიშვნები

1. ნახაზი მომზადებული მისაწვდომობის სტანდარტების მიხედვით.

2. ზომები მოცემულია მილიმეტრებში.

3. იატაკის ზედაპირები მოეწყობა ისე, რომ იქნება მდგრადი, მყარი და არასრიალა.

4. განათების სამართავები ელექტრო გამანაწილებლები ელექტრო ჩამრთველები და დენსართები ტემპერატურის მარეგულირებლები მოწყობილობების სამართავები წყალსადენი სისტემის მოწყობილობების მარეგულირებლები და დამცავი და ორმხრივი საკომუნიკაციო სისტემების სამართავები "ა" ტიპის ერთეულში მოეწყობა სტანდარტის 309-ე ქვეთავის შესაბამისად.

5. სინათლის ჩამრთველები ელექტრო ჩამრთველები დენსართები ტემპერატურის მარეგულირებლები ელექტრო გამანაწილებლები და უსაფრთხოების ან შიდასაკომუნიკაციო სისტემების სამართავები "ბ" ტიპის ერთეულებში მოეწყობა სტანდარტის 309.2 და 1104.1.1 ქვეთავების მიხედვით.

ობიექტი

მრავალბინიანი საცხოვრებელი სახლი

მისამართი

ქალაქი თბილისი, ლევან გოთუას ქუჩა N24ა

ს.კ. 01.10.13.004.237

არქიტექტორი

ლ. ოქროპირიძე

ნახაზი

სახურავის გეგმა

ფურცლის ზომა

A1 (841X594mm)

მასშტაბი

1:100

ფურცლის ნომერი

A.03

თბილისი 2022 წ.

გამოყენებული წესები - „შენობა-ნაგებობის უსაფრთხოების წესები“

ჩამოთვალეთ შენობის დაკავებულებები და აღწერეთ თითოეული გამოყენება	
სც-2 (310.4) საცხოვრებელი ჯგუფი.	2-11 სართულებზე
სწ-2 (311.3) სასაწყობო ჯგუფი “ავტოსადგომ გარაჟებს და არაწვადი მასალის შესანახ სასაწყობო სივრცეებს”	-2, -1 და +1 სართული

კონსტრუქციის ტიპი:	
განსაზღვრეთ კონსტრუქციის ტიპი ახალი შენობისთვის: **მაგალითი: II-A, II-B, V-A, V-B**	**I-A** ტიპი

სიმაღლის შეზღუდვები **ცხრილი 503 -ის მიხედვით**		
დაკავებულობები	**დასაშვები სართულიანობა**	**შემოთავაზებული სართულიანობა**
საცხოვრებელი ჯგუფი სც-2	შეუზღუდავი	10
სასაწყობე ჯგუფი სწ-2	შეუზღუდავი	3
	დასაშვები	**შემოთავაზებული**
საერთო სიმაღლე =	შეუზღუდავი	38.40
მიწის ზემოთ სართულის რაოდენობა =		12

ფართობის შეზღუდვები **ცხრილი 503 -ის მიხედვით**		
დაკავებულობები	**დასაშვები ფართობი**	**შემოთავაზებული ფართობი**
სასაწყობე ჯგუფი სწ-2 (-2 სართ.)	შეუზღუდავი	1300.5
სასაწყობე ჯგუფი სწ-2 (-1 სართ.)	შეუზღუდავი	736.7
საცხოვრებელი ჯგუფი სც-2 (2-11 სართ.)	შეუზღუდავი	1008.0
იატაკის საერთო ფართობი =	**15746.5**	
იატაკების რაოდენობა =	**13**	
შენობის საერთო ფართობი სართულების გარე პერიმეტრებით =	**17664.9**	

გარე კედლის ცეცხლმედეგობისა და ღიობისადმი მოთხოვნები **ცხრილების 602-ის და 705.8 -ის მიხედვით**									
გარე კედელი	**ხანძარსაწინააღმდეგო მანძილი** (მეტრი)	**ცეცხლმედეგობის ხარისხი** (საათი)		**კედლის ღიობების ფართობი** (კედლის %)					
		მოთხოვნილი	**გათვალისწინებული**	**დასაშვები**			**გათვალისწინებული**		
				დაცული	**დაუცველი საშხეფებით**	**დაუცველი**	**დაცული**	**დაუცველი საშხეფებით**	**დაუცველი**
ა-ე ღეძებში	0.0მ	1	1	დაუშვებელია	დაუშვებელია	დაუშვებელია	-	-	-
ე-ი ღეძებში	>9.0მ	0	0	შეუზღუდავი	შეუზღუდავი	შეუზღუდავი	-	-	აკმაყოფილებს
ი-მ ღეძებში	0.0მ	1	1	დაუშვებელია	დაუშვებელია	დაუშვებელია	-	-	-
მ-ა ღეძებში	>9.0მ	0	0	შეუზღუდავი	შეუზღუდავი	შეუზღუდავი	-	-	აკმაყოფილებს
1-6 ღეძებში	>9.0მ	0	0	შეუზღუდავი	შეუზღუდავი	შეუზღუდავი	-	-	აკმაყოფილებს
6-1 ღერძებში	>9.0მ	0	0	შეუზღუდავი	შეუზღუდავი	შეუზღუდავი	-	-	აკმაყოფილებს

ხანძრისაგან დაცვის სისტემებისადმი მოთხოვნები							
დაკავებულობები/სივრცეები/გასასვლელი საშუალებები	**ავტოსაშხეფი სისტემა**	**ალტერნატიული ავტომატური ცეცხლსაქრობი სისტემები**	**ხელით სამართავი სახანძრო განგაშის სისტემები**	**სახანძრო მილდგარების სისტემები**	**კვამლის საკონტროლო სისტემები**	**ხელის ცეცხლმაქრები**	**საავარიო განგაშის სისტემები**
საცხოვრებელი ჯგუფი სც-2	-	-	-	-	კვამლის აღნიჩენი	-	კი
სასაწყობე ჯგუფი სწ-2	კი	-	კი	-	მექანიკური განიავება	კი	
ავტოსადგომი	კი	-	კი	კი	მექანიკური განიავება/ კვამლის გაწოვა	კი	
დერეფნები	-	-	კი	კი	მექანიკური განიავება / კვამლის გაწოვა	კი	
ტამბური	-	-	-	-	მექანიკური განიავება/ დაწნევის სისტემა	-	
კიბის უჯრედი	-	-	-	-	დაწნევის სისტემა	-	
ლიფტის შახტა	-	-	-	-	დაწნევის სისტემა	-	
სახანძრო-ამაშველო სამსახურის მიერ გამოსაყენებელი მისაერთებლები				კი			

განიავების მოთხოვნა		
დაკავებულობები/სივრცეები/გასასვლელი საშუალებები	ბუნებრივი განიავება	ხელოვნური განიავება
საცხოვრებელი ჯგუფი სც-2	კი	-
სასაწყობე ჯგუფი სწ-2	-	კი
ტამბური	-	კი
დერეფნები	-	კი
კიბის უჯრედი	-	კი

თითოეული სართულიდან გასასვლელი საშუალება									
სართულები	დაკავებულობა და დაკავებულობის დატვირთვის ჯამური მაჩვენებელი	მოთხოვნილი გასასვლელების/გასასვლელთან მისადგომის რაოდენობა	გათვალისწინებული გასასვლელების/გასასვლელთან მისადგომის რაოდენობა და ტიპი	გასასვლელი საშუალებების სიგანე					
				გზა-კიბეები		დერაფანი,		გასასვლელის გზა-კარი	
				მოთხოვნილი	გათვალისწინებული	მოთხოვნილი	გათვალისწინებული	მოთხოვნილი	გათვალისწინებული
-2 სართული	70	2	2 (შიგა და გარე გასასვლელის გზა-კიბეები)	1,1	>1,1	-	-	0,82	>0,82
-1 სართული	32	2	2 (გარე გასასვლელის გზა-კარი)	1,1	>1,1	-	-	0,82	>0,82
პირველი სართული	80	2	2 (შიგა და გარე გასასვლელის გზა-კიბეები)	1,1	>1,1	1,2	>1,2	-	-
მეორე - მეთერთმეტე სართული	58	2	2 (შიგა და გარე გასასვლელის გზა-კიბეები)	1,1	>1,1	1,2	>1,2	0,82	>0,82

წყალსადენი სისტემის ფიქსირებული მოწყობილობების რაოდენობა-საცხოვრებელი ჯგუფი სც-2 და სც-3 ქვეჯგუფები

ცხრილი 1602.1-ის მიხედვით

სართულები	**საცხოვრებელი ერთეული**	**ფიქსირებული მოწყობილობები**									
		უნიტაზი (ერთ საცხოვრებელ ერთეულზე)		**ტუალეტის ხელსაბანები (ერთ საცხოვრებელ ერთეულზე)**		**აბაზანა/შხაპი (ერთ საცხოვრებელ ერთეულზე)**		**სამზარეულოს ნიჟარა (ერთ საცხოვრებელ ერთეულზე)**		**ავტომატური სარეცხი მანქანის მისაერთებელი**	
		მოთხოვნილი	გათვალისწინებული	მოთხოვნილი	გათვალისწინებული	მოთხოვნილი	გათვალისწინებული	მოთხოვნილი	გათვალისწინებული	მოთხოვნილი	გათვალისწინებული
მეორე - მეთერთმეტე სართული	**14**	1	1	1	1	1	1	1	1	1	1

კარფანჯრის სპეციპიკაცია

	W - 01	W - 02	W - 03	W - 04	W - 05
რაოდენობა	130	100	30	50	10
სიგანე X სიმაღლე	1 800×2 600	1 800×2 600	900×2 600	900×2 600	2 400×2 600
ზედხედი	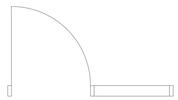	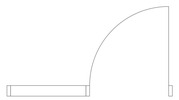			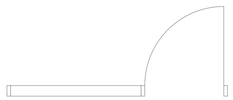
ნახაზი	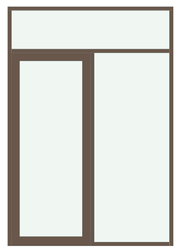	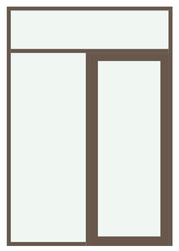	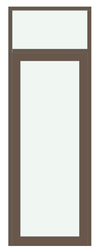	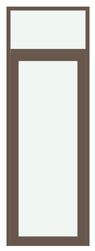	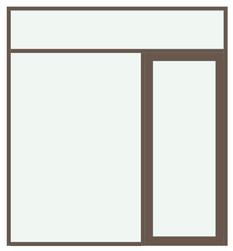
მასალა	მეტალოპლასტმასი	მეტალოპლასტმასი	მეტალოპლასტმასი	მეტალოპლასტმასი	მეტალოპლასტმასი

	W - 06	W - 07	W - 08	W - 09	W - 10
რაოდენობა	140	6	1	1	1
სიგანე X სიმაღლე	1 000×2 200	5 400×3 350	5 150×3 350	5 050×3 350	4 850×3 350
ზედხედი					
ნახაზი		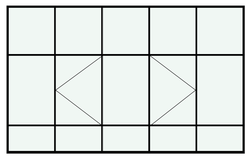	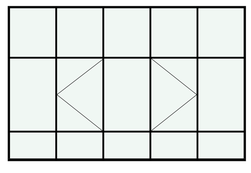	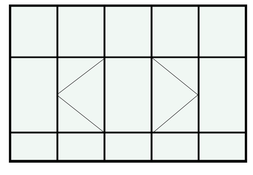	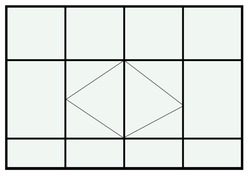
მასალა	ლითონი	ალუმინი	ალუმინი	ალუმინი	ალუმინი

არქიტექტურული ნახაზი

პირობითი ნიშნები

ბინის ფართი:

ბინა N 001	
მთვა ფართი:	115.5 მ²
საზოგადო ფართი:	21.2 მ²
ჯამი:	**136.7 მ²**

- გასასვლელამდე სავალი მანძილი
- გასასვლელებს შორის დაცილება
- 3 საათიანი ცეცხლმედეგობა
- 2 საათიანი ცეცხლმედეგობა
- 1 საათიანი ცეცხლმედეგობა
- სახანძრო სახელო
- 90 ჭრ
- D - 01 — კარის ცეცხლმედეგობა და ნომერი (1 000 / 2 100)
- სტრუქტურული ღერძი
- +0.00 ნიშნული
- ბლოკის კედელი
- ბეტონის კედელი
- საყრდენი კოლონა

შენიშვნები

1. ნახაზი მომზადებული მისაწვდომობის სტანდარტების მიხედვით.

2. ზომები მოცემულია მილიმეტრებში.

3. ხანძარსაწინააღმდეგო მანძილები საზოგადოებრივი ქუჩის და უკანა ეზოს მხარეს 9.0 მეტრზე მეტია.

4. ლიფტის მახტა აღჭურვილი იქნება ჰაერის დაწნევის სისტემით.

5. ჰაერის დაწნევის სისტემა უზრუნველყოფილი იქნება სათადარიგო ელჭიმარაგებით.

6. ღუნის გათიბვის შემთხვევაში სათადარიგო ელექტროსისტემა ავტომატურად გაანათებს გასასვლელ სამუალებებს.

7. კონსტრუქციული პროექტის დამუშავებისას დაცული იქნას I-B კონსტრუქციის ტიპის მოთხოვნები.

8. ხანძარსაწინააღმდეგო დაცვის სისტემების საინჟინრო დოკუმენტაცია დამუშავდეს 28.01.16 წ. #41 დადგენილების მუსაბამისად.

ობიექტი

მრავალბინიანი საცხოვრებელი სახლი

მისამართი

ქალაქი თბილისი, ლევან გოთუას ქუჩა N24ა
ს.კ. 01.10.13.004.237

არქიტექტორი

ლ. ოქროპირიძე

ნახაზი

კარფანჯრის სპეციპიკაცია

ფურცლის ზომა

A1 (841X594mm)

მასშტაბი

1:100

ფურცლის ნომერი

A.01

თბილისი 2022 წ.

ლიფტის და კიბის დეტალი

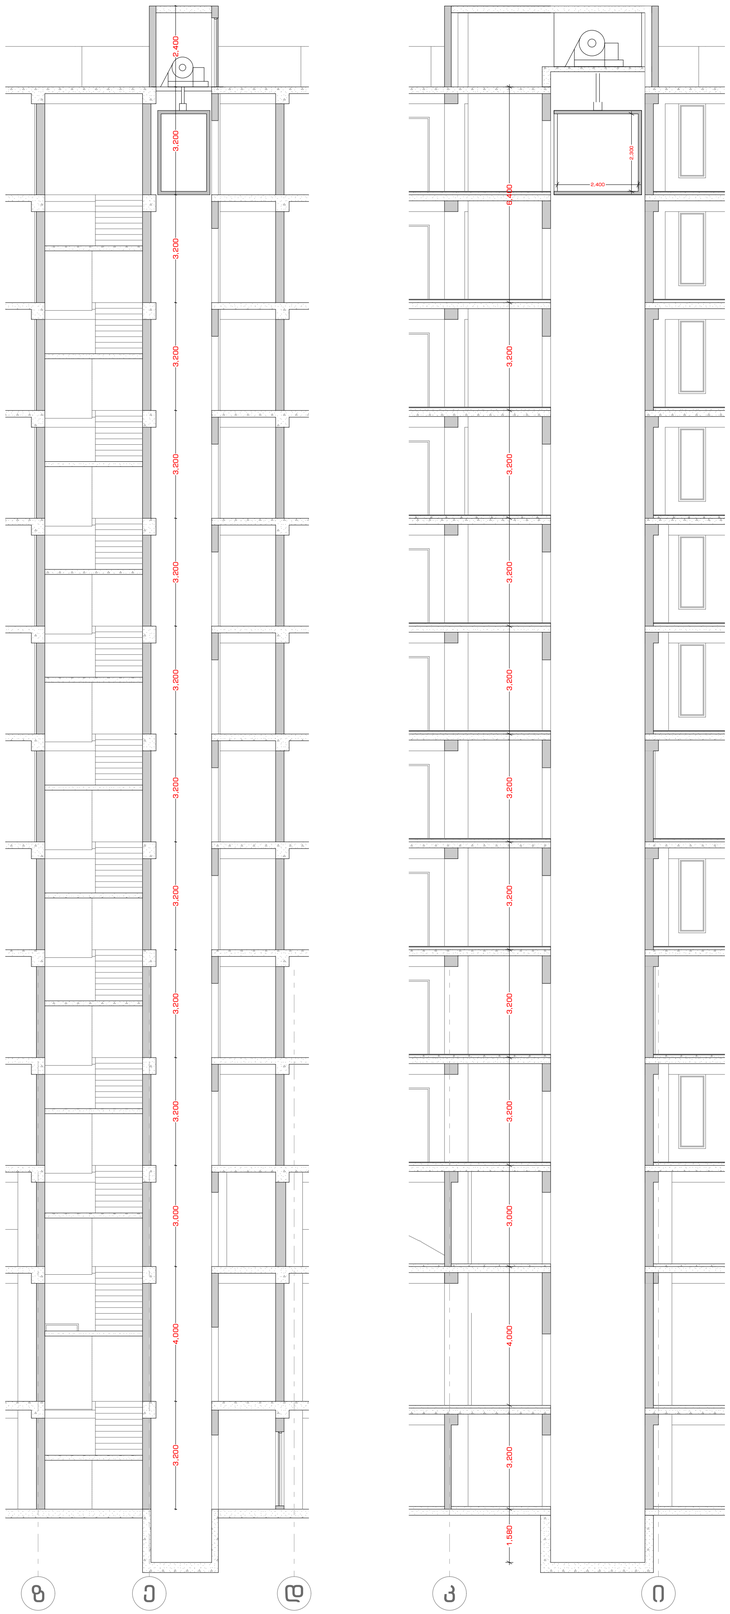

არქიტექტურული ნახაზი

პირობითი ნიშნები

ბინის ფართი:

ბინა N 001	
მიწა ფართი:	115.5 მ²
საბოლოო ფართი:	21.2 მ²
ჯამი:	**136.7 მ²**

- გასასვლელამდე სავალი მანძილი
- გასასვლელებს შორის დაცილება
- 3 საათიანი ცეცხლმედეგობა
- 2 საათიანი ცეცხლმედეგობა
- 1 საათიანი ცეცხლმედეგობა
- სახანძრო სახელო
- 90 ფარის ცეცხლმედეგობა და ნომერი (D - 01)
- სტრუქტურული ღერძი
- +0.00 ნიშნული
- ბლოკის კედელი
- ბეტონის კედელი
- საყრდენი კოლონა

შენიშვნები

1. ნახაზი მომზადებული მისაწვდომობის სტანდარტების მიხედვით.

2. ზომები მოცემულია მილიმეტრებში.

3. ხანძარსაწინააღმდეგო მანძილები საზოგადოებრივი ჯეჩის და უკანა ეზოს მხარეს 9.0 მეტრზე მეტია.

4. ლიფტის მახტა აღჭურვილი იქნება პაერის დაწნევის სისტემით.

5. პაერის დაწნევის სისტემა უზრუნველყოფილი იქნება სათადარიგო ელმომარაგებით.

6. ღენის გათიშვის შემთხვევაში სათადარიგო ელექტროსისტემა ავტომატურად გაანათებს გასასვლელ სამუალებებს.

7. კონსტრუქციული პროექტის დამუშავებისას დაცული იქნას I-B კონსტრუქციის ტიპის მოთხოვნები.

8. ხანძარსაწინააღმდეგო დაცვის სისტემების საინჟინრო დოკუმენტაცია დამუშავდეს 28.01.16 წ. #41 დადგენილების მუსაბამისად.

ობიექტი	**მრავალბინიანი საცხოვრებელი სახლი**
მისამართი	**ქალაქი თბილისი, ლევან გოთუას ქუჩა N24ა ს.კ. 01.10.13.004.237**
არქიტექტორი	**ლ. ოქროპირიძე**
ნახაზი	ლიფტის და კიბის დეტალი
ფურცლის ზომა	**A1** (841X594mm)
მასშტაბი	**1:100**
ფურცლის ნომერი	**A.01**
	თბილისი 2022 წ.

გადახურვის დეკორატიული საჩრდილობლის მოწყობა

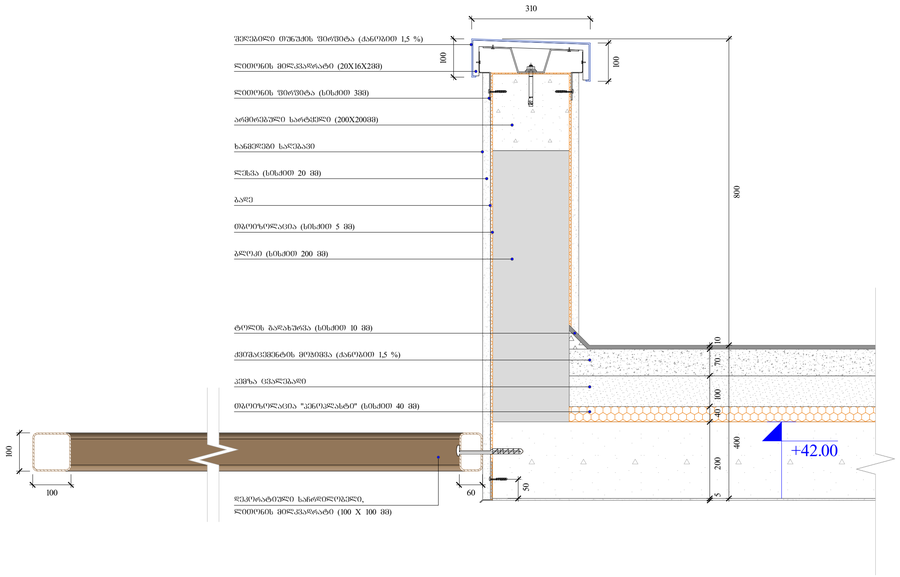

გადახურვის და პარაპეტის მოწყობა

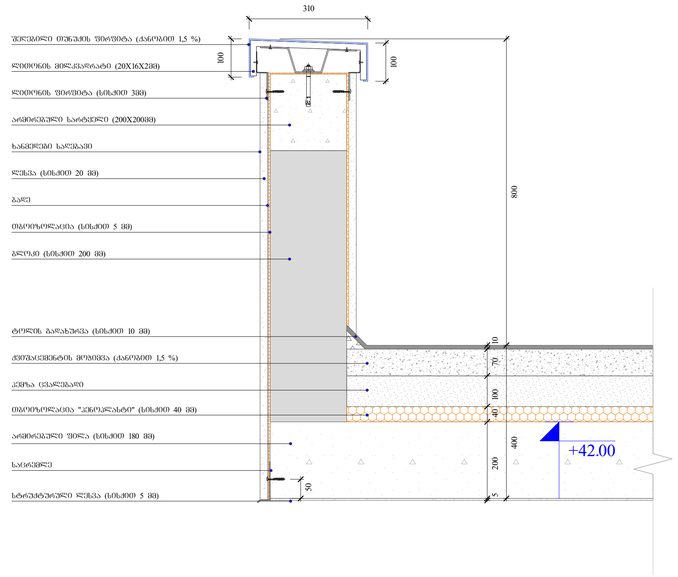

შახტის ჭრილი

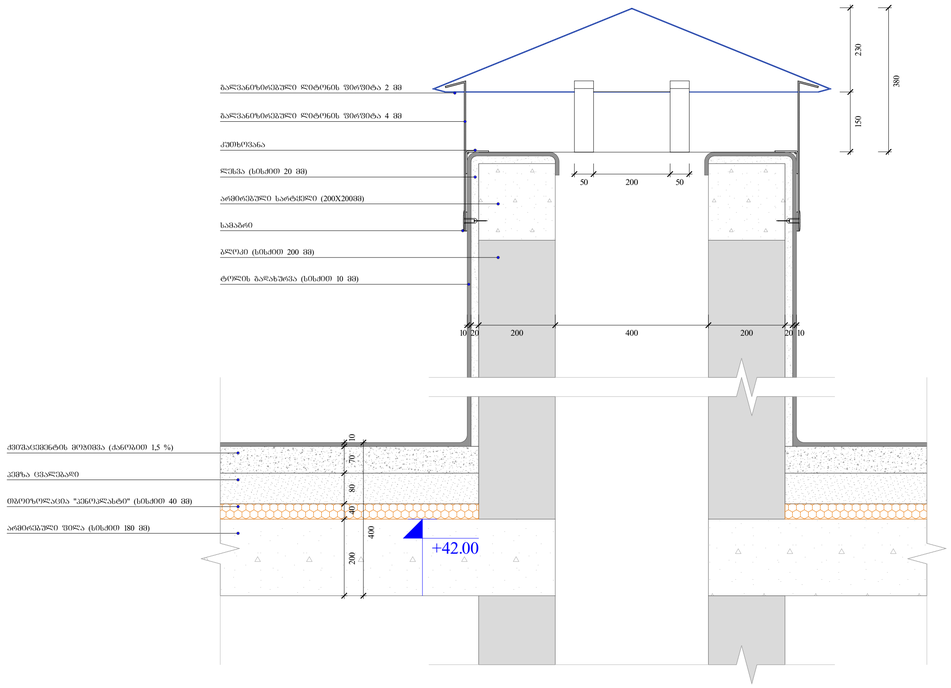

წყლის შემკრები მილი

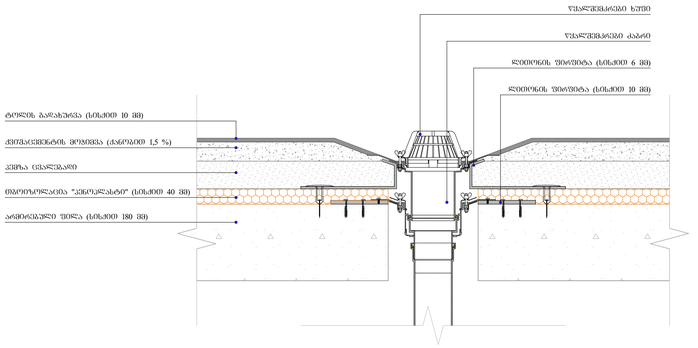

1 : 15

არქიტექტურული ნახაზი

ტექ. ეკონომიკური მაჩვენებლები

პირობითი ნიშნები

ბინის ფართი:

ბინა N 128	
ბიგა ფართი:	115.5 მ²
საზაფელო ფართი:	21.2 მ²
სულ:	**136.7 მ²**

- გასასვლელამდე სავალი მანძილი
- გასასვლელებს შორის დაცილება
- 3 საათიანი ცეცხლმედეგობა
- 2 საათიანი ცეცხლმედეგობა
- 1 საათიანი ცეცხლმედეგობა
- სახანძრო სახელო
- 90 ნთ
- 1 000 / 2 100 — კარის ცეცხლმედეგობა და ნომერი
- სტრუქტურული ღერძი
- +0.00 ნიშნული
- ბლოკის კედელი
- ბეტონის კედელი
- საყრდენი კოლონა

შენიშვნები

1. ნახაზი მომზადებული მისაწვდომობის სტანდარტების მიხედვით.

2. ზომები მოცემულია მილიმეტრებში.

3. ხანძარსაწინააღმდეგო მანძილები საზოგადოებრივი ქუჩის და უკანა ეზოს მხარეს 9.0 მეტრზე მეტია.

4. ლიფტის შახტა აღჭურვილი იქნება ჰაერის დაწნევის სისტემით.

5. ჰაერის დაწნევის სისტემა უზრუნველყოფილი იქნება სათადარიგო ელმომარაგებით.

6. ღენის გათიშვის შემთხვევაში სათადარიგო ელექტროსისტემა ავტომატურად გაანათებს გასასვლელ სამუალებებს.

7. კონსტრუქციული პროექტის დამუშავებისას დაცული იქნას I-B კონსტრუქციის ტიპის მოთხოვნები.

8. ხანძარსაწინააღმდეგო დაცვის სისტემების საინჟინრო დოკუმენტაცია დამუშავდეს 28.01.16 წ. #41 დადგენილების შესაბამისად.

ობიექტი

მრავალბინიანი საცხოვრებელი სახლი

მისამართი

ქალაქი თბილისი ღუვან გოთუას ქუჩა N24ა ს.კ. 01.10.13.004.237

არქიტექტორი

ლ. ოქროპირიძე

ნახაზი

ფურცლის ზომა

A1 (841X594mm)

მასშტაბი

1:100

ფურცლის ნომერი

05

თბილისი 2022 წ.

ანტიტერორისტული ბარიერი

ტექ. პირობები ბარიერებზე

პირობითი ნიშნები

ბეტონის ღობითი:

ბეტონი N 128	
ბეტონი ფერით:	213.9 ₾
ბეტონი ფერის:	134.7 ₾

- გამაყოფილებელი ხაზები ბაძინები
- გამაყოფილების მოხაზი დაფილები
- 3 ხაათიანი ველოსიპედები
- 2 ხაათიანი ველოსიპედები
- 1 ხაათიანი ველოსიპედები
- სახანძრო სახელი
- 90 ფი
- კარის ველოსიპედები ფილ
- ნოხები
- სტრუქტურული დეტრის
- +0.00 ნიშნული
- ხელის კედელი
- ბეტონის კედელი
- საფრენი ოლონა

შენიშვნები

1. ნახაზი მოიცავს ბეტონის ბრისტვილის სატვირთო ბეტონის მოწყობას.
2. ბოძების მოცულობა მოლიანებულია.
3. ხანძარსანინააღმდეგო ბანძილები ბეტონის ბრისტვილის ქვეშის ფენა ბეტონის მოწყობა 3 მეტრიანი ფენა.
4. დოლეტის ბანძა ოქტონალი იქნება პანელის დაყენების სისქეში.
5. პანელის დაწნეული სისქეში, ეშენიშვნა ნახაზებზე იქნება სანიტარული ბანძილები.
6. დეტის ბათიმეტრია ბრისტვილის სანიტარული ბანძილები ბეტონის ბრისტვილის ბანძილები.
7. ორნიანტირებული ბრისტვილის ბრისტვილის ბრისტვილის

ბაღის ავეჯის ალუმინის ფილტრაციული ტიპის ტიპი

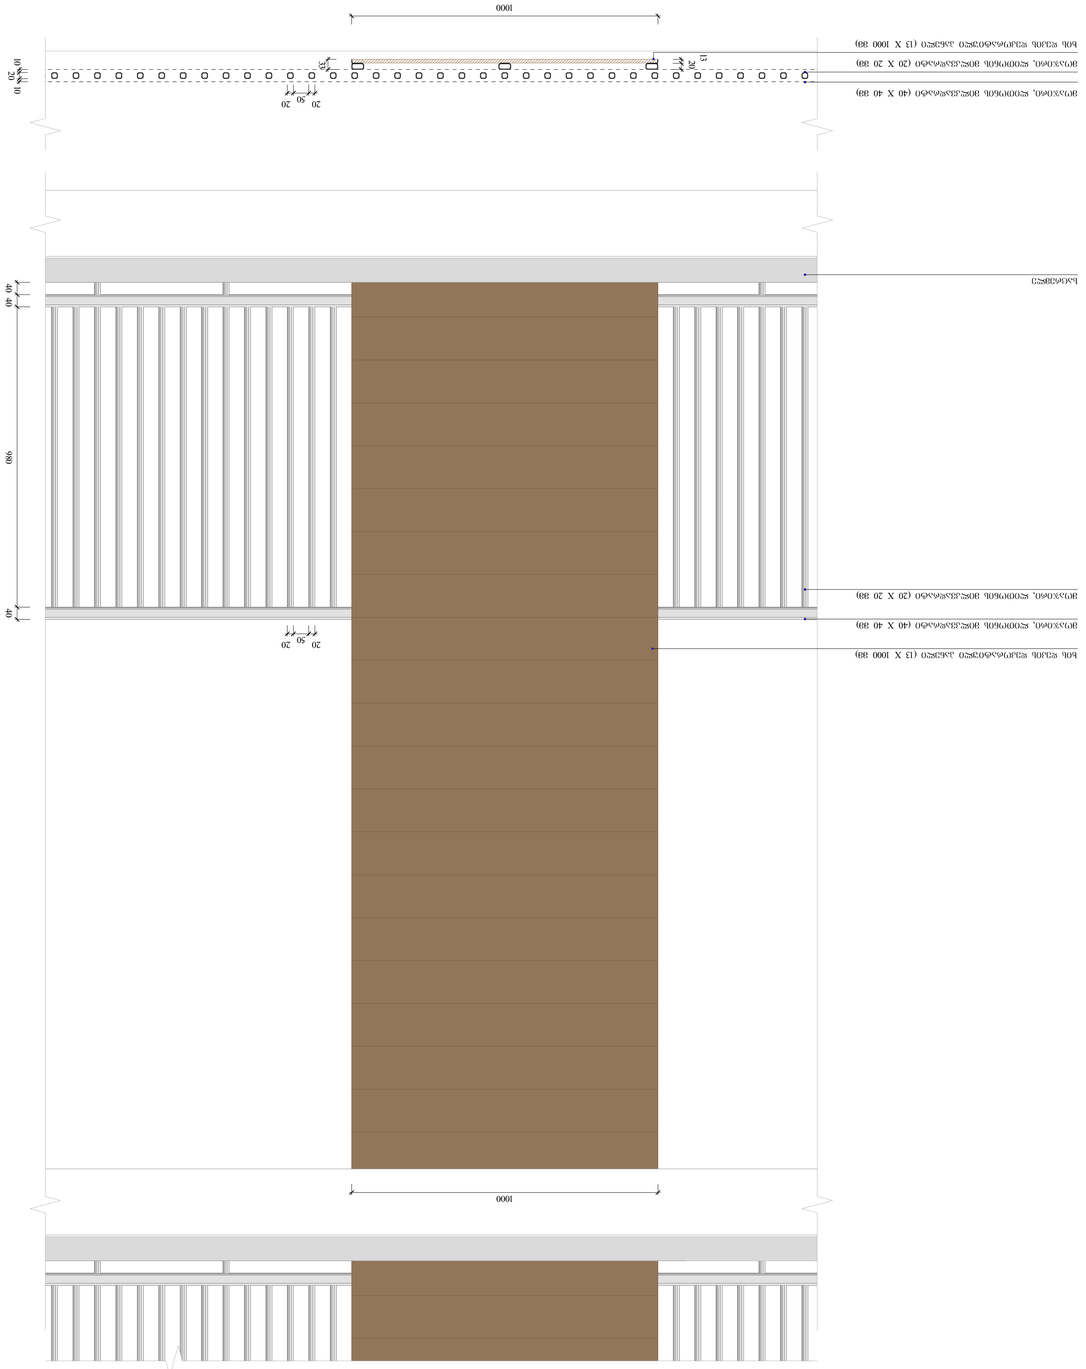

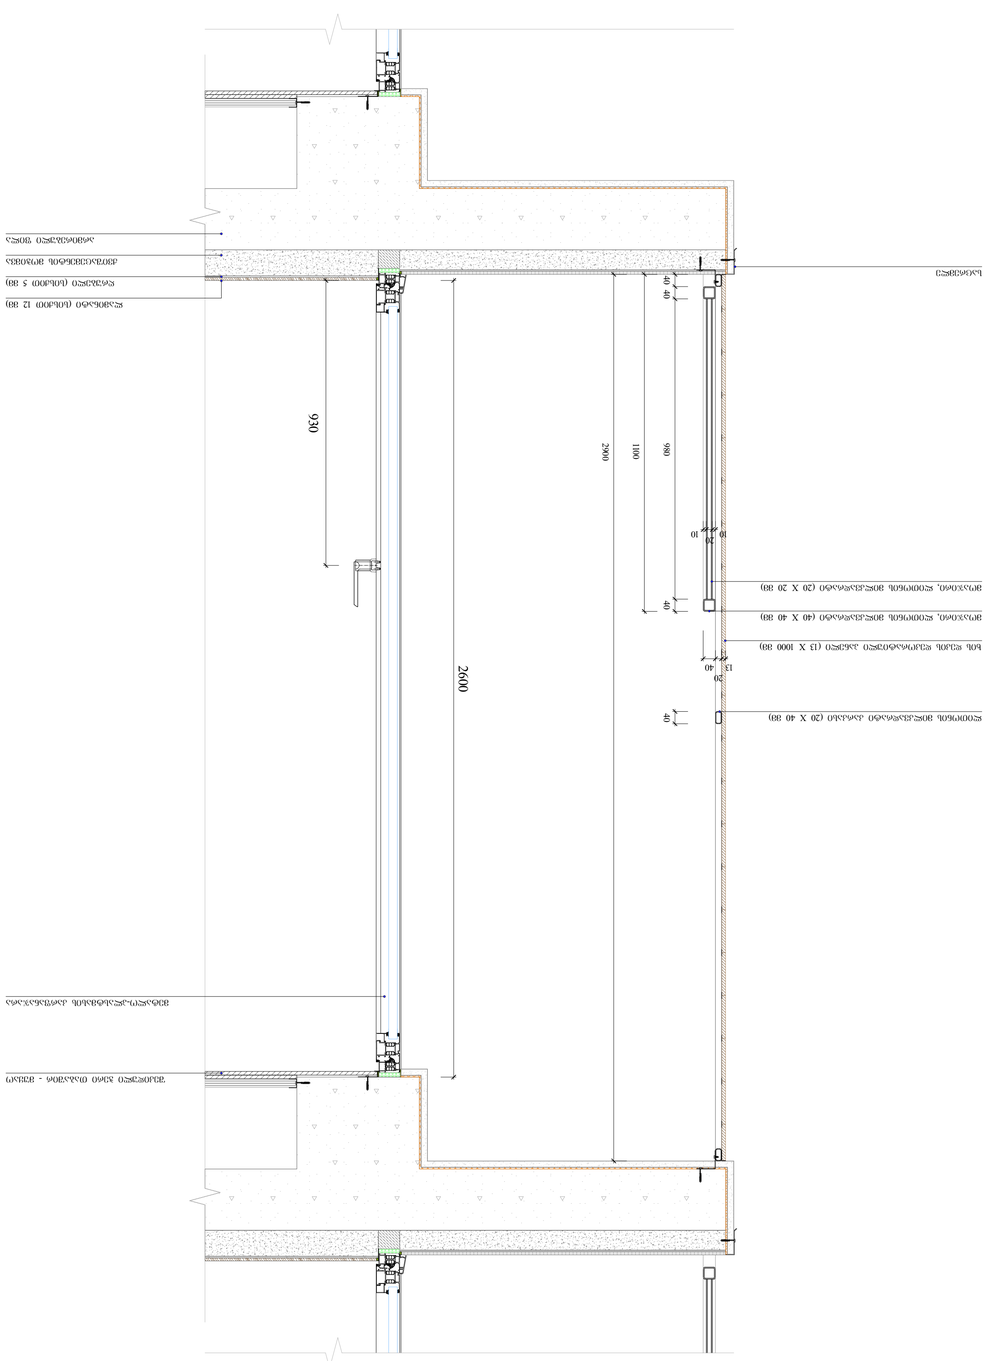
ხე-ბოჭკოვანი ფილა (40 X 40 მმ)
ხე-ბოჭკოვანი ფილა (20 X 20 მმ)
ხე-ბოჭკოვანი ფილა (40 X 40 მმ)
ხე-ბოჭკოვანი ფილა (20 X 20 მმ)
ხე-ბოჭკოვანი ფილა (13 X 1000 მმ)
ხე-ბოჭკოვანი ფილა (13 X 1000 მმ)
2600
1100
980
930
40
40
40
20
20
10
10
40
40
40

ლითონის მოაჯირის დეტალი № 1

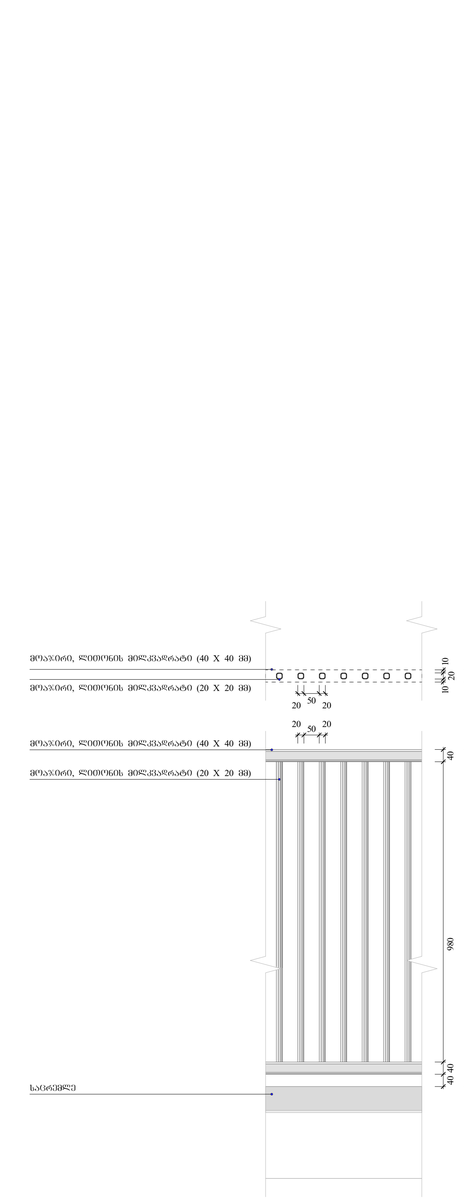

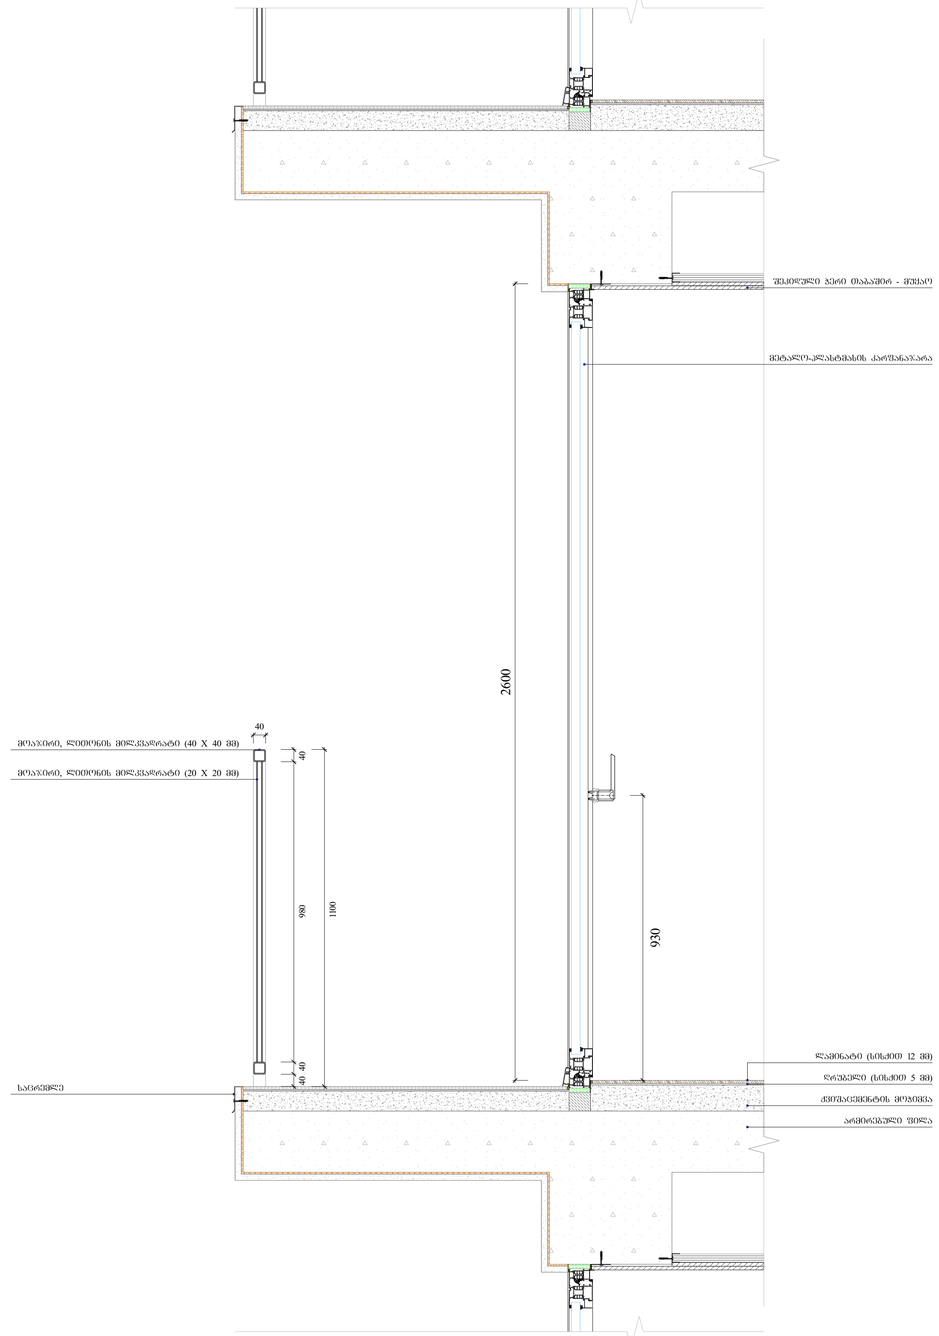

არქიტექტურული ნახაზი

ტექ. ეკონომიკური მაჩვენებლები

პირობითი ნიშნები

ბინის ფართი:

ბინა N 128	
ბიბა ფართი:	115.5 მ²
საზაფხულო ფართი:	21.2 მ²
სულ:	**136.7 მ²**

- გასასვლელამდე სავალი მანძილი
- გასასვლელებს შორის დაშორება
- 3 საათიანი ცეცხლმედეგობა
- 2 საათიანი ცეცხლმედეგობა
- 1 საათიანი ცეცხლმედეგობა
- სახანძრო სახელო
- 90 ნთ 1 000 2 100 კარის ცეცხლმედეგობა და ნომერი
- სტრუქტურული ღერძი
- +0.00 ნიშნული
- ბლოკის კედელი
- ბეტონის კედელი
- საყრდენი კოლონა

შენიშვნები

1. ნახაზი მომზადებული მისაწვდომობის სტანდარტების მიხედვით.

2. ზომები მოცემულია მილიმეტრებში.

3. ხანძარსაწინააღმდეგო მანძილები საზოგადოებრივი ჯუჩის და უკანა ეზოს მხარეს 9.0 მეტრზე მეტია.

4. ლიფტის შახტა აღჭურვილი იქნება ჰაერის დაწნევის სისტემით.

5. ჰაერის დაწნევის სისტემა უზრუნველყოფილი იქნება სათადარიგო ელმომარაგებით.

6. ღენის გათიშვის შემთხვევაში სათადარიგო ელექტროსისტემა ავტომატურად გაანათებს გასასვლელ სამუალებებს.

7. კონსტრუქციული პროექტის დამუშავებისას დაცული იქნას I-B კონსტრუქციის ტიპის მოთხოვნები.

8. ხანძარსაწინააღმდეგო დაცვის სისტემების საინჟინრო დოკუმენტაცია დამუშავდეს 28.01.16 წ. #41 დადგენილების შესაბამისად.

ობიექტი

მრავალბინიანი საცხოვრებელი სახლი

მისამართი

ქალაქი თბილისი ლევან გოთუას ქუჩა N24ა ს.კ. 01.10.13.004.237

არქიტექტორი

ლ. ოქროპირიძე

ნახაზი

ფურცლის ზომა

A1 (841X594mm)

მასშტაბი

1:100

ფურცლის ნომერი

05

თბილისი 2022 წ.

ПЛАЗЛЕ ФАЙЛ ЗАГРУЗКИ

ЗАГРУЗИТЬ ФАЙЛ

ЗАМЕНИТЬ ФАЙЛ

Окно N 128

Ширина:	115.5 ф'
Высота:	134.7 ф'
Площадь:	21.2 ф'

Окно N 128

Окно

ЗАМЕНИТЬ ФАЙЛ

УДАЛИТЬ ФАЙЛ

ЗАГРУЗИТЬ ФАЙЛ

ЗАГРУЗИТЬ ФАЙЛ

**ЗАГРУЗ

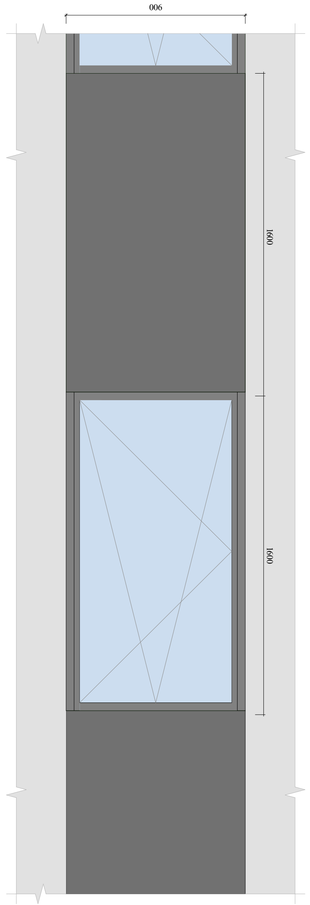

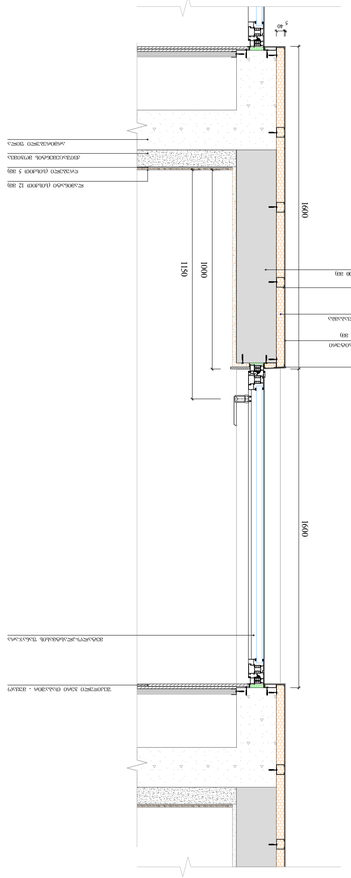

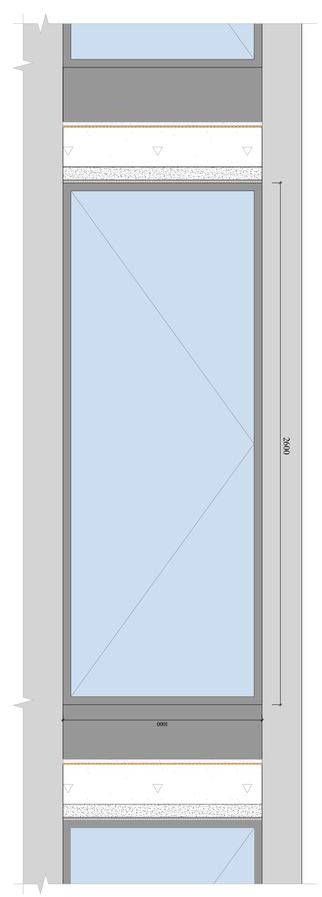

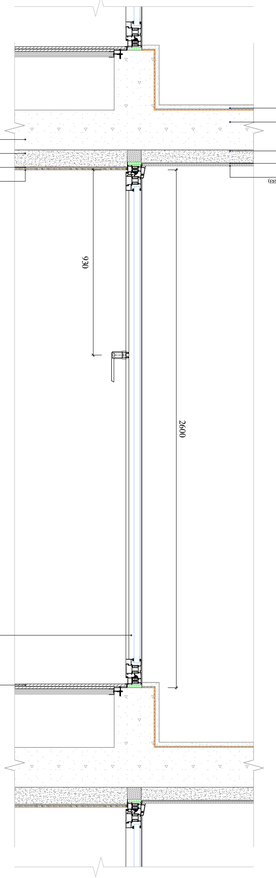

ვენტილირებადი ალუმინის პანელი 1000 X 2600 (ბეიჯისფერი ფოსფატირებული ფერადი ალუმინის ჩარჩოთი) ვენტილირებადი ალუმინის პანელი 900 X 1500 (ბეიჯისფერი ფოსფატირებული ფერადი ალუმინის ჩარჩოთი)

ინტერნეტ-მაღაზიის ონლაინ პლატფორმის ინტეგრაციის სისტემის ტექნიკური დოკუმენტაცია

ტექნიკური ზედამხედველობის პროექტის ანგარიში

ტექნიკური ზედამხედველობის პროექტის ანგარიში

ტექნიკური ზედამხედველობის პროექტის ანგარიში

გაძლიერებული ბეტონის სვეტები 0.30X0.40; 0.40X0.40; 0.80X0.40; 1.00X0.40; 1.20X0.40; ცეცხლმედეგობა 2სთ.

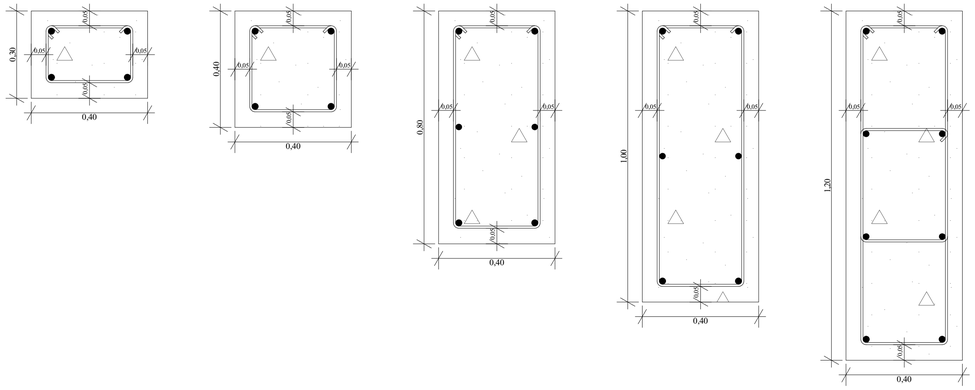

გაძლიერებული ბეტონის კოჭი იატაკის და სახურავის ფილა 0.20X0.40; 0.30X0.40; 0.40X0.40; 0.20X0.50; 0.30X0.50; 0.40X0.50; ცეცხლმედეგობა 2სთ.

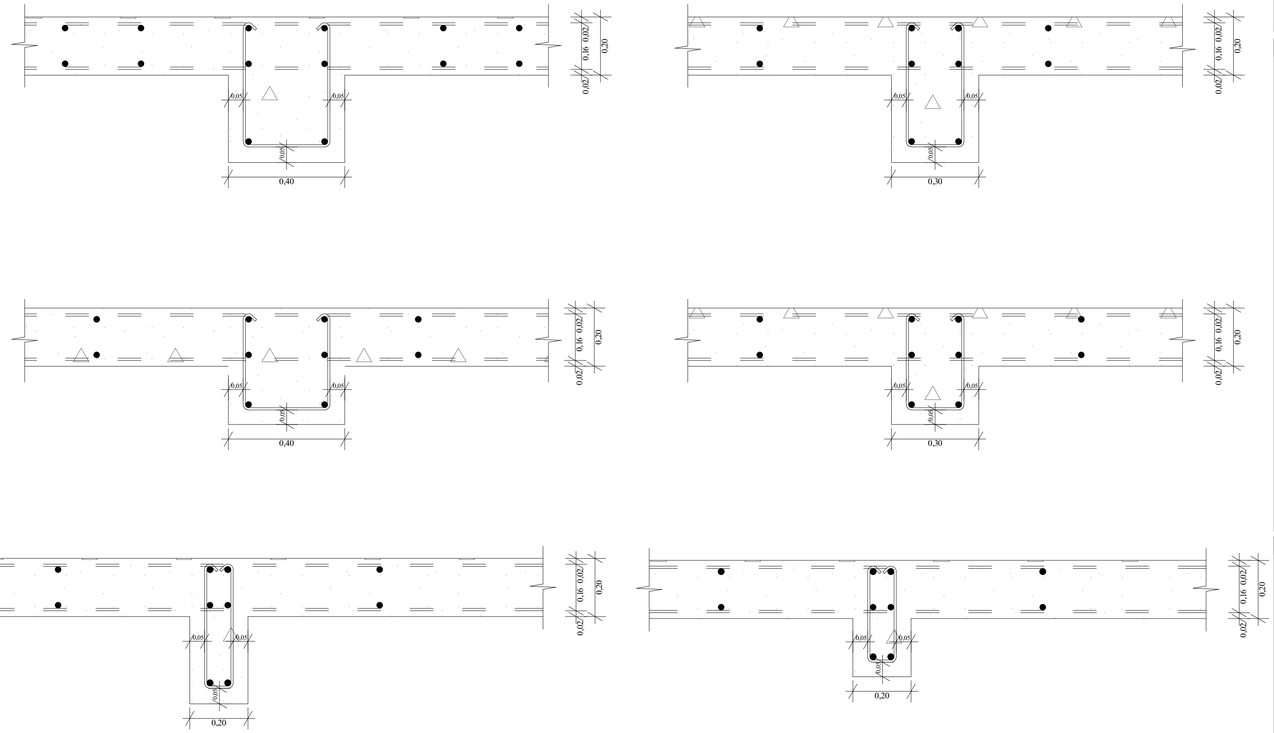

გაძლიერებული ბეტონის კედელი გზა-კიბის შემომზღუდავები ცეცხლმედეგობა 2სთ.

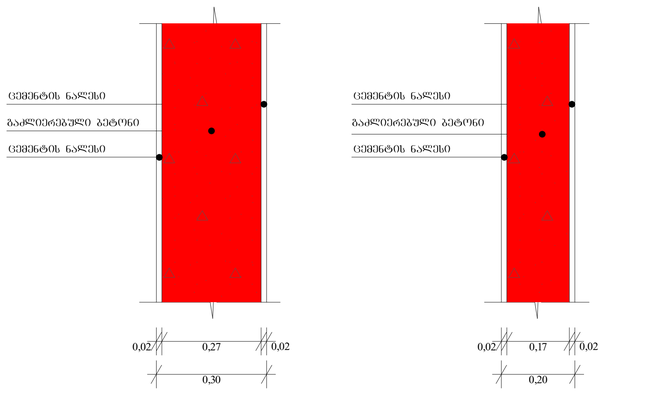

ბლოკის კედელი ოთახებს შორის გამყოფი ტიხრები ცეცხლმედეგობა 1 სთ.

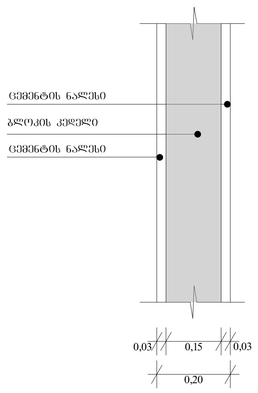

არქიტექტურული ნახაზი

ტექ. ეკონომიკური მაჩვენებლები

პირობითი ნიშნები

ბინის ფართი:

ბინა N 128	
პირა ფართი:	115.5 მ²
საზაფხულო ფართი:	21.2 მ²
სულ:	**136.7 მ²**

- გასასვლელამდე სავალი მანძილი
- გასასვლელებს შორის დაცილება
- 3 საათიანი ცეცხლმედეგობა
- 2 საათიანი ცეცხლმედეგობა
- 1 საათიანი ცეცხლმედეგობა
- სახანძრო სახელო
- 90 ნთ
- 1 000
- 2 100
- კარის ცეცხლმედეგობა და ნომერი
- სტრუქტურული ღერძი
- +0.00 ნიშნული
- ბლოკის კედელი
- ბეტონის კედელი
- საყრდენი კოლონა

შენიშვნები

1. ნახაზი მომზადებული მისაწვდომობის სტანდარტების მიხედვით.

2. ზომები მოცემულია მილიმეტრებში.

3. ხანძარსაწინააღმდეგო მანძილები საზოგადოებრივი ჯუჩის და უკანა ეზოს მხარეს 9.0 მეტრზე მეტია.

4. ლიფტის მახტა აღჭურვილი იქნება ჰაერის დაწნევის სისტემით.

5. ჰაერის დაწნევის სისტემა უზრუნველყოფილი იქნება სათადარიგო ელმომარაგებით.

6. დენის გათიშვის შემთხვევაში სათადარიგო ელექტროსისტემა ავტომატურად გაანათებს გასასვლელ სამეალტებს.

7. კონსტრუქციული პროექტის დამუშავებისას დაცული იქნას I-B კონსტრუქციის ტიპის მოთხოვნები.

8. ხანძარსაწინააღმდეგო დაცვის სისტემების საინჟინრო დოკუმენტაცია დამუშავდეს 28.01.16 წ. #41 დადგენილების შესაბამისად.

ობიექტი

მრავალბინიანი საცხოვრებელი სახლი

მისამართი

ქალაქი თბილისი ღვთან გოთუას ქუჩა N24ა ს.კ. 01.10.13.004.237

არქიტექტორი

ლ. ოქროპირიძე

ნახაზი

ფურცლის ზომა

A1 (841X594mm)

მასშტაბი

1:100

ფურცლის ნომერი

05

თბილისი 2022 წ.