GSPublisherVersion 0.0.100.100

კარის ცეცხლმედეგობა
და
D
ნომერი

- 01

2 100

1 000

90 წთ

ა

ა

ობიექტი

მრავალბინიანი

საცხოვრებელი

სახლი

მისამართი

არქიტექტურული ნახაზი

1:100

ჭრილი 1-1

თბილისი 2022 წ.

1. ნახაზი მომზადებული მისაწვდომობის
სტანდარტების მიხედვით.

2. ზომები მოცემულია მილიმეტრებში.

3. ხანძარსაწინააღმდეგო მანძილები
საზოგადოებრივი ქუჩის და უკანა ეზოს მხარეს
9.0 მეტრზე მეტია.

4. ლიფტის შახტა აღჭურვილი იქნება ჰაერის
დაწნევის სისტემით.

5. ჰაერის დაწნევის სისტემა
უზრუნველყოფილი იქნება სათადარიგო
ელმომარაგებით.

6. დენის გათიშვის შემთხვევაში სათადარიგო
ელექტროსისტემა ავტომატურად გაანათებს
გასასვლელ საშუალებებს.

7. კონსტრუქციული პროექტის დამუშავებისას
დაცული იქნას I-B კონსტრუქცის ტიპის
მოთხოვნები.

8. ხანძარსაწინააღმდეგო დაცვის სისტემების
საინჟინრო დოკუმენტაცია დამუშავდეს
28.01.16 წ. #41 დადგენილების შესაბამისად.

A1 (841X594mm)

ბინის ფართი:

პირობითი ნიშნები

გასასვლელამდე სავალი მანძილი

გასასვლელებს შორის დაცილება

3 საათიანი ცეცხლმედეგობა

სახანძრო სახელო

2 საათიანი ცეცხლმედეგობა

1 საათიანი ცეცხლმედეგობა

არქიტექტორი

ლ. ოქროპირიძე

შენიშვნები

ნახაზი

ფურცლის ზომა

მასშტაბი

ფურცლის ნომერი

+0.00 ნიშნული

ბლოკის კედელი

ბეტონის კედელი

საყრდენი კოლონა

სტრუქტურული ღერძი

ჭრილი 1-1

შიდა ფართი:

ბინა N 001
115.5

მ

2

საზახულო ფართი: 21.2

მ

2

136.7

მ

2 სულ:

ქალაქი თბილისი,
ლევან გოთუას ქუჩა N24

ა

ს.კ. 01.10.13.004.237

11,715 4,550 3,500 3,600 4,300 3,300 6,150 5,850 6,200 3,500 6,450 13,342 3,500 3,200 4,000 3,000 3,200 3,200 3,200 3,200 3,200 3,200 3,200 3,200 3,200 3,200 3,200 4,000 3,000 3,200 3,200 3,200 3,200 3,200 3,200 3,200 3,200 3,200 3,200 1,200

- 7.200

±0.000

+3.000

+6.200

+12.600

+15.800

+19.000

+22.200

+25.400

+28.600

+31.800

+35.000

+37.400

3,200 4,000 3,000 3,200 3,200 3,200 3,200 3,200 3,200 3,200 3,200 3,200 3,200 2,200

- 7.200

-4.000

±0.000

+3.000

+6.200

+9.400

+12.600

+15.800

+19.000

+22.200

+25.400

+28.600

+31.800

+35.000

+36.200

+37.400

35,800

სახანძრო მანქანის ყველაზე დაბალი მისადგომი ა ბ

გ

დ

ე

ზ

თ

ი

კ

ლ

მ

ჭრილი

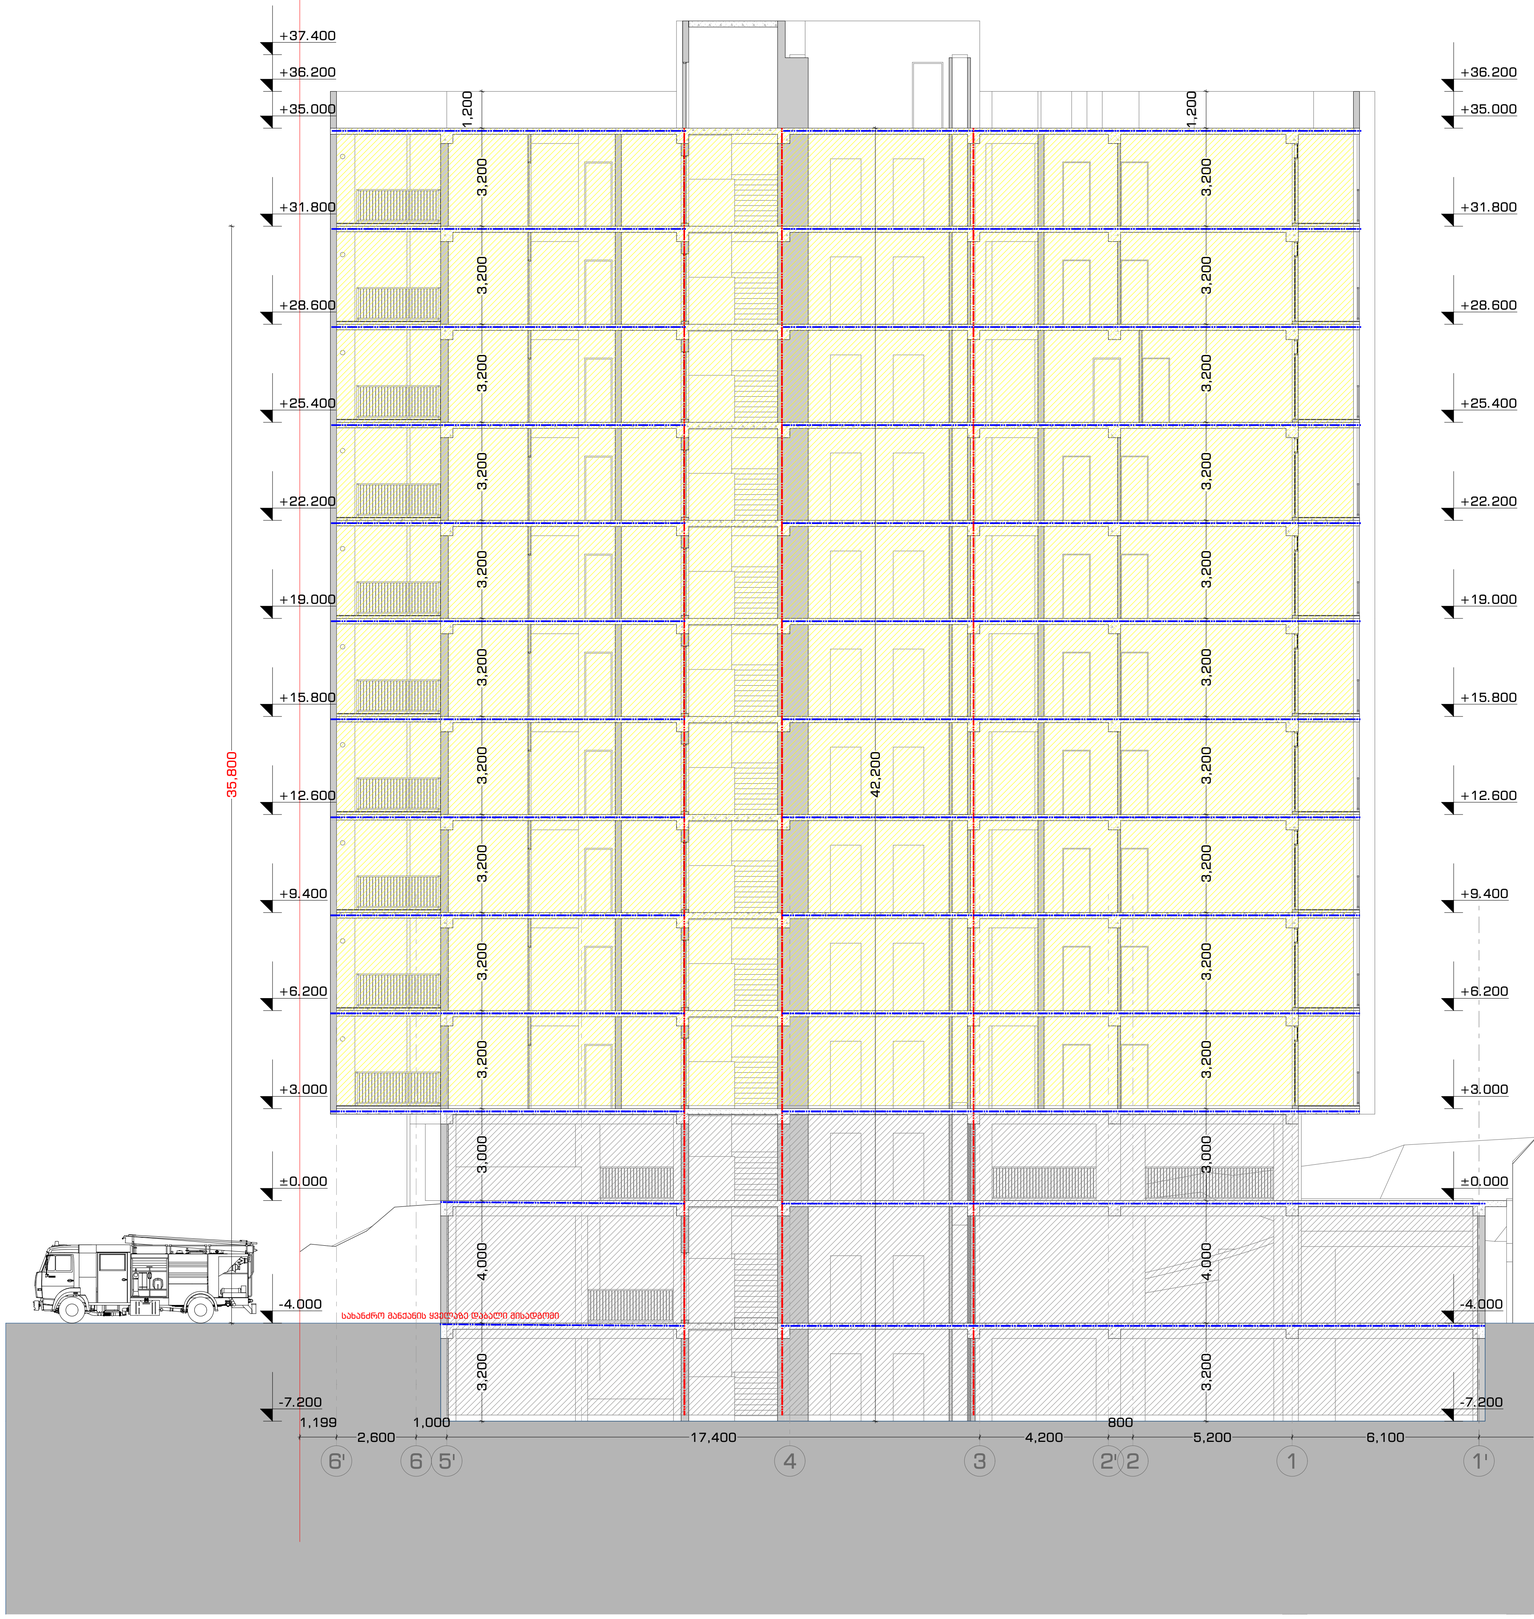

არქიტექტურული ნახაზი

პირობითი ნიშნები

ბინის ფართი:

ბინა N 001	
მიწა ფართი:	115.5 მ²
საზაფხულო ფართი:	21.2 მ²
ჯამი:	**136.7 მ²**

- გასასვლელამდე სავალი მანძილი
- გასასვლელებს შორის დაცილება
- 3 საათიანი ცეცხლმედეგობა
- 2 საათიანი ცეცხლმედეგობა
- 1 საათიანი ცეცხლმედეგობა
- სახანძრო სახელო
- 90 წთ — კარის ცეცხლმედეგობა და ნომერი (1 000 / 2 100, D - 01)
- ა — სტრუქტურული ღერძი
- +0.00 ნიშნული
- ბლოკის კედელი
- ბეტონის კედელი
- საყრდენი კოლონა

შენიშვნები

1. ნახაზი მომზადებული მისაწვდომობის სტანდარტების მიხედვით.

2. ზომები მოცემულია მილიმეტრებში.

3. ხანძარსაწინააღმდეგო მანძილები საზოგადოებრივი ეზოს და უკანა ეზოს მხარეს 9.0 მეტრზე მეტია.

4. ლიფტის შახტა აღჭურვილი იქნება პაერის დაწნევის სისტემით.

5. პაერის დაწნევის სისტემა უზრუნველყოფილი იქნება სათადარიგო ელმომარაგებით.

6. ღენის გათიშვის შემთხვევაში სათადარიგო ელექტროსისტემა ავტომატურად გაანათებს გასასვლელ სამუალებებს.

7. კონსტრუქციული პროექტის დამუშავებისას დაცული იქნას I-B კონსტრუქციის ტიპის მოთხოვნები.

8. ხანძარსაწინააღმდეგო დაცვის სისტემების საინჟინრო დოკუმენტაცია დამუშავდეს 28.01.16 წ. #41 დადგენილების შესაბამისად.

ობიექტი

მრავალბინიანი საცხოვრებელი სახლი

მისამართი

ქალაქი თბილისი, ლევან გოთუას ქუჩა N24ა
ს.კ. 01.10.13.004.237

არქიტექტორი

ლ. ოქროპირიძე

ნახაზი

ქრილი

ფურცლის ზომა

A1 (841X594mm)

მასშტაბი

1:100

ფურცლის ნომერი

თბილისი 2022 წ.