

ექსპლიკაცია
არსებული რელიეფი ---------0.000
საპროექტო რელიეფი -------0.000

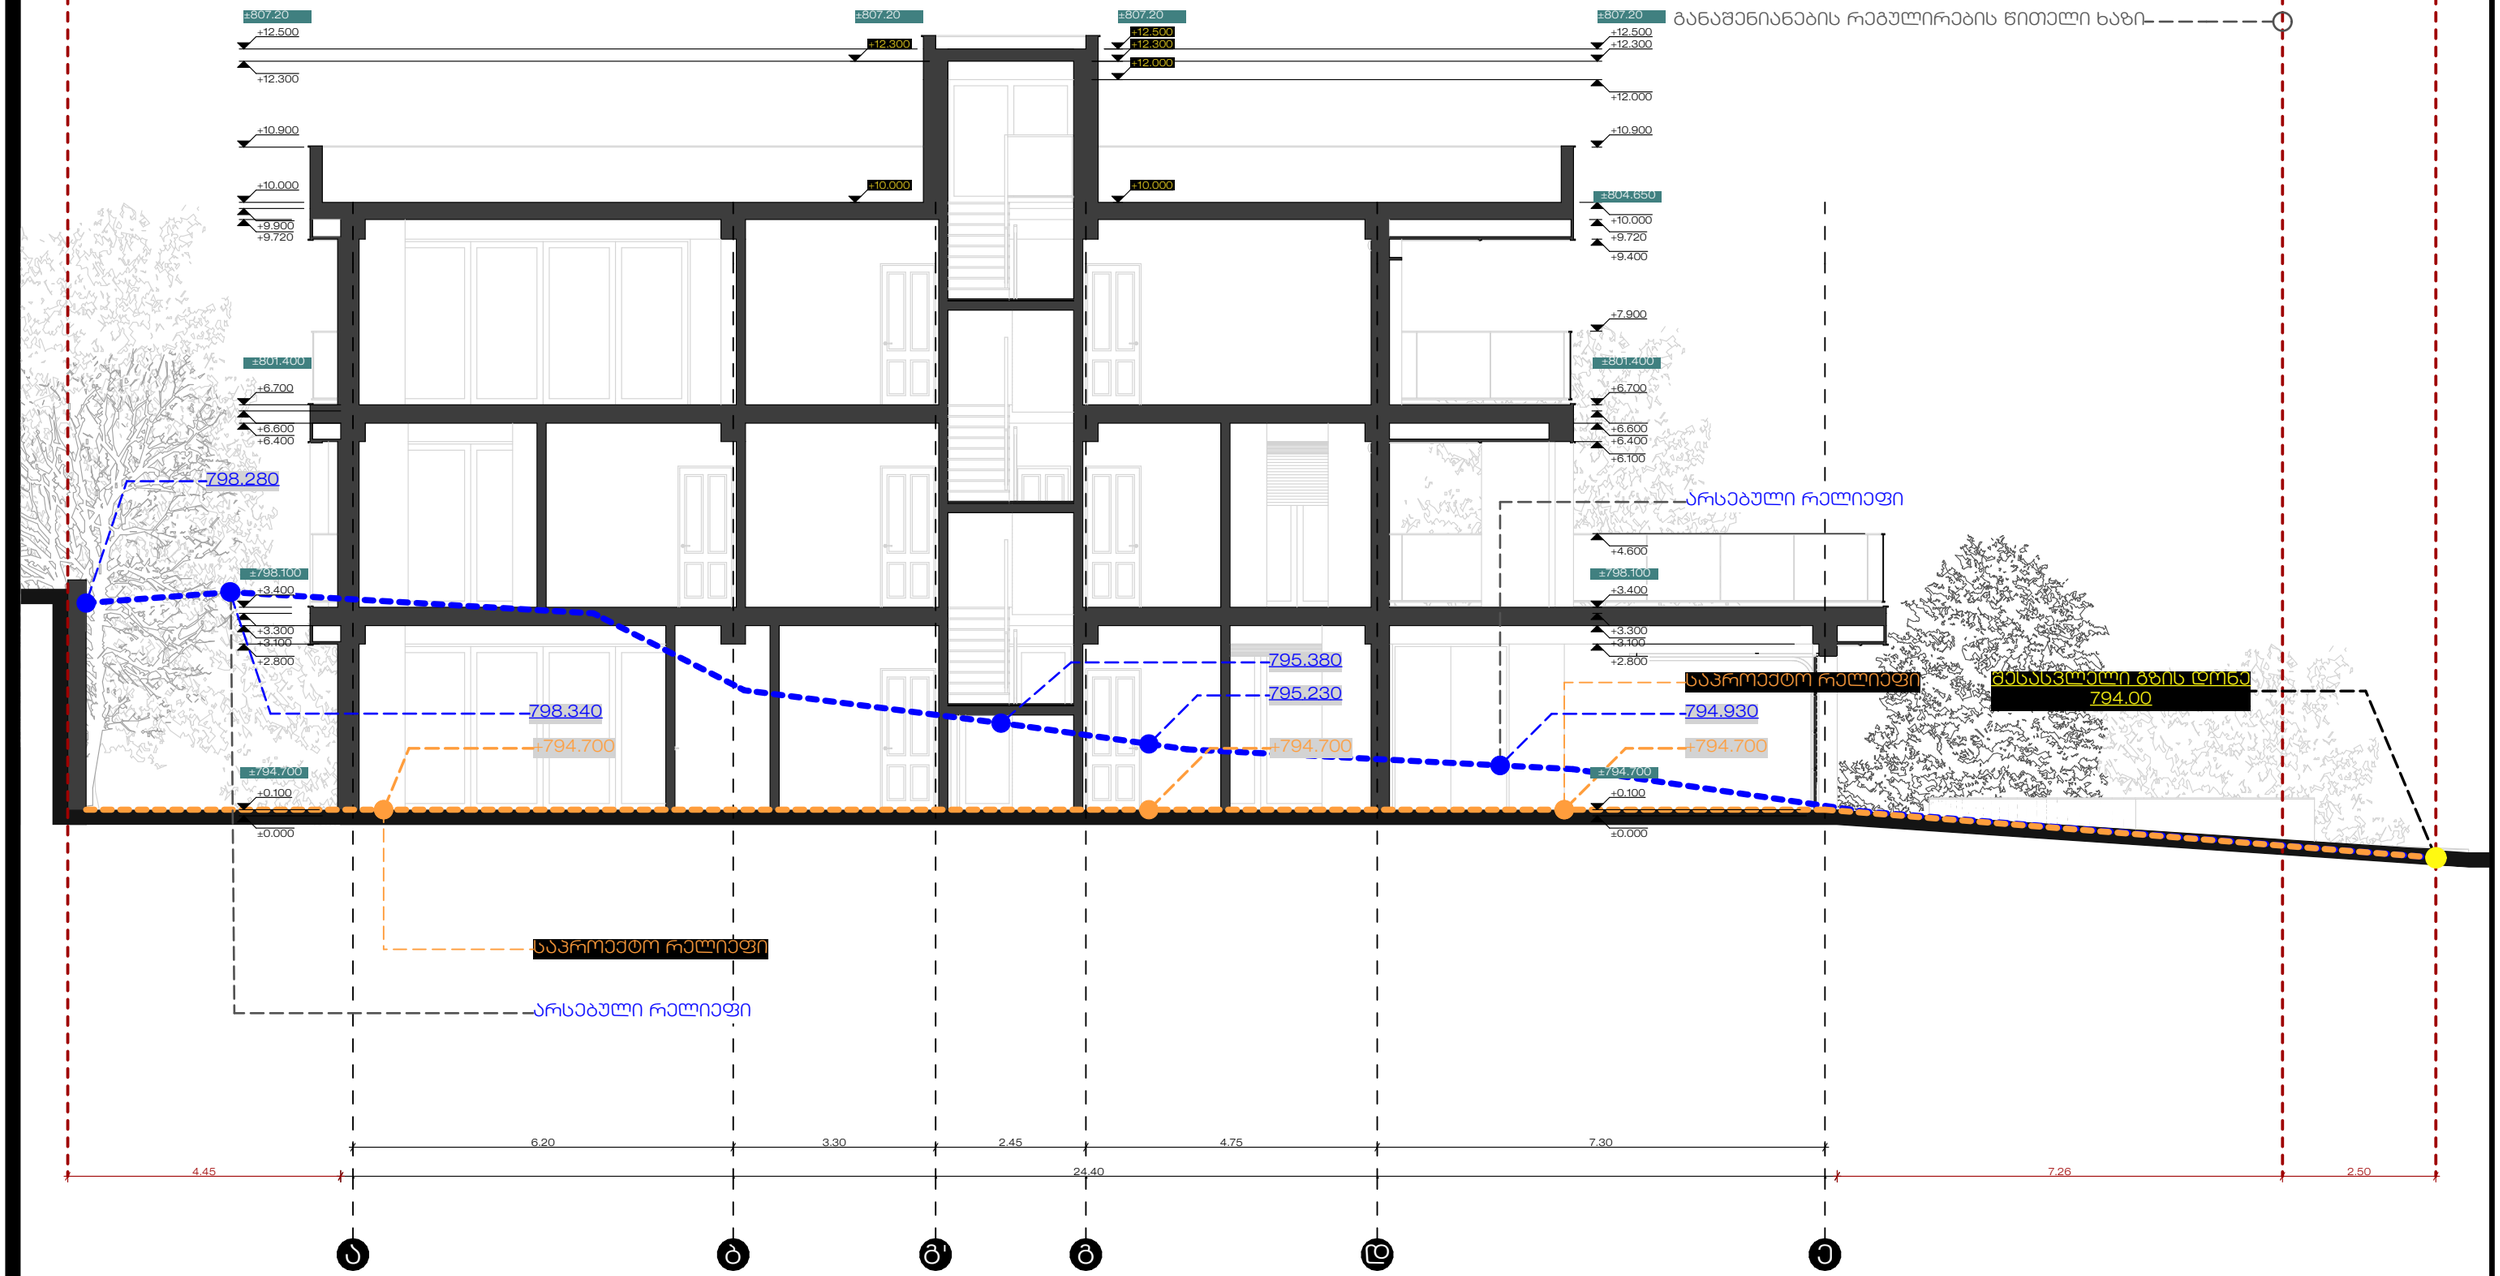

პრაიმ სტუდიო PRIME STUDIO Email: Primearchitect.studio@gmail.com	ქ. თბილისი ვალენტინ თოფურიძის მე-2 შესახვევი, N 1 საფოსტო ინდექსი: 0159 ტელ: +995 577 212075	ობიექტის ორიენტაცია	ობიექტის დასახელება	მისამართი	დამკვეთი	ნახაზის დასახელება	თარიღი	დირექტორი	არქიტექტორი
			ინდივიდუალური ერთბინიანი საცხოვრებელი სახლი	ქალაქი თბილისი, სოფელი ძინდისი (ს.კ 01.81.02.317.765)	ბესიკ რუხაძე პ/ნ : 01030001598	ჭრილი 2	2025 / 12/05	ქ. ზარანდია	ქ. სტოიანოვიჩი

ექსპლიკაცია
არსებული რელიეფი ---------0.000
საპროექტო რელიეფი -------0.000

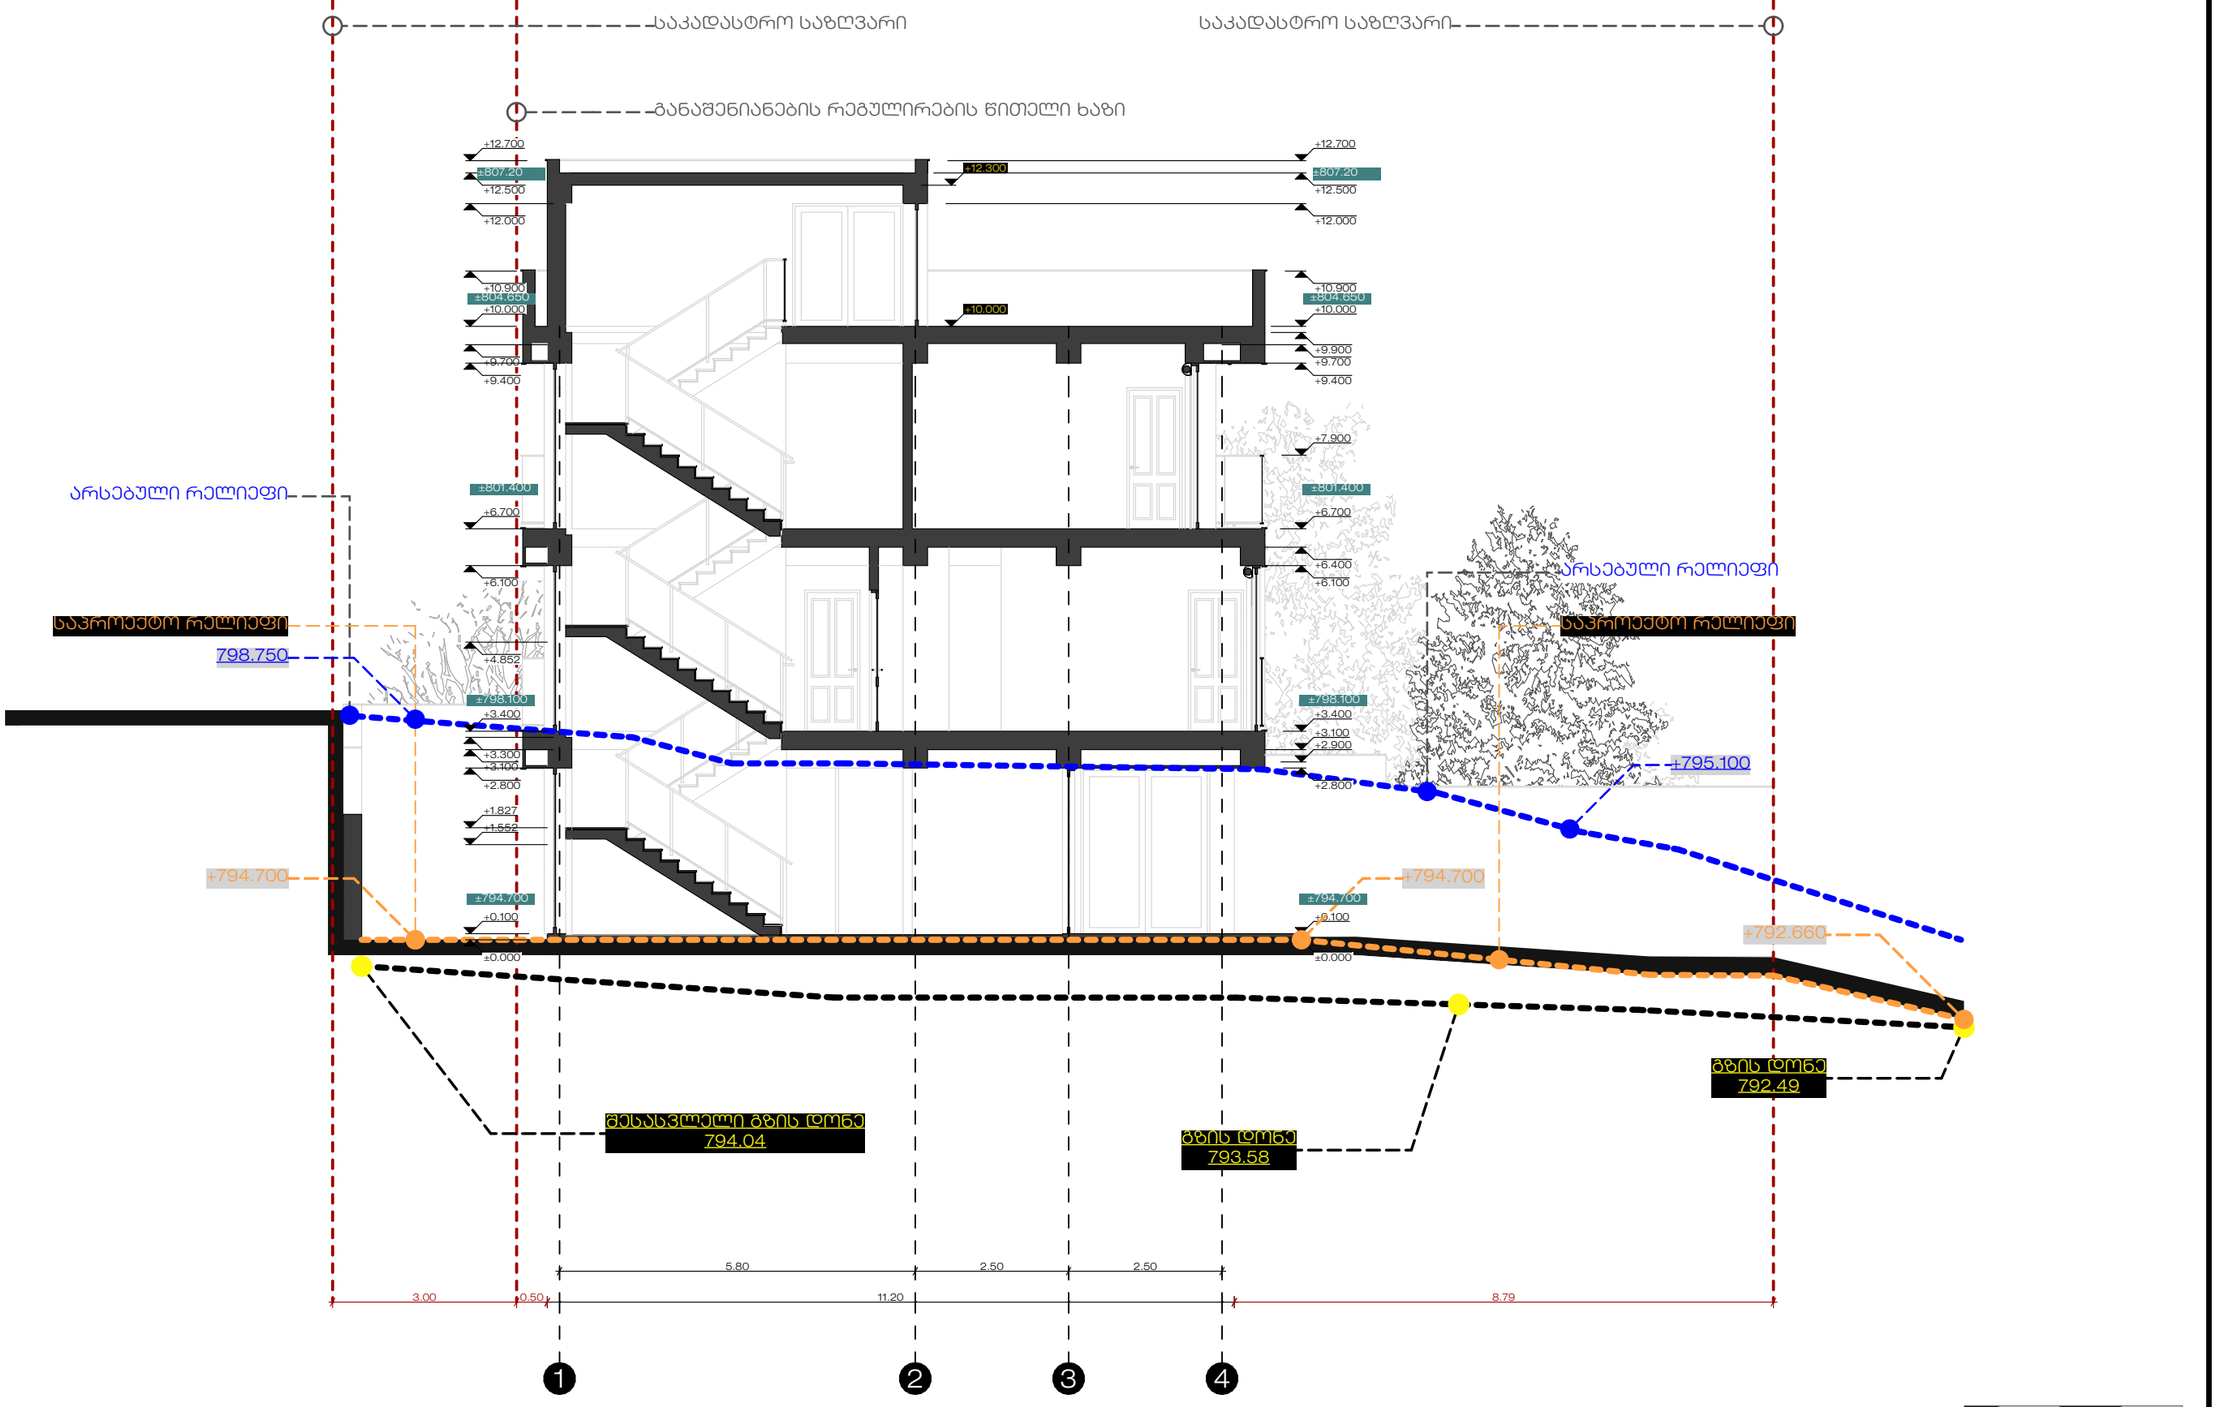

PRIME STUDIO
Email: Primearchitect.studio@gmail.com
ქ. თბილისი ვალენტინ თოფურიძის მე-2 შესახვევი, N 1
საფოსტო ინდექსი: 0159
ტელ: +995 577 212075

ობიექტის ორიენტაცია	ობიექტის დასახელება	მისამართი	დამკვეთი	ნახაზის დასახელება	თარიღი	დირექტორი	არქიტექტორი
N	ინდივიდუალური ერთბინიანი საცხოვრებელი სახლი	ქალაქი თბილისი, სოფელი ძინდისი (ს.კ 01.81.02.317.765)	ბესიკ რუხაძე პ/ნ : 01030001598	ჭრილი 1	2025 / 12/05	ქ. ზარანდია	ქ. სტოიანოვიჩი

GWP ის საკუთრებაში არსებული ხაზობრივი ნაგებობა

განაშენიანების რეგულირების წითელი ხაზი უკანა ეზოსთვის

განაშენიანების რეგულირების წითელი ხაზი

GWP ის საკუთრებაში არსებული ხაზობრივი ნაგებობა

+797.14
+794.70

+794.41
+794.70

+793.58
+794.00

10.0
მანძილი საკრებულო შენობიდან GWP ის საკუთრებაში არსებულ ხაზობრივ ნაგებობამდე

ტროტუარის ფერდობი
დახრა -6.6 %

+793.43
+794.02
+794.00

+798.34
+794.70

+795.53
+794.70

განაშენიანების რეგულირების წითელი ხაზი

ფასადი ა-ე

საყრდენი კედლის განშლა ე-ა

დაიტვირთოს სერვიტუტით

დაიტვირთოს სერვიტუტით

ტროტუარის ფილები



პრაიმ სტუდიო
PRIME STUDIO
Email: Primearchitect.studio@gmail.com
ქ. თბილისი ვალენტინ თოფურიძის მე-2 მესახვევი, N 1
საფოსტო ინდექსი: 0159
ტელ: +995 577 212075

ობიექტის ორიენტაცია	ობიექტის დასახელება	მისამართი	დამკვეთი	ნახაზის დასახელება	თარიღი	დირექტორი	არქიტექტორი
	ინდივიდუალური ერთბინიანი საცხოვრებელი სახლი	ქალაქი თბილისი, სოფელი ძინდისი (ს.კ 01.81.02.317.765)	ბესიკ რუხაძე 3/6 : 01030001598	გენ.გეგმა	2025 / 12/05	ქ. ზანგიძის	ქ. სტოიანოვიჩი