საკადასტრო საზღვარი

საკადასტრო საზღვარი

განაშენიანების რეგულირების წითელი ხაზი

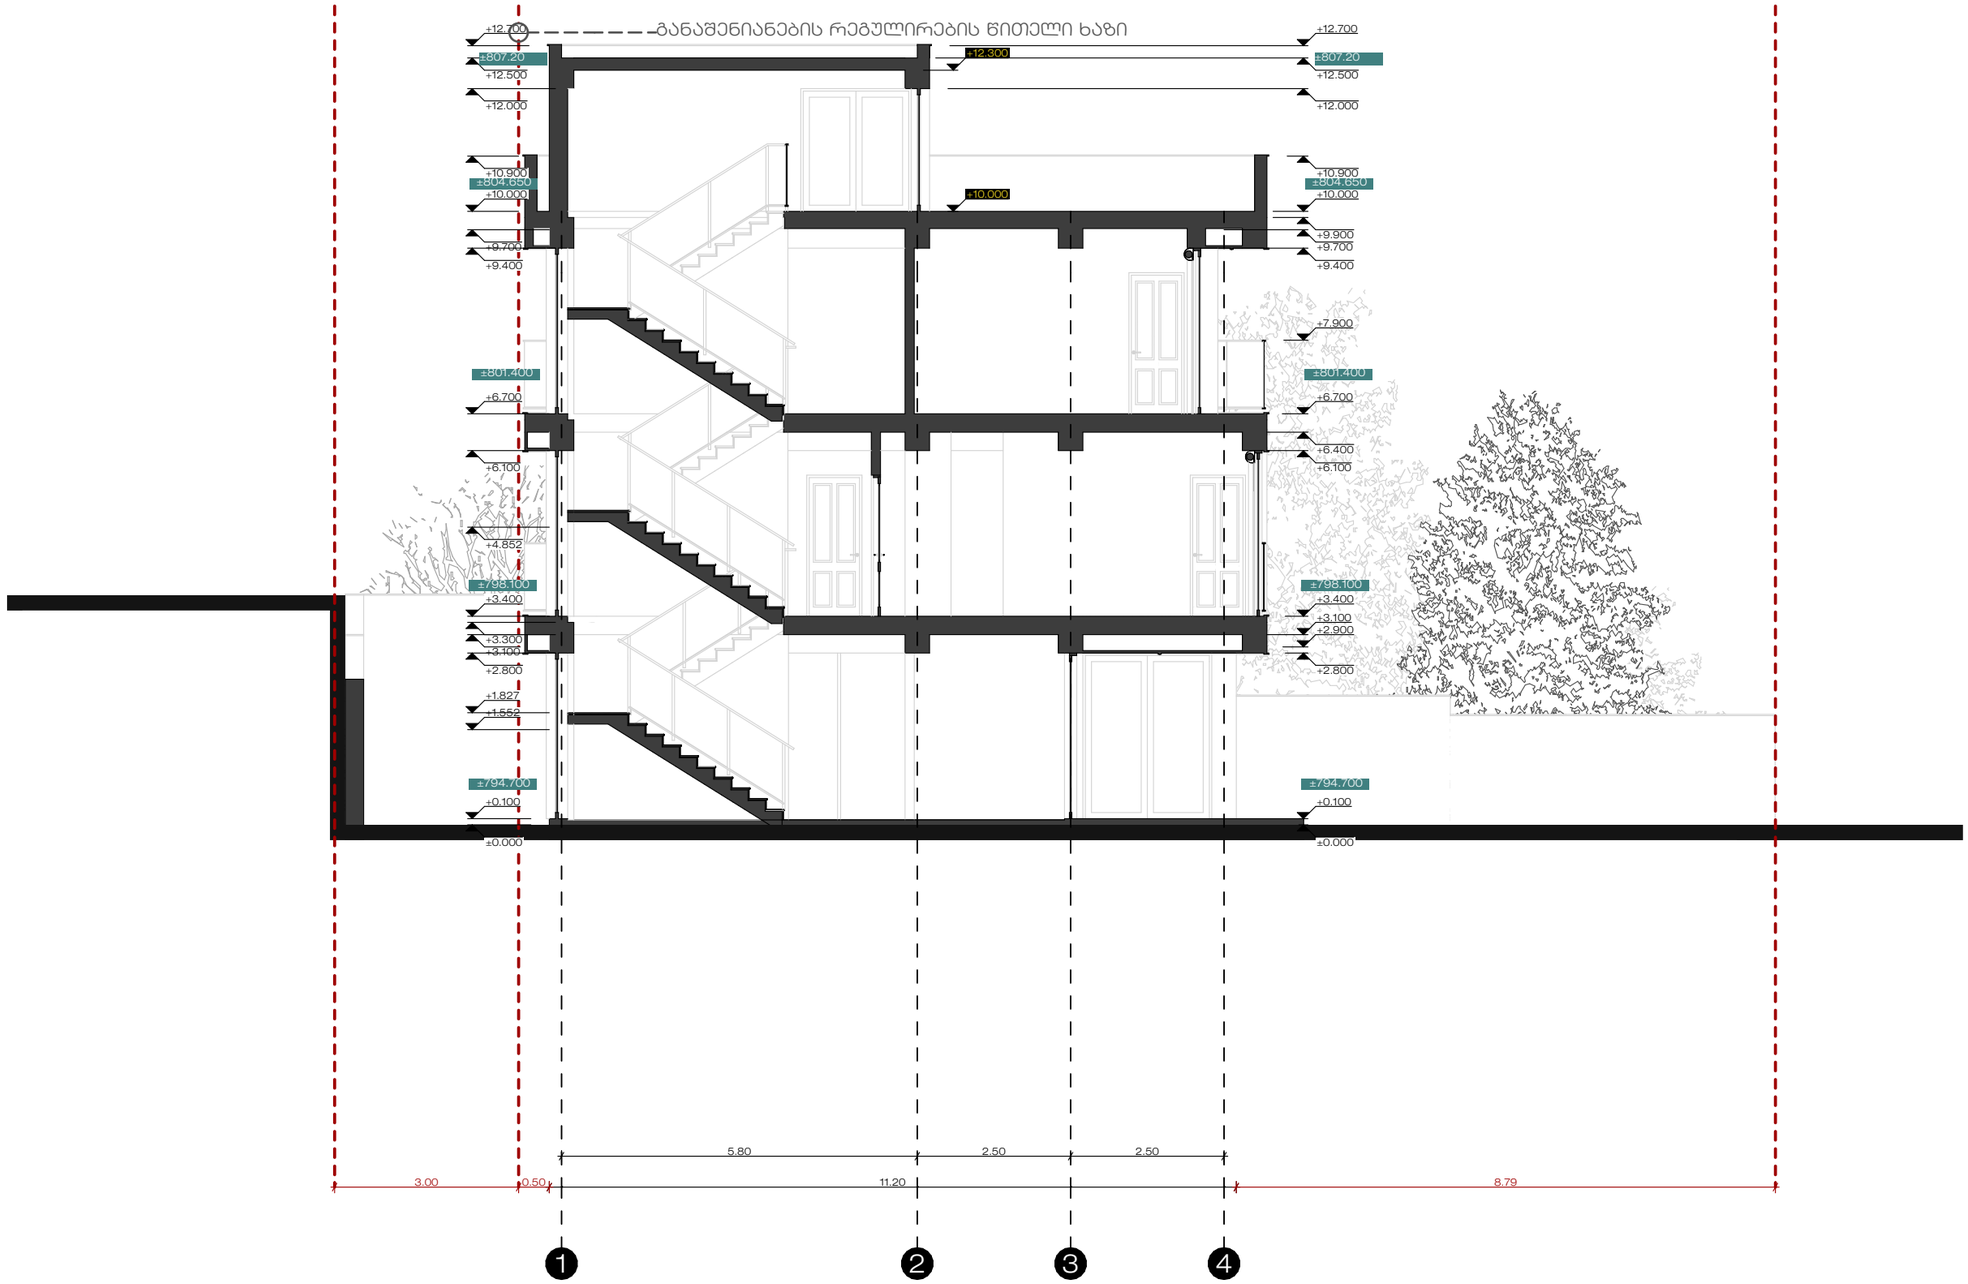

ობიექტის ორიენტაცია	ობიექტის დასახელება	მისამართი	დამკვეთი	ნახაზის დასახელება	თარიღი	დირექტორი	არქიტექტორი
N	ინდივიდუალური ერთბინიანი საცხოვრებელი სახლი	ქალაქი თბილისი, სოფელი მინდისი (ს.კ 01.81.02.317.765)	ბესიკ რუხაძე 3/6 : 01030001598	ჯრილი 1	2025 / 12/05	ქ. ზანგიდა	ქ. სტოიანოვიჩი

PRIME STUDIO
Email: Primearchitect.studio@gmail.com
ქ. თბილისი ვალენტინ თოფურიძის მე-2 შესახვევი, N 1
საფოსტო ინდექსი: 0159
ტელ: +995 577 212075

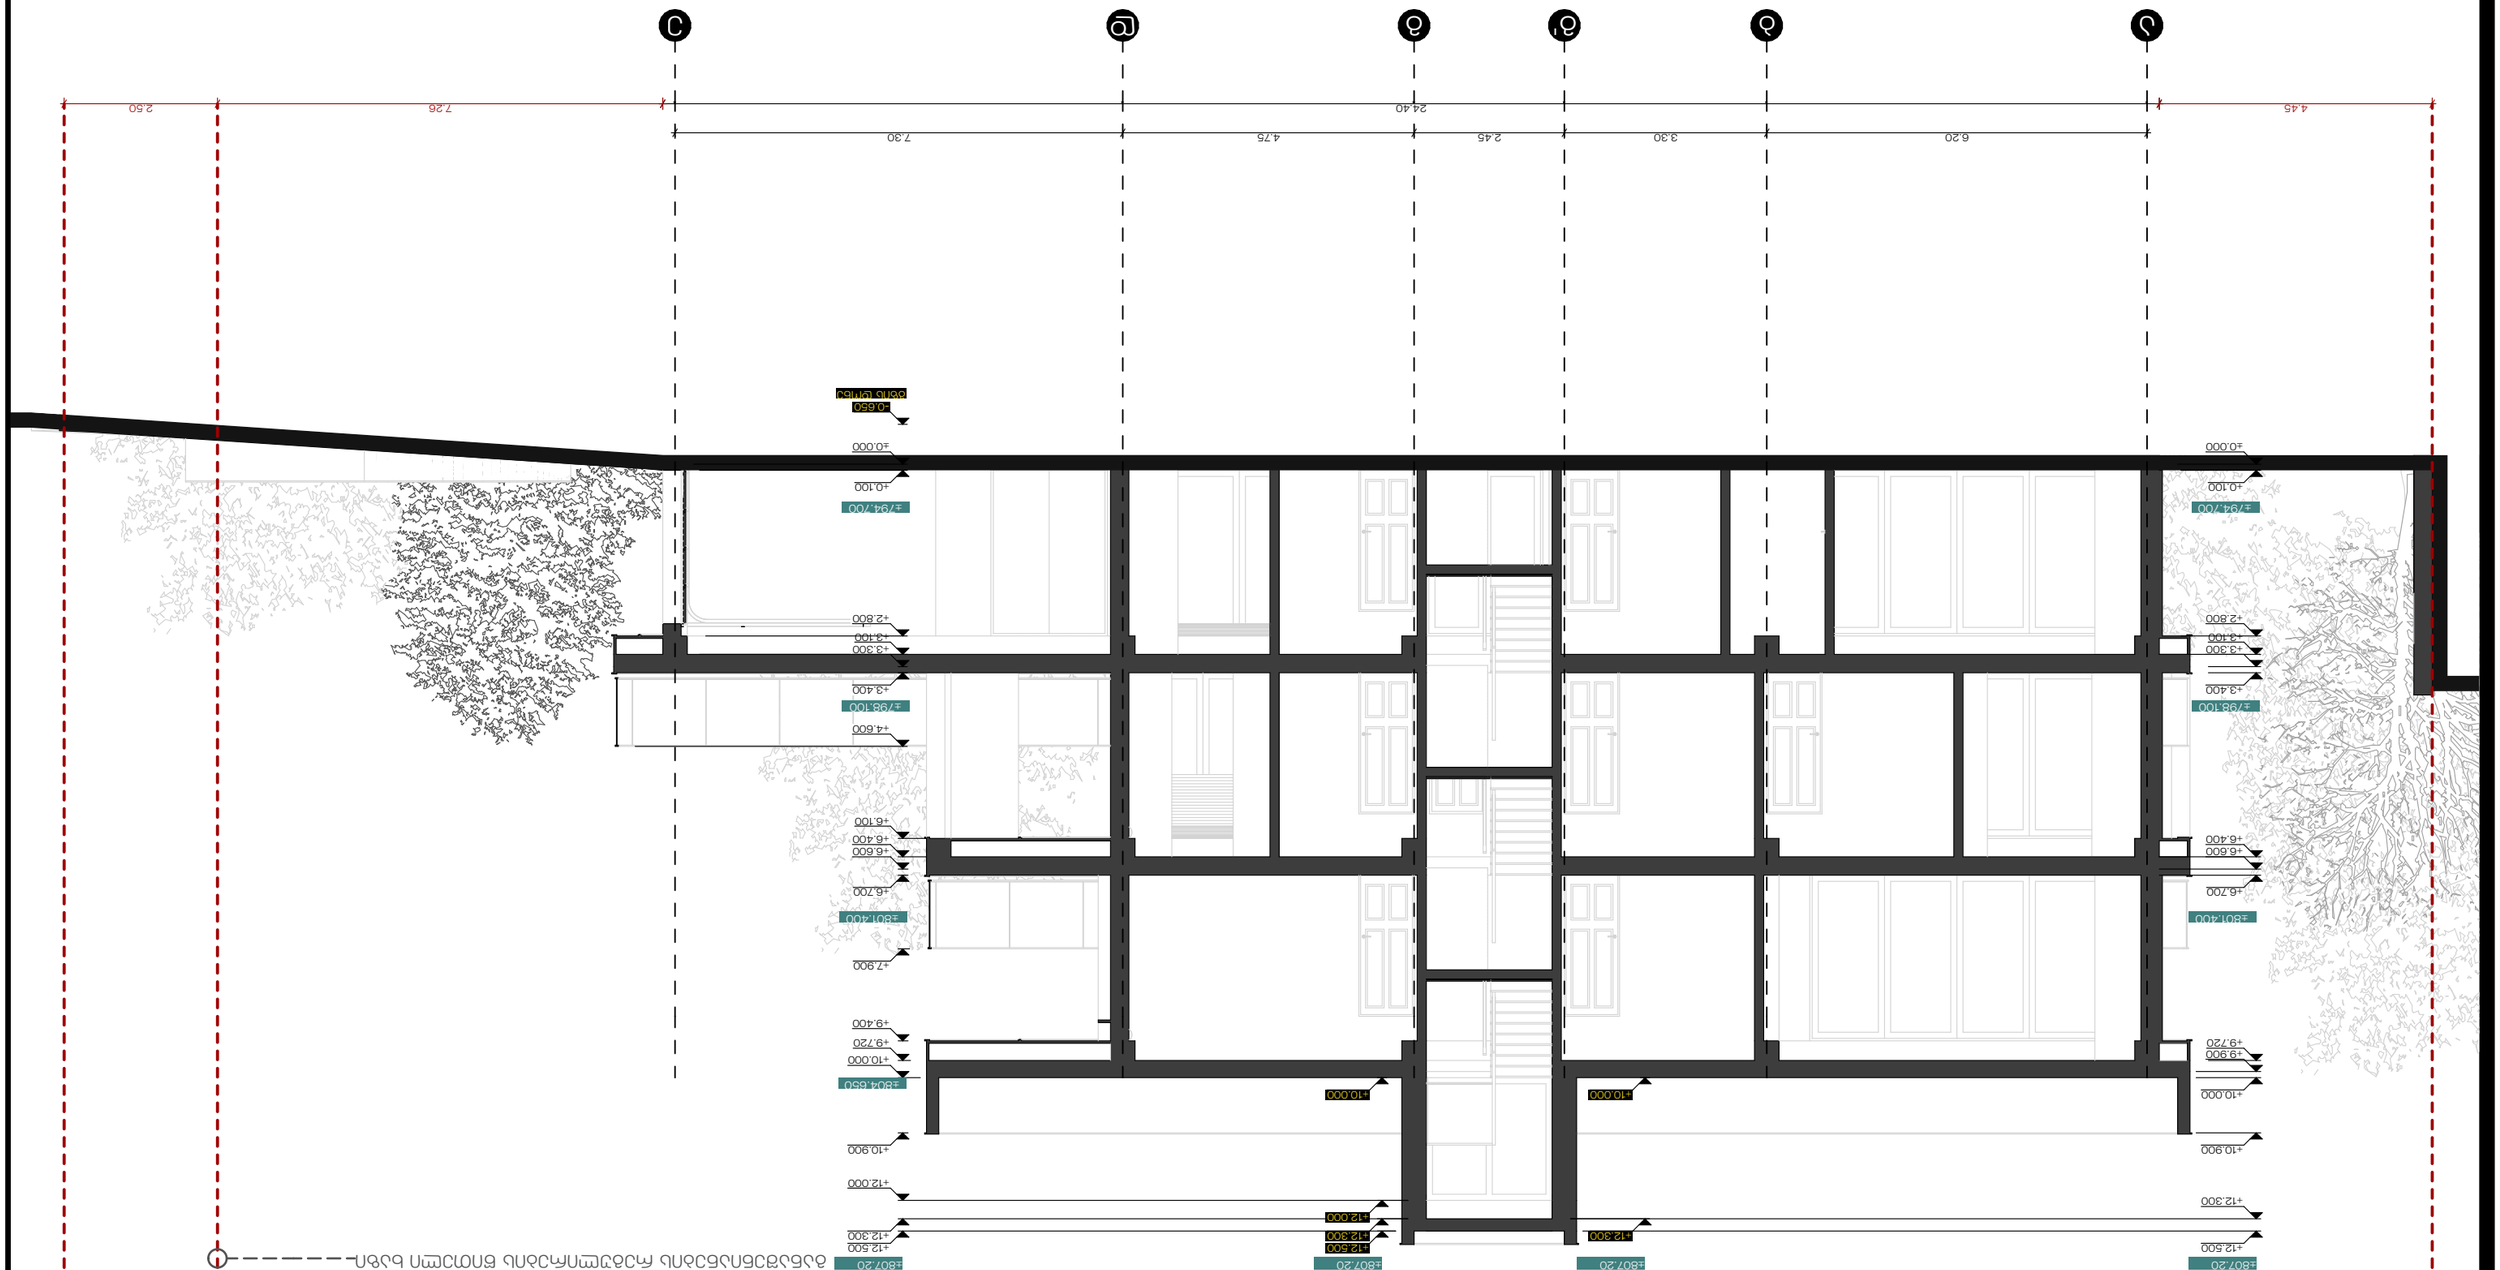

GSPublisherVersion 0.0.100.100

პრაიმ სტუდიო

PRIME STUDIO

ობიექტის დასახელება მისამართი დამკვეთი ნახაზის დასახელება თარიღი დირექტორი არქიტექტორი

ინდივიდუალური ერთბინიანი
საცხოვრებელი სახლი

ქალაქი თბილისი, სოფელი შინდისი
(ს.კ 01.81.02.317.765)

ბესიკ რუხაძე
პ/ნ : 01030001598

ს. ზარანდია
ჭრილი 2 2025 / 12/05 კ. სტოიანოვიჩი

Email: Primearchitect.studio@gmail.com ტელ: +995 577 212075

ობიექტის ორიენტაცია ქ. თბილისი ვალენტინ

თოფურიძის მე-2 შესახვევი,
N 1

საფოსტო ინდექსი: 0159

0 1 2 3 4 5

ა ბ გ' გ დ ე

4.45 24.40 7.26 2.50

±0.000

+0.100

+12.300

+12.500

+2.800

+3.100

+3.300

+3.400

+6.400

+6.600

+6.700

+9.720

+9.900

+10.000

+10.900

- 0.650

±0.000

+0.100

+12.000

+12.300

+12.500

+2.800

+3.100

+3.300

+3.400

+4.600

+6.100

+6.400

+6.600

+6.700

+7.900

+9.400

+9.720

+10.000

+10.900

6.20 3.30 2.45 4.75 7.30

+10.000

+12.000

+12.300

+12.500

+10.000

+12.300

განაშენიანების რეგულირების წითელი ხაზი

საკადასტრო საზღვარი საკადასტრო საზღვარი

გზის დონე

±794.700

±798.100

±801.400

±794.700

±798.100

±801.400

±804.650

±807.20 ±807.20 ±807.20 ±807.20

საკადასტრო საზღვარი

საკადასტრო საზღვარი

განაშენიანების რეგულირების წითელი ხაზი

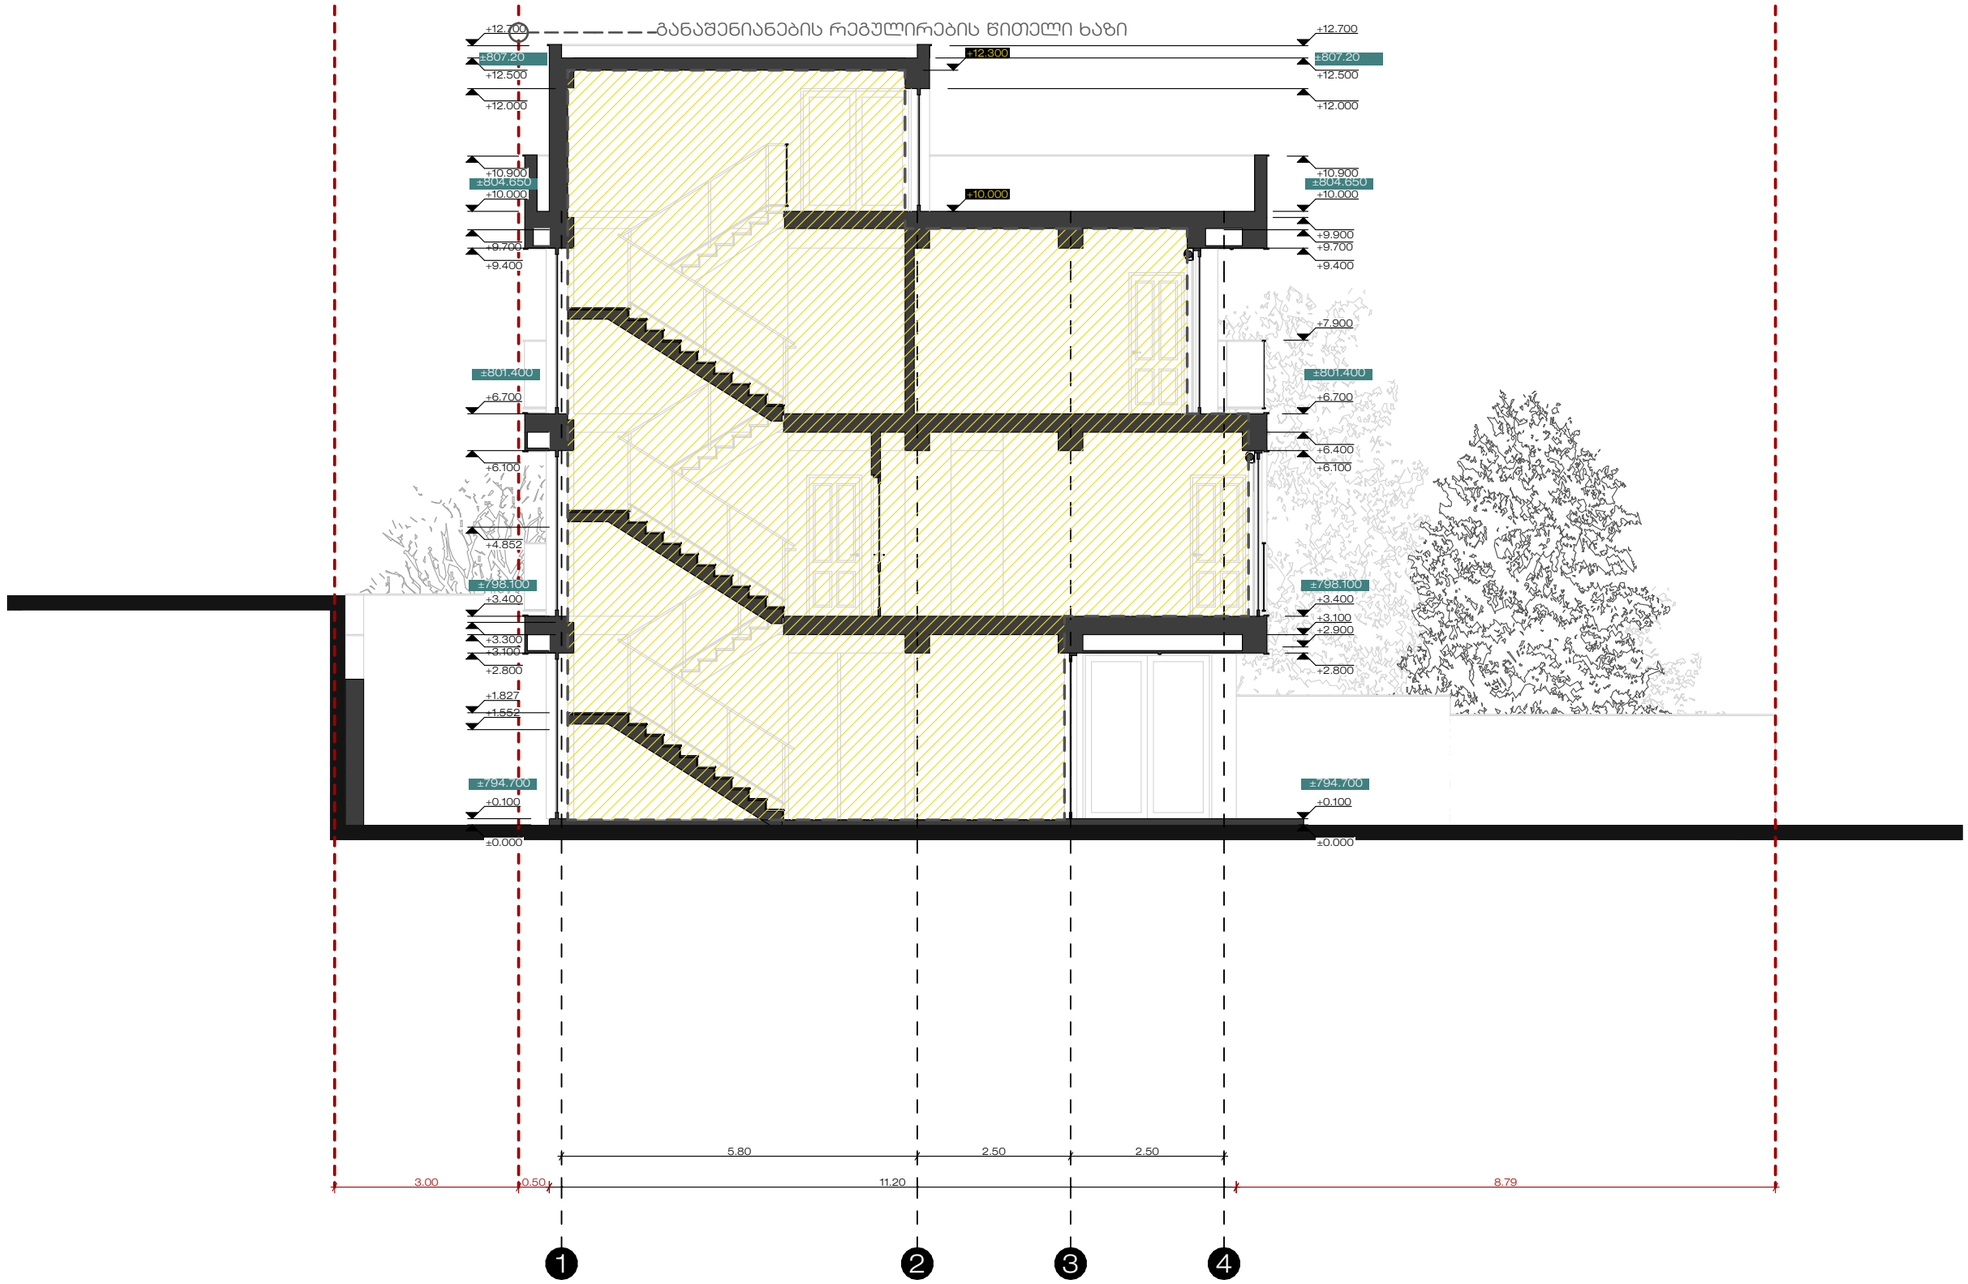

პრაიმ სტუდიო PRIME STUDIO Email: Primearchitect.studio@gmail.com	ქ. თბილისი ვალენტინ თოფურიძის მე-2 შესახვევი, N 1 საფოსტო ინდექსი: 0159 ტელ: +995 577 212075	ობიექტის ორიენტაცია	ობიექტის დასახელება	მისამართი	დამკვეთი	ნახაზის დასახელება	თარიღი	დირექტორი	არქიტექტორი
			ინდივიდუალური ერთბინიანი საცხოვრებელი სახლი	ქალაქი თბილისი, სოფელი მინდისი (ს.კ 01.81.02.317.765)	ბესიკ რუხაძე პ/ნ : 01030001598	ჯრილი 41-ე	2025 / 12/05	ქ. ზანგიდა	ქ. სტოიანოვიჩი

GSPublisherVersion 0.0.100.100

პრაიმ სტუდიო

PRIME STUDIO

ობიექტის დასახელება მისამართი დამკვეთი ნახაზის დასახელება თარიღი დირექტორი არქიტექტორი

ინდივიდუალური ერთბინიანი
საცხოვრებელი სახლი

ქალაქი თბილისი, სოფელი შინდისი
(ს.კ 01.81.02.317.765)

ბესიკ რუხაძე
პ/ნ : 01030001598

ს. ზარანდია
ჭრილი 41-ე 2025 / 12/05 კ. სტოიანოვიჩი

Email: Primearchitect.studio@gmail.com ტელ: +995 577 212075

ობიექტის ორიენტაცია ქ. თბილისი ვალენტინ

თოფურიძის მე-2 შესახვევი,
N 1

საფოსტო ინდექსი: 0159

ა ბ გ' გ დ ე

4.45 24.40 7.26 2.50

±0.000

+0.100

+12.300

+12.500

+2.800

+3.100

+3.300

+3.400

+6.400

+6.600

+6.700

+9.720

+9.900

+10.000

+10.900

- 0.650

±0.000

+0.100

+12.000

+12.300

+12.500

+2.800

+3.100

+3.300

+3.400

+4.600

+6.100

+6.400

+6.600

+6.700

+7.900

+9.400

+9.720

+10.000

+10.900

6.20 3.30 2.45 4.75 7.30

+10.000

+12.000

+12.300

+12.500

+10.000

+12.300

განაშენიანების რეგულირების წითელი ხაზი

საკადასტრო საზღვარი საკადასტრო საზღვარი

გზის დონე

±794.700

±798.100

±801.400

±794.700

±798.100

±801.400

±804.650

±807.20 ±807.20 ±807.20 ±807.20

გადახურვის ფილის ფრაგმენტი ენერგოეფექტურობის დეკლარაციის შესაბამისად

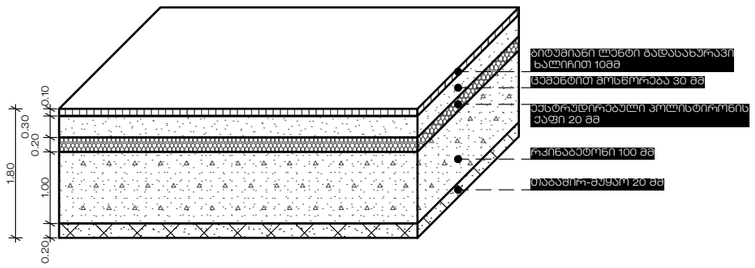

გარე კედლის (ჩრდილო-დასავლეთის) ფრაგმენტი ენერგოეფექტურობის დეკლარაციის შესაბამისად

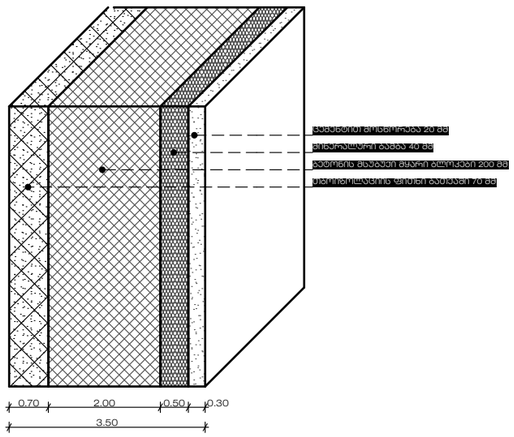

იატაკის ფრაგმენტი ენერგოეფექტურობის დეკლარაციის შესაბამისად

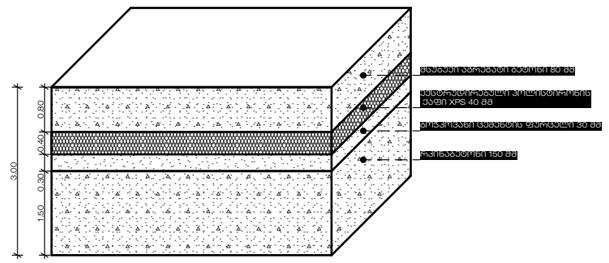

გარე კედლის (სამხრეთ აღმოსავლეთის) ფრაგმენტი ენერგოეფექტურობის დეკლარაციის შესაბამისად

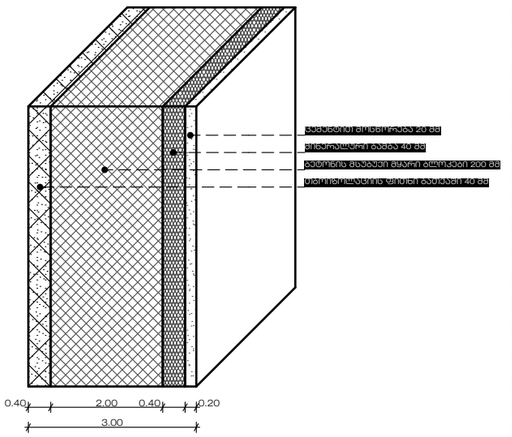

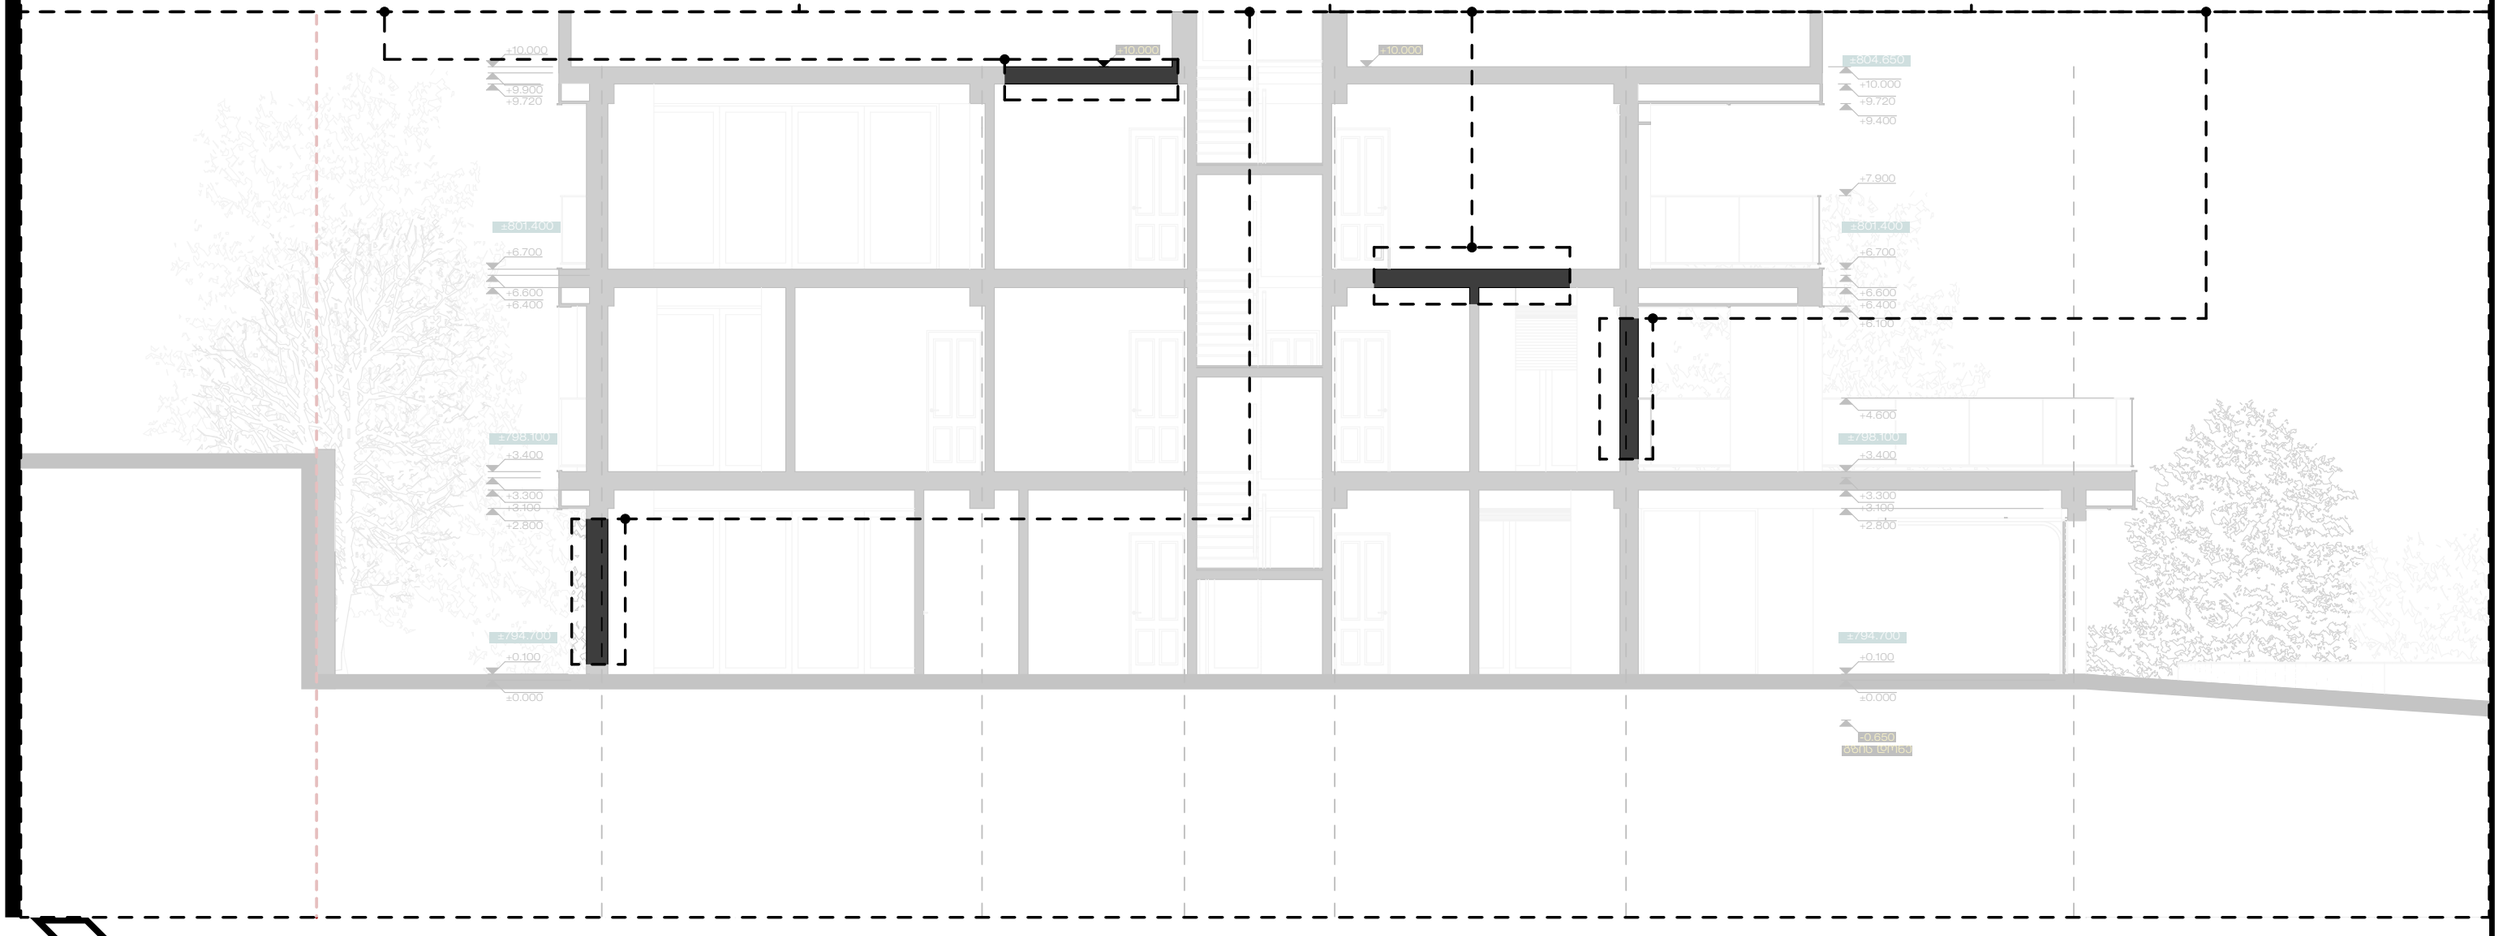

პრაიმ სტუდიო
PRIME STUDIO
Email: Primearchitect.studio@gmail.com
ქ. თბილისი ვალენტინ თოფურიძის მე-2 შესახვევი, N 1
საფოსტო ინდექსი: 0159
ტელ: +995 577 212075

ობიექტის ორიენტაცია	ობიექტის დასახელება	მისამართი	დამკვეთი	ნახაზის დასახელება	თარიღი	დირექტორი	არქიტექტორი
N	ინდივიდუალური ერთბინიანი საცხოვრებელი სახლი	ქალაქი თბილისი, სოფელი მინდისი (ს.კ 01.81.02.317.765)	ბესიკ რუხაძე 3/6 : 01030001598	ფრაგმენტები	2025 / 12/05	ქ. ზანგანდა	ქ. სტოიანოვიჩი