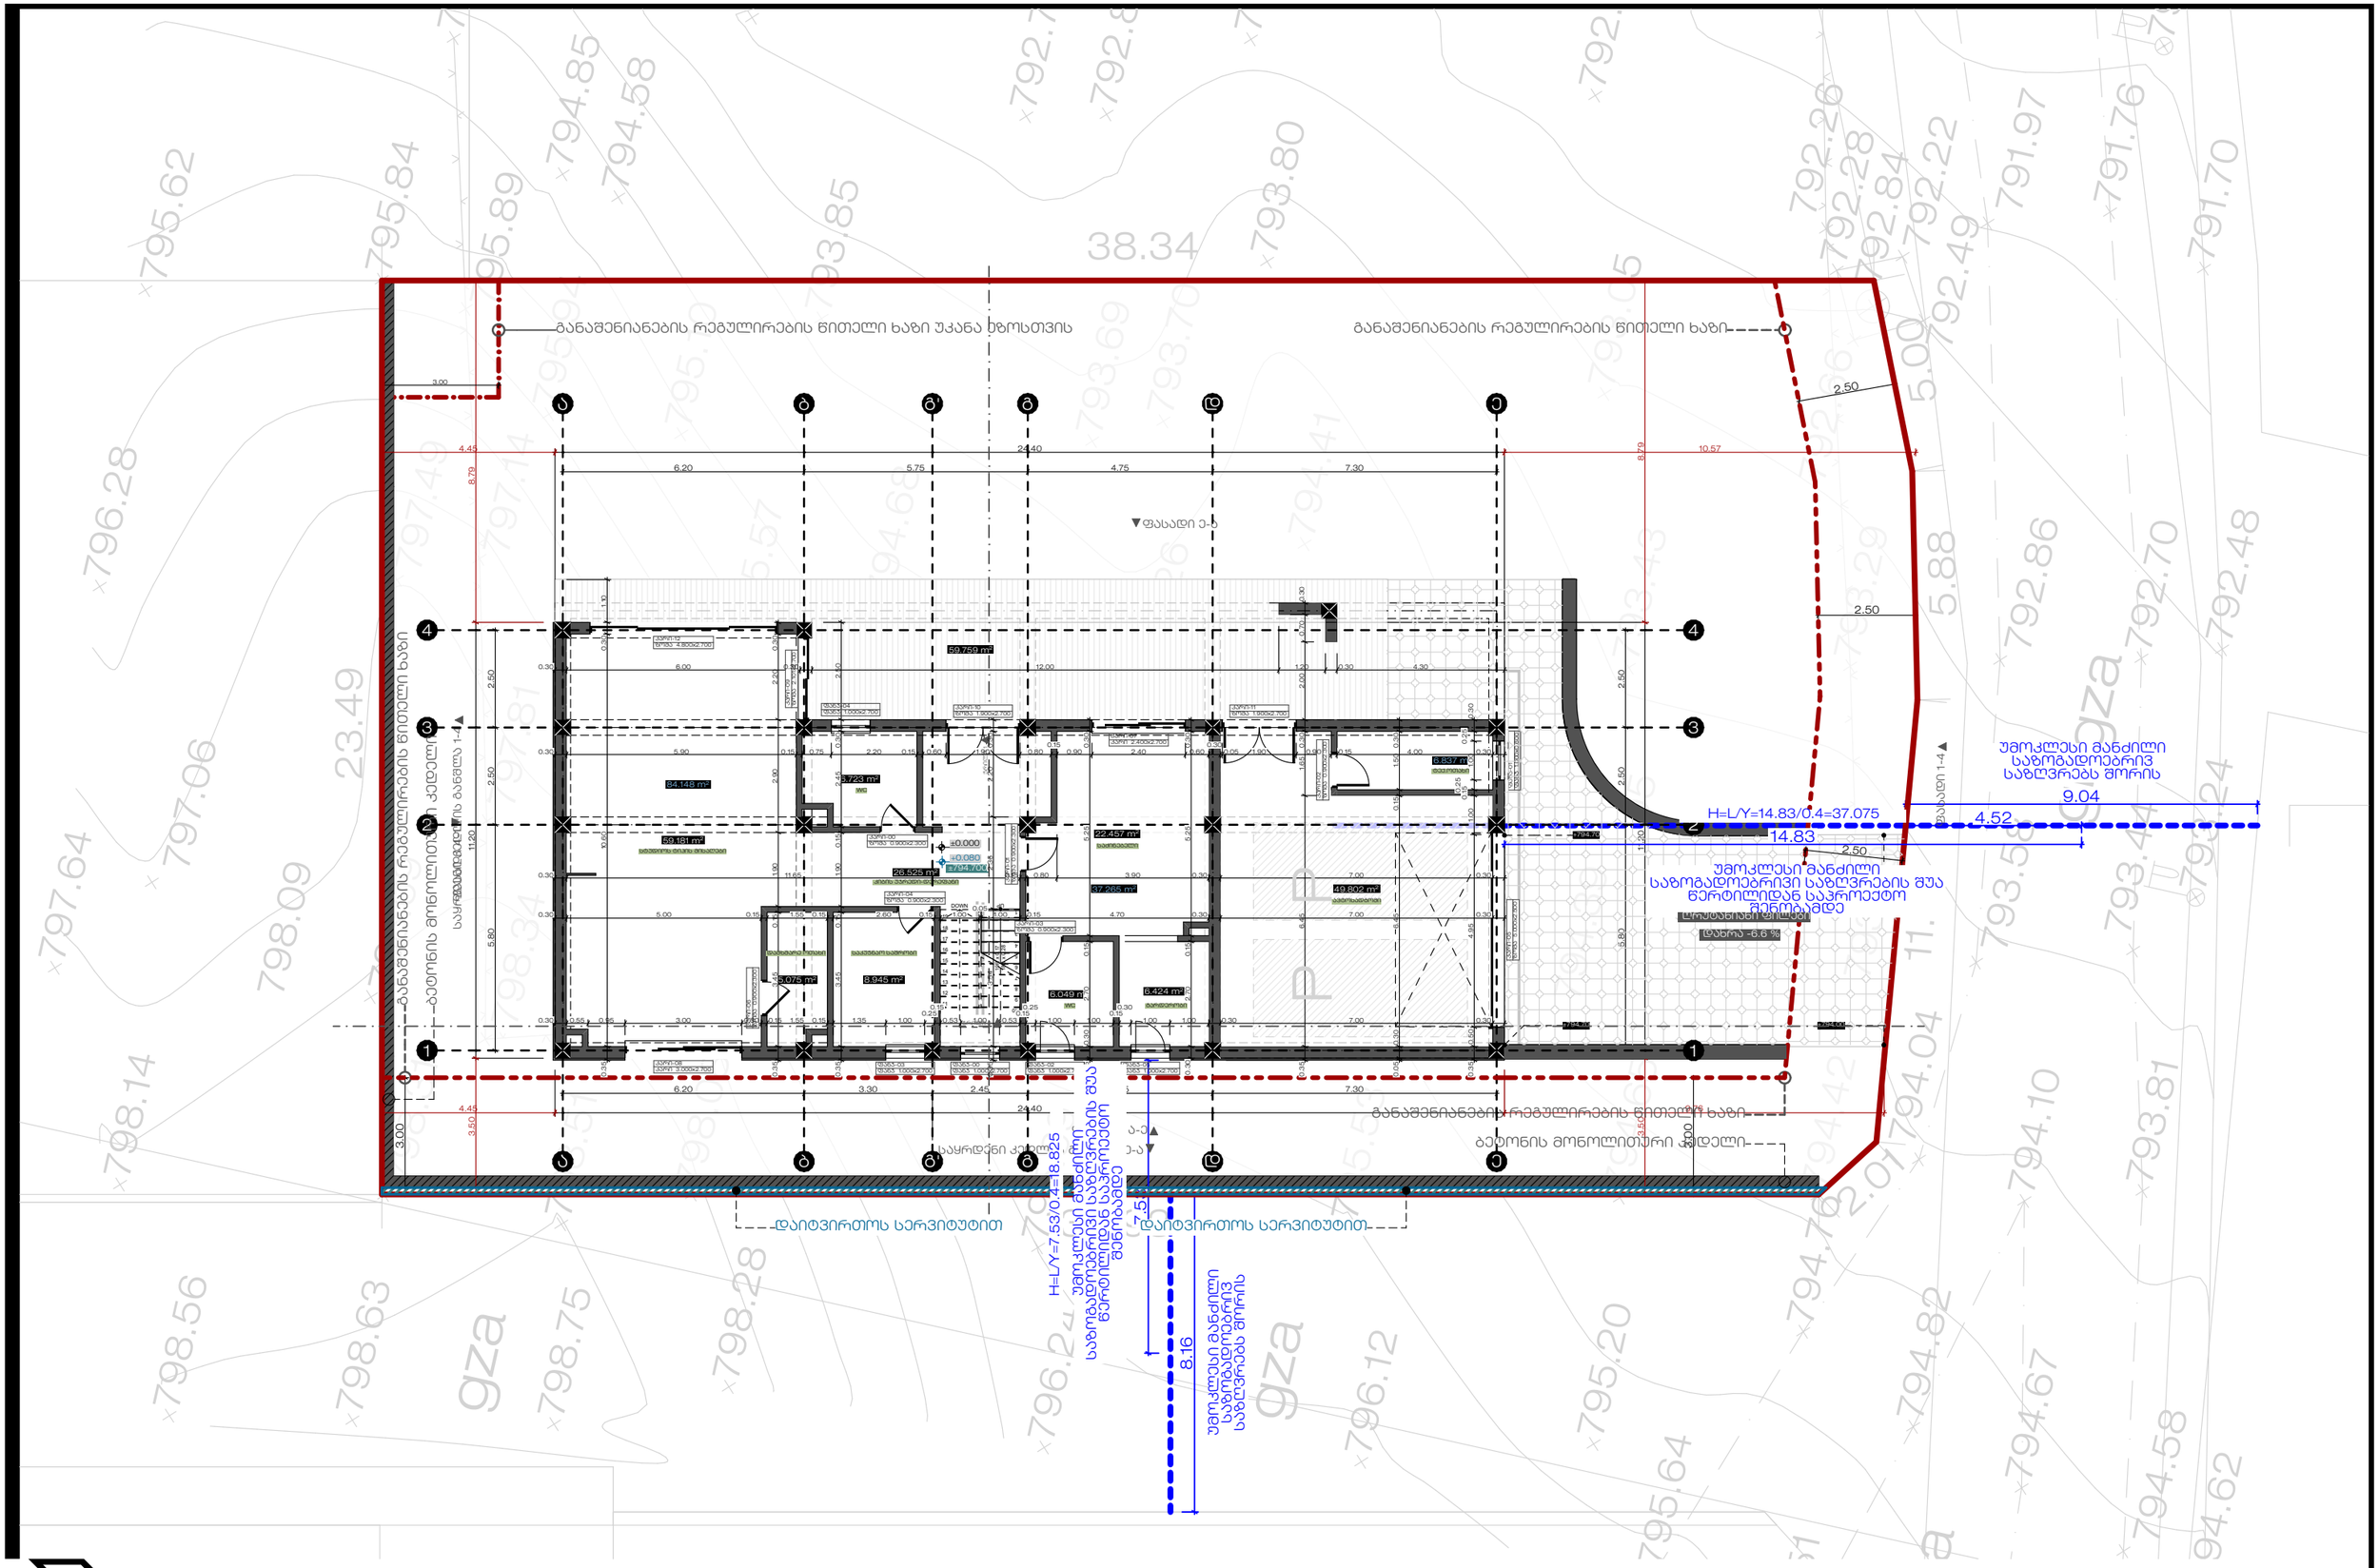

ჰრაიმ სტუდიო
PRIME STUDIO
Email: Primearchitect.studio@gmail.com
ქ. თბილისი ვალენტინ თოფურიძის მე-2 შესახვევი, N 1
საფოსტო ინდექსი: 0159
ტელ: +995 577 212075

ობიექტის ორიენტაცია	ობიექტის დასახელება	მისამართი	დამკვეთი	ნახაზის დასახელება	თარიღი	დირექტორი	არქიტექტორი
	ინდივიდუალური ერთბინიანი საცხოვრებელი სახლი	ქალაქი თბილისი, სოფელი შინდისი (ს.კ 01.81.02.317.765)	ბესიკ რუხაძე პ/ნ : 01030001598	სიმაღლის განსაზღვრის სქემა	2025 / 12/05	ს. ზარბნდია	ა. სტოიანოვიჩი

ჭრილი 1

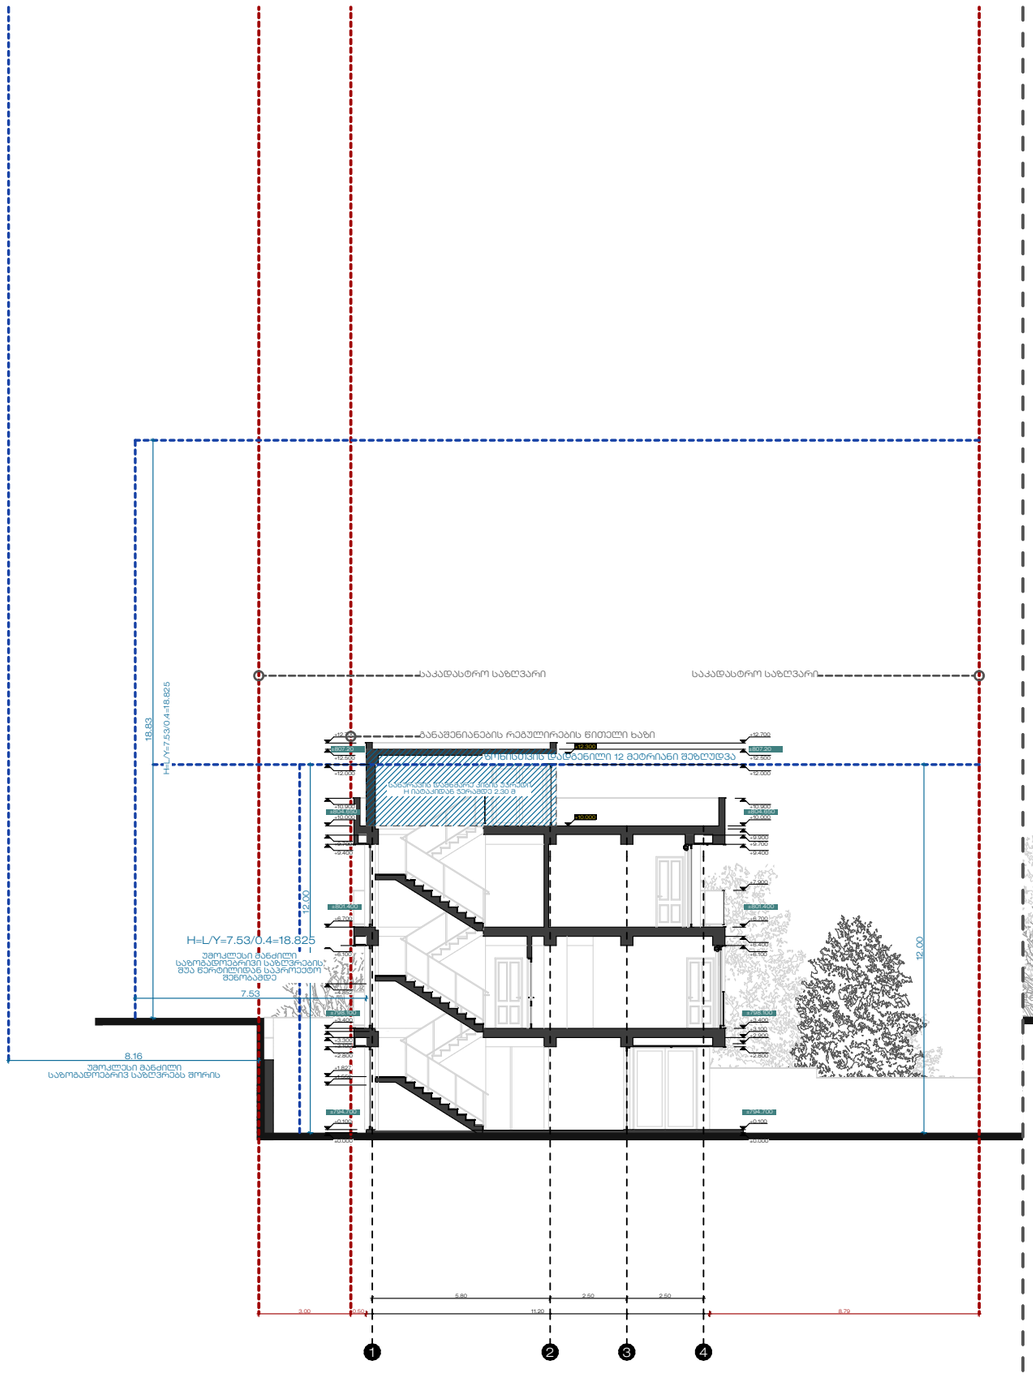

ჭრილი 2

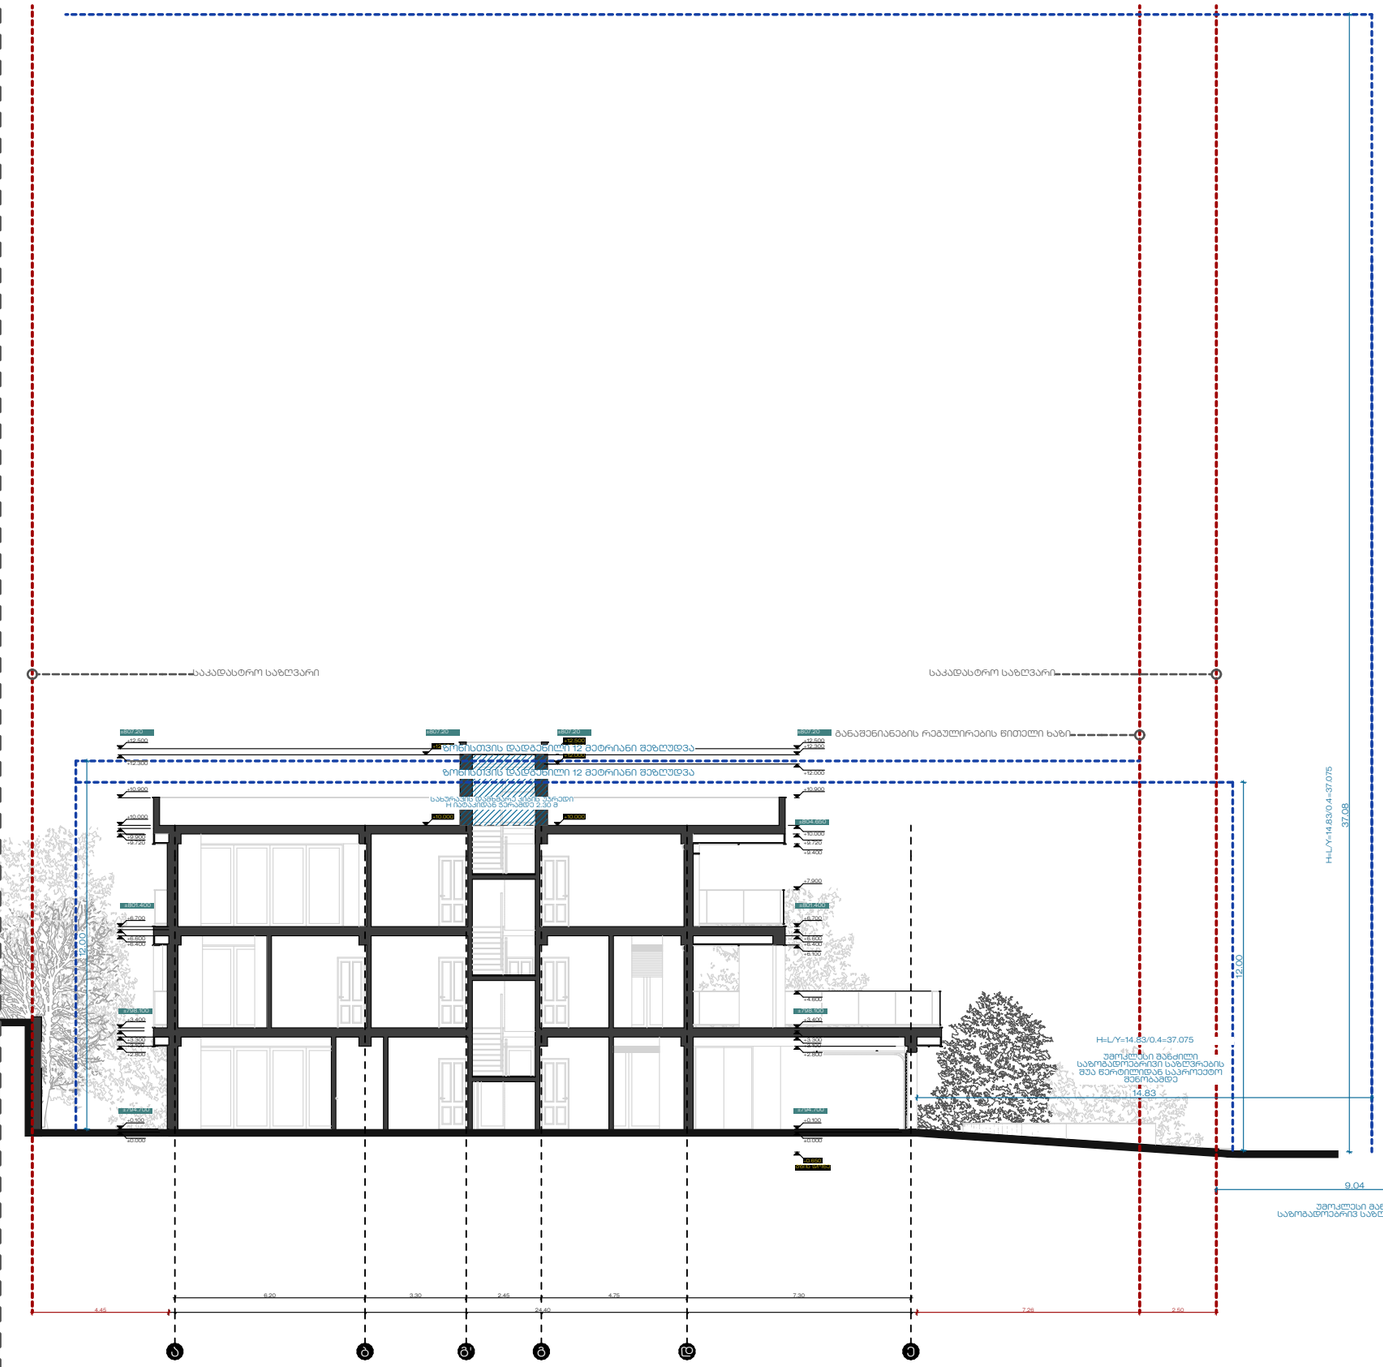

პრაიმ სტუდიო PRIME STUDIO Email: Primearchitect.studio@gmail.com	ქ. თბილისი ვალენტინ თოფურიძის მე-2 შესახვევი, N 1 საფოსტო ინდექსი: 0159 ტელ: +995 577 212075	ობიექტის ორიენტაცია	ობიექტის დასახელება	მისამართი	დამკვეთი	ნახაზის დასახელება	თარიღი	დირექტორი	არქიტექტორი
			ინდივიდუალური ერთბინიანი საცხოვრებელი სახლი	ქალაქი თბილისი, სოფელი შინდისი (ს.კ 01.81.02.317.765)	ბესიკ რუხაძე პ/ნ : 01030001598	სიმაღლის განსაზღვრის სქემა	2025 / 12/05	ბ. ზარანდია	ქ.სტოიანოვიჩი