

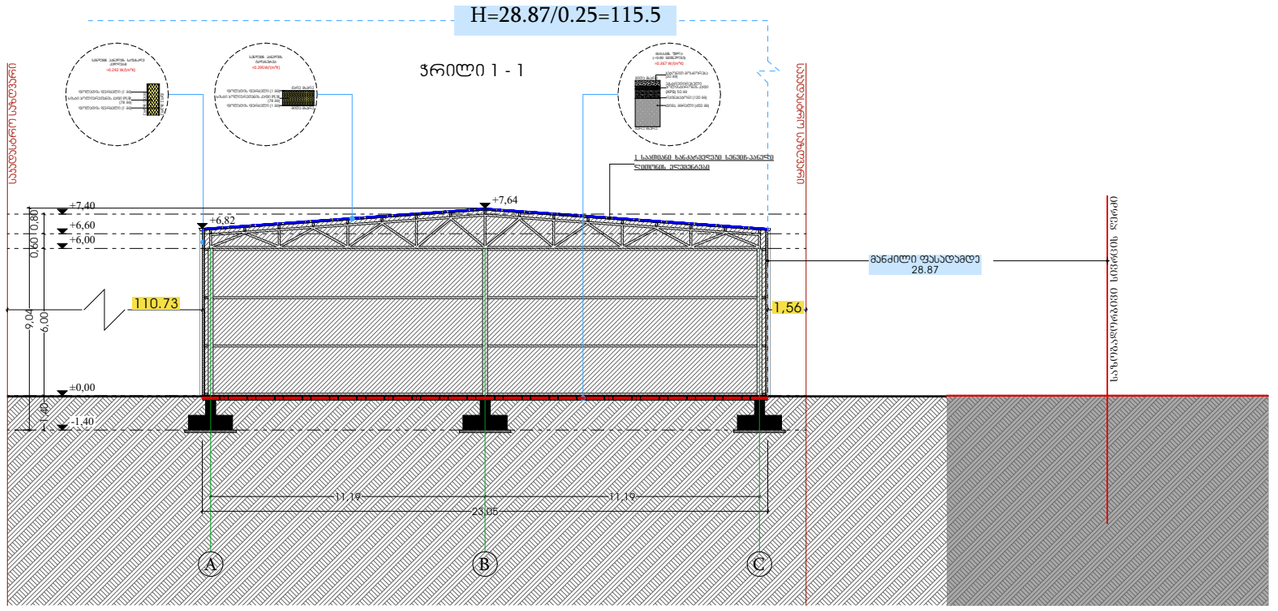

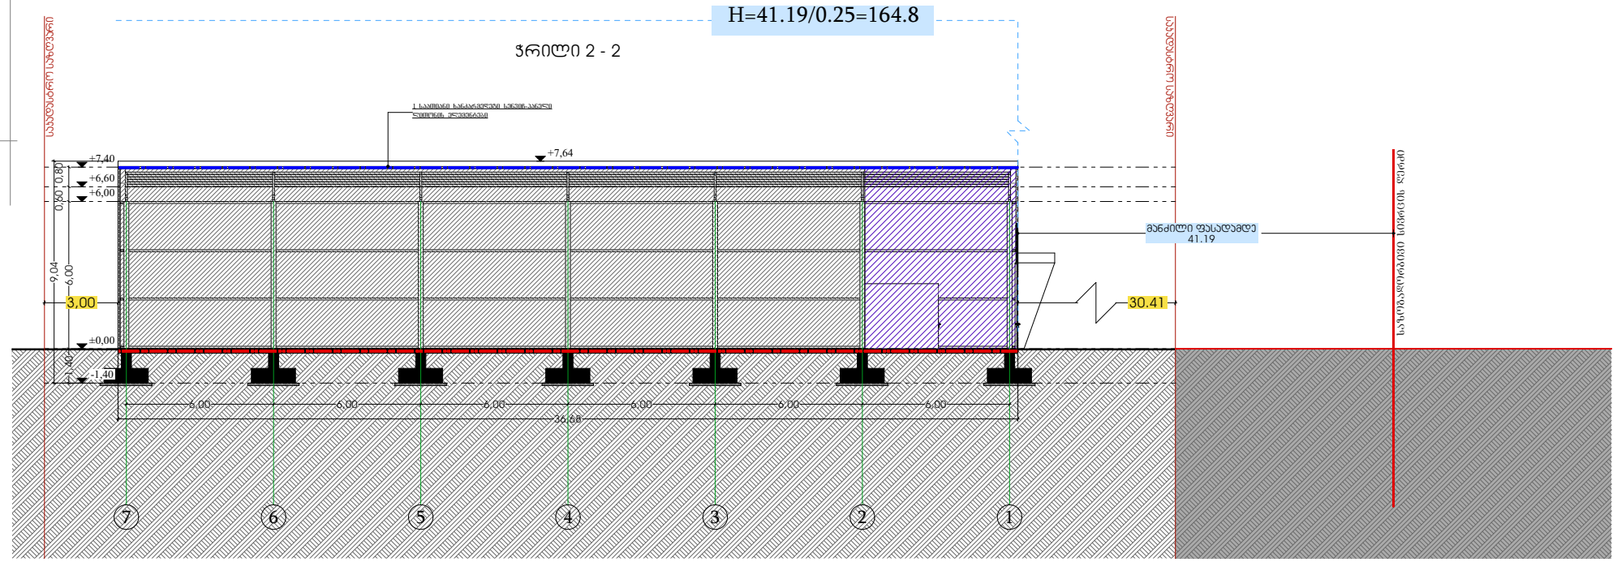

ფორმატი	საპროექტო ორგანიზაცია			პროექტის სახელწოდება		ნახაზის სახელწოდება	
A3	შპს "ლ ტ დეველოპმენტი"	მთ. არქიტექტორი	მ.ქუმერტელიძე		საწყობი		მაქსიმალური სიმაღლე
		არქიტექტორი	-		მის: ქალაქი თბილისი, ვარკეთილის მესერნეობა მიწის საკადასტრო კოდი: 01.81.08.312.001	თარიღი	მასშტაბი	ფურცელი	ფურცლები
		დამკვეთი	შპს "ბიზთეიშენ გრუპ"			2026			