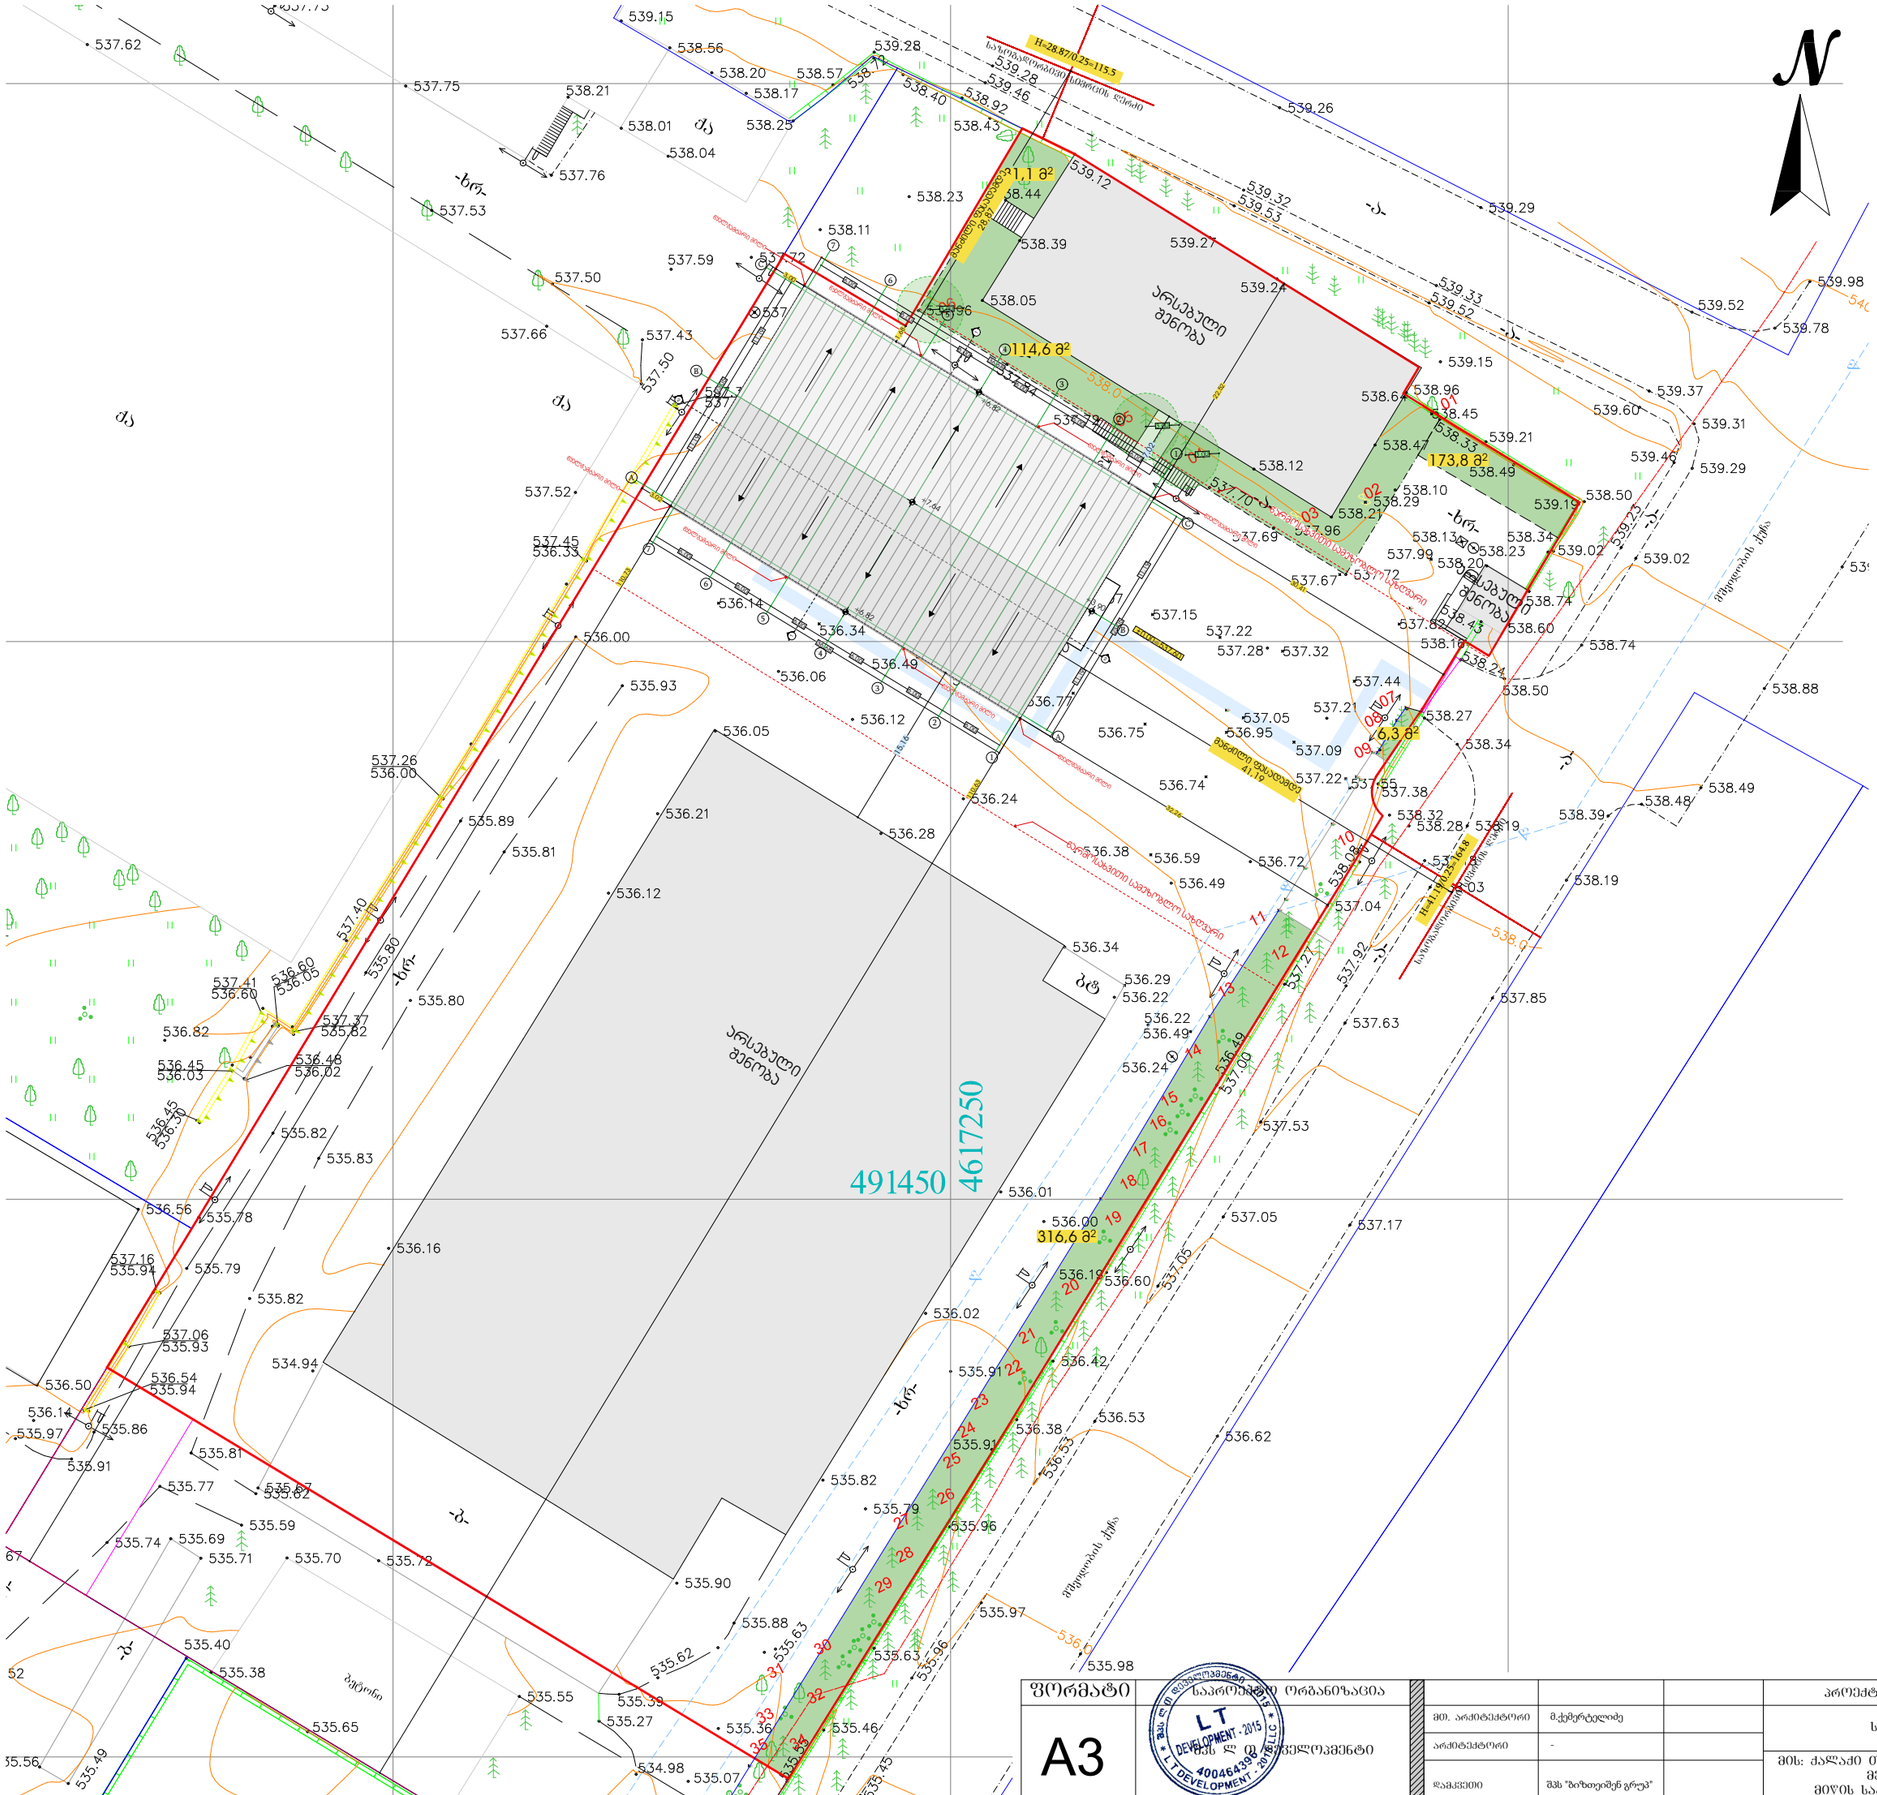

GSPublisherVersion 0.0.100.100

მის: ქალაქი თბილისი, ვარკეთილის
მეურნეობა
მიწის საკადასტრო კოდი:
01.81.08.312.001

შპს "ბიზთეიშენ გრუპ"

თარიღი მასშტაბი ფურცელი ფურცლები

საპროექტო ორგანიზაცია ნახაზის სახელწოდება

2026

ფორმატი პროექტის სახელწოდება

საწყობი

A3 დამკვეთი

მთ. არქიტექტორი მ.ქემერტელიძე
არქიტექტორი -
შპს ლ თ დეველოპმენტი

გენერალური გეგმა

1

2

3

4

6,00
6,00
6,00
6,00
6,00
6,00

36,68
11,19

11,19

23,05

6,00
6,00
6,00
6,00
6,00
6,00

36,68

11,19

11,19

23,05

3,00

3,00

3,00

6,3 m

2

173,8 m

2

114,6 m

2

31,1 m

2

316,6 m

2

წარმოსახვითი სამეზობლო საზღვარი

წარმოსახვითი სამეზობლო საზღვარი

წყალგამტარი მილი

წყალგამტარი მილი

წყალგამტარი მილი

წყალგამტარი მილი

წყალგამტარი მილი

წყალგამტარი მილი

წყალგამტარი მილი

წყალგამტარი მილი

არსებული

შენობა

არსებული

შენობა

±0,00=537.60

H=28.87/0.25=115.5
საზოგადორბივი სივრცის ღერძი

H=41.19/0.25=164.8
sazogadorbivi

სივრცის

ღერძი

არსებული

შენობა

7

7

6

6

5

5

4

4

3

3

2

2

1

1

A

A

B

B

C

C

1 1

2 2

+7,64

3,00

3,02

7,02

30,41

32,26

15,16

1,68

22,52

110,63

110,73
+3,90
+6,82

+6,82

მანძილი ფასადამდე

28,87

მანძილი ფასადამდე

41,19