ტოპოგრაფიული გეგმა

მისამართი: ქ. თბილისი, ფშლაჩის ქ. №34

01.17.11.034.080—3222.ვა

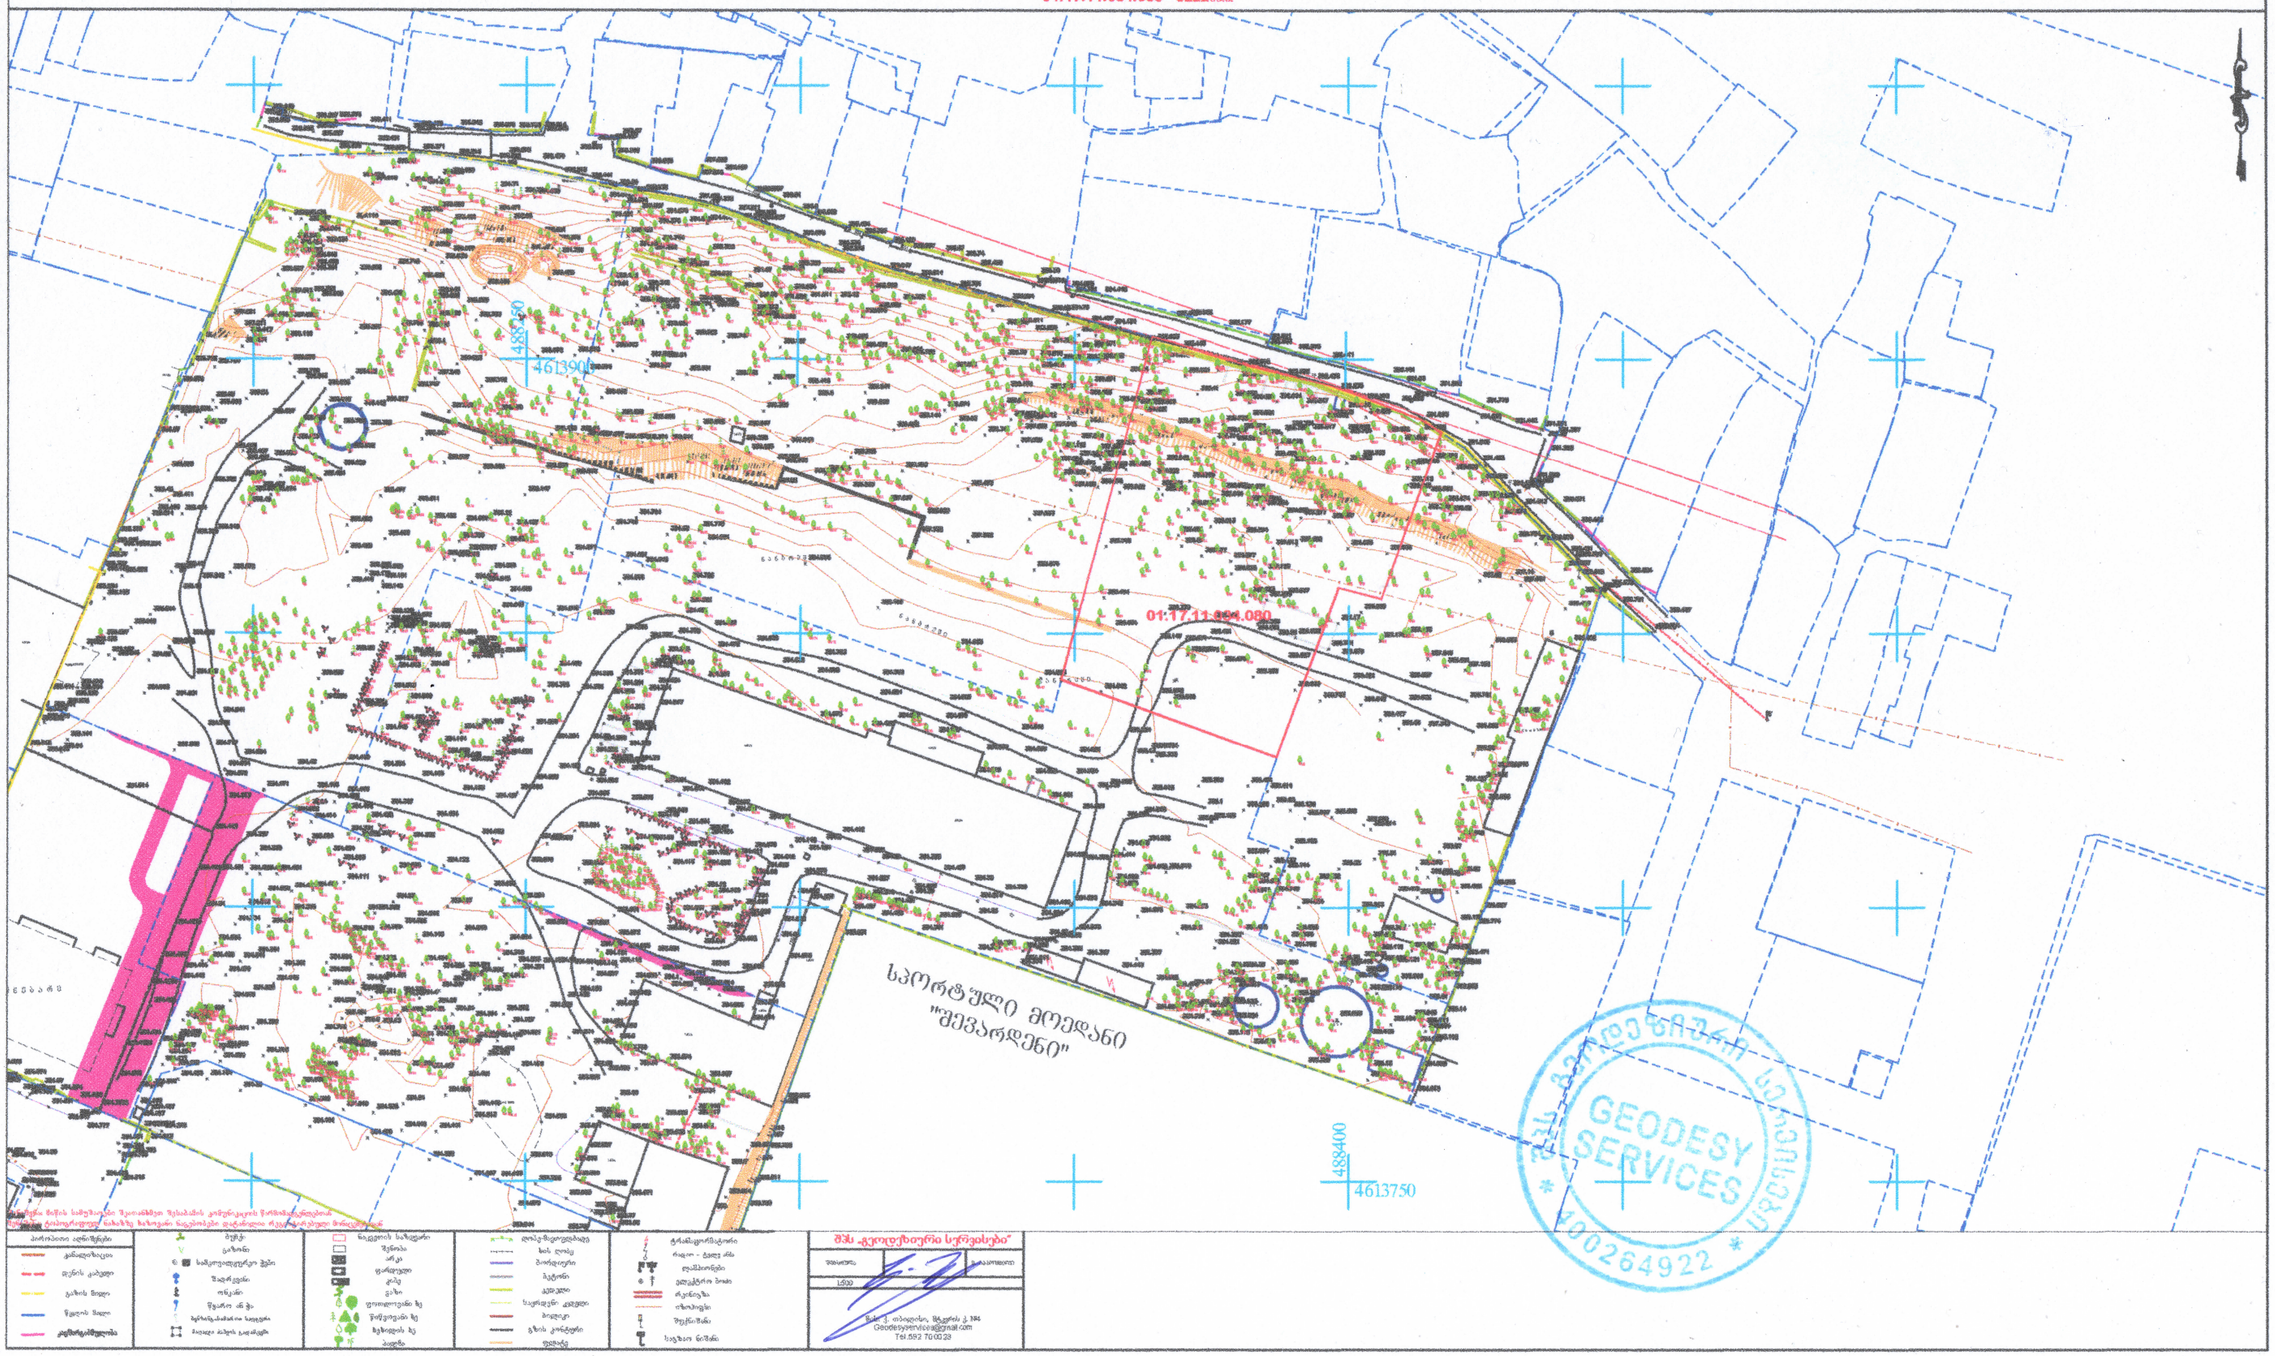

შპს „გეოდეზიური სერვისები"
ს/კ 4... თბილისი, ზ.ჭყონიას ქ. №6
Geodesyservices@gmail.com
Tel.592 70 00 23

odadezeen

მისამართი: ი.გამრეკელის ქ. №35ა

ს.ს : 405379353

პროექტის მონაცემები:

ფუნქციური დანიშნულება: მრავალბინიანი საცხოვრებელი სახლი №7

პროექტის მისამართი:ქ.თბილისი, ჭელაძის ქუჩა №34

საკადასტრო კოდი: 01.17.11.034.080

პოზიცია: სახელი გვარი | ხელმოწერა

მთ.არქიტექტორი: სოფიო ხოჯავა

არქიტექტორი: ირაკლი ჯაფარიძვილი

შენიშვნა:

პირობითი აღნიშვნები:

ტექნიკურ ეკონომიური მაჩვენებლები:

ტოპოგრაფიული გეგმა

ფურცლის ნომერი:

A.01.1.1

მასშტაბი | **1:0.79**

11/17/2026

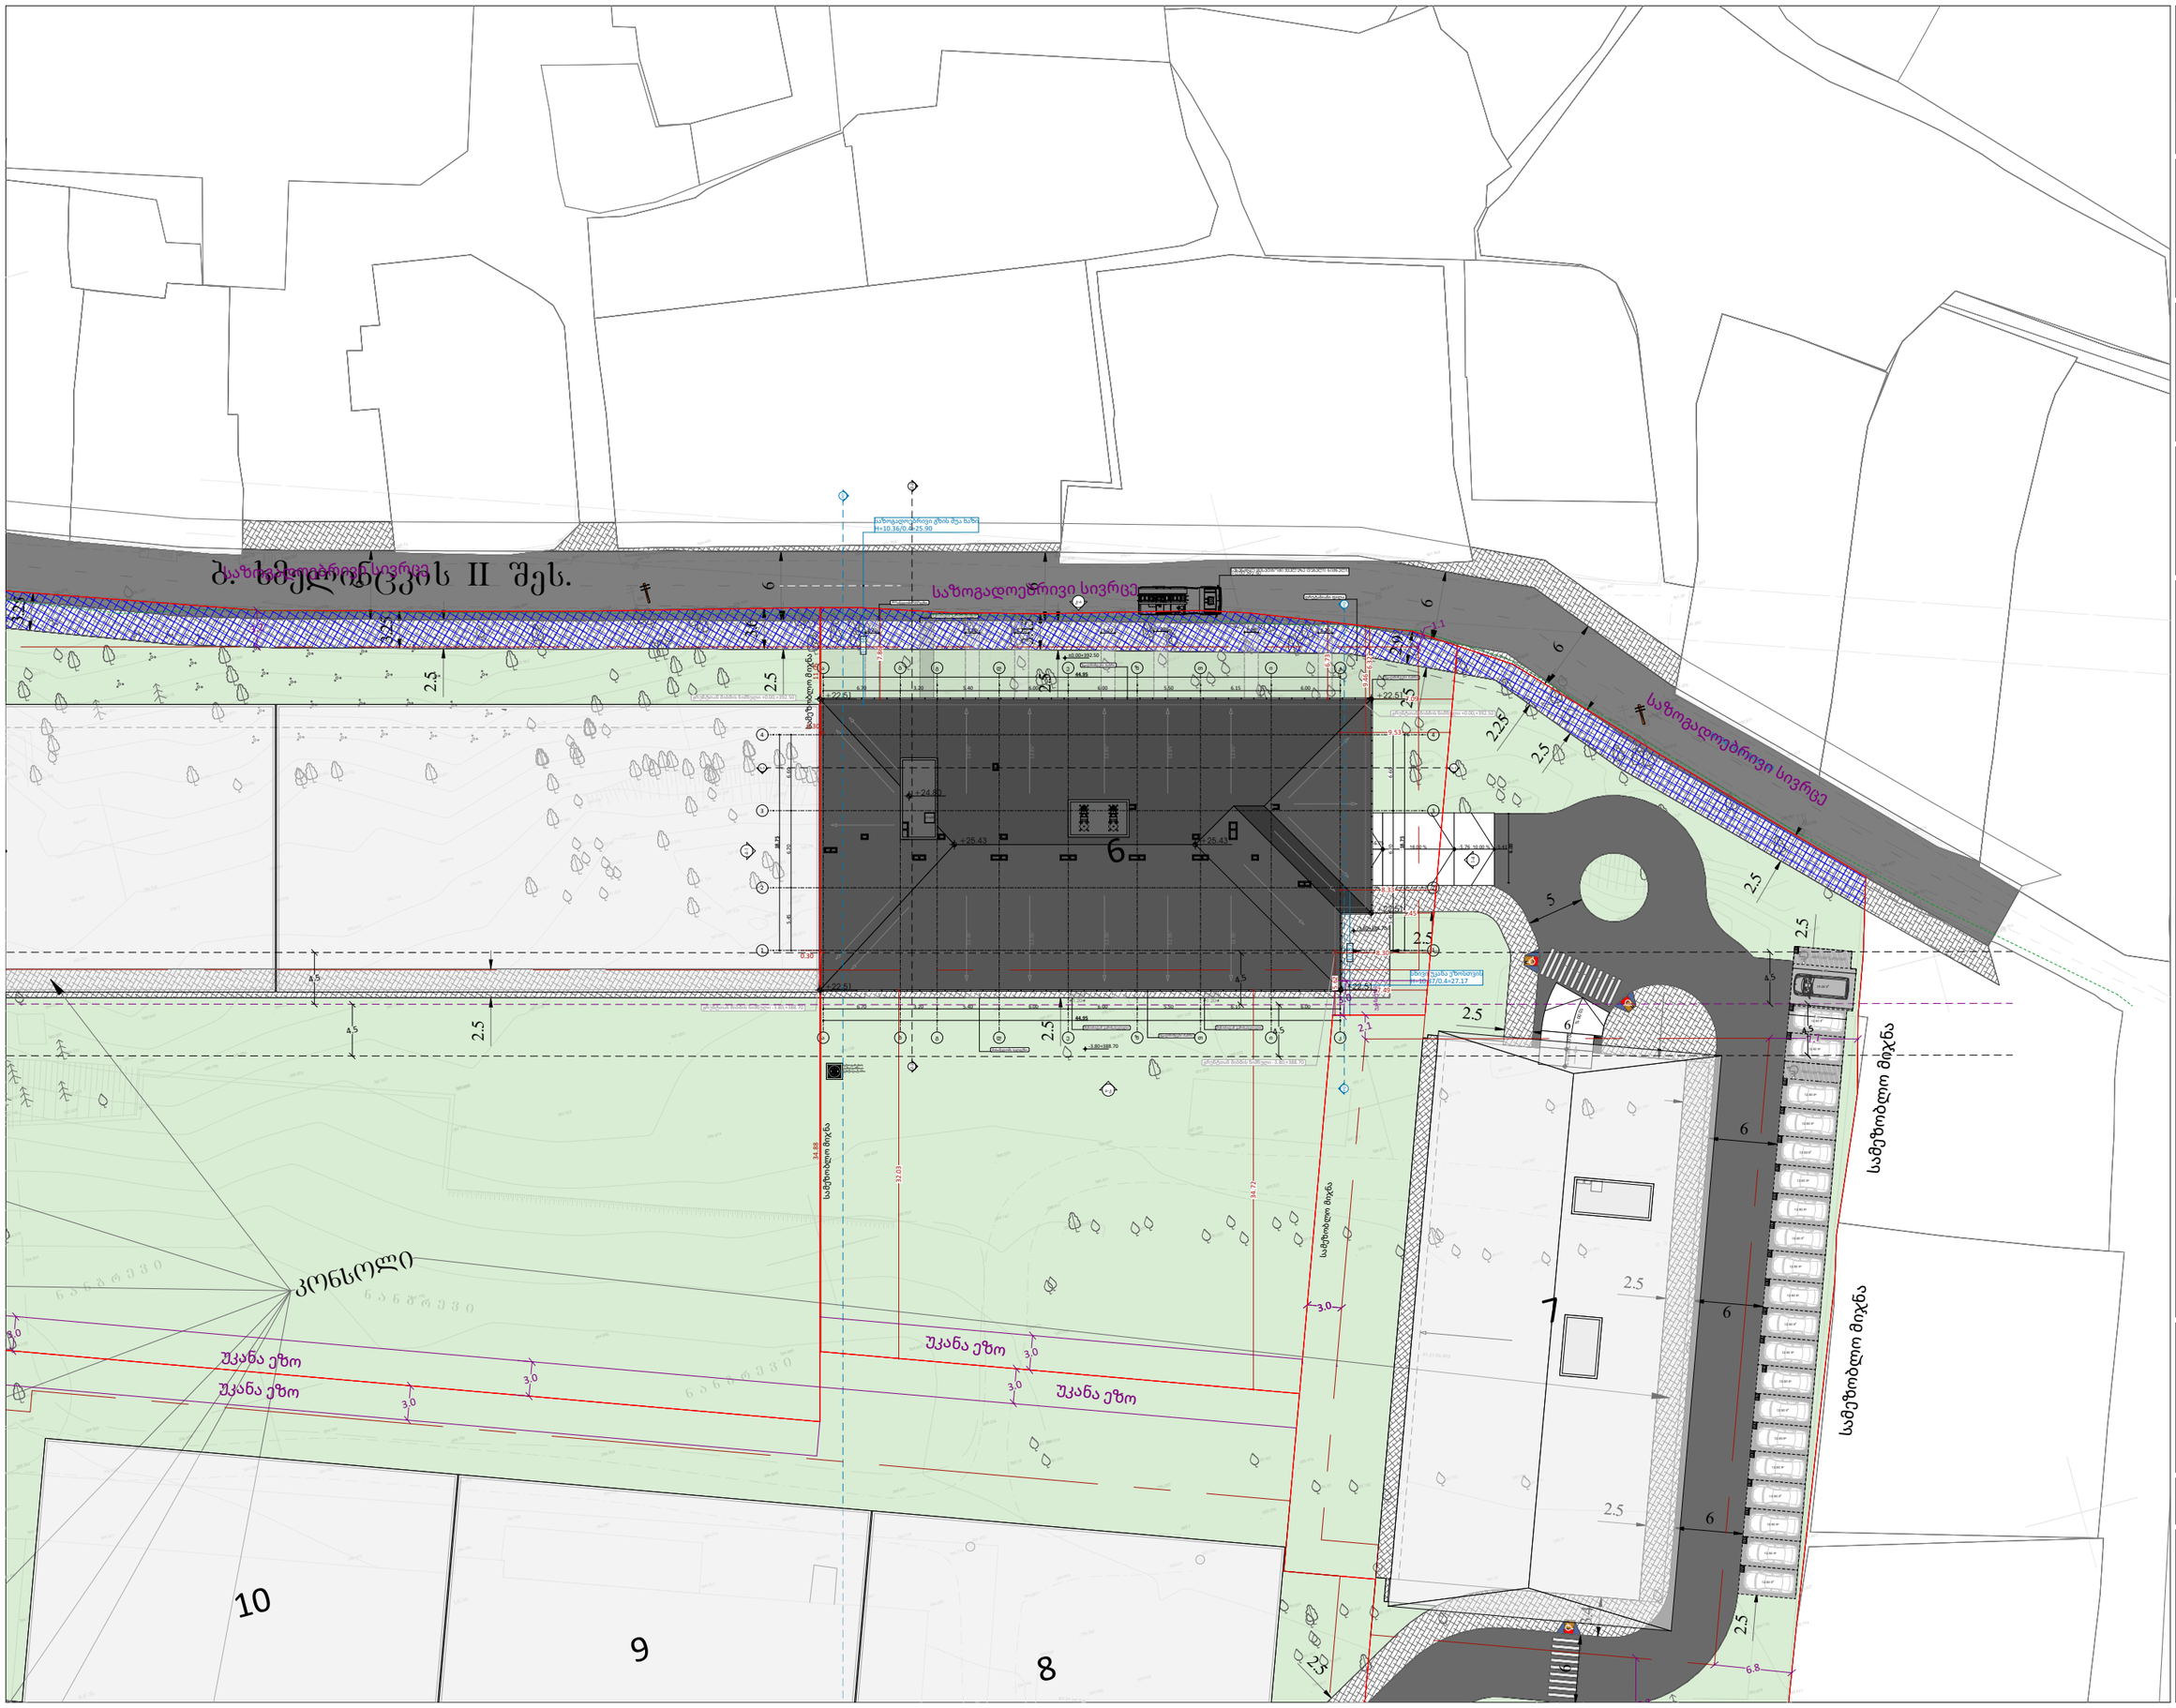
ბ. ხმელიძის II შეს.
საზოგადოებრივი სივრცე
საზოგადოებრივი სივრცე
საზოგადოებრივი სივრცე
საზოგადოებრივი ნაგებობა
H=10.36/0.4=25.90
საბურავების მაღაზია
საბურავების მაღაზია
საბურავების მაღაზია

საზოგადოებრივი გზის შუა ხაზი
H=10.36/0.4=25.90

საზოგადოებრივი სივრცე

მისაწვდომობისსვლაგზა

მენობიდან გამოსასვლელი

ცარიელი გისოსგრილი ფეხსაწმენდი ნიშნული
±0.00;392.50

ღრუბანიანი ფილა

წყალმიმღები ძაბრი

±0.00+392.50

44.95

+22.51

+24.80

+25.43

+25.43

-3.80+388.70

+22.51

+22.51

+22.51

გრუნტთან მიბმის ნიშნული +0.00;+392.50

გრუნტთან მიბმის ნიშნული -3.80;+388.70

გრუნტთან მიბმის ნიშნული +0.00;+392.50

გრუნტთან მიბმის ნიშნული -3.80;+388.70

სხივი უკანა ეზოსთვის
H=10.87/0.4=27.17

ავტოფარეხის ცვალებამუწოვი ავზნელატორი

ნაგვის ბუნკერის მიწა

ნაგვის ბუნკერის მიწა

ა ბ გ დ ე ზ თ ი კ

1 2 3 4

1-1 2-2 3-3 4-1 1-4 ა-კ

6.70 3.20 5.40 6.00 6.00 5.50 6.15 6.00

1.20

12.95°

4.5

2.5

2.25

2.1

3.0

16.00 %

10.00 %

-5.76

-5.41

6.75

8.33

5.45

7.09

9.53

9.46

6.32

6.73

5.62

7.49

11.05

10.36

7.86

10.87

34.88

32.03

0.30

odadezeen

მისამართი: ი.გამრეკელის ქ. №35ა
ს.კ : 405379353

პროექტის მონაცემები:

ფუნქციური დანიშნულება: მრავალბინიანი საცხოვრებელი სახლი №7

პროექტის მისამართი:ქ.თბილისი, ნელაძის ქუჩა №34

საკადასტრო კოდი: 01.17.11.034.080

პოზიცია: სახლის გვარი | ხელმოწერა

მთ.არქიტექტორი: სოფიო ხოჯავა

არქიტექტორი: ირაკლი ჯაფარიძე

შენიშვნა:

პირობითი აღნიშვნები:

ტექნიკურ უპირობითი მარკირებები:

გენერალური გეგმა

ფურცლის ნომერი:

A.01.1.3

მასშტაბი **1:200**

11/17/2026