შ.პ.ს. "კირკიტაძე და კომპანია-2"


L.T.D "KIRKITADZE & COMPANY-2"

ქ. თბილისი, პეკინის ქ. №27 ტ: 2 37 23 00; 2 37 46 49 მობ: 5 99 56 22 76

Tbilisi. Pekini str. #27 tel: 2 37 23 00; 2 37 46 49 mob: 5 99 56 22 76

ქალაქი თბილისი, ვარდენ წულუკიძის ქუჩა №11 (ს/კ: 01.10.12.007.124)
მოჭ. იოსებ ბაძაღუას (პ/ნ: 01024031029) საკუთრებაში არსებული 367კვ.მ. არასასოფლო-სამეურნეო
დანიშნულების მიწის ნაკვეთის და მისი მიმდებარე ტერიტორიის ტოპოგრაფიული

გეგმა

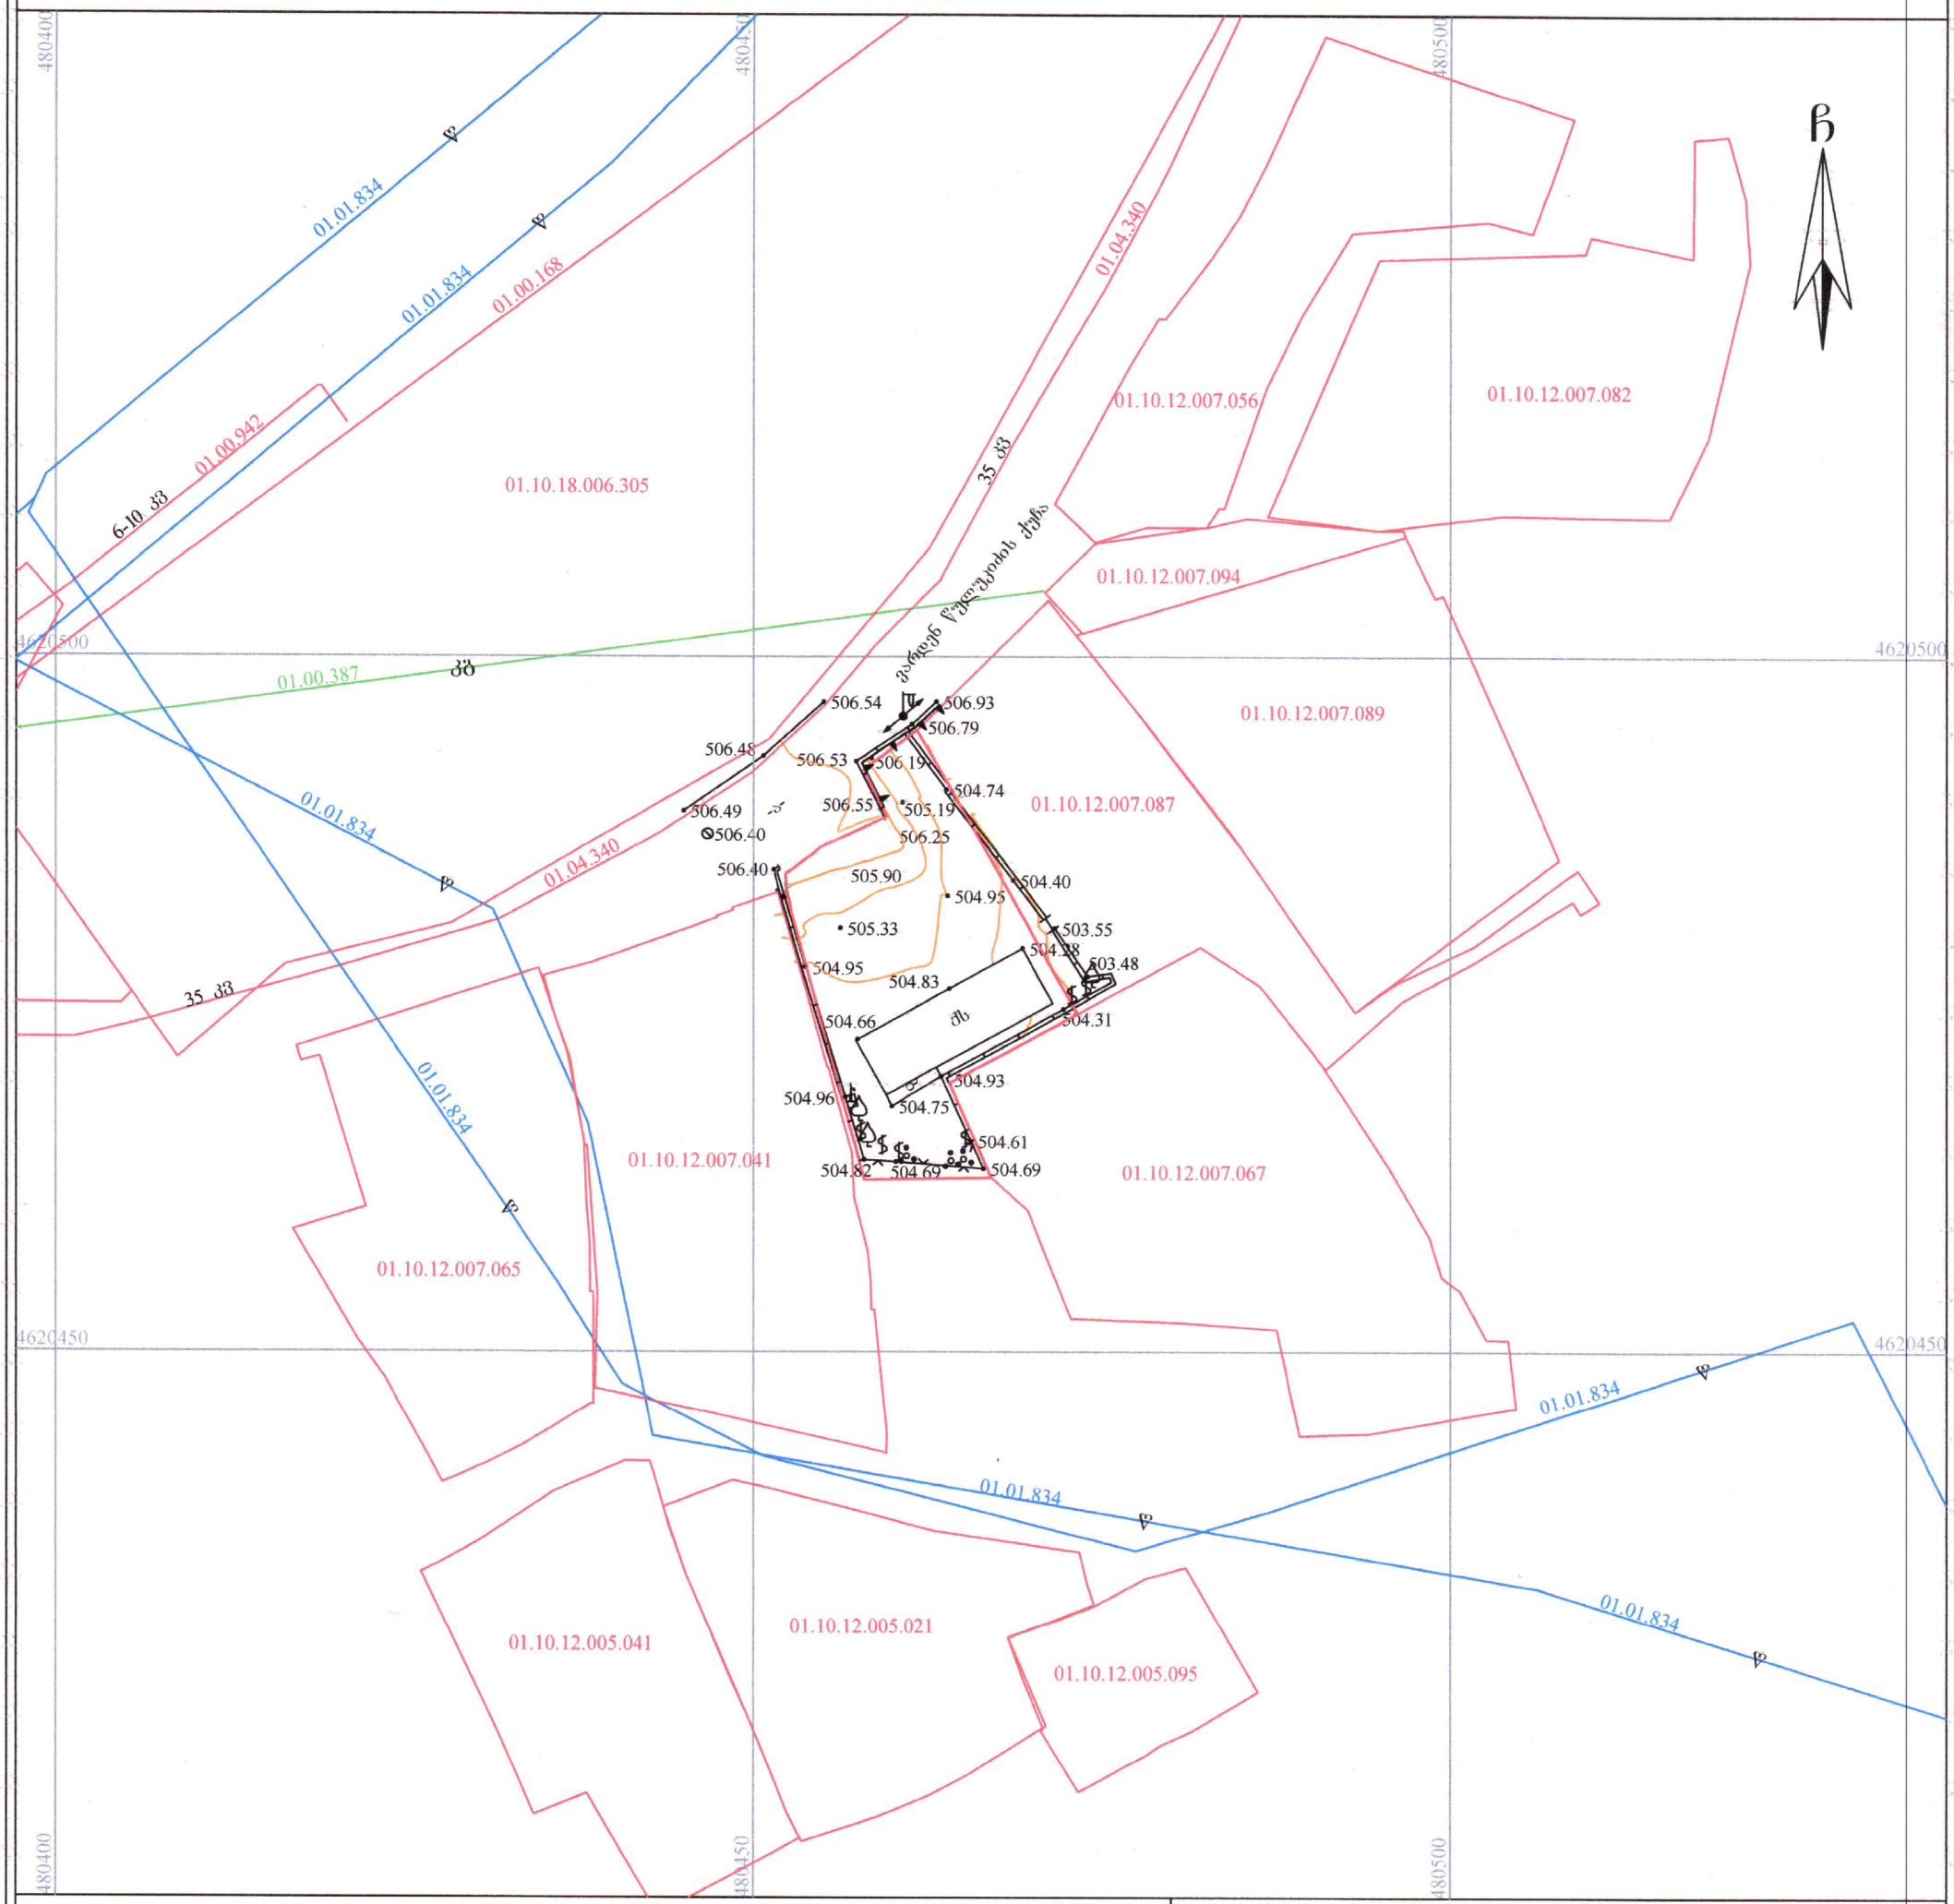

პირობითი აღნიშვნები

WGS 1984-ის კოორდინატთა სისტემის UTM პროექცია

ძს	საცხ. შენობა
	მავთულის ღობე
	ქვის კედელი
	საყრდენი კედელი
	გზა ასფალტის
	ვაზი
	ხილკენკროვანი
	მცენარე
	ბუჩქოვანი მცენარე
	განათების ლით. ბოძი
	სამეთვალყურეო ჭები
	სარვიტუტი
• 1002.82	სიმაღლის ნიშნული
	მთავარი იზოჰიფსი
	დამხმარე იზოჰიფსი
01.17.14.001.229	საკადასტრო საზღვარი საკადასტრო კოდი
01.00.038 / 01.00.287 / 01.00.086	ხაზოვანი ნაგებობა საკადასტრო კოდი
წ	წყალგაყვანილობა
კბ	კავშირგაბმულობა
	ელ. ქსელები

შ.პ.ს. "კირკიტაძე და კომპანია-2" (ს/კ405831943)

ქ. თბილისი, პეკინის ქ. №27 ტ: 2 37 23 00; 2 37 46 49 მობ: 5 99 56 22 76

L.T.D "KIRKITADZE & COMPANY-2"

Tbilisi. Pekini str. #27 tel: 2 37 23 00; 2 37 46 49 mob: 5 99 56 22 76

www. kirkitadze.ge kirkitadze@mail.ru

დირექტორი:		ლ. კირკიტაძე
აზომა:		მ. ისაევ
დახაზა:		მ. ბულულაშვილი
მასშტაბი: 1:500		07.08.2026წ.

შენიშვნა: 1) ——— გეგმაზე დატანილია საჯარო რეესტრში რეგისტრირებული ნაკვეთის საზღვრები

2) ვინაიდან გეგმაზე დატანილია მხოლოდ რეგისტრირებული მიწისქვეშა კომუნიკაციები მათი მდებარეობების დაზუსტება მოხდეს ყველა კომუნიკაციის წარმომადგენლებთან