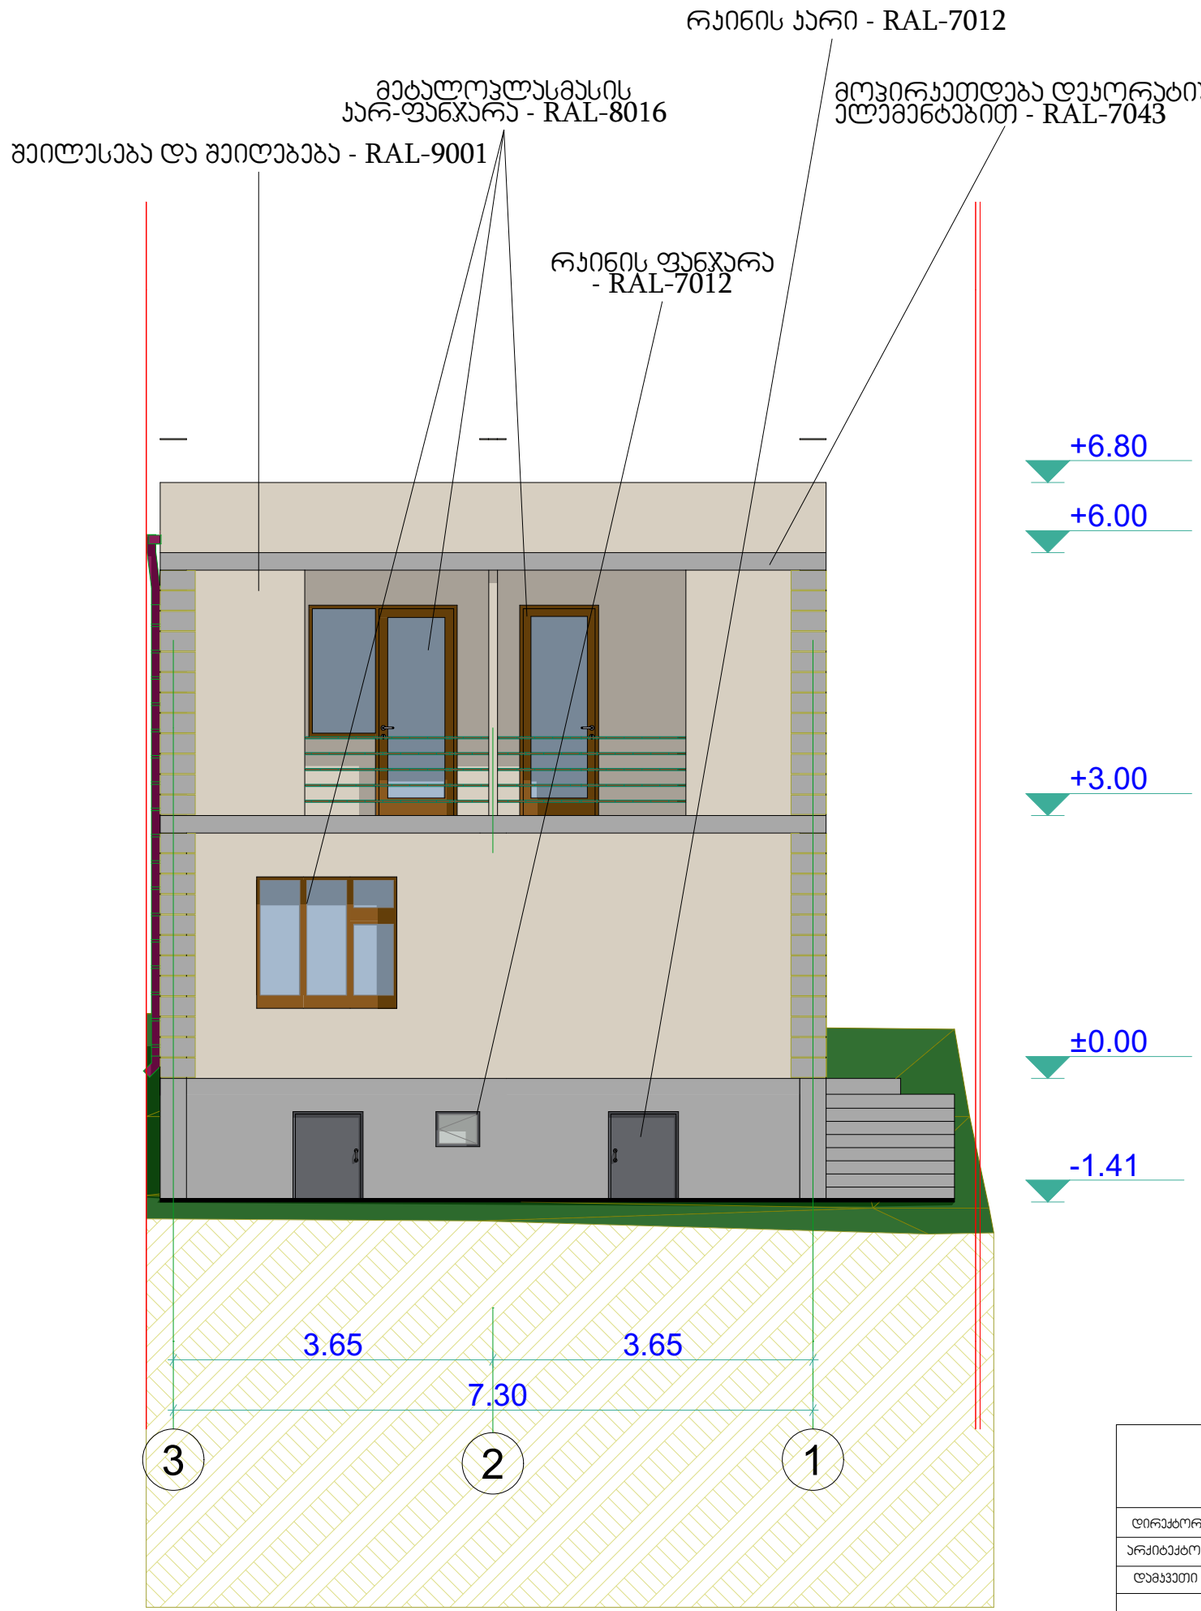

დირექტორი		ინდივიდუალური საცხოვრებელი სახლი	
არქიტექტორი	ა.ტყემალაძე		

მისამართი

ქ.თბილისი, მაისურაძის II შესახვევი №38

თარიღი

11.11.2026 წ.

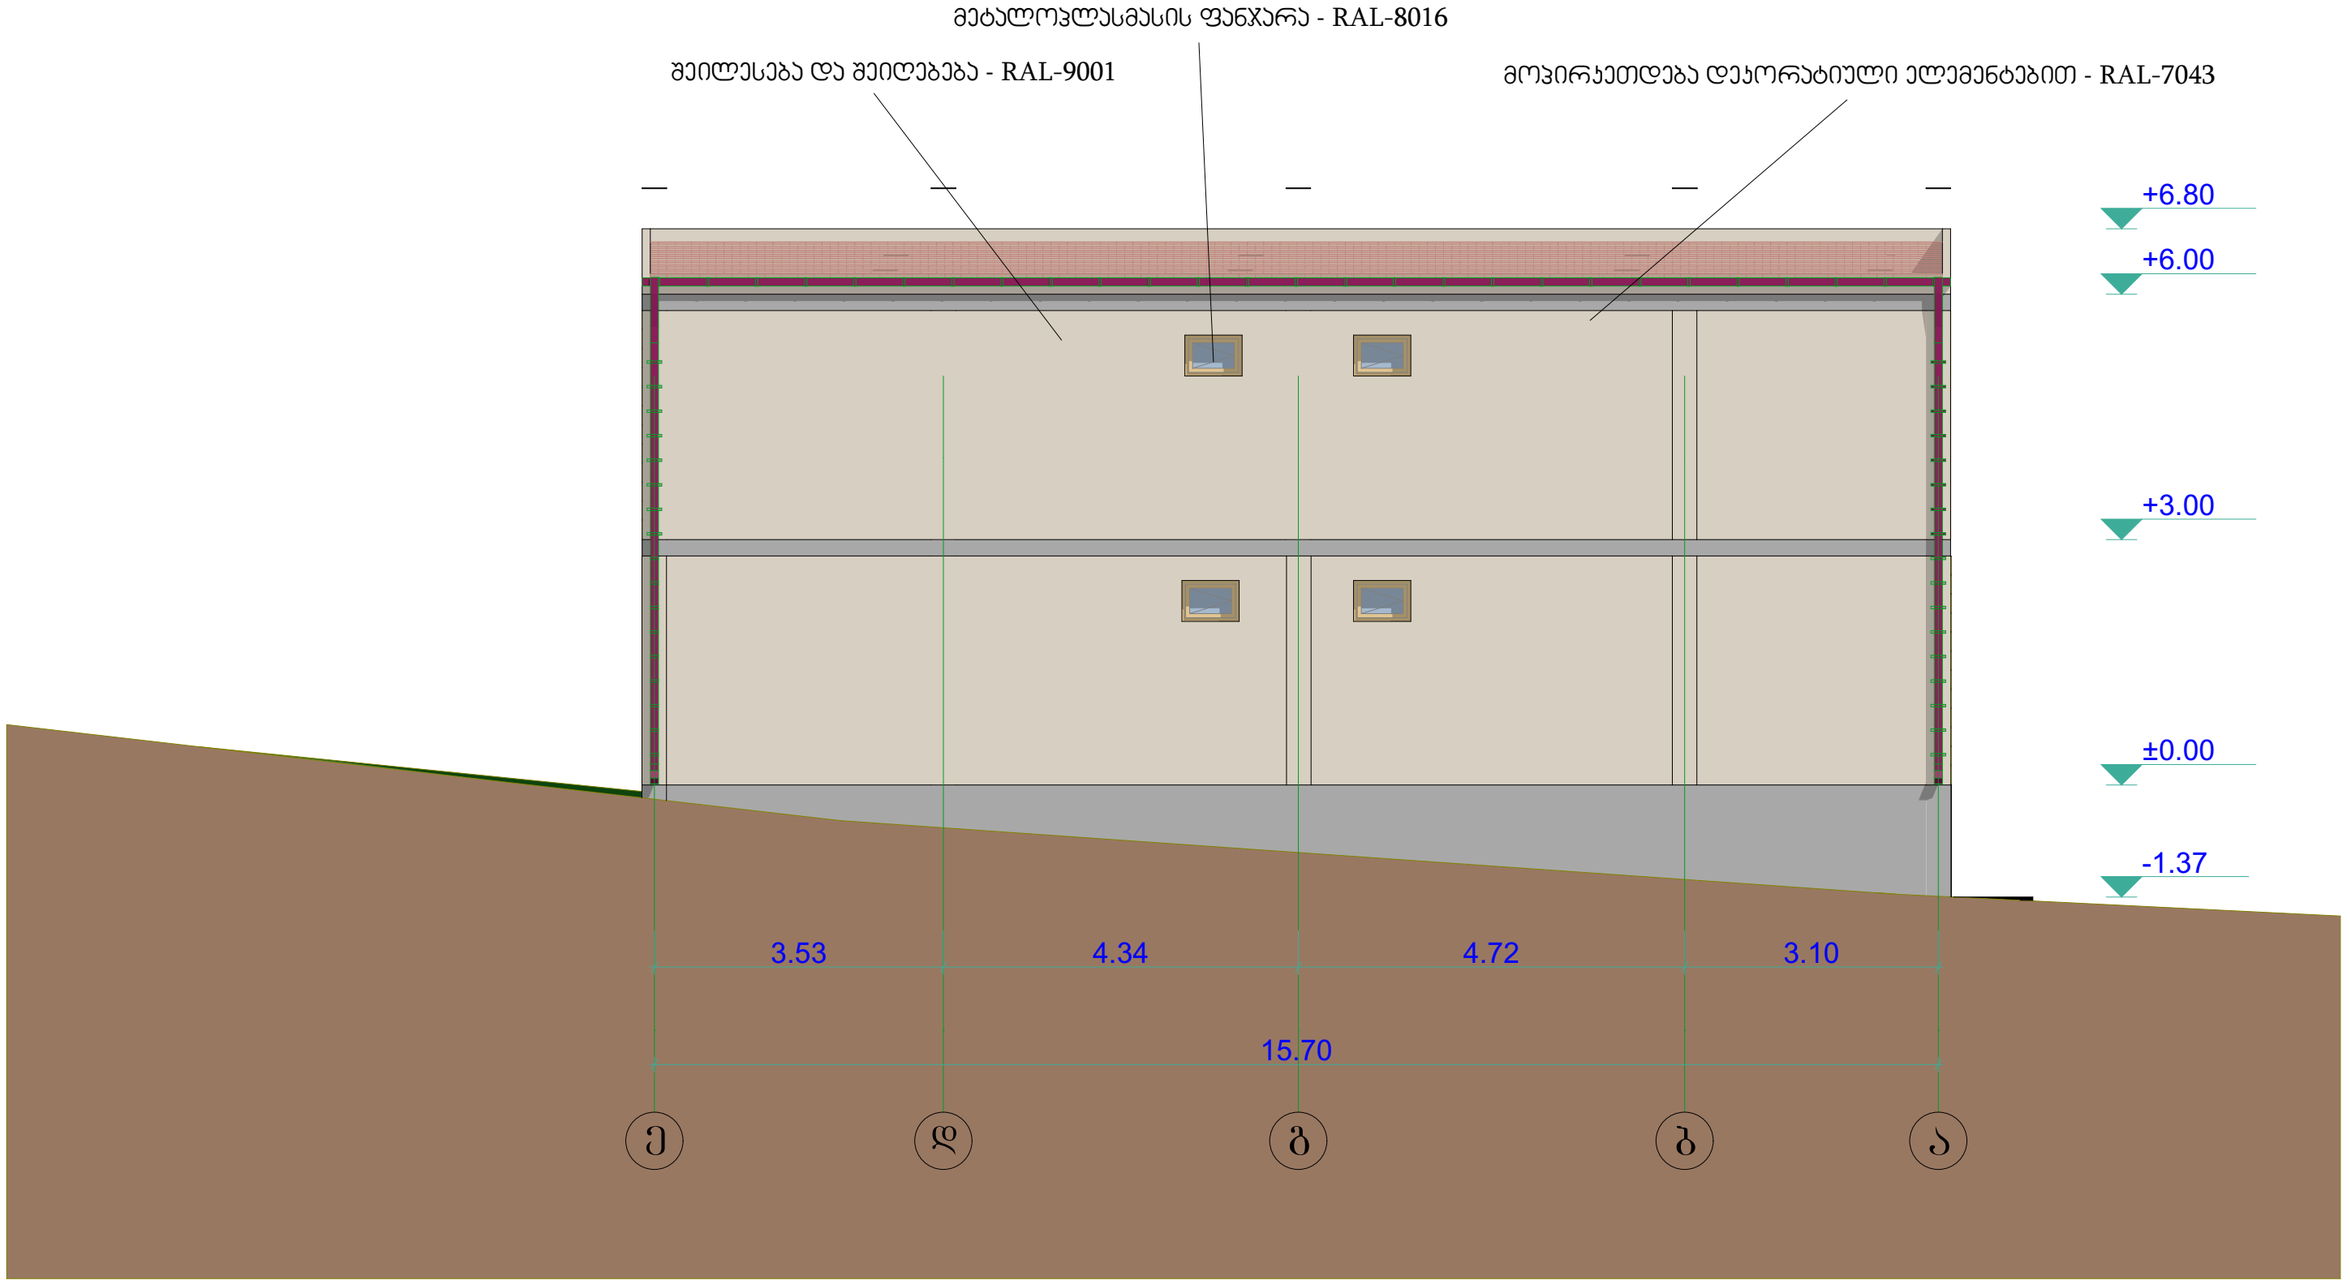

დირექტორი		ინდივიდუალური საცხოვრებელი სახლი	
დამკვეთი	ზაალი ჯავლაგვილი	ფასადი ე - ა	მასშტაბი 1:75

მისამართი

ქ.თბილისი, მაისურაძის II შესახვევი №38

თარიღი

11.11.2026 წ.

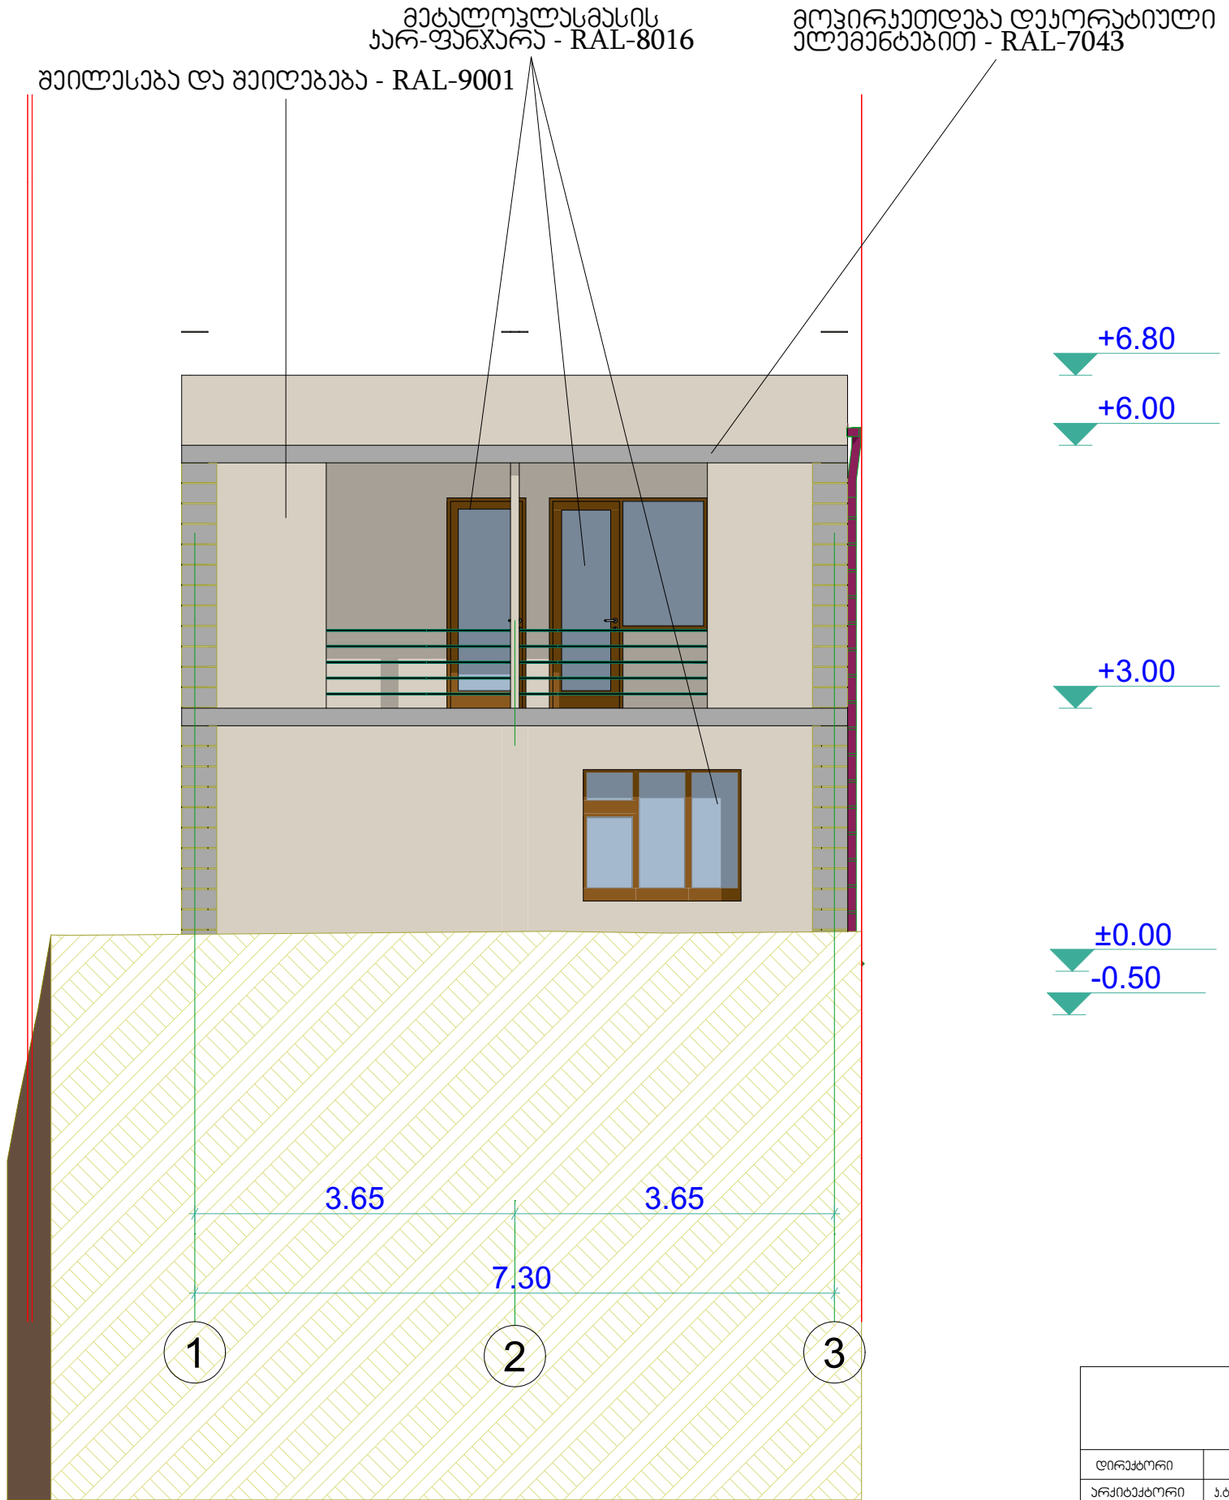

დირექტორი		ინდივიდუალური საცხოვრებელი სახლი	
არქიტექტორი	ქ.ტყემალაძე		
მისამართი: ქ.თბილისი, მაისურაძის II შესახვევი №38			თარიღი: 11.11.2026 წ.

GSPublisherVersion 0.0.100.100

დამკვეთი
მასშტაბი

მისამართი

კ.ტყემალაძე

დირექტორი

არქიტექტორი


თარიღი

ინდივიდუალური
საცხოვრებელი სახლი

ქ.თბილისი, მაისურაძის II შესახვევი #38 11.11.2026 წ.

a b g d e

±0.00

+3.00

+5.80

+6.80

-0.50

3.10 4.72 4.34 3.53

15.70

მოპირკეთდება დეკორატიული ელემენტებით - RAL-7043

მეტალოპლასმასის
კარ-ფანჯარა - RAL-8016

შეილესება და შეიღებება - RAL-9001

ფასადი ა - ე 1:75

მეტალო-პლასტმასის ფანჯარა

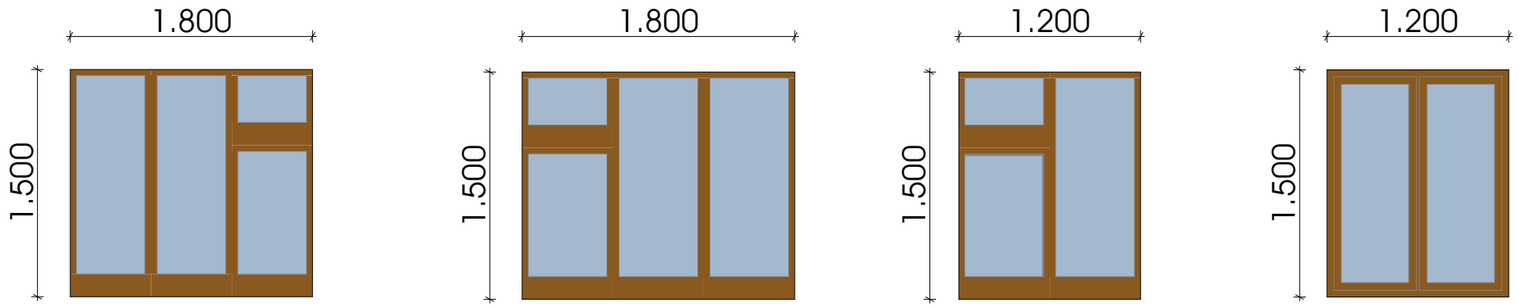

რკინის ნაცრისფერი ფანჯარა

4x

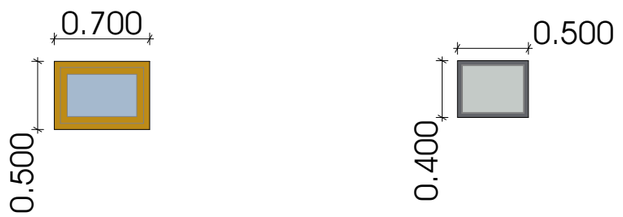

რკინის ნაცრისფერი კარი

2x

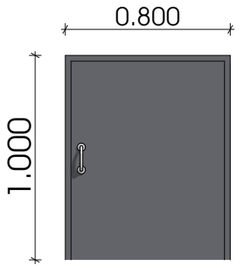

მეტალო-პლასტმასის ფანჯარა კარ-ფანჯარა

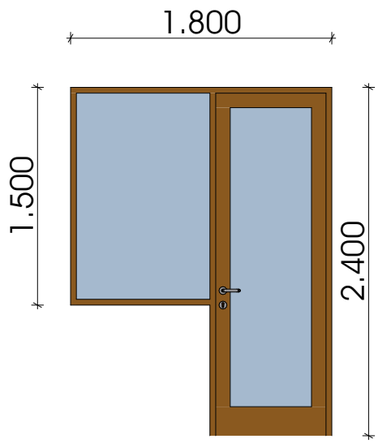

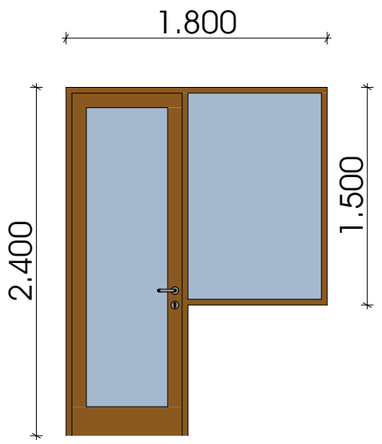

მეტალო-პლასტმასის ფანჯარა კარი

2x

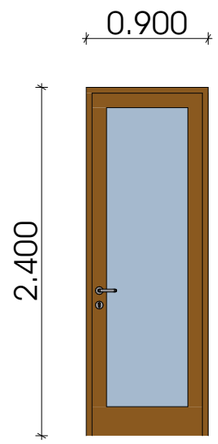

2x

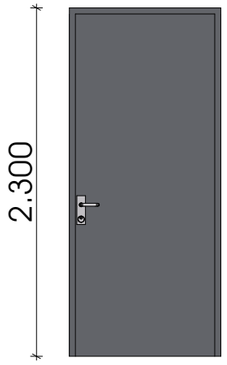

დირექტორი		ინდივიდუალური საცხოვრებელი სახლი	
დამკვეთი	ზაალი ჯაველაშვილი	კარ-ფანჯრის სპეციფიკაცია	მასშტაბი
მისამართი: ქ.თბილისი, მაისურაძის II შესახვევი №38			თარიღი: 11.11.2026 წ.