
ქალაქი თბილისი , ქუჩა შავგულიძე , №5 ხ/კ (01.14.01.007.114)
მოქ: მამედ ახმედოვ-ის საკუთრებაში არსებული 804კვ.მ. არასასოფლო-სამეურნეო
დანიშნულების მიწის ნაკვეთის და მისი მიმდებარე ტერიტორიის ტოპოგრაფიული

გეგმა

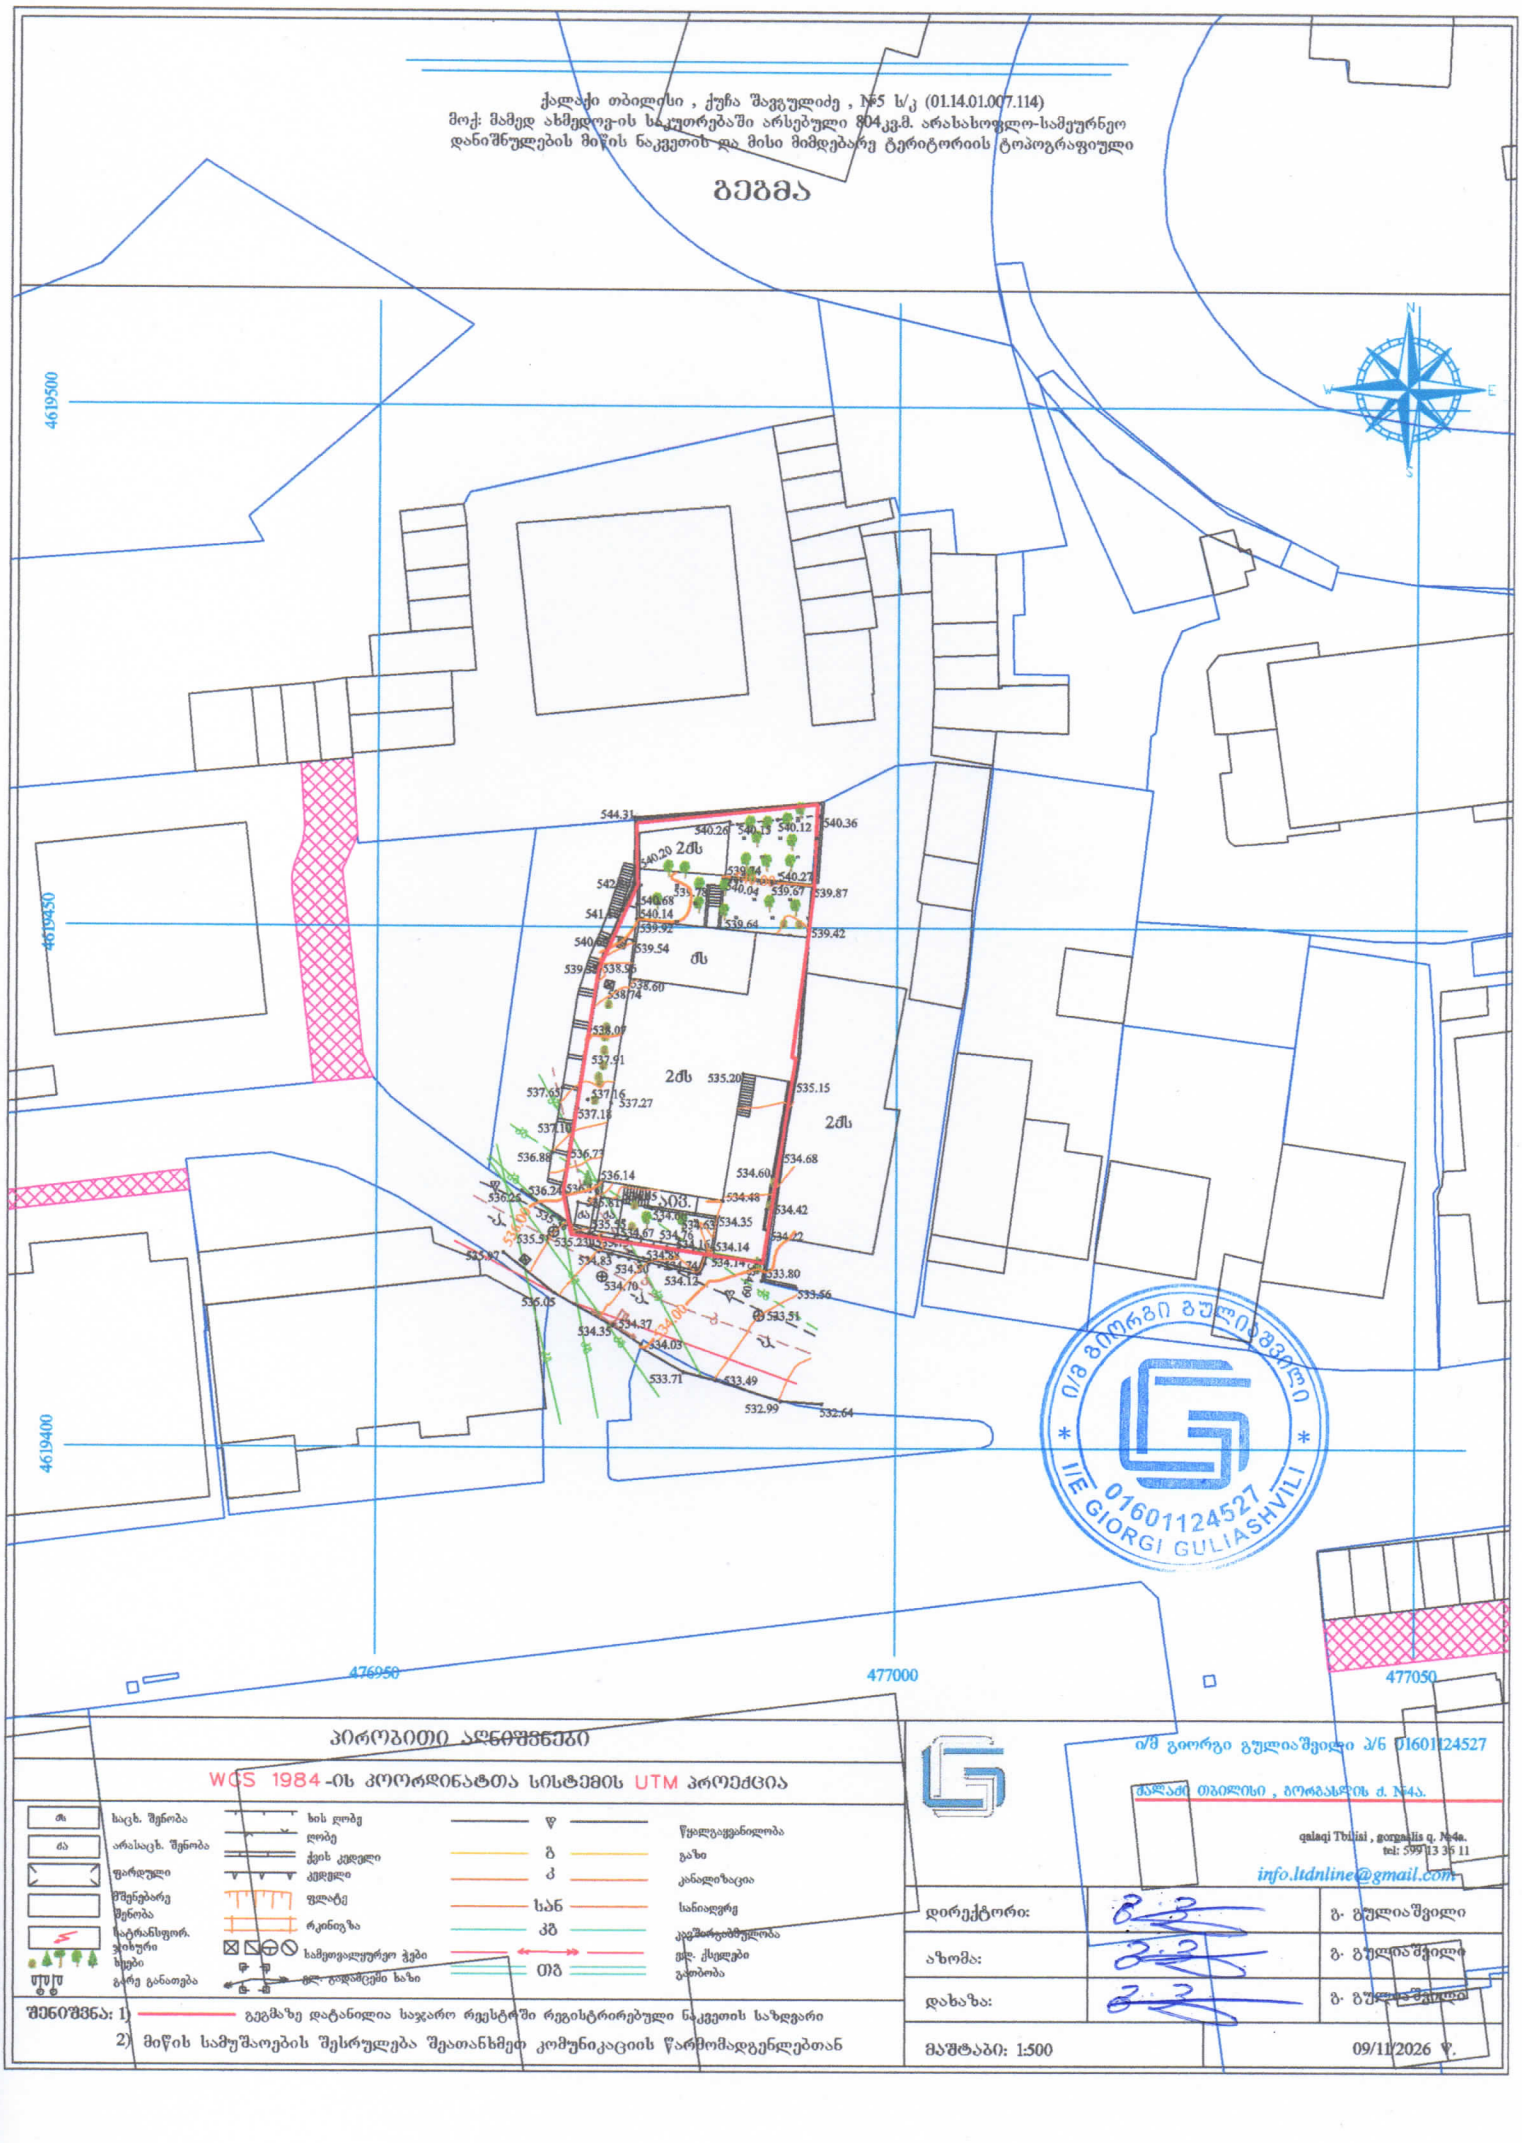

I/E GIORGI GULIASHVILI
01601124527

პირობითი აღნიშვნები

WGS 1984-ის კოორდინატთა სისტემის UTM პროექცია

საც. შენობა	ხის ღობე	წ	წყალგაყვანილობა
არასაც. შენობა	ღობე	გ	გაზი
ფარდული	ქვის კედელი	კ	კანალიზაცია
შენებარე შენობა	კედელი	სან	სანიაღვრე
სატრანსფორ. ჯიხური	ფლატე	კბ	კავშირგაბმულობა
ხეები	რკინიგზა		ელ. ქსელები
გარე განათება	სამგზავლურეთო ჭები	თბ	გათბობა
	ელ. გადამცემი ბაზი		

შენიშვნა: 1) გეგმაზე დატანილია საჯარო რეესტრში რეგისტრირებული ნაკვეთის საზღვარი
2) მიწის სამუშაოების შესრულება შეათანხმოთ კომუნიკაციის წარმომადგენლებთან

ი/მ გიორგი გულიაშვილი ა/ნ 01601124527
ქალაქი თბილისი , ბორგასლის ქ. №4ა.
qalaqi Tbilisi , gorgasliis q. №4a.
tel: 599 13 35 11
info.ltdnline@gmail.com

დირექტორი:		გ. გულიაშვილი
აზომა:		გ. გულიაშვილი
დახაზა:		გ. გულიაშვილი
მაშტაბი: 1:500		09/11/2026 წ.