ქალაქი თბილისი, დიდი ლილო, სოფელი ნასაბური; ქალაქი თბილისი, სამბორის მევენახეობის მეურნეობა (ს/კ 81.08.13.506) საკუთრებაში არსებული სასოფლო-სამეურნეო დანიშნულების მიწის ნაკვეთის და მისი მიმდებარე ტერიტორიის ტოპოგრაფიული

გეგმა

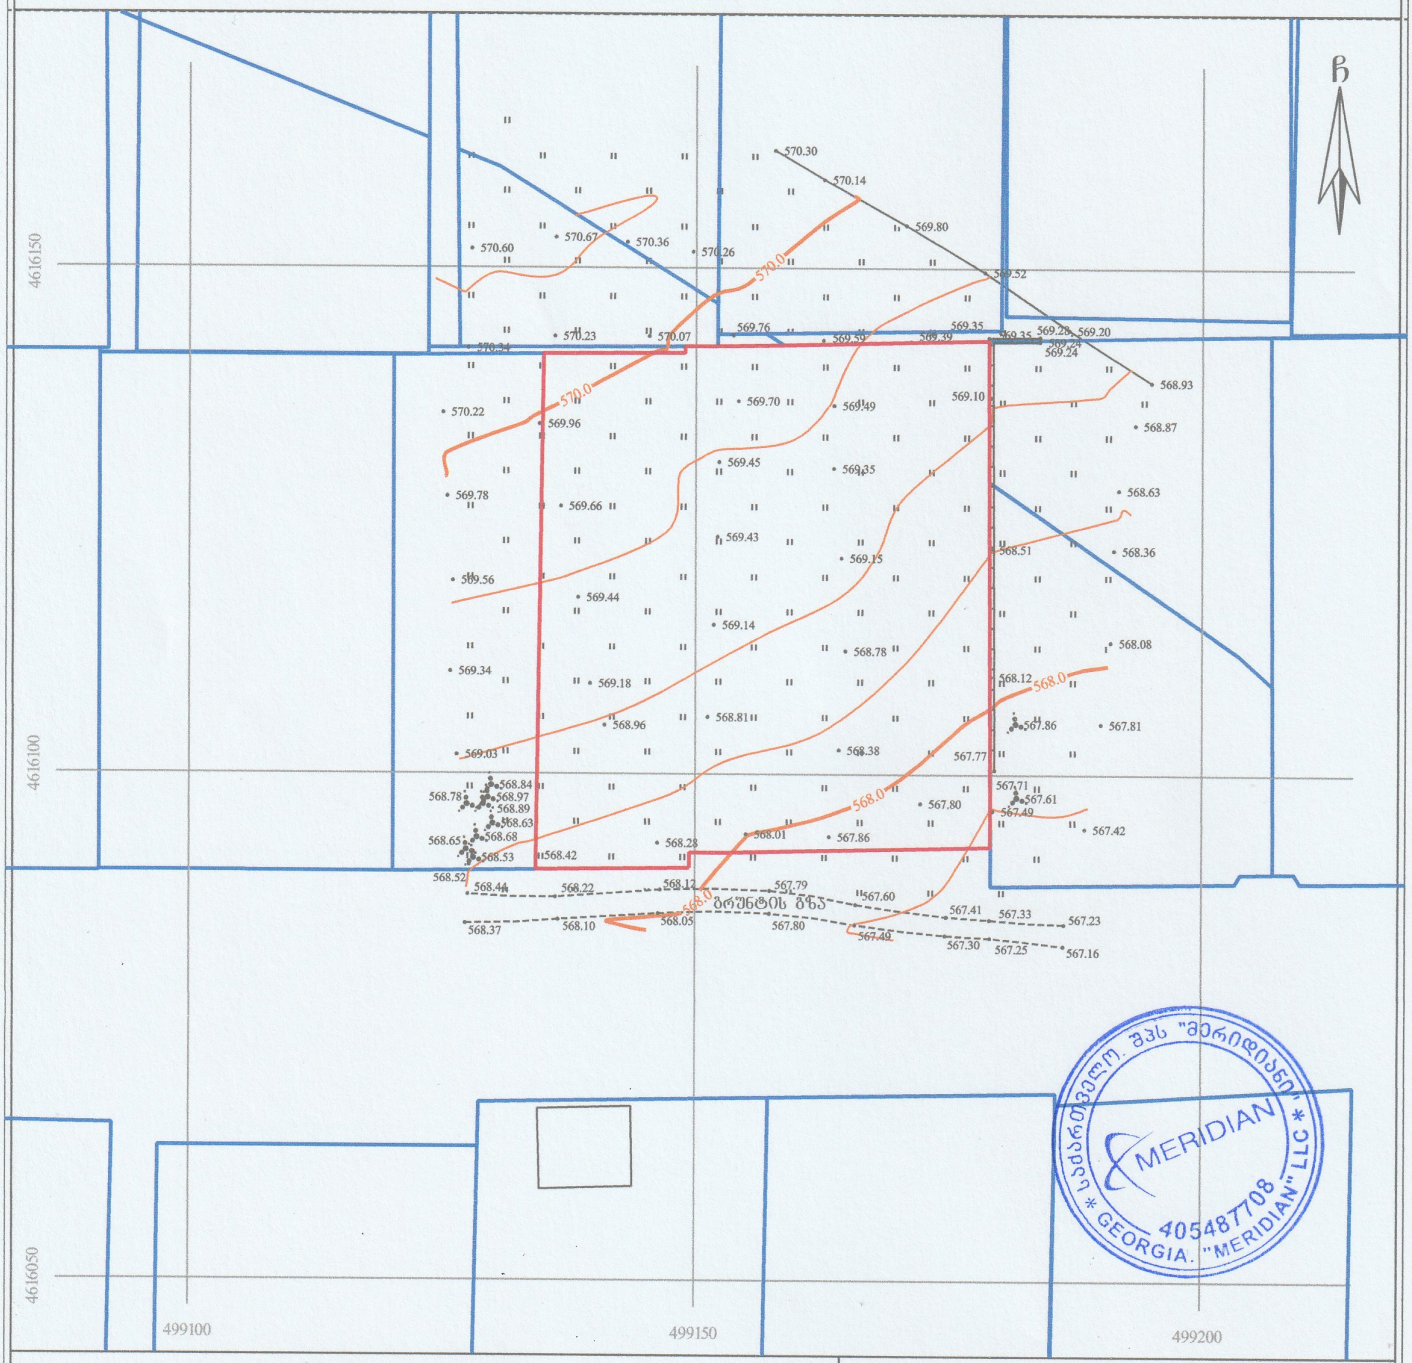

პირობითი აღნიშვნები

WGS 1984-ის კოორდინატთა სისტემის UTM პროექცია

ძს	საცხ. შენობა	ხის ღობე		წ	წყალგაყვანილობა
ძა	არასაცხ. შენობა	ღობე		ბ	ბაზი
	ფარდული	ქვის კედელი		კ	კანალიზაცია
	მშენებარე შენობა	კედელი		სან	სანიაღვრე
	სატრანსფორ. ჯიხური	ფლატე		კბ	კაშირგაბმულობა
	ხეები	რკინიბზა			ელ. ძსელები
	ბარე ბანათება	სამეთვალყურეო ჯები		თბ	ბათბობა
		ელ. გადამცემი ხაზი			

შენიშვნა: 1) ბეგმაზე დატანილია საჯარო რეესტრში რეგისტრირებული ნაკვეთის საზღვარი

2) მიწის სამუშაოების შესრულება შეათანხმეთ კომუნიკაციის წარმომადგენლებთან

MERIDIAN LTD /MERIDIAN/

შპს "მერიდიანი" ქ. თბილისი, ს. მგალობლიშვილის ქ. №18 ს/კ 405487708

18 mgaloblishvili street, Tbilisi, Georgia, tel: 574076370

დირექტორი:		ნ. კობაიძე
აზომა:		ა. კობაიძე
დახაზა:		ა. კობაიძე
მაშტაბი: 1:500		03/11/2026წ.