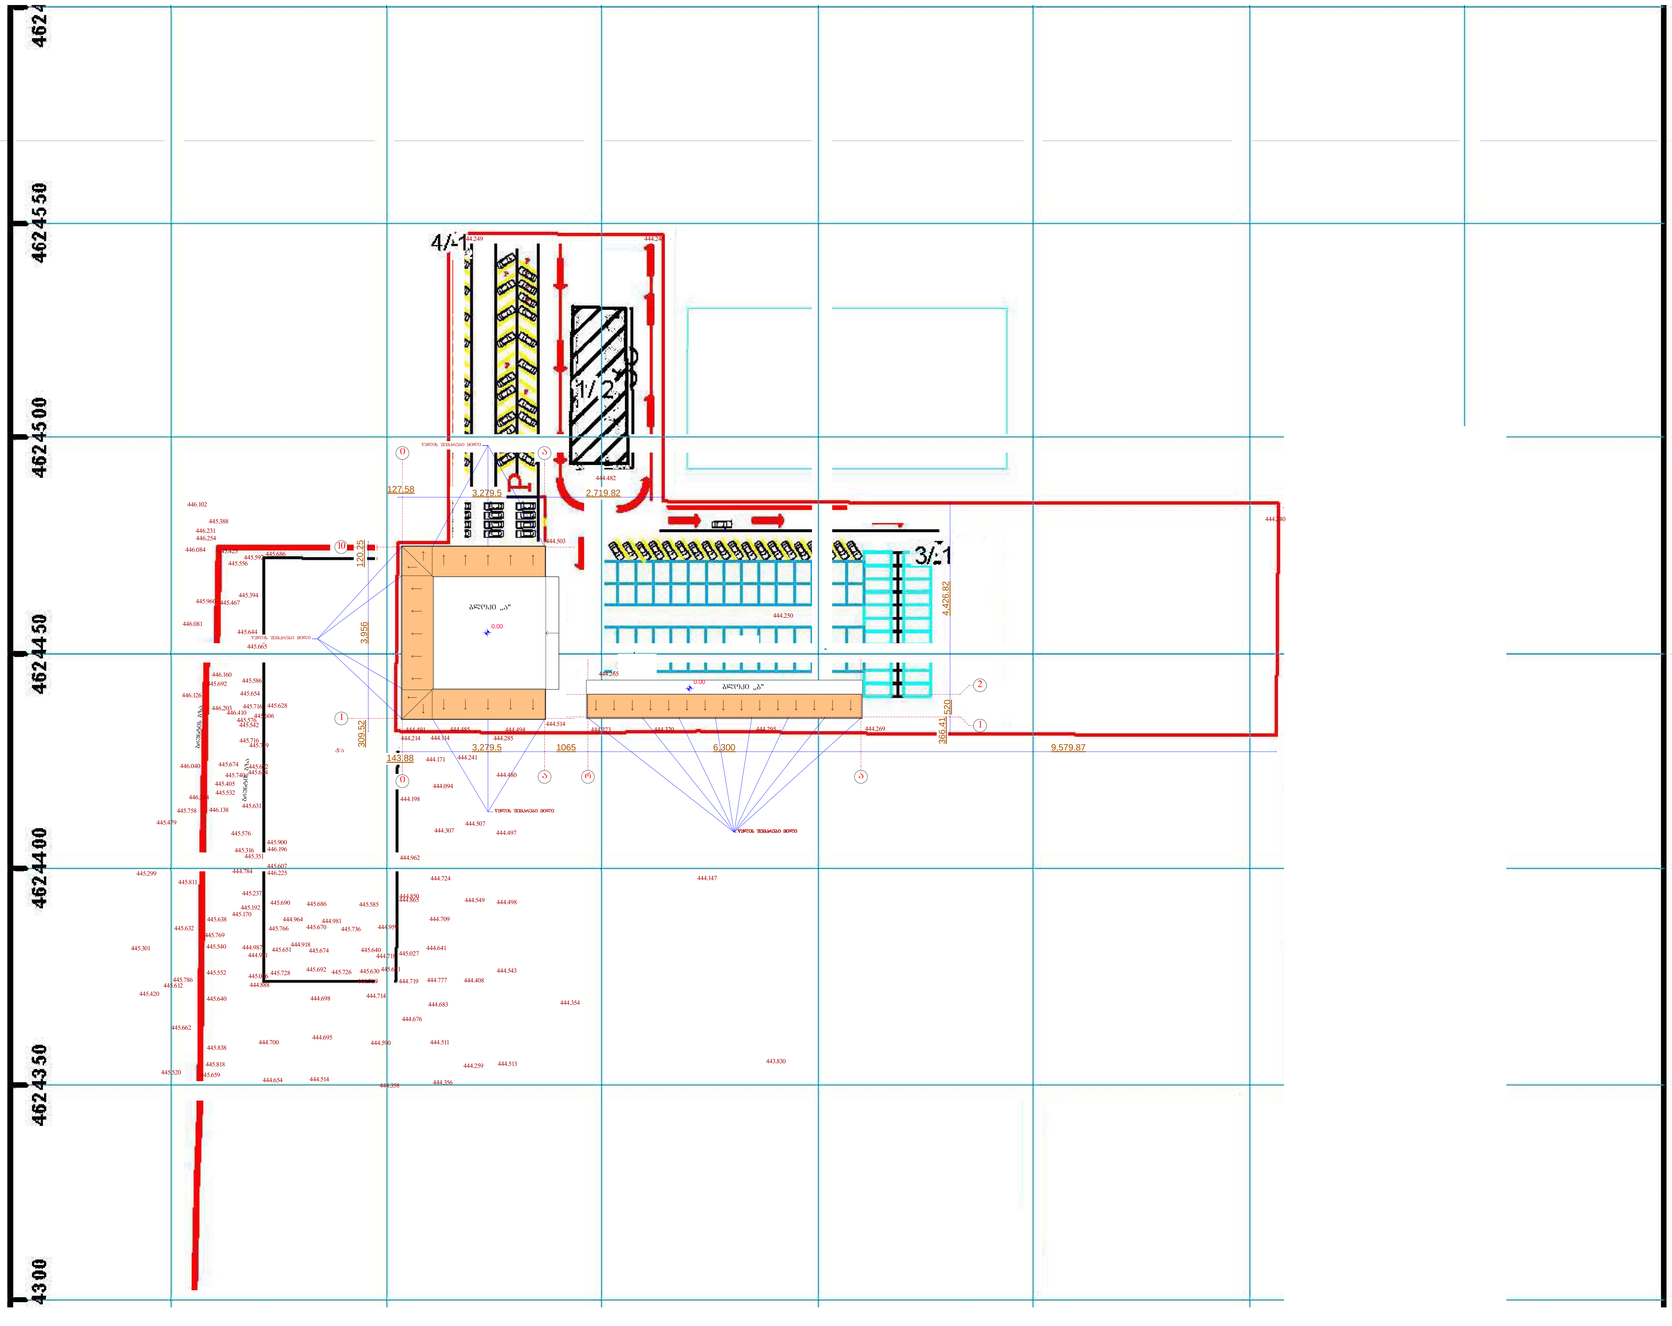

443.830

444.709 444.719

445.006

444.147

444.718

444.959

444.981
444.918

444.964

444.354

444.259

444.408

444.549

444.507

444.114 444.285

444.171 444.241

444.214

444.198

444.962

444.850 444.865

445.027

444.641

444.777

444.709

444.724

444.307

444.094

444.480

444.497

444.498

444.543

444.513

444.407

444.431

444.406

444.504

444.495

444.518

444.491 444.485 444.494

444.514

444.273 444.320 444.295 444.269
445.601 445.630

445.640
445.726
445.674

445.692
445.651

445.728

445.766 445.670 445.736

445.686 445.585 445.690

444.683

444.511

444.356 444.358

444.590

444.714 444.698

444.695

444.654 444.514

444.700

444.888

445.818

445.769
446.244

446.160
446.254

446.231

445.960

446.203

446.138

445.638

445.540

445.552

445.640

445.838

445.659 445.520

445.662

445.786

445.632

445.811

445.758

446.040

446.126

446.081

446.084

446.102
445.479
445.299

445.301

445.420

444.981

445.192

445.607

445.900
445.632

445.684

445.628
445.665

445.686 445.425

445.388

445.467

445.592
445.556

445.394

445.644

445.586

445.606

445.719
445.740

445.631

445.351

445.237

444.987
445.170

444.784

445.316

445.576
445.532

445.405

445.674

445.716

445.542

445.576

445.716

445.654
445.692

446.225

446.196

444.676

445.612

446.410

q/a

r/a

g

r

u

n

t

i

s

g

z

a

g

r

u

n

t

is

g

z

a

გენგეგმა მ. 1:500

S.p.s. "amfioni"

გენგეგმა
ბლოკი `ა" და ბლოკი `ბ"

444.250

444.503

444.240

444.249 444.240

444.482

444.265

დავით აღმაშენებლის ხეივანი #6

მაღაზია

(კორექტირება)

a r a

a

i

i

1

2

1
10

3,279.5 2,719.82 127.58

309.52 3,956 120.25 3,279.5 1065 6,300 9,579.87

143.88

366.41 520 4,426.82 0.00 0.00

წყლის შემკრები მილი

წყლის შემკრები მილი

წყლის შემკრები მილი

წყლის შემკრები მილი

მ.ჩხაიძე

ფურც.რ.

მ.ჩხაიძე პრ.

შეასრულა

pr.mT.arqit

დაკვეთა #

ნ.სვანიძე

მ.აბაიშვილი

დირექტორი

ფურც.

პრ.ავტორი

მ 1:500 სტადია

შეამოწმა

ბლოკი `ა"

ბლოკი `ბ"

ნ.სვანიძე