ი.მ. ლაშა ჯამბაზიშვილი

ქალაქი თბილისი, სოფელი დიღომი, ჰუგო პუპერსის ქუჩა, №166, (ს/კ 01.72.14.066.682)
მოქ. ვანო გურგენიშვილის (პ/ნ 01005025885) საკუთრებაში არსებული 500 კვმ. სასოფლო-სამეურნეო
დანიშნულების მიწის ნაკვეთის და მისი მიმდებარე ტერიტორიის ტოპოგრაფიული

გეგმა

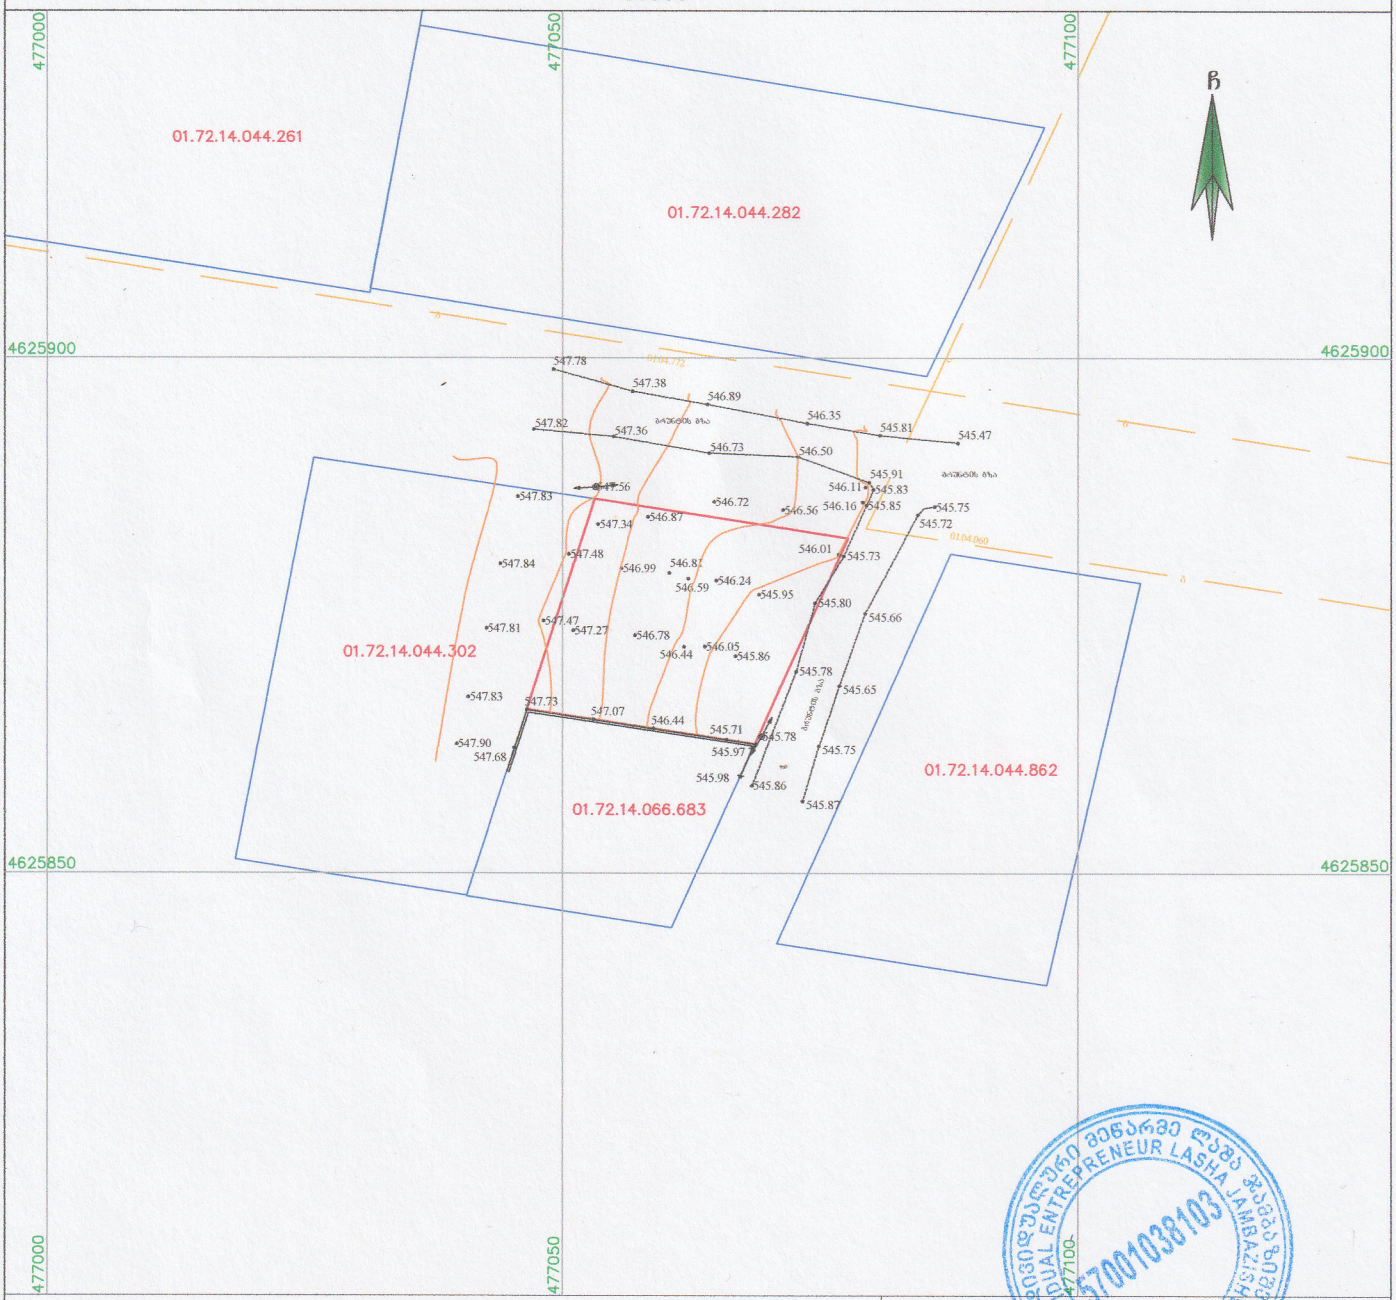

პირობითი აღნიშვნები

WGS 1984 -ის კოორდინატთა სისტემის UTM პროექცია

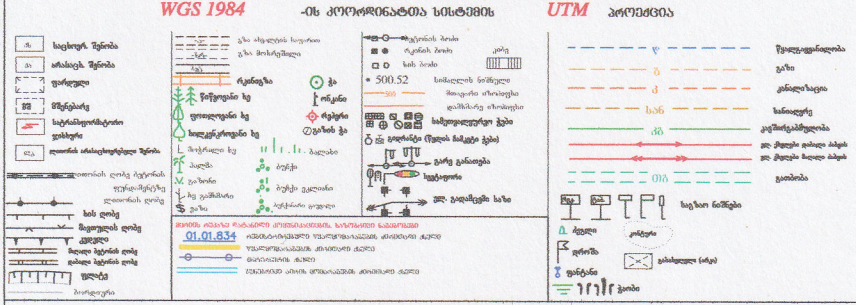

შენიშვნა:
რეგისტრირებული მიწის ნაკვეთის საკადასტრო საზღვარი
მომიჯნავედ რეგისტრირებული მიწის ნაკვეთის საკადასტრო საზღვარი

ი.მ. ლაშა ჯამბაზიშვილი (პ/ნ 57001038103)
lasha-jambazishvili@mail.ru tel: 598 65 33 46
ქ.თბილისი, გალარი ა მიკრო კორ. 64 საფარმაზო IV.
ბინა 77

დირექტორი:		ლ. ჯამბაზიშვილი
ხაზომა:		ლ. ჯამბაზიშვილი
დახაზა:		
დამკვეთი		ვ. გურგენიშვილი
მასშტაბი: 1:500		12.06.2026 წ.

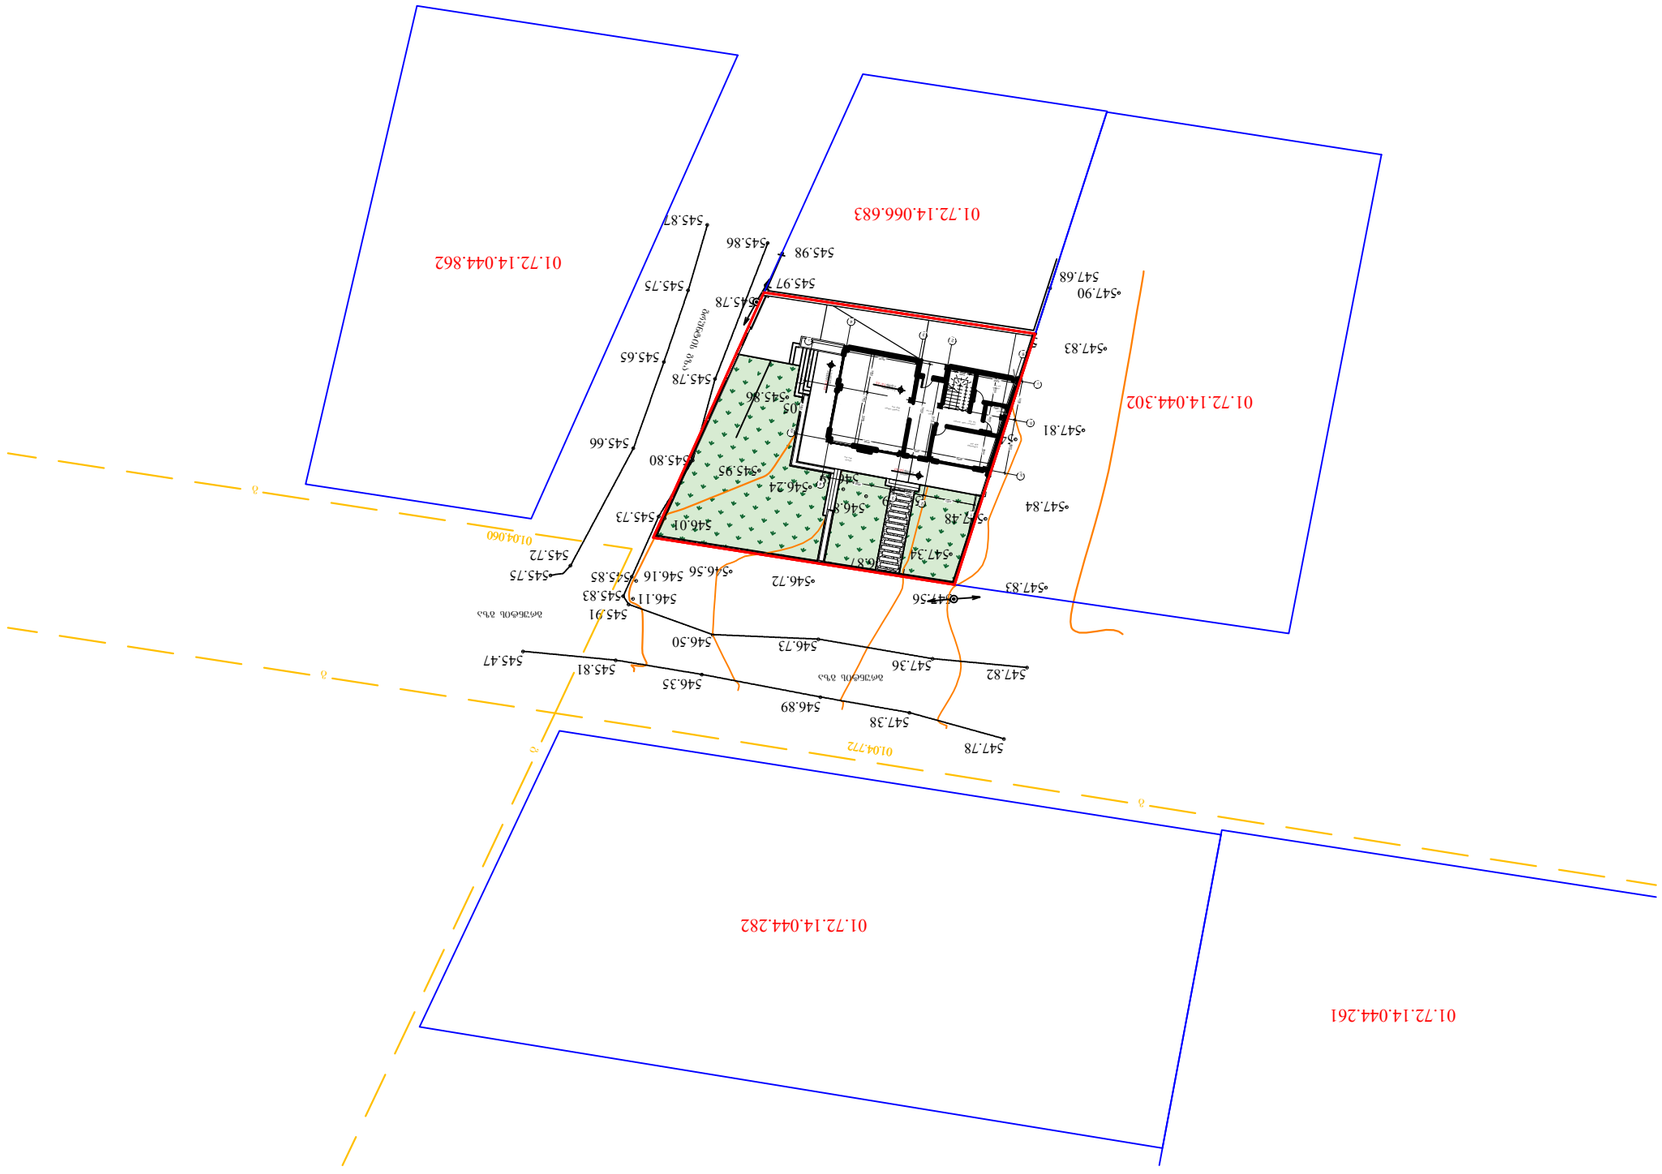

01.04.772

01.04.060 g

g

g g
546.87 547.34

547.56

547.36

547.38
546.89

546.73

546.72 546.56

546.50

546.35

545.81 545.47

545.75
545.72

546.11

545.91
545.83
546.16 545.85

545.73 546.01

545.66

545.80 545.95

546.24 546.59

546.81 546.99

547.48

547.47

547.27 546.78
546.44 546.05

545.86

545.65

545.78

545.78
545.75

545.87

545.86 545.98

545.97

545.71

546.44

547.07

547.73

547.68

547.90

547.83

547.81

547.84

547.83

547.82

547.78

გრუნტის გზა

გრუნტის გზა

გრუნტის გზა

01.72.14.044.302

01.72.14.066.683

01.72.14.044.862

01.72.14.044.282

01.72.14.044.261

1

1

გ

გ

ბ

ბ

ა

ა

2

2

3

3

4

4

320 40
320 40

6010

760

490

280 20

3253

1652

240

20

200 610

6410
საერთო ოთახი 45.67 კვ.მ

საძინებელი

14.26 kv.m

აბაზანა
6.9 kv.m

სამრეცხაო
3.25 kv.m

დერეფაი კიბის უჯრედი 13.0 კვ.მ ჰოლი

13.6 kv.m

421 240 600

320 40

760 ტერასა

46.9 kv.m

6

I სართული ± 0.00-547.65

I სართული ± 0.00-547.65 I სართული ± 0.00-547.65

ქ თბილისი

(ს/კ. 01.72.14.066.682) ინდივიდუალური ერთბინიანი
საცხოვრებელი სახლი

არქიტექტორი დ. კვანტალიანი

შეამოწმა დ. კვანტალიანი

არქიტექტორი

ფურც. # რაოდენ. მასშ.

2026 წ. ინდივიდუალური პირი ვანო

გურგენიშვილი

ფურც. # 1:100 გენ გეგმა 0.00 ნიშნულზე

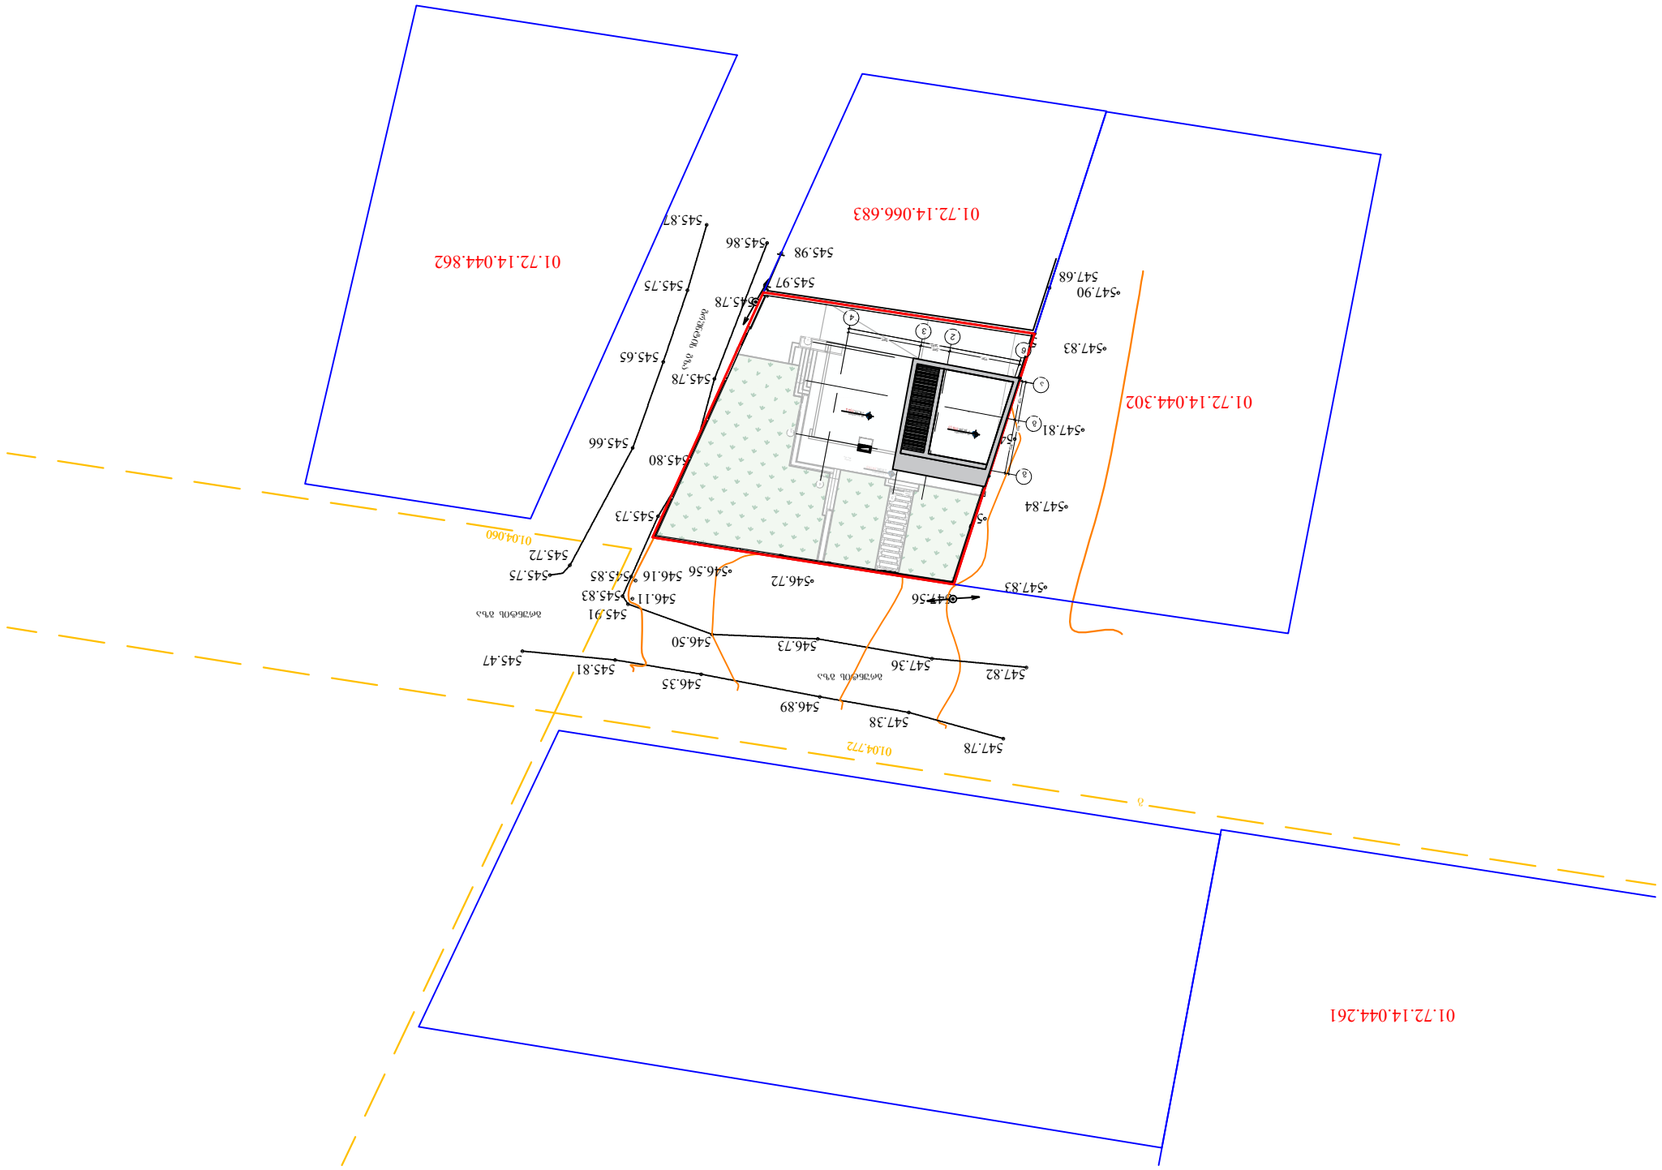

01.04.772

01.04.060

g

547.56

547.36

547.38
546.89

546.73

546.72

546.50

546.35

545.81 545.47

545.75
545.72

546.11

545.91
545.83
546.16 545.85

545.73

545.66

545.80

546.59

547.48

547.47

547.27 546.78
546.44 546.05

545.65

545.78

545.78
545.75

545.87

545.86 545.98

545.97

545.71

546.44

547.07

547.73

547.68

547.90

547.83

547.81

547.84

547.83

547.82

547.78

გრუნტის გზა

გრუნტის გზა

გრუნტის გზა

01.72.14.044.302

01.72.14.066.683

01.72.14.044.862

01.72.14.044.261

I სართული ± 0.00-547.65

I სართული ± 0.00-547.65 I სართული ± 0.00-547.65

546.87 547.34

546.56

546.01

545.95

546.24

546.81 546.99

545.86

1

გ

ბ

ა

2 3

4

320 40

421 240 600
ტერასა
46.9 kv.m

I სართული ± 0.00-547.65 გ

ბ

ა

2 3 4 6

I სართული + 6.75-554.4 IV სართული + 10.50-558.15

320 40

760

14183

5783 240 600

ქ თბილისი

(ს/კ. 01.72.14.066.682) ინდივიდუალური ერთბინიანი
საცხოვრებელი სახლი

არქიტექტორი დ. კვანტალიანი

შეამოწმა დ. კვანტალიანი

არქიტექტორი

ფურც. # რაოდენ. მასშ.

2026 წ. ინდივიდუალური პირი ვანო

გურგენიშვილი

ფურც. # 1:100 გენ გეგმა 10.50 ნიშნულზე