547.78
547.38
546.89
546.35
545.81
545.47
547.82
547.36
546.73
546.50
545.91
547.56
546.11
545.83
547.83
546.72
546.56
546.16
545.85
545.75
545.72
547.84
545.73
545.80
545.66
547.81
545.78
545.65
547.83
546.11
545.78
547.90
547.68
545.97
545.98
545.86
44.302

01.04.772
01.04.060

8.5
17.0
8.5
16.8
11.6
5.0
10.0

ბრუნტის გზა
ქუჩის ღერძი
ბრუნტის გზა
ქუჩის ღერძი
ბრუნტის გზა

H-L.Y
16.8:0.35=48.0
H-L.Y
11.6:0.35=33.14

5783
2400
14183
6000
4400
7000
3200
2000

ძ ობიექტი (ს/კ. 01.72.14.066.682) ინდივიდუალური ეტლებინიანი საცხოვრებელი სახლი			ინდივიდუალური პირი ანო ბუღალტერია	2026 წ.
			ფურც. №	რაოდენ.	მასშ.
არქიტექტორი	დ. კვანტალიანი		ფურც. №		1:100
არქიტექტორი					
შეამოწმა	დ. კვანტალიანი				

ბენ ბეიმა 10.50 ნიშნულზე

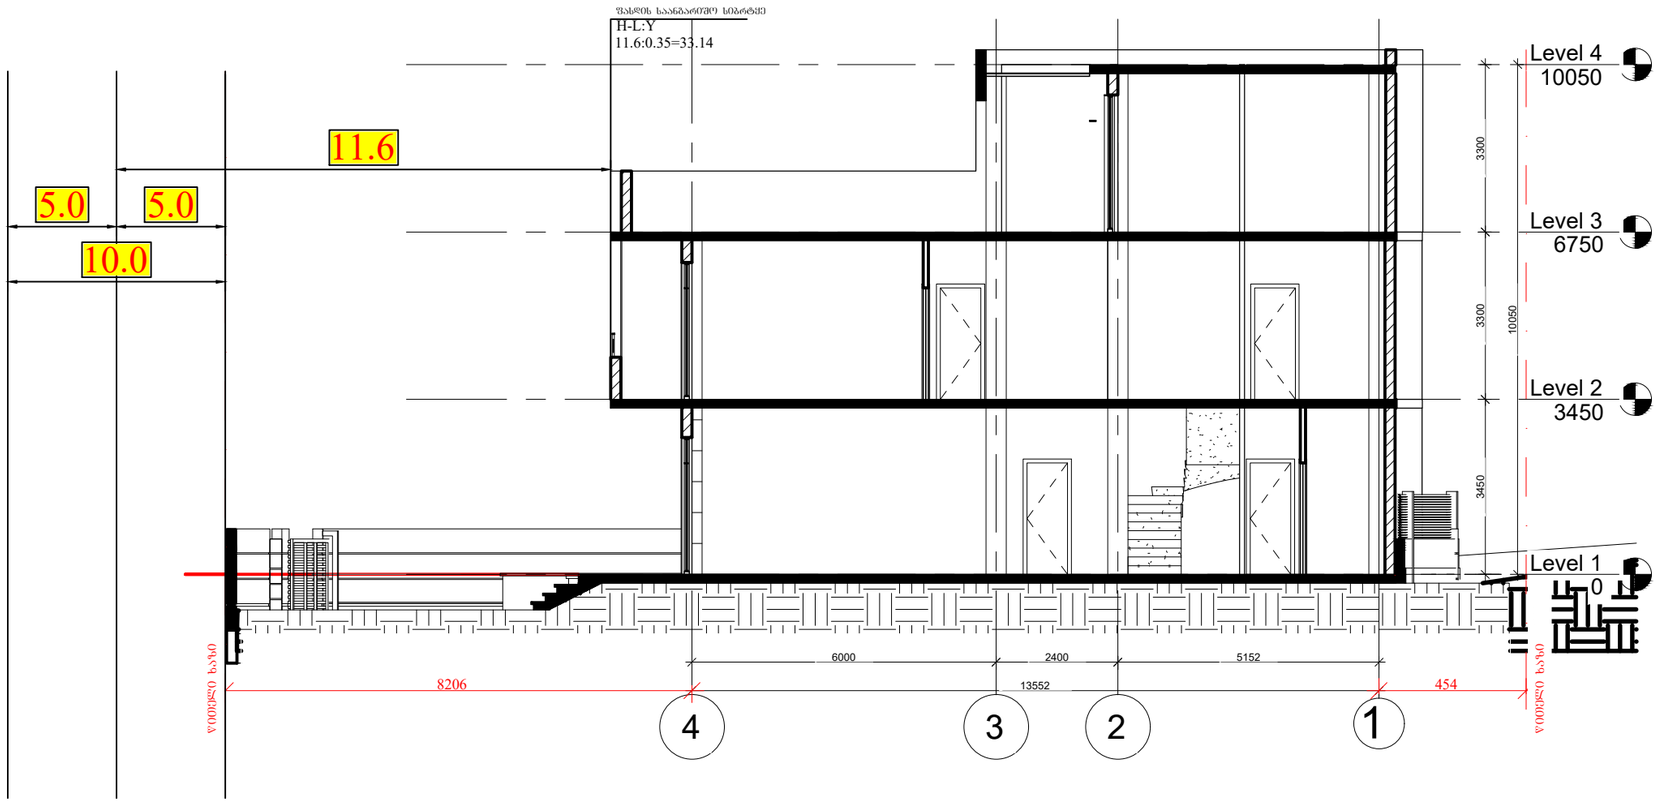

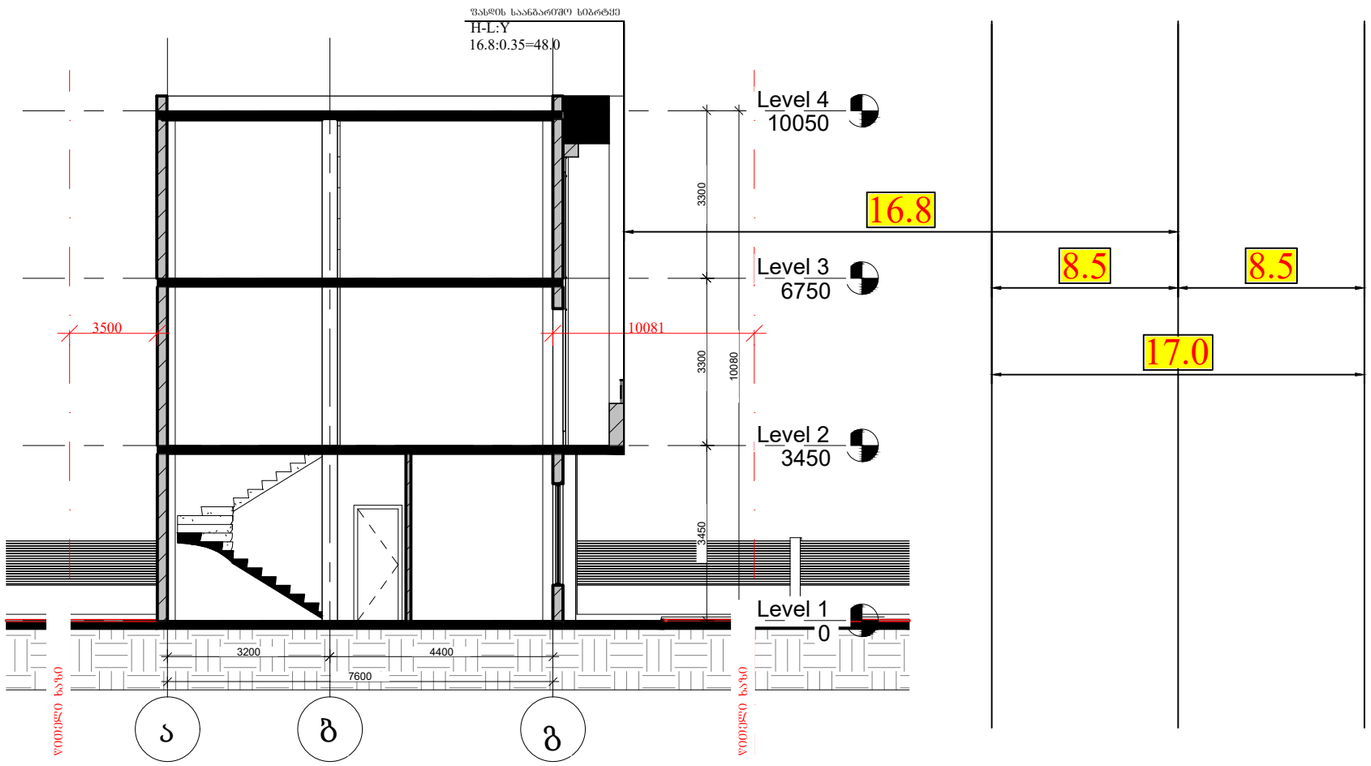

Level 1
0

Level 2
3450

4 3 2

Level 3
6750

Level 4
10050

1

13552

6000 2400 5152 10050 3450 3300 3300

8206 454 წითელი ხაზი წითელი ხაზი

Level 1
0

Level 2
3450

ა ბ გ

Level 3
6750

Level 4

10050 10080 3300 3300 3450

3500 10081

7600

3200 4400 წითელი ხაზი წითელი ხაზი

fasdis საანგარიშო სიბრტყე H-L:Y
16.8:0.35=48.0

16.8

17.0

8.5 8.5

fasdis საანგარიშო სიბრტყე H-L:Y
11.6:0.35=33.14

11.6

10.0

5.0 5.0

ქ თბილისი

(ს/კ. 01.72.14.066.682) ინდივიდუალური ერთბინიანი
საცხოვრებელი სახლი

არქიტექტორი დ. კვანტალიანი

შეამოწმა დ. კვანტალიანი

არქიტექტორი

ფურც. # რაოდენ. მასშ.

2026 წ. ინდივიდუალური პირი ვანო

გურგენიშვილი

ფურც. # 1:100 საიმაღლის განსაზღვრის სქემა
ჭრილებზე დატანით