






















ფურცელი	№ა.პ.პ.პ.პ.პ.	ფურცლები
3-		

ტექნიკური აღწერილობა:

ტექნიკური ზედამხედველობა განახორციელებს:

ავტორი	
პროექტის ხელმძღვანელი	
კონსულტანტი	
კონსულტანტი	
კონსულტანტი	
კონსულტანტი	
ტექნიკური ზედამხედველობა	

პროექტის დასახელება:	ქ. თბილისი, კოტე ალხაზიშვილის ქუჩა №63
	ბაკურიანის ტურისტული კომპლექსის განვითარების პროექტი (01.15.03.10.036)
	01.15.03.10.037) მრავალფუნქციური კომპლექსი (ბაზისური ტერიტორიის
	ათვისების პირველი ეტაპი)
ნახაზის დასახელება	ნახაზი
ფირმის დასახელება	შპს. ქონსალთინგ ჯორჯია
მთავარი არქიტექტორი	მ. ჯაფარიძე
მთავარი ინჟინერი	ე. ჯაფარიძე
ინჟინერ-კონსტრუქტორი	ე. ასანიძე
ინჟინერ-ტექნოლოგი	

პროექტის ნომერი:	01.15.03.10.037
	01.15.03.10.036
	01-12-3 ქმ
	596472727


ქ.პ.ს. GD group


მასშტაბი	1:150
ფორმატი	2013

ფ ა ს ა დ ი 3-6

ცვლილება	თარიღი	ხელმოწერა

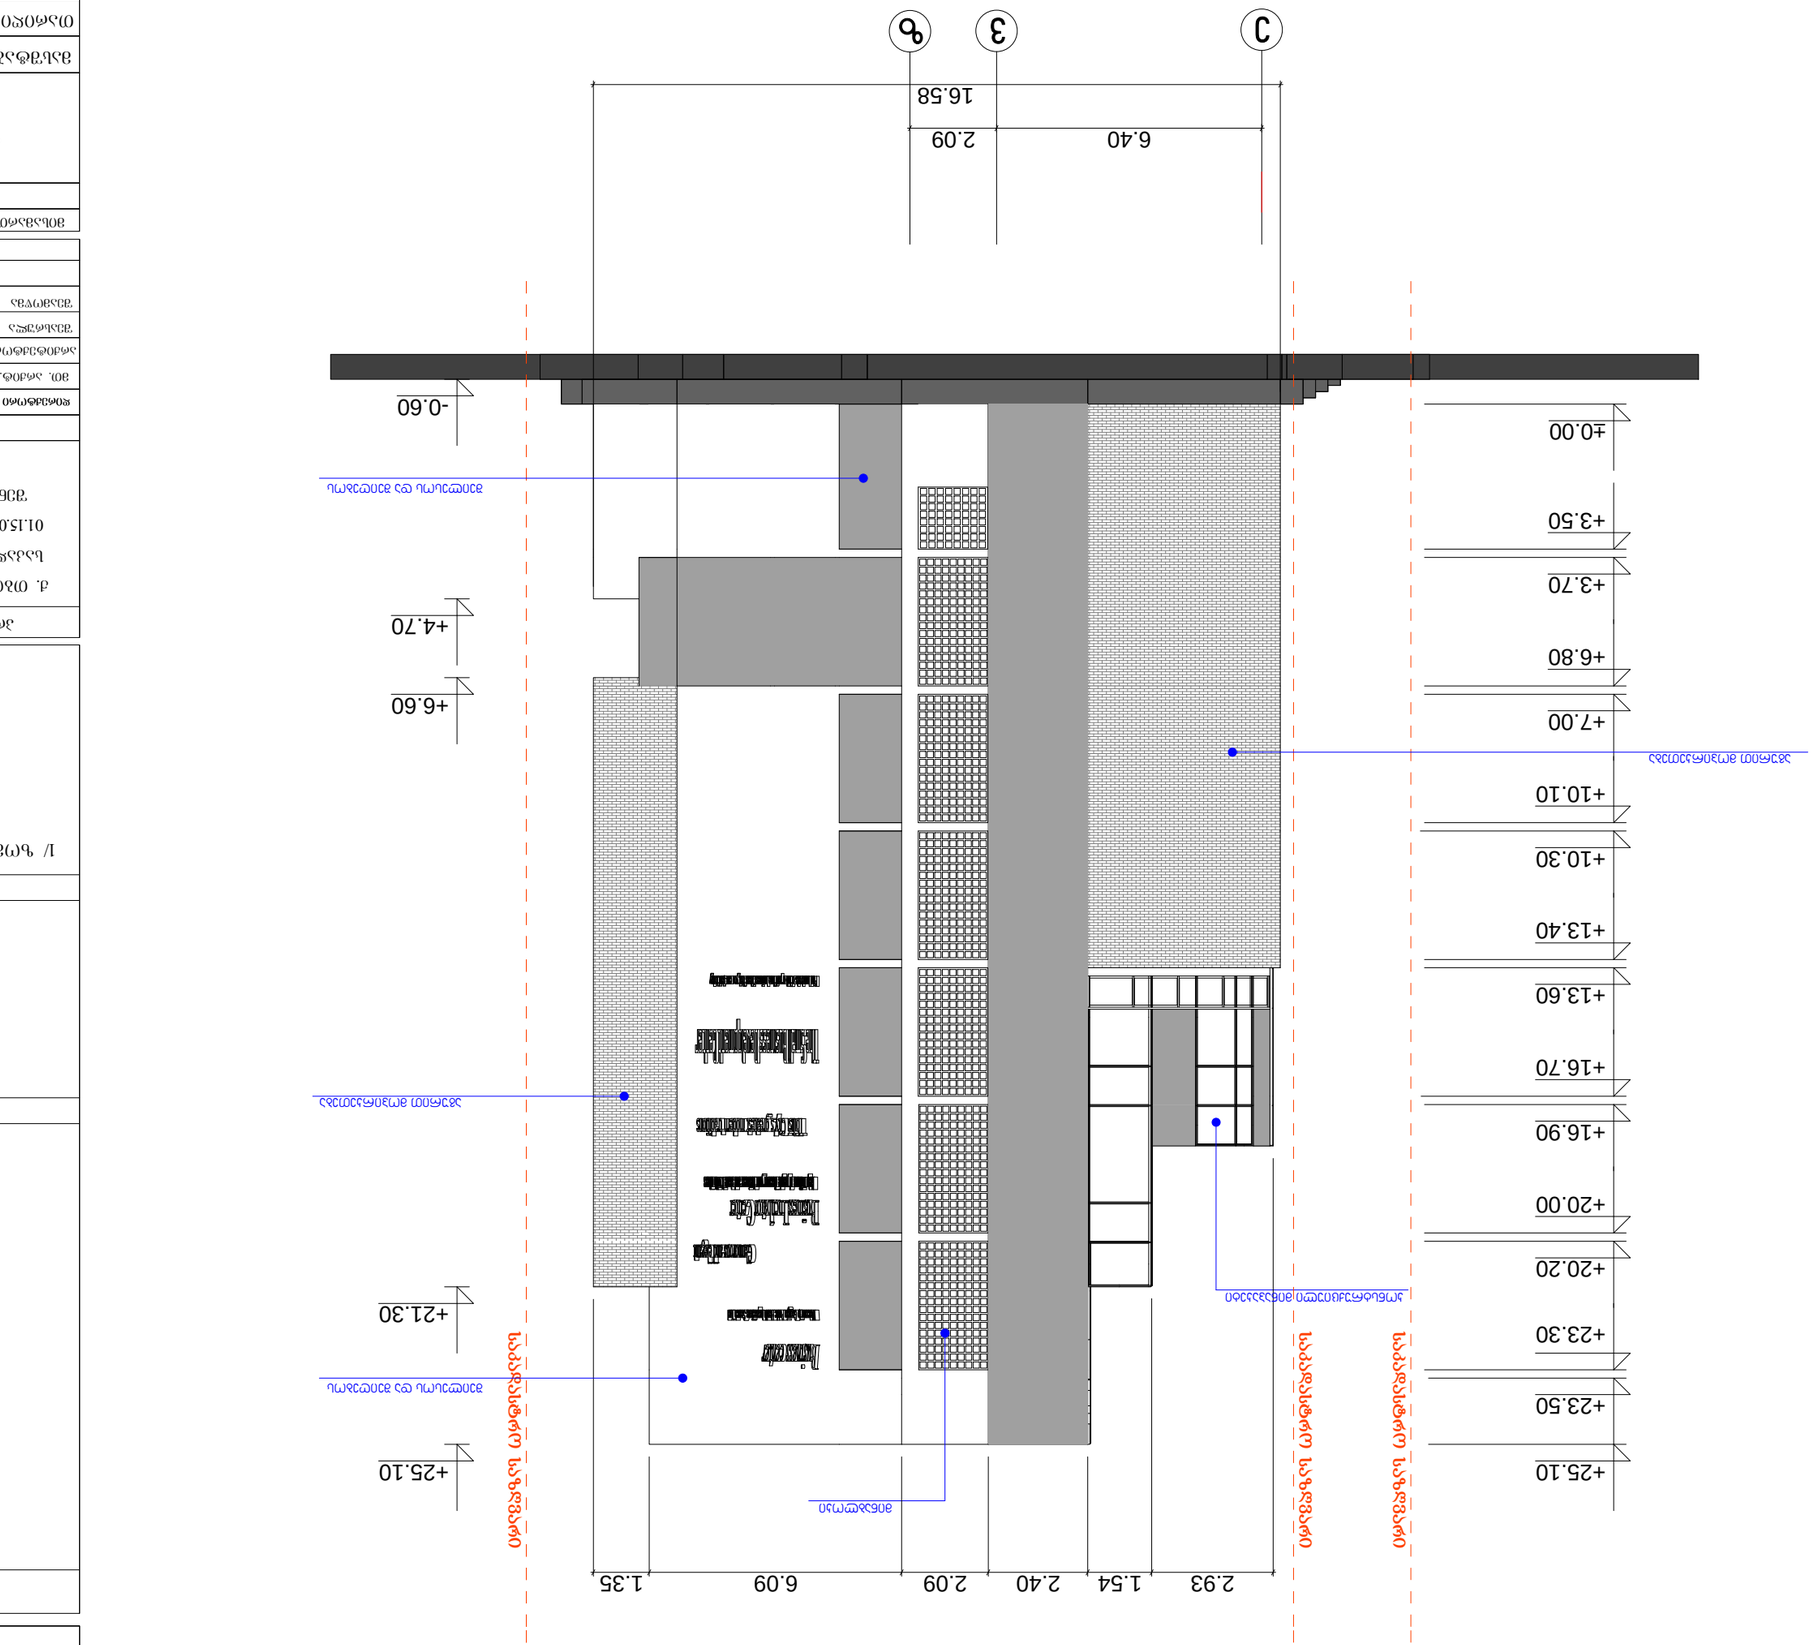


ფ ა ს ა დ ი 1-150
2.93
1.54
2.40
2.09
6.09
1.35
6.40
2.09
16.58
+25.10
+23.50
+23.30
+20.20
+20.00
+16.90
+16.70
+13.60
+13.40
+10.30
+10.10
+7.00
+6.80
+3.70
+3.50
±0.00
-0.60
+4.70
+6.60
+21.30
+25.10

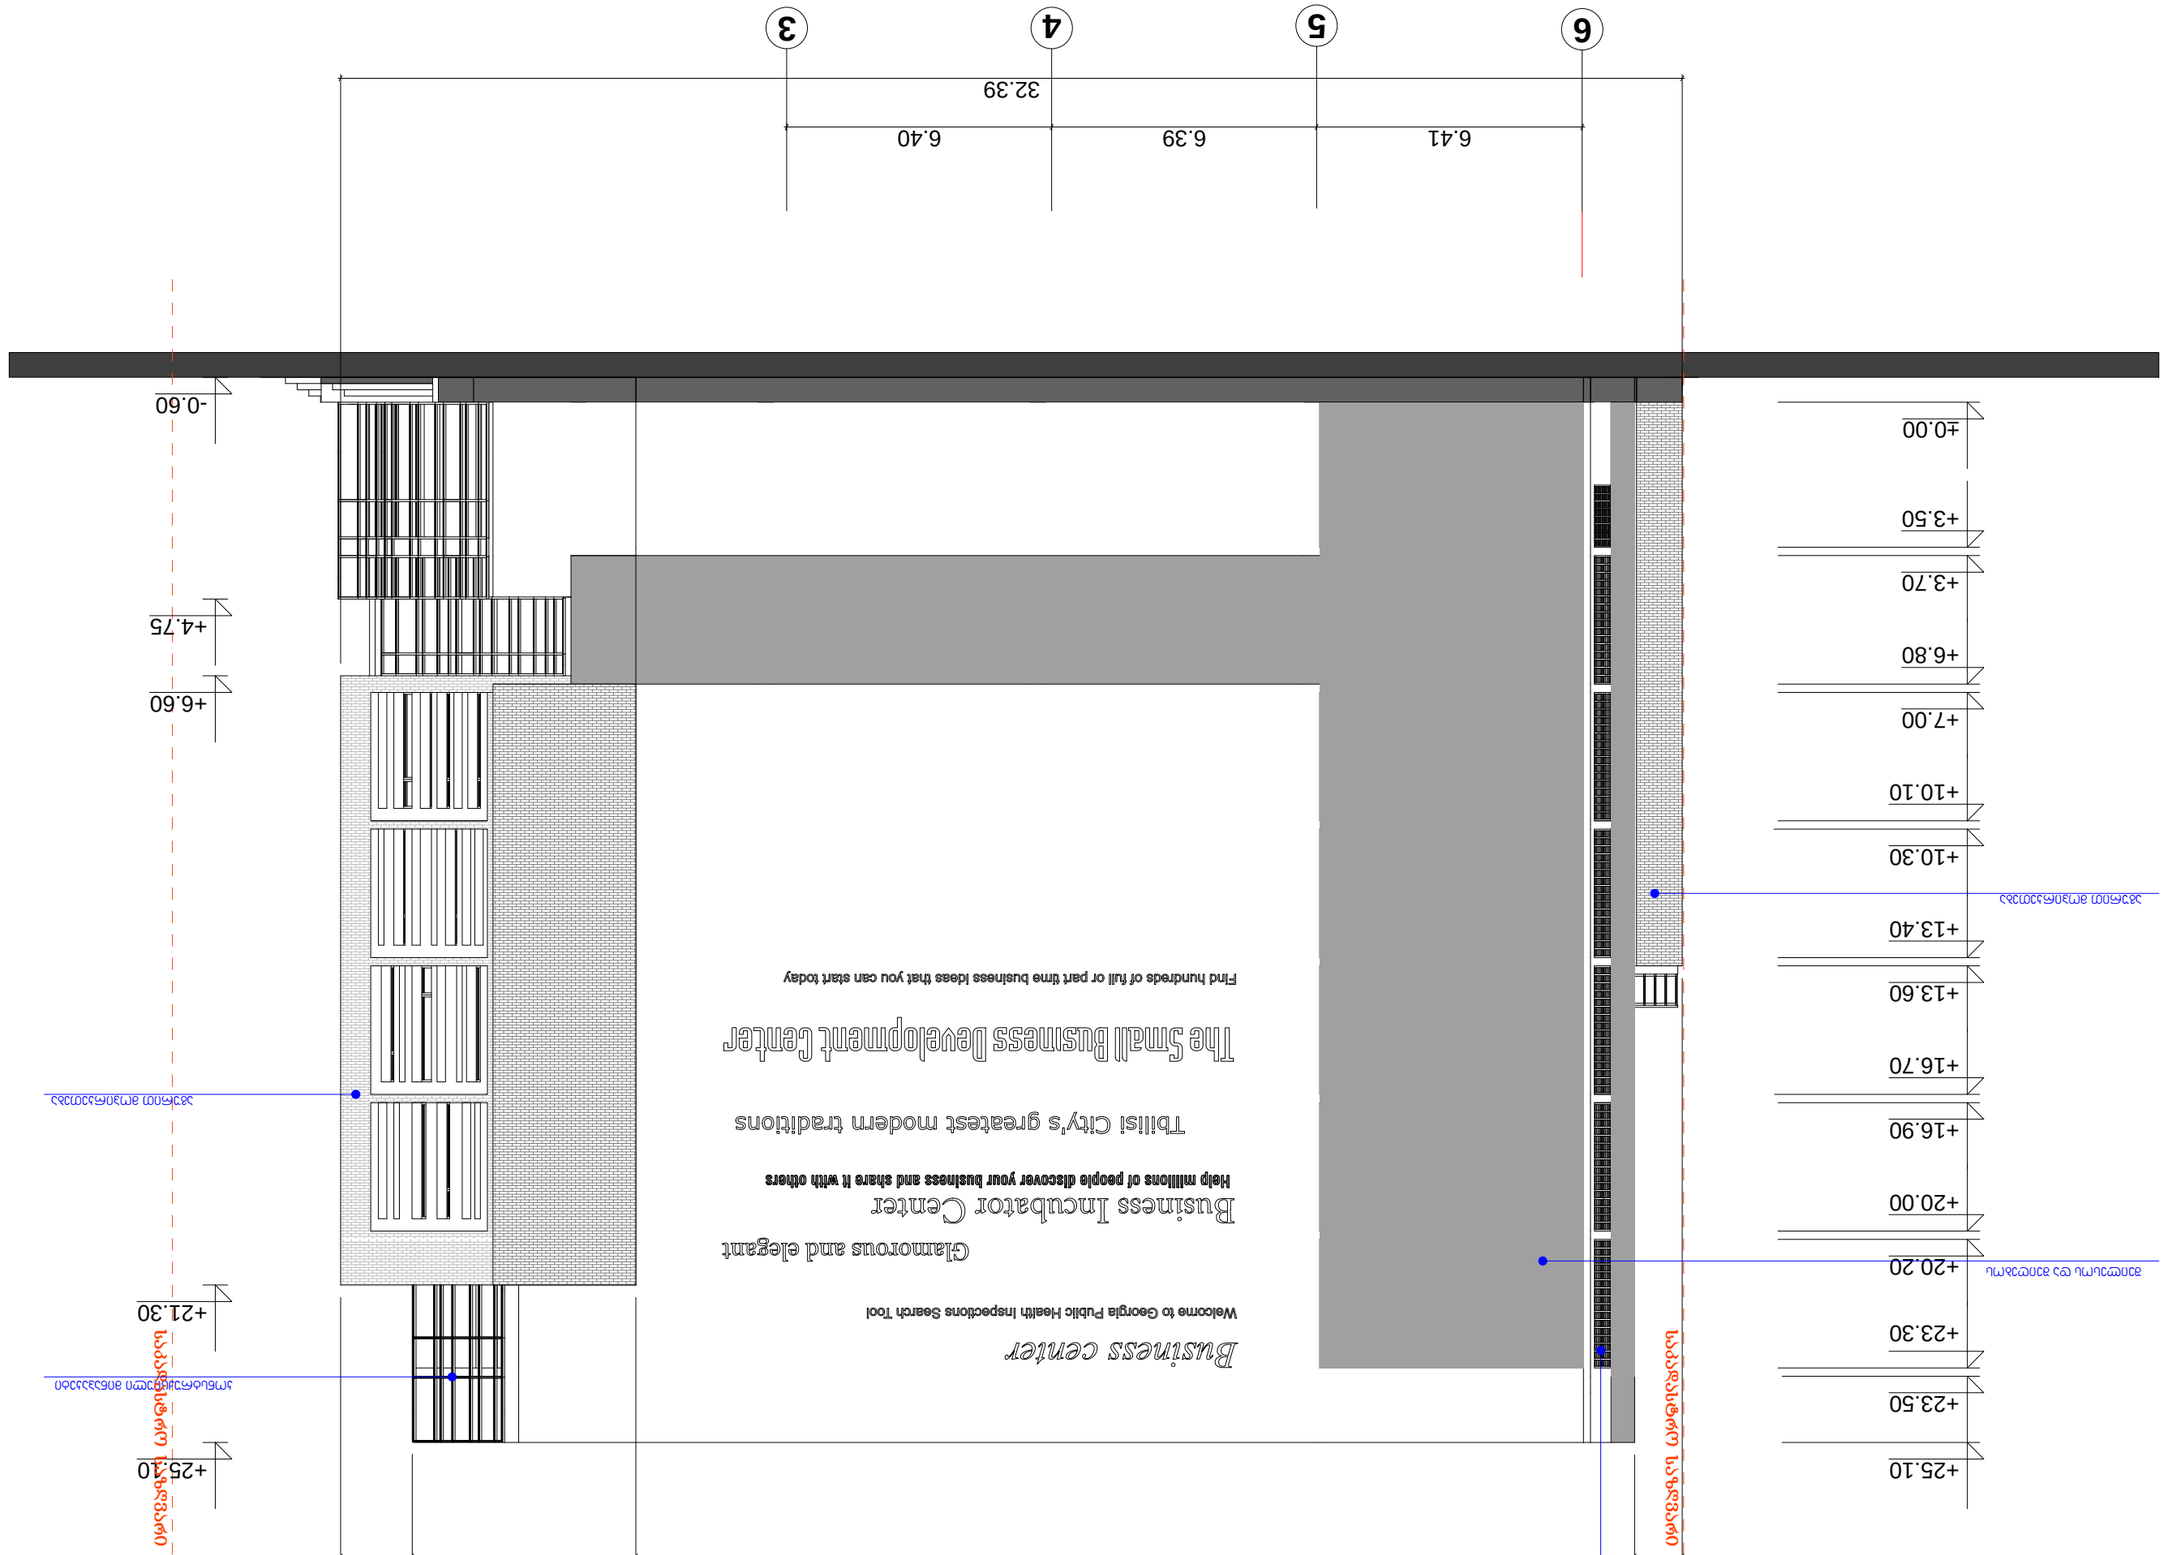













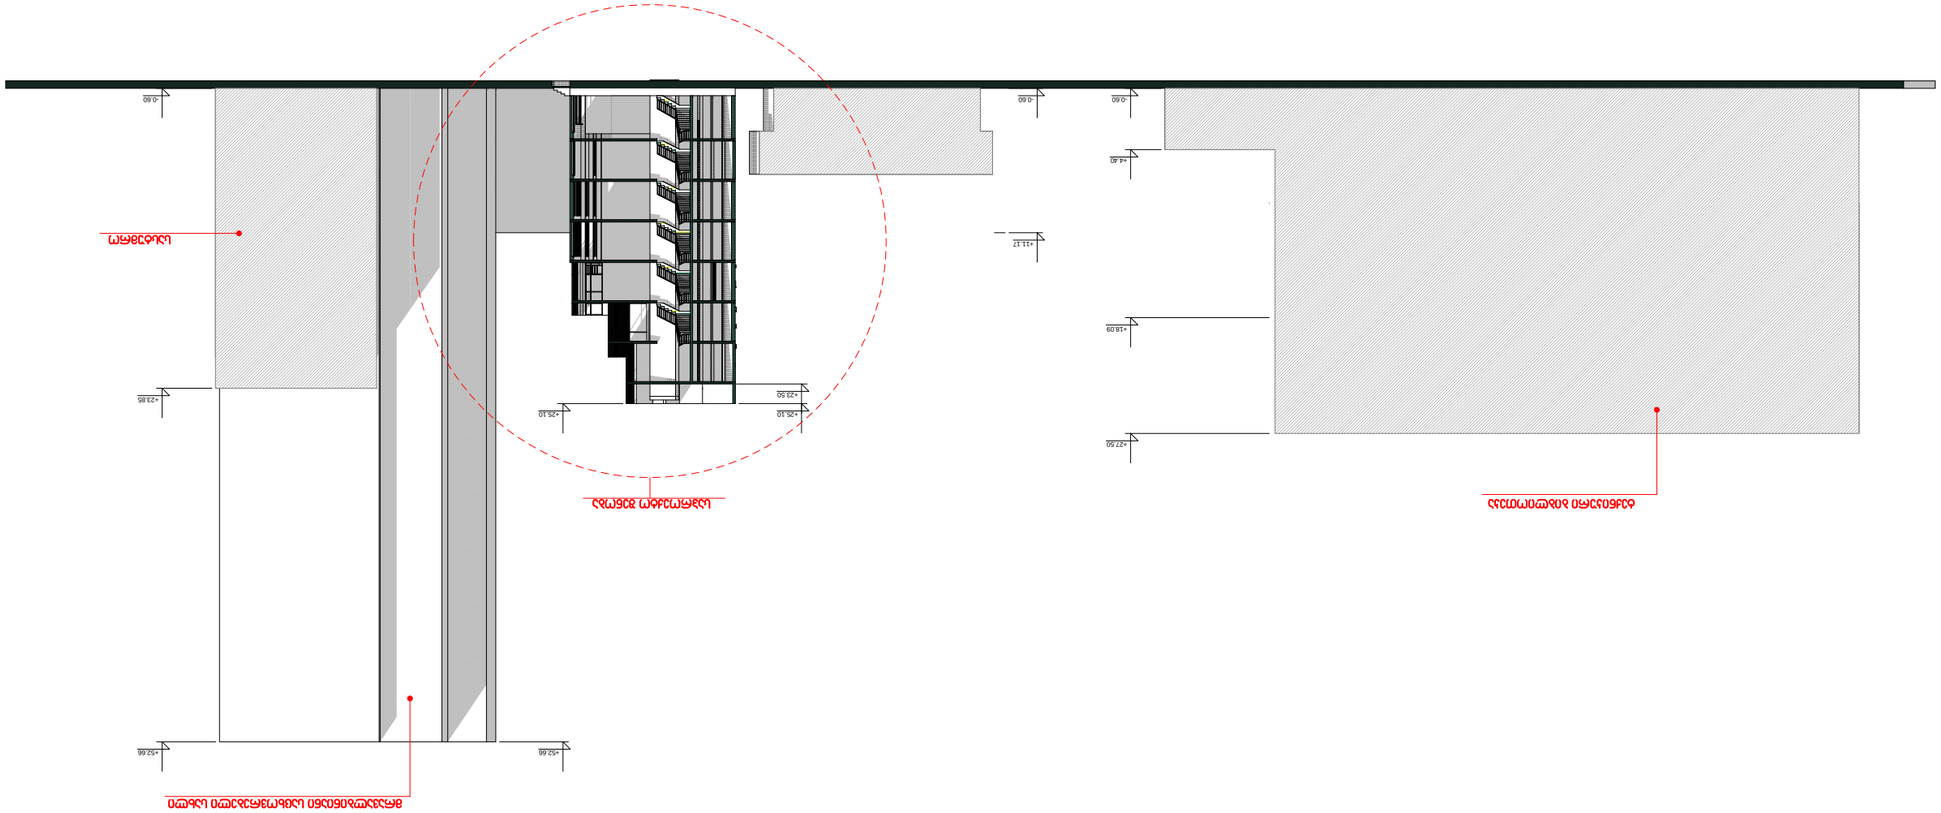



















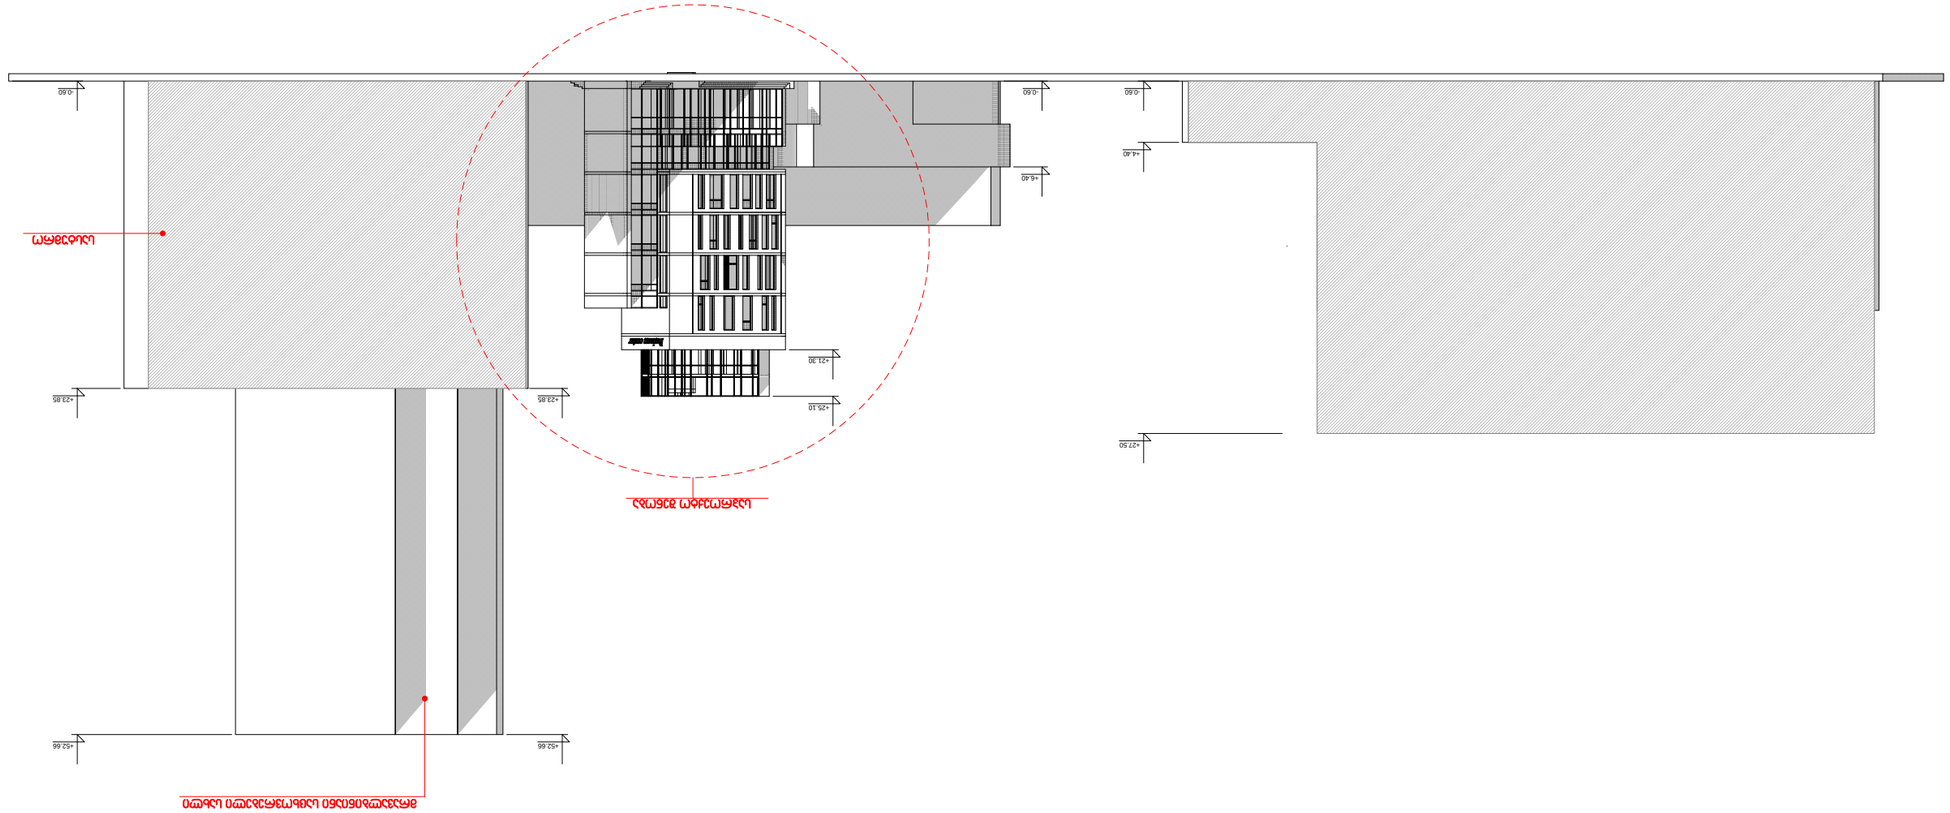










