

საქვაბე და მისი ტექნიკური სათავსო

I კლასის მცირე არქიტექტურული ობიექტი

საკადასტრო ერთეული - 01.16.05.013.070



გენგეგმა მ. 1:500

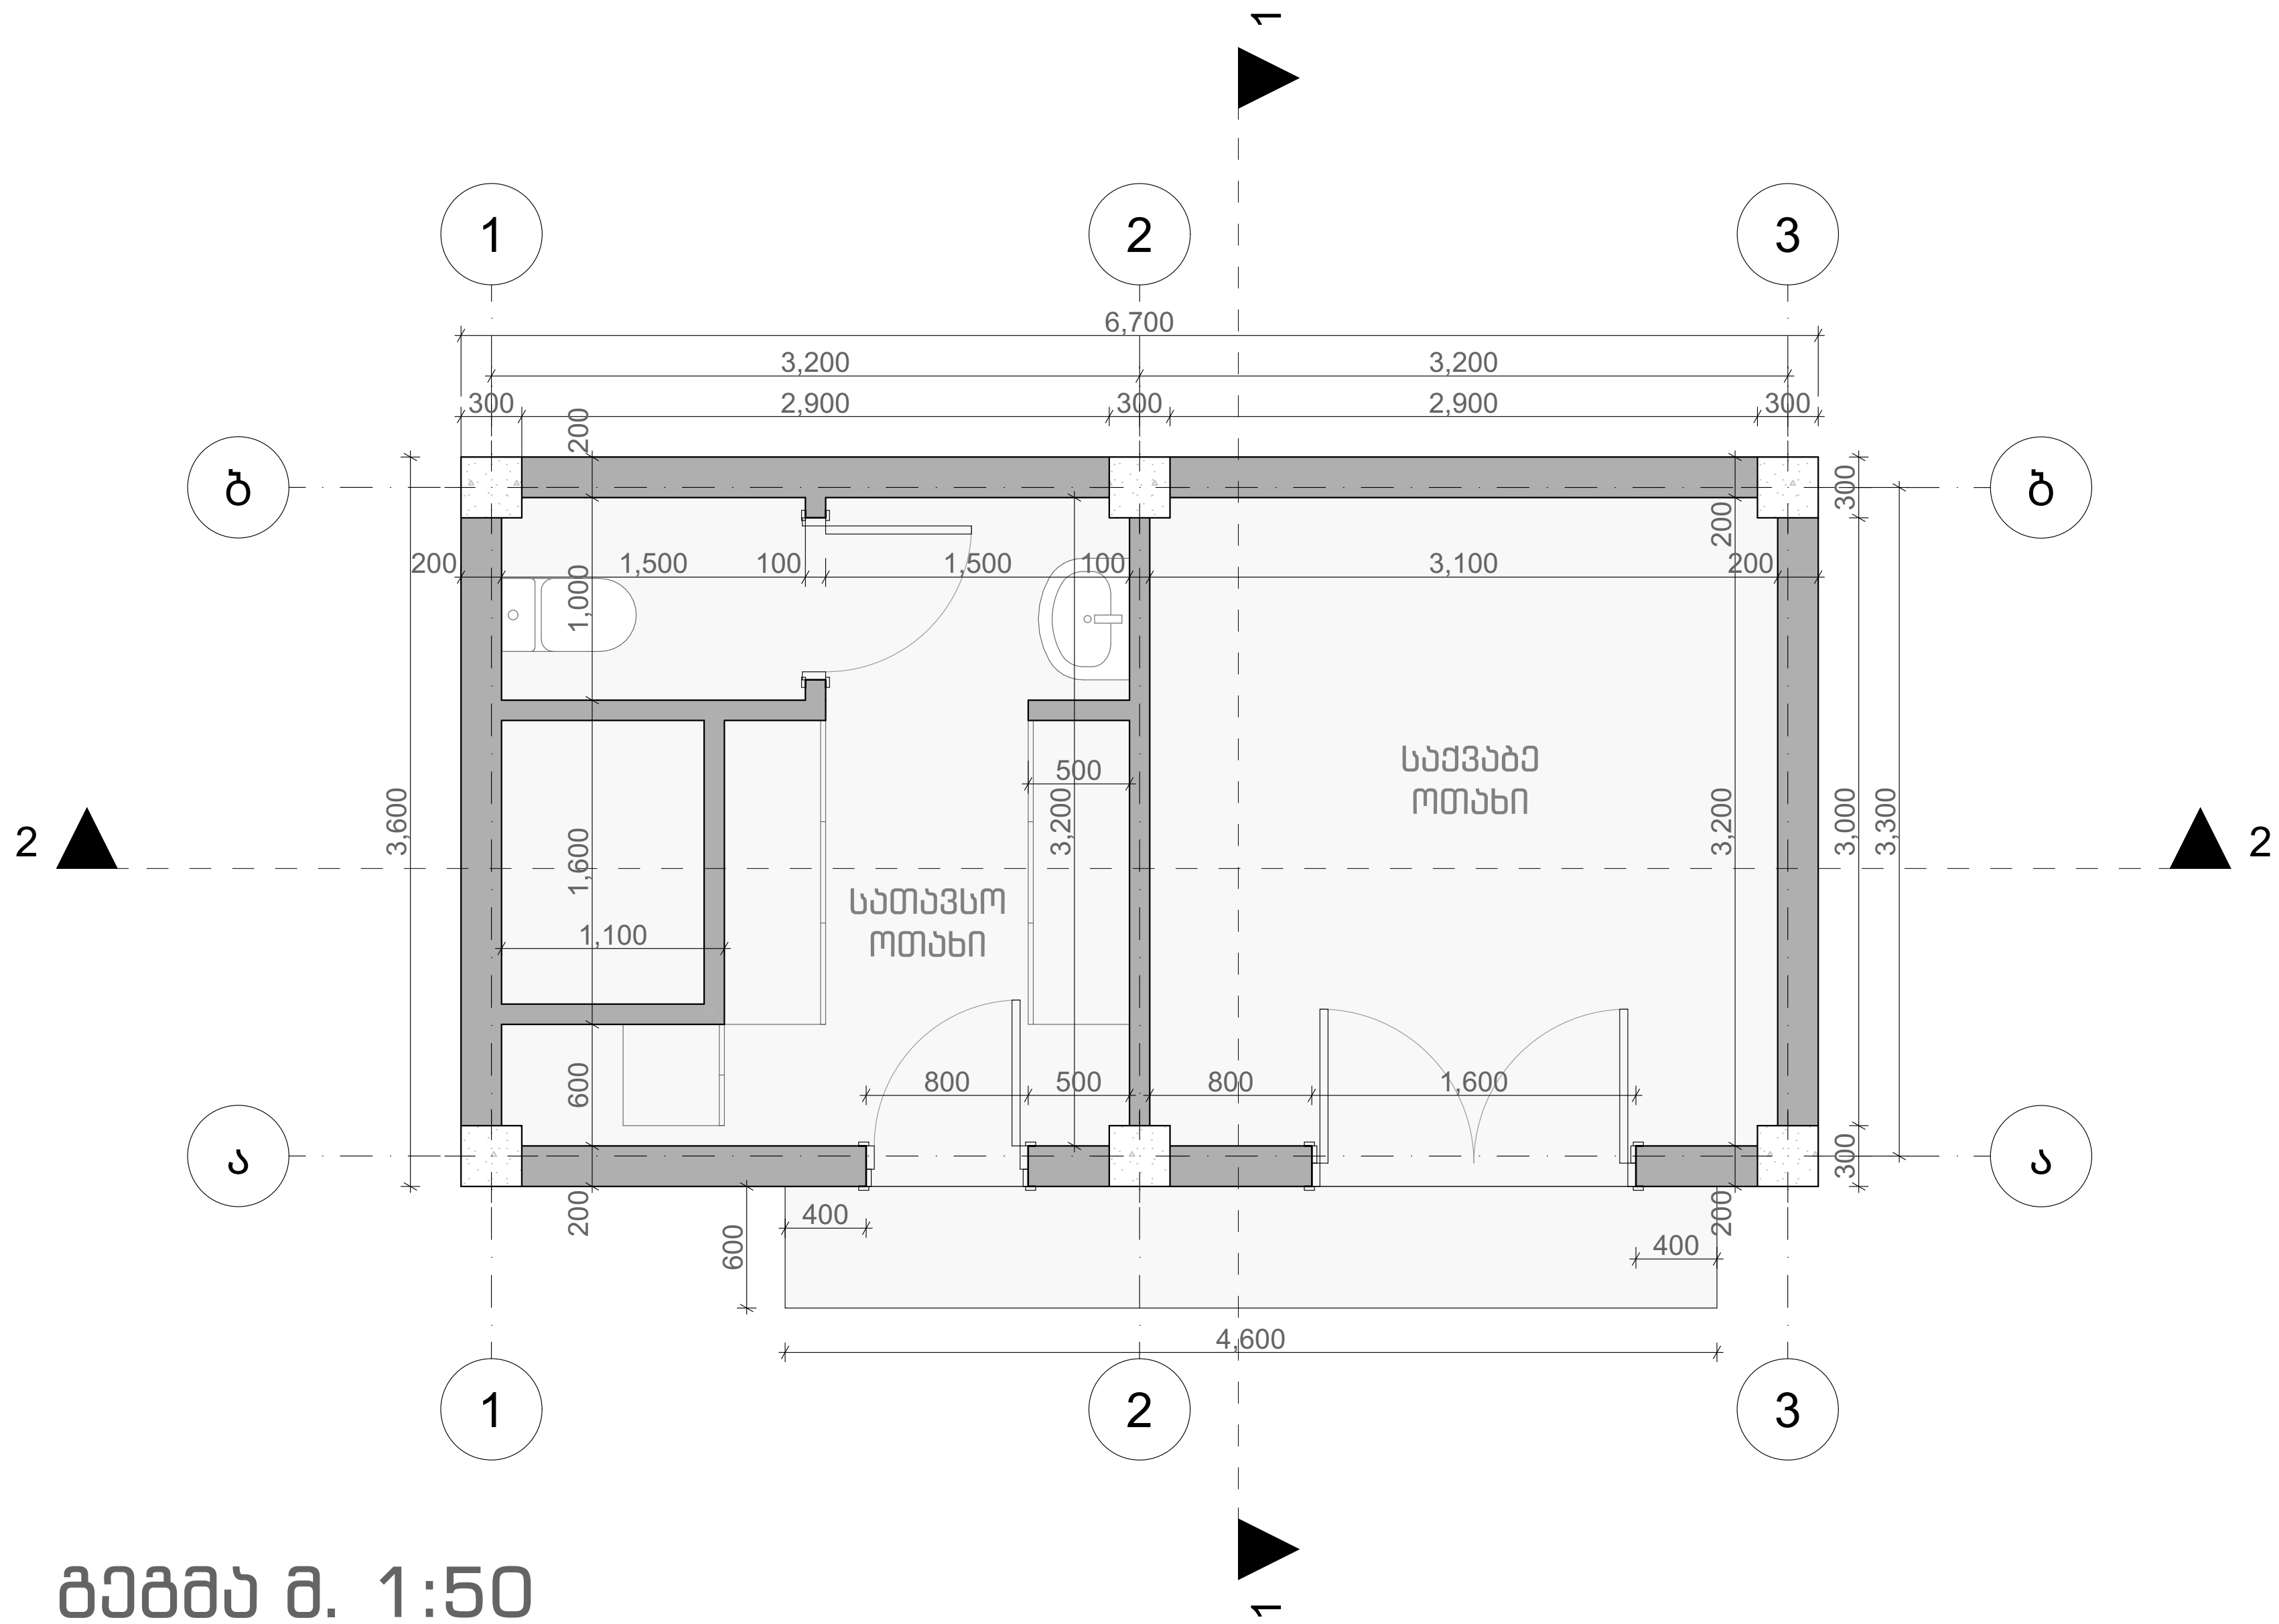
სათავსო ოთახი
საქვაბე ოთახი
6,700
3,200
2,900
300
3,600
3,300
3,000
4,600
1,500
3,100
1,600
1,100
800
500
400
600
200
100
1,000
1
2
3

გეგმა მ. 1:50

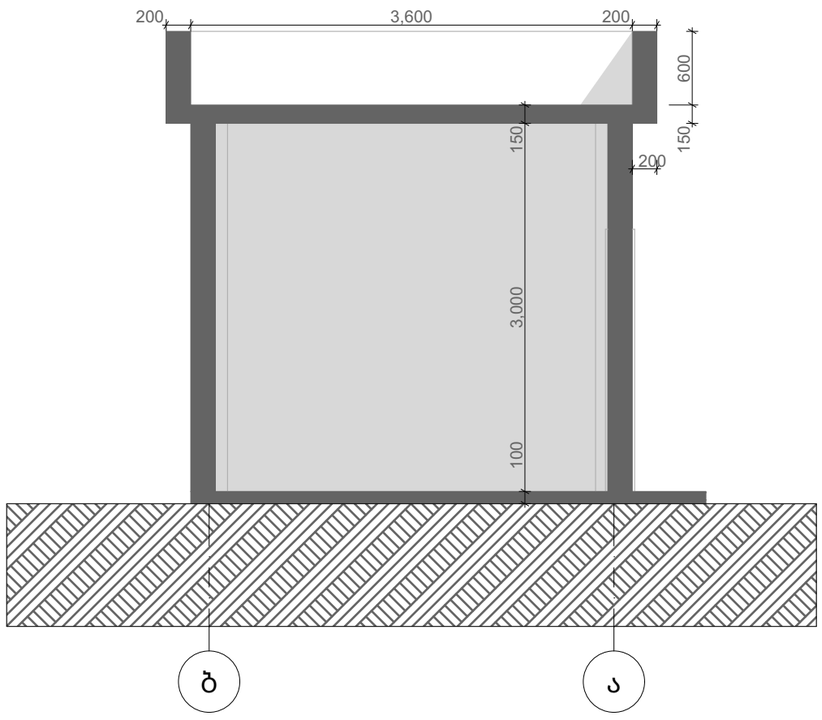

ჭრილი 1-1

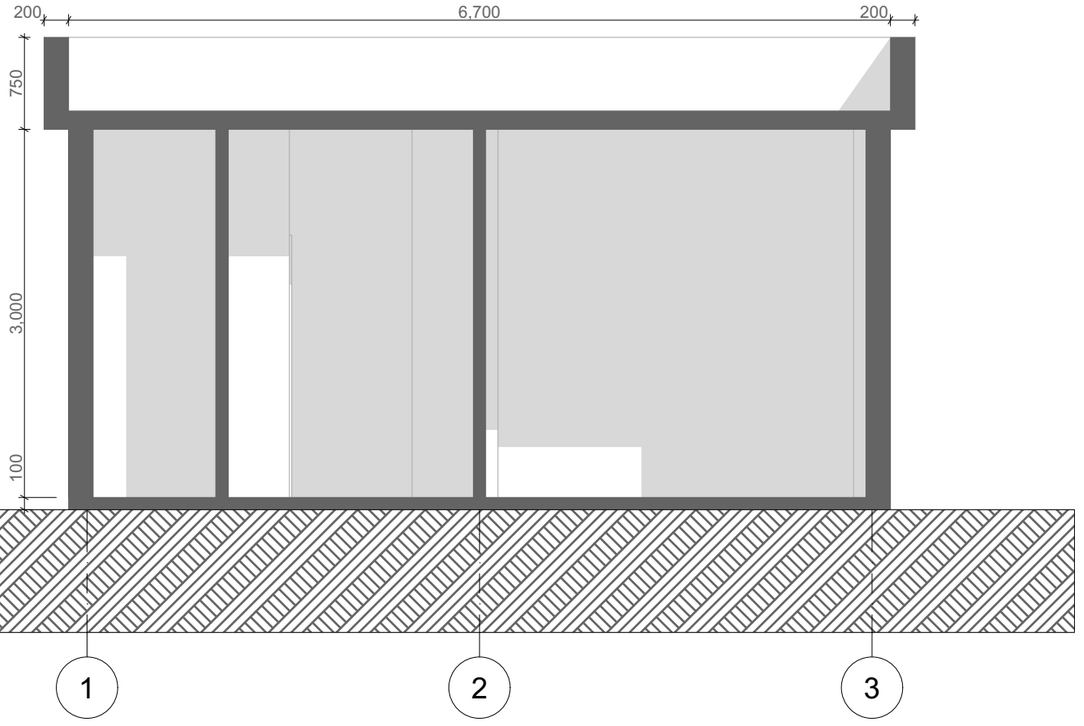

ჭრილი 2-2

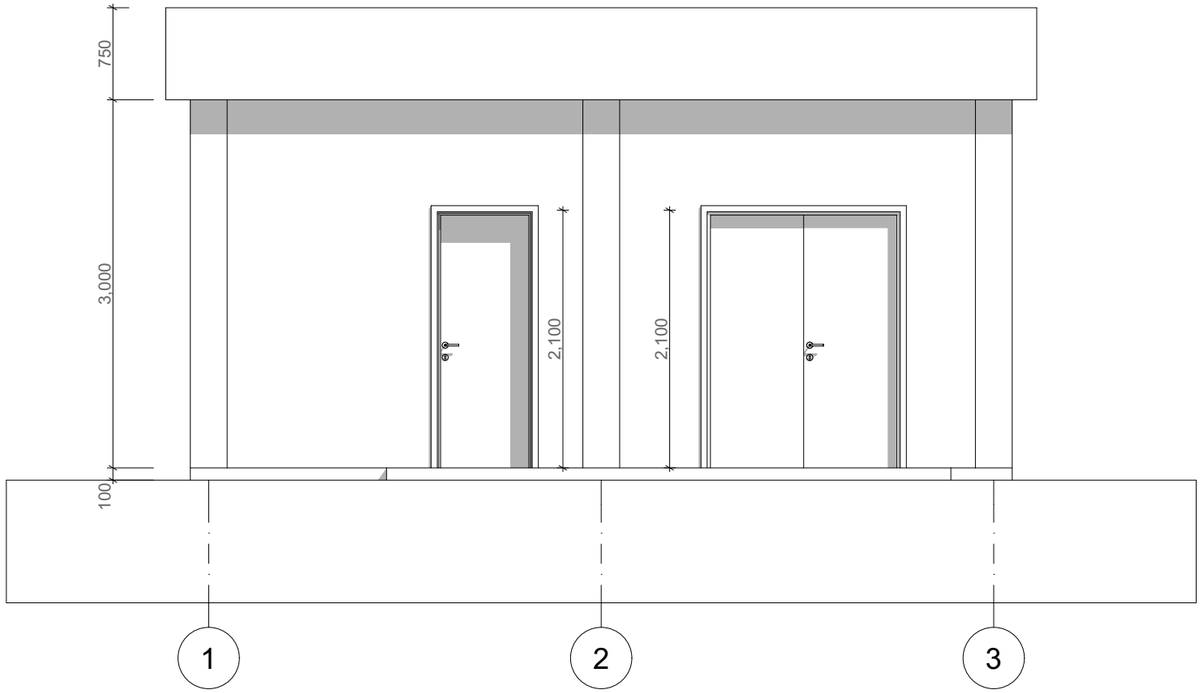

ფასადი 1-3 ღერძებში

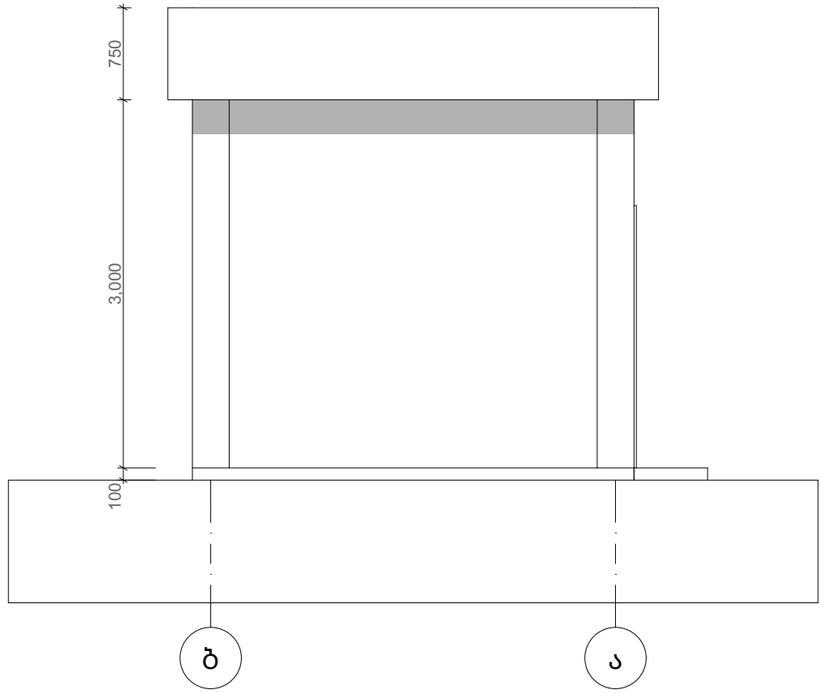

ფასადი ბ-ა ღერძებში

არსებული მდგომარეობა

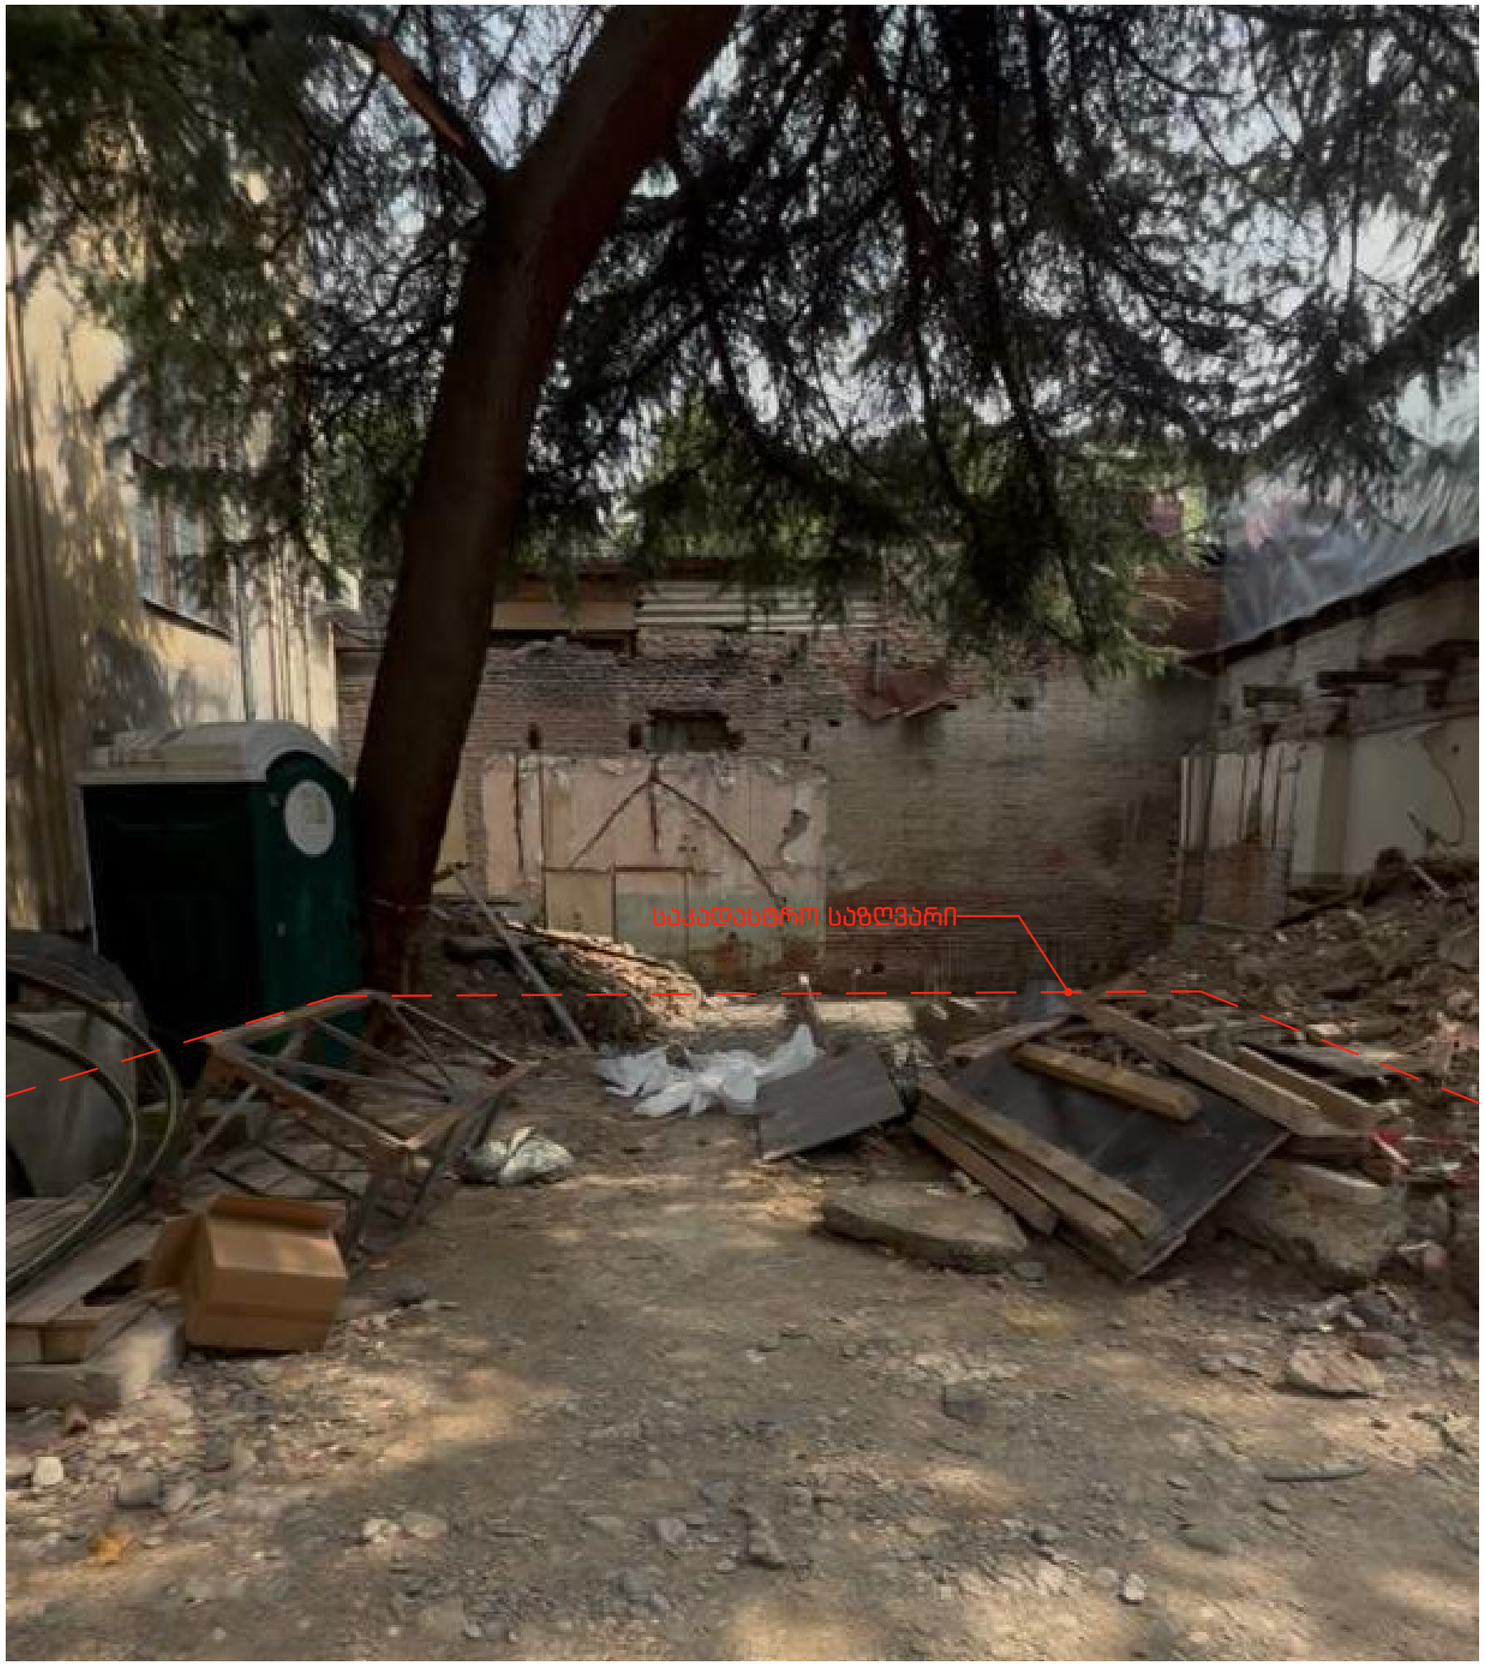

ფოტო მონტაჟი





ვიზუალიზაცია



ვიზუალიზაცია

