
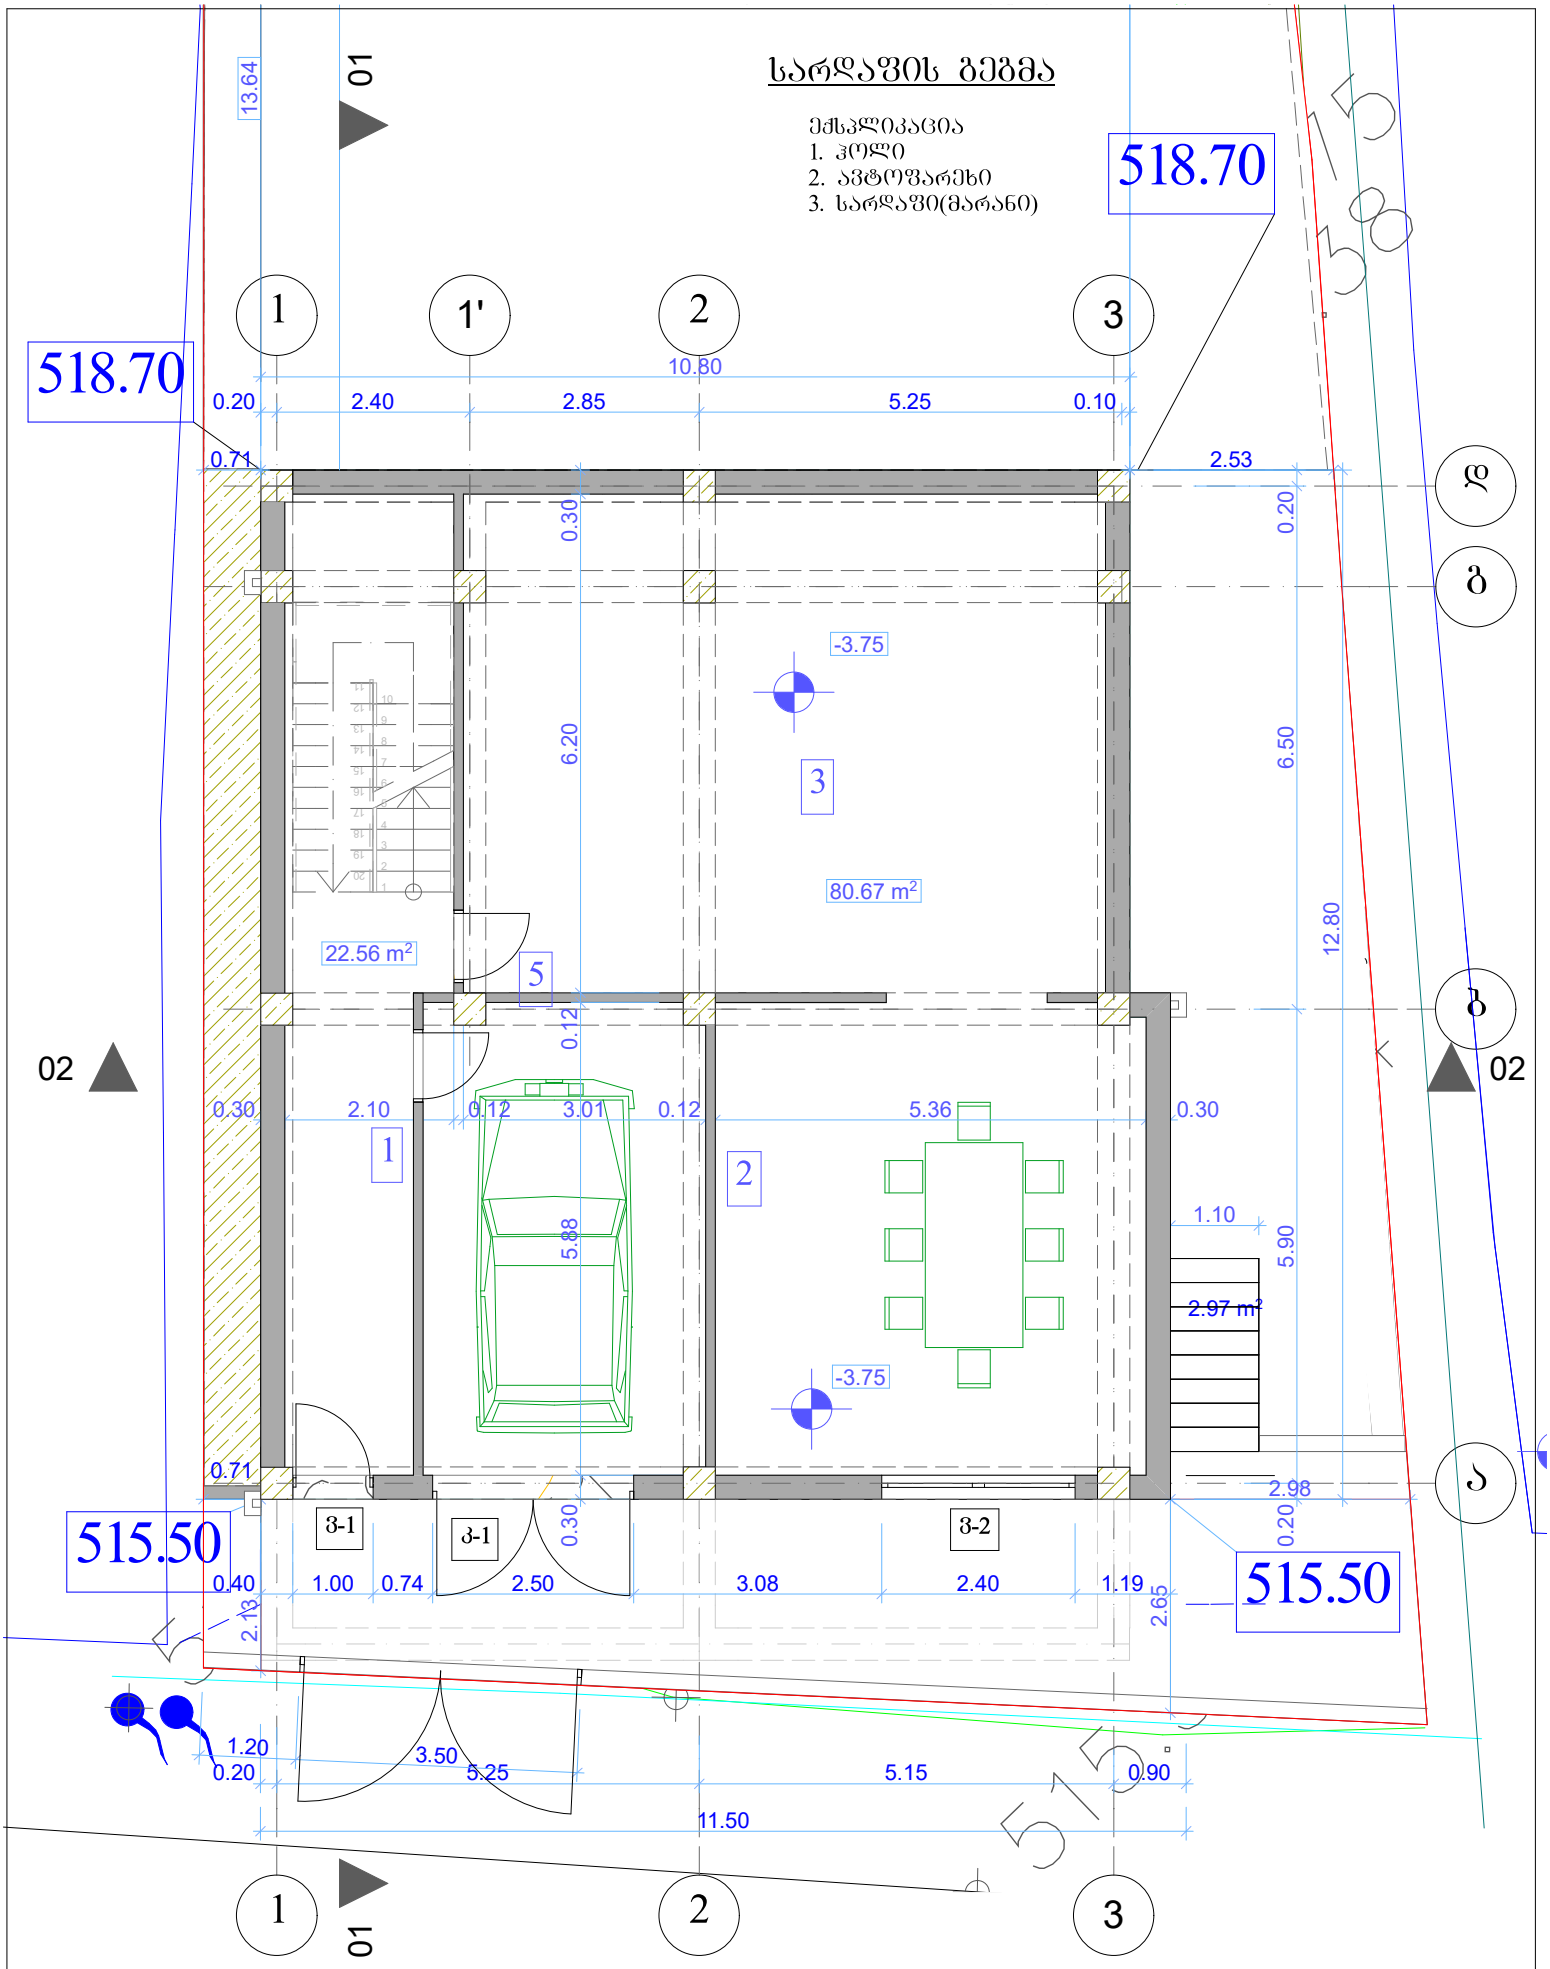


VR.S8	შპს „ვიარ სტუდიო 8“ ს.კ. 405739232		მისამართი: ქ. თბილისი, ნიაბის ქუჩა, III, შესახვევი №14 ს.კ. 01.17.02.015.035			
დირექტორი	რ. ჭურაძე		ინდივიდუა ერთბინიანი საცხოვრებელი სახლი სარდაფის გეგმა	მას'შტ.	ფურც.	რაოდ.
არქიტექტორი	ს. ბოჭორიშვილი			1:100		
დამკვეთი	ჰარნოლდ ბარამია					

I სართულის გეგმა

ექსპლიკაცია


4. კიბის შეკრედი
5. საერთო ოთახი
6. კაბინეტი
7. სამზარეულო-სასადილო
8. სანკვანძი
9. აივანი
10. საკუჭნაო
11. საძვაბე

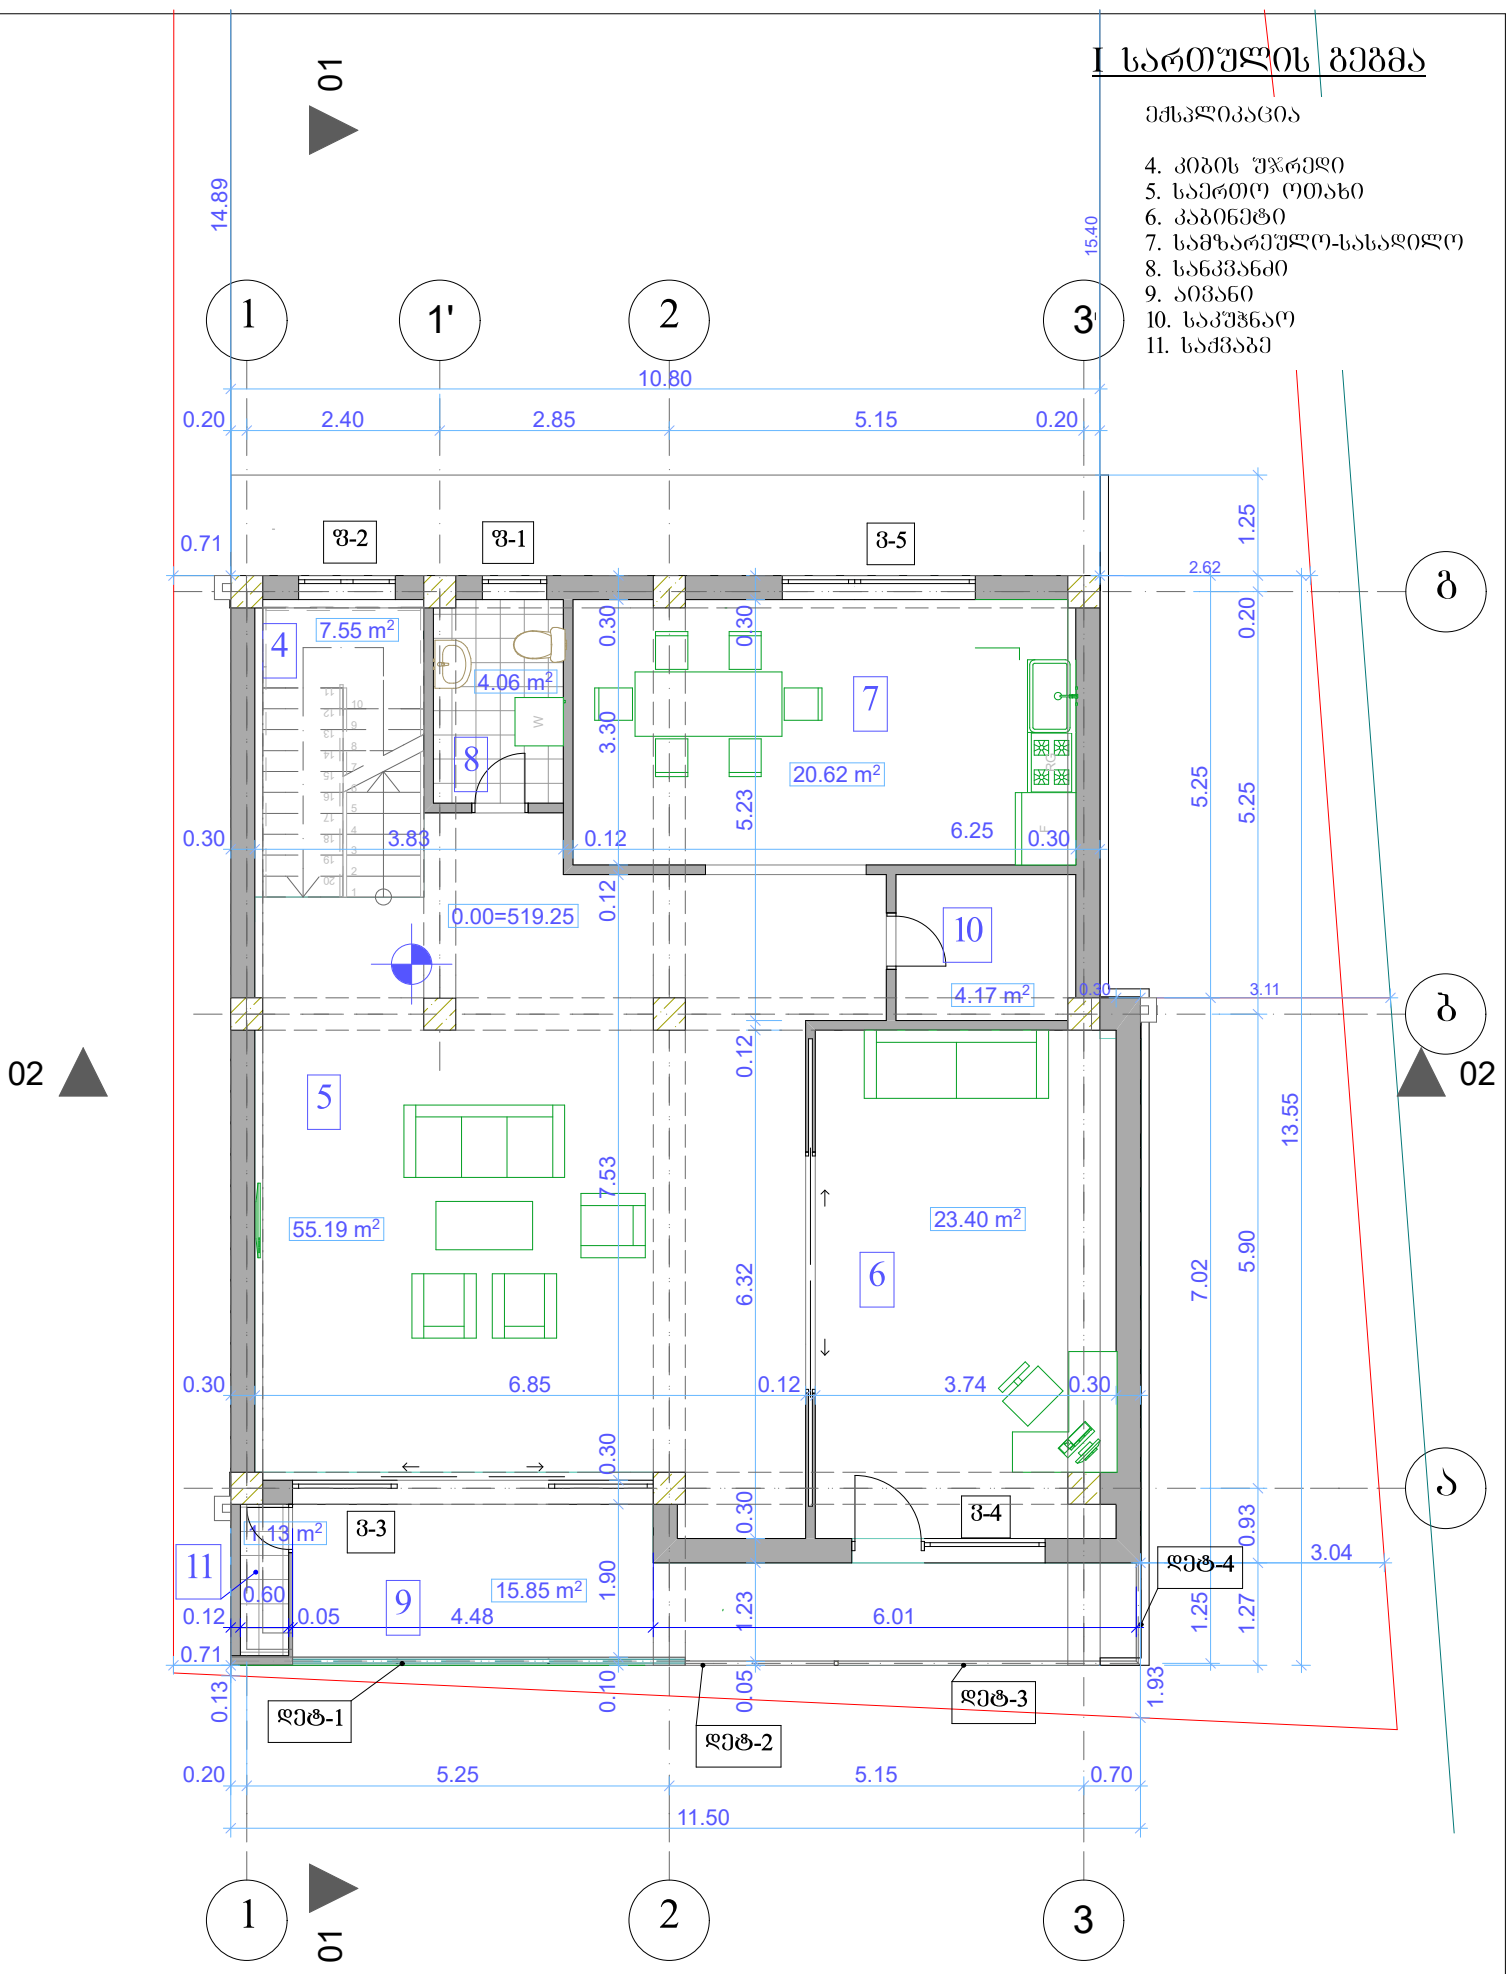


VR.S8	შპს „ვიარ სტუდიო 8“ ს.კ. 405739232		მისამართი: ქ. თბილისი, ნიაბის ქუჩა, III, შესახვევი №14 ს.კ. 01.17.02.015.035				
დირექტორი	რ. ჭურაძე		ინდივიდუალი ერთბინიანი საცხოვრებელი სახლი I სართულის გეგმა	მასშტ.	შურც.	რაოდ.	
არქიტექტორი	ს. ბოჭორიშვილი			1:100			
დამკვეთი	ჰარნოლდ ბარამია						

II სართული გეგმა

ექსპლიკაცია
12. კიბის შეკრედი
13. ჰოლი
14. საძინებელი
15. სანკვანძი
16. გარდერობი
17. აივანი
18. საძვაბე

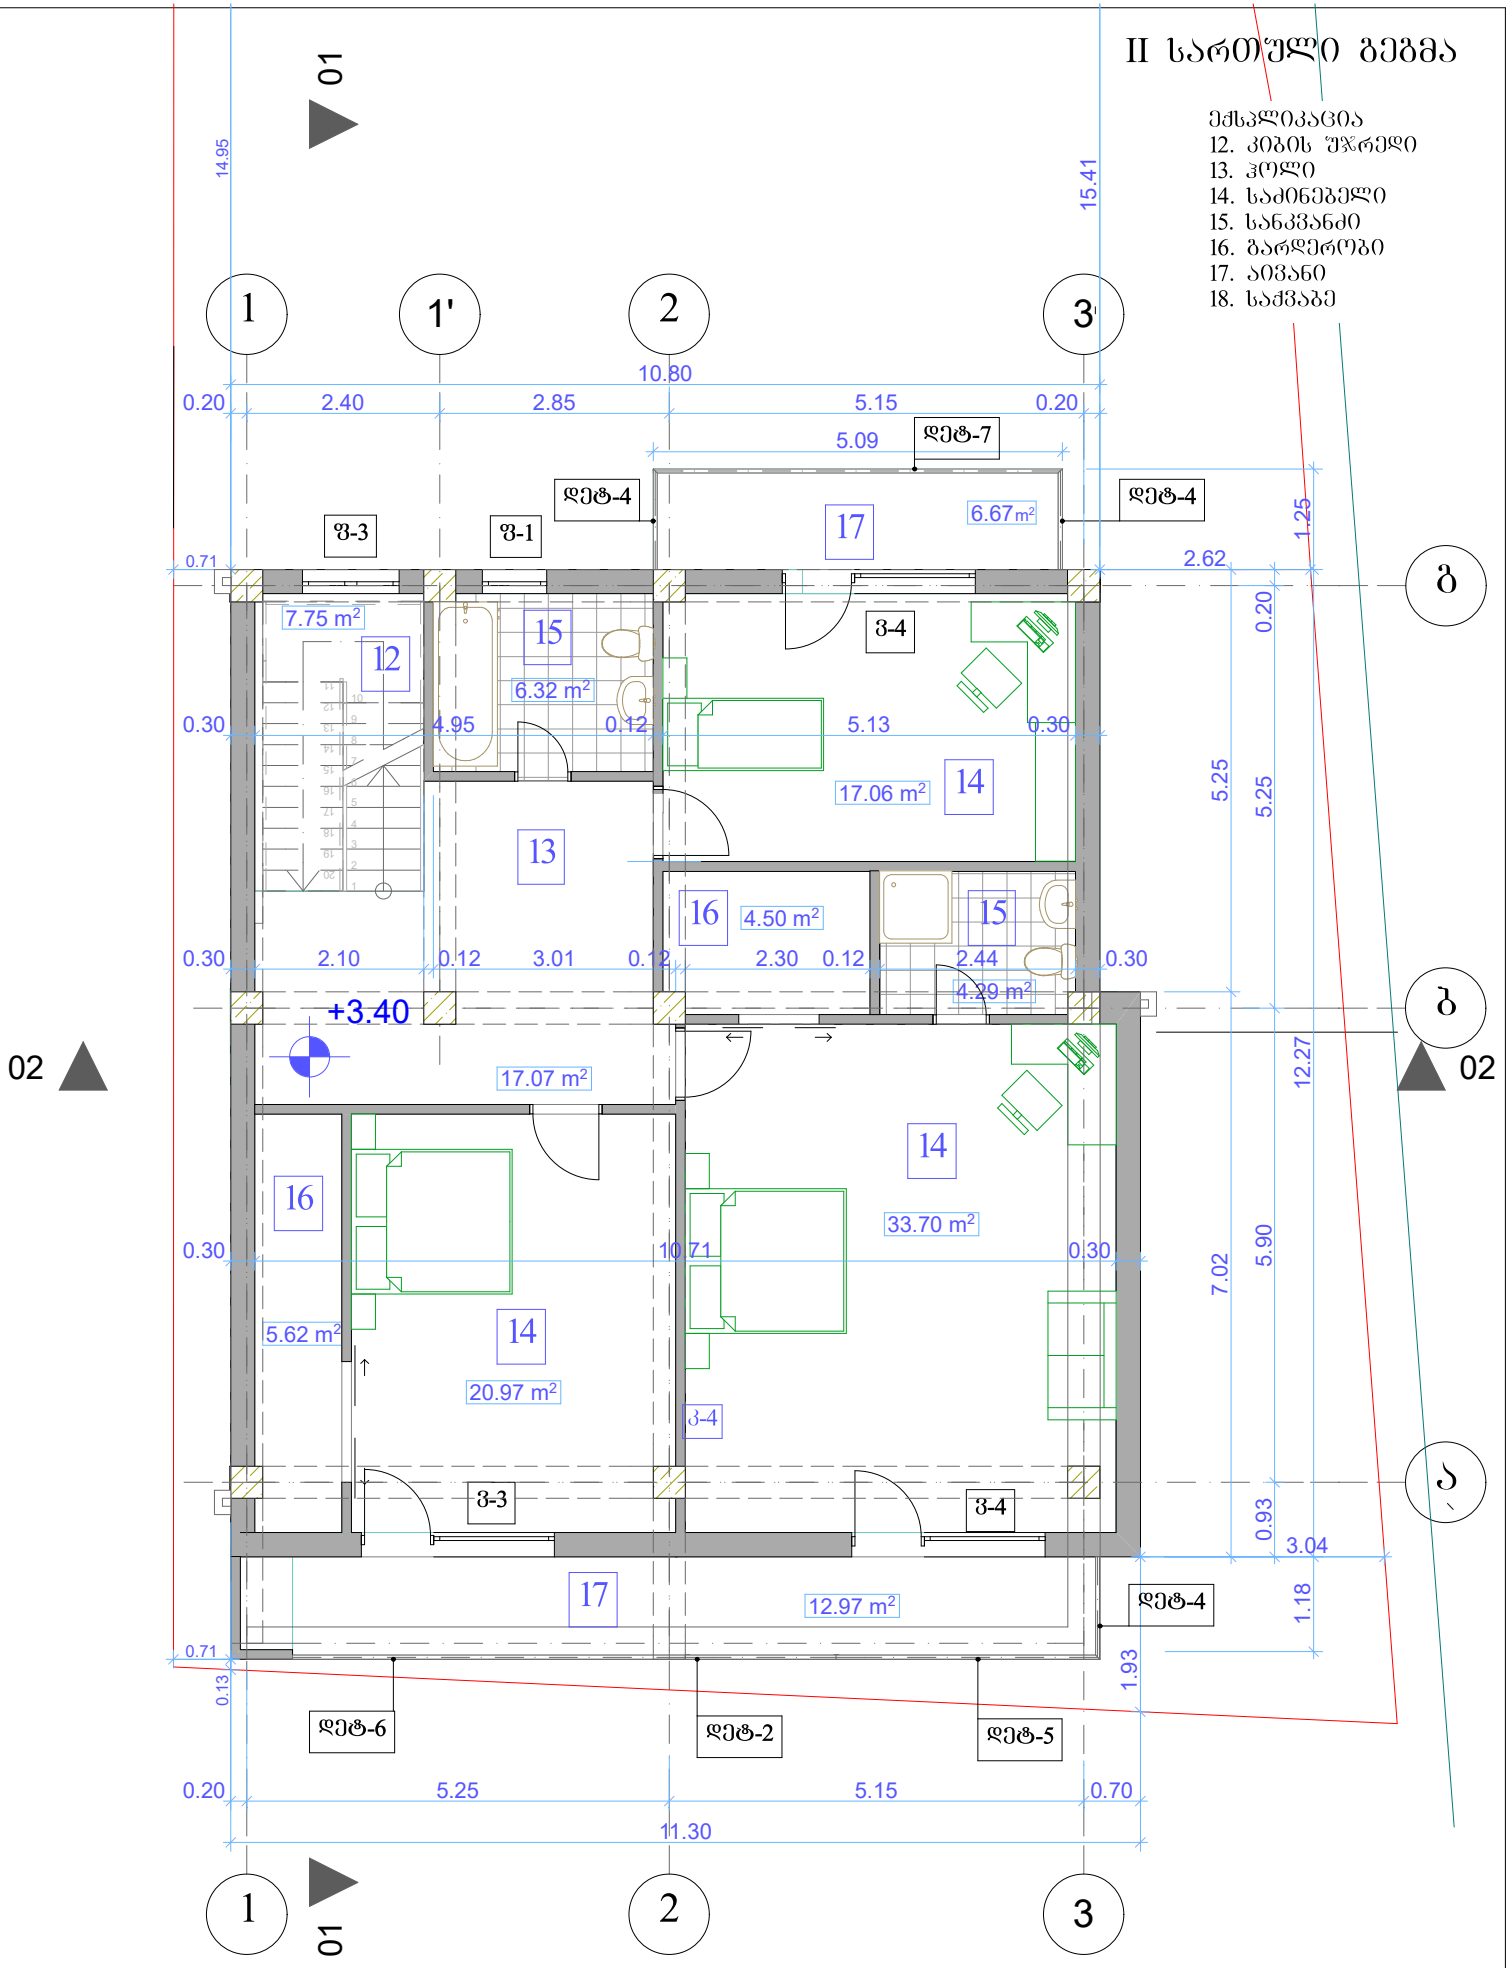


VR.S8	შპს „ვიარ სტუდიო 8“ ს.კ. 405739232		მისამართი: ქ. თბილისი, ნიაბის ქუჩა, III, შესახვევი №14 ს.კ. 01.17.02.015.035				
დირექტორი	რ. ჭურაძე		ინდივიდუა ერთბინიანი საცხოვრებელი სახლი II სართულის გეგმა	მასშტ.	ფურც.	რაოდ.	
არქიტექტორი	ს. ბოჭორიშვილი			1:100			
დამკვეთი	ჰარნოლდ ბარამია						

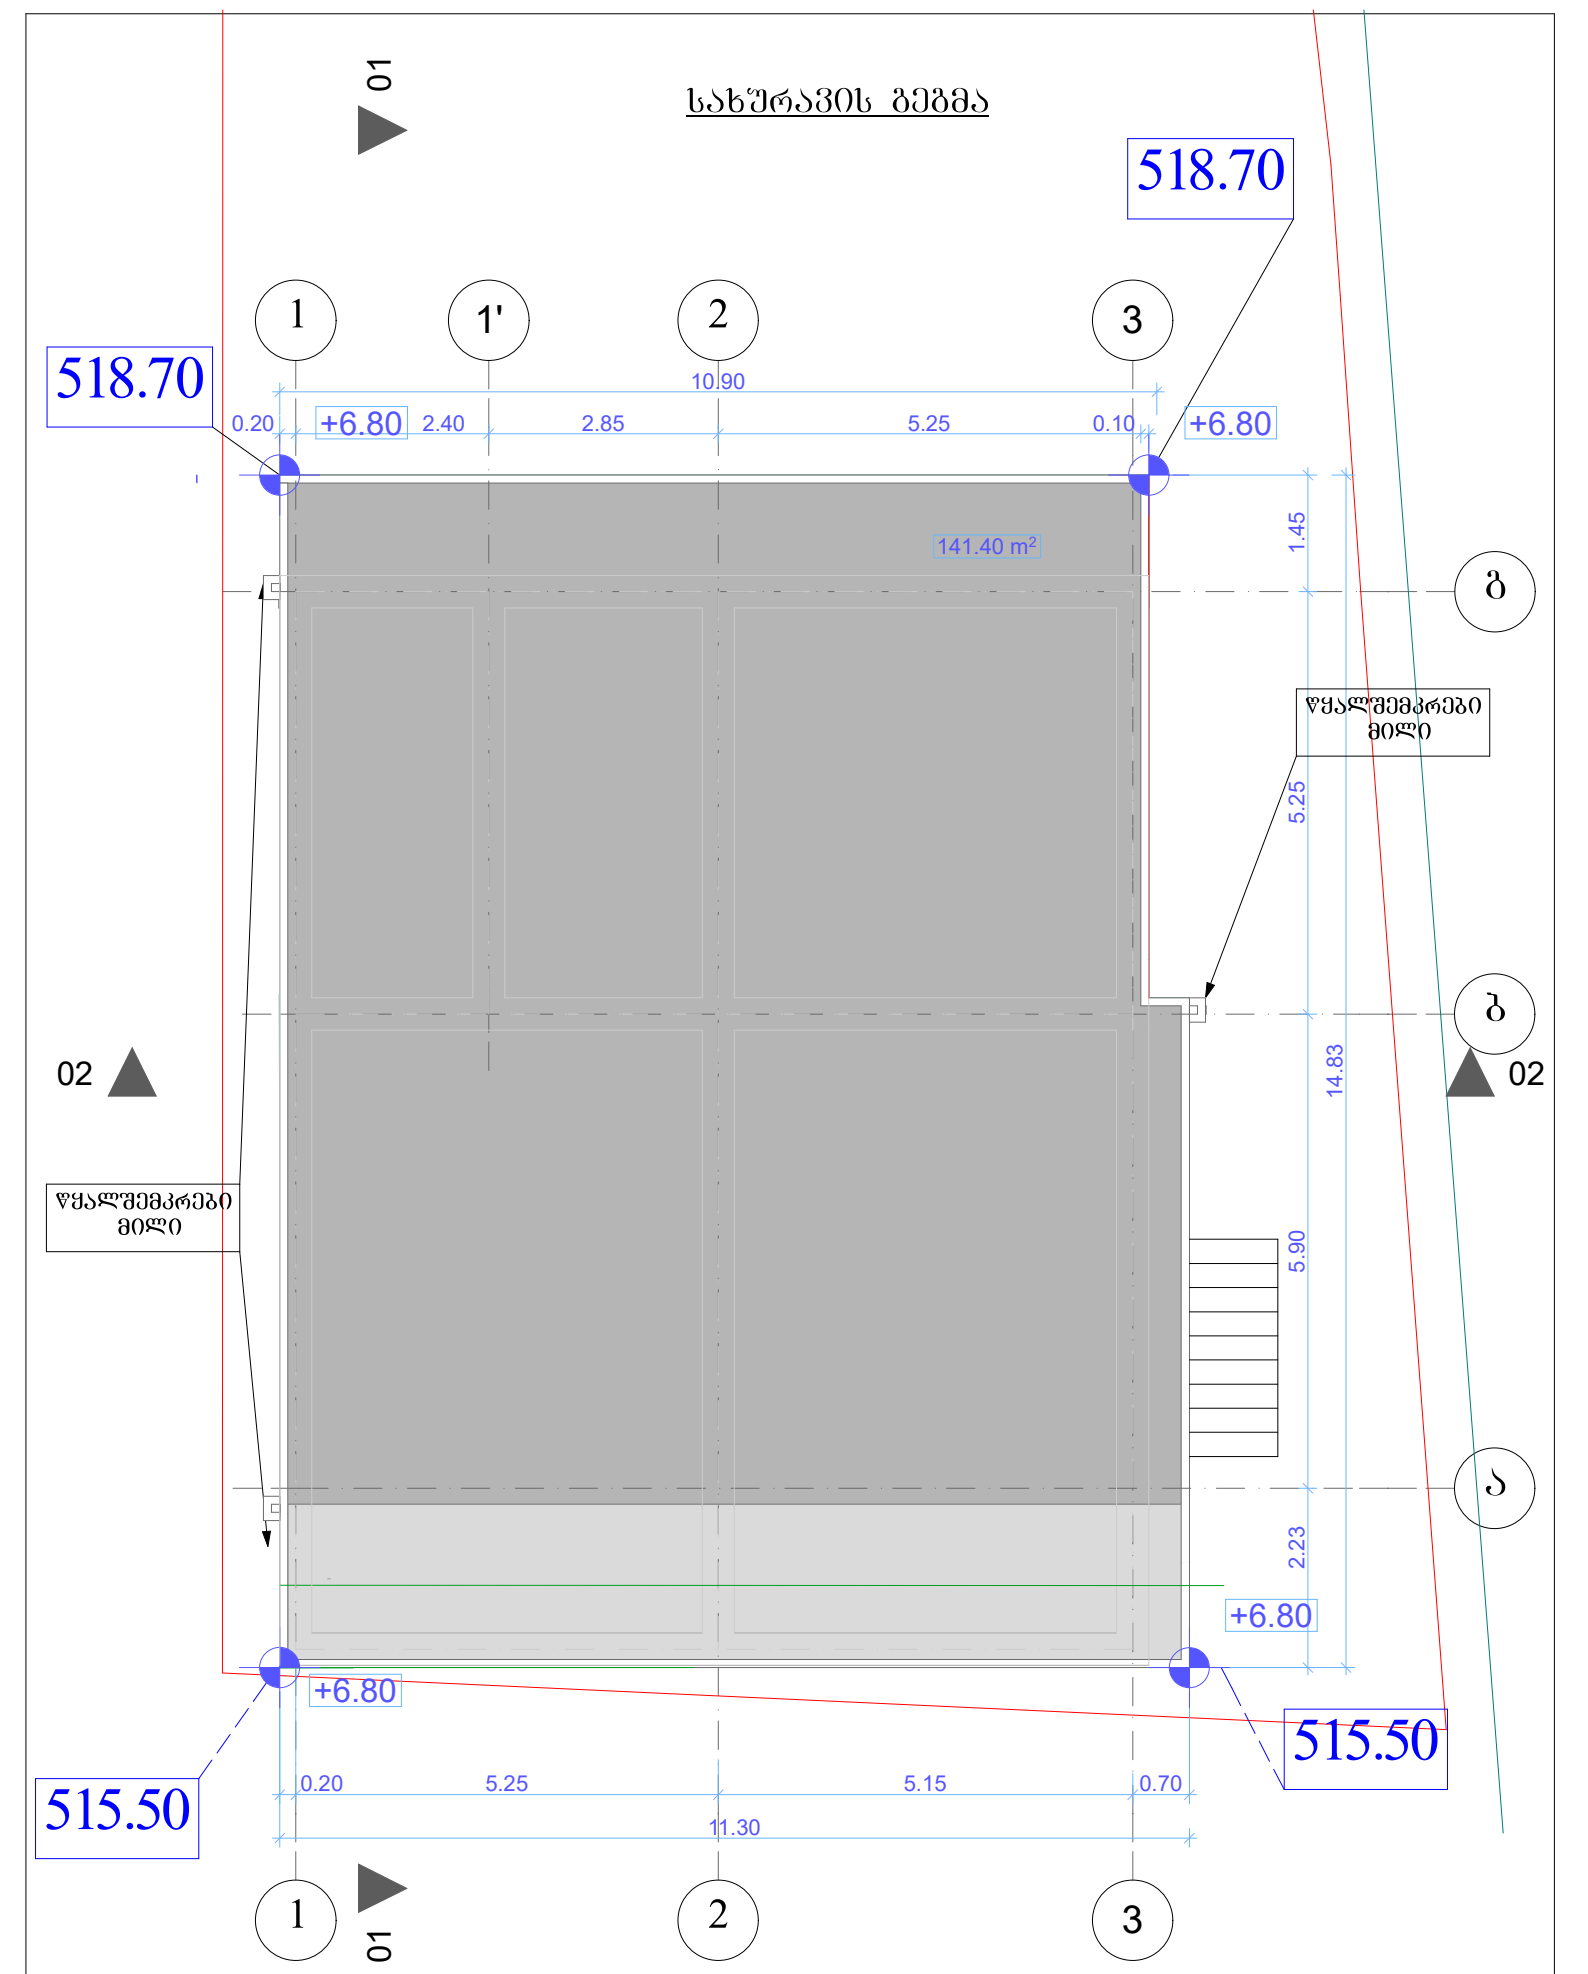

VR.S8	შპს „ვიარ სტუდიო 8“ ს.კ. 405739232		მისამართი: ქ. თბილისი, ნიაბის ქუჩა, III, შესახვევი №14 ს.კ. 01.17.02.015.035				
დირექტორი	რ. ჭურაძე		ინდივიდუა ერთბინიანი საცხოვრებელი სახლი სახურავის გეგმა	მას'შტ.	შ'ურც.	რაოდ.	
არქიტექტორი	ს. ბოჭორი'შვილი			1:100			
დამკვეთი	ჰარნოლდ ბარამია						

საპროექტო შენობის განაშენიანების ფართობი 444.21 მ²


II სართულის განაშენიანების ფართობი 156.25 მ²

 

I სართულის განაშენიანების ფართობი 150.54 მ²




სარდაფის განაშენიანების ფართობი 141.42 მ²

 


ჯამური კ1-ის საანგარიშო ფართობი 188.76/412=0.5

არსებული შენობის კ1-ის საანგარიშო ფართობი 44.67

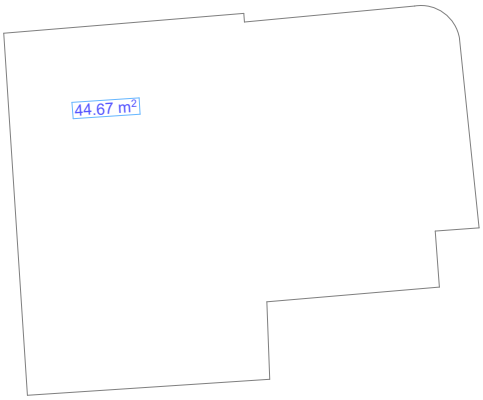


საპროექტო შენობის კ1-ის საანგარიშო ფართობი 141.43 მ²+2.66=144.09

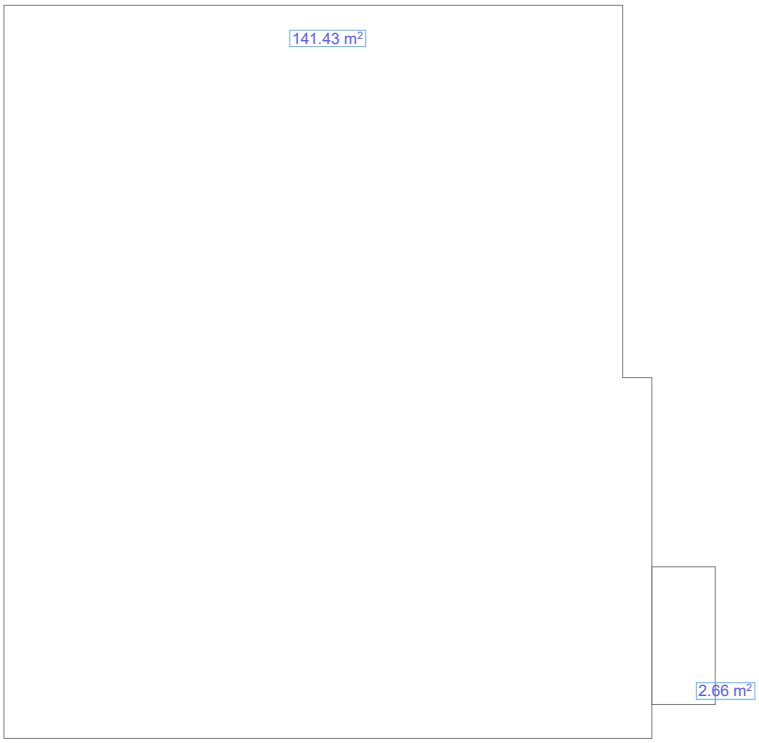

ჯამური კ2-ის საანგარიშო ფართობი 311.03 მ²/0.8


არსებული შენობის კ2-ის საანგარიშო ფართობი 41.07 მ²

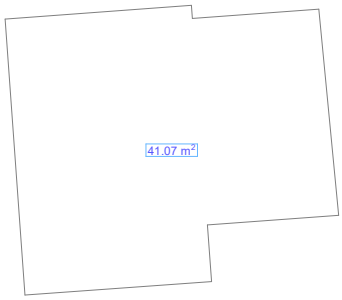

საპროექტო შენობა

ორივე სართულის კ2-ის საანგარიშო ფართობი 269.96 მ²

I სართულის კ2-ის საანგარიშო ფართობი 133.85 მ²

 

II სართულის კ2-ის საანგარიშო ფართობი 136.11 მ²



კ3-ის საანგარიშო ფართობი 126.65 მ²/0.3

