

ქალაქი თბილისი, სოფელი წავკისი საკადასტრო კოდი: 81.02.02.852
ხათუნა გუნიას ვ/ნ 01009015185 საკუთრებაში რეგისტრირებული 1000 კვ.მ
სასოფლო-სამეურნეო დანიშნულების მიწის ნაკვეთის
(ტოპოგრაფიული) ბ ი ბ ლ ა

სიტუაციური სქემა
მ. 1 : 10 000

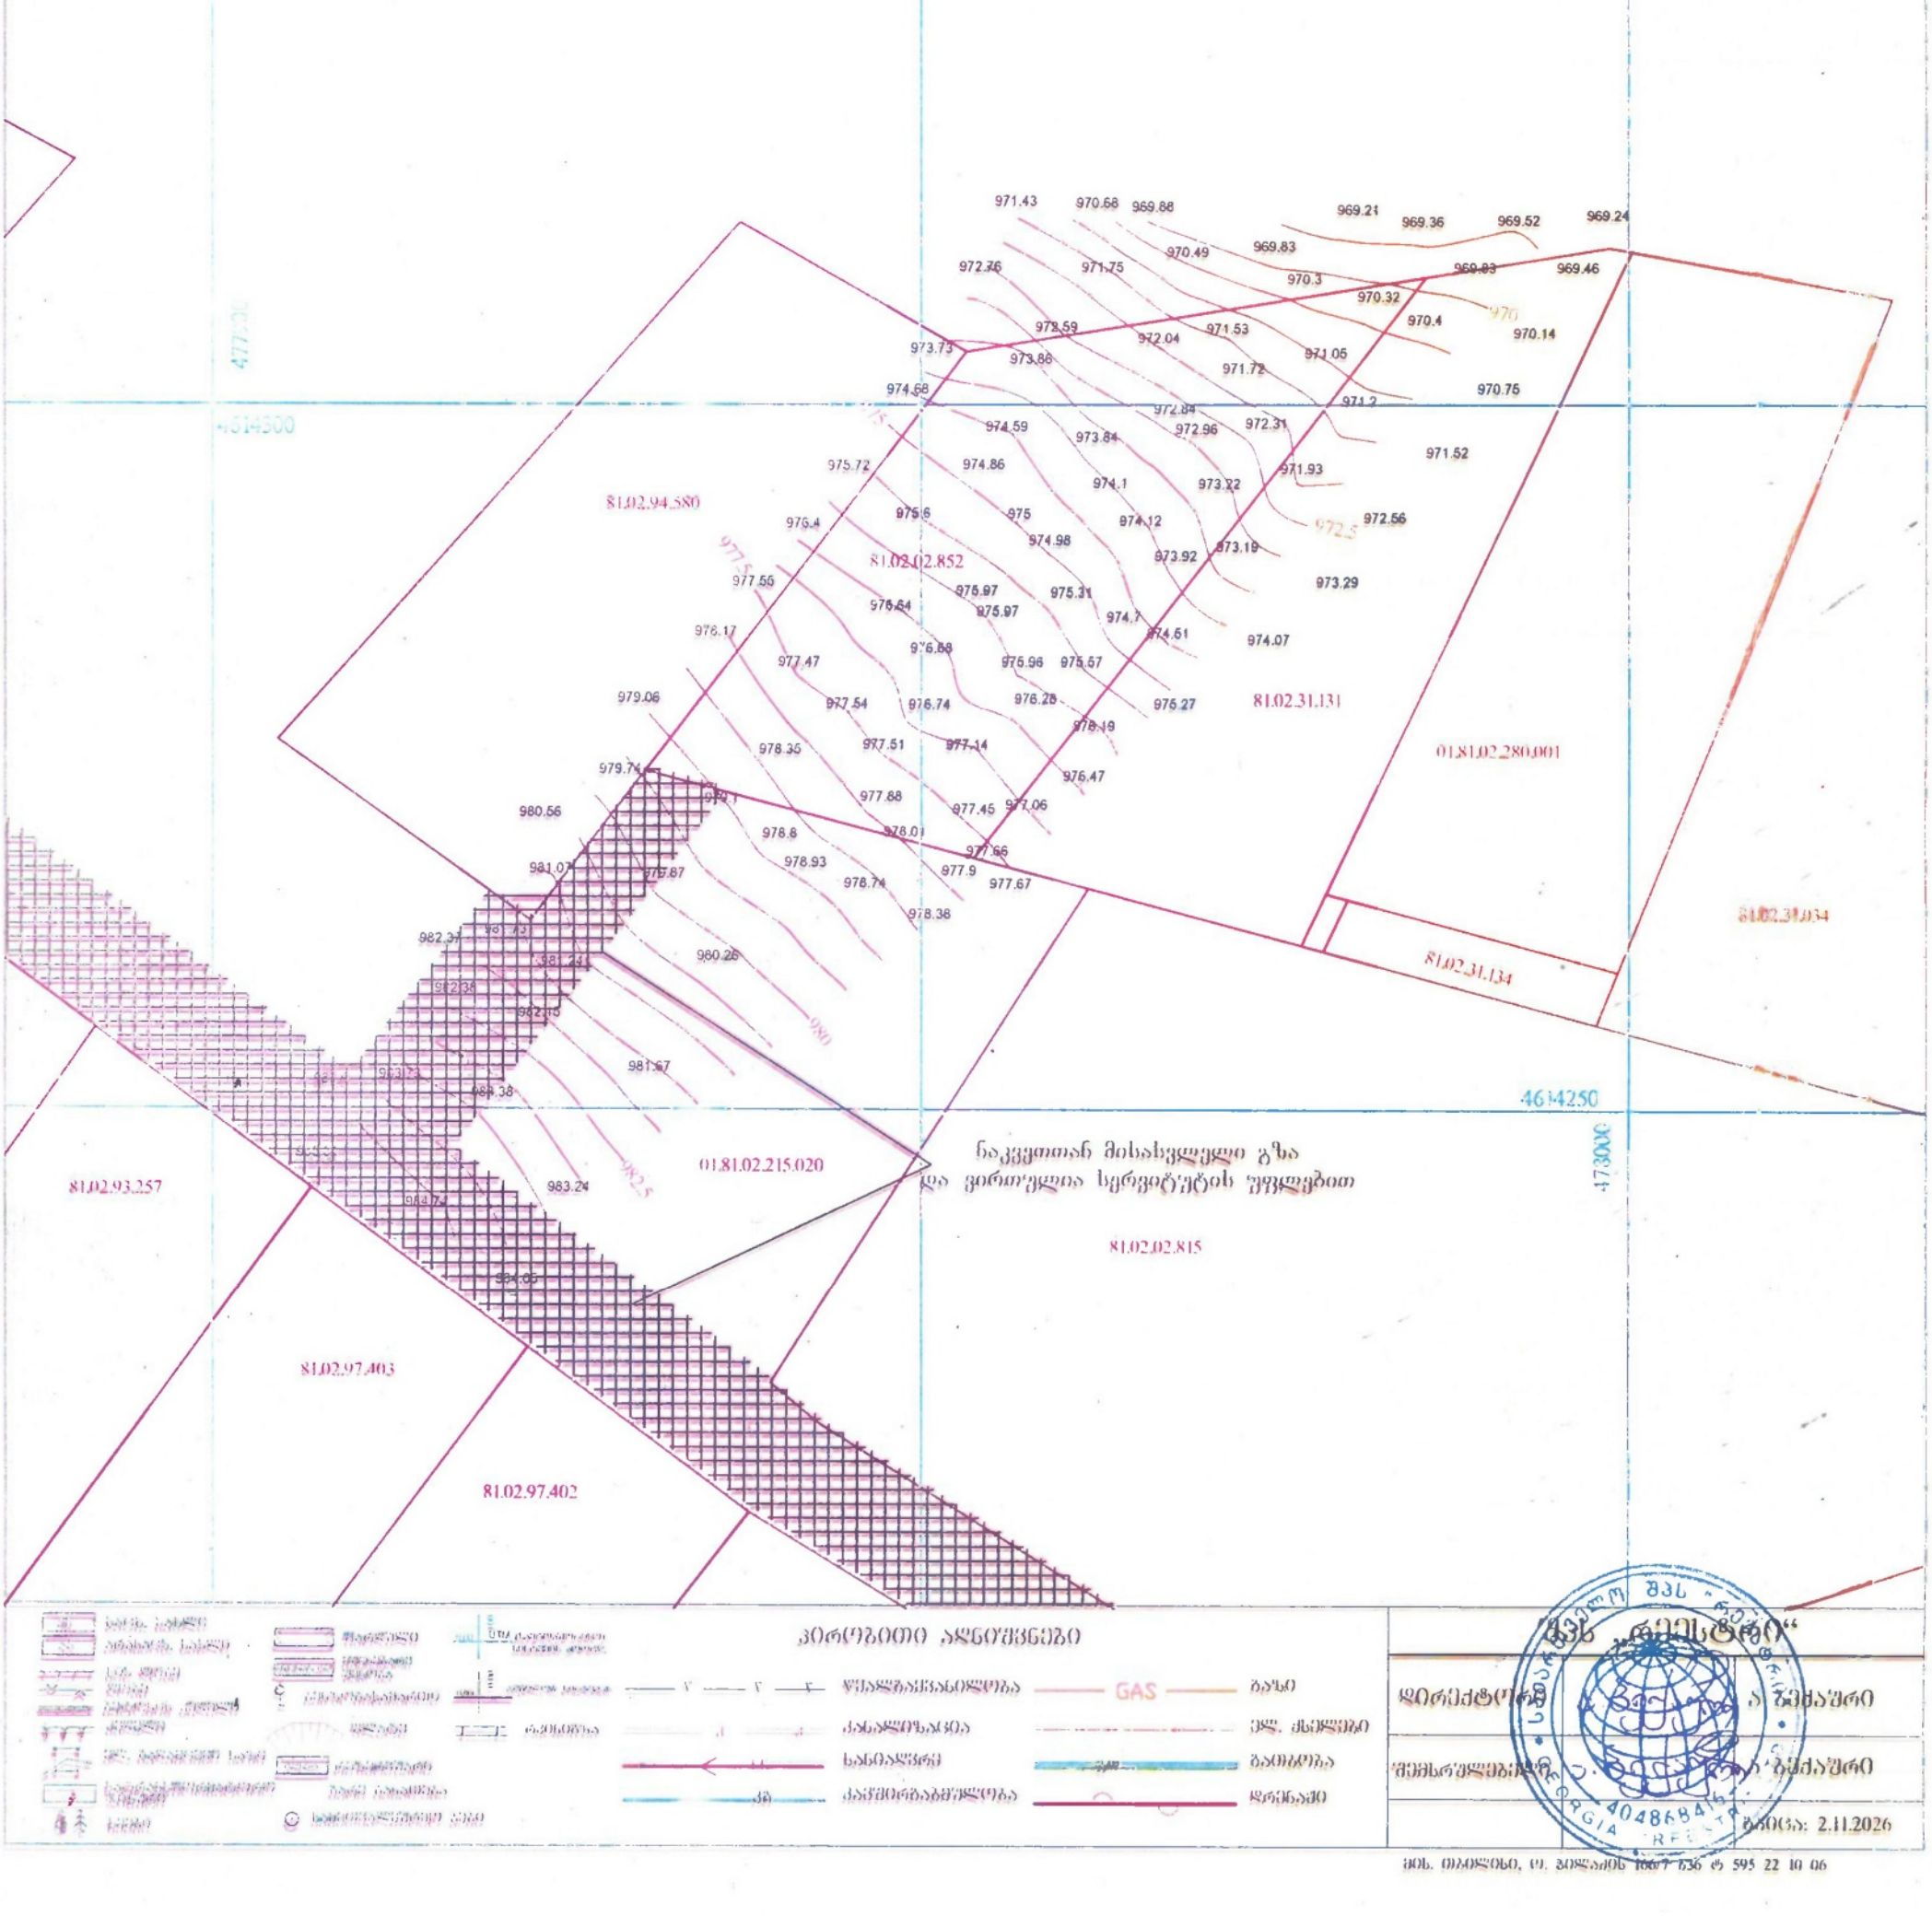

ქალაქი თბილისი, სოფელი წავკისი საკადასტრო კოდი: 81.02.02.852
ხათშნა გუნიას ჰ/ნ 01009015185 საკუთრებაში რეგისტრირებული 1000 კვ.მ
სასოფლო-სამეურნეო დანიშნულების მიწის ნაკვეთის
(ტოპოგრაფიული) გ ე გ მ ა

სიტუაციური სქემა
მ. 1 : 10 000

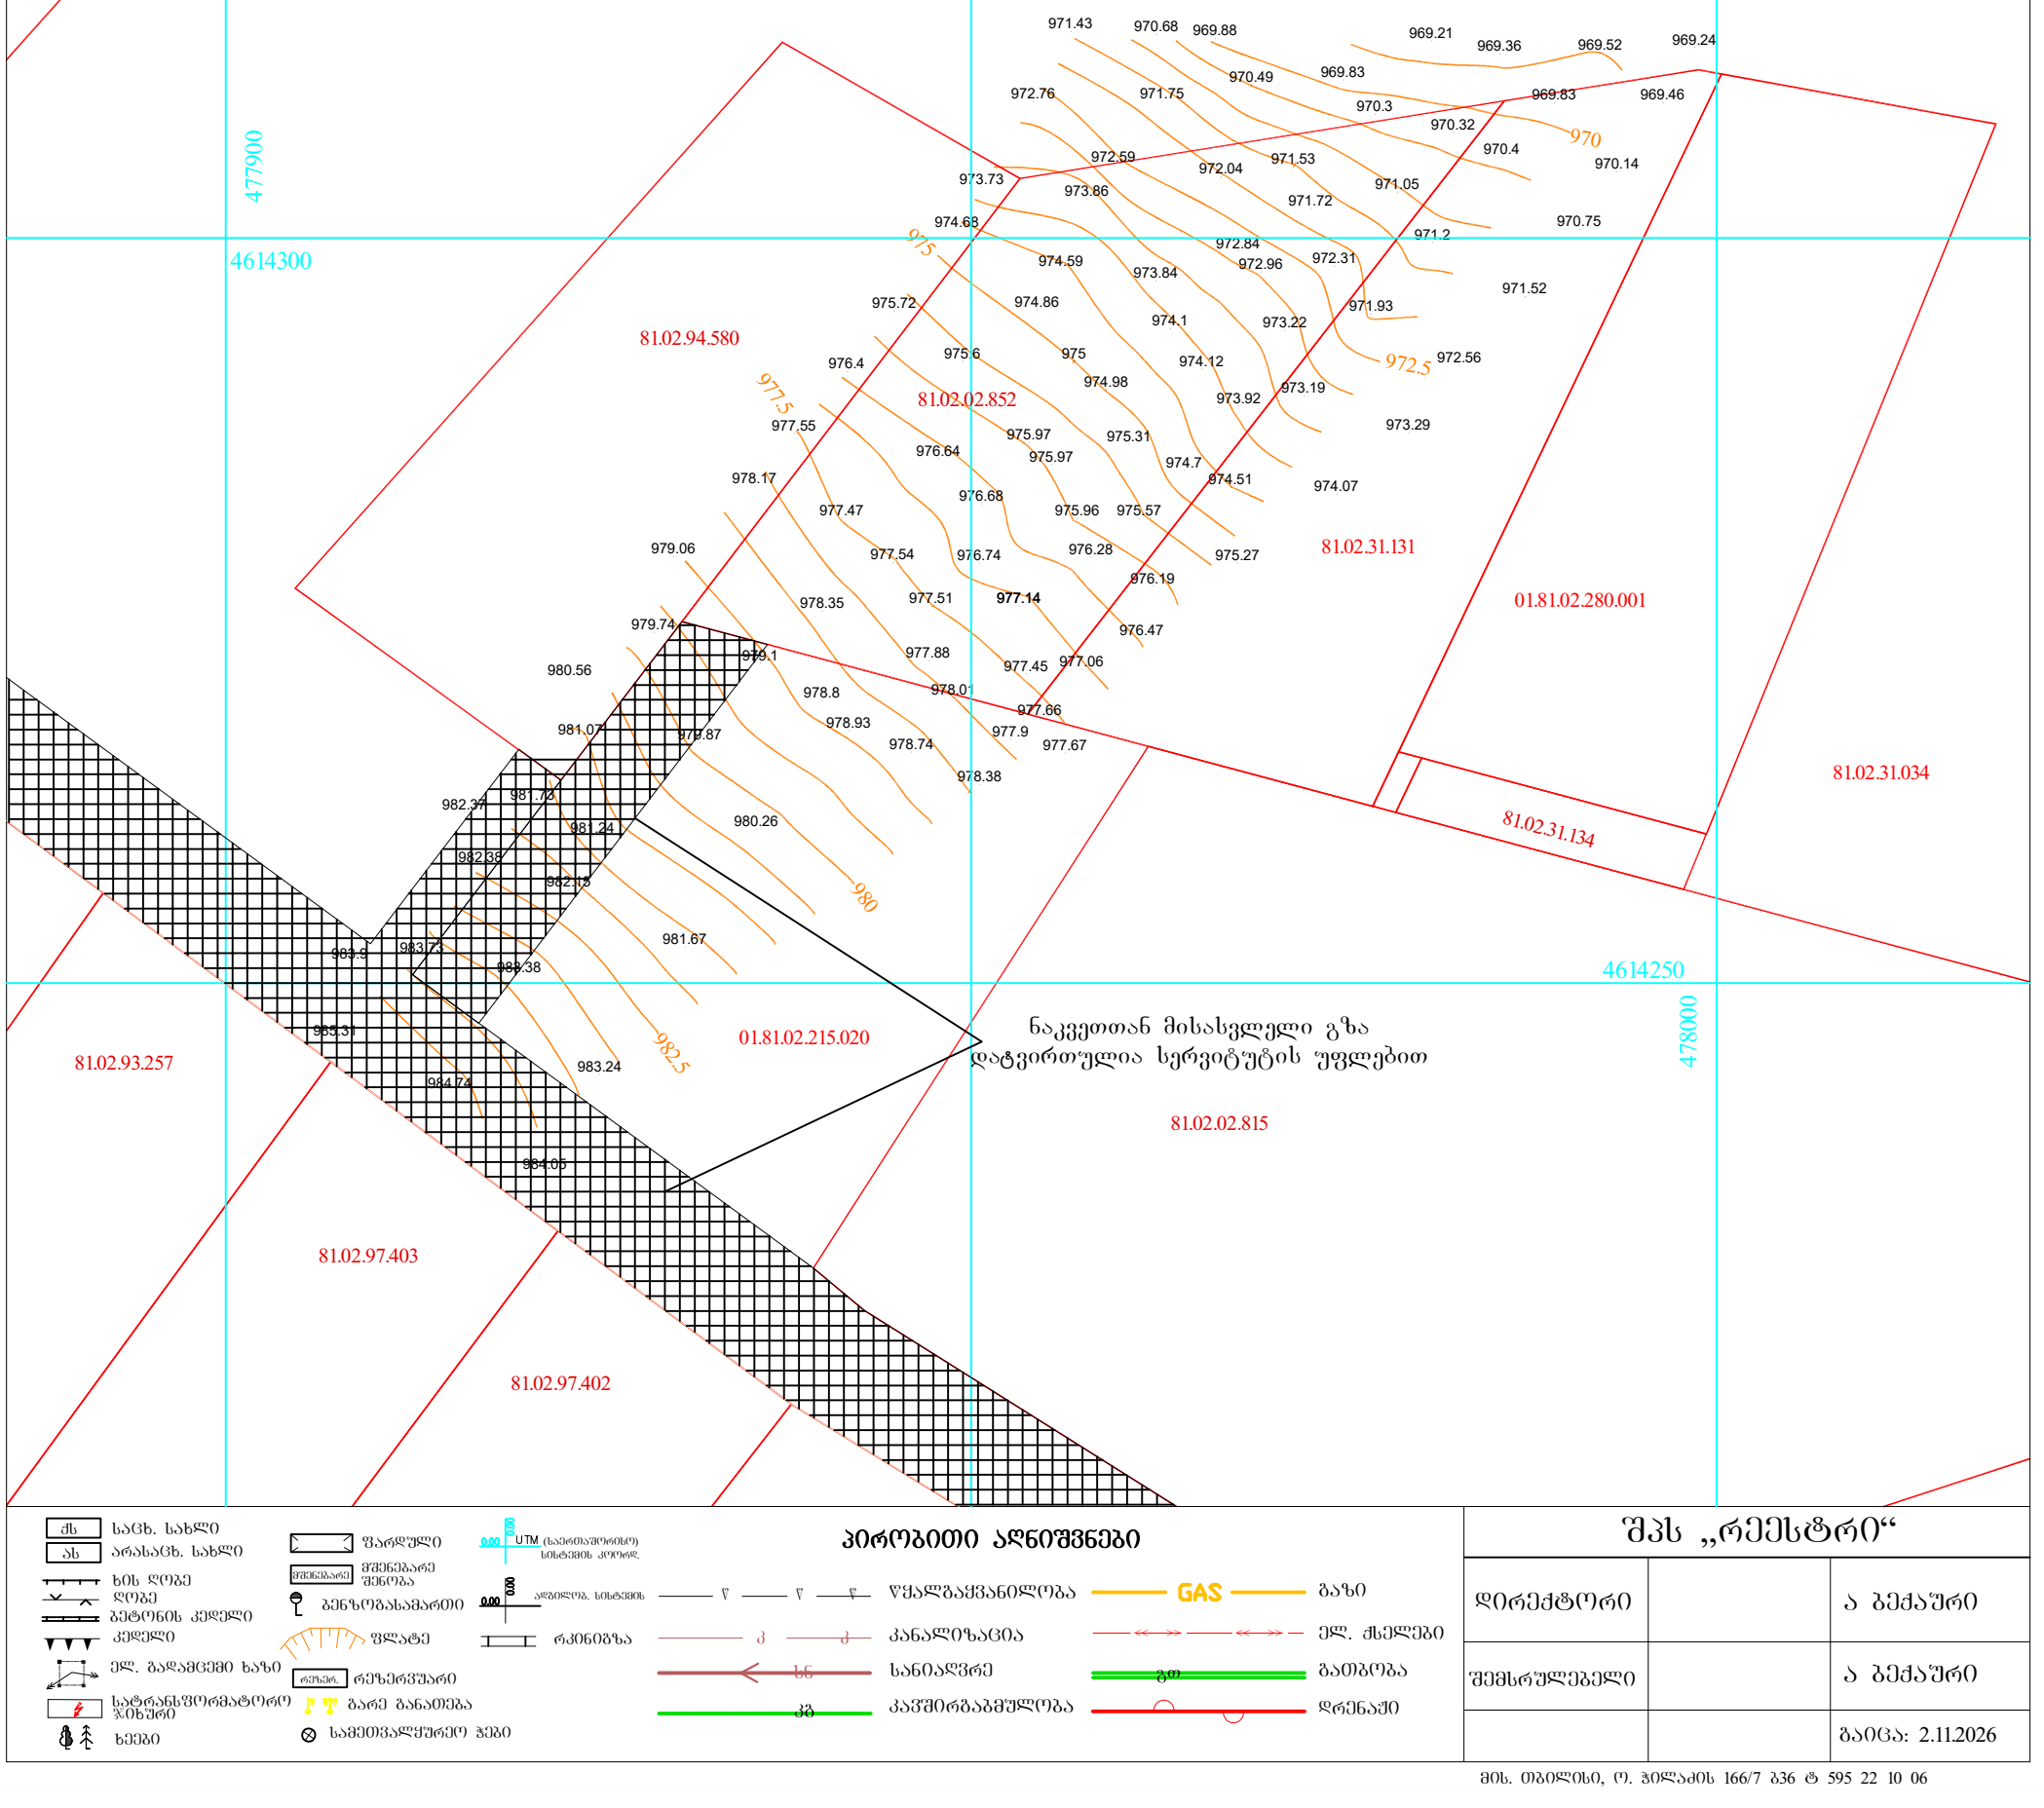

პირობითი აღნიშვნები

- საცხ. სახლი
- არასაცხ. სახლი
- ხის ღობე
- ღობე
- ბეტონის კედელი
- კედელი
- ელ. გადამცემი ხაზი
- სატრანსფორმატორო ჯიხური
- ხეები
- ფარდული
- მშენებარე შენობა
- ბენზოგასამართი
- ფლატე
- რეზერვუარი
- ბარე განათება
- სამეთვალყურეო ჭები
- UTM (საერთაშორისო) სისტემის კოორდ.
- ადგილობ. სისტემის
- რკინიგზა
- წ — წყალგაყვანილობა
- კ — კანალიზაცია
- სნ — სანიაღვრე
- კმ — კავშირგაბმულობა
- GAS — გაზი
- ელ. ქსელები
- გთ — გათბობა
- დრენაჟი

შპს „რეესტრი“		
დირექტორი		ა ბექაური
შემსრულებელი		ა ბექაური
		გაიცა: 2.11.2026

მის. თბილისი, ო. ჰილაძის 166/7 ბინა ტ 595 22 10 06