გენერალური გეგმა მ1:100

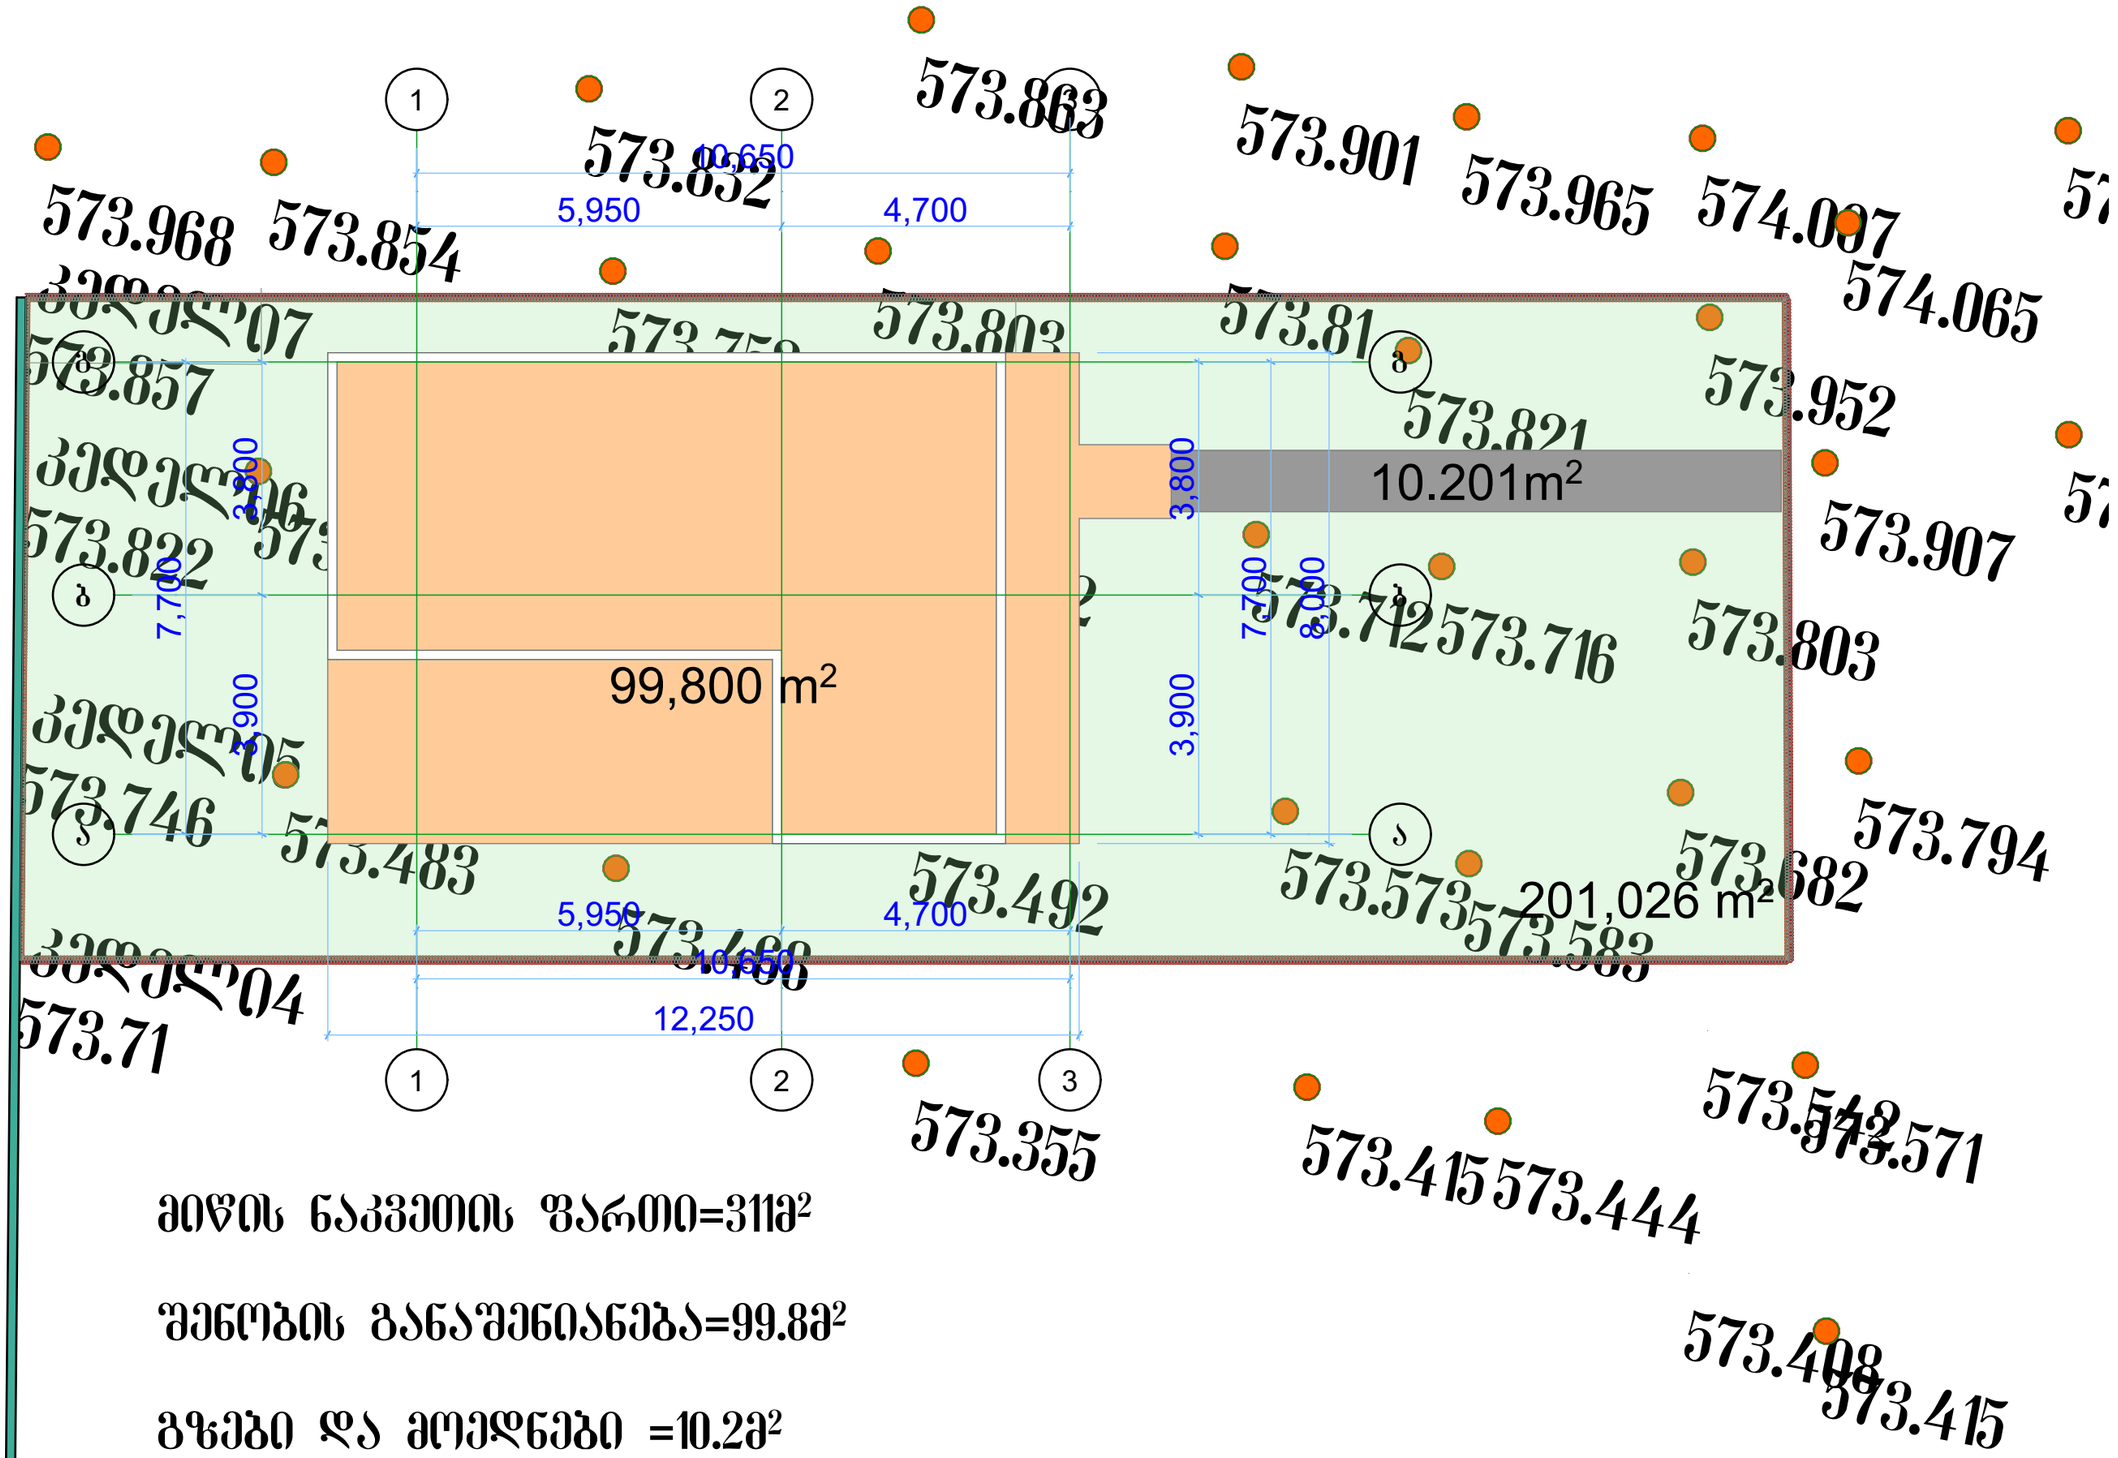

მიწის ნაკვეთის ფართი=311მ²

შენობის განაშენიანება=99.8მ²

გზები და მოედნები =10.2მ²

კ3=311-99.8-10.2=201.0

კ3=201.0/311=0.64 კ3=0.6

დირექტორი		გელა ტოკლიკიშვილი	შ.პ.ს	„ტოკლი"	გიორგი კასრაძის საცხოვრებელი სახლი მისამართი :ქ.თბილისი დიდი ლილო ,ვარკეთილის მეშრნეობის დასახლება მ.ს.კ 01.81.08.255.1002
ავტორი		გელა ტოკლიკიშვილი		ტელ: 599 78 38 64	
			ნაწილი:	არქიტექტურული	12/11/2026
არქიტექტორი		გელა ტოკლიკიშვილი			სტად. / ფურც. / რაოდ. / მასშ.
დამკვეთი		გიორგი კასრაძე			ტ. მ. / 1:100