შენობა-ნაგებობის ერთეულის მდებარეობა საკადასტრო გეგმაზე

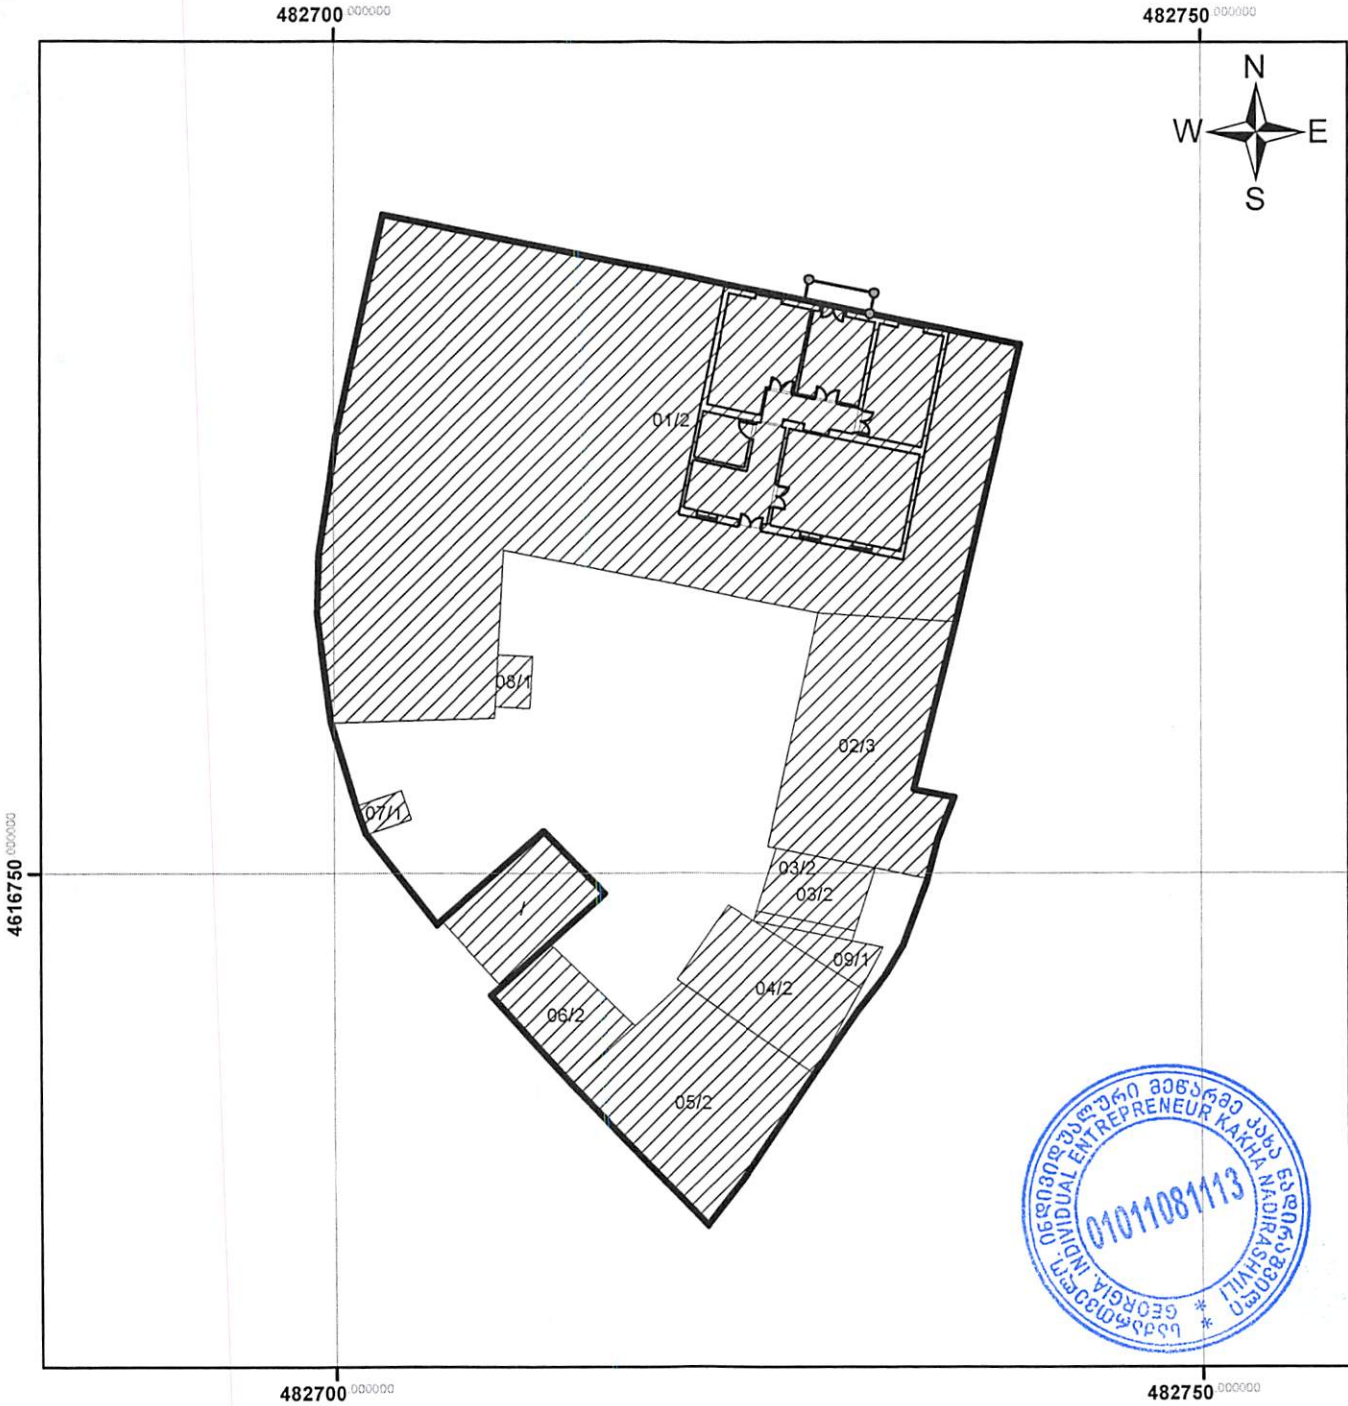

მასშტაბი: 1:400

0 3.25 6.5 13 მეტრი

სახელმწიფო გეოდეზიური კორდინატთა სისტემა **UTM WGS 84 38N**

პირობითი ნიშნები

01/2	შენობა ნაგებობა, პირობითი ნომერი/სართულიანობა
	ნაკვეთის ფიქსირებული საზღვარი
	ვალდებულება
	მშენებარე/ნანგრევი
	საყრდენი კედელი
	ტიხრები
	კარი

შენობა-ნაგებობის ერთეულის მდებარეობა საკადასტრო გეგმაზე	
ი/მ კახა ნადირაშვილი 01011081113 ტელ: 599 39 77 00	
ს/კ 01.15.05.008.003	ერთეულის კოდი 01.15.05.008.003.01.504
შენობის №	01/2
შენობა-ნაგებობის ერთეულის მისამართი	ქ.თბილისი, შოთა რუსთაველის გამზირი №46, სართული III
შენობა-ნაგებობის ერთეულის დანიშნულება/კატეგორია	საცხოვრებელი
მდგომარეობა	აშენებული
ერთეულის ფართობი 157.57 კვ.მ	ჭერის სიმაღლე 3.60 მ.
დაინტერესებული პირი	ინეზა გორდელაძე
აზომვაზე უფლებამოსილი პირი	კახა ნადირაშვილი
მაშტაბი 1:400	თარიღი 31/10/2026
შენიშვნა:	

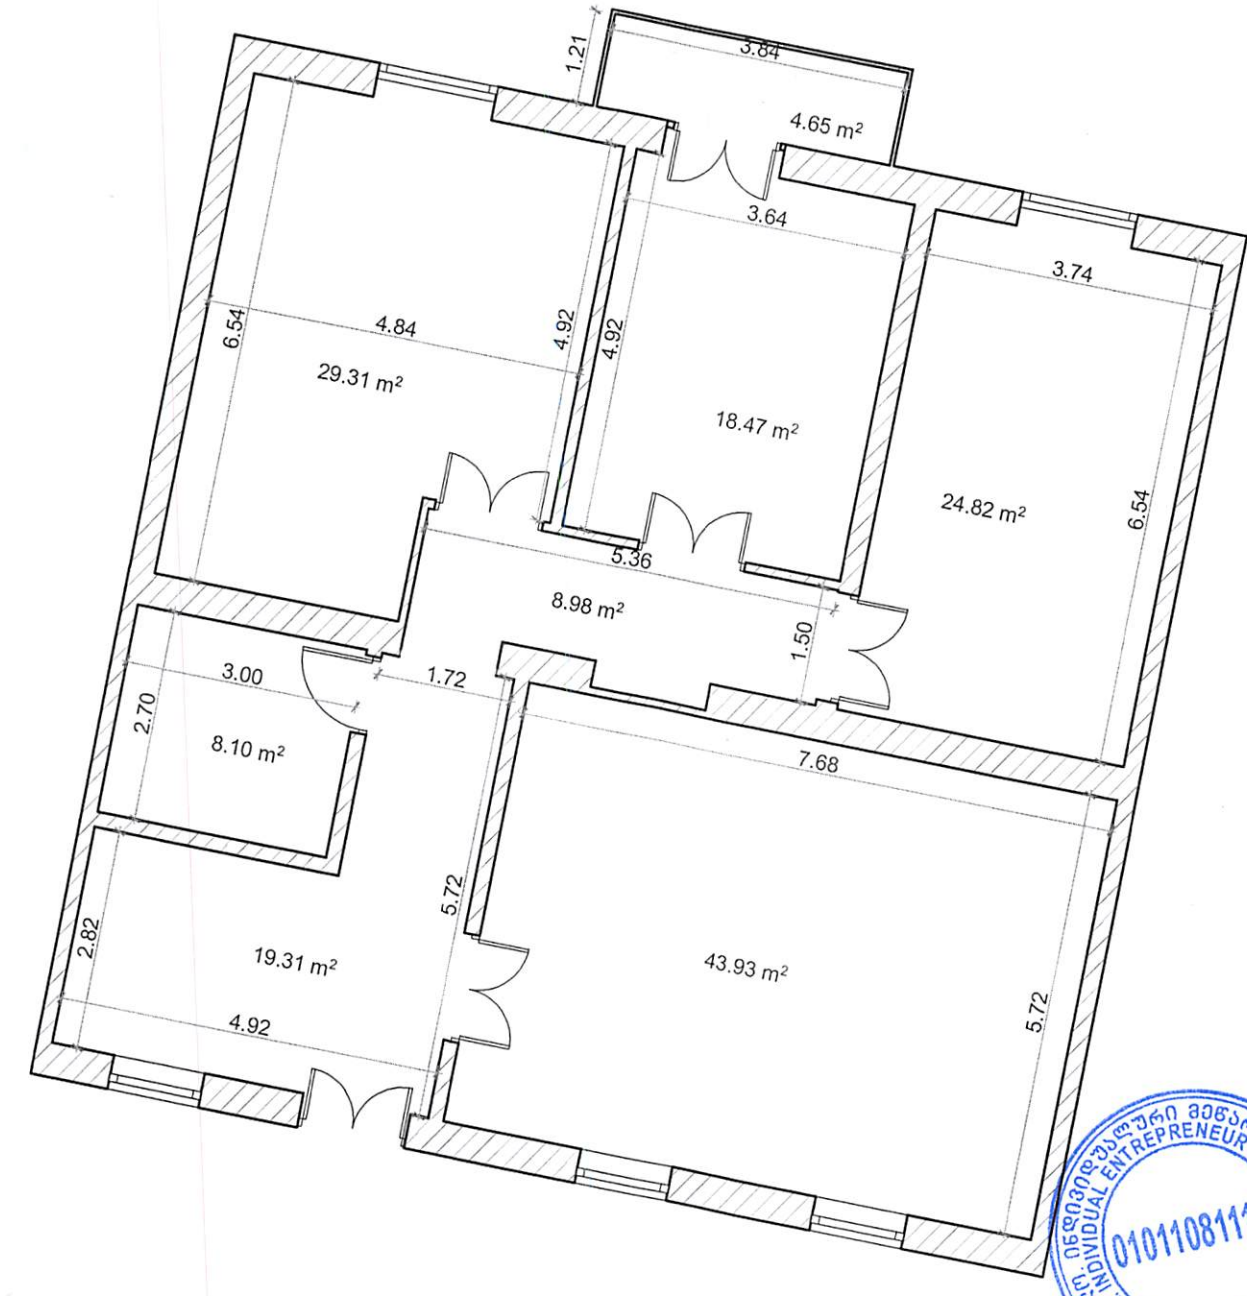

INDIVIDUAL ENTREPRENEUR KAKHA NADIRASHVILI
01011081113
GEORGIA

პირობითი აღნიშვნები

H=2.70 ჭერის სიმაღლე

5.55 m² ფართობი

კოლონა

0.90 აივანი 3.00

შეზღუდვა

შახტა

2.50 ზომა

კედელი

ფანჯარა

კარი

კიბე

შიდა აზომვითი ნახაზი

ი/მ კახა ნადირაშვილი 01011081113 ტელ: 599 39 77 00			
საკადასტრო კოდი	01.15.05.008.003	ერთეულის კოდი	01.15.05.008.003.01.504
შენობის №	01/2		
შენობა-ნაგებობის ერთეულის მისამართი	ქ.თბილისი, შოთა რუსთაველის გამზირი № 46, სართული III		
შენობა-ნაგებობის ერთეულის დანიშნულება/კატეგორია	საცხოვრებელი		
მდგომარეობა	აშენებული		
ერთეულის ფართობი	157.57 კვ.მ	ჭერის სიმაღლე	3.60 მ
დაინტერესებული პირი	ინეზა გორდელაძე	ხელმოწერა	
აზომვაზე უფლებამოსილი პირი	კახა ნადირაშვილი	ხელმოწერა	
მაშტაბი 1:100	თარიღი: 31.10.2026	შენიშვნა:	