
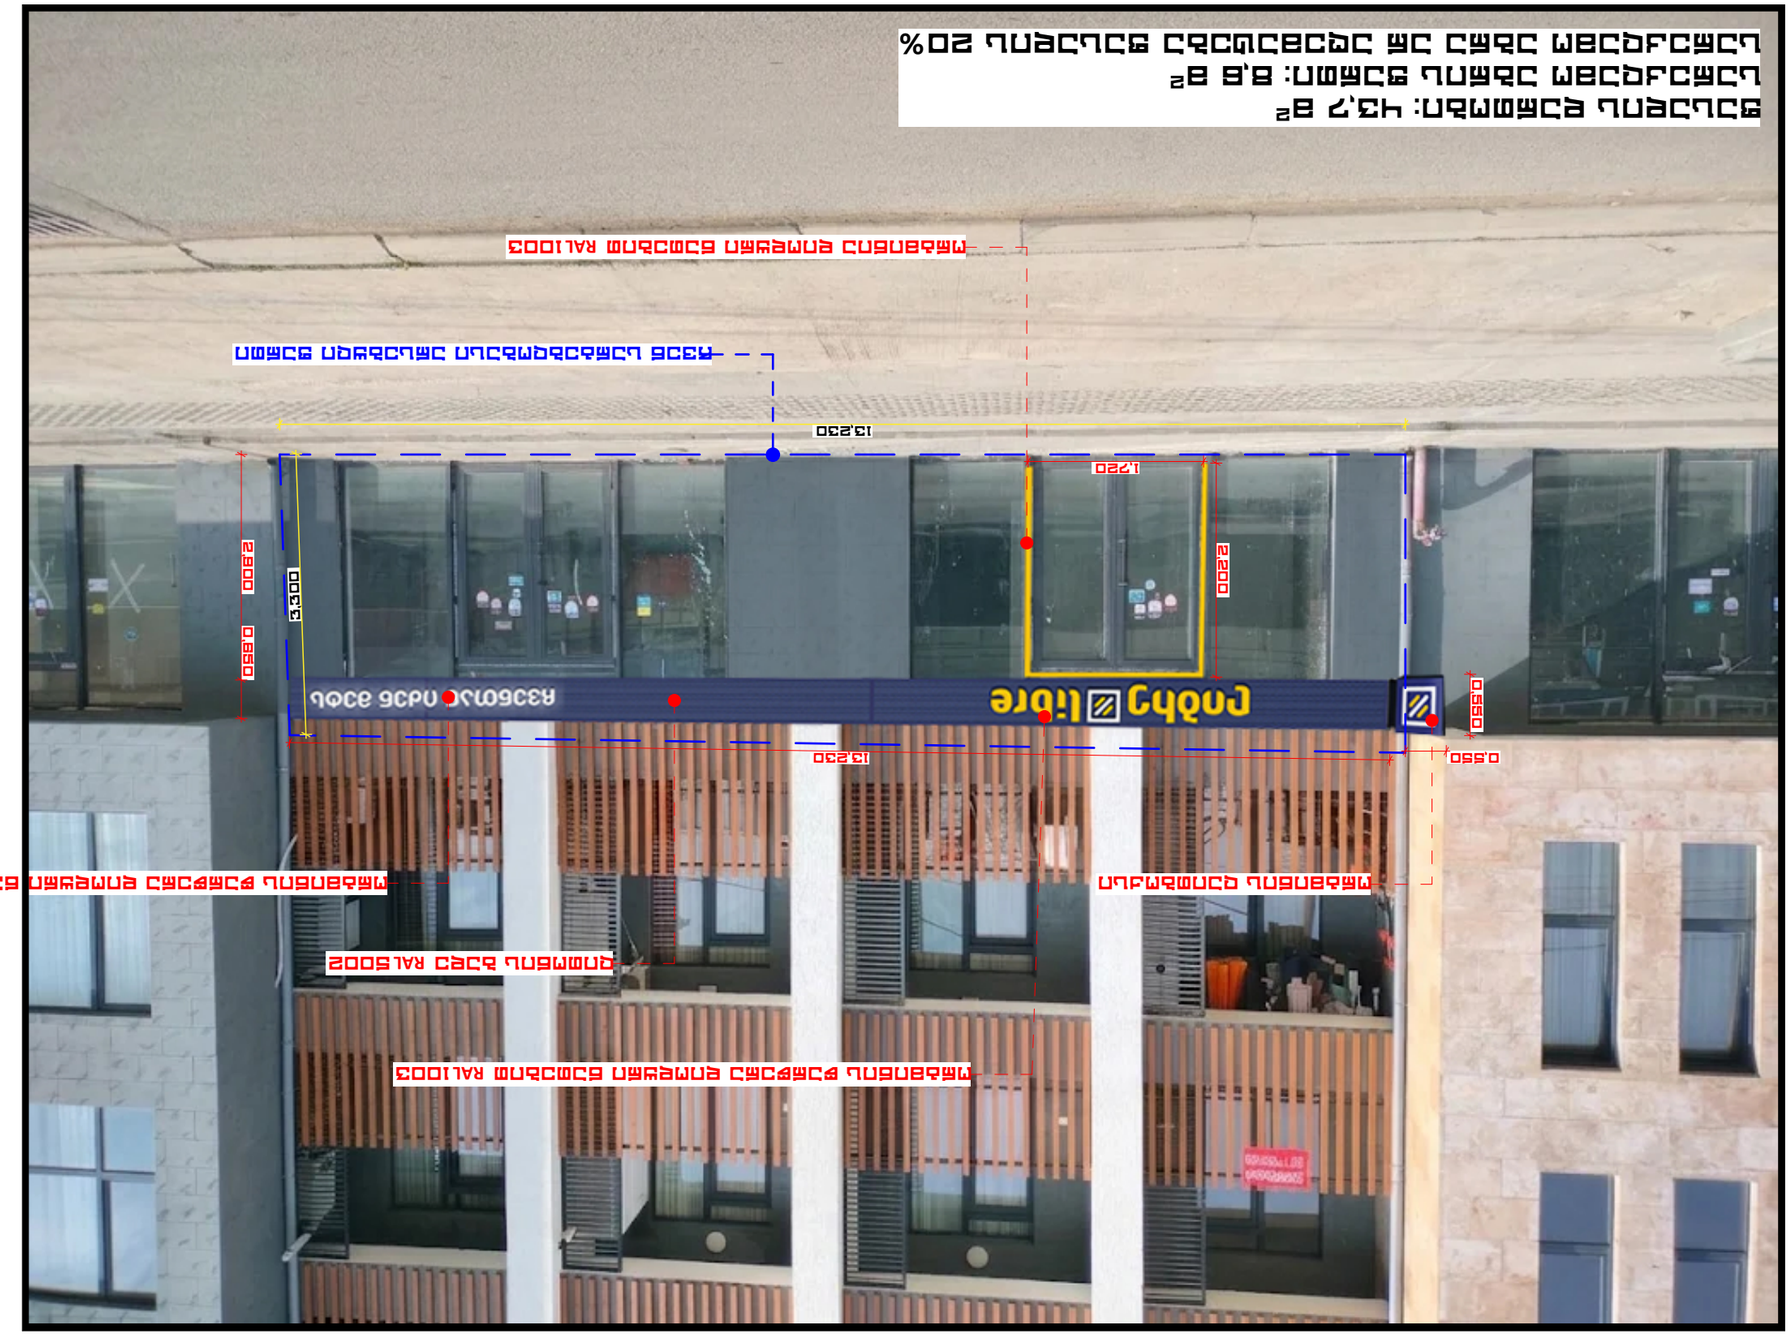




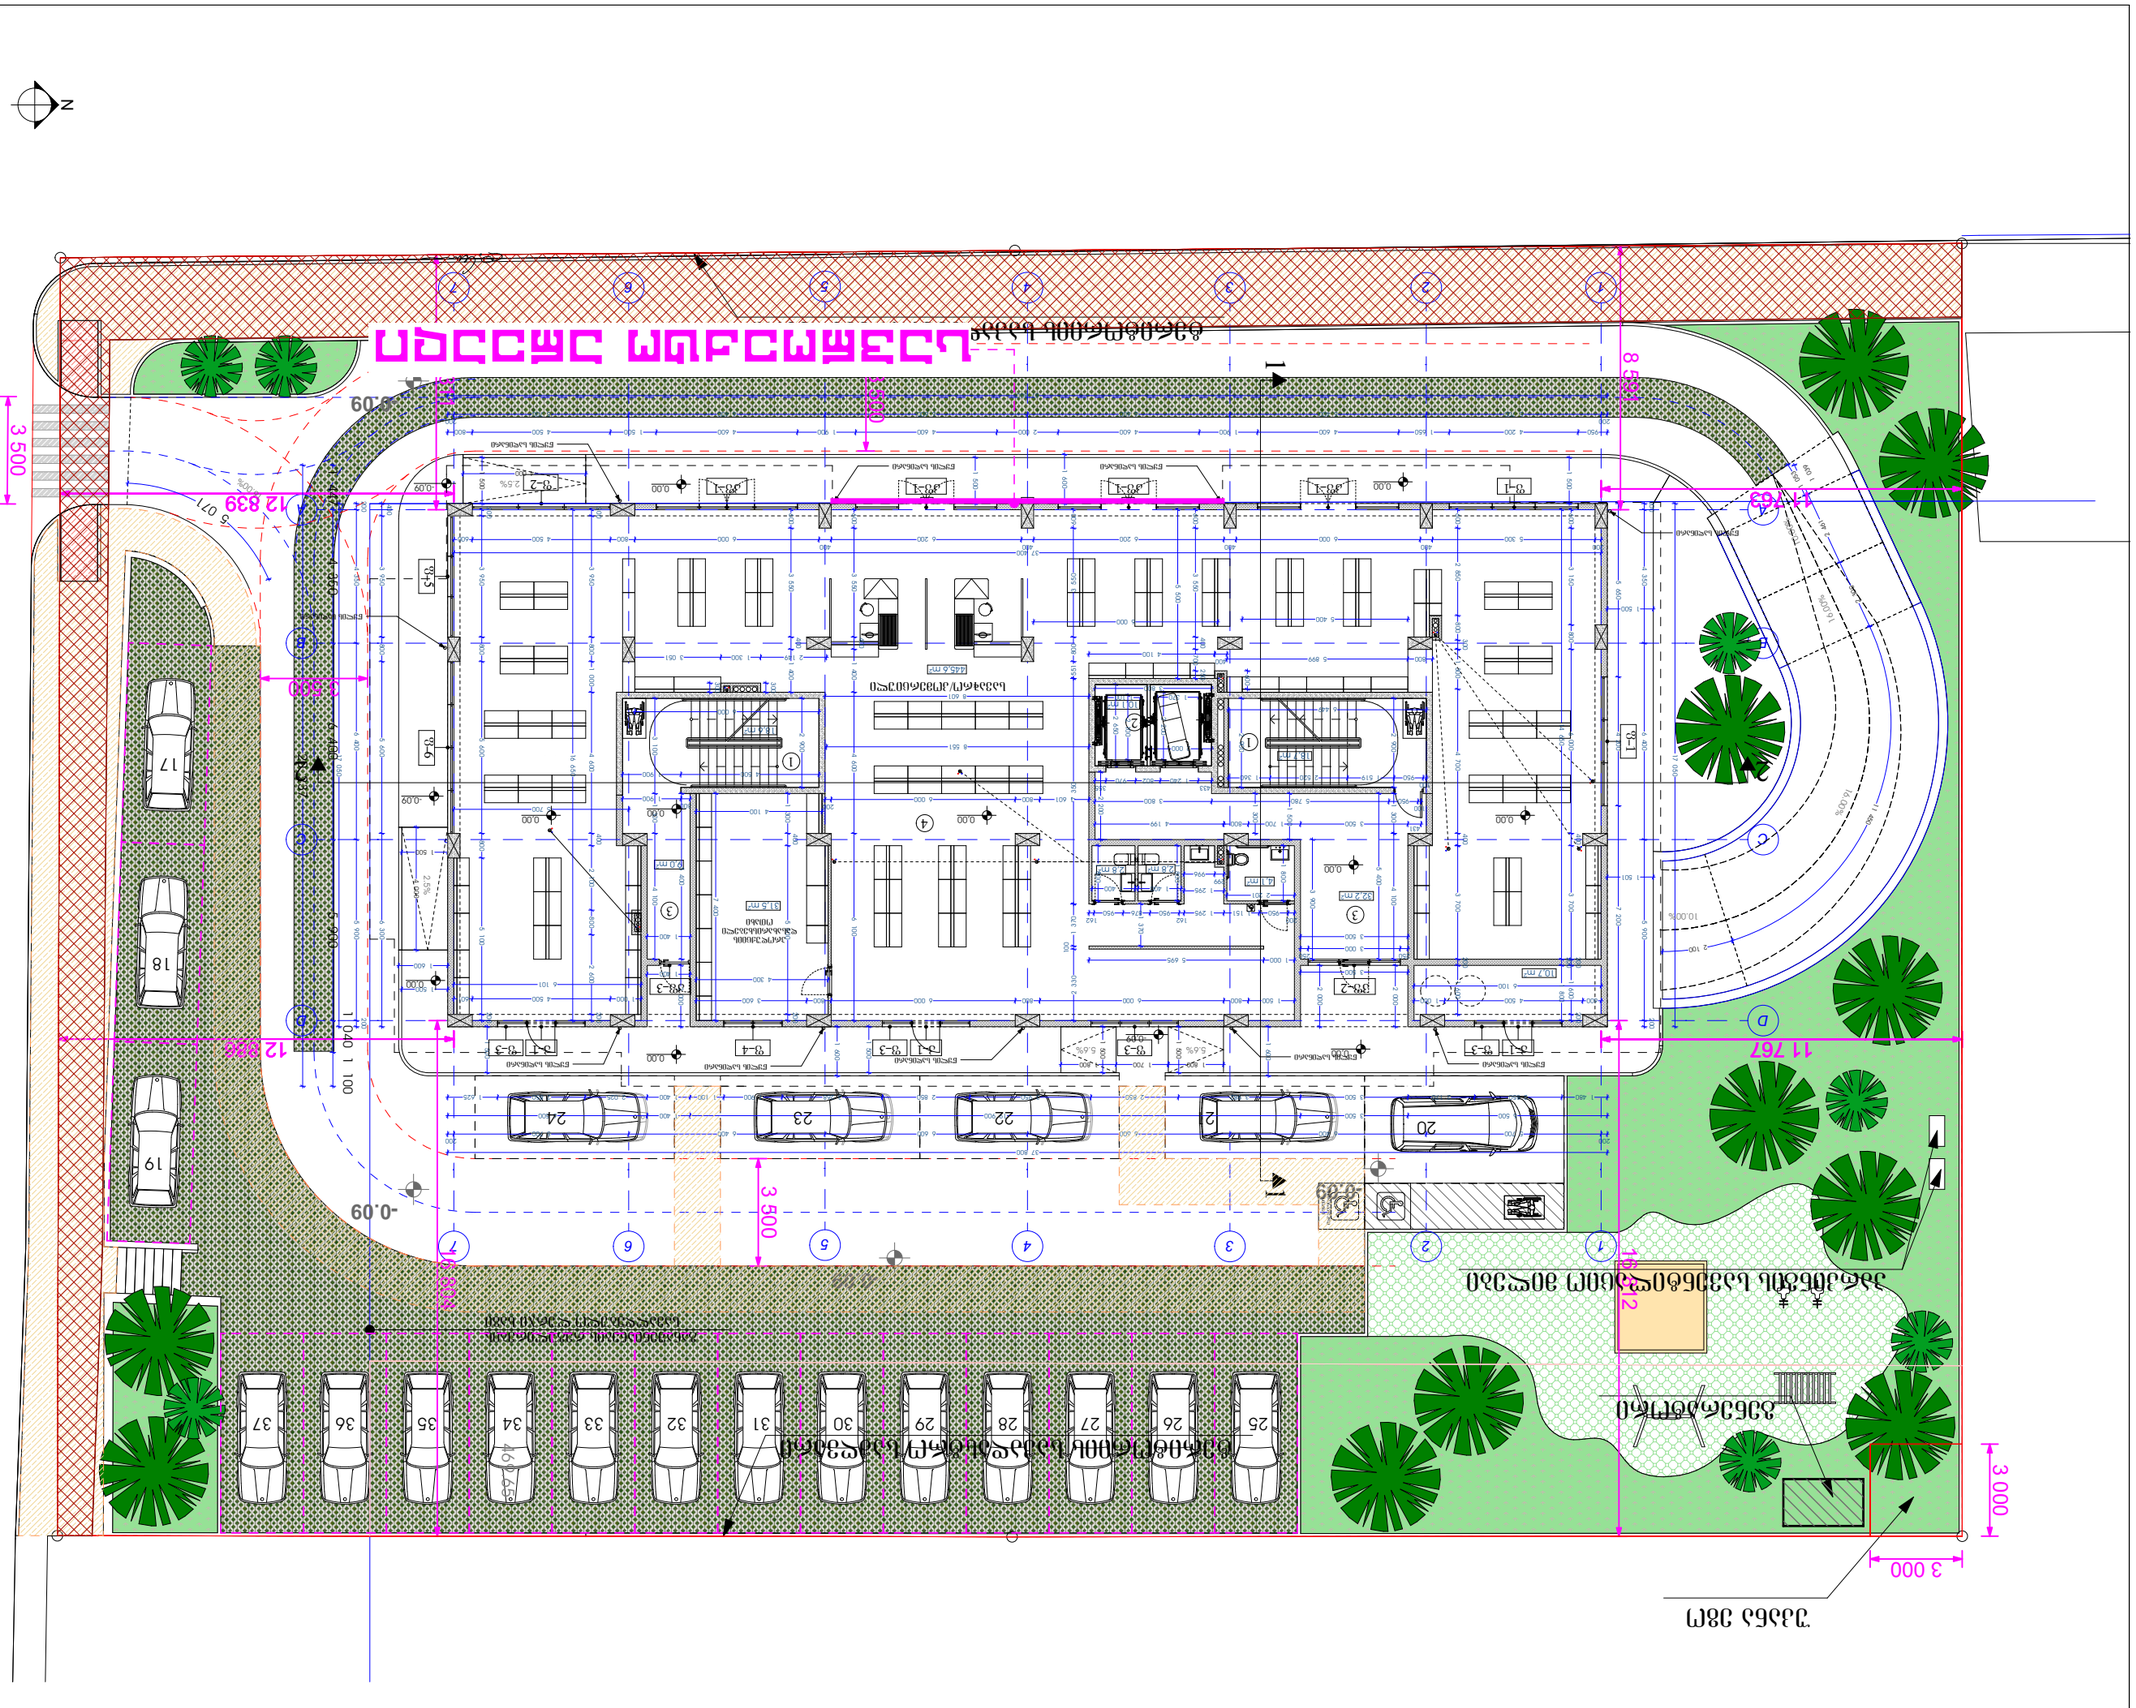
N
