საკადასტრო გეგმა

საჯარო რეესტრის ეროვნული სააგენტო

საკადასტრო კოდი: **01.12.12.001.146**

განცხადების ნომერი: **882023064328**

მომზადების თარიღი: **31/01/2023**

ნაკვეთის დანიშნულება: **არასასოფლო სამეურნეო**

ფართობი: **271 კვ.მ (WGS 84 / UTM zone 38N)**

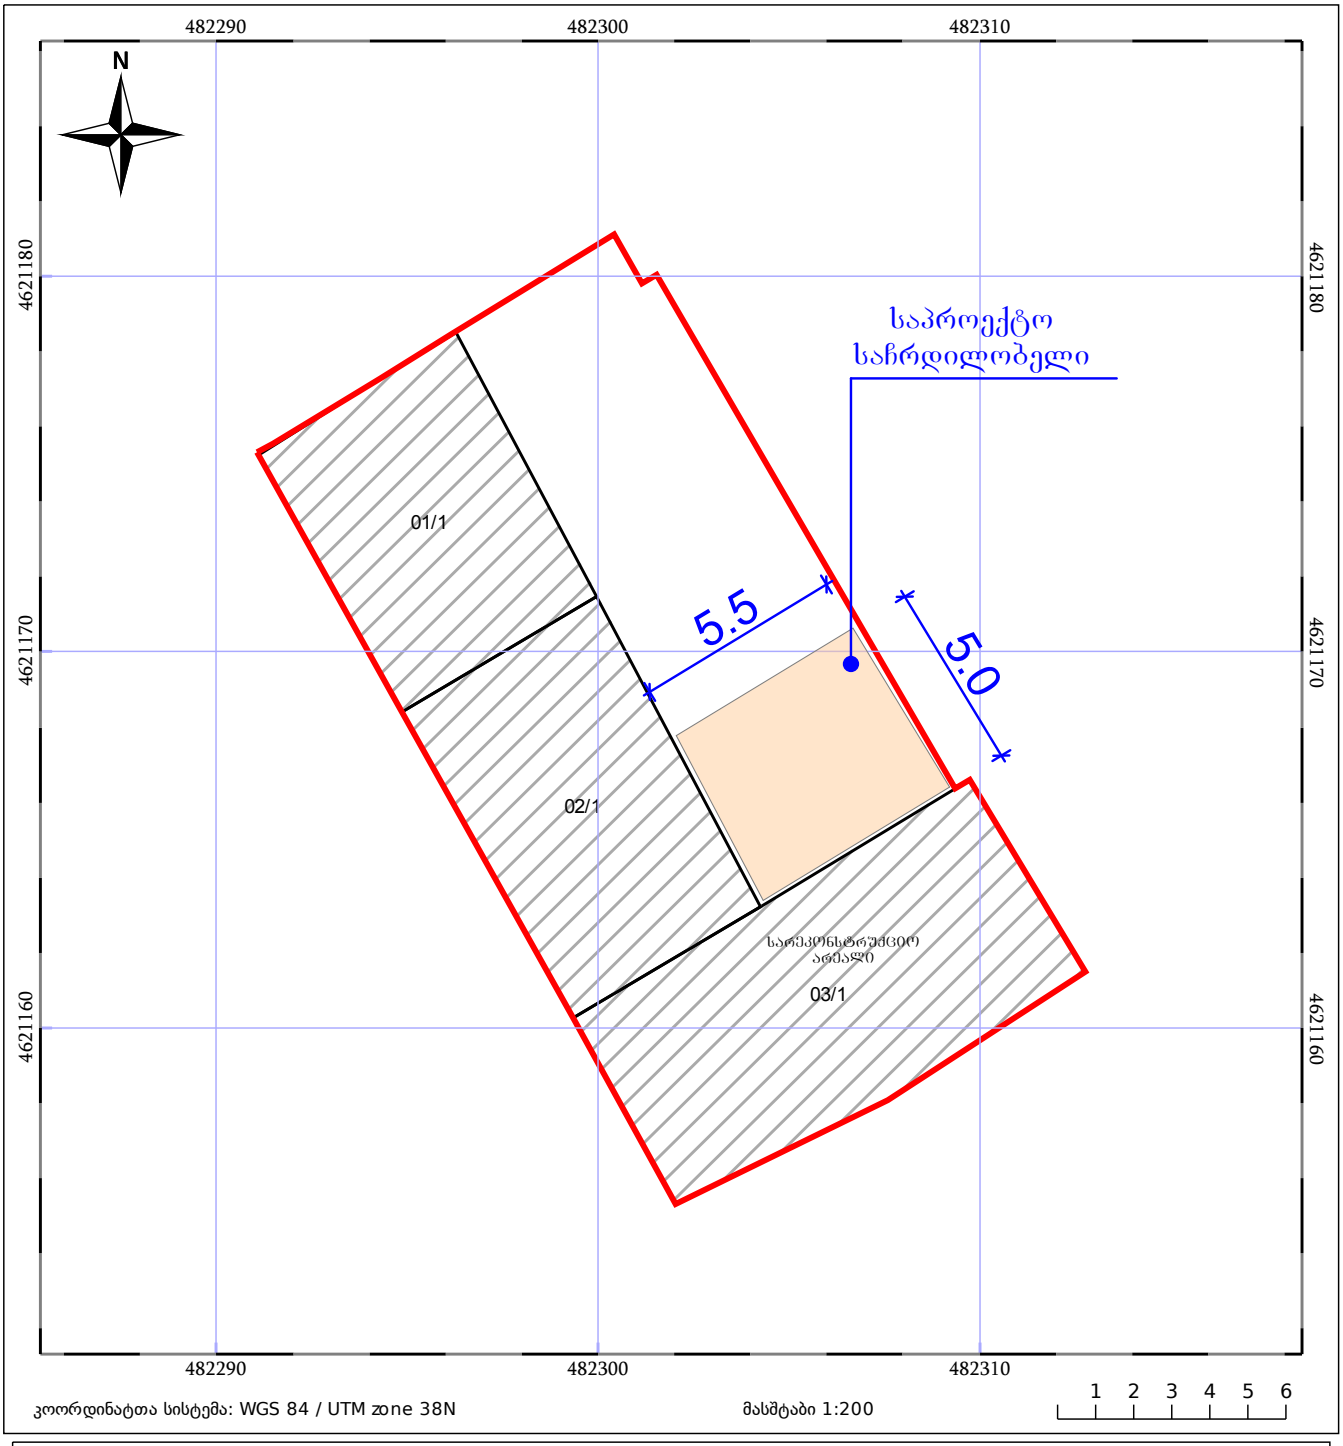

05/25 მშენებარე ნაგებობა

ნაკვეთის საკადასტრო საზღვარი

05/25 შენობა/ნაგებობა

ხაზობრივი ნაგებობა

ტყის ფონდი

ვალდებულება

GSPublisherVersion 0.16.100.100

5.50

5.00

3.20

მეტალის მილკვადრატი
ხის კოჭები შერებილი შავ ფერად RAL-9005

ekofila