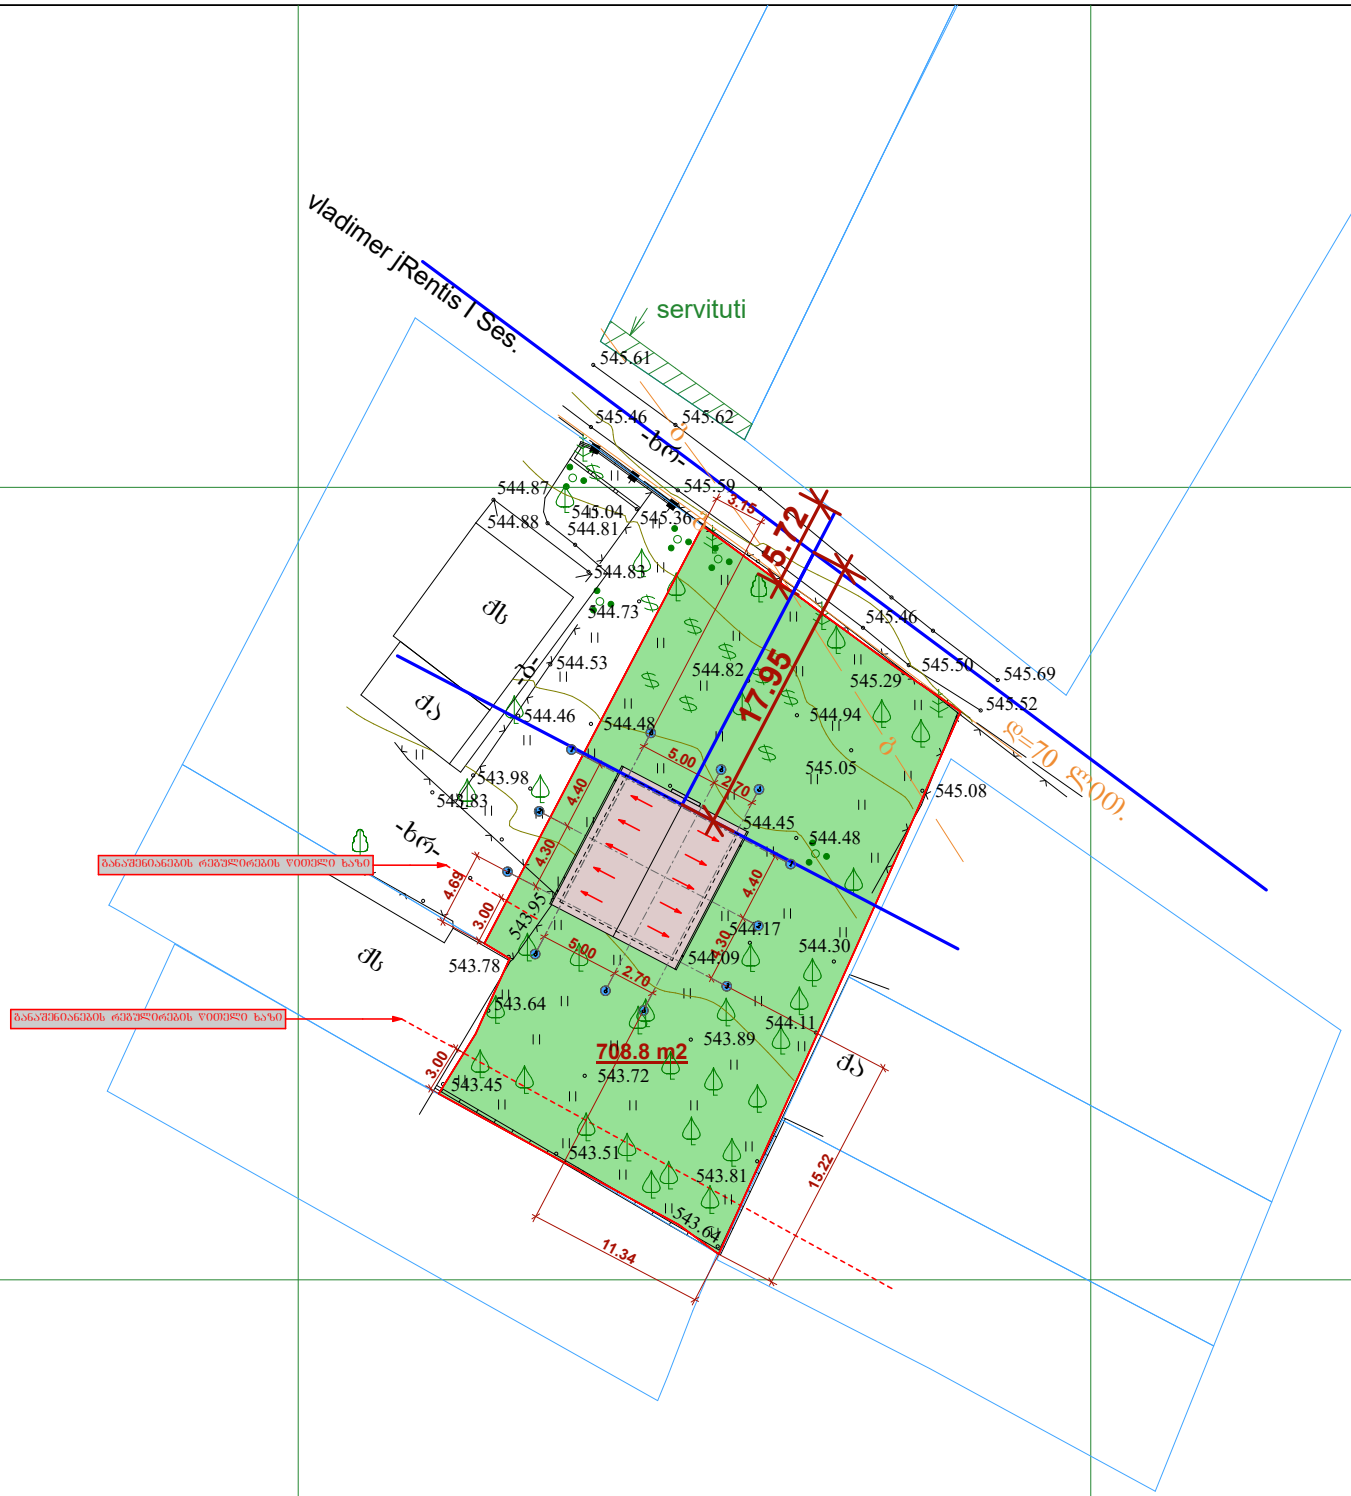

ექსპლიკაცია

პირობითი აღნიშვნები

დამკვეთი	ი. ჯაფარუა	
თანამდებობა	გმპრი	
არქიტექტორი	ზ.მახარაშვილი	
პროექტის სახელი		
მასშტაბი	ნახაზის დასახელება	
1:500	გენგეგმა	
სტადია	შურცლის №	შურცლები
მ.პ.		

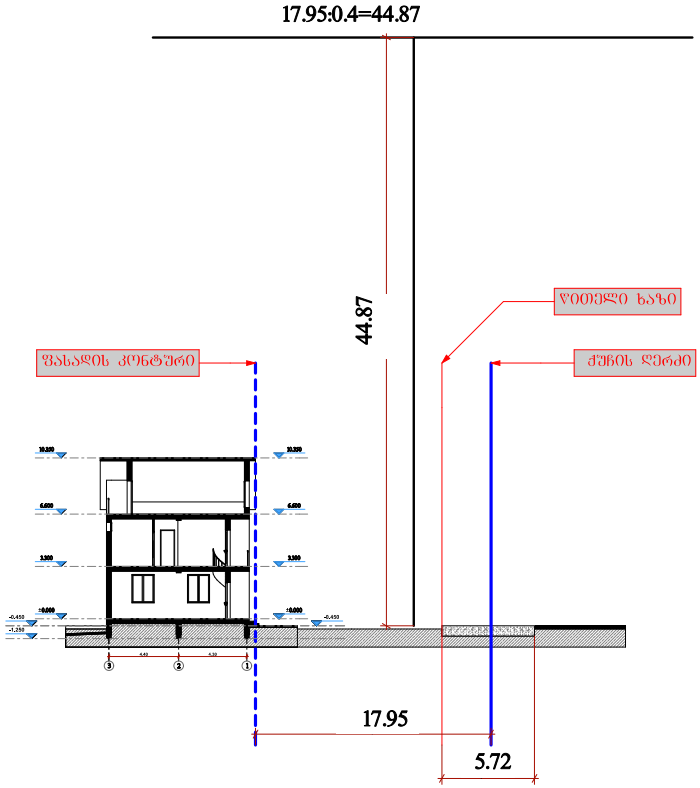

ექსპლიკაცია

პირობითი აღნიშვნები

	შ.პ.ს. "ეი ჯი ჯი ჯგუფი" 405312497 L.T.D. "AMG group" 405312497
დამკვეთი	ზ. ჯკაძუა
თანამდებობა	გმვარი
დირექტორი	ზ.მაჭარაშვილი
არქიტექტორი	ზ.მაჭარაშვილი
პროექტის სახელი	
ინდივიდუალური ეროვნული საცხოვრებელი სახლი	
მასშტაბი	ნახაზის დასახელება
1:500	სიმაღლის განმსაზღვრელი სქემა
სტადია	ფურცლის № / ფურცლები
მ.პ.	