
საქართველო
ქალაქი თბილისი

თელეთი , გორგასლის ქ. №117-ის მიმდებარედ (ს/კ 81.03.12.353),
მოქ. ზურაბი აბაიძის (პ/ნ: 25001003137) საკუთრებაში არსებული 599კვ.მ. არასასოფლო-სამეურნეო
დანიშნულების მიწის ნაკვეთის და მისი მიმდებარე ტერიტორიის ტოპოგრაფიული

გეგმა

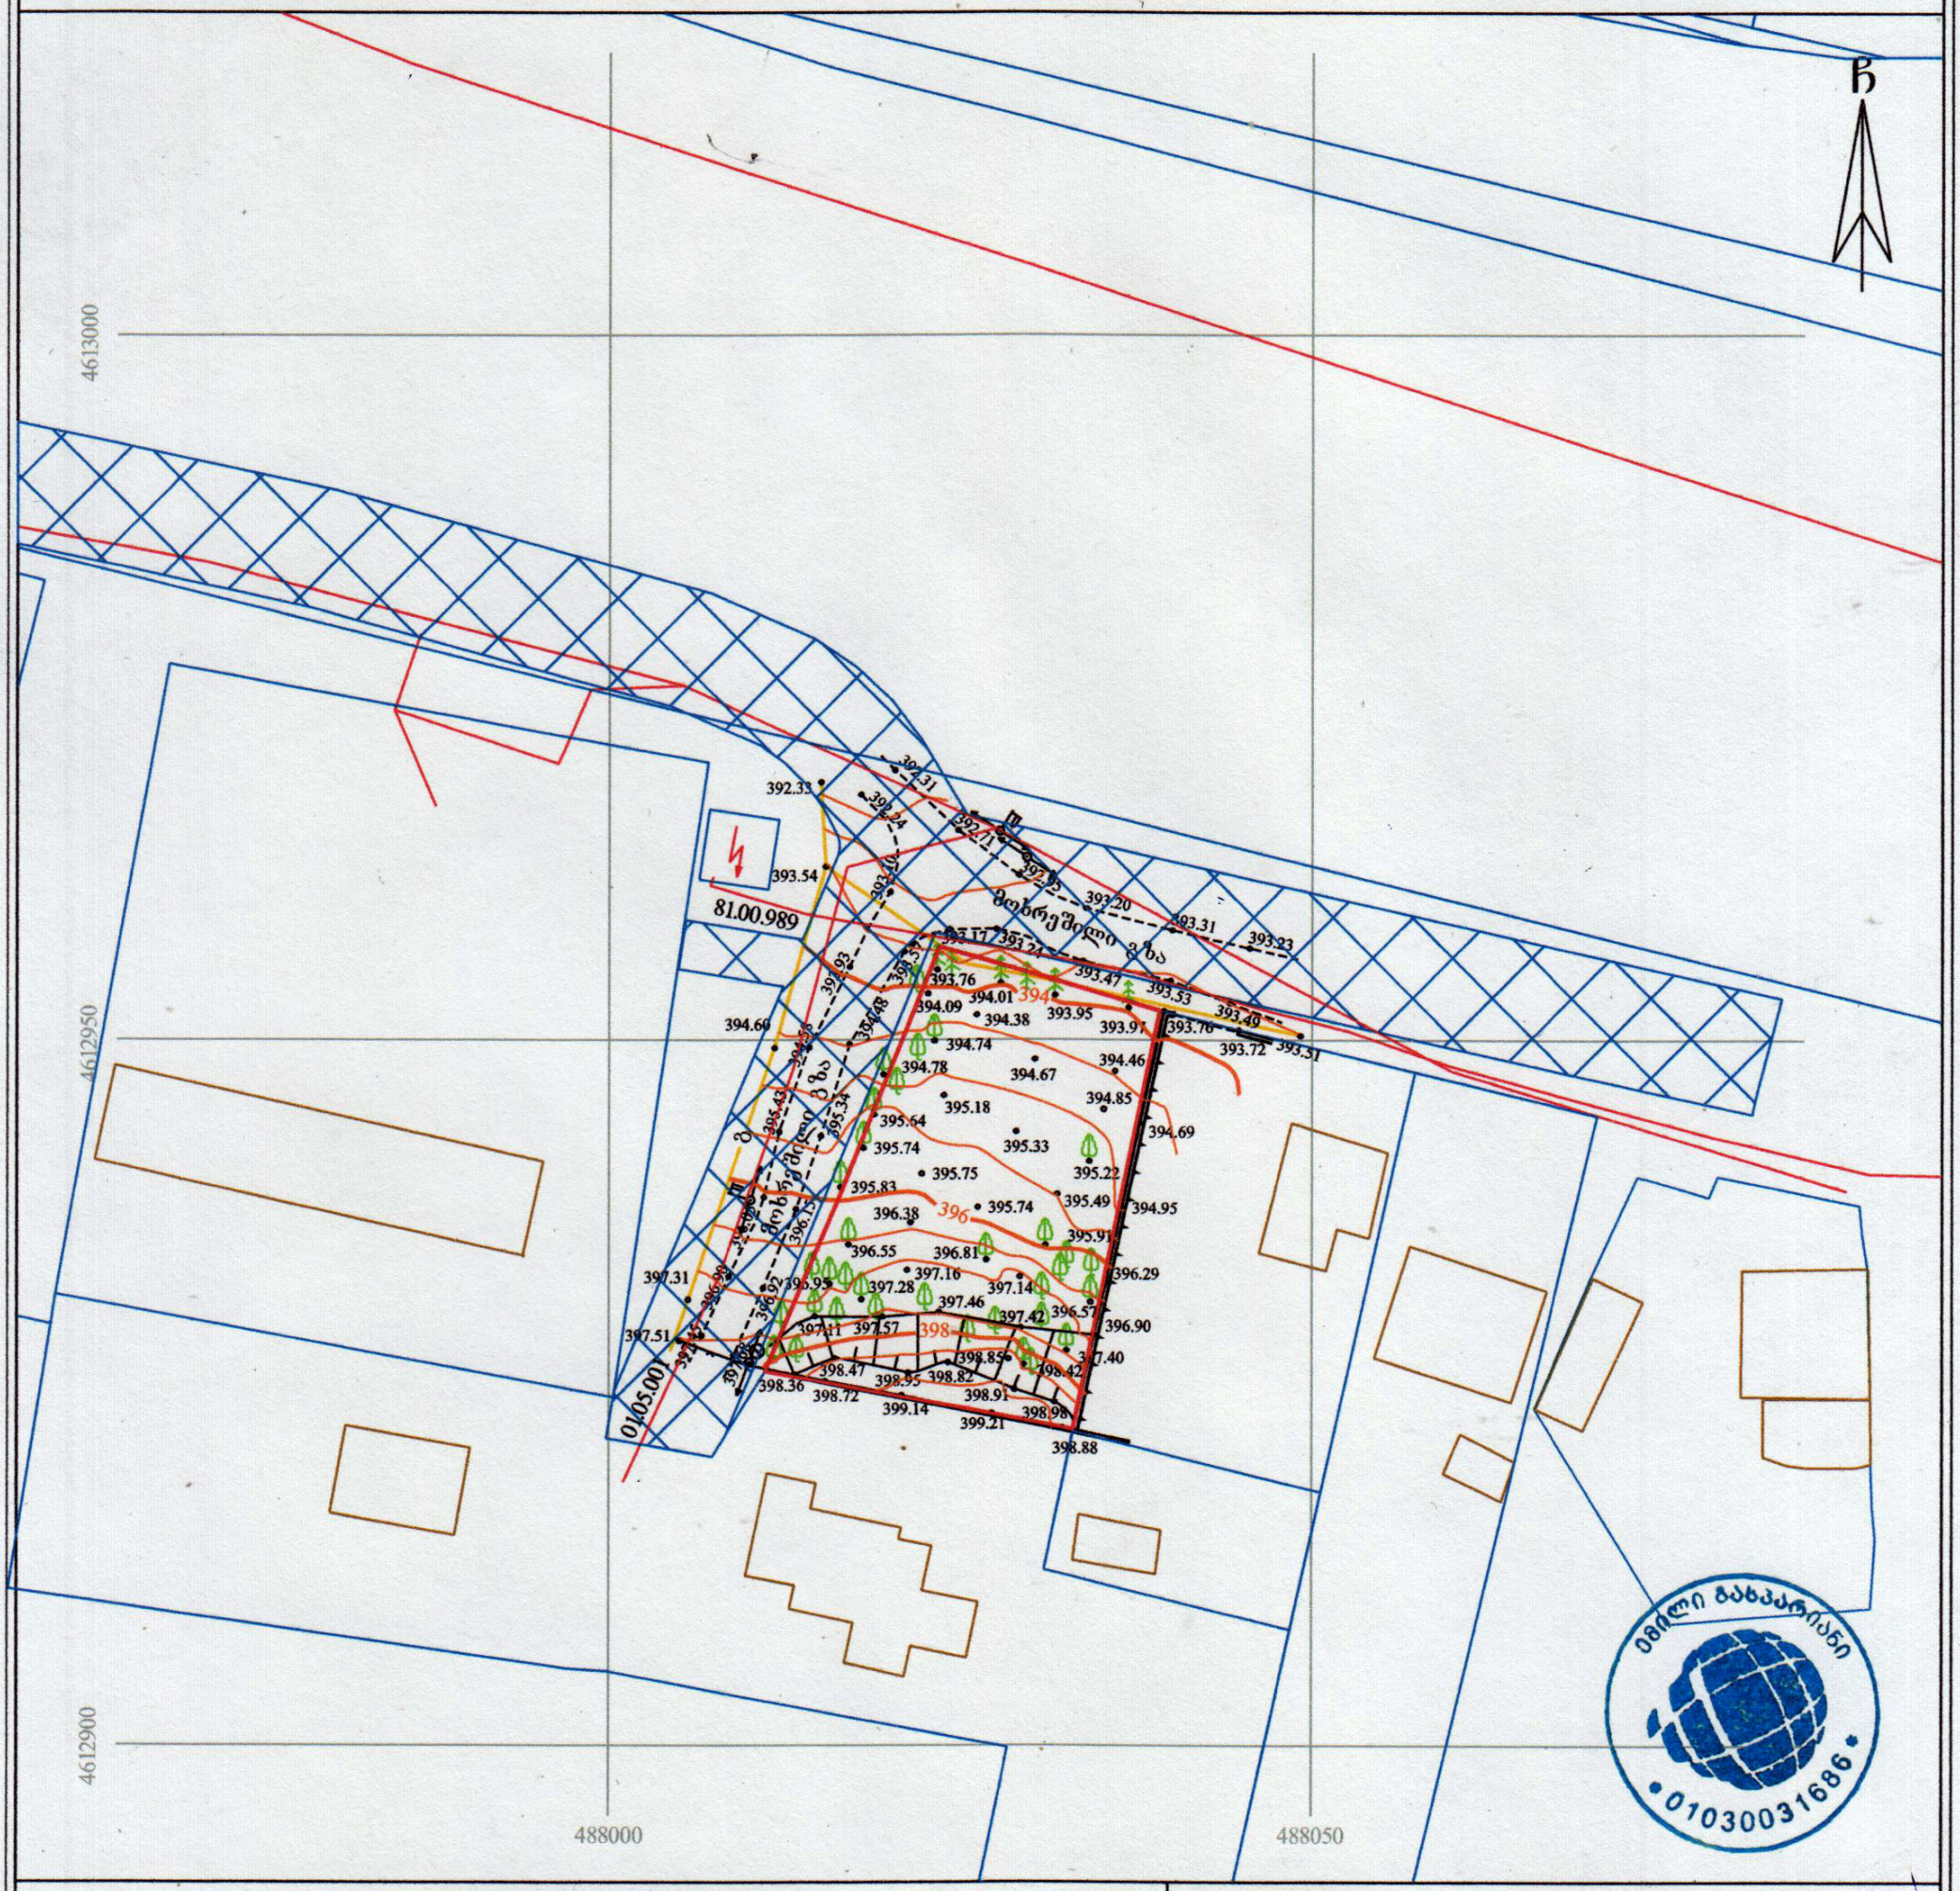

პირობითი აღნიშვნები

WGS 1984 -ის კოორდინატთა სისტემის UTM პროექცია

ძნ	საცხ. შენობა	ხის ღობე	წ — წყალგაყვანილობა
ან	არასაცხ. შენობა	ღობე	
	ფარდული	ქვის კედელი	გ — გაზი
	მშენებარე შენობა	კედელი	კ — კანალიზაცია
	ტრანსფორ. ჯიხური	ხეივი	სან — სანიაღვრე
	ხეები, ვაზი, ბუჩქი	რკინიგზა	კშ — კავშირგაბმულობა
	გარე განათება	სამოვალყურეო ჭები	ელ. ქსელები
		ელ. გადამცემი ხაზი	თბ — გათბობა

შენიშვნა: 1) ——— გეგმაზე დატანილია საჯარო რეესტრში რეგისტრირებული ნაკვეთის საზღვარი
2) მიწის სამუშაოების შესრულება შეათანხმეთ კომუნიკაციის წარმომადგენლებთან
3) მიწისქვეშა კომუნიკაციები არ არის დატანილი ამ გეგმაზე

ი/მ „ემილი გასპარიანი“
საქართველო, თბილისი, დ. უზნაძის ქ. №74 (0102)
ტელ: +995-557-94-58-32
I/E "Emil Gasparyan"
D.Uznadze №74 st. Tbilisi , Georgia , (0102)
Tel: +995-557-94-58-32
e-mail: egeodezist@gmail.com

ემილი გასპარიანი 01030031686

აზომა:		ე. გასპარიანი
დახაზა:		
მასშტაბი: 1:500		08/11/2026 წ.