



ქ. თბილისი, ალექსანდრე თვალჭრელიძის ქ. №8,
5897 კვ.მ არასასოფლო-სამეურნეო დანიშნულების მიწის ნაკვეთის
ბ ე ბ მ ა

..\..\Terra_Geo_long_adress_1.tif

სიტუაციური სქემა

.\Topo\TvalWreliZis_8.tif

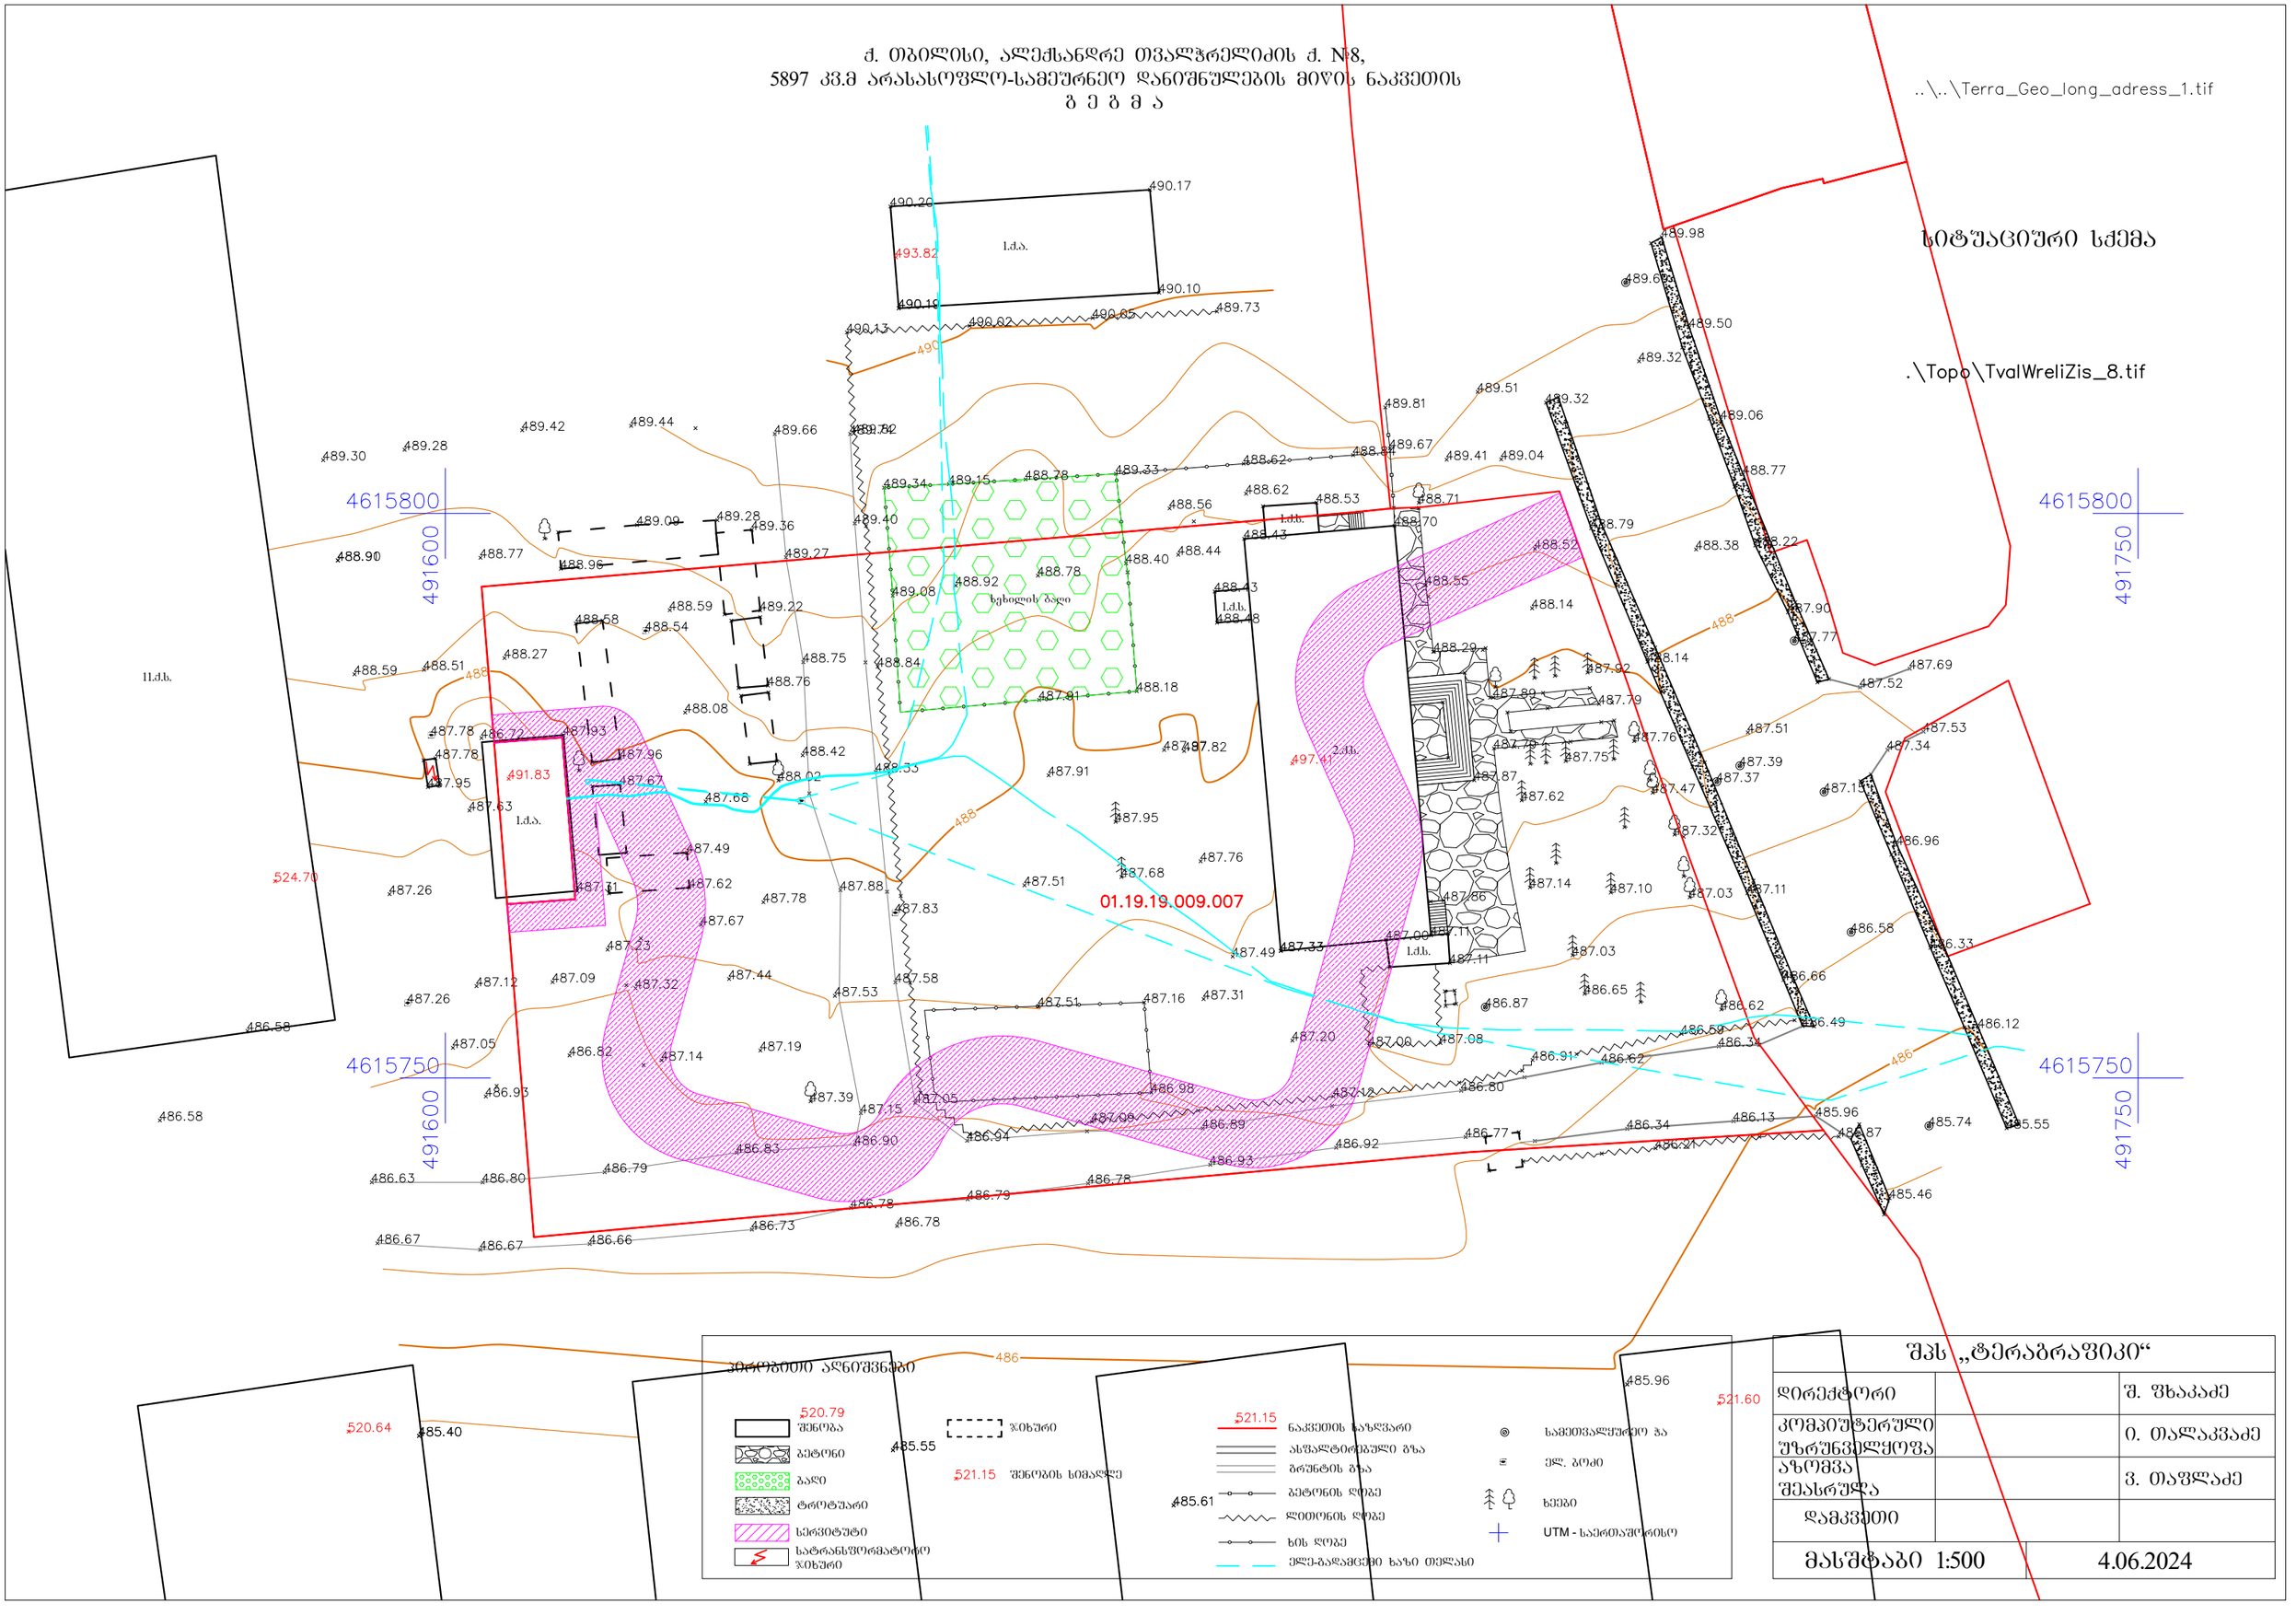

ICMA
IDEA CITY & MASSA

ობიექტის დასახელება / Project Title

იდეა ვარკეთილი - მრავალბინიანი საცხოვრებელი

Idea Varketili - Residential Building

მისამართი / Address

თბილისი, თვალჭრელიძის ქუჩა / Tbilisi, Tvalchrelidze Street

დამკვეთი / Client

იდეა სითი / Idea City



- გზა
- სერვიტუტი
- საფეხმავლო გზა
- A ბლოკი
- მისაწვდომი სვლაგეზი

შენიშვნა:
ტერიტორიაზე არსებული გზა, მოემსახურება, სახანძრო-სამაშველო სამსახურებს.

B და C ბლოკი საერთო საძირკველის გამო ერთი შენობაა.

სტადია / Stage

პროექტირება / Design

თარიღი / Date

კომპ. დირექტორი / Firm Director

ილია გიორგაძე / Ilia Giorgadze

მთავარი არქიტექტორი / Head Architect

ვახტანგ კასრელი / Vakhtang Kasreli

არქიტექტორი / Architect

გიორგი აბაშიძე, გიორგი მუზაშვილი, ლიკა ცინაძე / Giorgi Abashidze, Giorgi Muzashvili, Lika Tsinadze

საავტორო უფლება / Copyright შპს აისიემეი

ნახაზის დასახელება / Drawing Title

გენგეგმა

A2 | **მასშტაბი / Scale 1:500**

სახანძრო გზა

მისაწვდომი სვლაგეზი

წარმოსახვითი მიჯნის ხაზი